



SECCION LONGITUDINAL A-A

ESCALA: 1/50

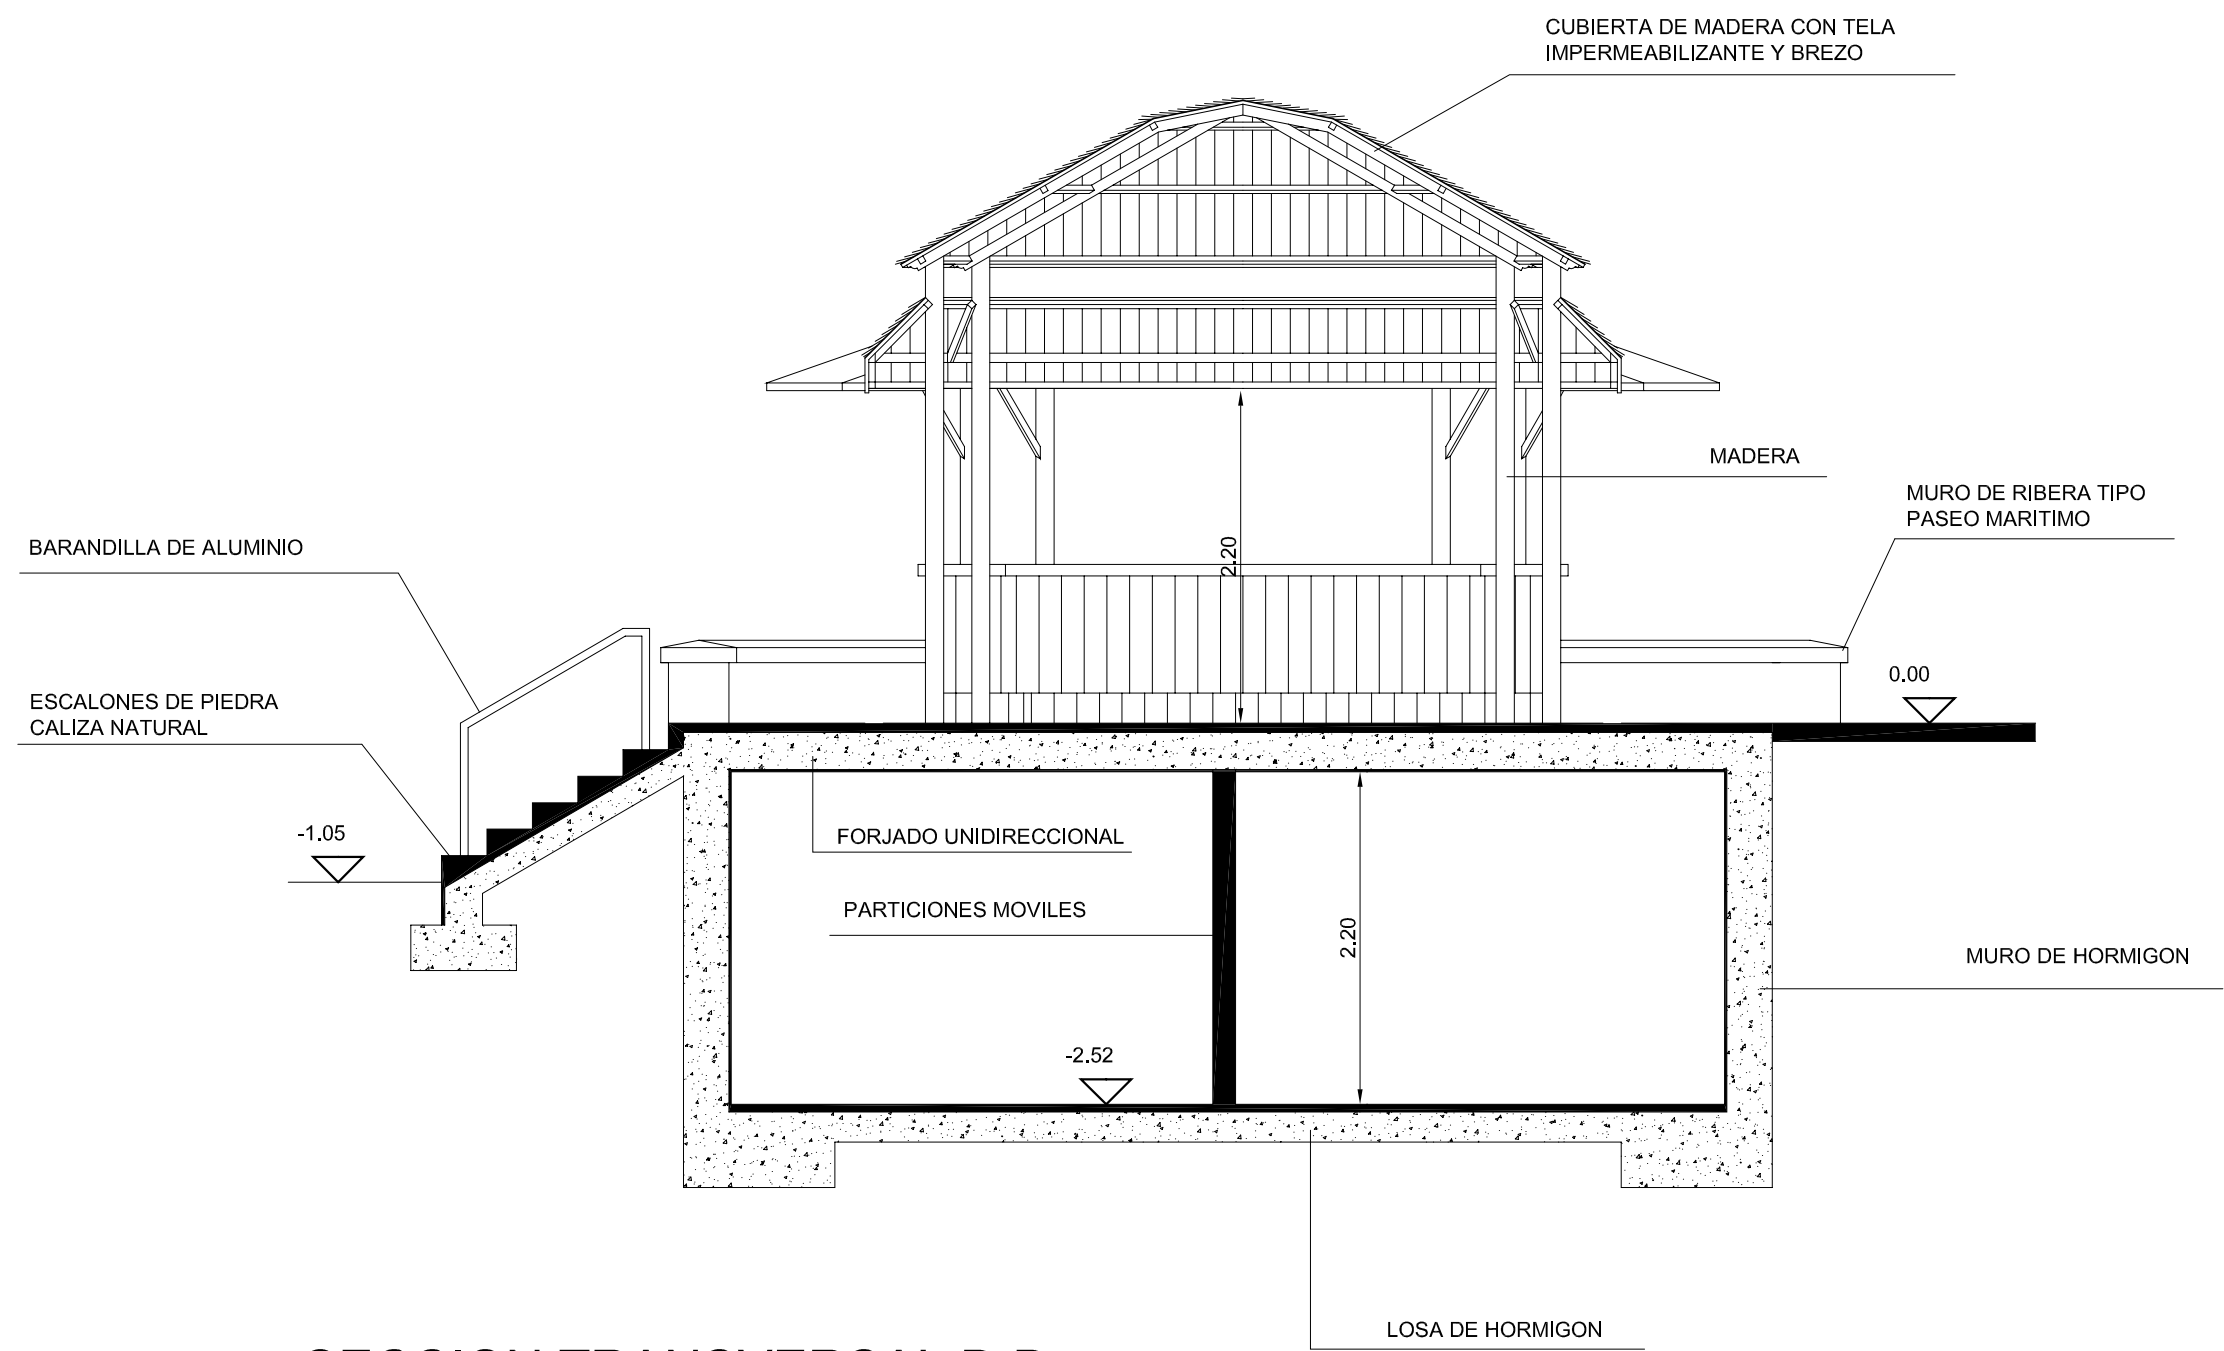

SECCION TRANSVERSAL B-B

ESCALA: 1/50

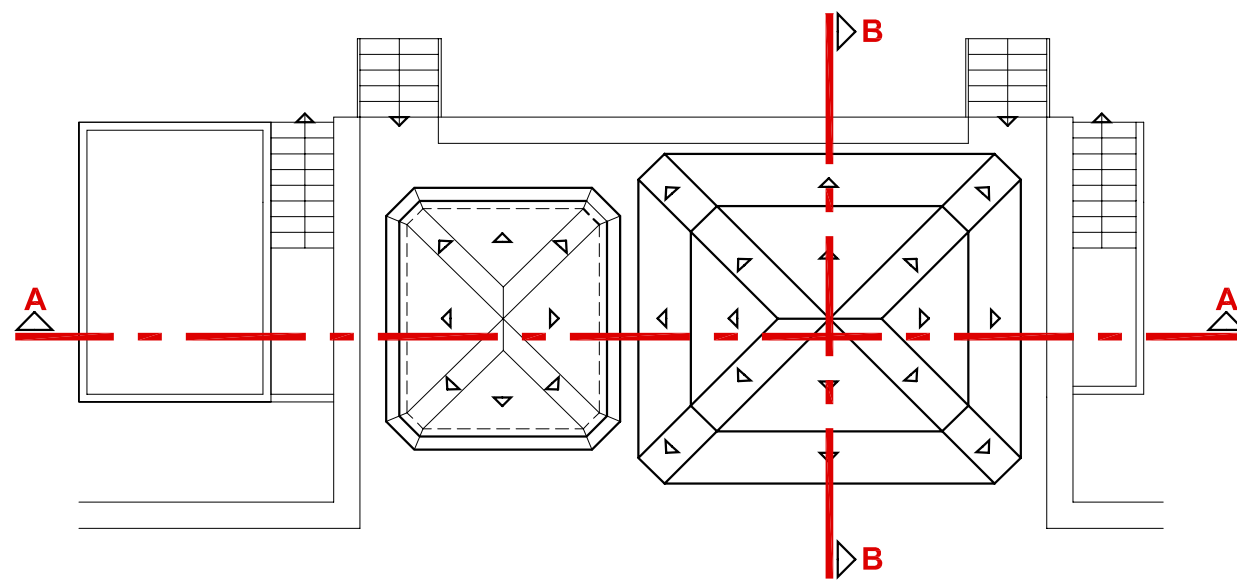

PROYECTO:		
KIOSCO DE PLAYA		
2013-05		
SITUACIÓN: PLAYAS DEL BAJONDILLO, PLAYAMAR Y LOS ÁLAMOS, TORREMOLINOS (MÁLAGA)		
FASE:		
PROYECTO BÁSICO		
PLANO:		
TIPO A (K-17)		
ESTADO ACTUAL		
SECCIONES		
ESCALA: GRÁFICA:		
1/50		
FECHA EJECUCIÓN:		
ENERO DE 2015		
SUSTITUYE A:		
SUSTITUIDO POR:		
FECHA ANULACIÓN:		
PROPIEDAD:		

MIGUEL ÁNGEL MUÑOZ CALZADO

ARQUITECTO: