




1-2-FACHADA AL PASEO MARITIMO  
ESCALA 1 : 50

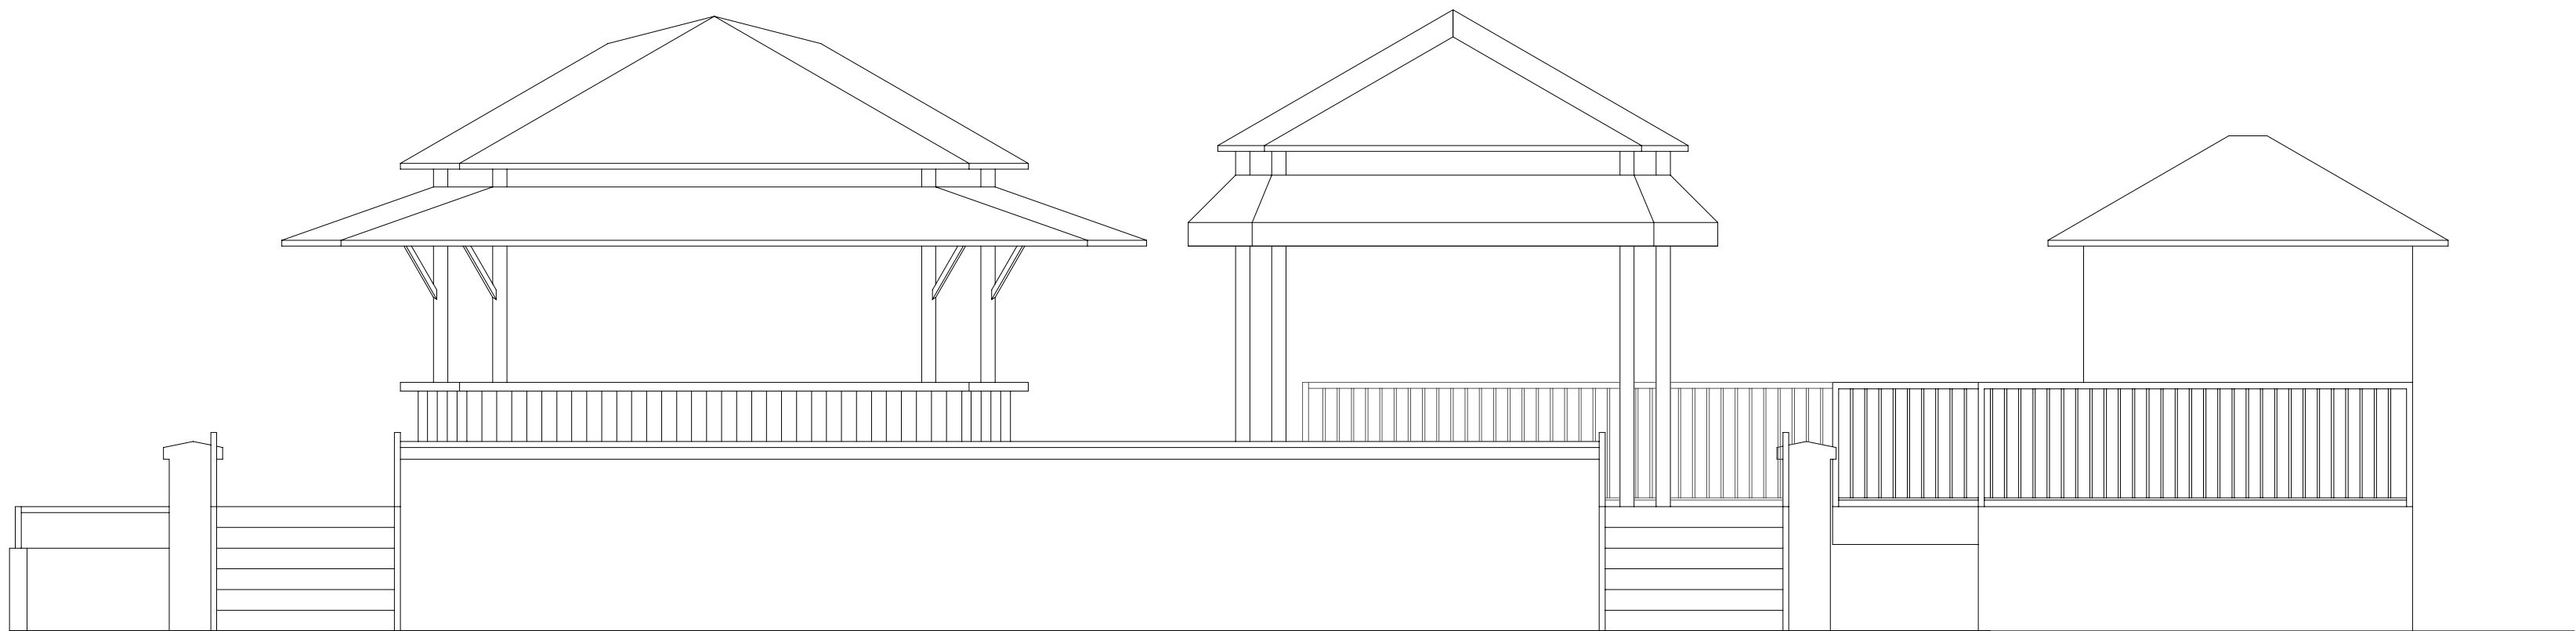


3-4-FACHADA AL MAR  
ESCALA 1 : 50

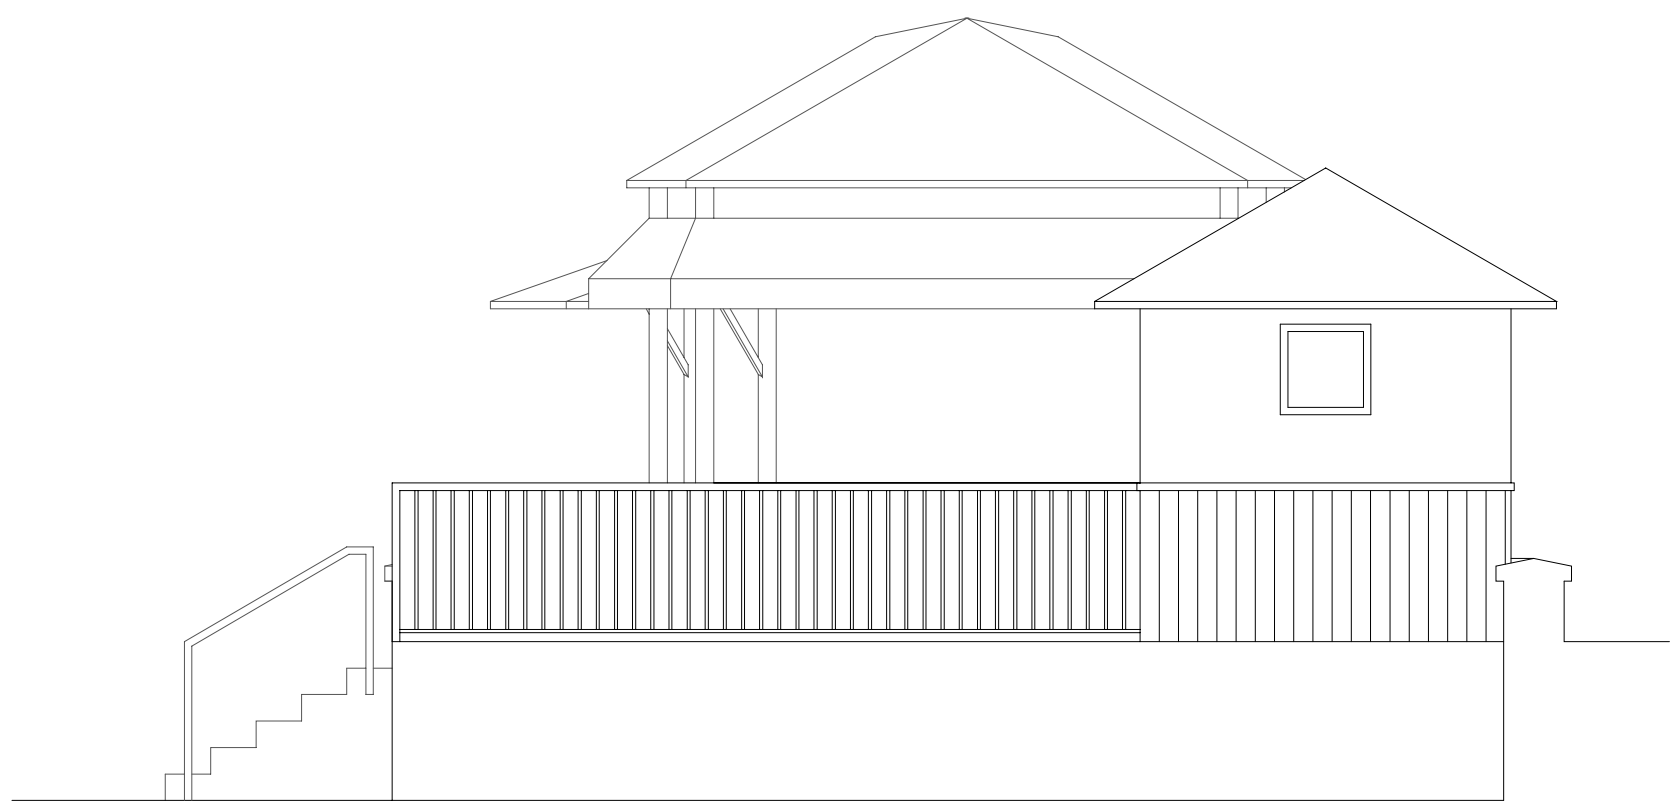

4-1-FACHADA LEVANTE  
ESCALA 1 : 50

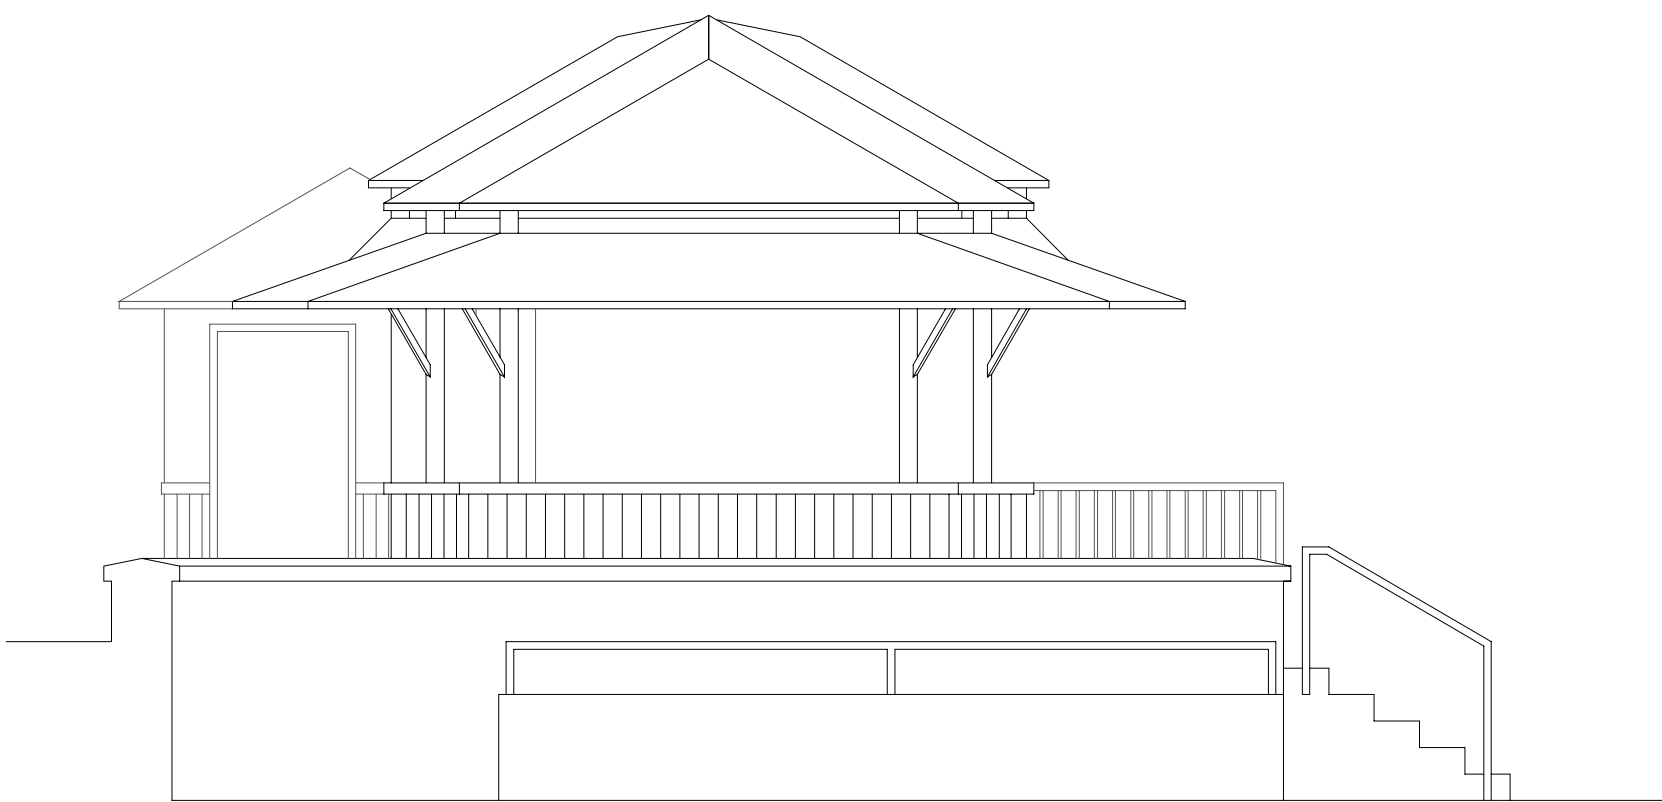

2-3-FACHADA PONIENTE  
ESCALA 1 : 50

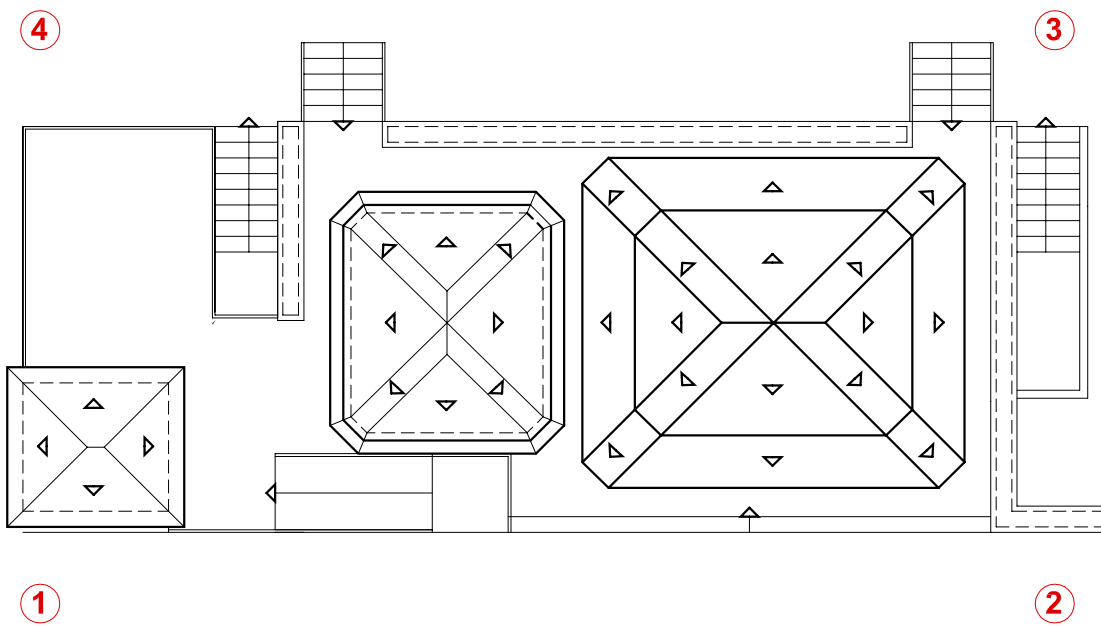

|                   |                 |   |  |
|-------------------|-----------------|---|--|
| PROYECTO:         |                 | 2013-05   |  |
| KIOSCO DE PLAYA   |                 |   |  |
| SITUACIÓN:        |                 | PLAYAS DEL BAJONDILLO, PLAYAMAR Y LOS ÁLAMOS, TORREMOLINOS (MÁLAGA) |  |
| FASE:             |                 | PROYECTO BÁSICO   |  |
| PLANO:            |                 |   |  |
| TIPO A (K-17)     |                 |   |  |
| ESTADO MODIFICADO |                 |   |  |
| ALZADOS           |                 |   |  |
| ESCALA GRÁFICA:   |                 | ESCALA:   |  |
|                   |                 | 1/50  |  |
| FECHA EJECUCIÓN:  |                 | ENERO DE 2015   |  |
| SUSTITUYE A:      | SUSTITUIDO POR: | FECHA ANULACIÓN:  |  |
| PROPIEDAD:        |                 |   |  |