



SECCION LONGITUDINAL A-A

ESCALA: 1/50

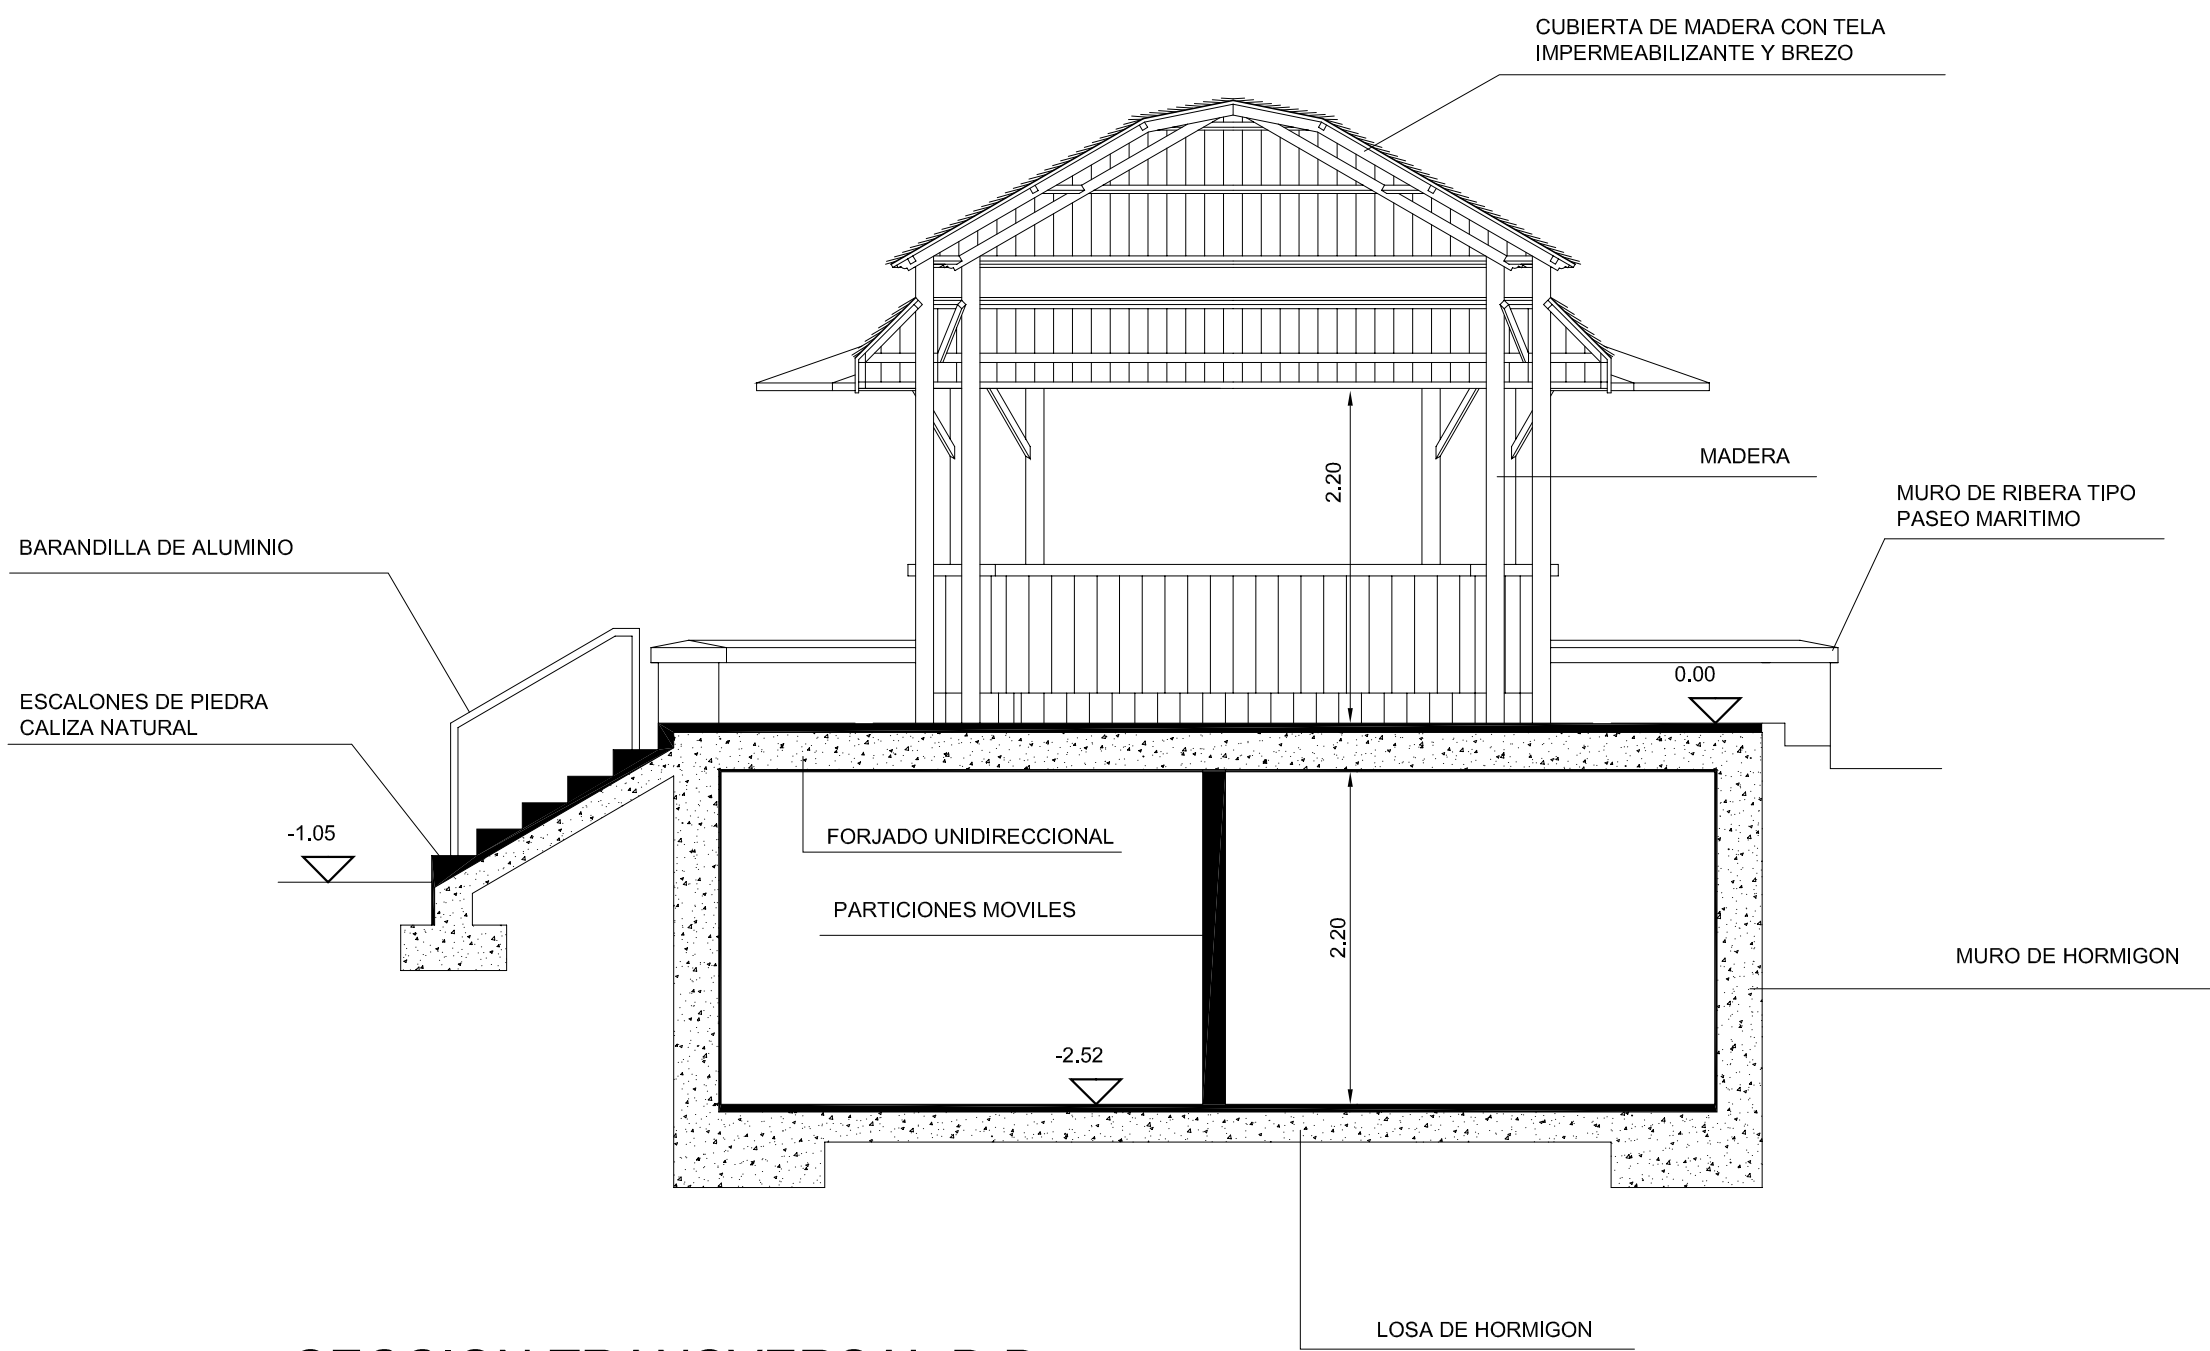

SECCION TRANSVERSAL B-B

ESCALA: 1/50

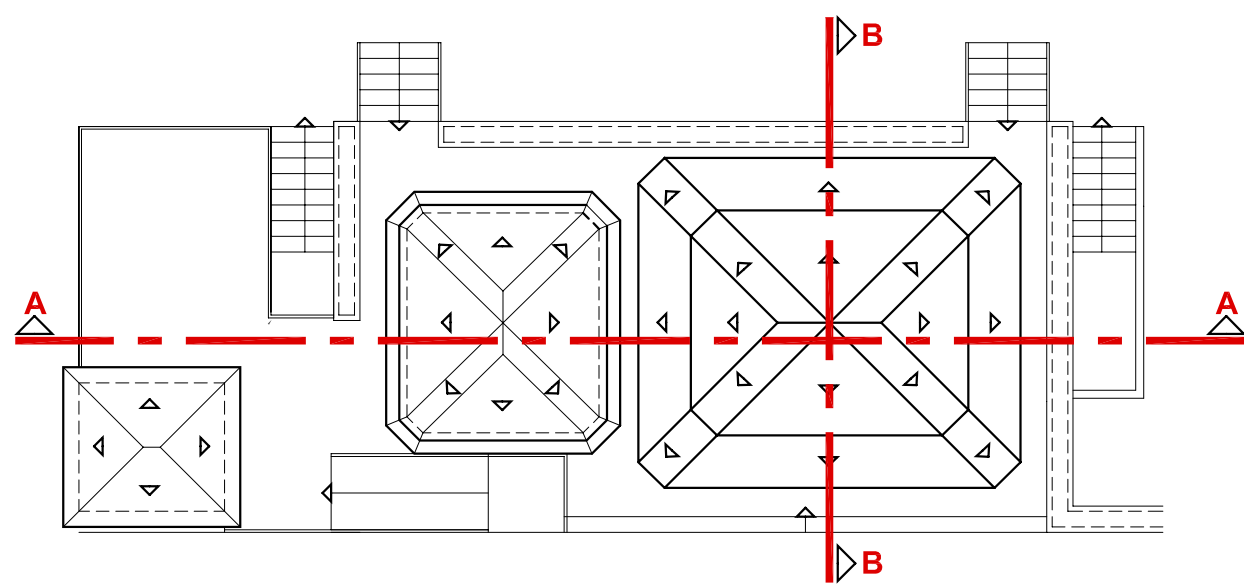

PROYECTO:			2013-05
KIOSCO DE PLAYA			
SITUACIÓN:		PLAYAS DEL BAJONDILLO, PLAYAMAR Y LOS ÁLAMOS, TORREMOLINOS (MÁLAGA)	
FASE:		PROYECTO BÁSICO	
PLANO:		TIPO A (K-17)	
ESTADO MODIFICADO		A-08	
SECCIONES A-A Y B-B			
ESCALA GRÁFICA:		ESCALA: 1/50	
FECHA EJECUCIÓN:		ENERO DE 2015	
SUSTITUYE A:	SUSTITUIDO POR:	FECHA ANULACIÓN:	
PROPIEDAD:			

MIGUEL ÁNGEL MUÑOZ CALZADO

ARQUITECTO: