



PLANTA SOTANO

ESCALA 1 : 50

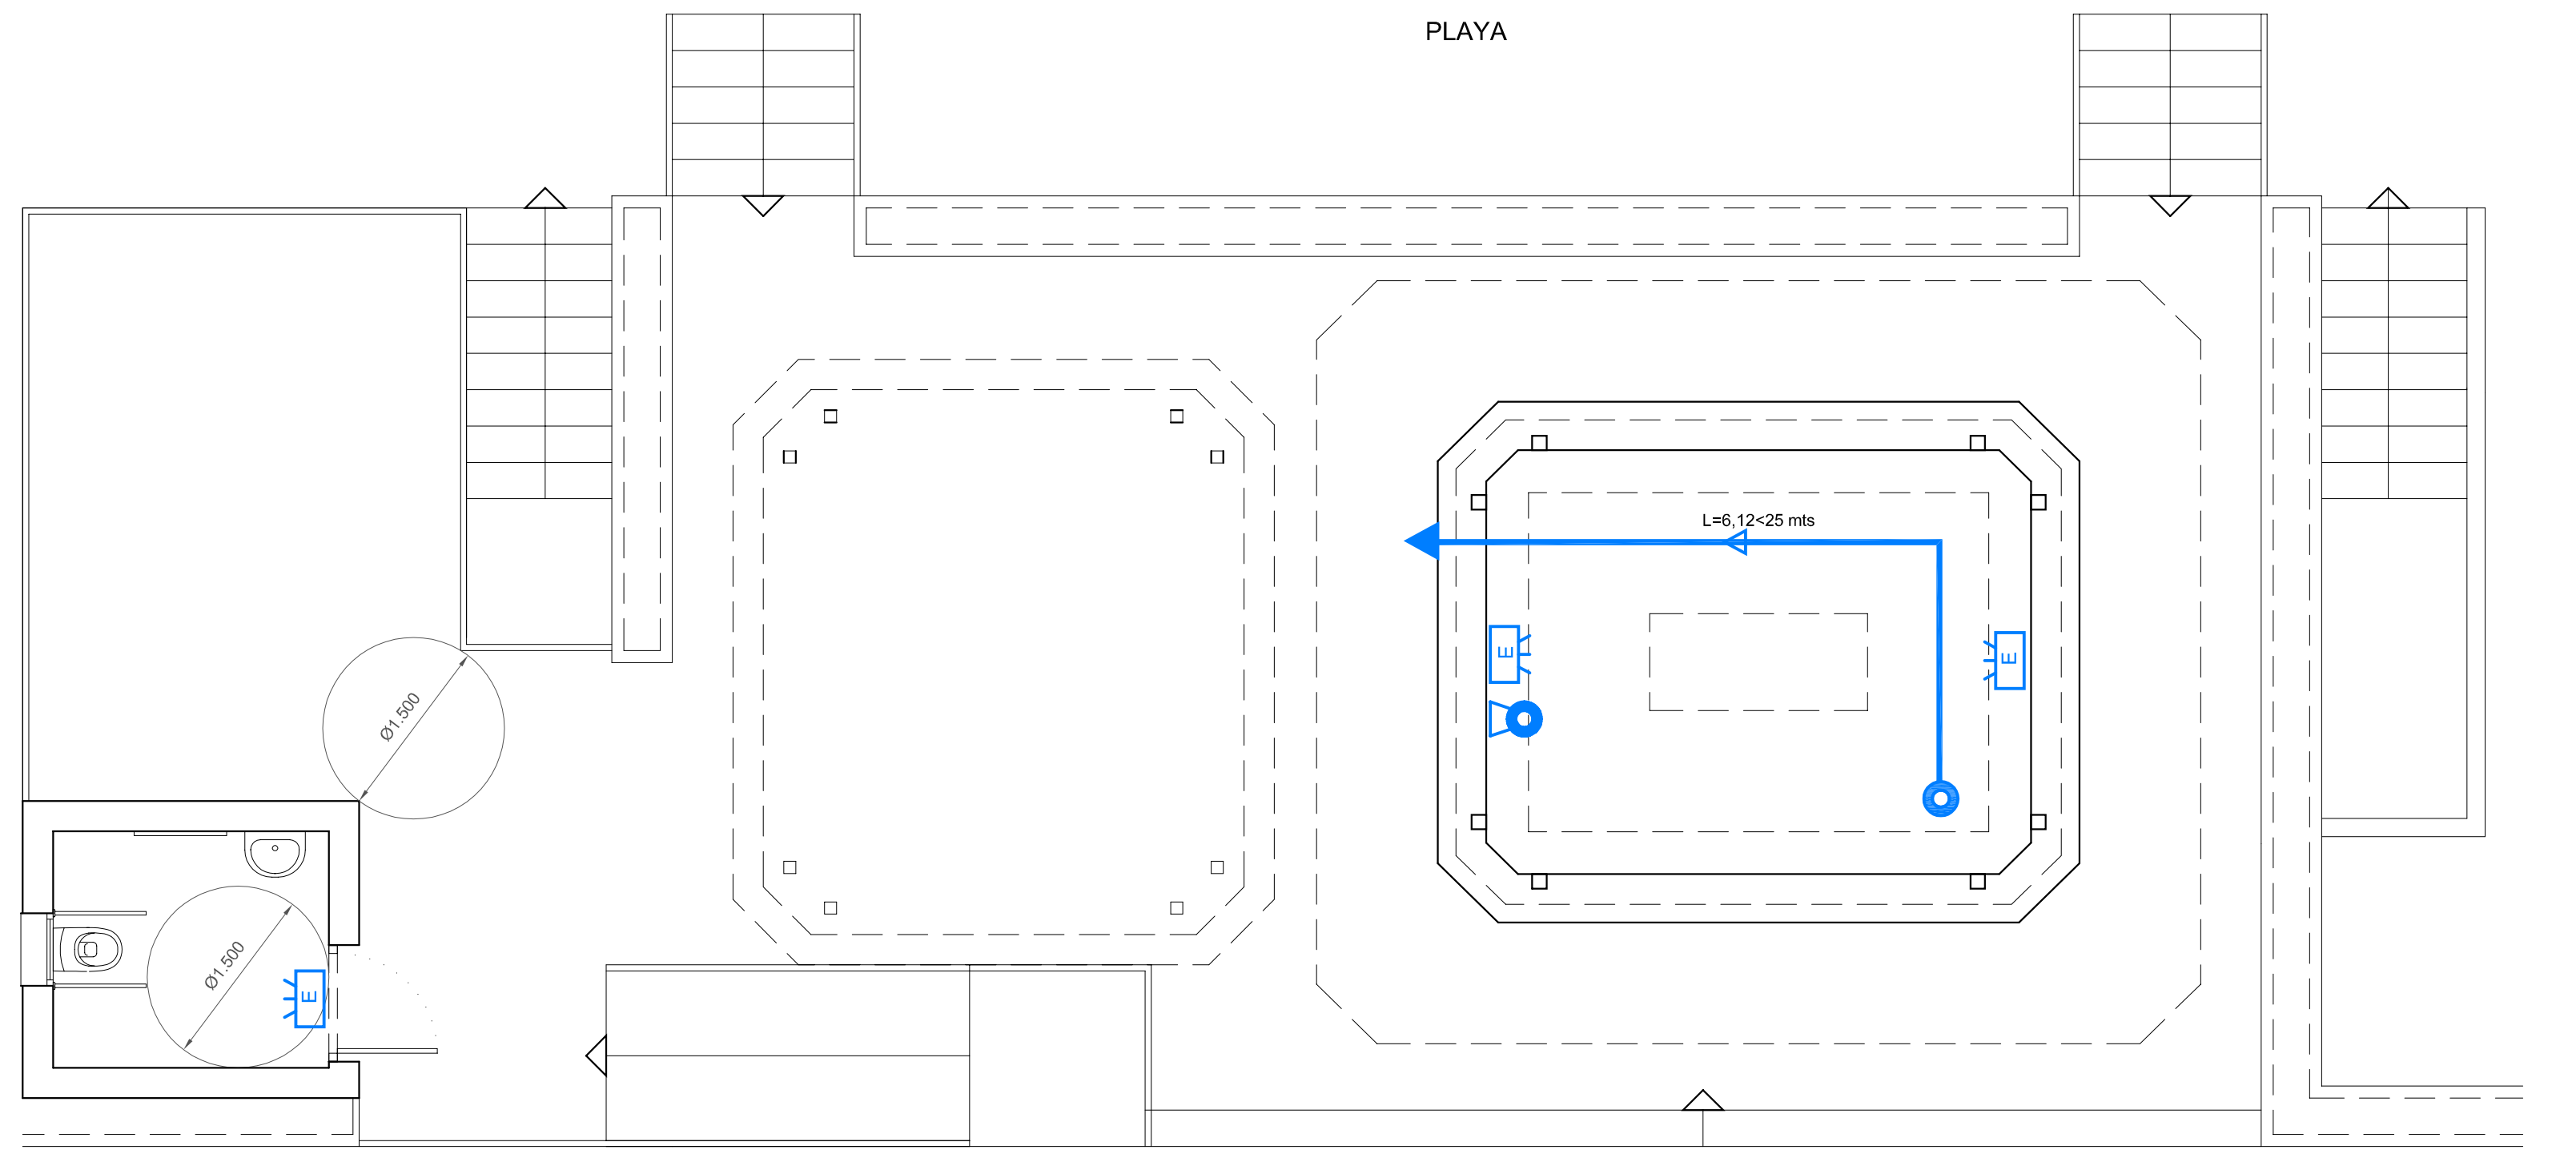

PASEO MARITIMO

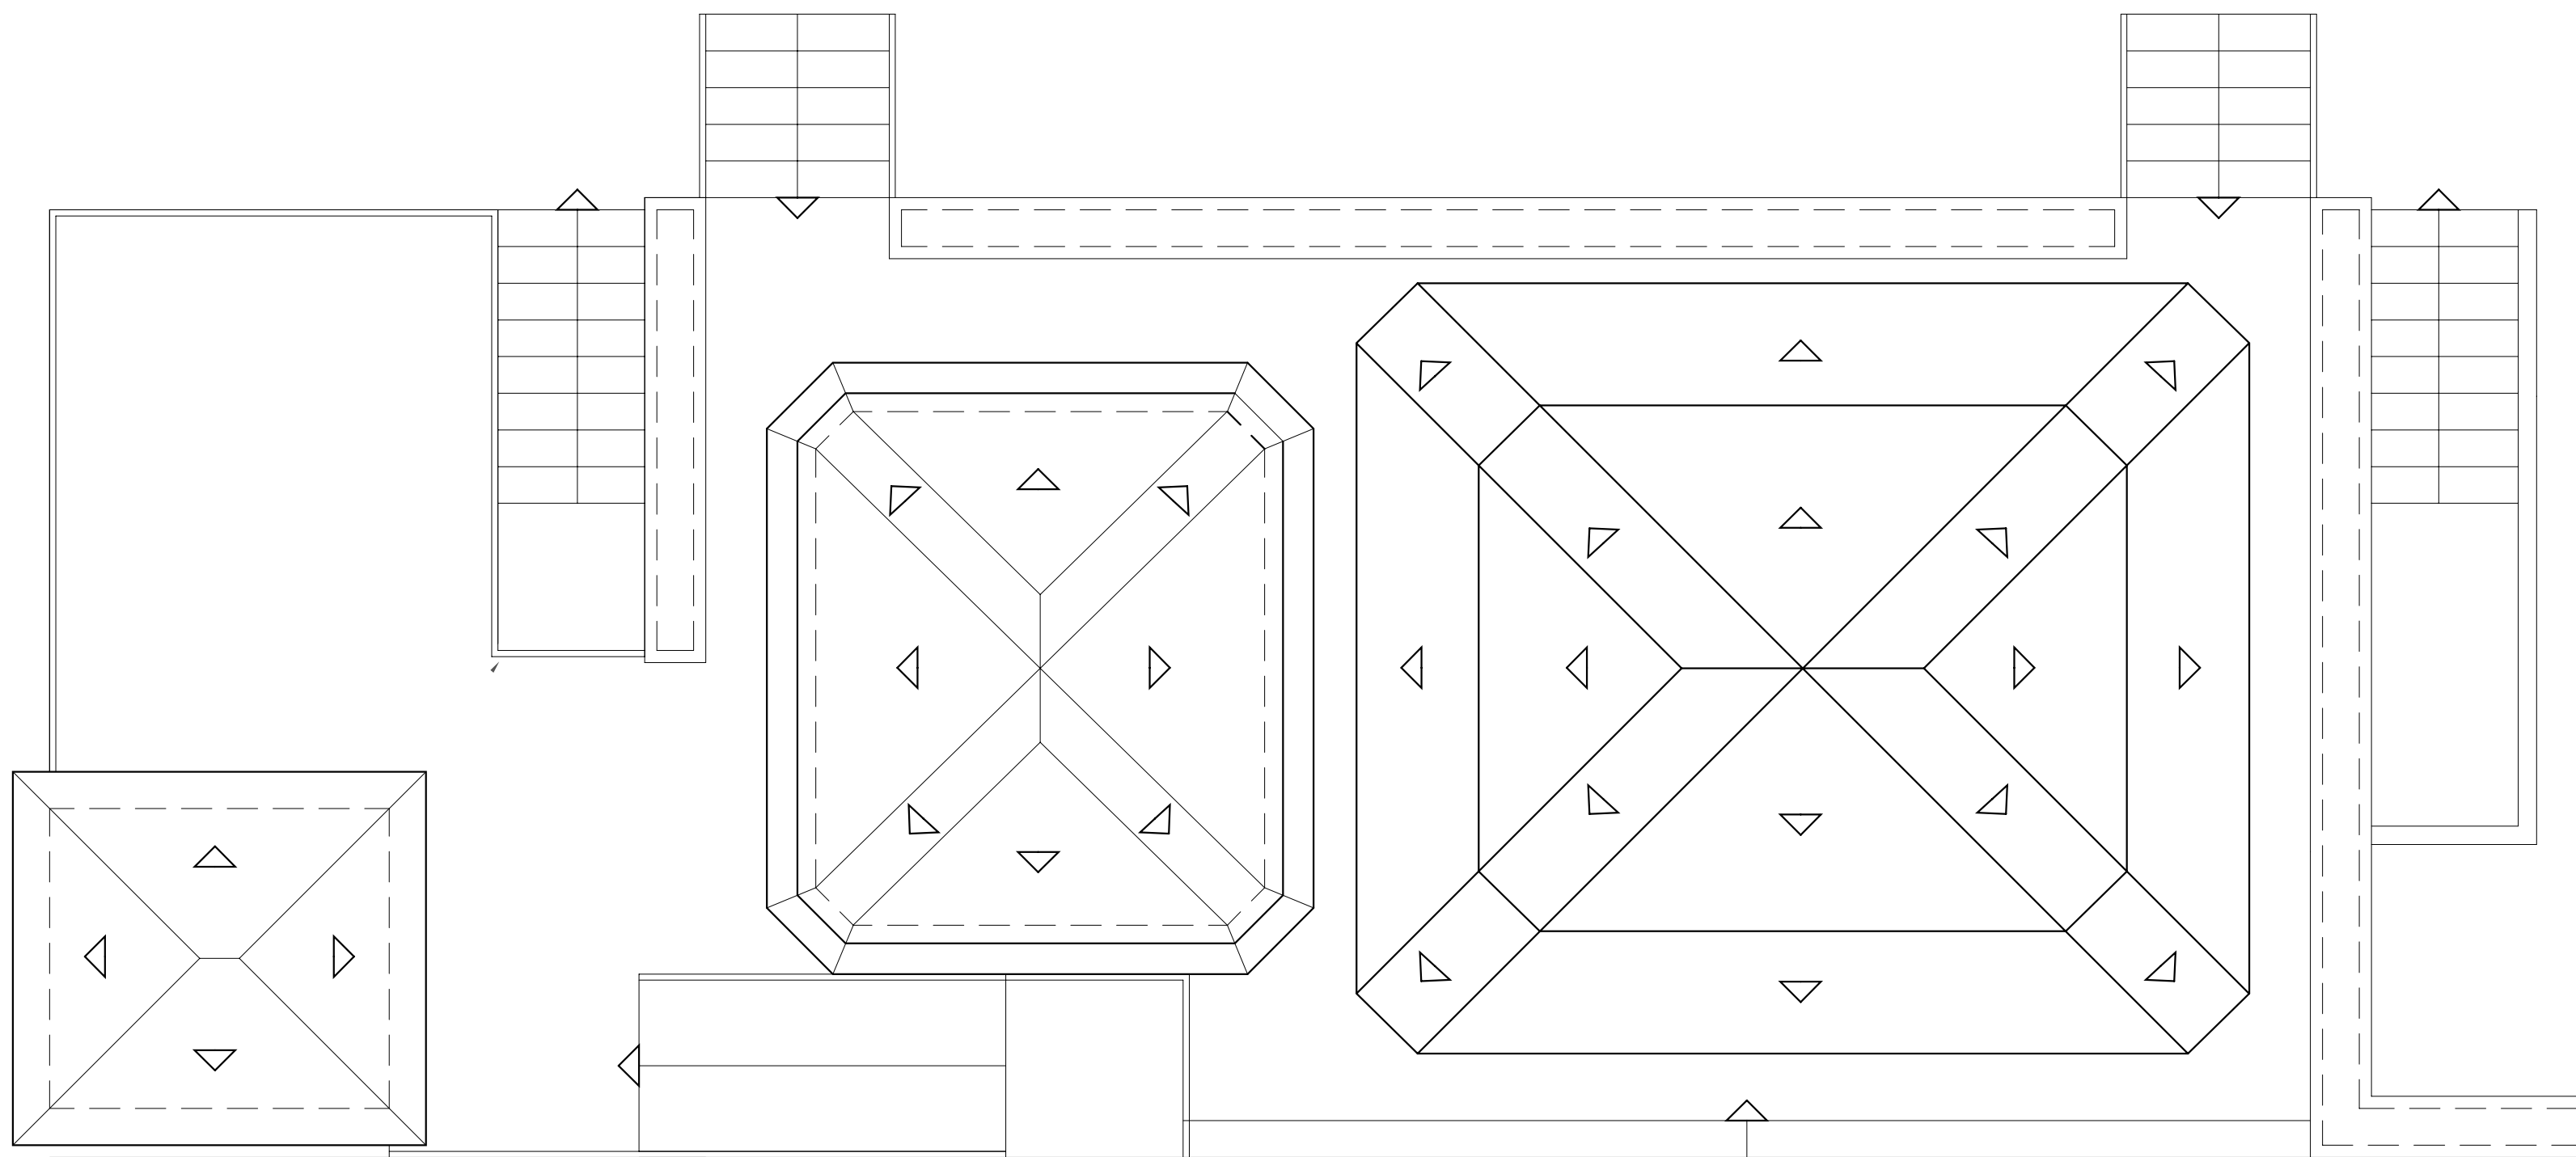

PLANTA DE CUBIERTA

ESCALA 1 : 50

**LEYENDA**

- EXTINTOR POLVO ABC 21A-113B
- SENTIDO DE LA EVACUACION
- ORIGEN DE LA EVACUACION
- FINAL DE LA EVACUACION
- PUNTO DE INTERSECCIÓN DE DOS RECORRIDOS ALTERNATIVOS
- ALUMBRADO DE EMERGENCIA

PROYECTO: KIOSCO DE PLAYA

SITUACIÓN: PLAYAS DEL BAJONDILLO, PLAYAMAR Y LOS ÁLAMOS, TORREMOLINOS (MÁLAGA)

FASE: PROYECTO BÁSICO

PLANO: TIPO A (K-17) ESTADO MODIFICADO PROTECCIÓN CONTRA INCENDIOS

ESCALA GRÁFICA: 1/50

FECHA EJECUCIÓN: ENERO DE 2015

SUSTITUYE A: SUSTITUIDO POR: FECHA ANULACIÓN:

PROPIEDAD:

MIGUEL ÁNGEL MUÑOZ CALZADO

ARQUITECTO:

PASEO DE LA FAROLA S-TE 29016 MÁLAGA

JAVIER MARTÍN MALO