


ZONIFICACIÓN SEGUN PGOU



SITUACIÓN

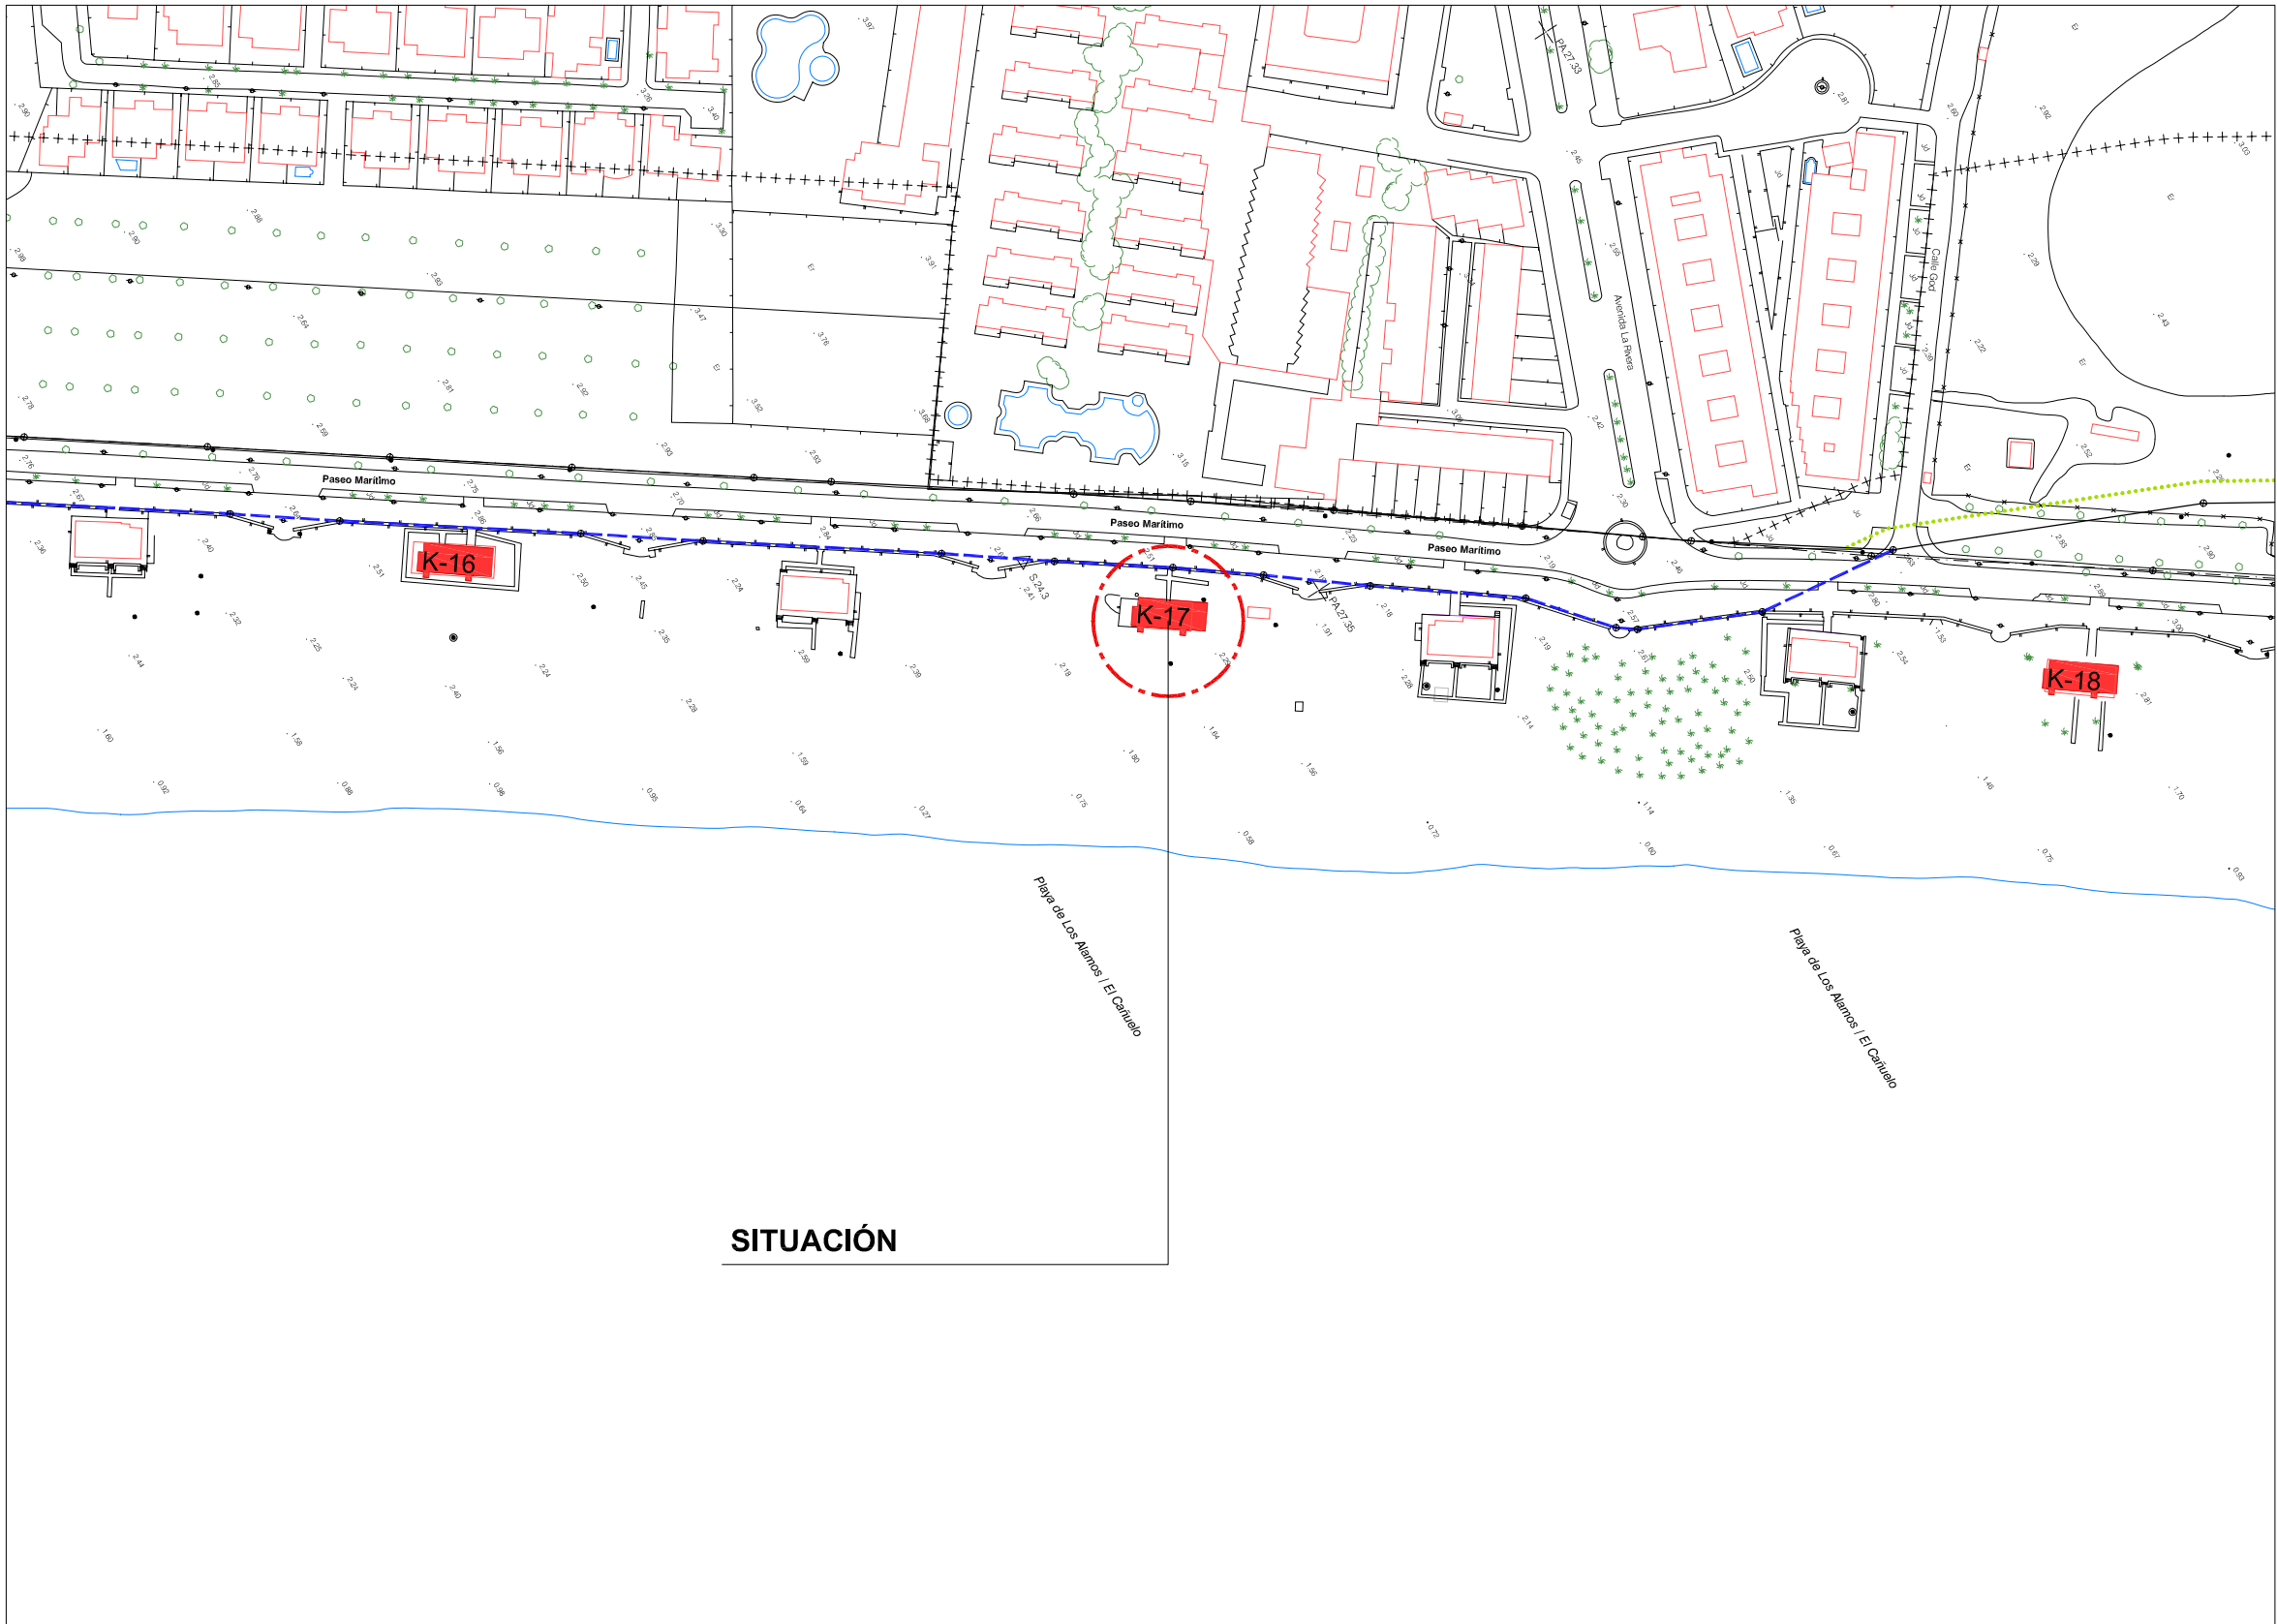

SITUACIÓN SOBRE ORTOFOTO

ORDENACIÓN ESTRUCTURAL:
USOS GLOBALES
RESIDENCIAL
TURISTICO
COMERCIAL
ÁREAS LIBRES
EQUIPAMIENTO
DELIMITACIÓN DE ÁMBITOS
SUELO URBANO NO CONSOLIDADO
S. URBANIZABLE SECTORIZADO
S. URBANIZABLE ORDENADO
S. NO URBANIZABLE
S. NO URBANIZABLE ESP. PROTECCIÓN
SISTEMAS GENERALES
S.G. ÁREAS LIBRES
S.G. INFRAESTRUCTURA
S.G. COMUNICACIÓN
S.G. EQUIPAMIENTO
S.G. MANEJO TERRESTRE
ACTUACIONES
PLAN ESPECIAL DE REFORMA INTERIOR
ACTUACIÓN ASISTEMÁTICA
VÍAS PECUARIAS
VÍA PECUARIA
VÍA PECUARIA (EN DESAPARECCIÓN)
VÍA NATURAL

ORDENACIÓN POR MENORZADA:
CALIFICACIÓN
MANZANA CERRADA
ORDENACIÓN ABIERTA
CASAS JARDIN
UNIFAMILIAR AISLADA
UNIFAMILIAR ADJACIDA
HOTELERO
INDUSTRIAL
COMERCIAL
DOTACIONES
ÁREAS LIBRES
EQUIPAMIENTO
SISTEMA LOCAL TECNICO
VIARIO LOCAL RODADO
VIARIO LOCAL PEATONAL
PROTECCIÓN DE EDIFICACIÓN:
INTERIOR
ARQUITECTÓNICA
CONJUNTO SINGULAR
PROTECCIÓN ARQUEOLÓGICA:
INTERIOR
AFECCIONES
LÍMITE ROPCIÓN
DESLINDE MT. APROBADO
AFECCION DE COSTAS
MARO DE RESERVA

LEYENDA DE COSTAS
RIBERA DEL MAR
DESLINDE TRAMITACIÓN
DESLINDE APROBADO
SERVIDUMBRE DE PROTECCIÓN
Z.M.T.

KIOSCOS
TIPO A
(K-1,2,3,4,5,6,8,9,12,13,14,15,16,17,18,19 Y 20)
TIPO B
(K-7,10 Y 11)

PROYECTO:
KIOSCO DE PLAYA
SITUACIÓN: PLAYAS DEL BAJONDILLO, PLAYAMAR Y LOS ÁLAMOS, TORREMOLINOS (MÁLAGA)
FASE:
PROYECTO BÁSICO
PLANO:
TIPO A (K-17)
SITUACIÓN Y SITUACIÓN SOBRE ORTOFOTO
ZONIFICACIÓN SEGUN PGOU
ESCALA GRÁFICA:
ESCALA: 1/2000
FECHA EJECUCIÓN: ENERO DE 2015
SUSTITUYE A:
PROPIEDAD:
SUSTITUIDO POR:
FECHA ANULACIÓN:

G-01

MIGUEL ÁNGEL MUÑOZ CALZADO
ARQUITECTO:
JAVIER MARTIN MALO

PASEO DE LA FAROLA S/TE 29016 MÁLAGA
T. 952.223.742 / 952.228.743 F. 952.225.134 e. info@martinmalo.com