



SECCION LONGITUDINAL A-A

ESCALA: 1/50

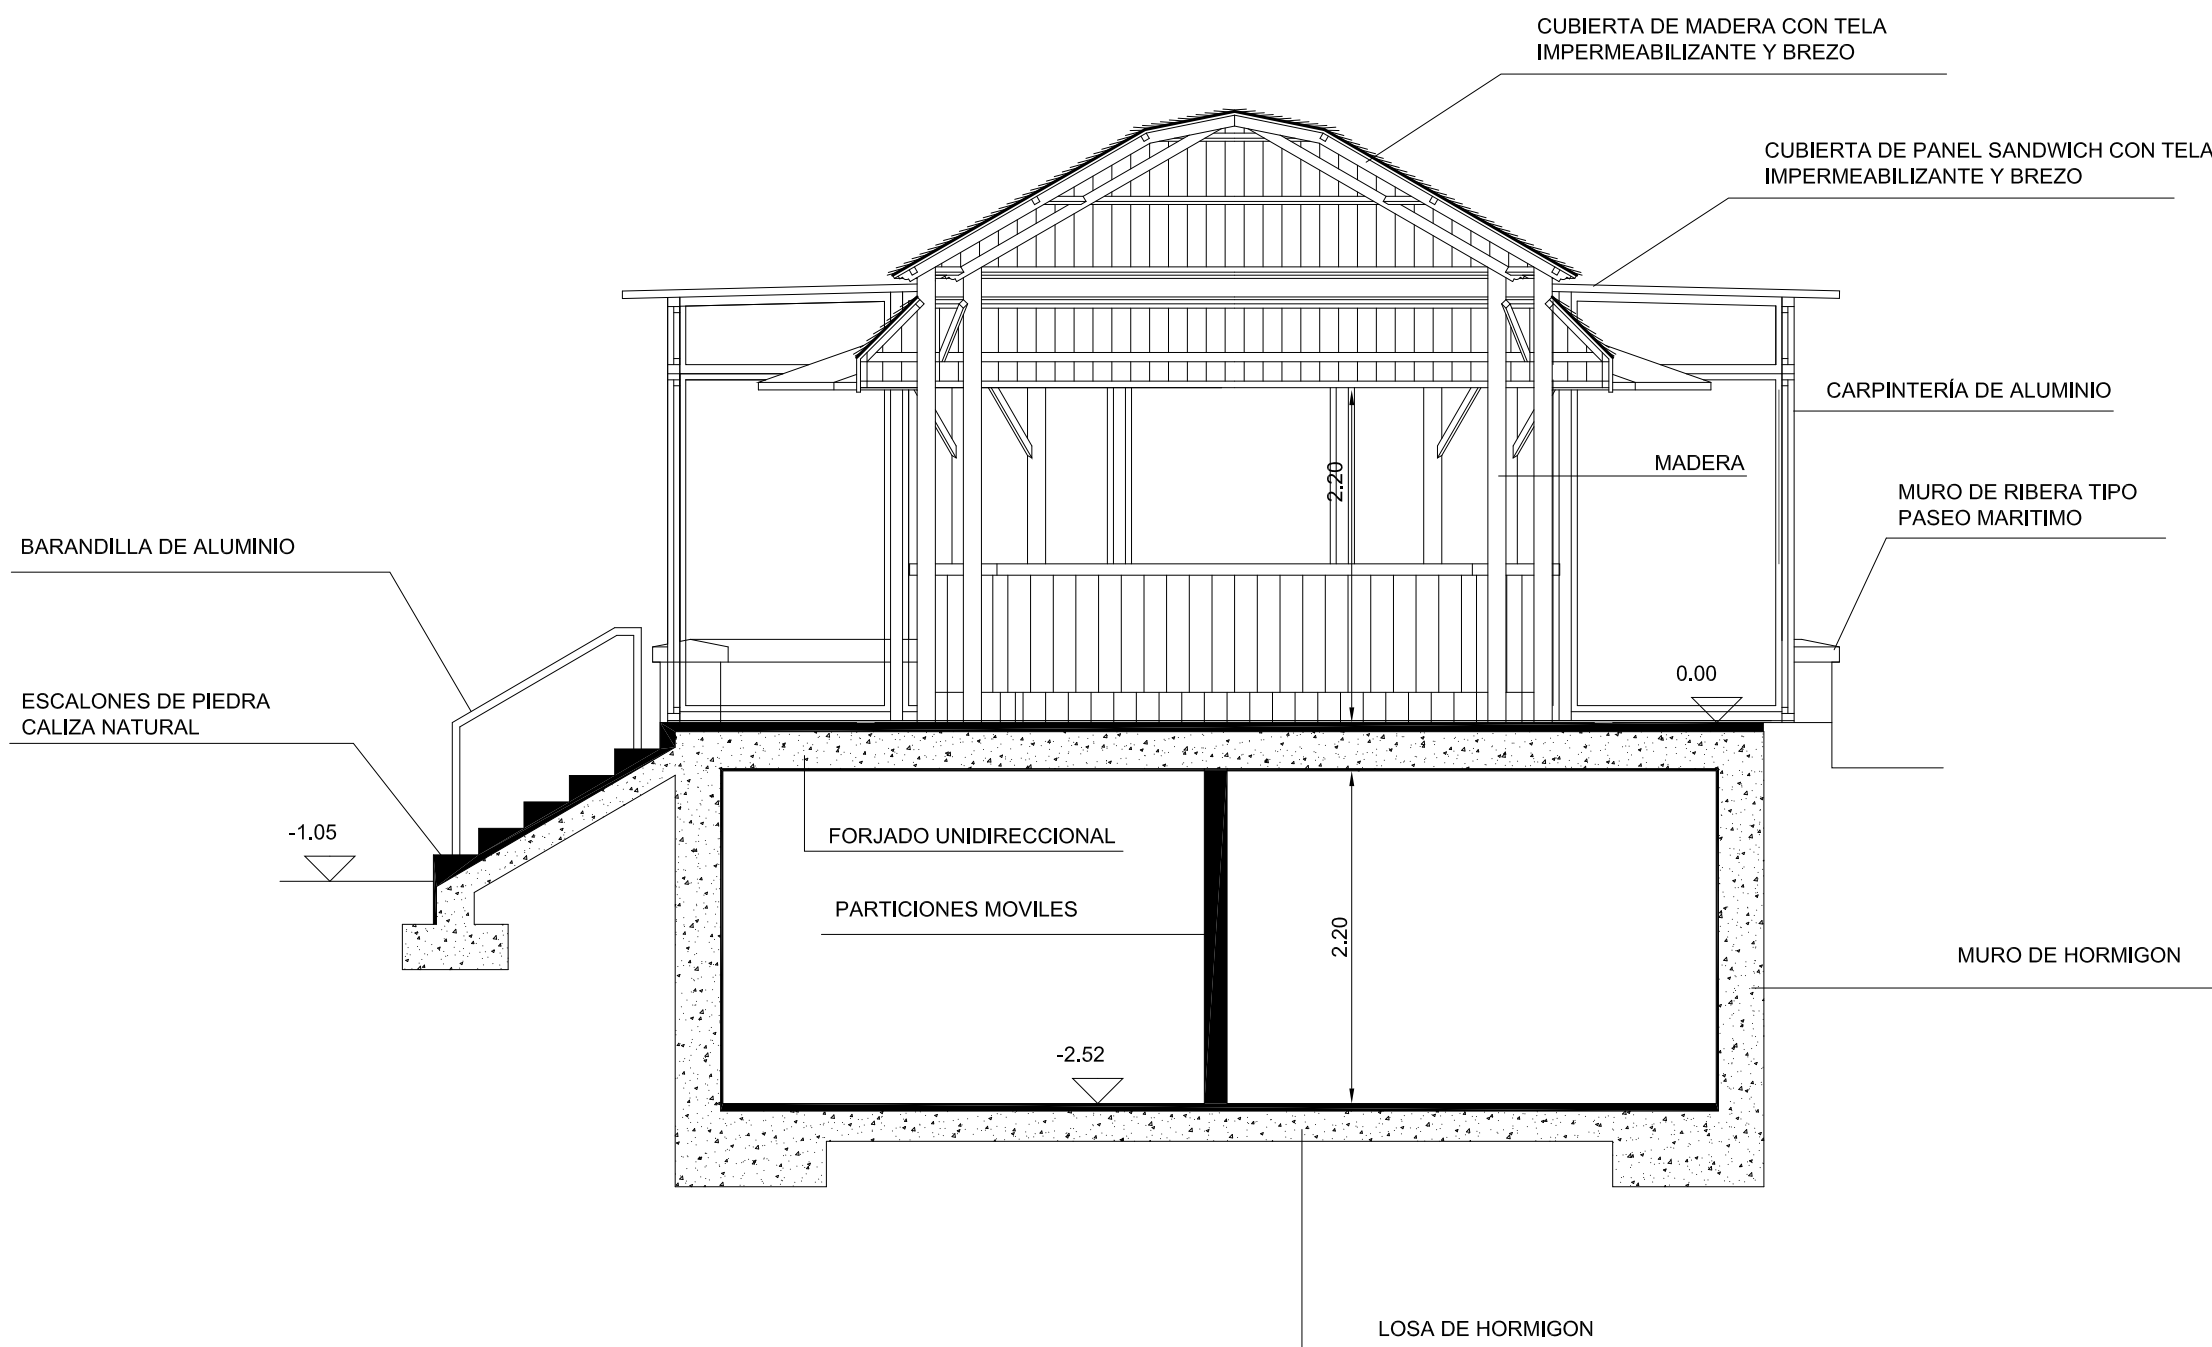

SECCION TRANSVERSAL B-B

ESCALA: 1/50

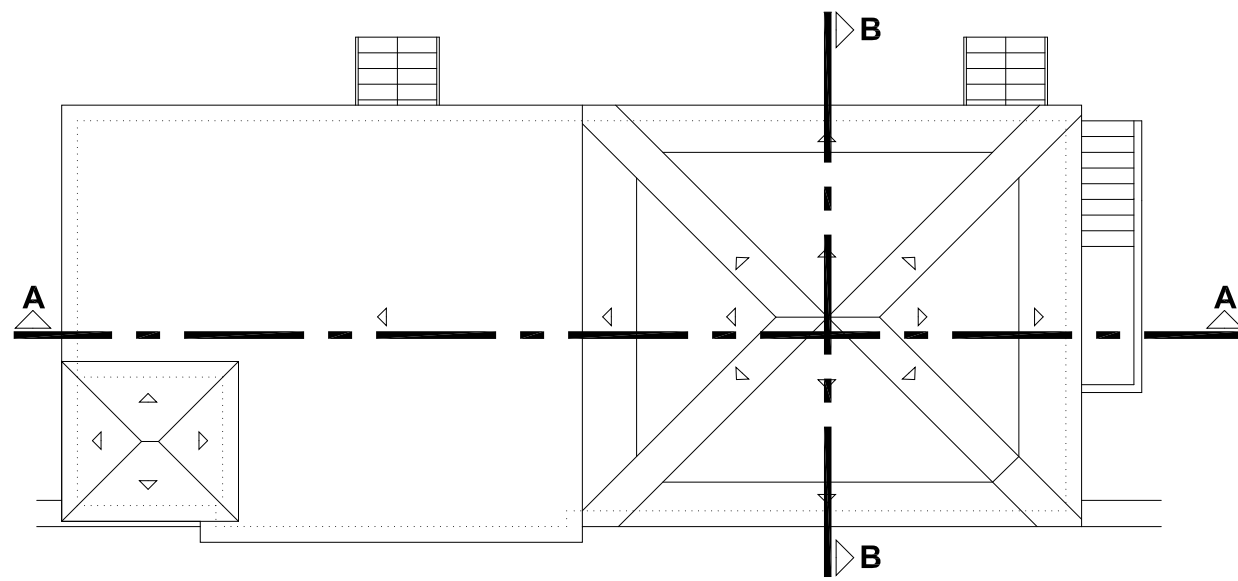

PROYECTO:			2013-05
KIOSCO DE PLAYA			
SITUACION:			PLAYAS DEL BAJONCILLO, PLAYAMAR Y LOS ÁLAMOS, TORREMOLINOS (MÁLAGA)
FASE:			PROYECTO BÁSICO
PLANO:			TIPO A (K-9)
ESTADO MODIFICADO			
SECCIONES A-A Y B-B			A-08a
ESCALA GRÁFICA:			ESCALA: 1/50
FECHA EJECUCION:			ENERO DE 2015
SUSTITUYE A:			A-08
SUSTITUIDO POR:			FECHA ANULACION: 24 DE JULIO DE 2017
PROPIEDAD:			