




SECCIÓN A-A  
ESCALA 1:50

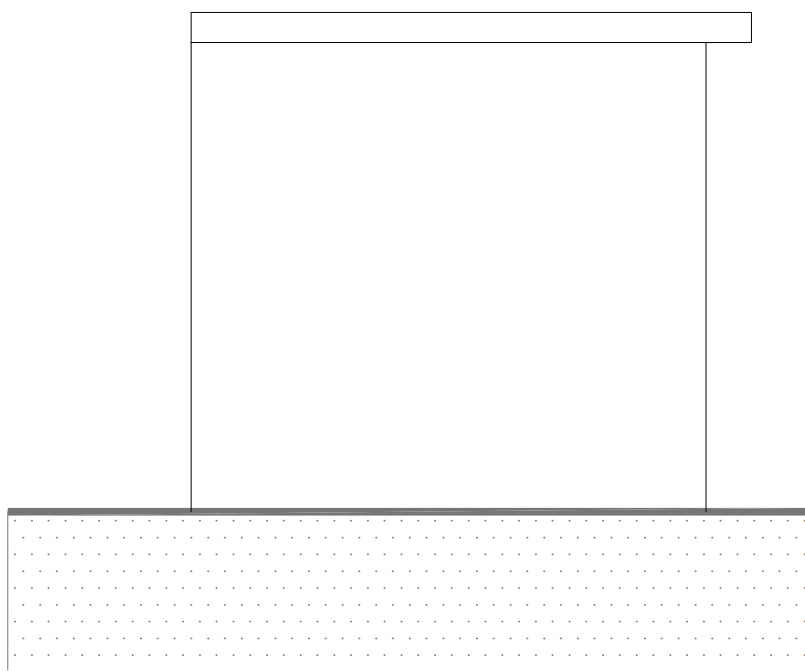


MODULO DE SERVICIO  
ALZADO 8-6  
ESCALA 1:50

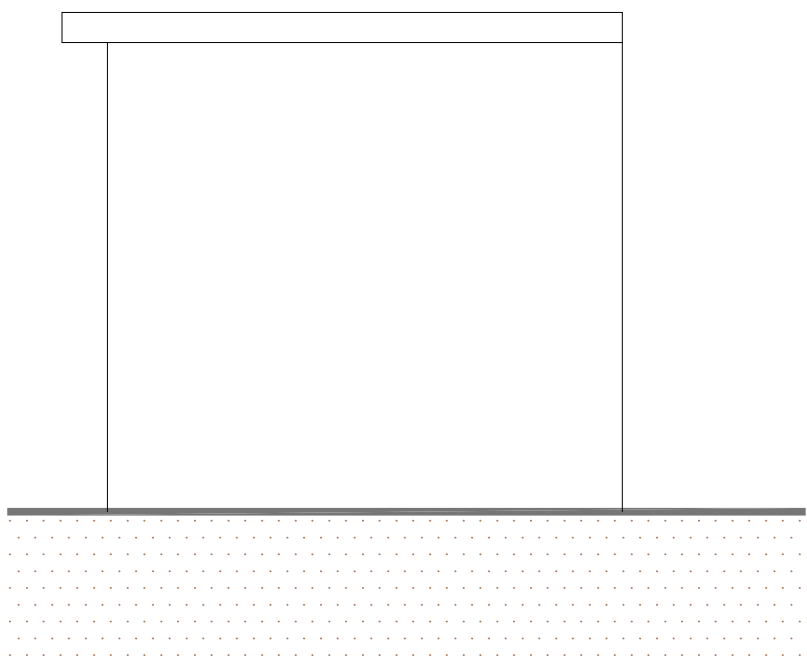

MODULO DE SERVICIO  
ALZADO 5-7  
ESCALA 1:50

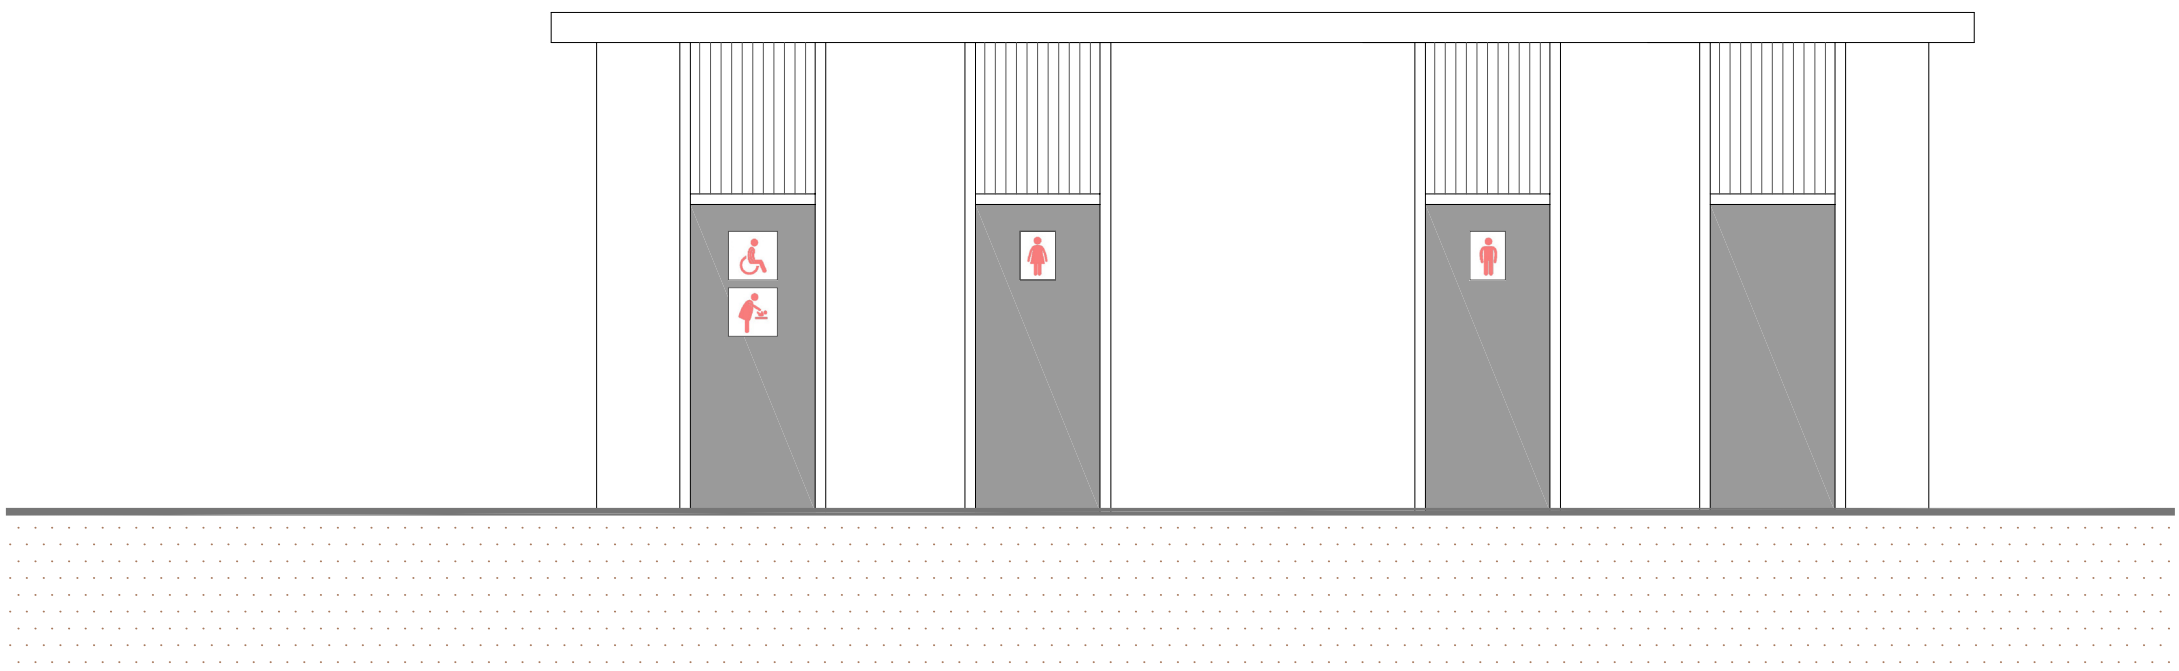

MODULO DE SERVICIO  
ALZADO 5-6  
ESCALA 1:50

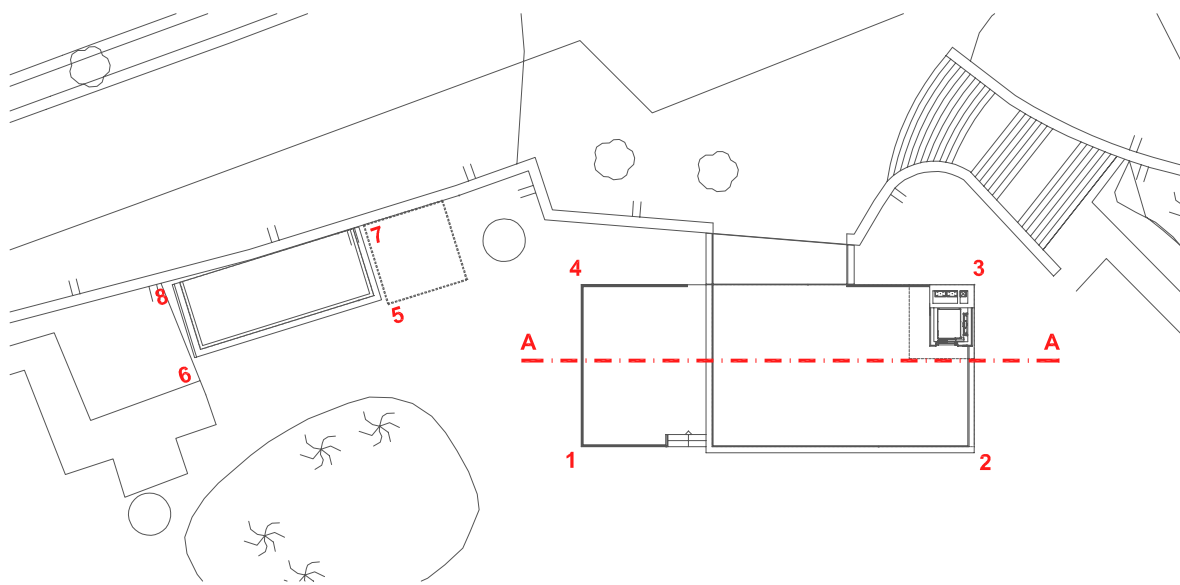

|  |  |  |
|--|--|--|
| PROYECTO:                                    |  |  |
| RESTAURANTE DE PLAYA                         |  |  |
| 2012-04                                      |  |  |
| SITUACIÓN:                                   |  |  |
| PLAYA DE BIL BIL BENALMÁDENA (MÁLAGA)        |  |  |
| FASE:  |  |  |
| PROYECTO BÁSICO                              |  |  |
| PLANO:                                       |  |  |
| REFORMA PROPUESTA (ALZADO 5-6 Y SECCIÓN A-A) |  |  |
| A-08   |  |  |
| ESCALA GRÁFICA:                              |  |  |
| 1/50   |  |  |
| FECHA EJECUCIÓN:                             |  |  |
| ENERO DE 2015                                |  |  |
| SUSTITUYE A:                                 |  |  |
| SUSTITUIDO POR:                              |  |  |
| FECHA ANULACIÓN:                             |  |  |
| PROPIEDAD:                                   |  |  |