



PROYECTO : Levantamiento de planos de la S.I.  
Catedral de Málaga


CONJUNTO: 06-PROYECTO CUBIERTA

PLANO: SECCION TRANSVERSAL PIES Numero: 06

REALIZADO POR: Módulo de Delineación ESCALA: 1/250

COMPROBADO POR: Jose Miguel Carmona Ramirez FECHA: NOV. 2003

APAREJADOR: Fernando Ramos de Rivas  
DE FÁBRICA

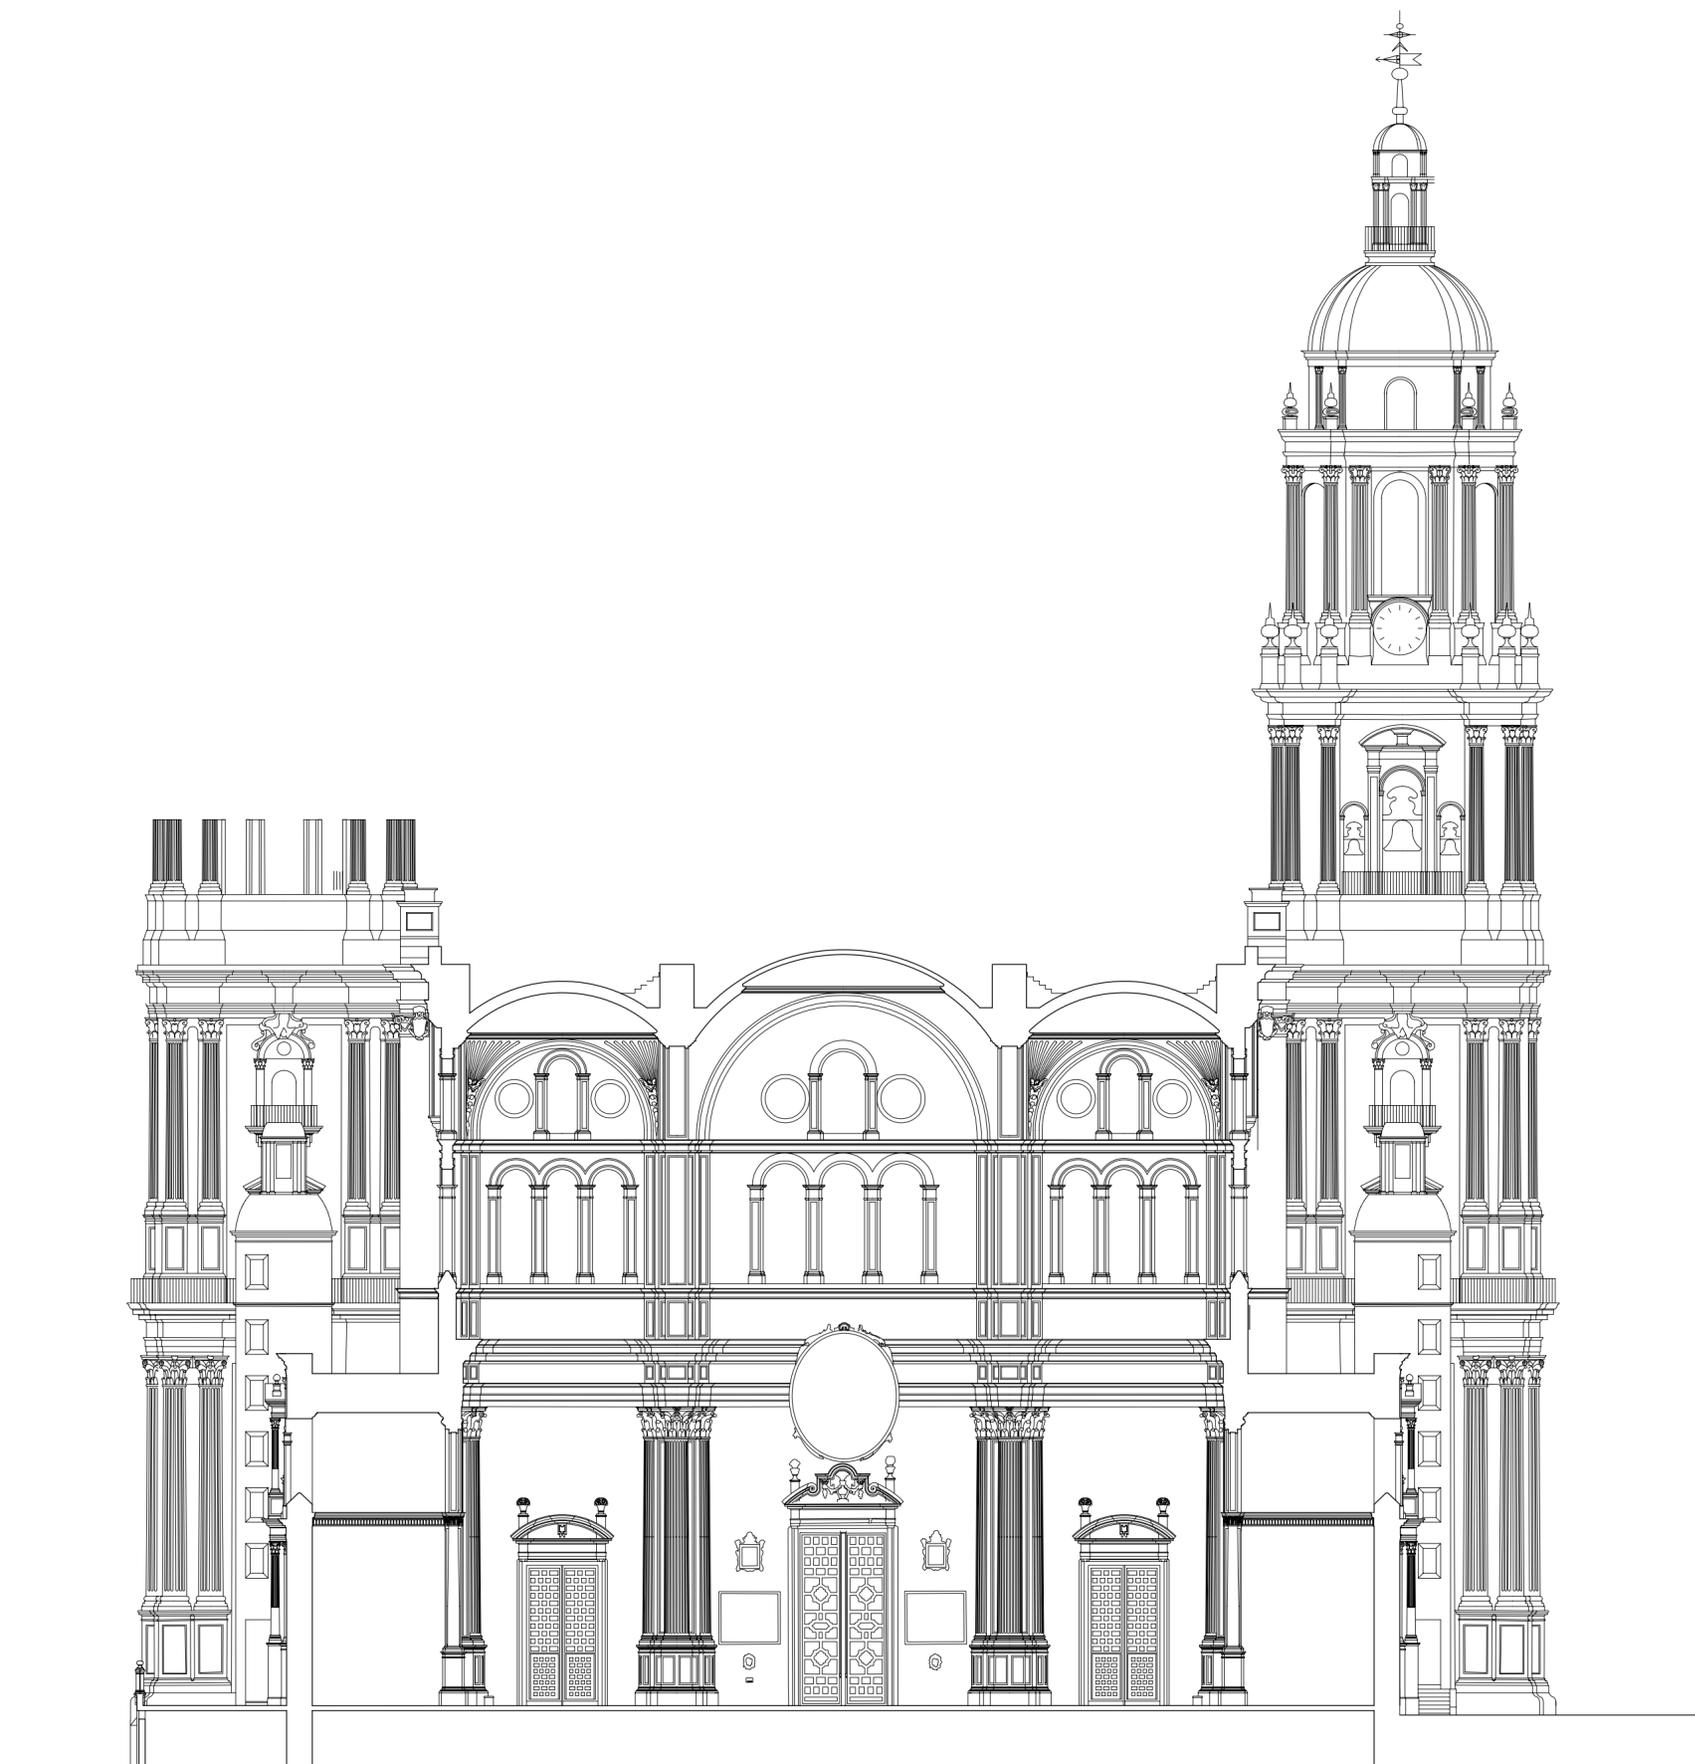

**JUNTA DE ANDALUCIA**  
CONSEJERIA DE CULTURA

PROYECTO BÁSICO Y DE EJECUCIÓN DE INTERVENCIÓN  
EN LAS CUBIERTAS DE LAS NAVES CENTRAL Y LATERALES  
**CATEDRAL DE MÁLAGA**

07

SECCIÓN TRANSVERSAL PIES

ESCALA: 1/250  
JUAN JOSÉ JIMÉNEZ MATA  
ARQUITECTO  
SEPTIEMBRE 2.006