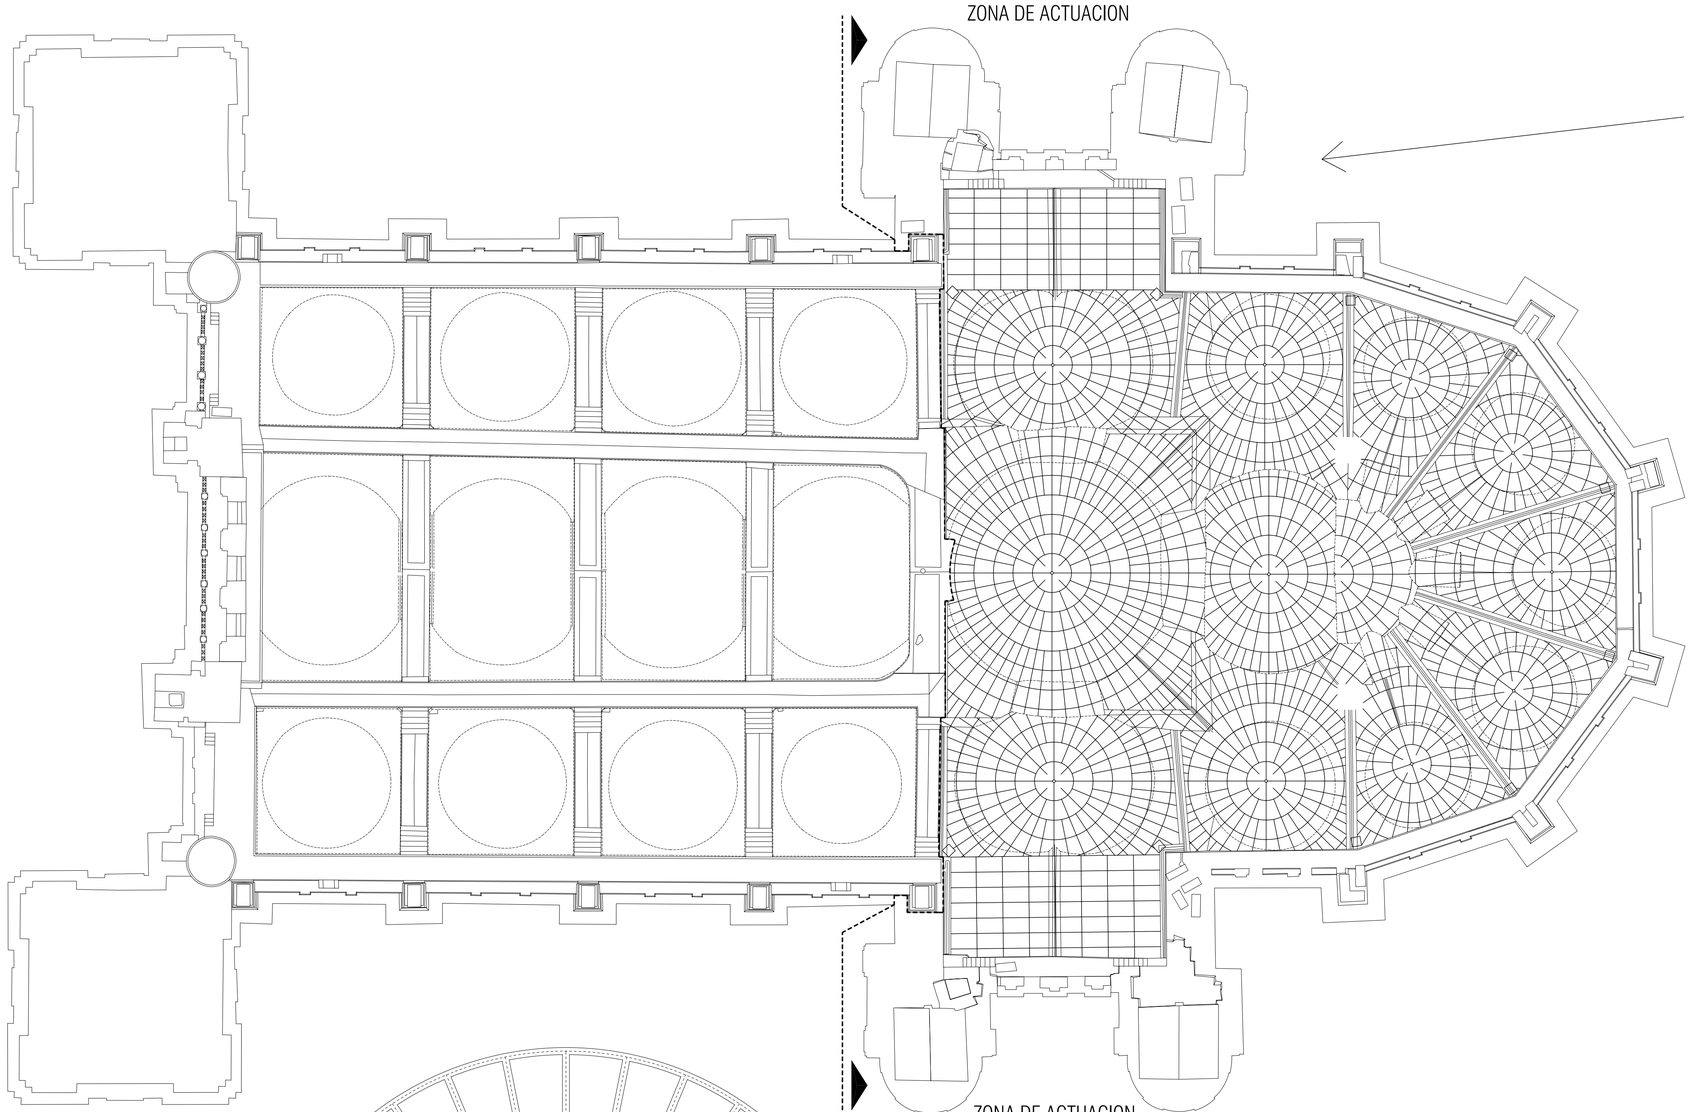

TRAZADO DEL EMPALOMADO (CUBIERTA SUPERIOR). E: 1/200

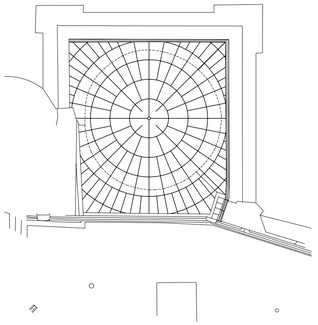

TRAZADO DEL EMPALOMADO (CUBIERTA INFERIOR). E: 1/200

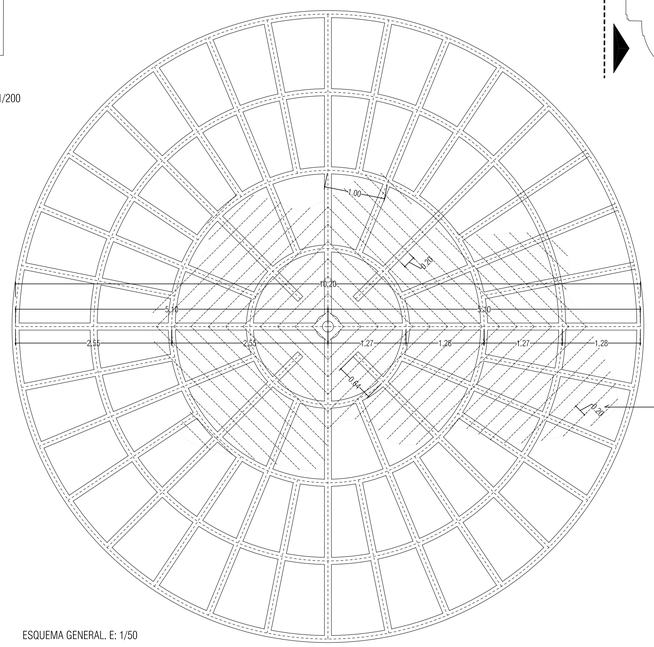

ESQUEMA GENERAL. E: 1/50

EL EMPALOMADO SE HARÁ, MEDIANTE LADRILLOS PERFORADOS 23 x 11,5 x 11 cm.

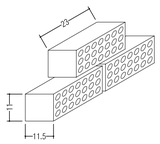

JUNTA DE ANDALUCIA

CONSEJERIA DE CULTURA

PROYECTO BÁSICO Y DE EJECUCIÓN DE INTERVENCION EN LAS CUBIERTAS DEL PREBISTERIO, GIROLA Y CRUCERO

CATEDRAL DE MALAGA

17

TRAZADO DE EMPALOMADO SOBRE BÓVEDAS ACTUALES

ESCALAS: 1/200 1/50

JUAN JOSÉ JIMÉNEZ MATA
ARQUITECTO

SEPTIEMBRE 2.006