




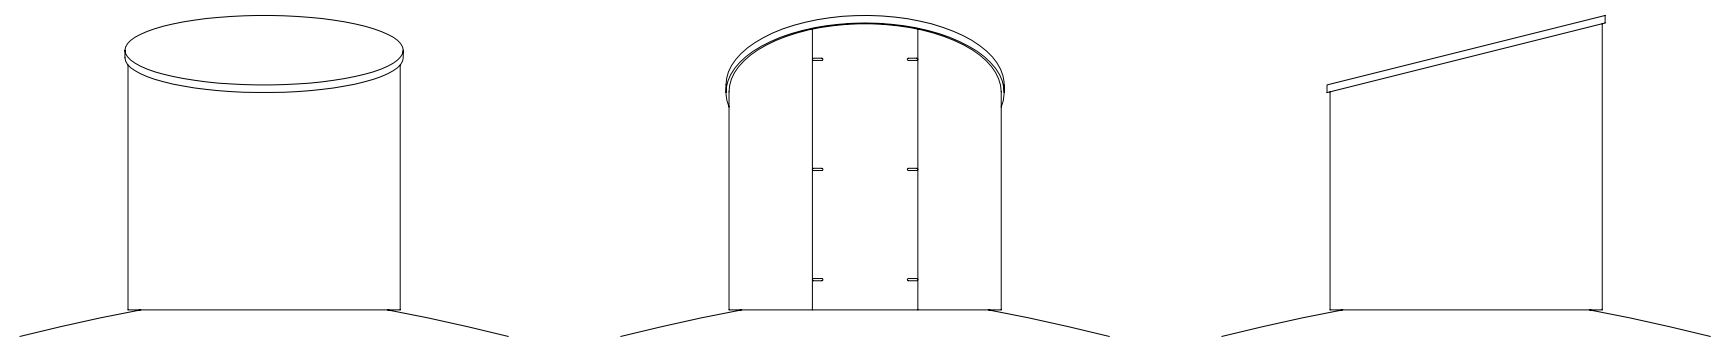


ALZADOS, e: 1/50

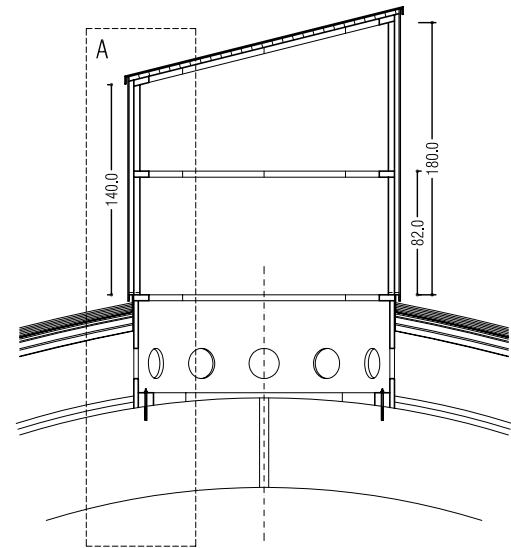


SECCIÓN, e: 1/50

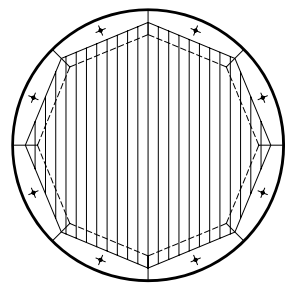


PLANTA NIVEL CUBIERTA, e: 1/50

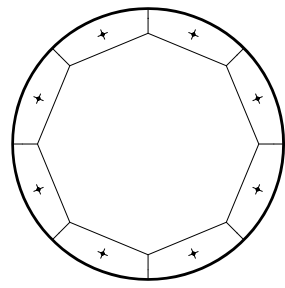


PLANTA NIVEL SUPERIOR, e: 1/50

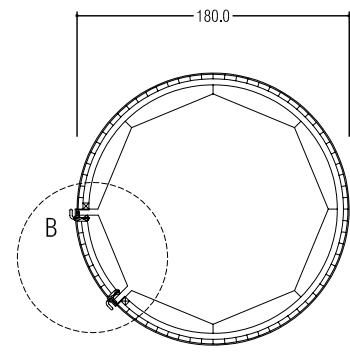


PLANTA NIVEL DE PUERTA, e: 1/50

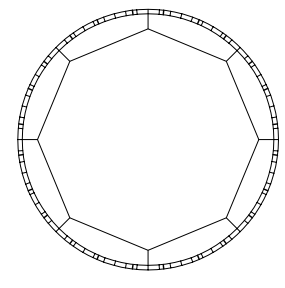


PLANTA NIVEL INFERIOR, e: 1/50

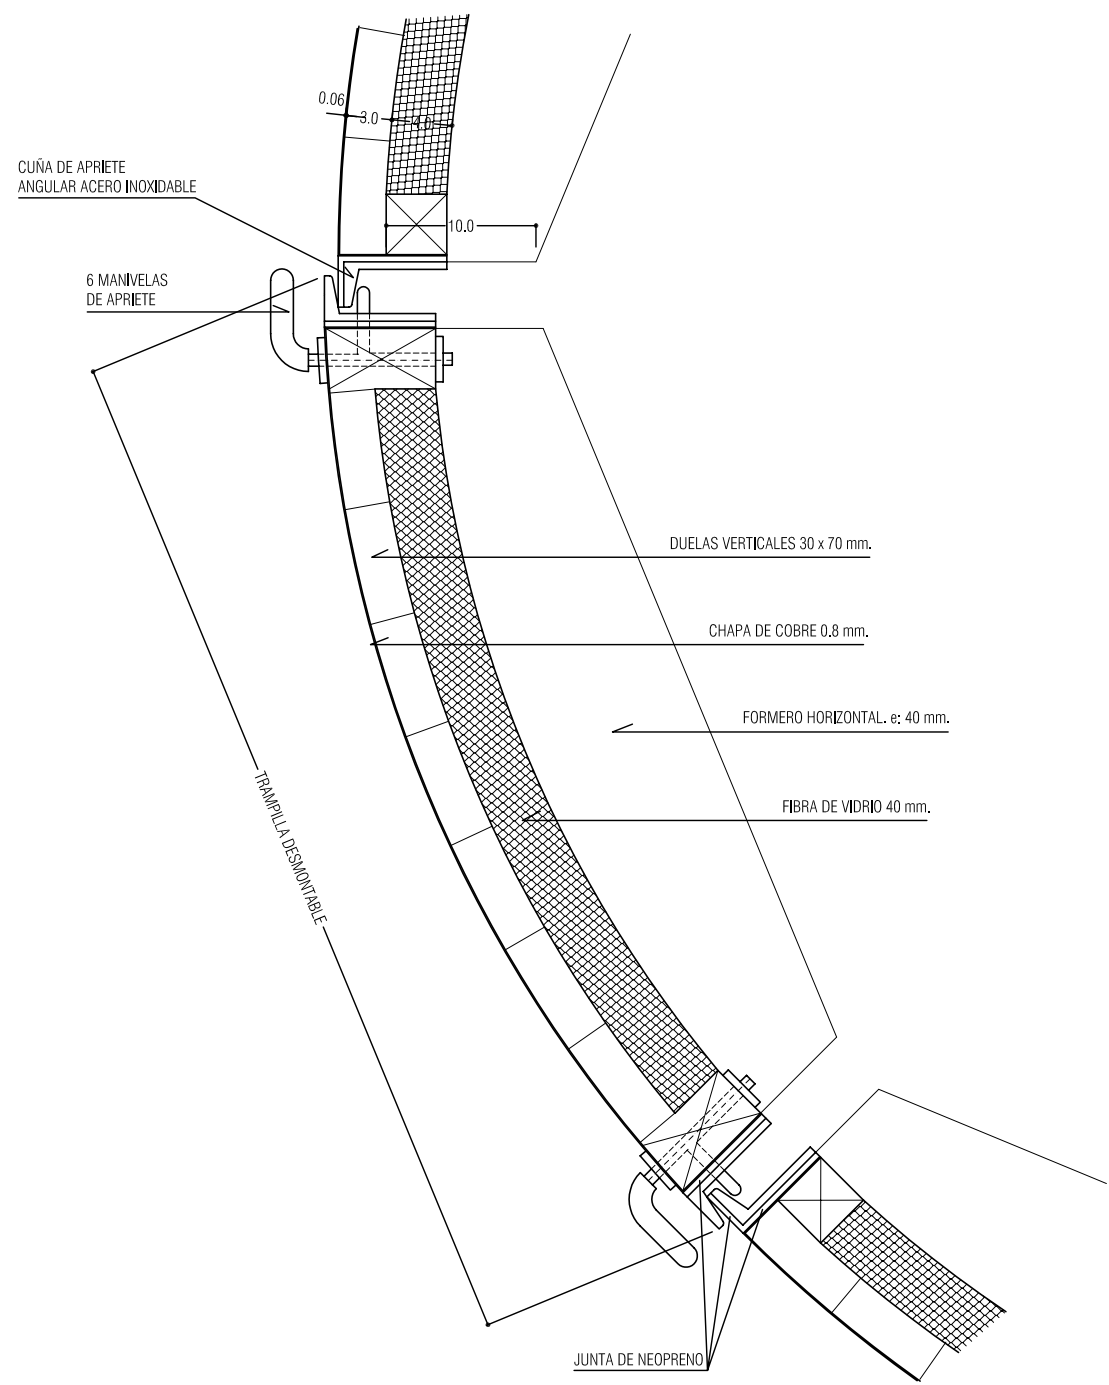


DETALLE "B", e: 1/5
MECANISMO DE CIERRE DE TRAMPILLA
DESMONTABLE CON 6 PUNTOS DE APIRIETE

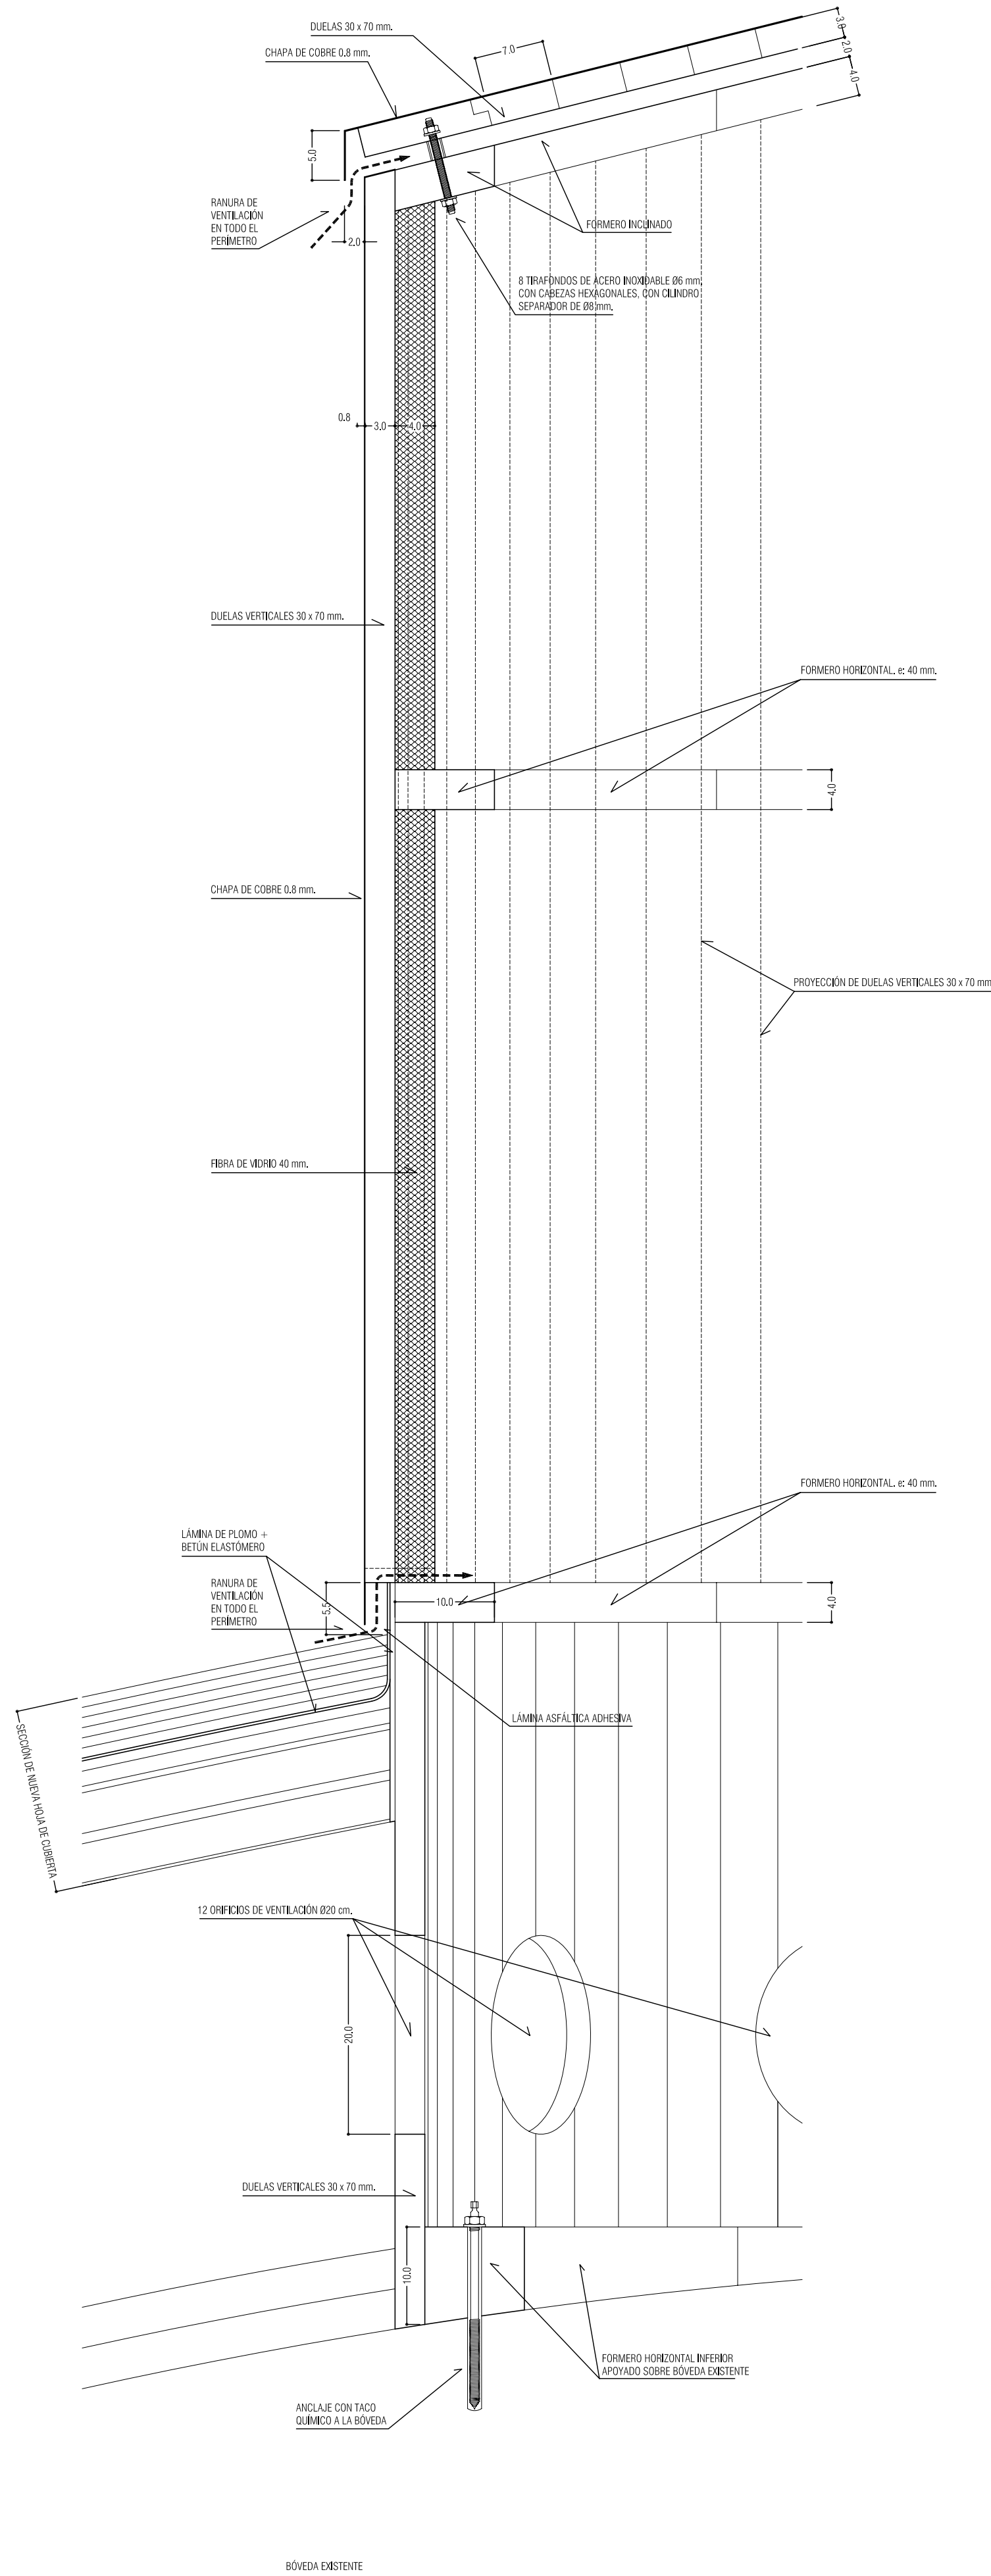


SECCIÓN DE DETALLE "A", e: 1/5

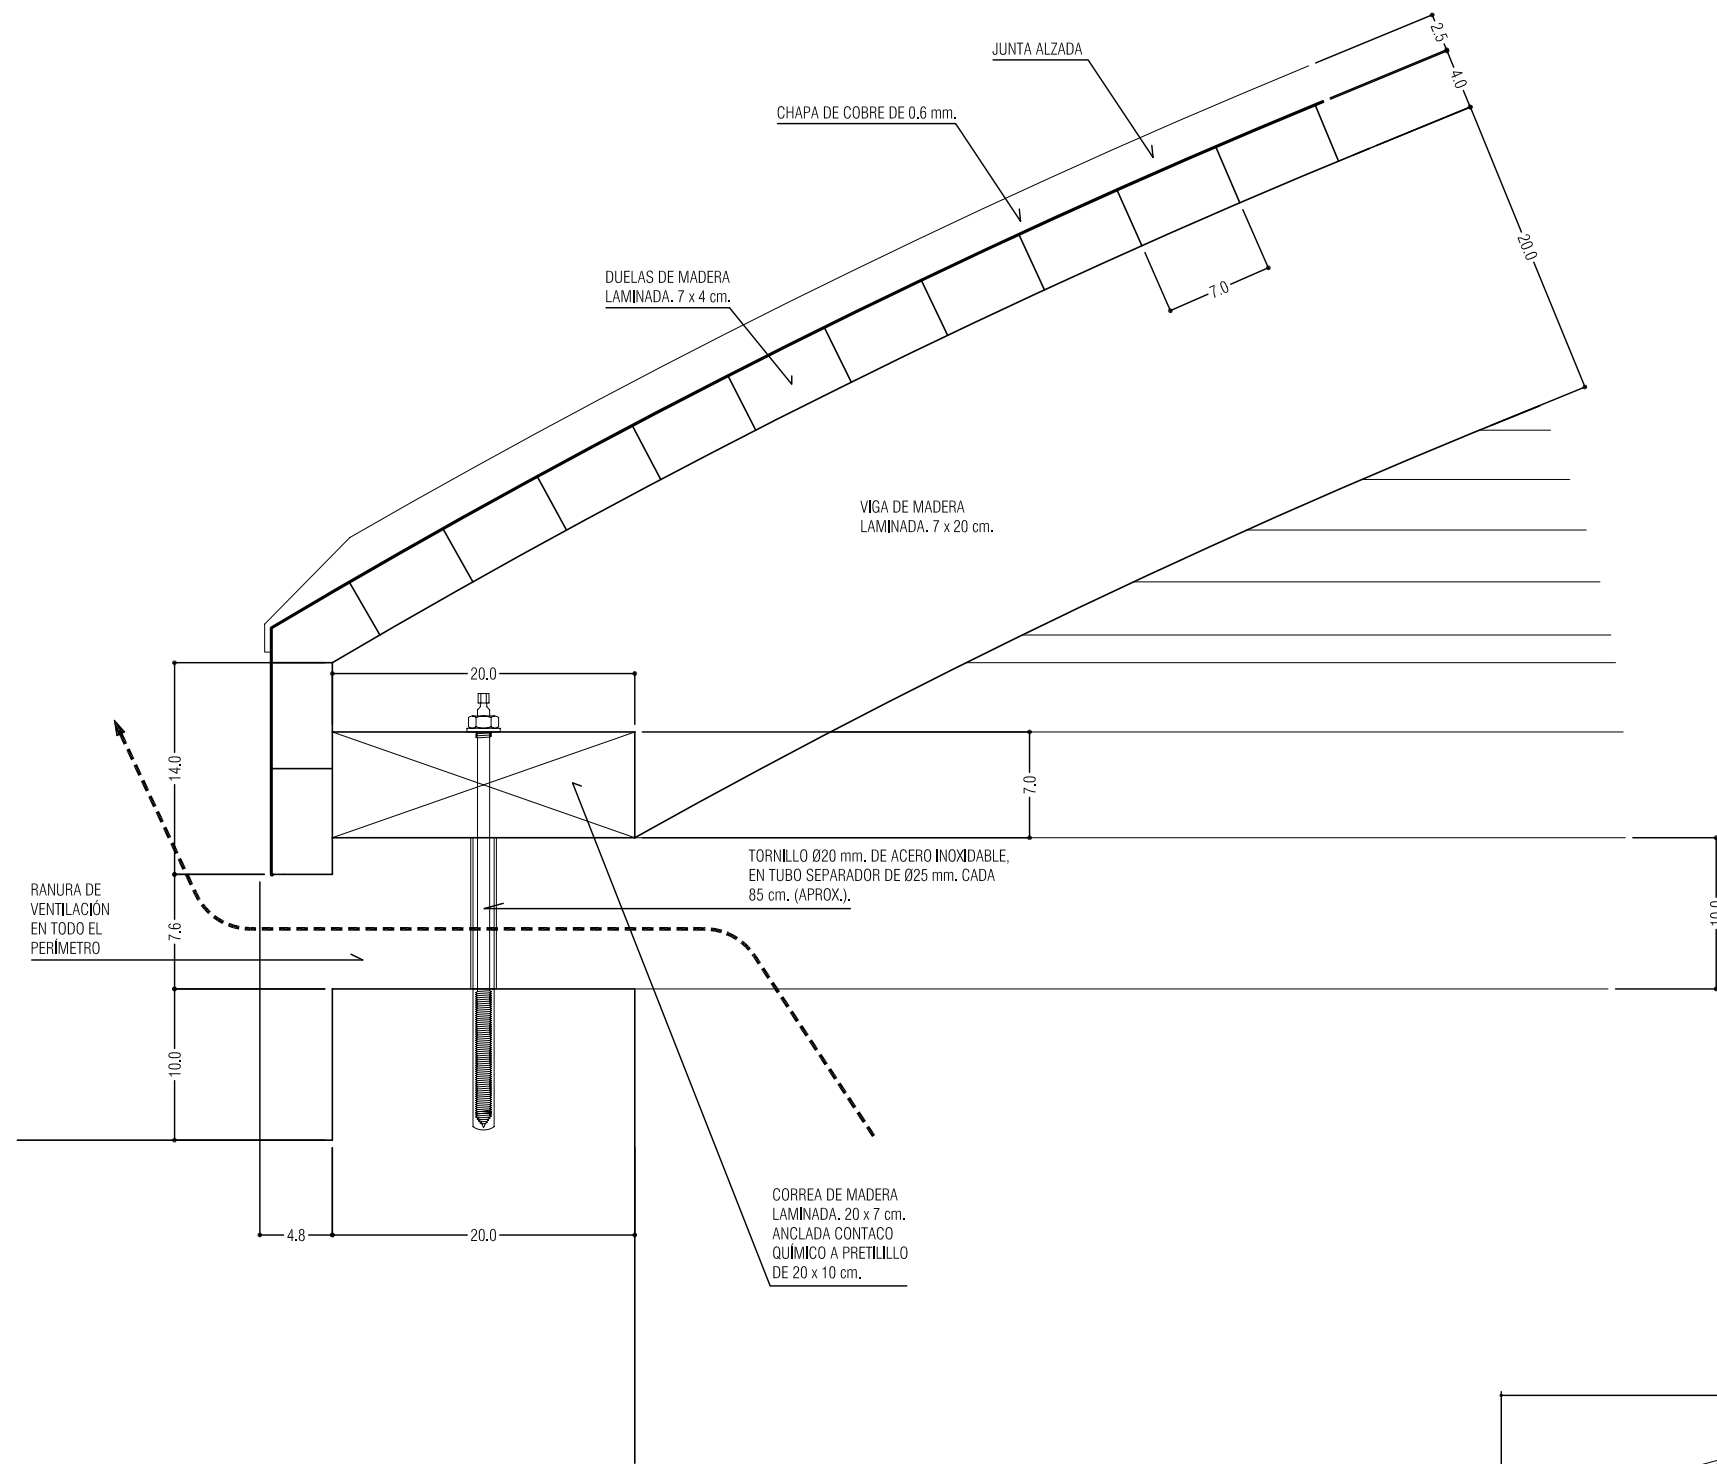


DETALLE "C", e: 1/5

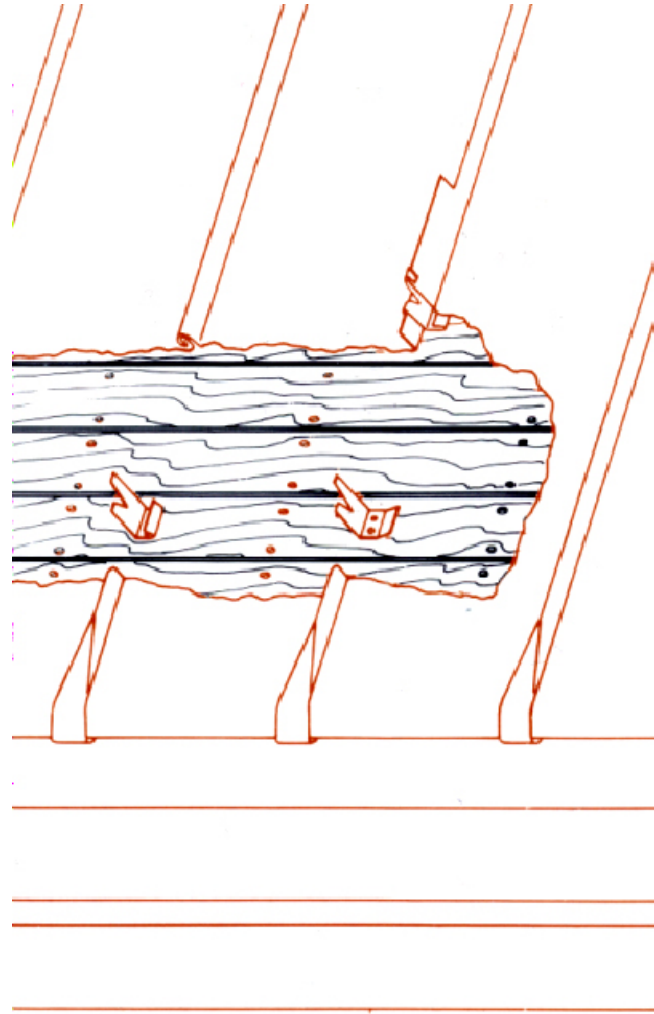


DETALLE GENERAL, e: S/E

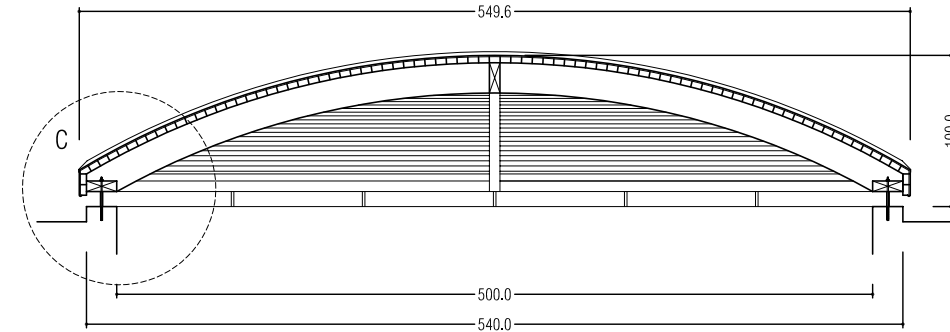


SECCIÓN, e: 1/50

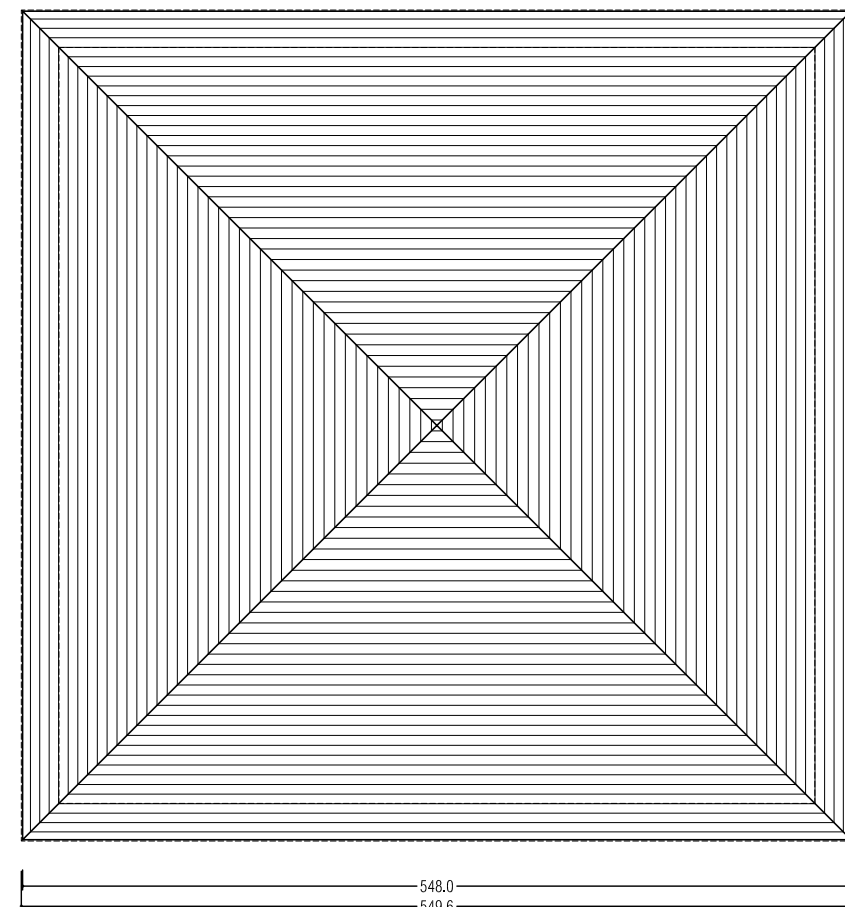

PLANTA NIVEL INTERMEDIO (DUELAS), e: 1/50

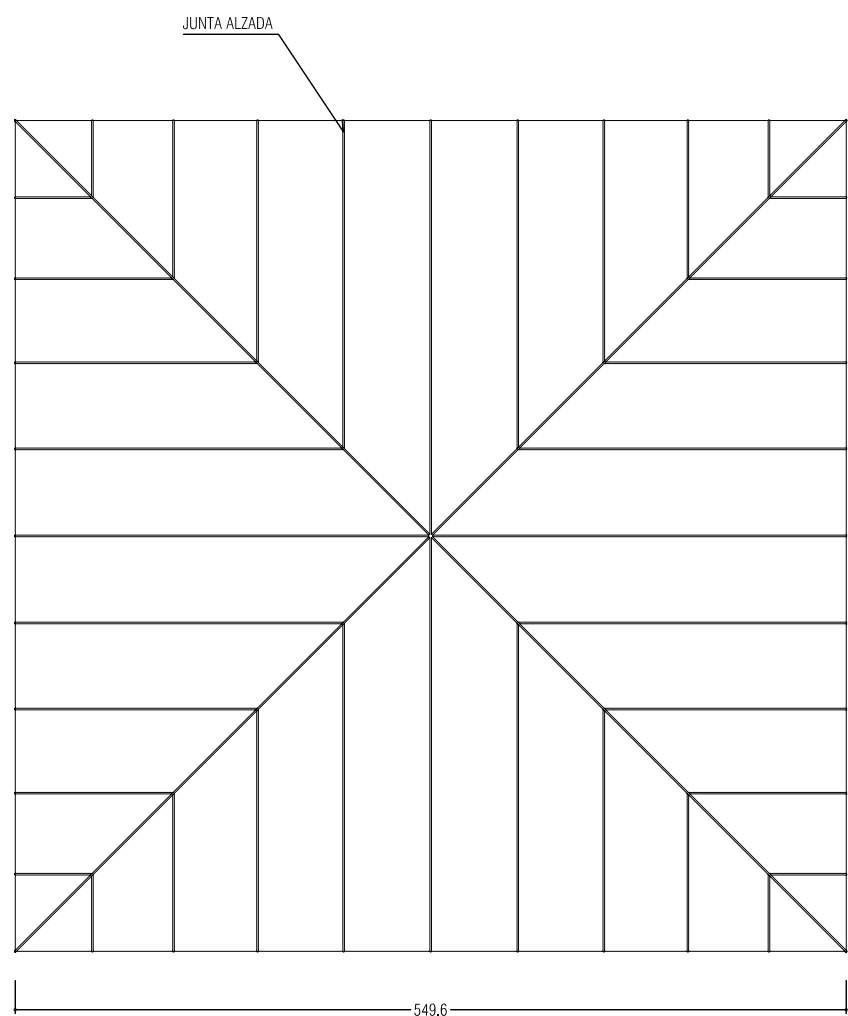

PLANTA NIVEL SUPERIOR (CHAPA), e: 1/50

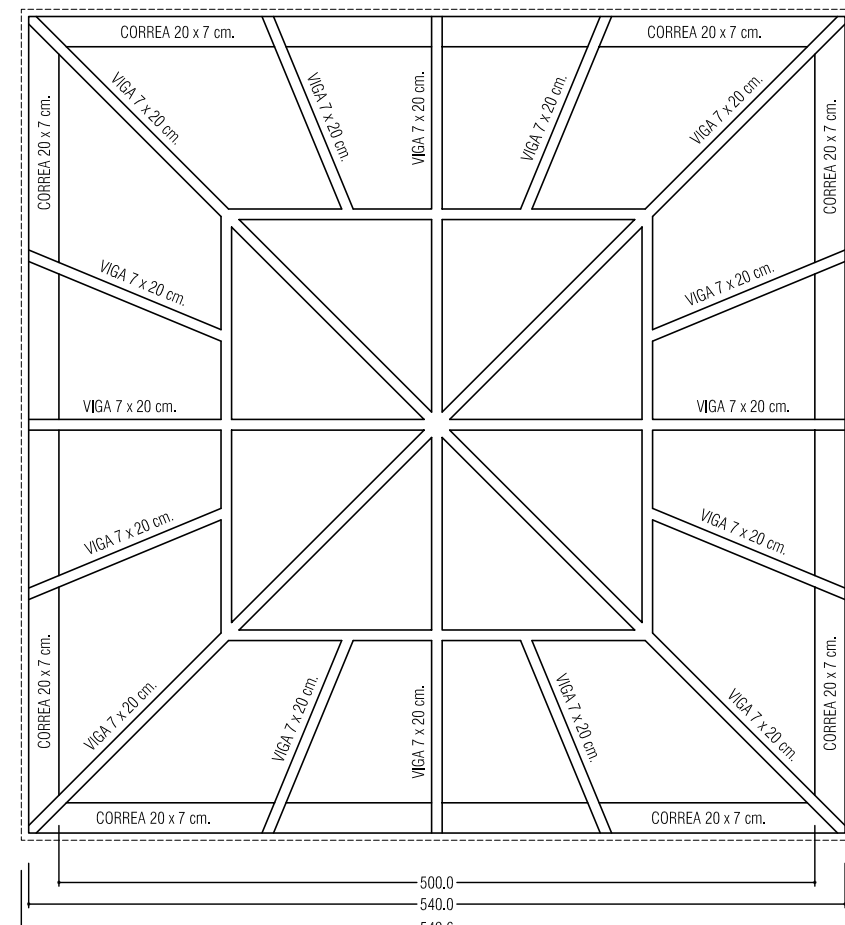

PLANTA NIVEL INFERIOR (ESTRUCTURA), e: 1/50



DETALLES DE PABELLONES DE CUBRICIÓN DE HUECOS CENTRALES
DE CONTRAFUERTE DE LAS PUERTAS DEL CRUCERO (4 UNIDADES)



JUNTA DE ANDALUCÍA
CONSEJERÍA DE CULTURA

PROYECTO BÁSICO Y DE EJECUCIÓN DE INTERVENCIÓN
EN LAS CUBIERTAS DEL PREBISTERIO, GIROLA Y CRUCERO
CATEDRAL DE MÁLAGA

25

DETALLES DE PABELLONES DE
CUBRICIÓN EN CUBIERTA

ESCALAS: 1/50 1/5
JUAN JOSÉ JIMÉNEZ MATA
ARQUITECTO
SEPTIEMBRE 2.006