

335000.0000

335500.0000

336000.0000

336500.0000

4082000.0000

4081500.0000

4081000.0000

4082000.0000

4081500.0000



4081000.0000

FINCA

EMPLAZAMIENTO
NAVE CAPRINA

335000.0000

335500.0000

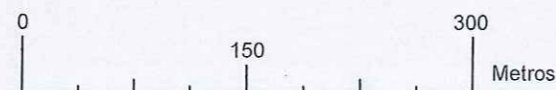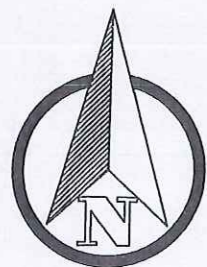TÍTULO 336000.0000 PROYECTO ACTUACIÓN NAVE 336500.0000
GANADO CAPRINO

PROPIETARIO JUAN ANTONIO PAZ MENA

SITUACIÓN PARCELA 50,52 Y 216 POLIGONO 15 T.M. ARDALES

ESCALA
1:5.000FECHA
ENERO 2017

PLANO


SITUACIÓN DE FINCA Y NAVE


PLANO N°




01

FIRMA

EDUARDO JOSE
GÓMEZ PÉREZ
ING. TÉCNICO AGRÍCOLA
COLEGIADO 2.911

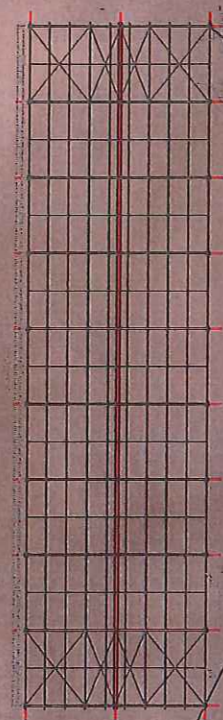


TÍTULO		PROYECTO ACTUACIÓN NAVE GANADO CAPRINO	PLANO N°
PROPIETARIO		JUAN ANTONIO PAZ MENA	02
SITUACIÓN		PARCELA 50,52 Y 216 POLIGONO 15 T.M. ARDALES	FIRMA
ESCALA	1:500	PLANO	
FECHA	ENERO 2017	DISTANCIA A LINDEROS	
			EDUARDO JOSÉ GÓMEZ PÉREZ ING. TÉCNICO AGRÍCOLA COLEGIADO 2.911

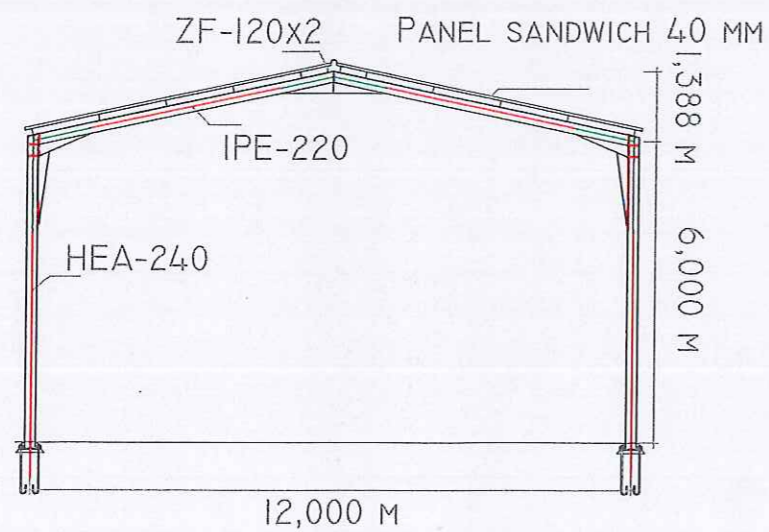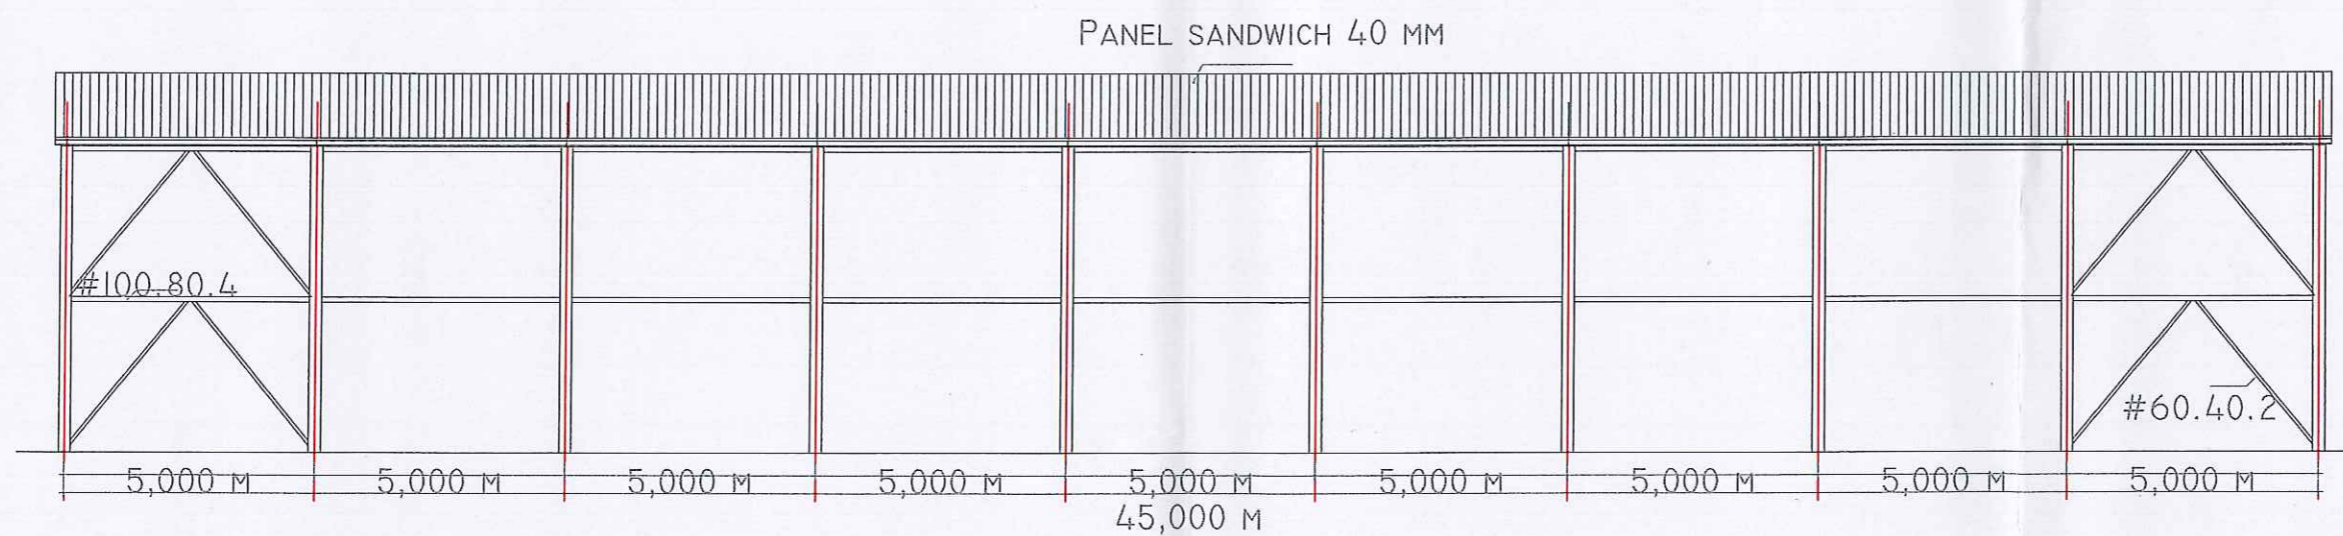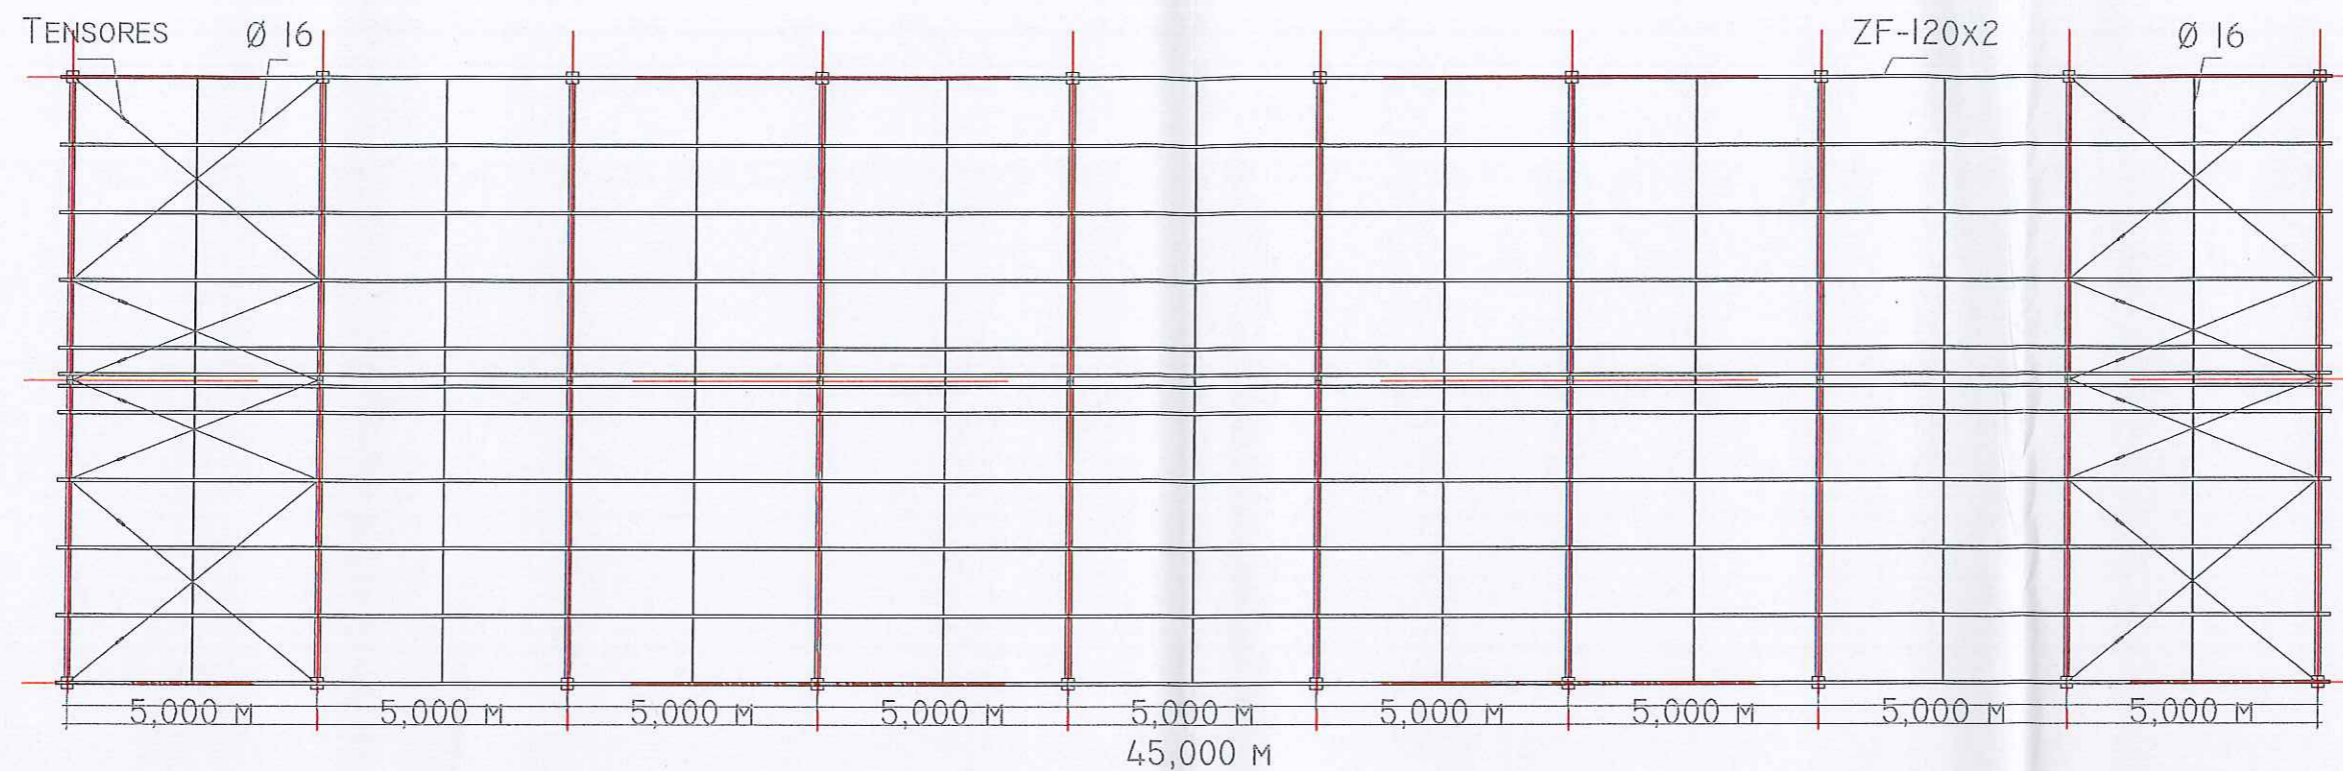



TÍTULO	PROYECTO ACTUACIÓN NAVE GANADO CAPRINO	PLANO N°	03
PROPIETARIO	JUAN ANTONIO PAZ MENA	FIRMA	
SITUACIÓN	PARCELA.50,52 Y 216 POLIGONO.15 T.M. ARDALES		
ESCALA	1:150	PLANO	ESTRUCTURA NAVE GANADERA
FECHA	ENERO 2017		EDUARDO JOSE GÓMEZ PÉREZ ING. TÉCNICO AGRÍCOLA COLEGIADO 2.911

PLANTA CUBIERTA

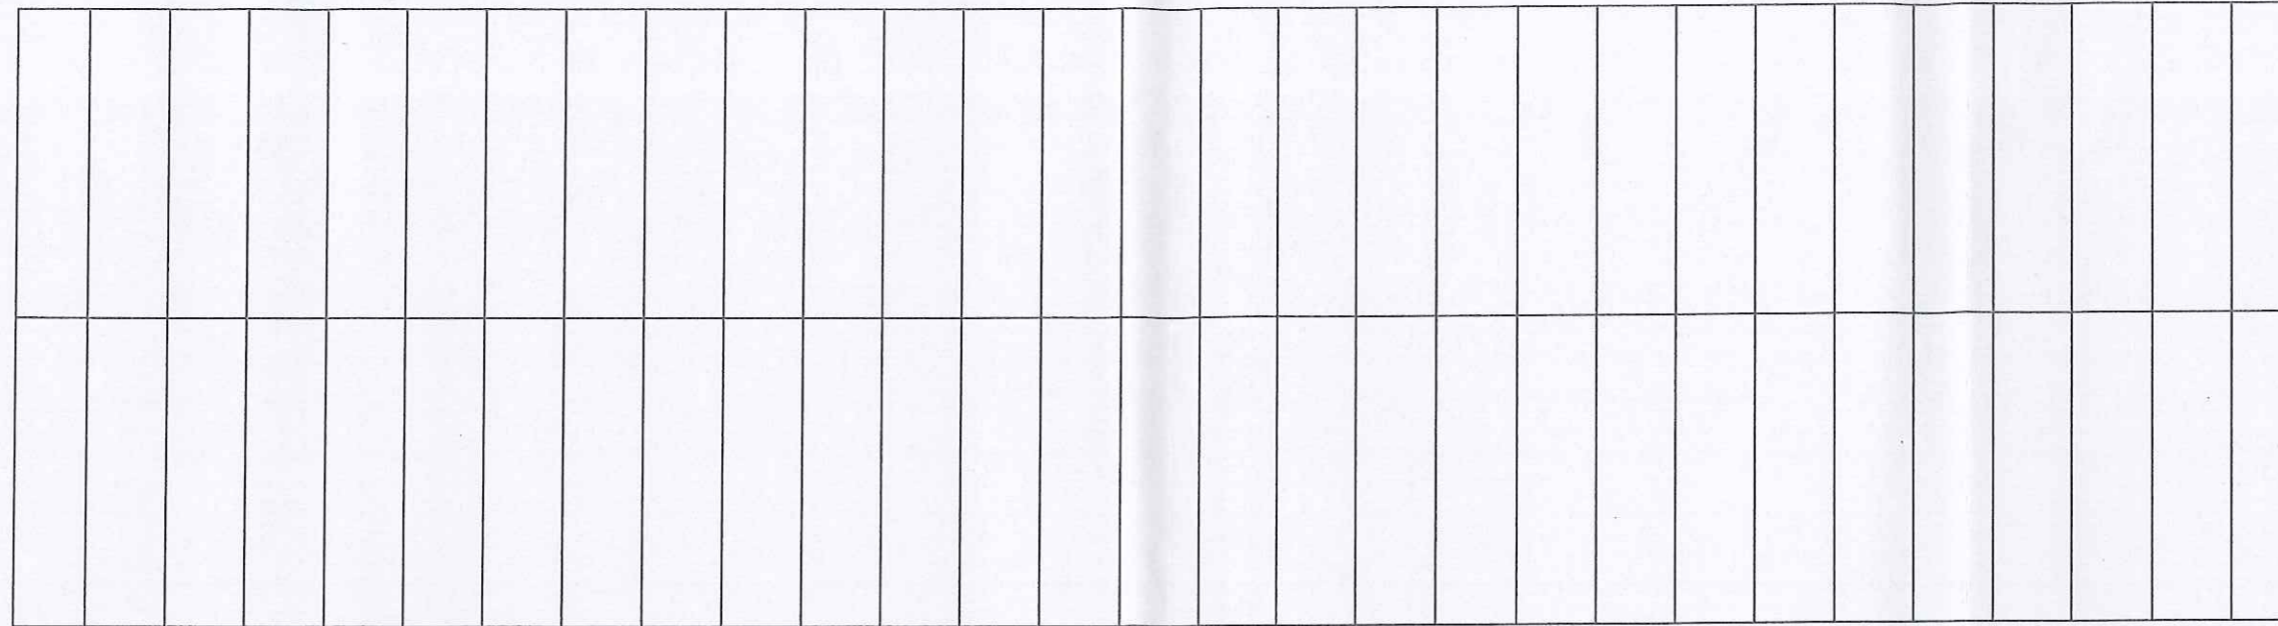


PLANTA DISTRIBUCIÓN NAVE


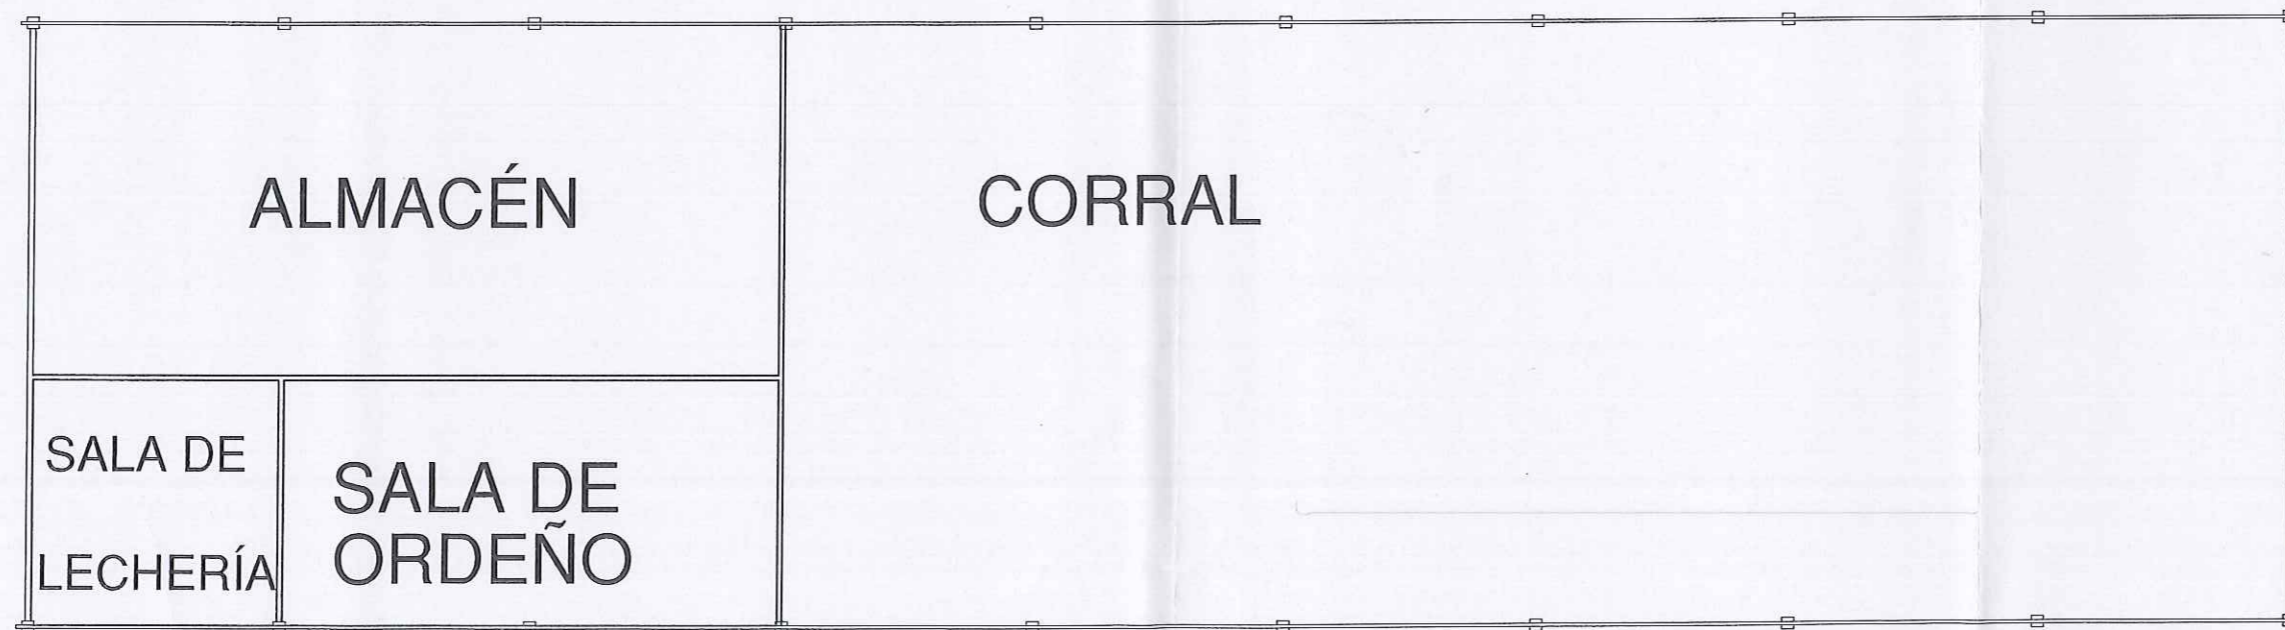


 TÍTULO		PROYECTO ACTUACIÓN NAVE GANADO CAPRINO	PLANO N° 04
PROPIETARIO		JUAN ANTONIO PAZ MENA	
SITUACIÓN		PARCELA.50,52 Y 216 POLIGONO.15 T.M. ARDALES	
ESCALA 1:150	PLANO DISTRIBUCIÓN Y CUBIERTA NAVE		
FECHA ENERO 2017	FIRMA  EDUARDO JOSE GOMEZ PEREZ ING. TECNICO AGRÍCOLA COLEGIADO 2.911		


ALZADO OESTE

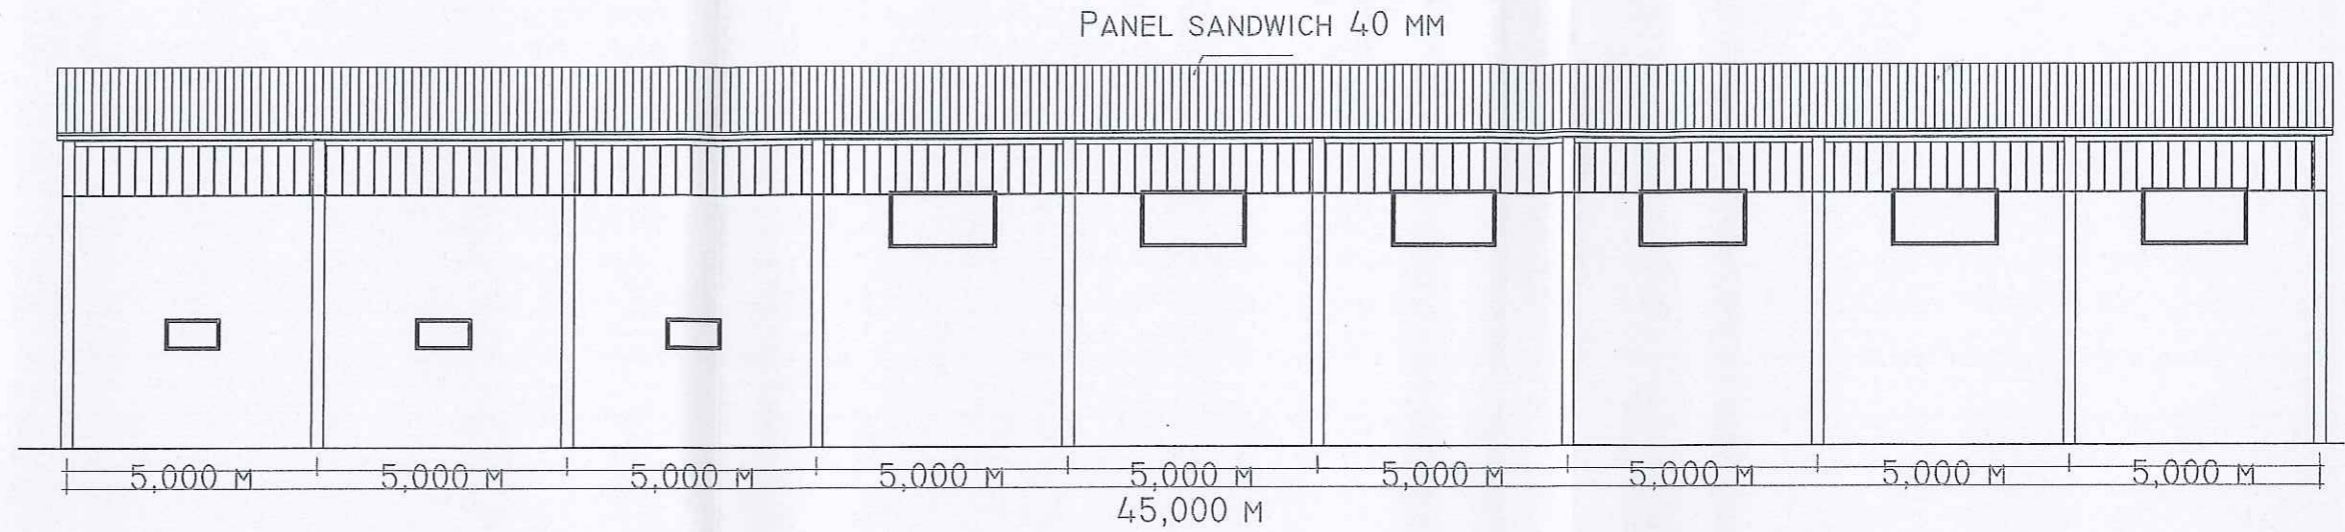

ALZADO ESTE

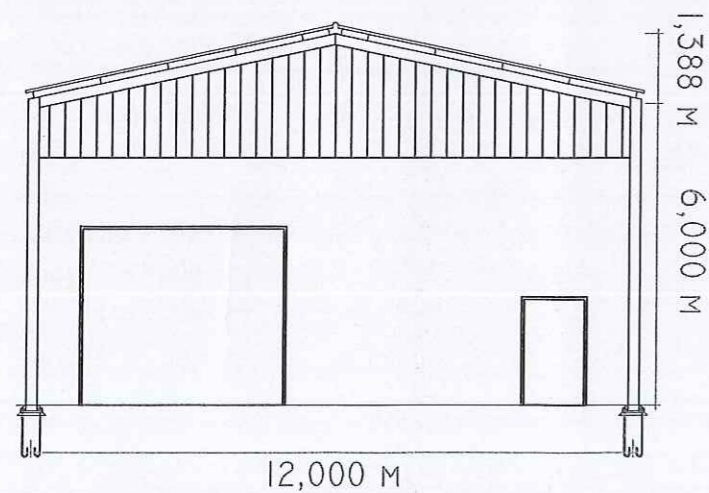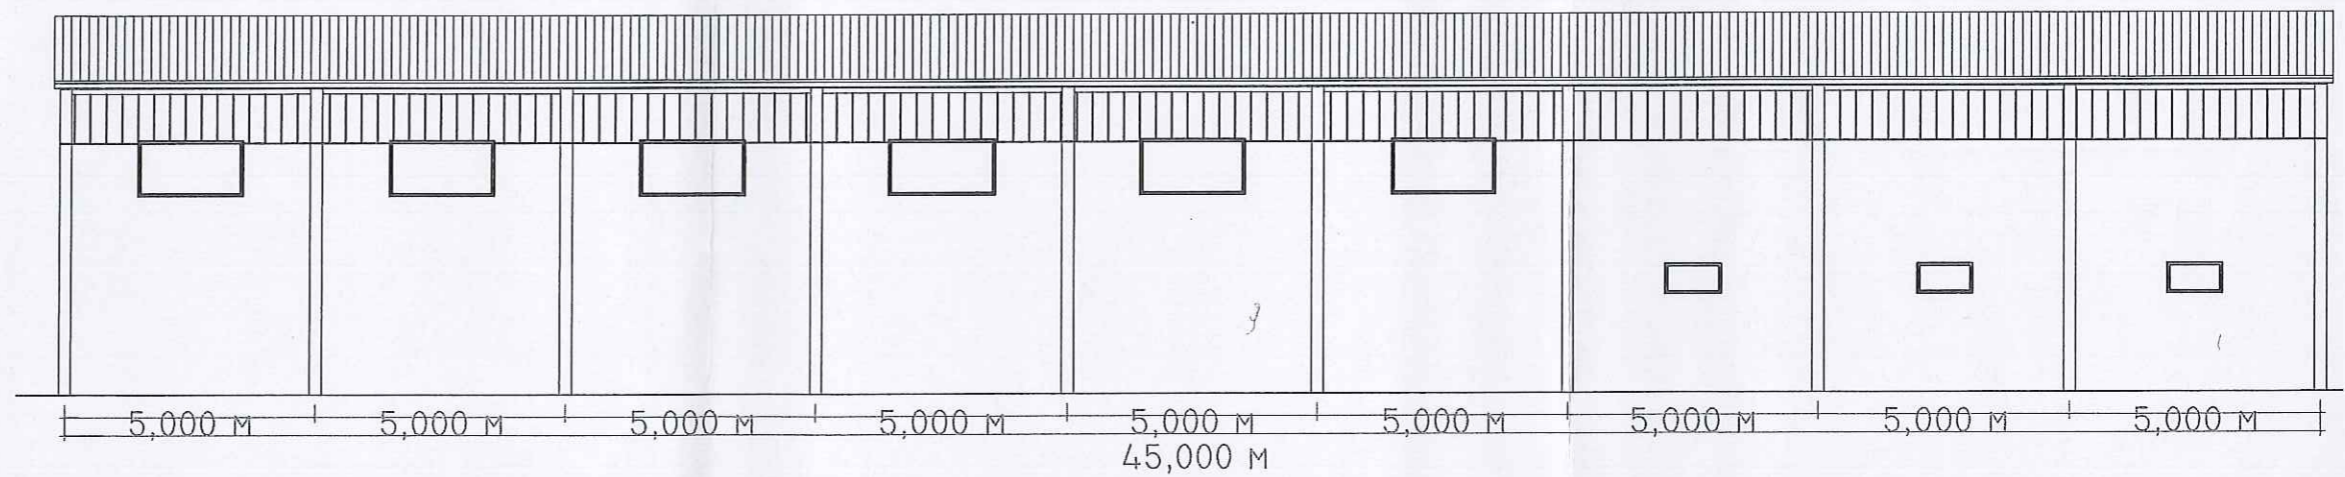

ALZADO NORTE

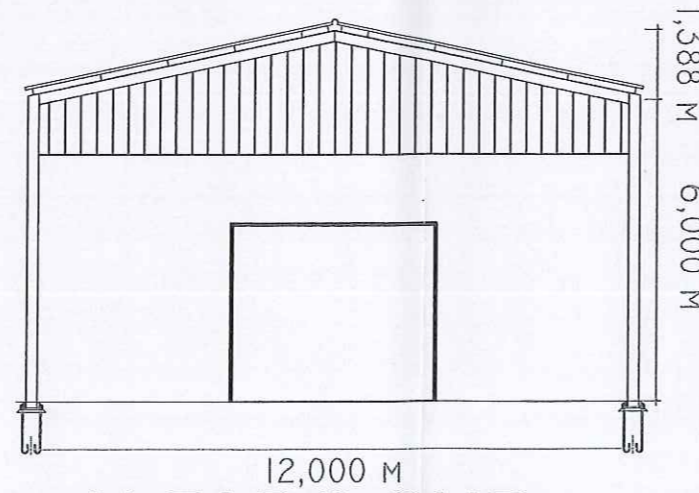

ALZADO SUR

TÍTULO	PROYECTO ACTUACIÓN NAVE GANADO CAPRINO	PLANO N°	05
PROPIETARIO	JUAN ANTONIO PAZ MENA	FIRMA	
SITUACIÓN	PARCELA.50,52 Y 216 POLIGONO.15 T.M. ARDALES		
ESCALA	1:150	PLANO	ALZADOS NAVE GANADERA
FECHA	ENERO 2017		EDUARDO JOSE GÓMEZ PÉEZ ING. TÉCNICO AGRÍCOLA COLEGIADO 2.911

4082000.0000
4081600.0000
4081200.0000


4082000.0000
4081600.0000
4081200.0000

335200.0000

335600.0000


336000.0000


336400.0000

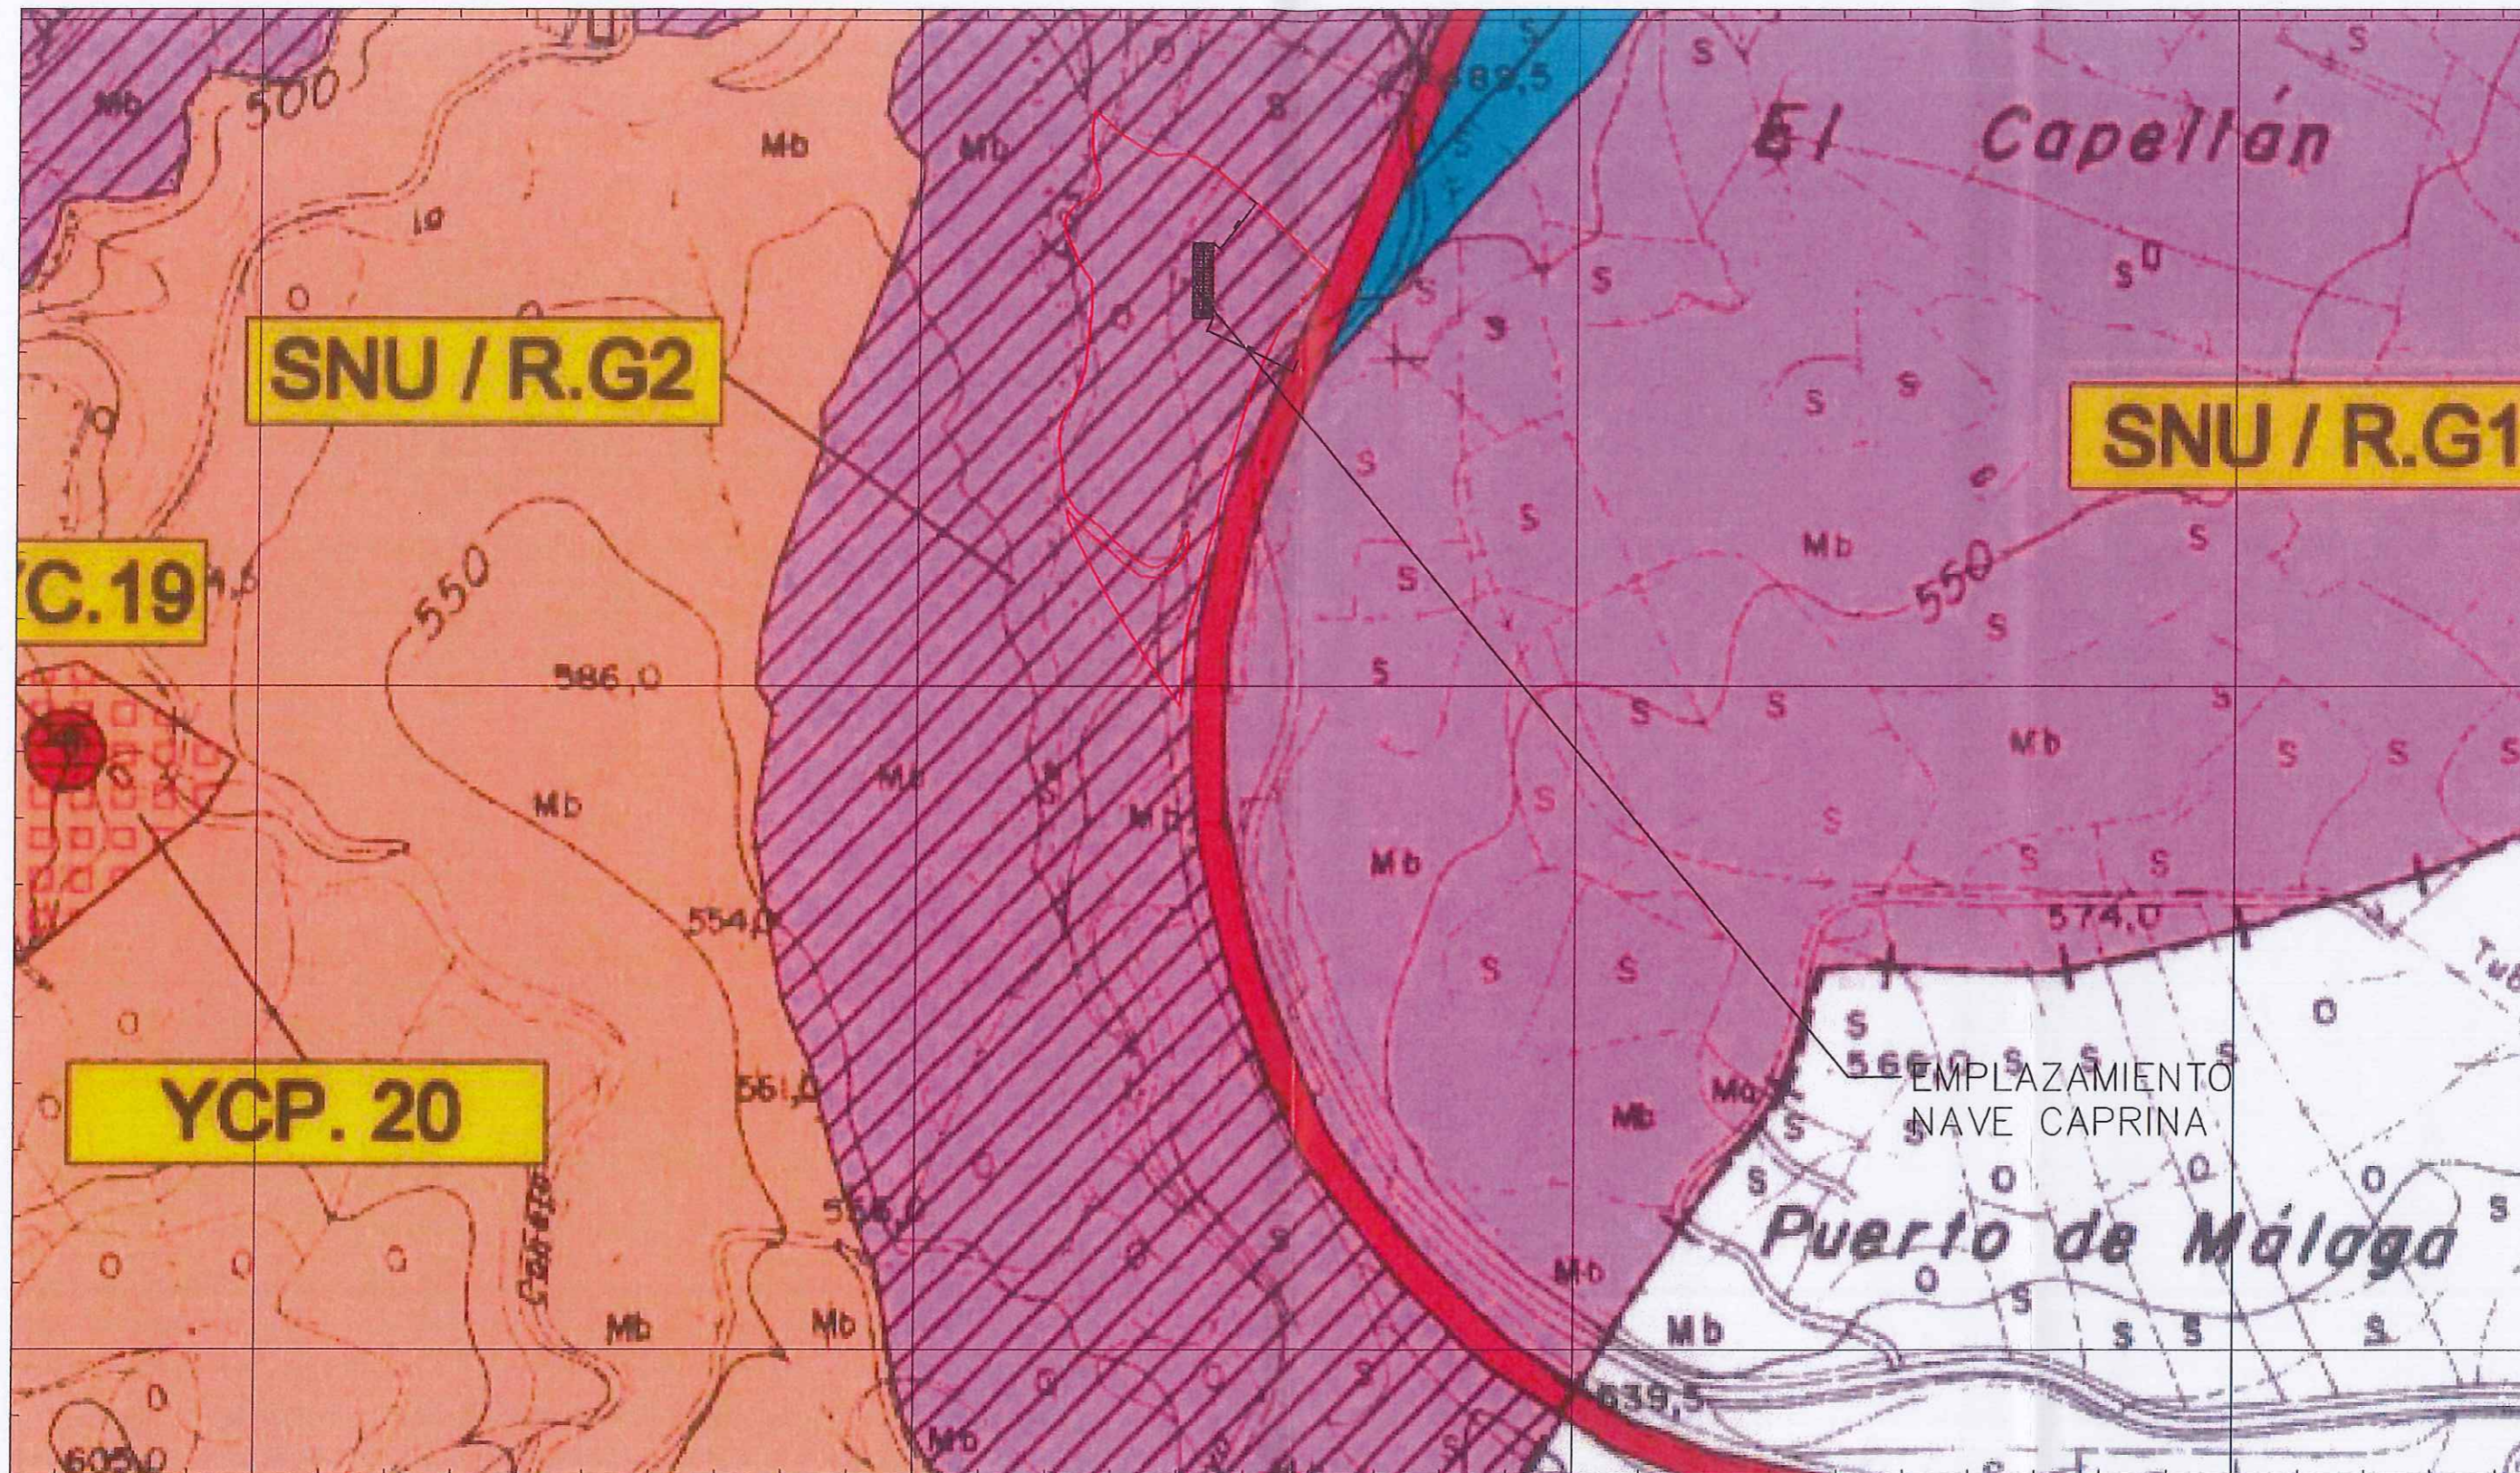

335200.0000

335600.0000

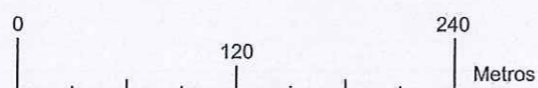

 TÍTULO		PROYECTO ACTUACIÓN NAVE GANADO CAPRINO	PLANO N°
PROPIETARIO		JUAN ANTONIO PAZ MENA	06
SITUACIÓN		PARCELA.50,52 Y 216 POLIGONO.15 T.M. ARDALES	FIRMA
ESCALA		1:4.000	 EDUARDO JOSÉ GÓMEZ PÉEZ ING. TÉCNICO AGRÍCOLA COLEGIADO 2.911
FECHA		ENERO 2017	
		PLANO	CLASIFICACION SUELO NNSS