

AYUNTAMIENTO  
Rincón de la Victoria

ENTIDAD: AYUNTAMIENTO DE RINCÓN DE LA VICTORIA.

ÁREA: URBANISMO

EXPEDIENTE: OBM—8470/2018



TEC. DELINEANTE. D. José Rodríguez Ruiz


FECHA: OCTUBRE—2018



ESCALA: 1/200


PROYECTO: PLANOS DE ANTEPROYECTO DE AUDITORIO MUNICIPAL AL AIRE LIBRE EN RINCÓN DE LA VICTORIA


PLANO: 3

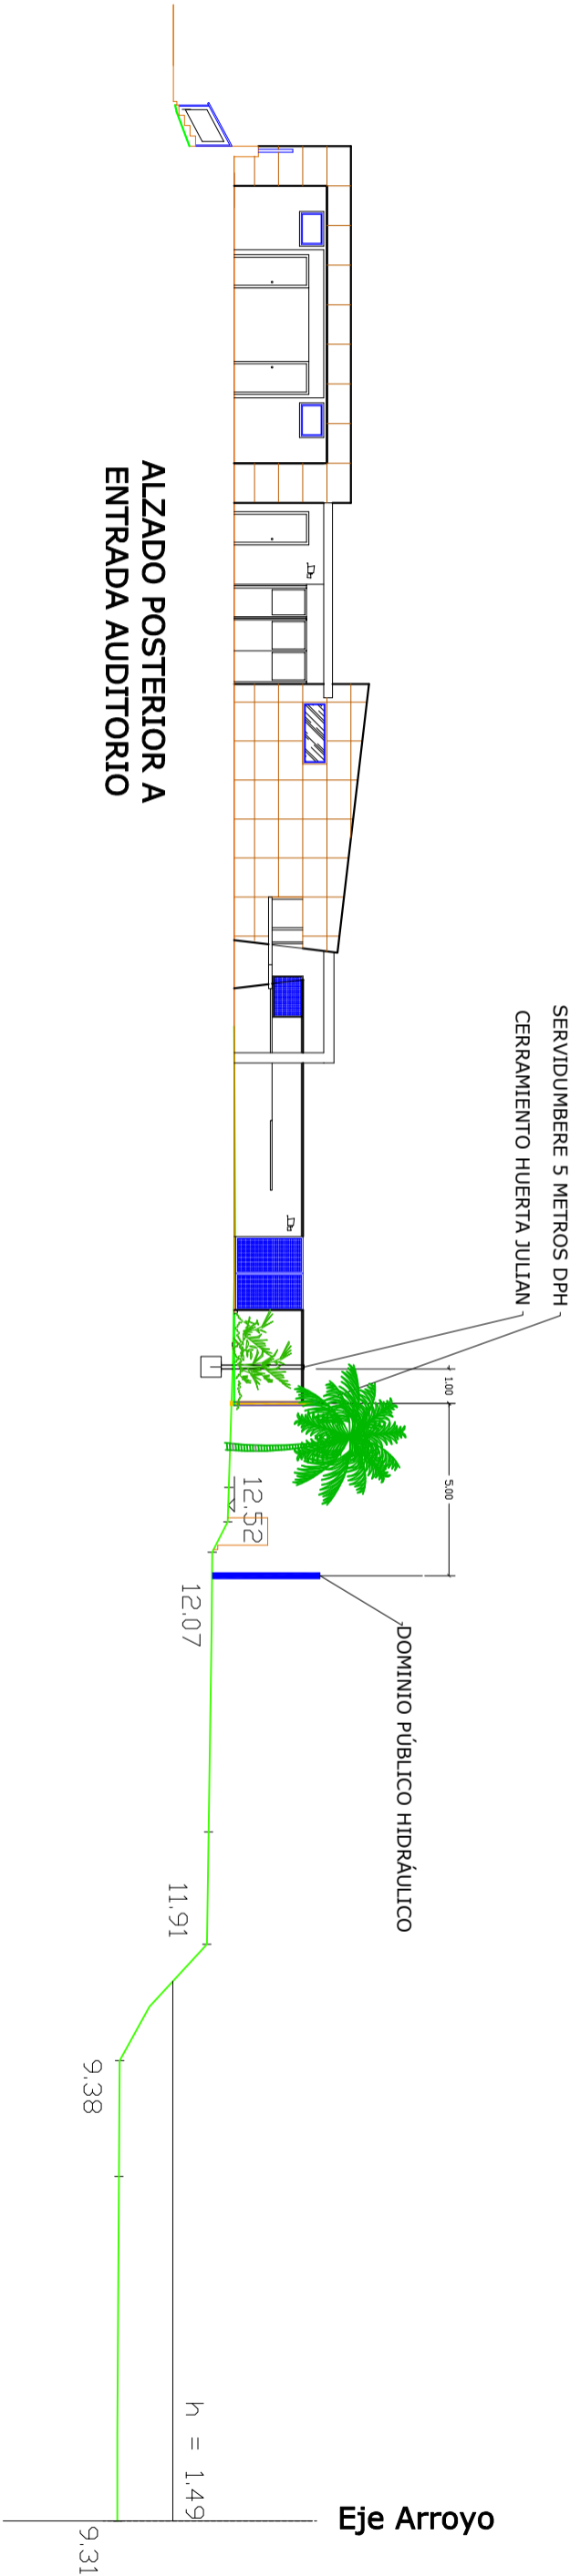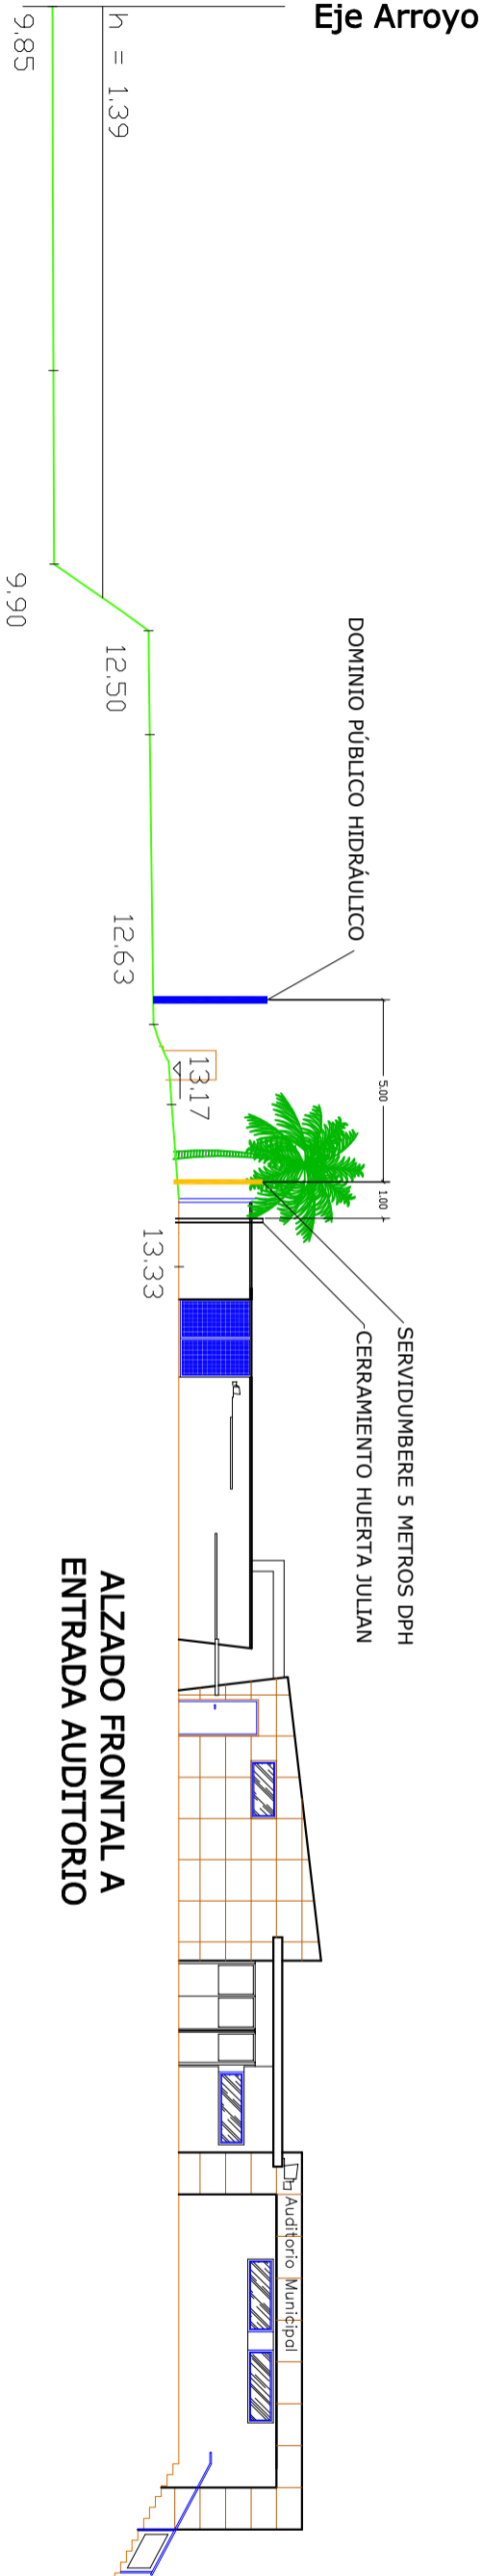


 AYUNTAMIENTO Rincón de la Victoria	ENTIDAD: AYUNTAMIENTO DE RINCÓN DE LA VICTORIA. ÁREA: URBANISMO	EXPEDIENTE: OBM-8470/2018	TEC. DELINEANTE: D. José Rodríguez Ruiz	El Arquitecto Municipal, D. Miguel Ángel Plaza Moreno	El Arquitecto Municipal, D. Víctor M. Pérez Amorós	El Ingeniero de Caminos, Carriles y Puertas Municipales, D. Manuel Hórado Velasco	PROYECTO: PLANOS DE ANTEPROYECTO DE AUDITORIO MUNICIPAL AL AIRE LIBRE EN RINCÓN DE LA VICTORIA	PLANO: 4
ESCALA: 1/400		FECHA: SEPT-2018						

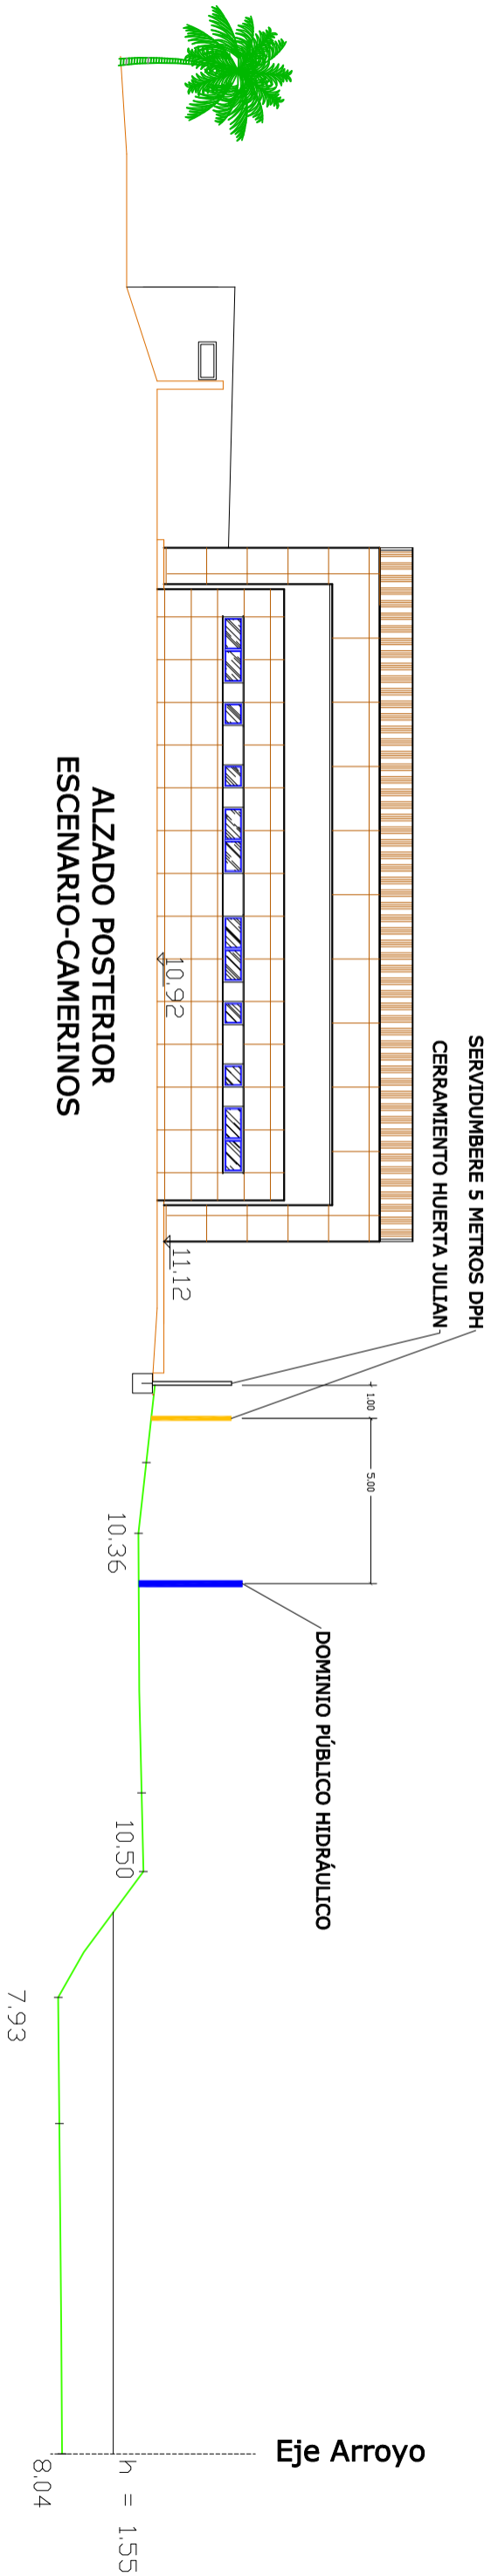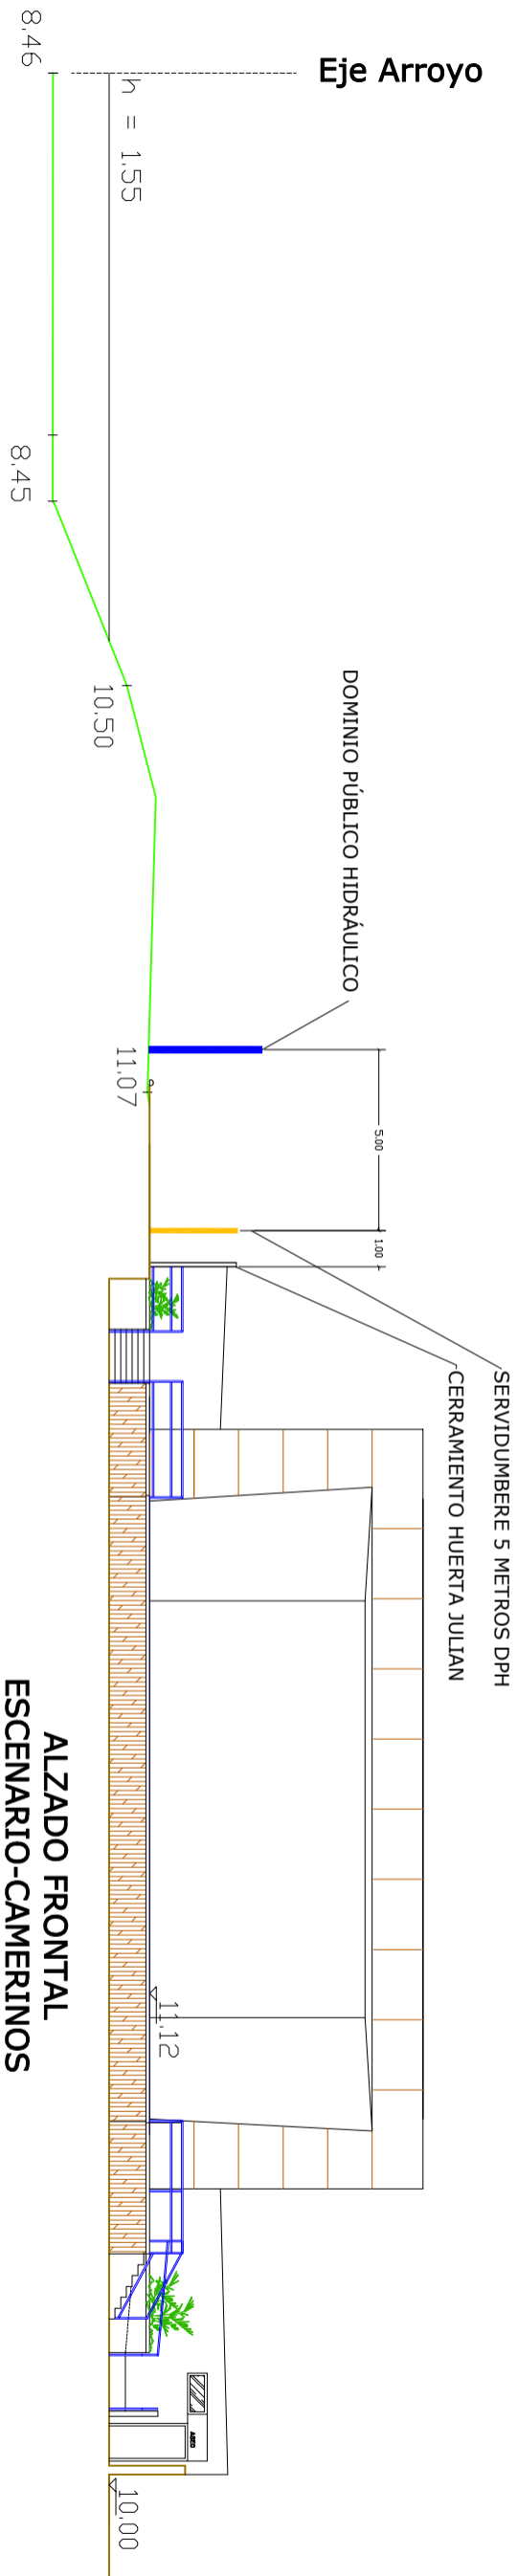


 <p>AYUNTAMIENTO Rincón de la Victoria</p>	ENTIDAD: AYUNTAMIENTO DE RINCÓN DE LA VICTORIA. ÁREA: URBANISMO	EXPEDIENTE: OBM-8470/2018 TEC. DELINEANTE: D. José Rodríguez Ruiz	FECHA: OCTUBRE-2018	<p>El Arquitecto Municipal, <i>[Signature]</i> El Arquitecto Municipal, <i>[Signature]</i> El Ingeniero de Caminos, Canales y Puertos Municipal, <i>[Signature]</i></p> <p>D. Miguel Ángel Plaza Moreno D. Víctor M. Pérez Amorós D. Manuel Hórado Velasco</p>	PROYECTO: PLANOS DE ANTEPROYECTO DE AUDITORIO MUNICIPAL AL AIRE LIBRE EN RINCÓN DE LA VICTORIA	PLANO: ALZADOS ESCENARIO-CAMERINOS	PLANO 5
--	--	--	---------------------	--	--	------------------------------------	---------

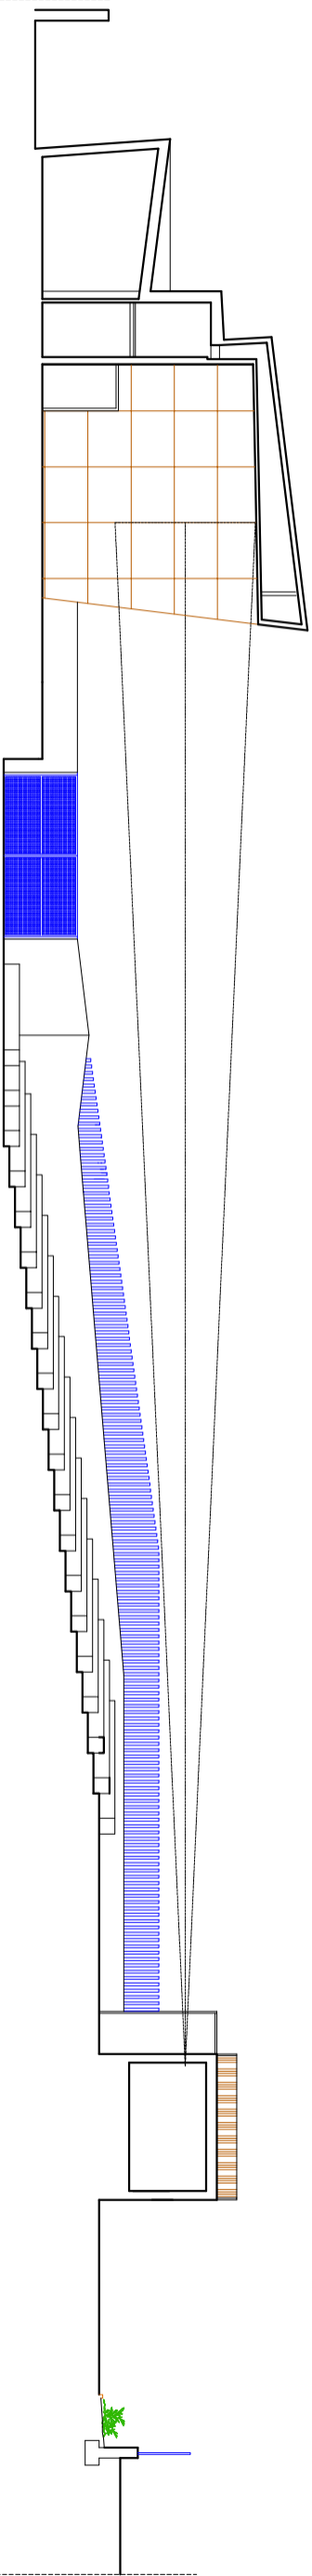


SECCIÓN LONGITUDINAL

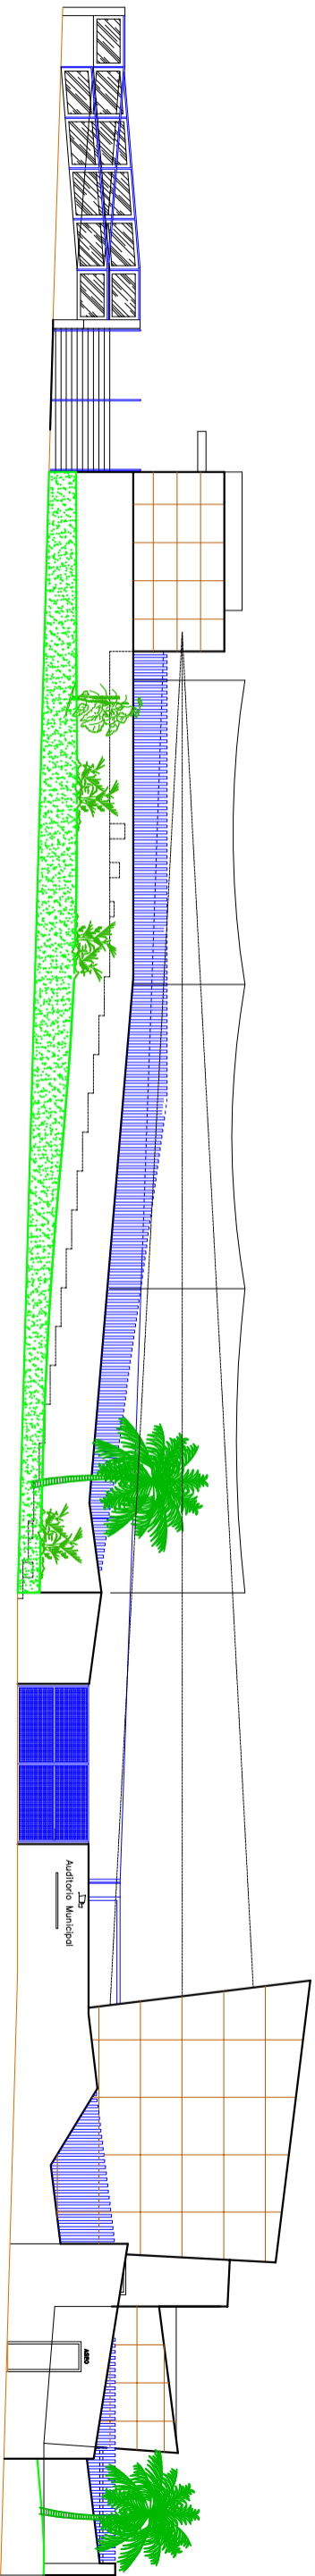






ALZADO OESTE

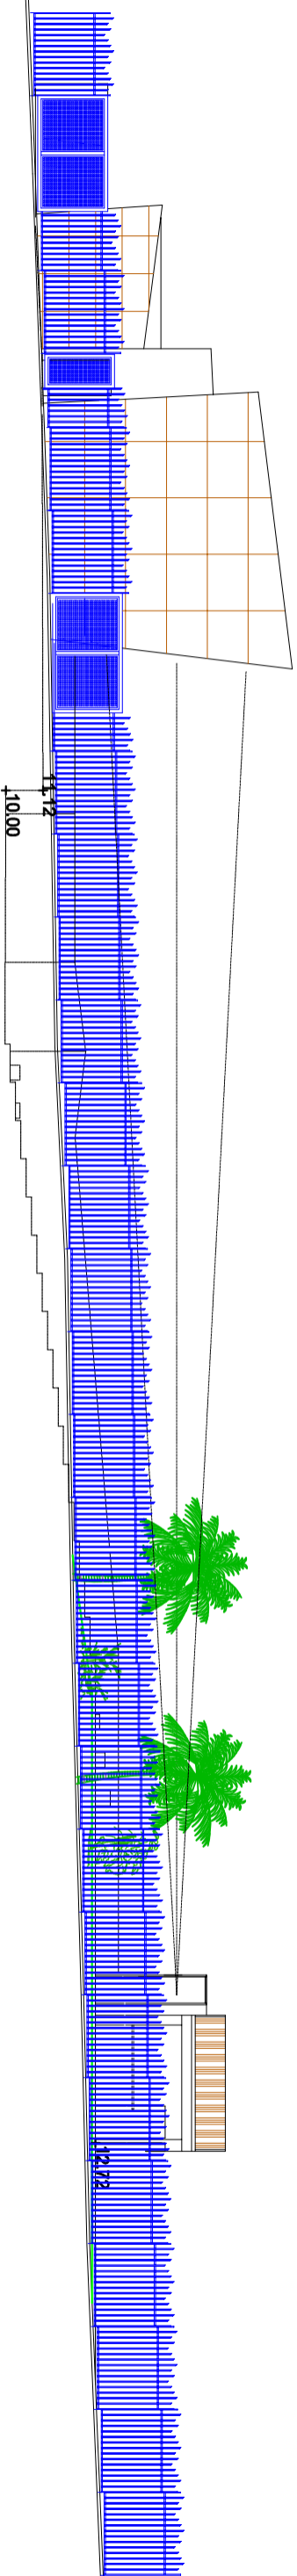


ALZADO ESTE

 AYUNTAMIENTO Rincón de la Victoria	ENTIDAD: AYUNTAMIENTO DE RINCÓN DE LA VICTORIA. ÁREA: URBANISMO	EXPEDIENTE: OBM-8470/2018	TEC. DELINEANTE: D. José Rodríguez Ruiz	FECHA: OCTUBRE-2018	PROYECTO: PLANOS DE ANTEPROYECTO DE AUDITORIO MUNICIPAL AL AIRE LIBRE EN RINCÓN DE LA VICTORIA	PLANO: 6
		ESCALA: 1/400	D. Miguel Ángel Plaza Moreno D. Víctor M. Pérez Amorador D. Manuel Hurtado Velasco			

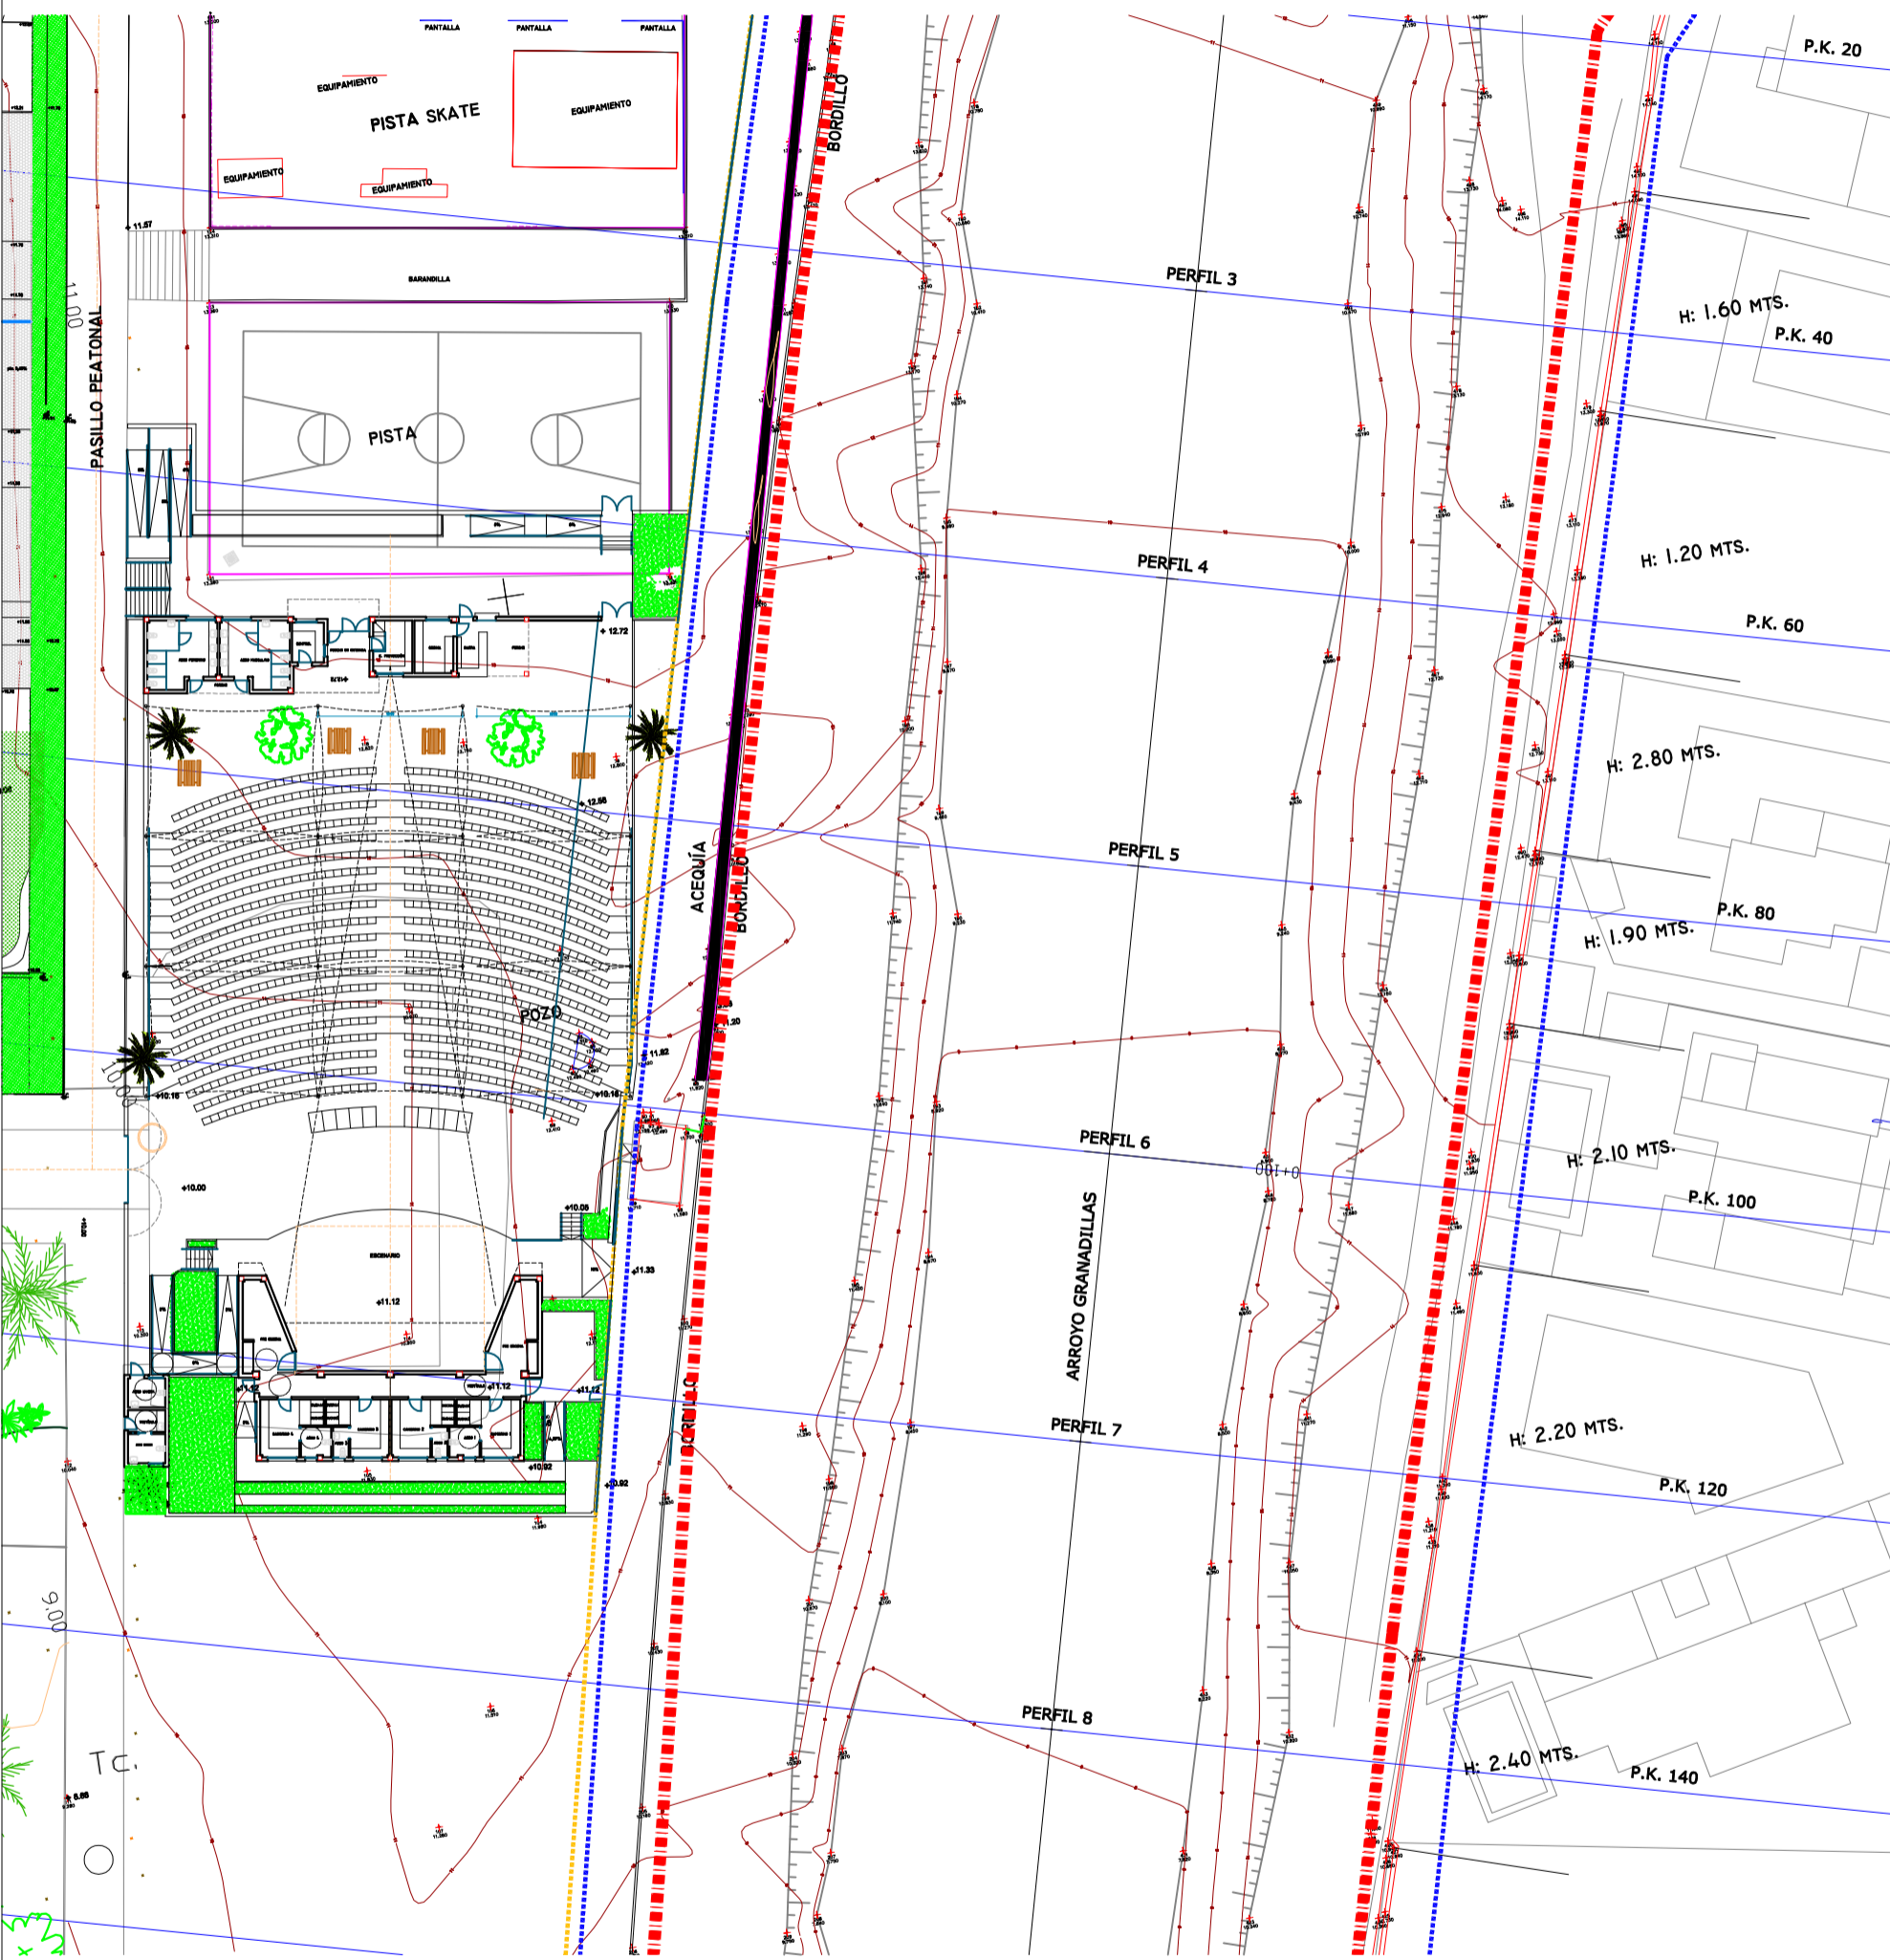

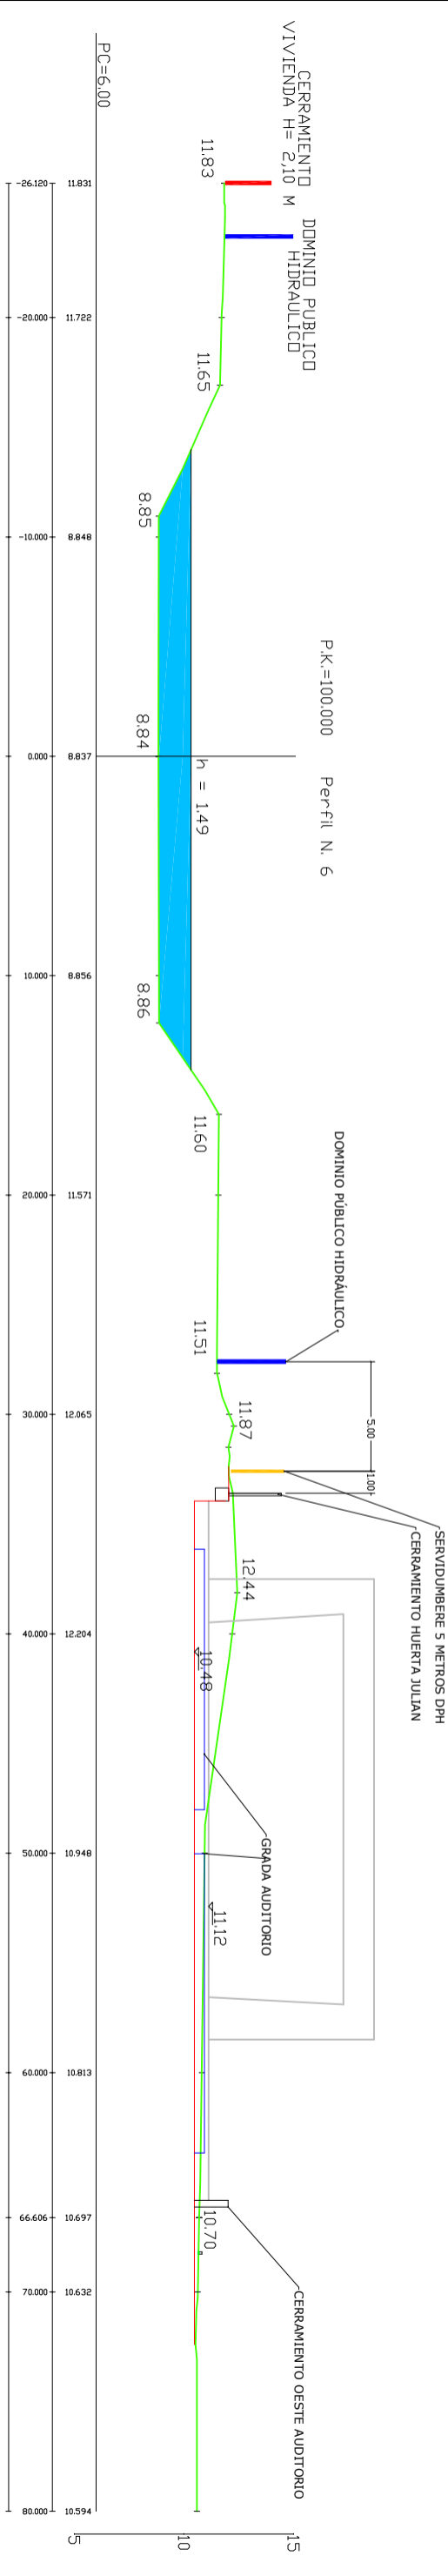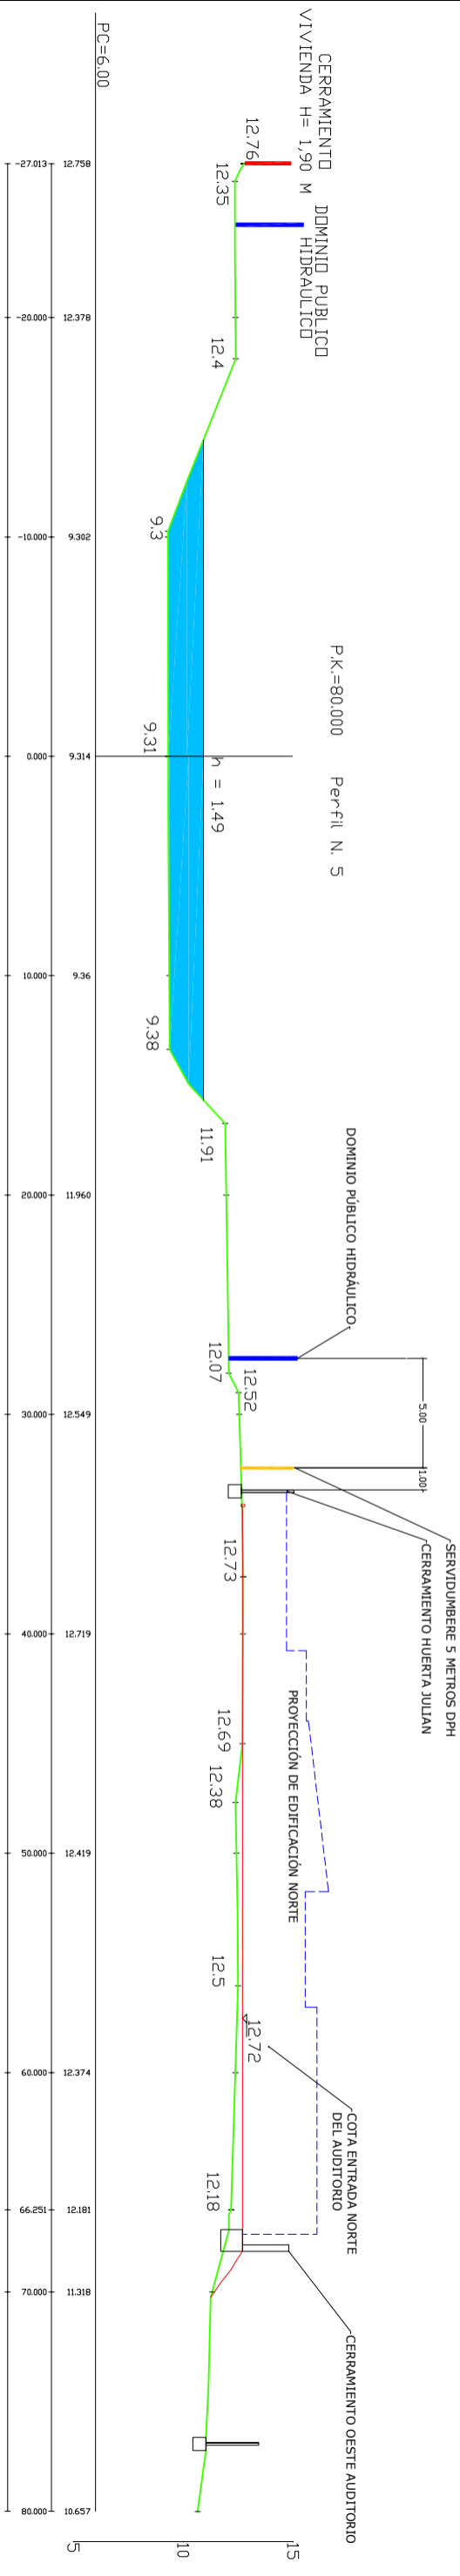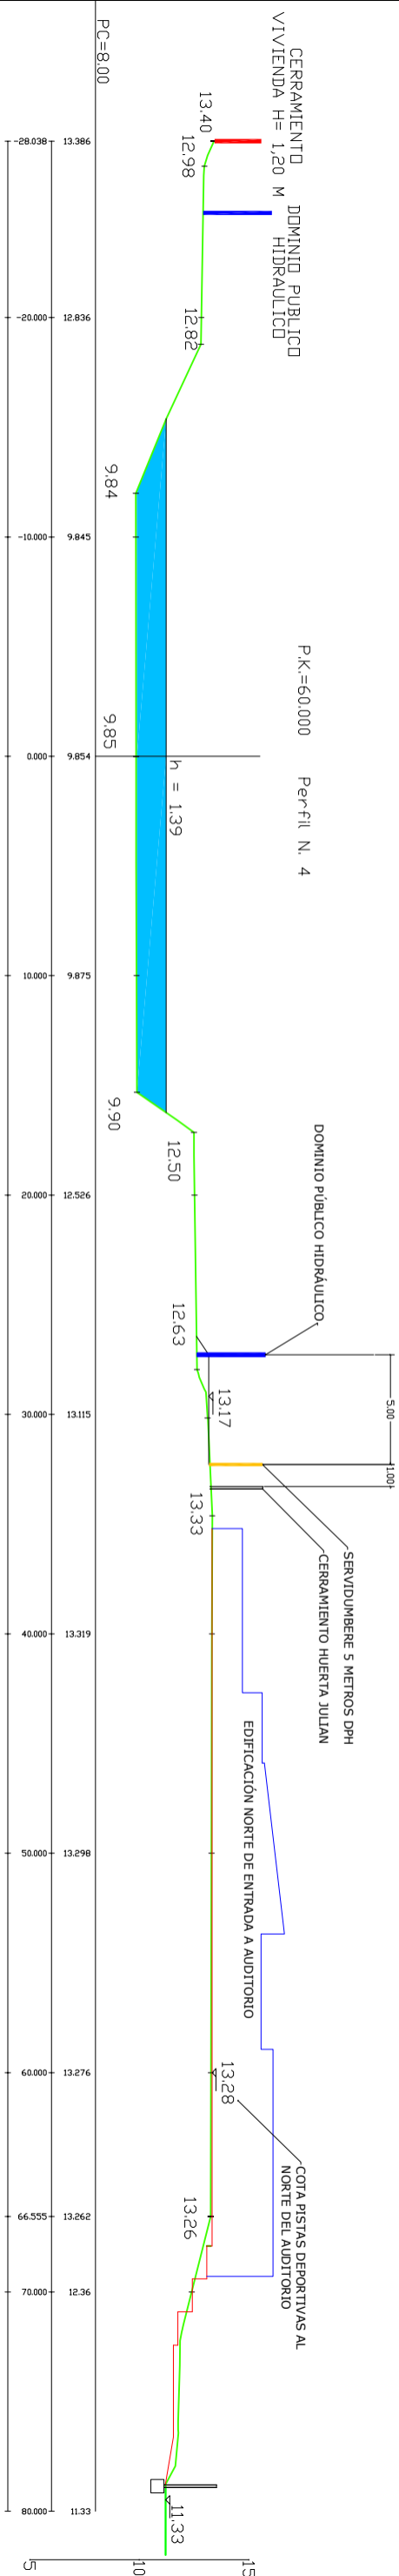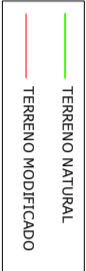



ENTIDAD: AYUNTAMIENTO DE RINCÓN DE LA VICTORIA.

EXCMO. OBM—8470/2018

TEC. DELINEANTE. D. José Rodríguez Ruiz

FECHA: OCTUBRE—2018

PROYECTO: PLANOS COMPLEMENTARIOS A ESTUDIO HIDRÁULICO E HIDROLÓGICO EN TRAMO DEL ARROYO GRANADILLAS EN RINCÓN DE LA VICTORIA

PLANO: 8

ÁREA: URBANISMO

ESCALA: 1/300

PERFILES TRANSVERSALES P.K. 60, P.K. 80 Y P.K. 100

