



Proyecto de Ejecución de Skatepark Rincón de la Victoria PLANOS

Autor: Soulparks
4 de diciembre de 2018
Cliente: Ayuntamiento de Rincón de la Victoria




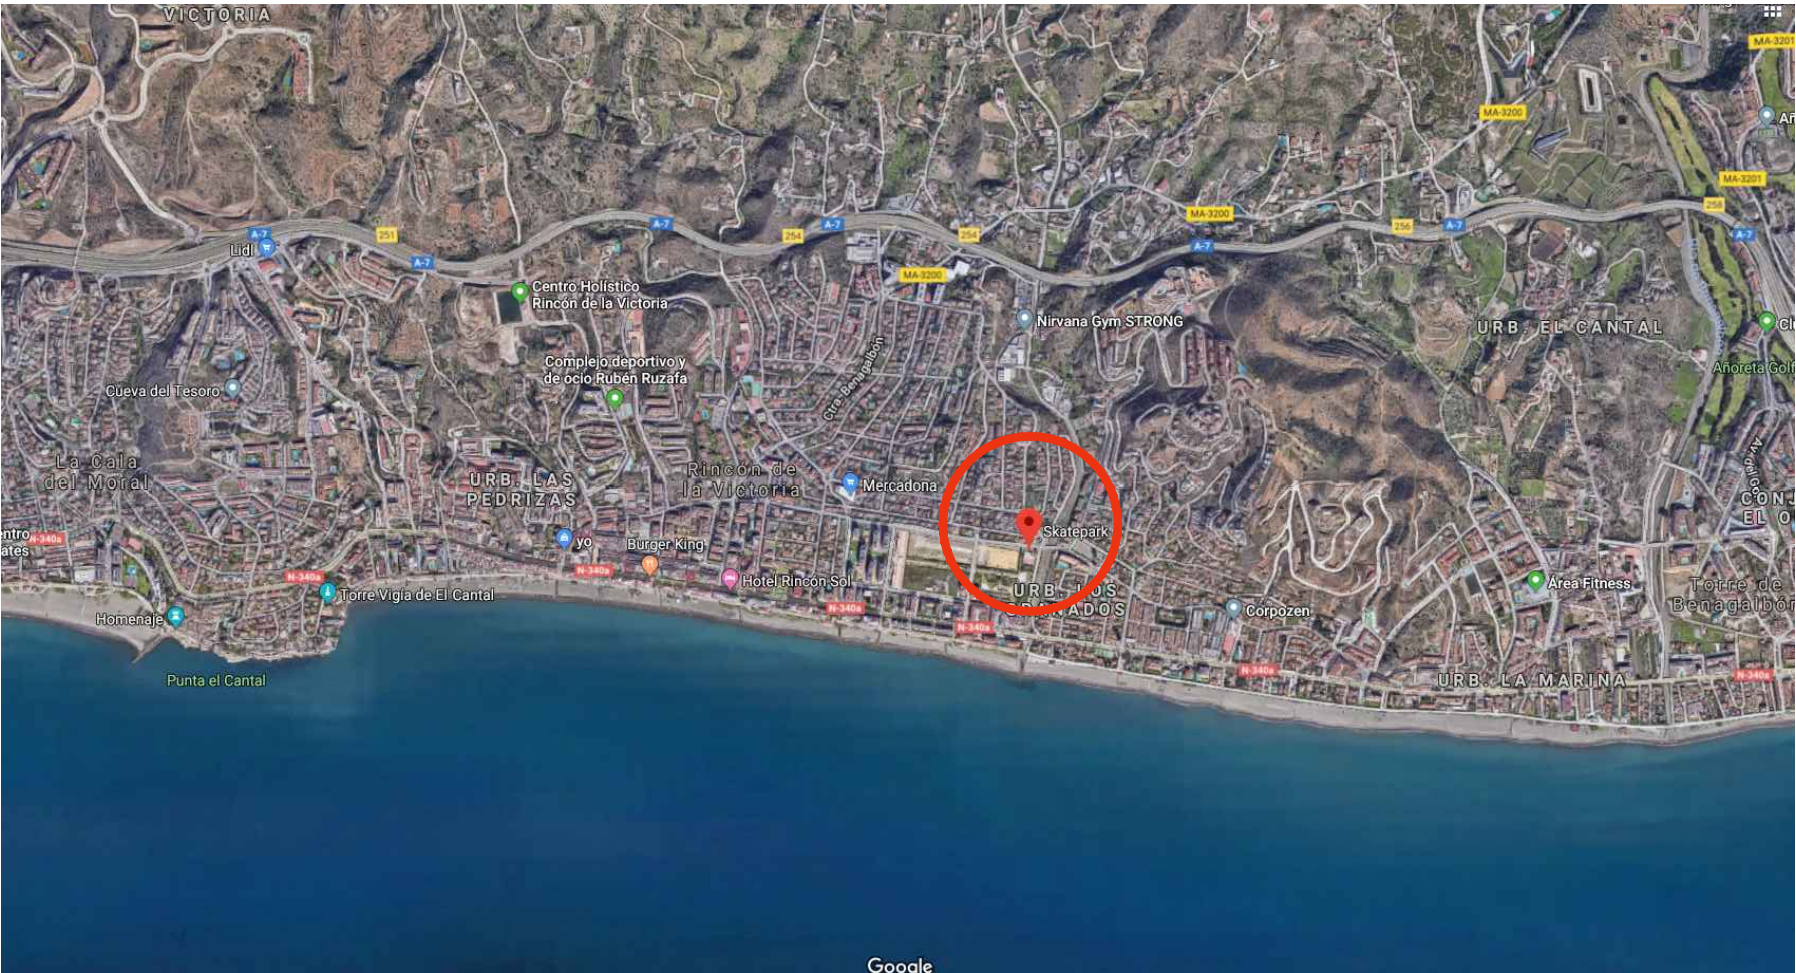




Google

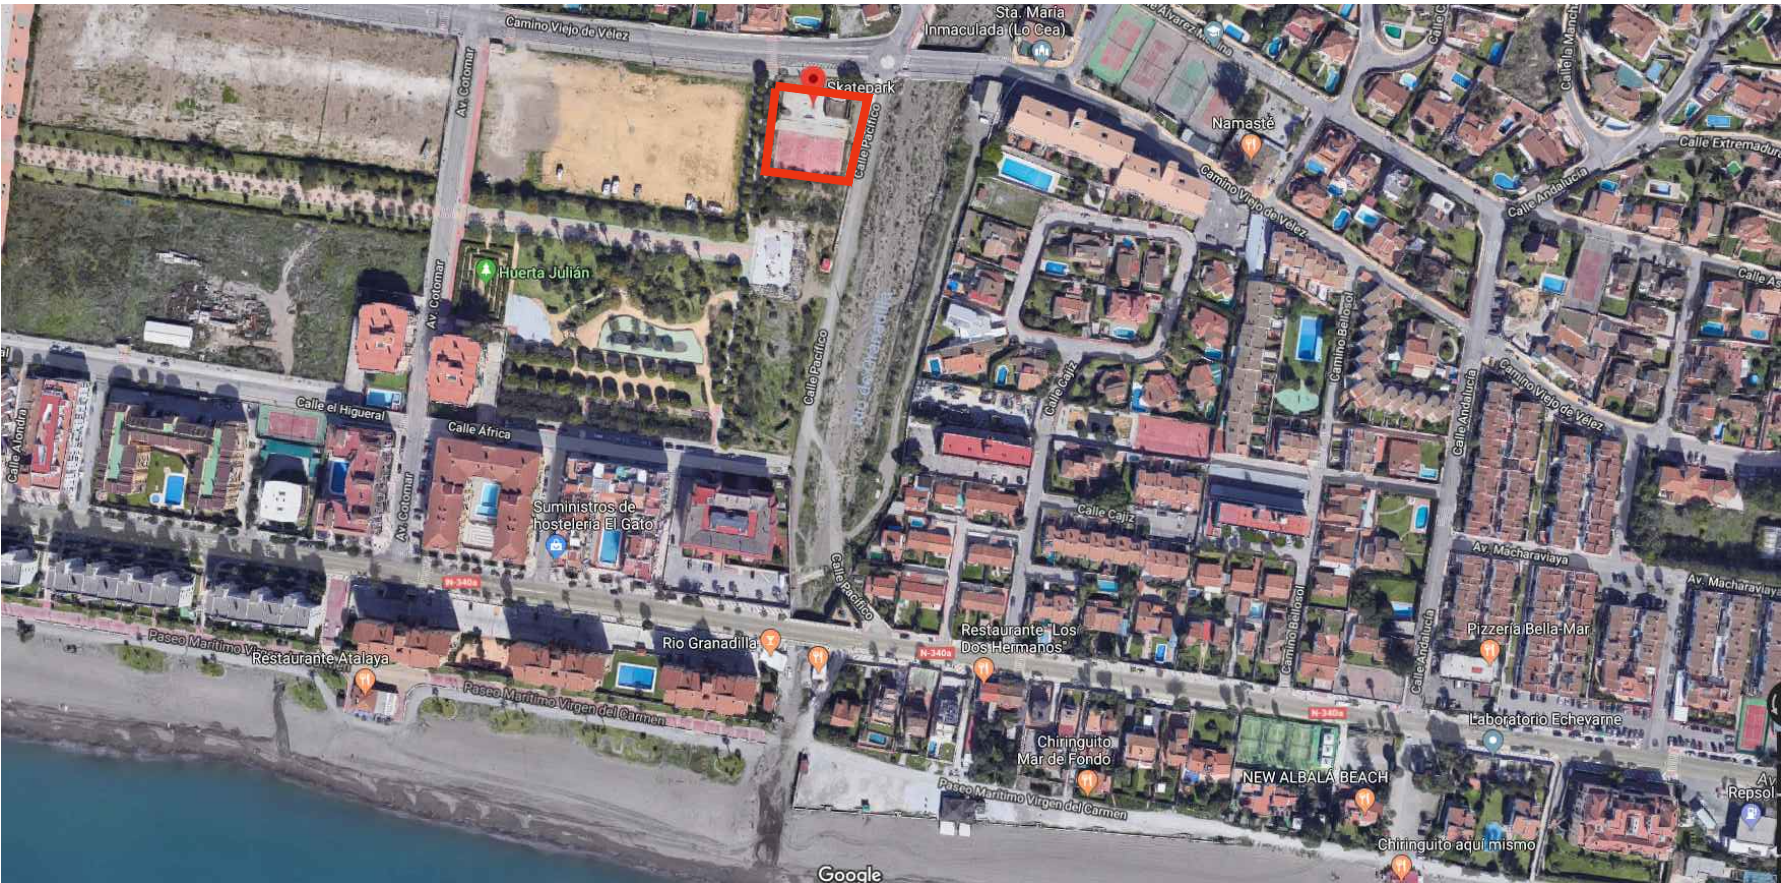

Google

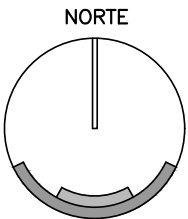

proyecto	proyecto de ejecucion de skatepark			cliente	Ayto Rincon de la Victoria		fecha	04-12-2018		<div>SOUL</div> <div>PARKS</div>	
ubicación	camino viejo velez, Rincon de la Victoria			escala		e: S E		plano nº			A01
plano	SITUACIÓN Y EMPLAZAMIENTO										

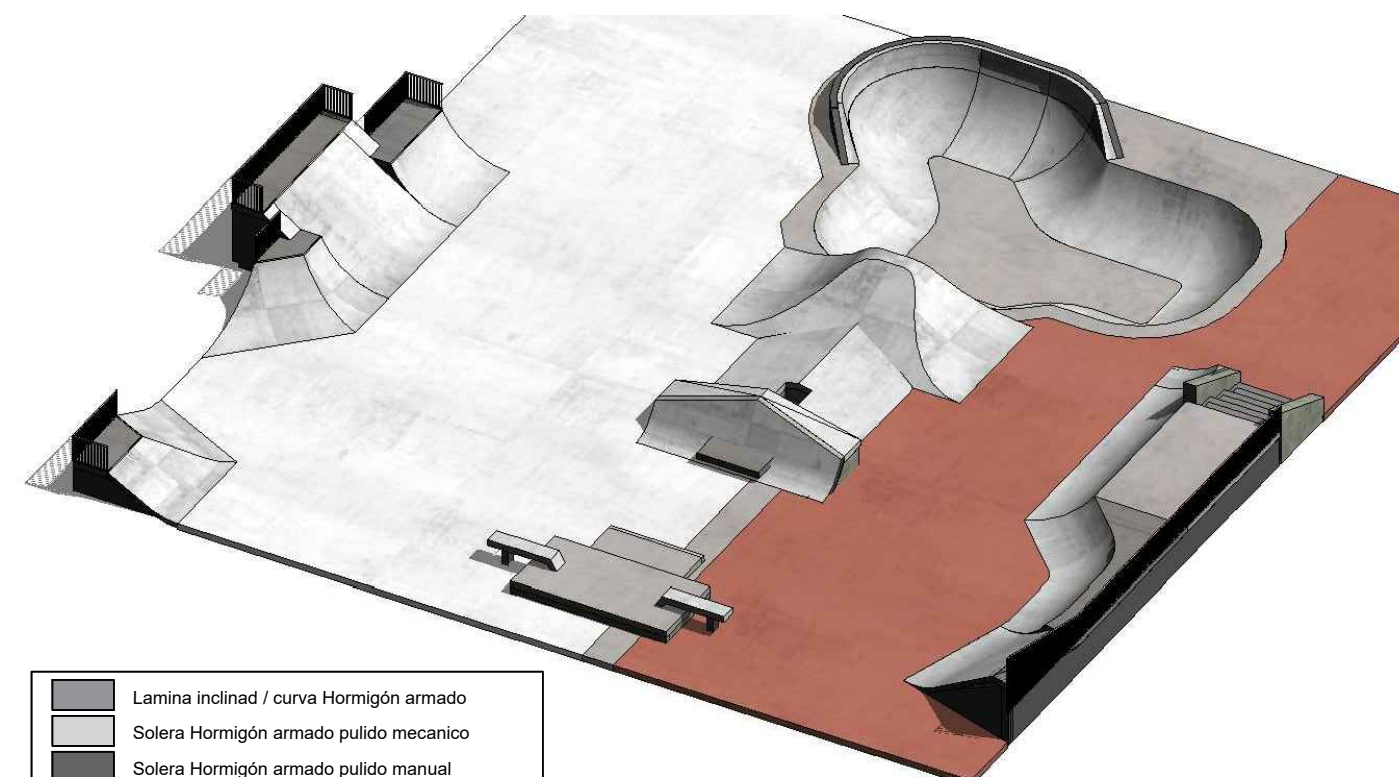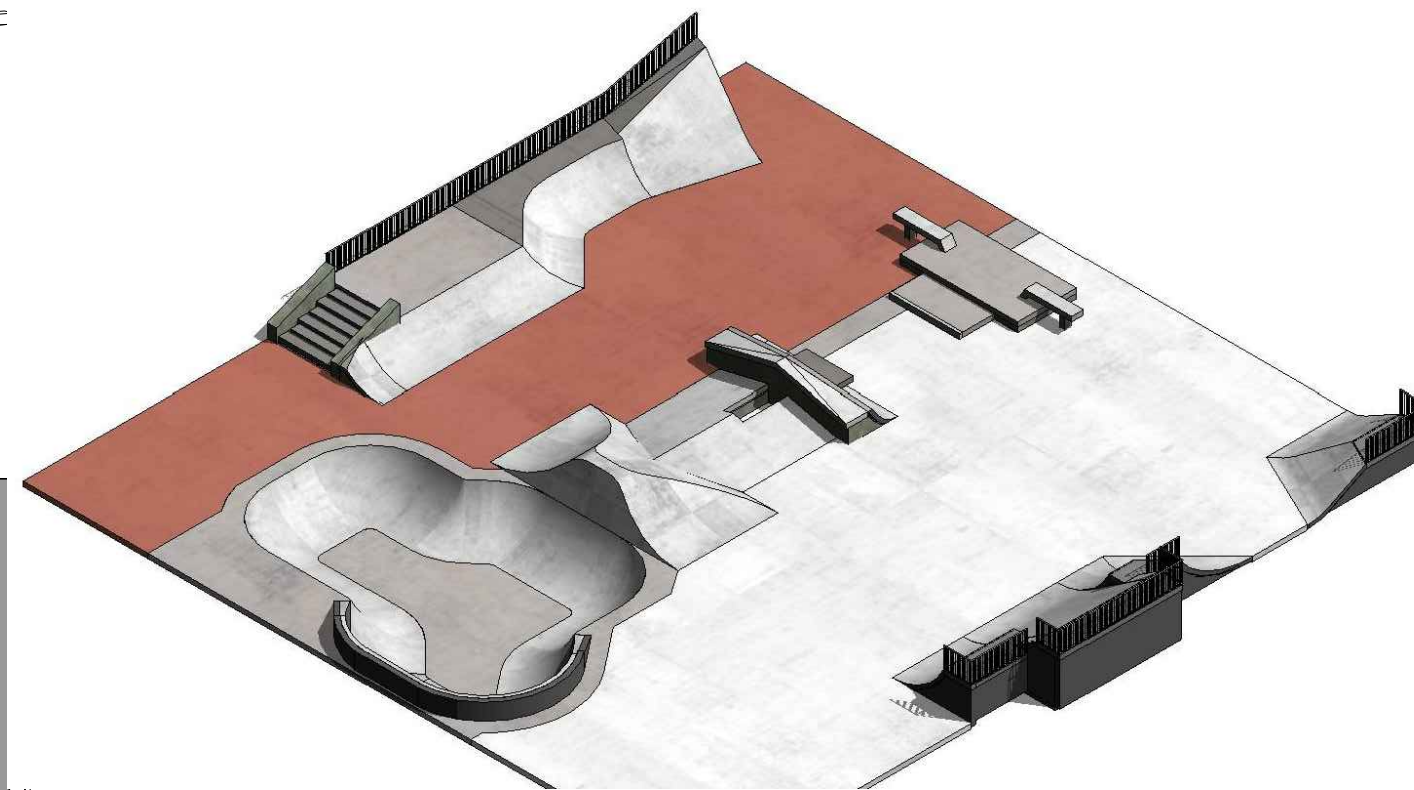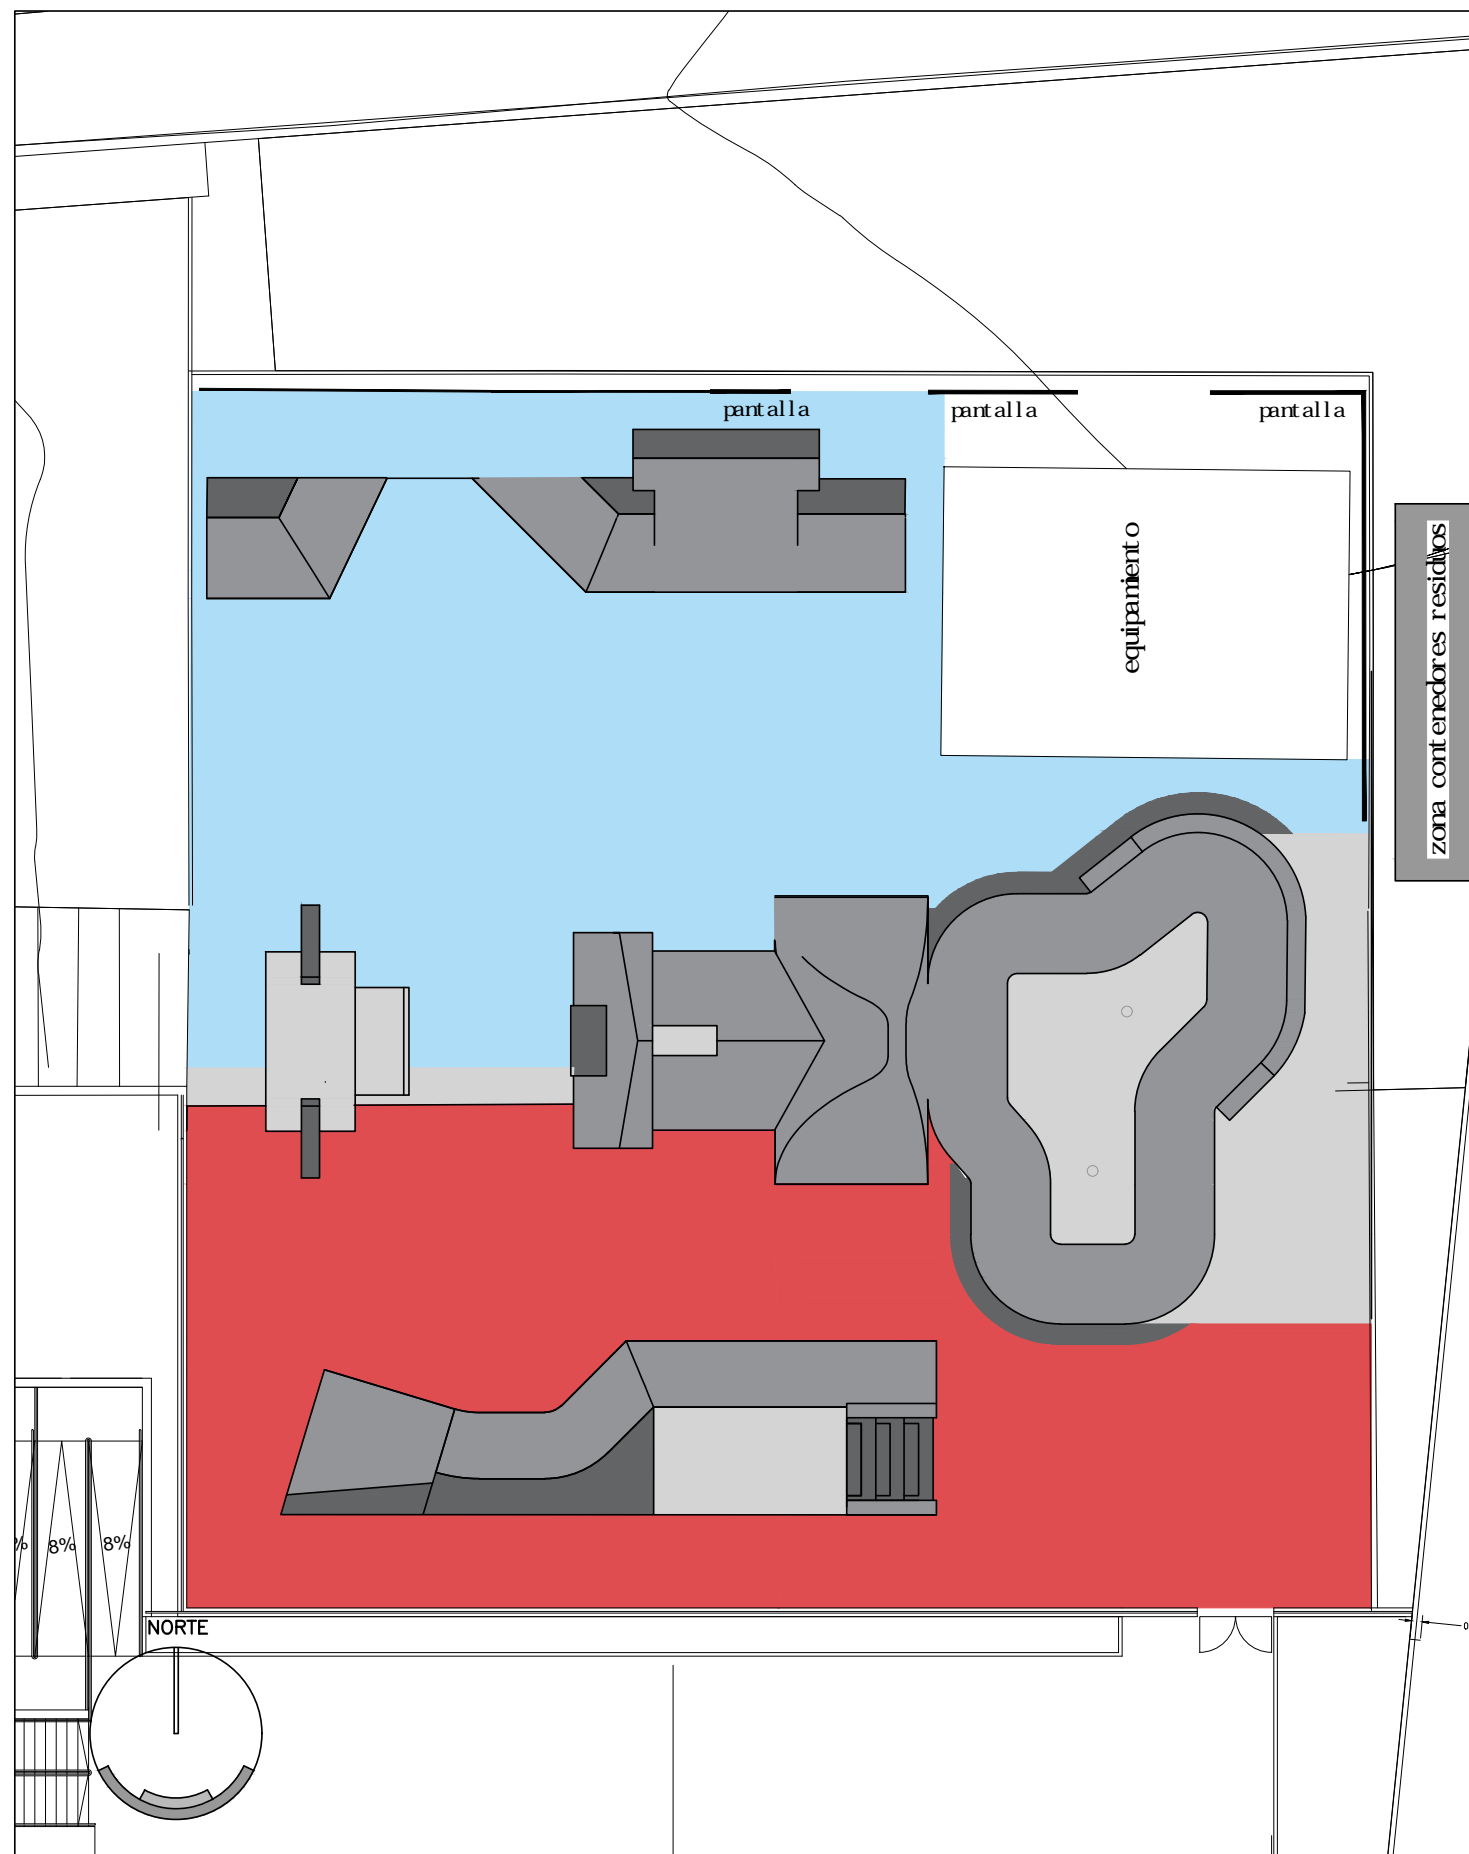

- Lamina inclinad / curva Hormigón armado
- Solera Hormigón armado pulido mecanico
- Solera Hormigón armado pulido manual
- Solera Hormigón armado existente futbol
- Solera Hormigón armado existente skatepark

0 2,5 5 10 15 20 25

proyecto **proyecto de ejecucion de skatepark**

ubicación **camino viejo velez, Rincon de la Victoria**

plano **PLANTA IMAGEN URBANA**

cliente

Ayto Rincon de la Victoria

fecha

04-12-2018

escala

e: 1/250



plano nº

A02

SOUL
PARKS



www.soulparks.com email soulparks@gmail.com


www.soulparks.com email soulparks@gmail.com

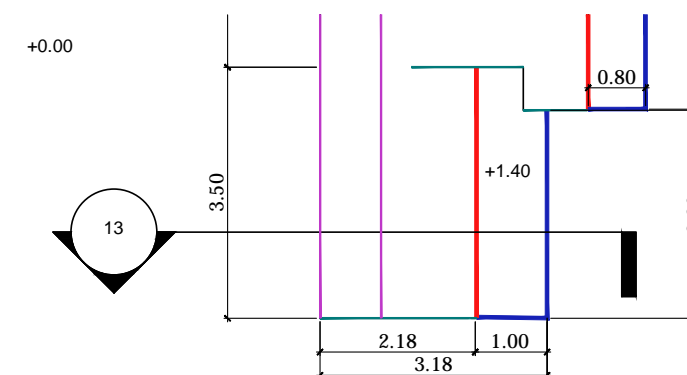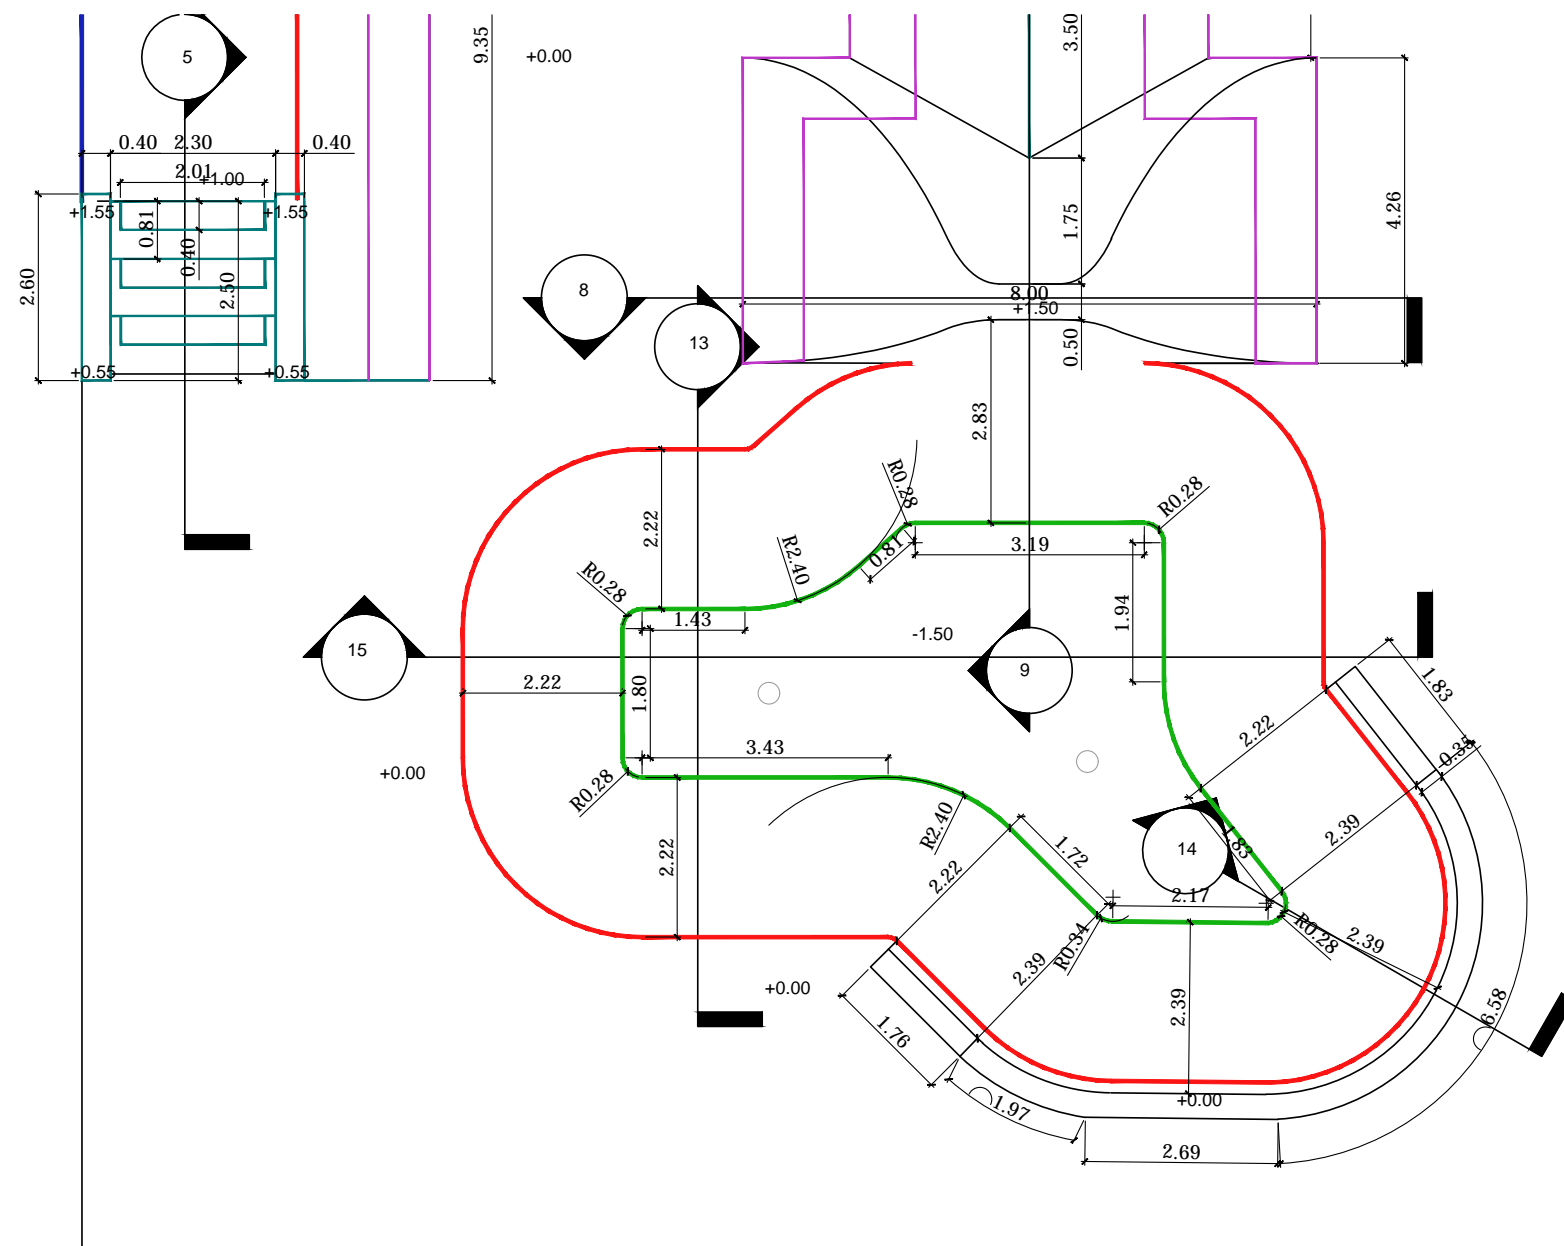


- Cooping
- Angular 40 mm
- Pletina base solera
- Cajado solera
- Barandilla



EL REPLANTEO SE REALIZARÁ CON LA PRESENCIA DE LA DIRECCION DE OBRA
Todas las medidas deberán ser replanteadas en obra

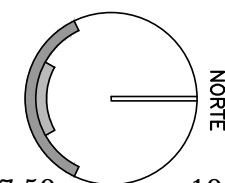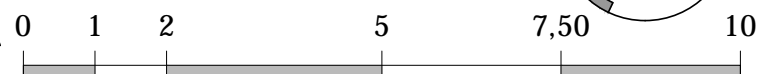

proyecto	proyecto de ejecucion de skatepark	cliente	fecha	
ubicación	camino viejo velez, Rincon de la Victoria	Ayto Rincon de la Victoria	04-12-2018	
plano	COTAS BOWL	escala e: 1/100	plano nº A04	
www.soulparks.com email soulparks@gmail.com				


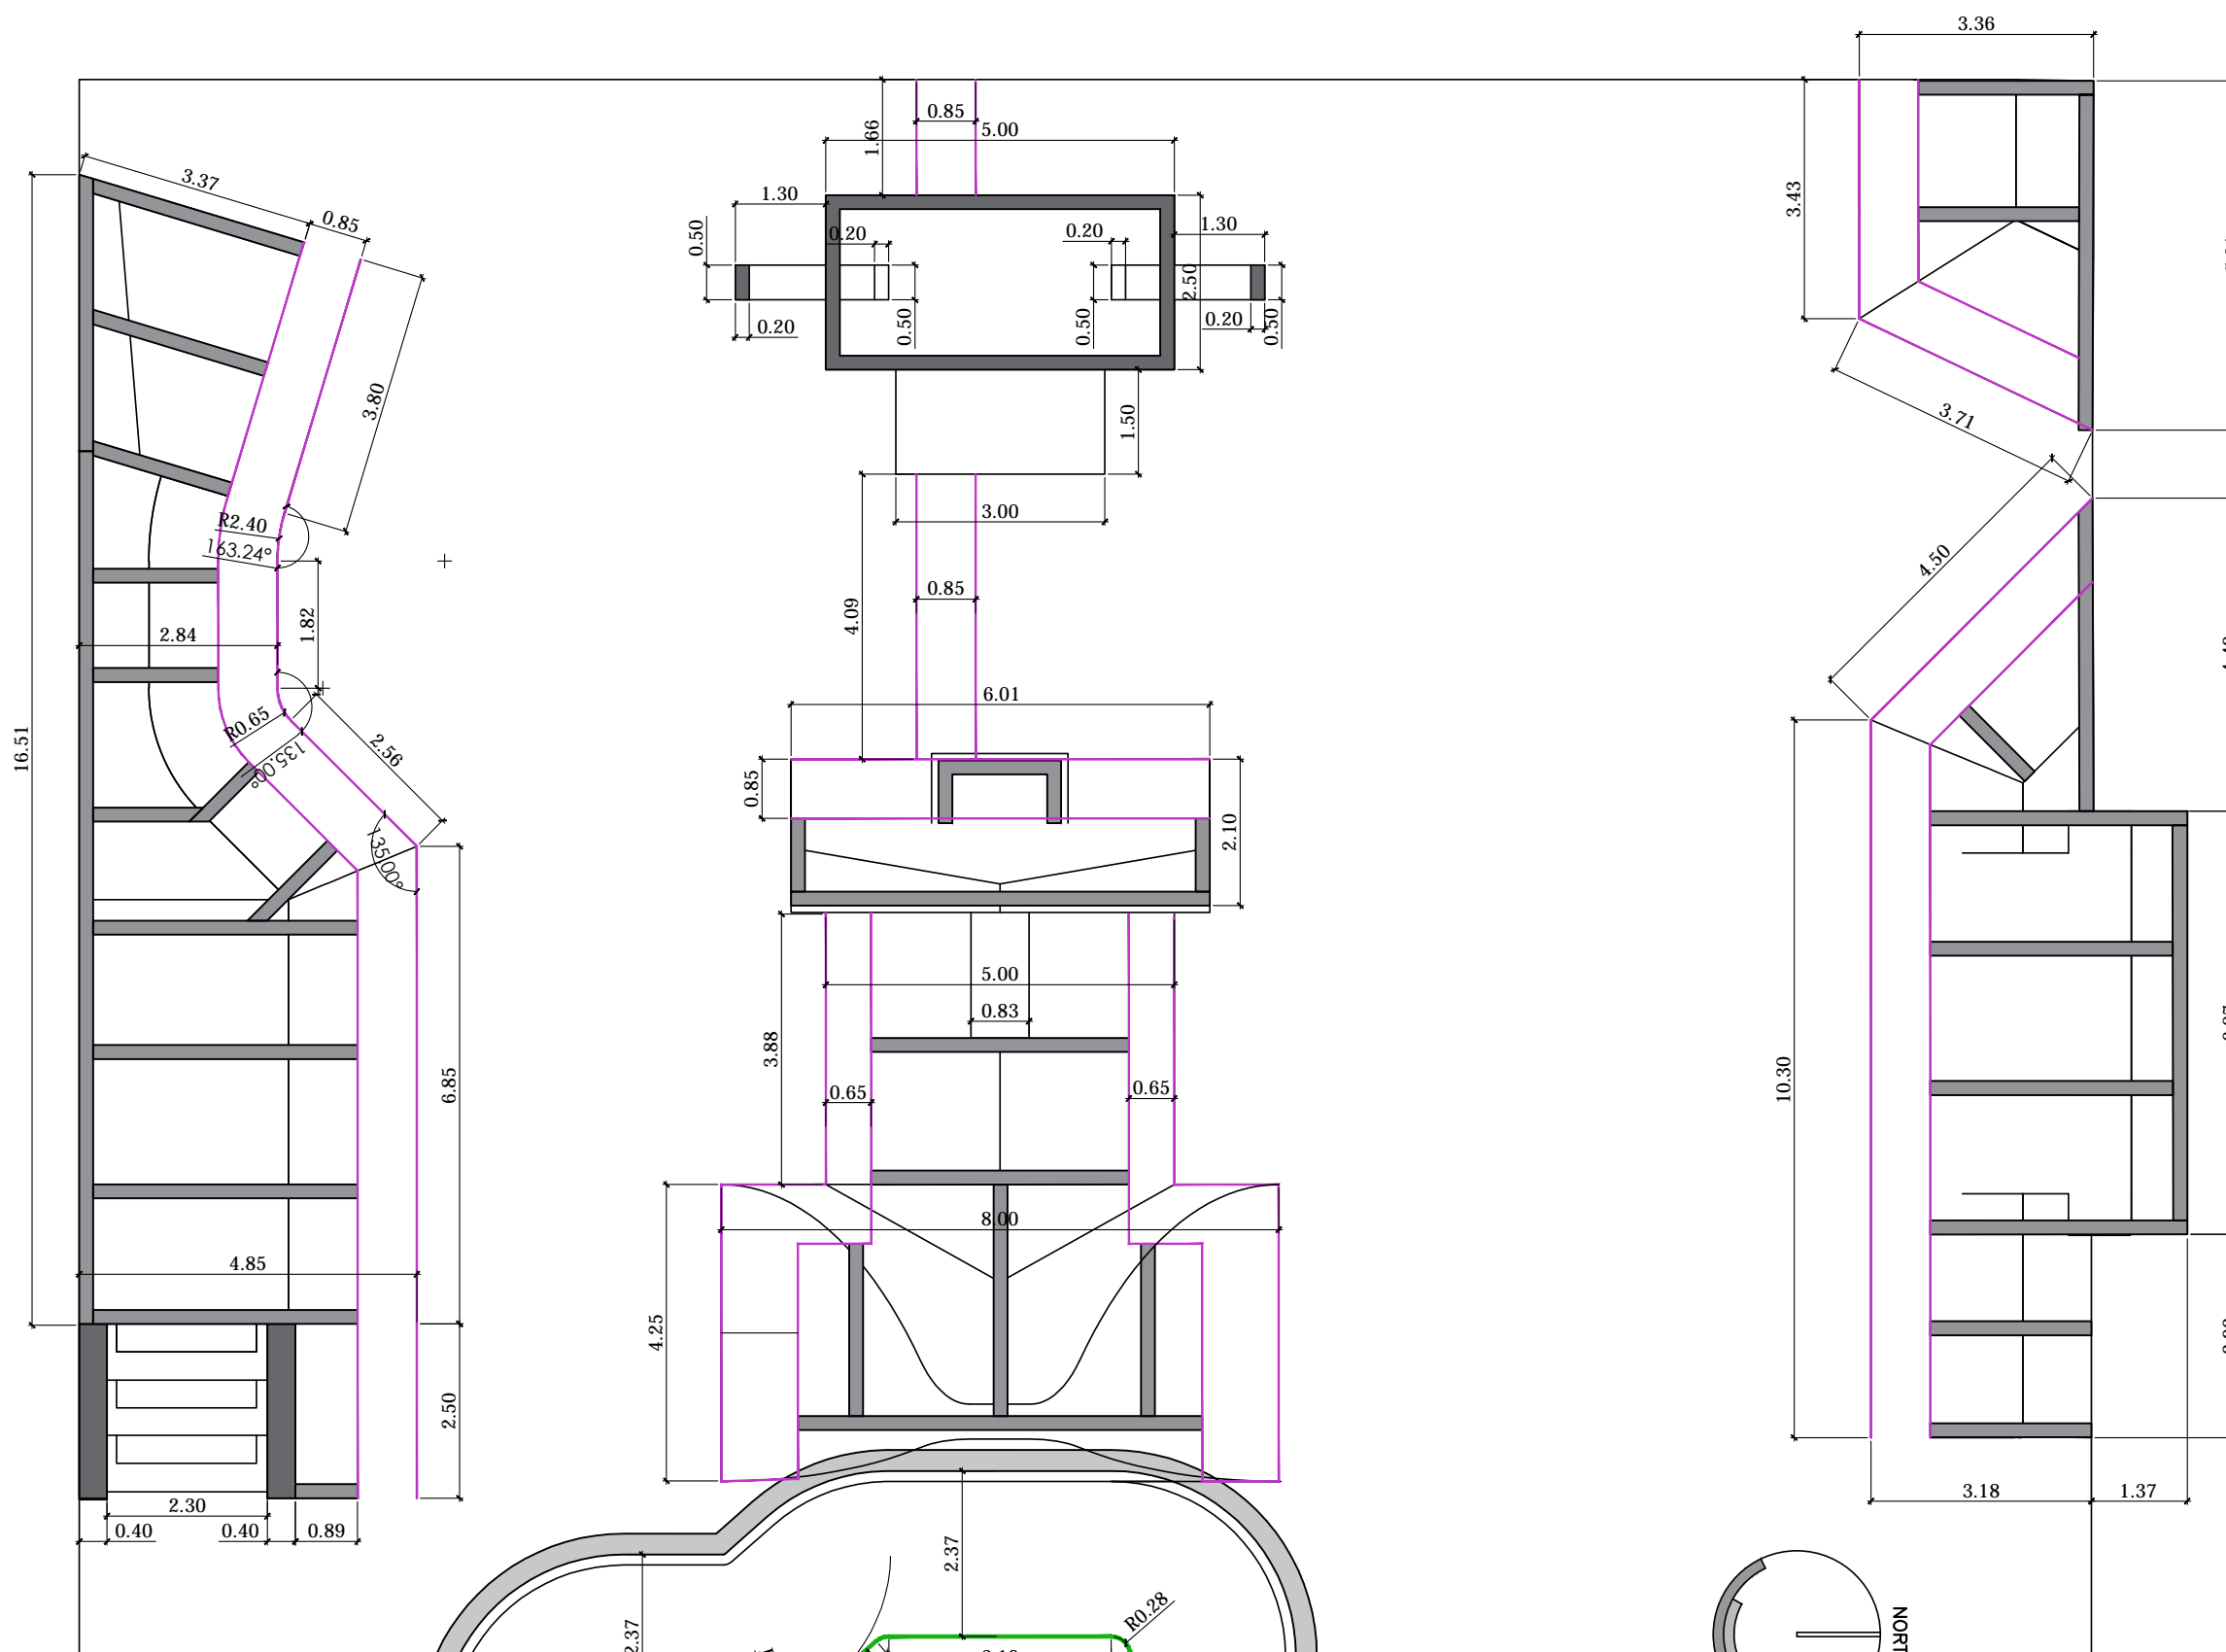


- Fabrica armada de bloques huecos de hormigón
- Muro hormigón armado
- Zuncho - Zapata de hormigón armado
- Cajeado en solera existente
- Pletina base solera
- Colector Saneamiento Enterrado
- Arqueta
- Sumidero

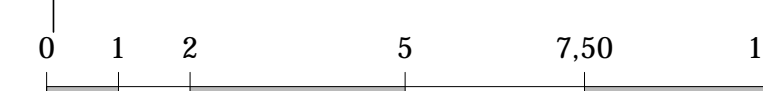
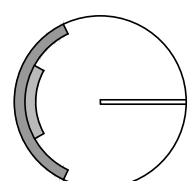


EL REPLANTEO SE REALIZARÁ CON LA PRESENCIA DE LA DIRECCION DE OBRA
 Todas las medidas deberán ser replanteadas en obra

proyecto	proyecto de ejecucion de skatepark	cliente	Ayto Rincon de la Victoria	fecha	04-12-2018	
ubicación	camino viejo velez, Rincon de la Victoria	escala	e: 1/100	plano nº	A05	
plano	PLANO CIMENTACION Y ALBAÑILERIA RAMPAS				www.soulparks.com email soulparks@gmail.com	





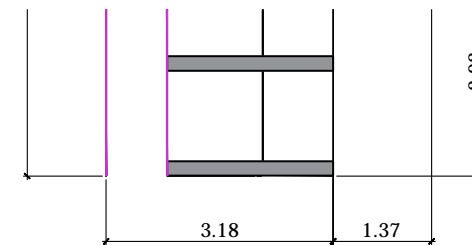
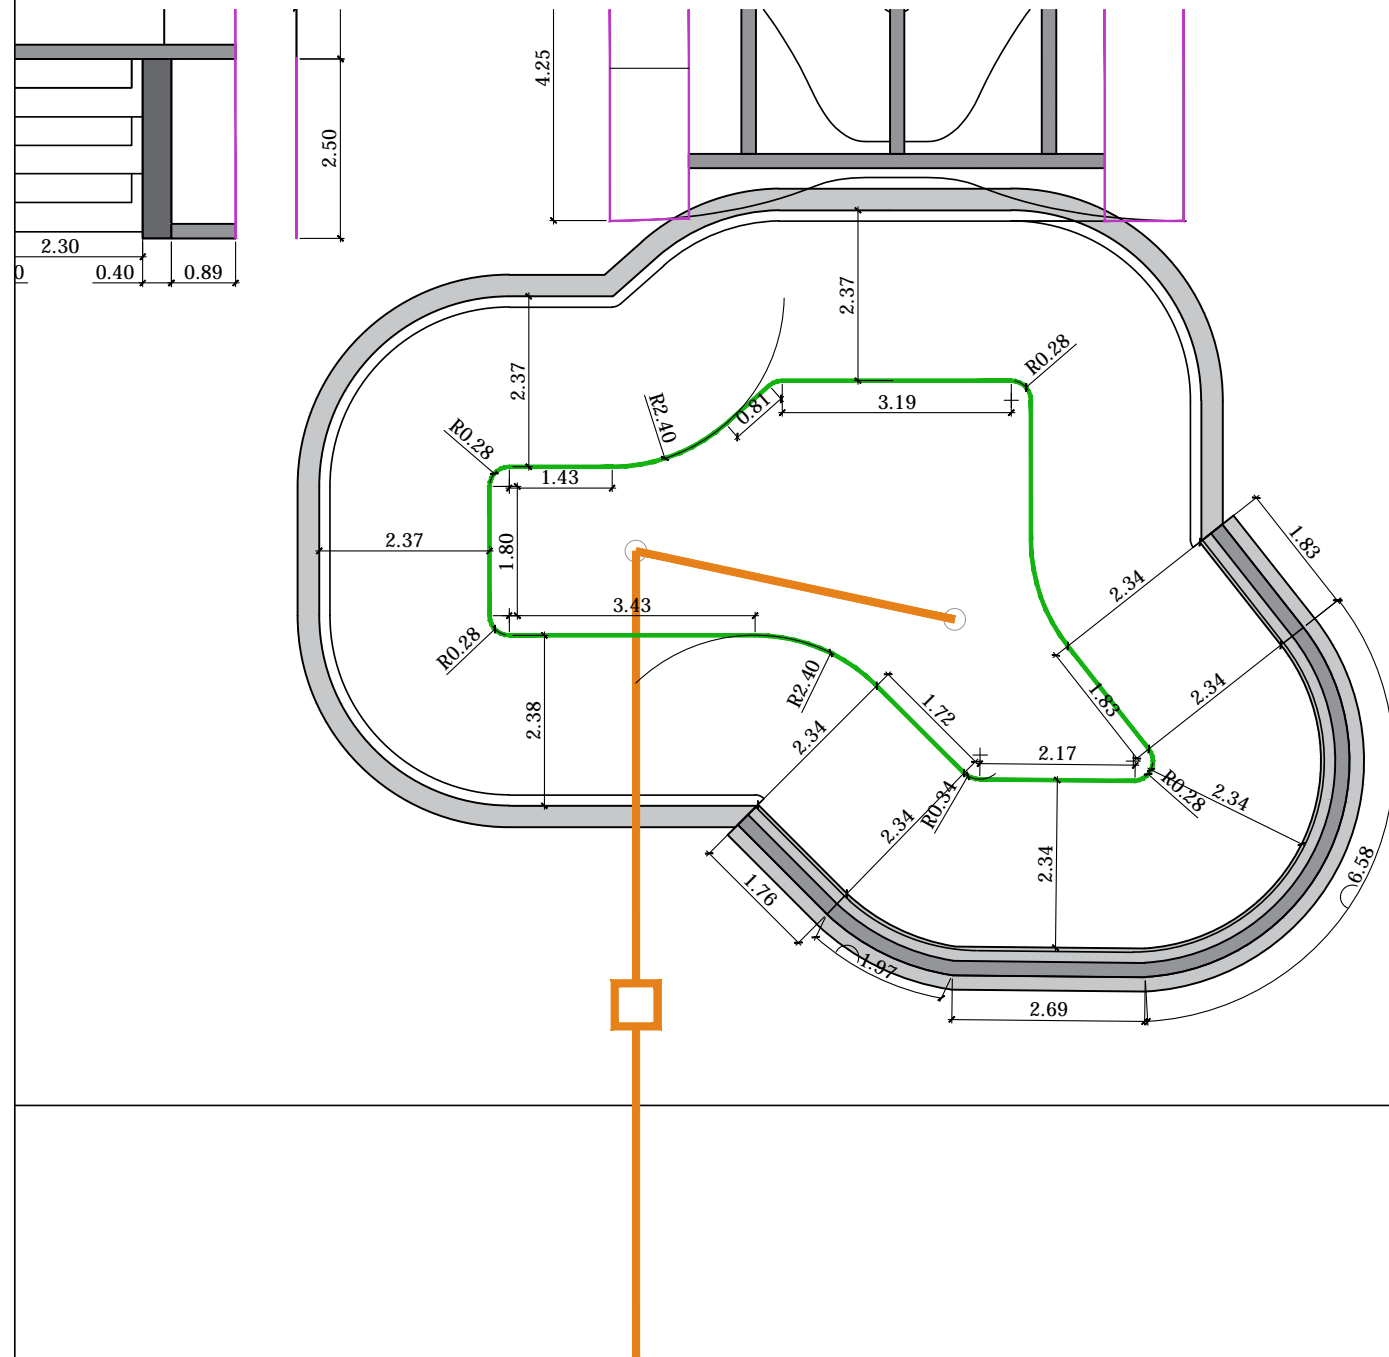


	Fabrica armada de bloques huecos de hormigón
	Muro hormigón armado
	Zuncho - Zapata de hormigón armado
	Cajeado en solera existente
	Pletina base solera
	Colector Saneamiento Enterrado
	Arqueta
	Sumidero

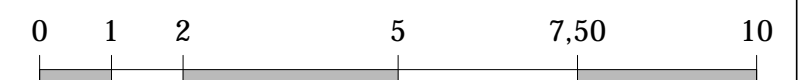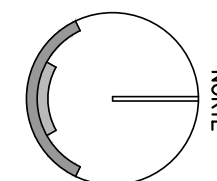


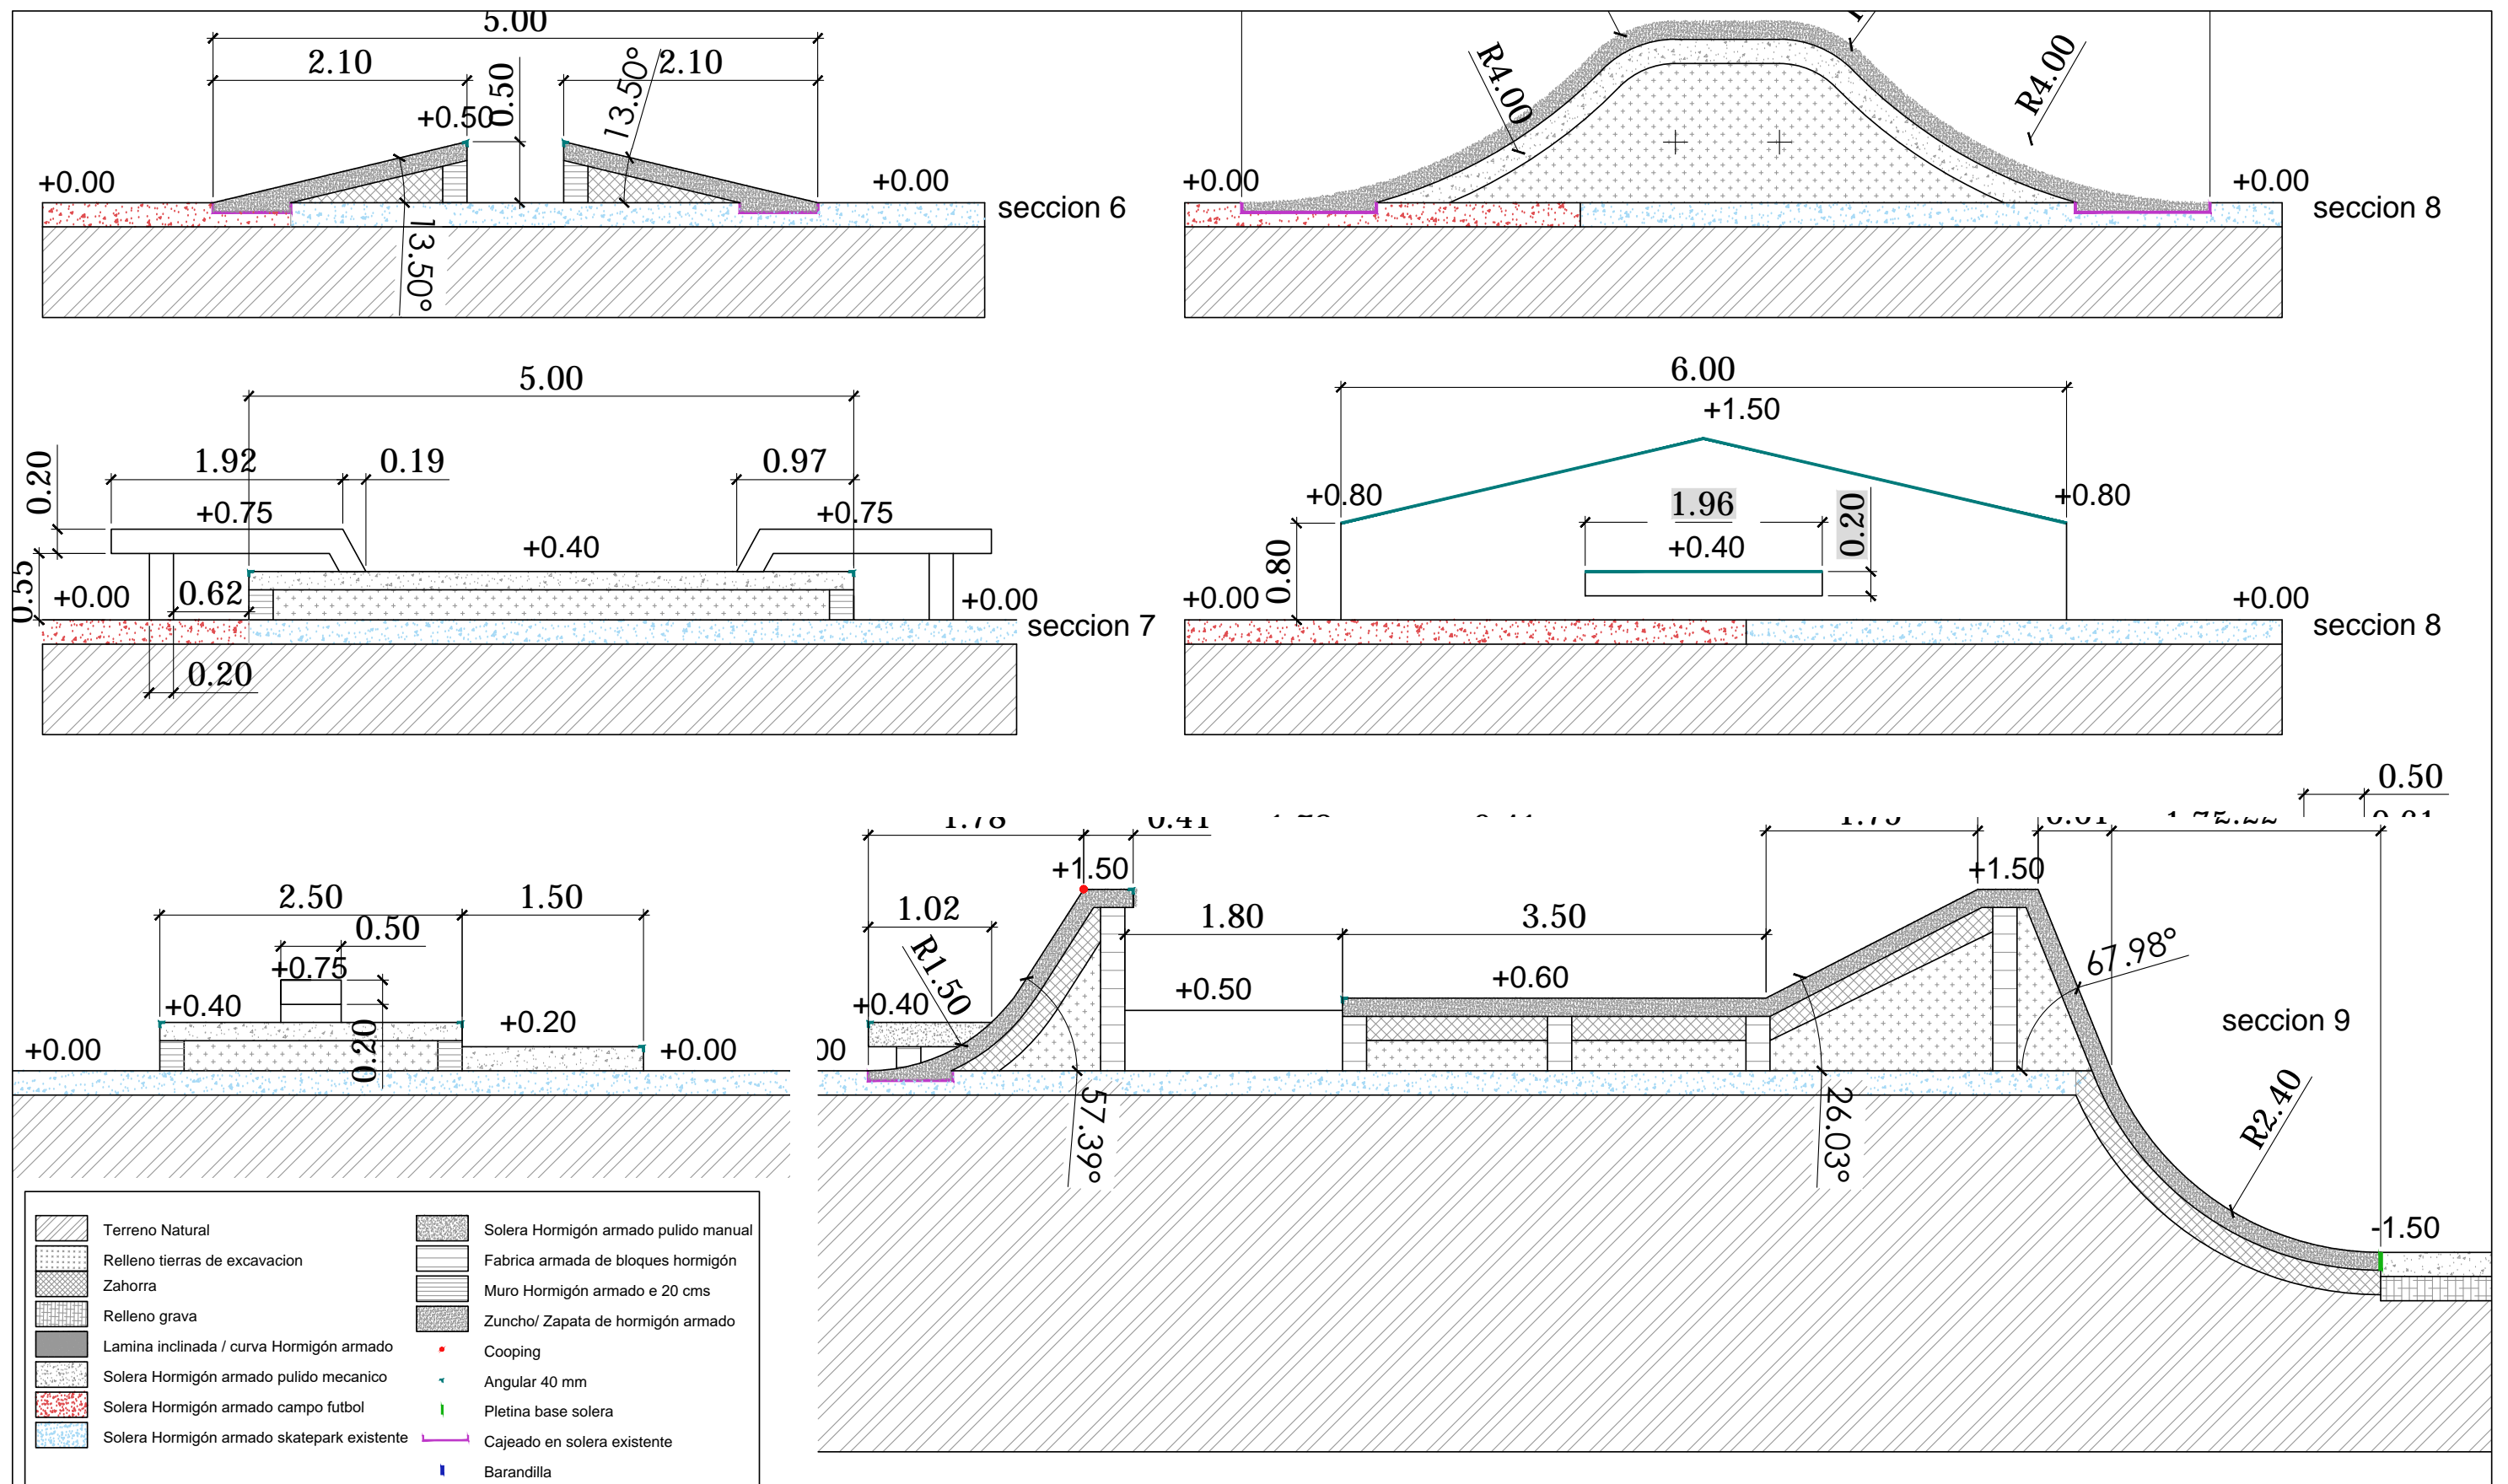
EL REPLANTEO SE REALIZARÁ CON LA PRESENCIA DE LA DIRECCION DE OBRA
Todas las medidas deberán ser replanteadas en obra

proyecto	proyecto de ejecucion de skatepark	cliente	Ayto Rincon de la Victoria	fecha	04-12-2018	
ubicación	camino viejo vez, Rincon de la Victoria	escala	e: 1/100	plano nº	A05	
plano	PLANO CIMENTACION Y ALBAÑILERIA					

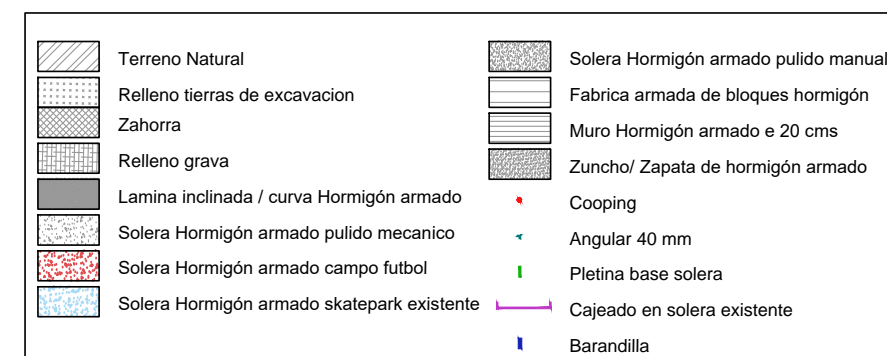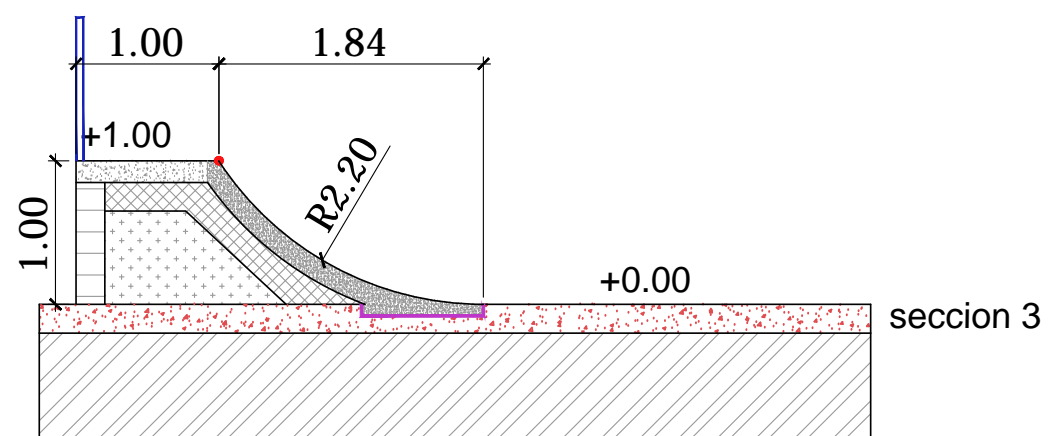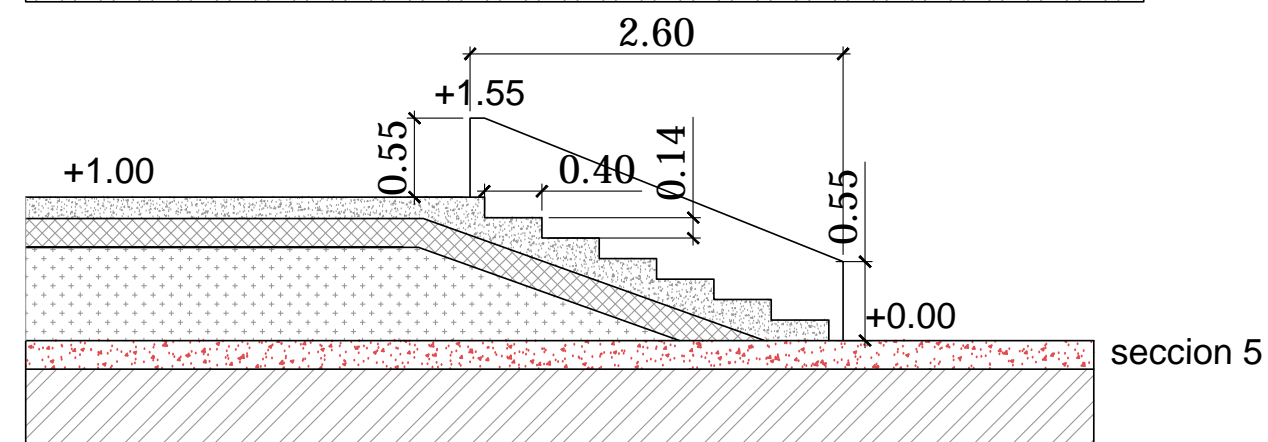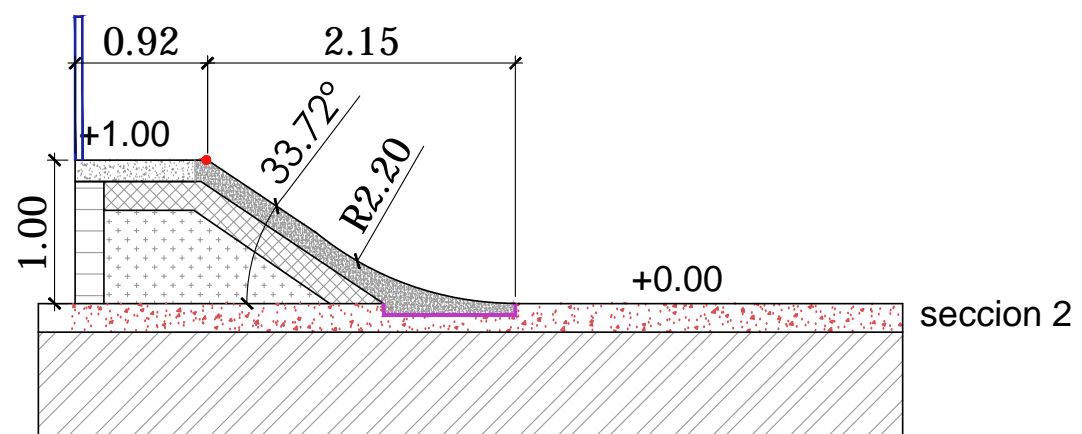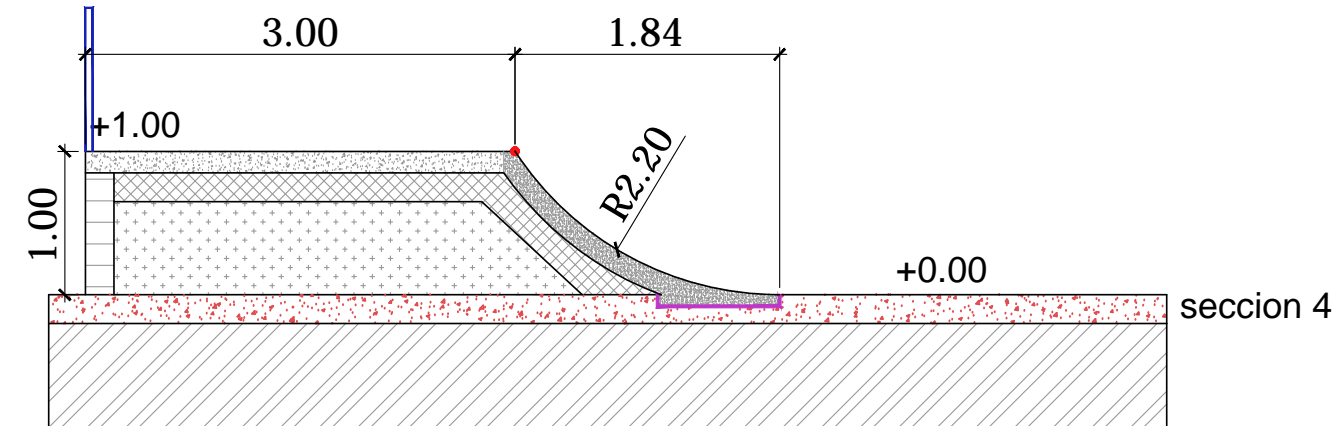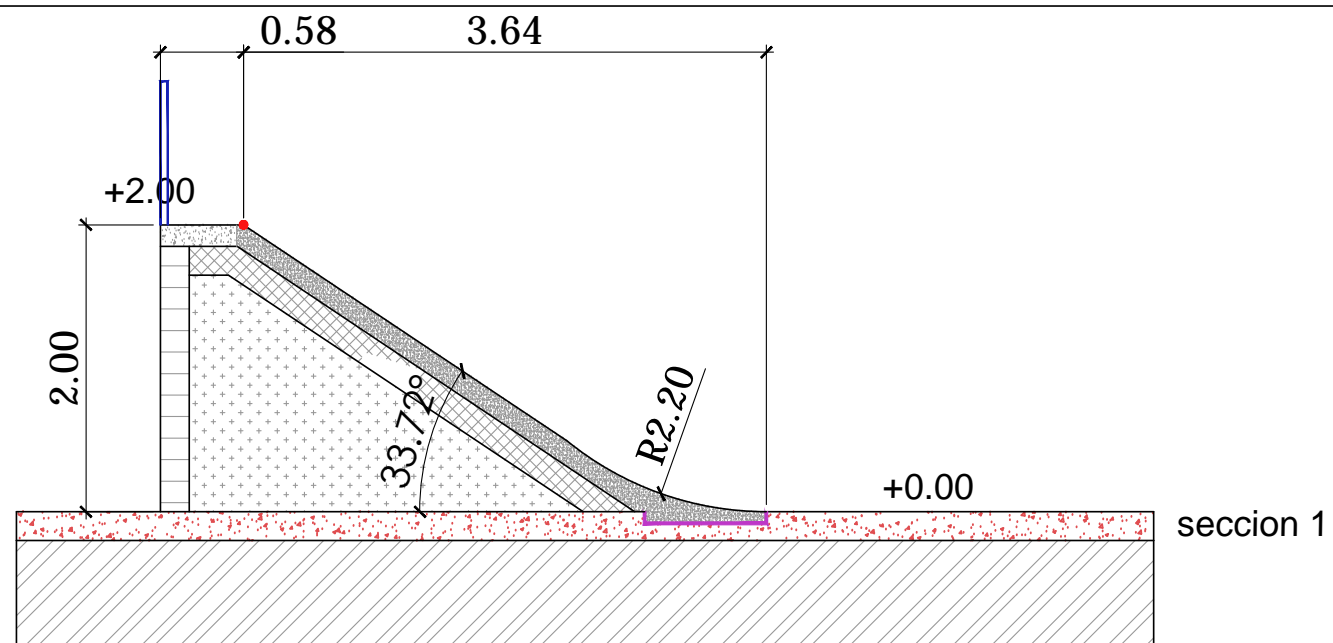

EL REPLANTEO SE REALIZARÁ CON LA PRESENCIA DE LA DIRECCION DE OBRA
Todas las medidas deberán ser replanteadas en obra


proyecto	proyecto de ejecucion de skatepark	cliente Ayto Rincon de la Victoria		fecha	04-12-2018	
ubicación	camino viejo vez, Rincon de la Victoria					
plano	SECCIONES 1	escala	e: 1/50	plano nº	A07	
www.soulparks.com						email soulparks@gmail.com



EL REPLANTEO SE REALIZARÁ CON LA PRESENCIA DE LA DIRECCION DE OBRA
Todas las medidas deberán ser replanteadas en obra




proyecto	proyecto de ejecucion de skatepark	cliente	Ayto Rincon de la Victoria	fecha	04-12-2018	
ubicación	camino viejo velez, Rincon de la Victoria	escala	e: 1/50	plano nº	A08	
plano	SECCIONES 2				www.soulparks.com email soulparks@gmail.com	

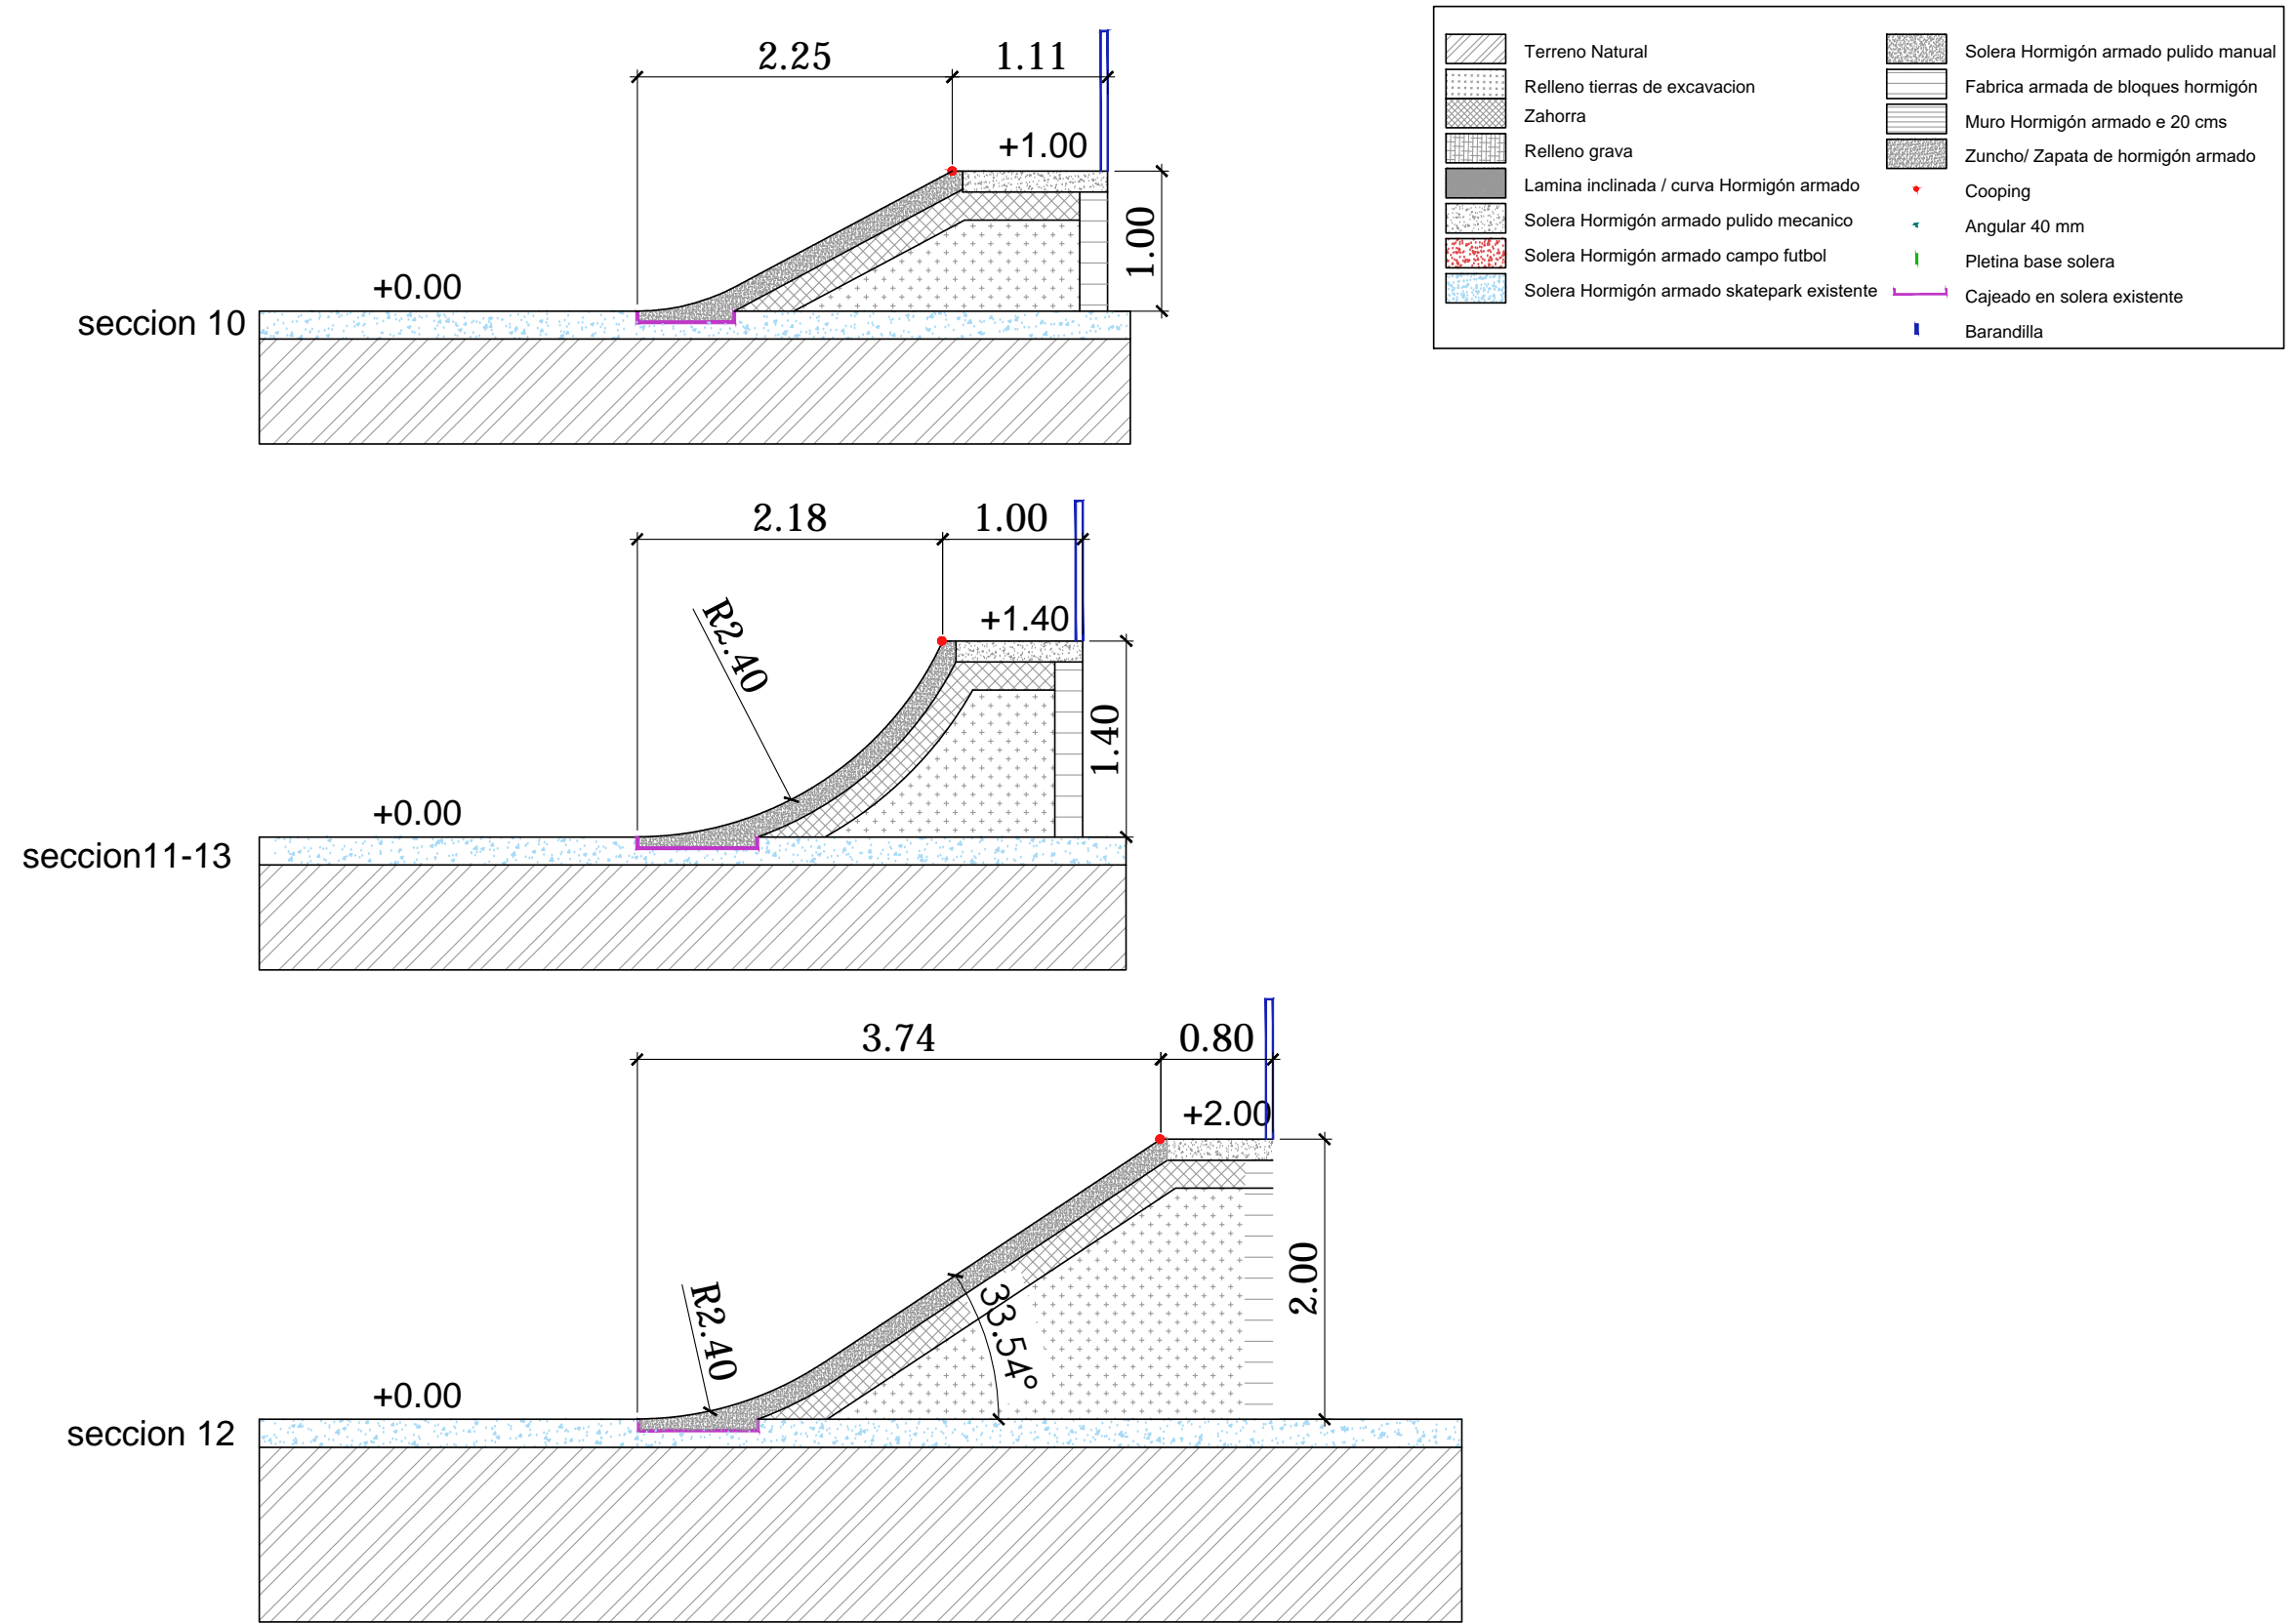

EL REPLANTEO SE REALIZARÁ CON LA PRESENCIA DE LA DIRECCION DE OBRA
 Todas las medidas deberán ser replanteadas en obra



proyecto	proyecto de ejecucion de skatepark	cliente	Ayto Rincon de la Victoria	fecha	04-12-2018	
ubicación	camino viejo velez, Rincon de la Victoria	escala	e: 1/50	plano nº	A09	
plano	SECCIONES 3					
www.soulparks.com email soulparks@gmail.com						

Terreno Natural

Relleno tierras de excavacion

Zahorra

Relleno grava

Lamina inclinada / curva Hormigón armado

Solera Hormigón armado pulido mecanico

Solera Hormigón armado campo futbol

Solera Hormigón armado skatepark existente

Solera Hormigón armado pulido manual

Fabrica armada de bloques hormigón

Muro Hormigón armado e 20 cms

Zuncho/ Zapata de hormigón armado




Cooping

Angular 40 mm

Pletina base solera

Cajeado en solera existente

Barandilla

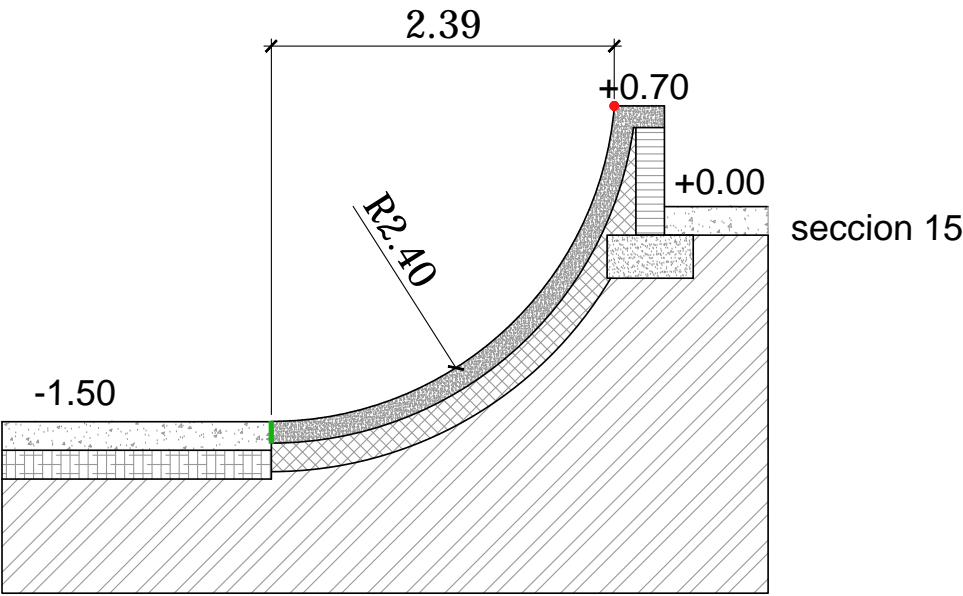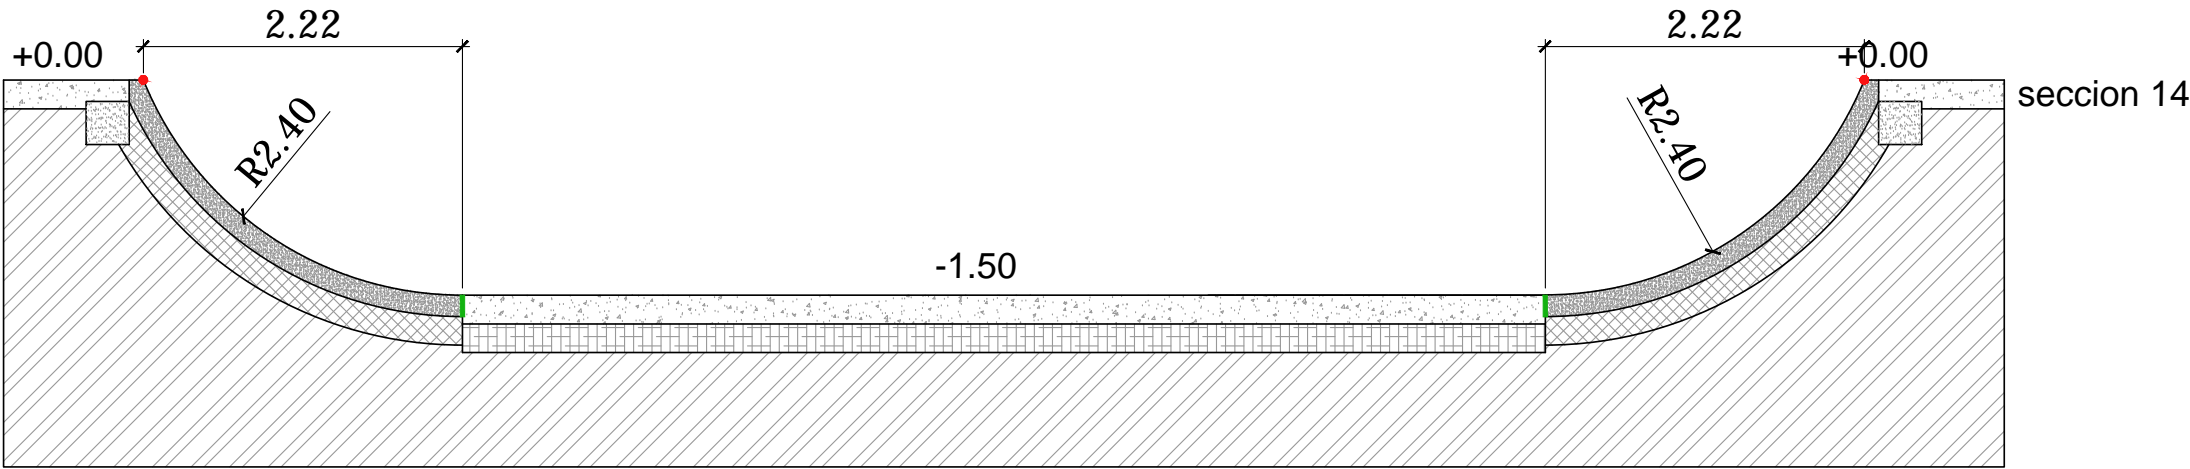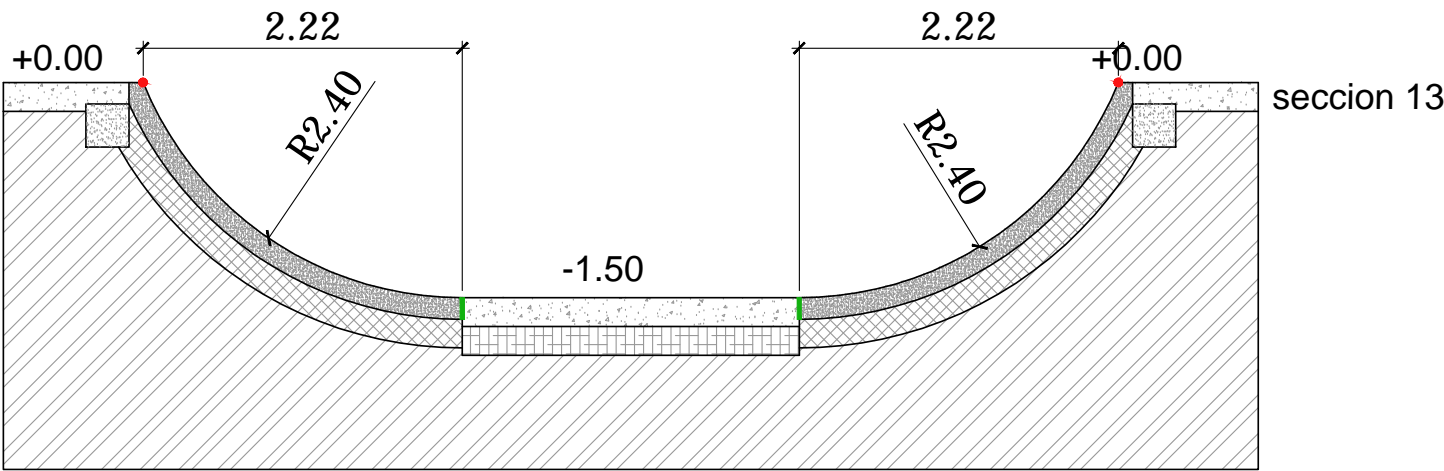


EL REPLANTEO SE REALIZARÁ CON LA PRESENCIA DE LA DIRECCION DE OBRA
Todas las medidas deberán ser replanteadas en obra




proyecto	proyecto de ejecucion de skatepark	cliente	Ayto Rincon de la Victoria	fecha	04-12-2018	<div>SOUL</div> <div>PARKS</div> <div>www.soulparks.com email soulparks@gmail.com</div>
ubicación	camino viejo velez, Rincon de la Victoria	escala	e: 1/50	plano nº	A10	
plano	SECCIONES 4					


Perfil metalico angular 40 mm

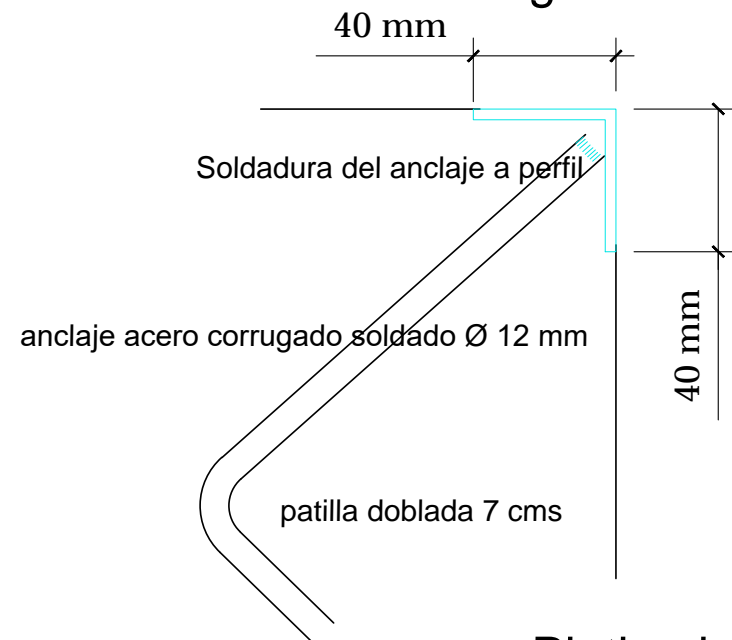


Perfil metalico angular 80 mm

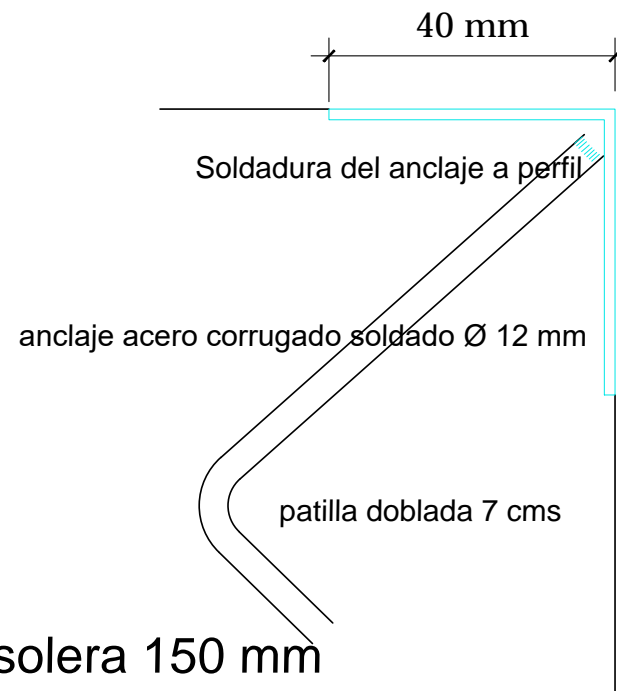


Cooping 60 mm

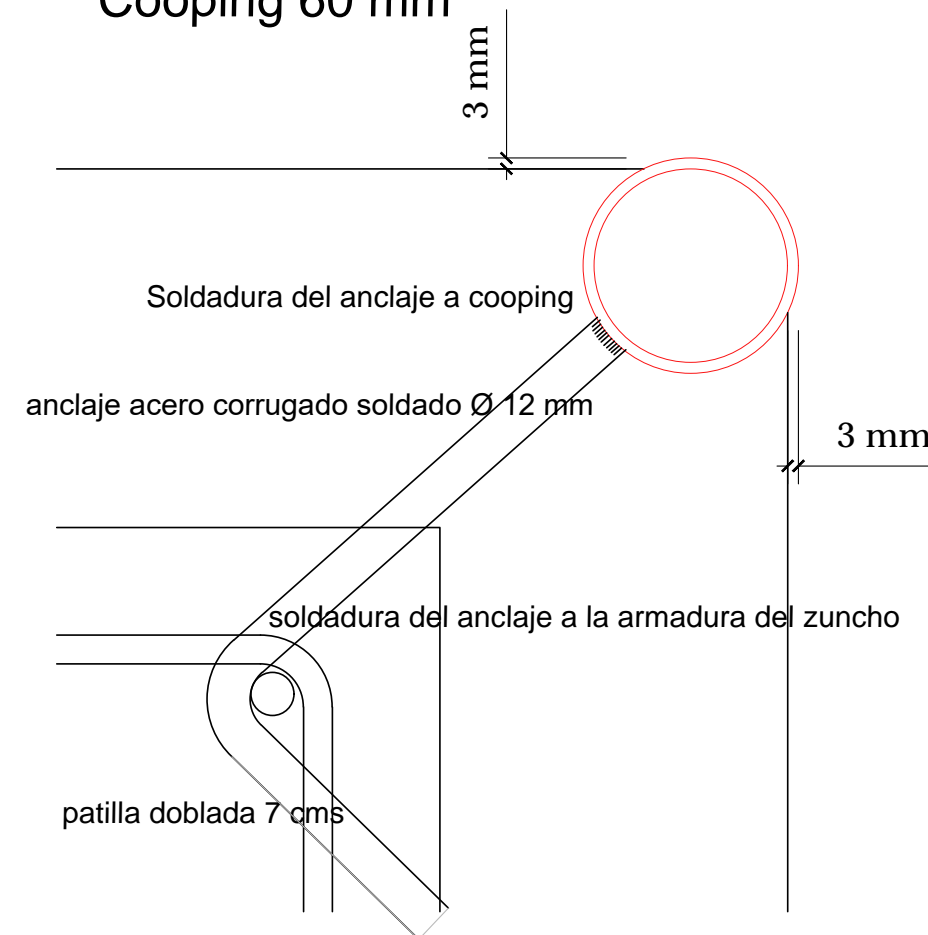


Pletina base solera 150 mm

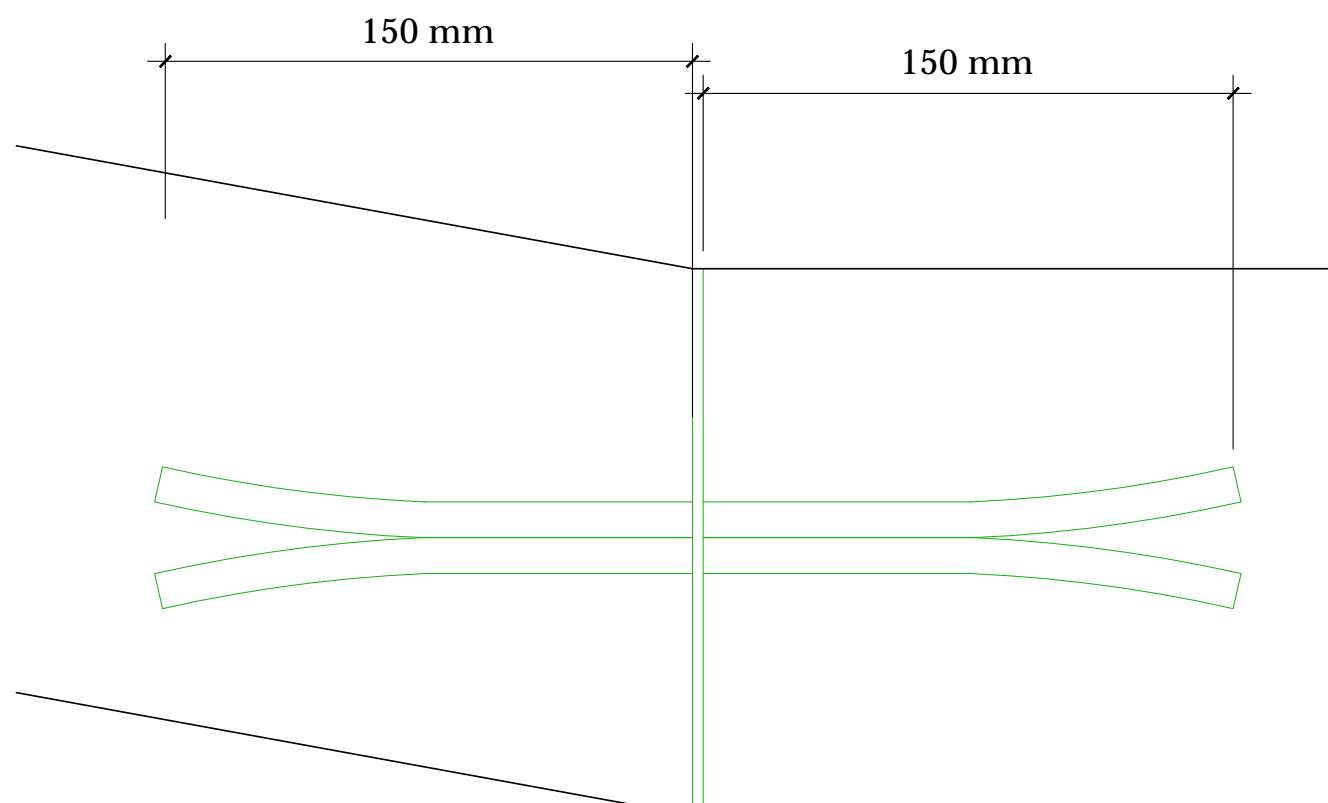


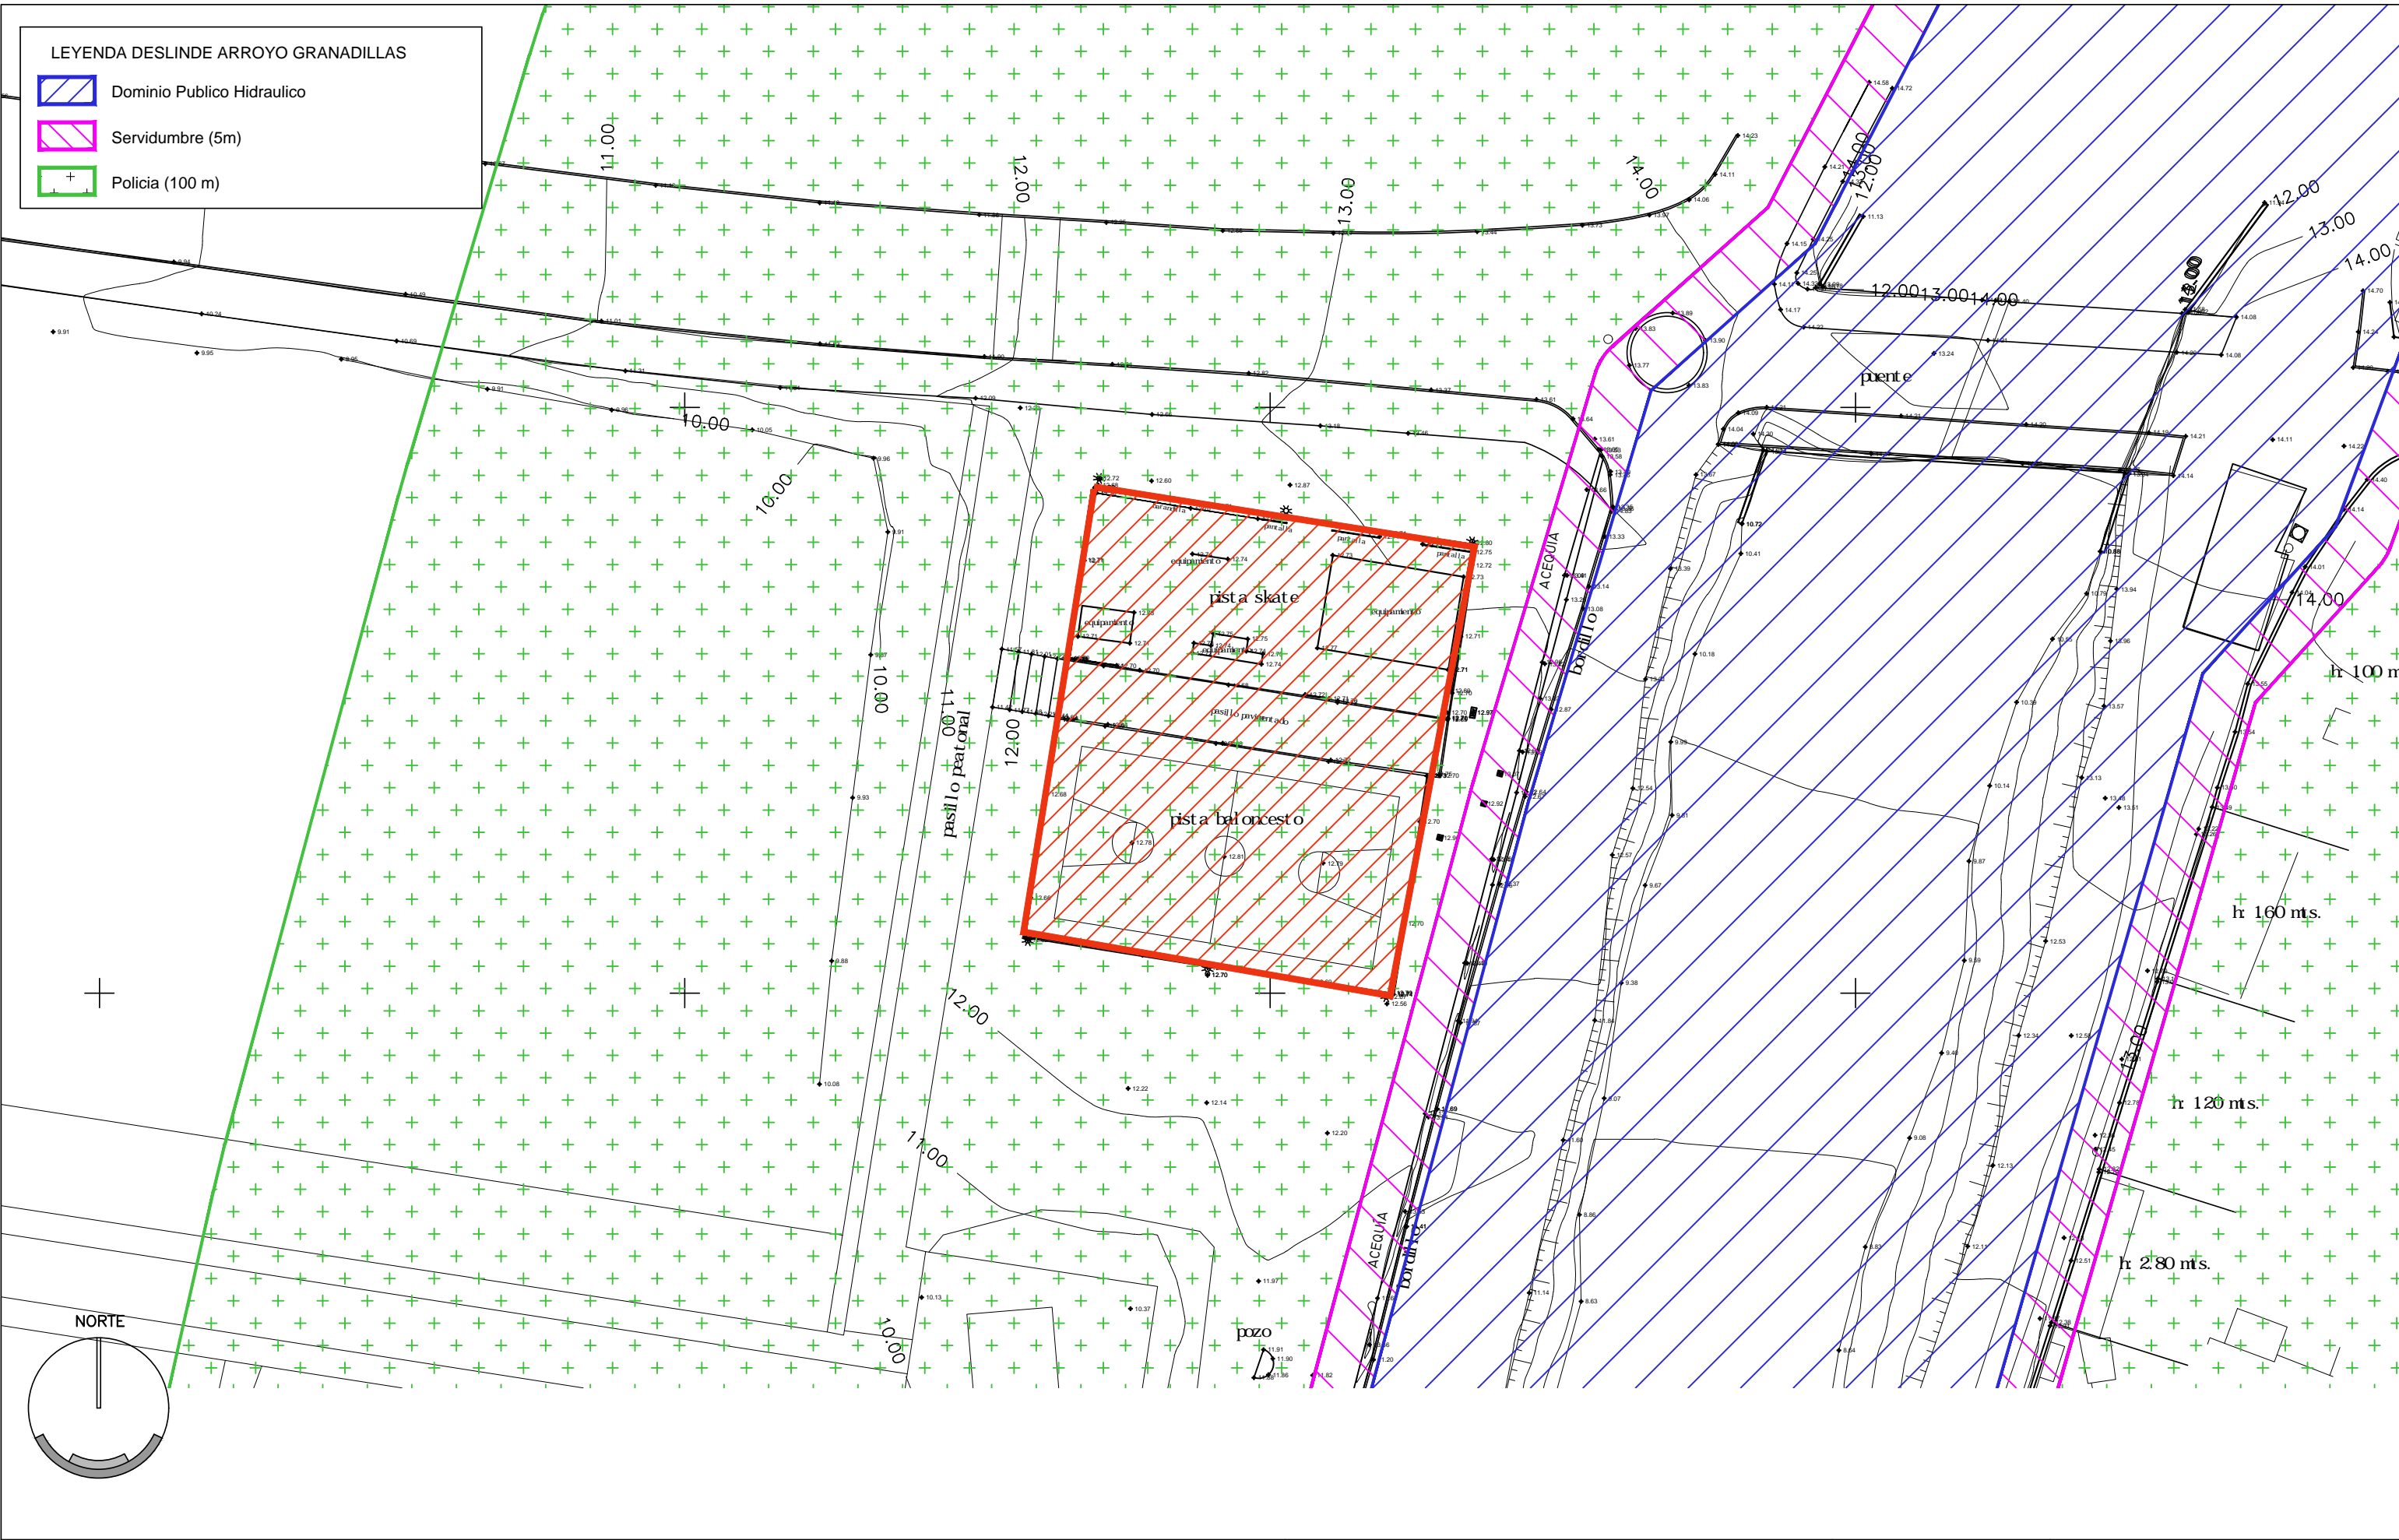
Pletina cambio de plano

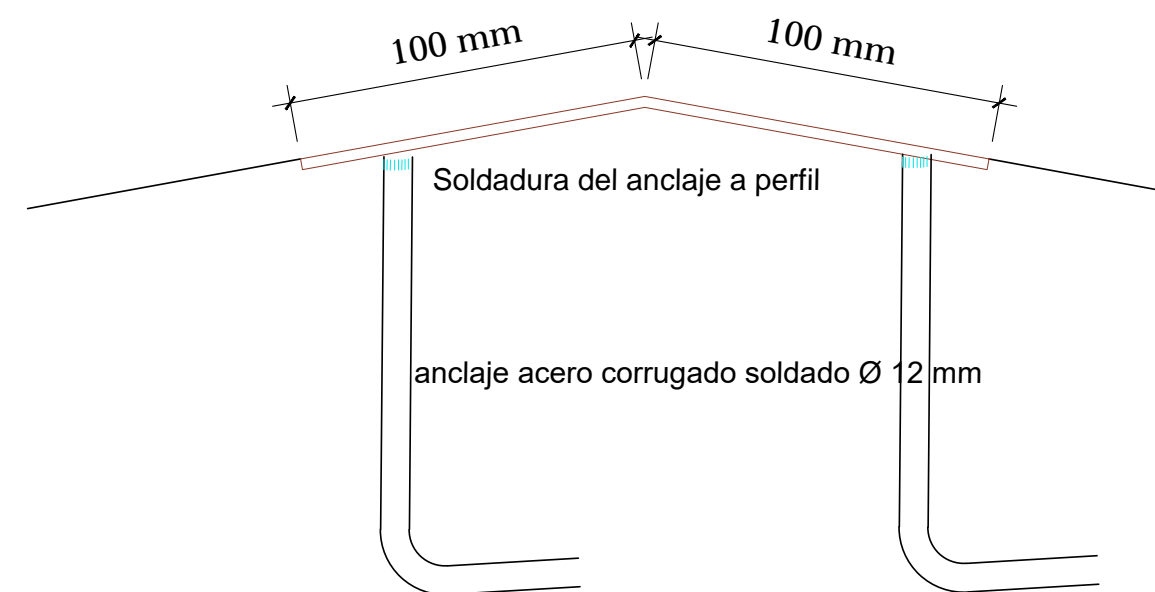


EL REPLANTEO SE REALIZARÁ CON LA PRESENCIA DE LA DIRECCION DE OBRA
Todas las medidas deberán ser replanteadas en obra

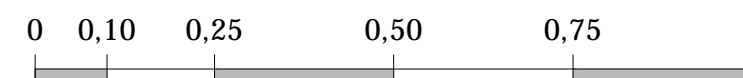

proyecto	proyecto de ejecucion de skatepark	cliente	Ayto Rincon de la Victoria	fecha	04-12-2018	
ubicación	camino viejo velez, Rincon de la Victoria	escala	e: 1/10	plano nº	A11	
plano	DETALLES HERRERIA	www.soulparks.com email soulparks@gmail.com				



proyecto	proyecto de ejecucion de skatepark		cliente		fecha	
ubicación	camino viejo velez, Rincon de la Victoria		Ayto Rincon de la Victoria		04-12-2018	
plano	DESLINDE DEL ARROYO GRANADILLAS		escala	e: 1 / 500	plano nº A12	