




AYUNTAMIENTO
Rincón de la Victoria

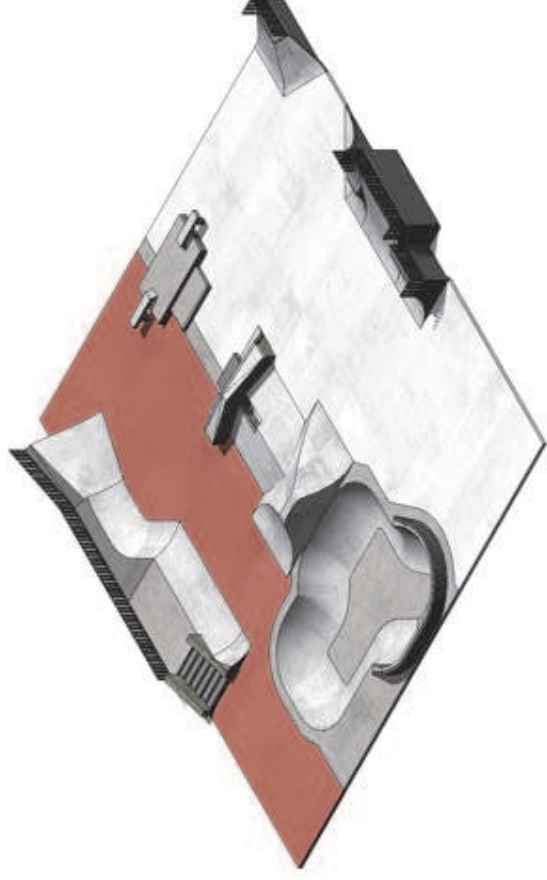

Proyecto de Ejecución de Skatepark Rincón de la Victoria



PLANOS

Autor: Soulparks
4 de diciembre de 2018
Cliente: Ayuntamiento de Rincón de la Victoria

**AITOR VEGUILLAS
VALENCIANO**

Firmado digitalmente por AITOR
VEGUILLAS VALENCIANO
Fecha: 2019.01.24 20:18:48 +01'00'

SOUL
PARKS

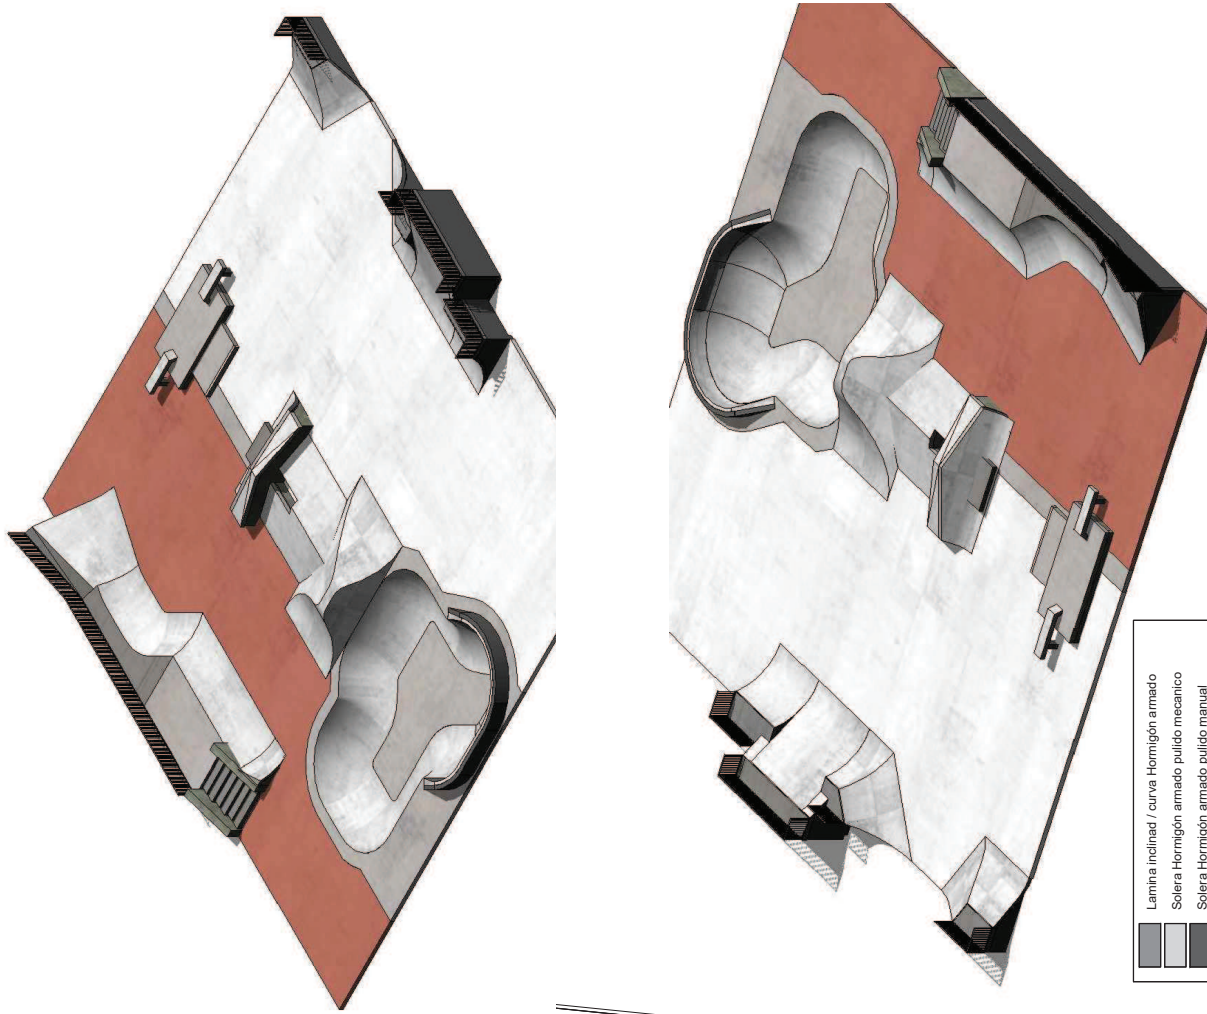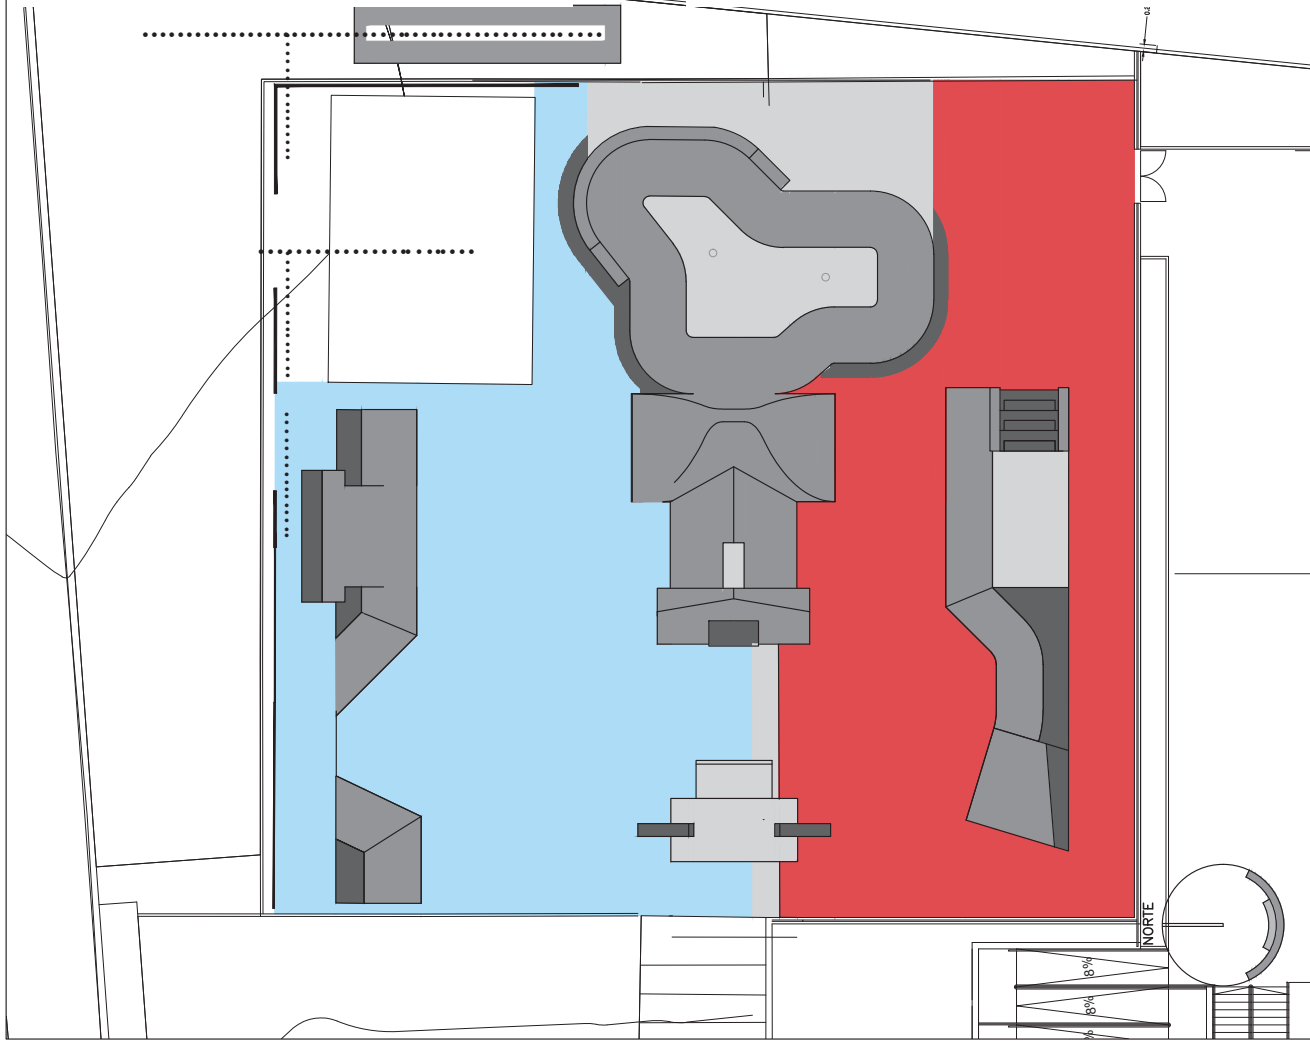

- Lamina inclinada / curva Hornigón armado
- Solera Hornigón armado pulido mecanico
- Solera Hornigón armado pulido manual
- Solera Hornigón armado existente futbol
- Solera Hornigón armado existente skatepark

proyecto **proyecto de ejecucion de skatepark**

ubicación **camino viejo velez, Rincon de la Victoria**

plano **PLANTA IMAGEN URBANA**

cliente

Ayto Rincon de la Victoria

fecha

04-12-2018


plano n°

A02

escala

e: 1/250

SOUL
PARKS

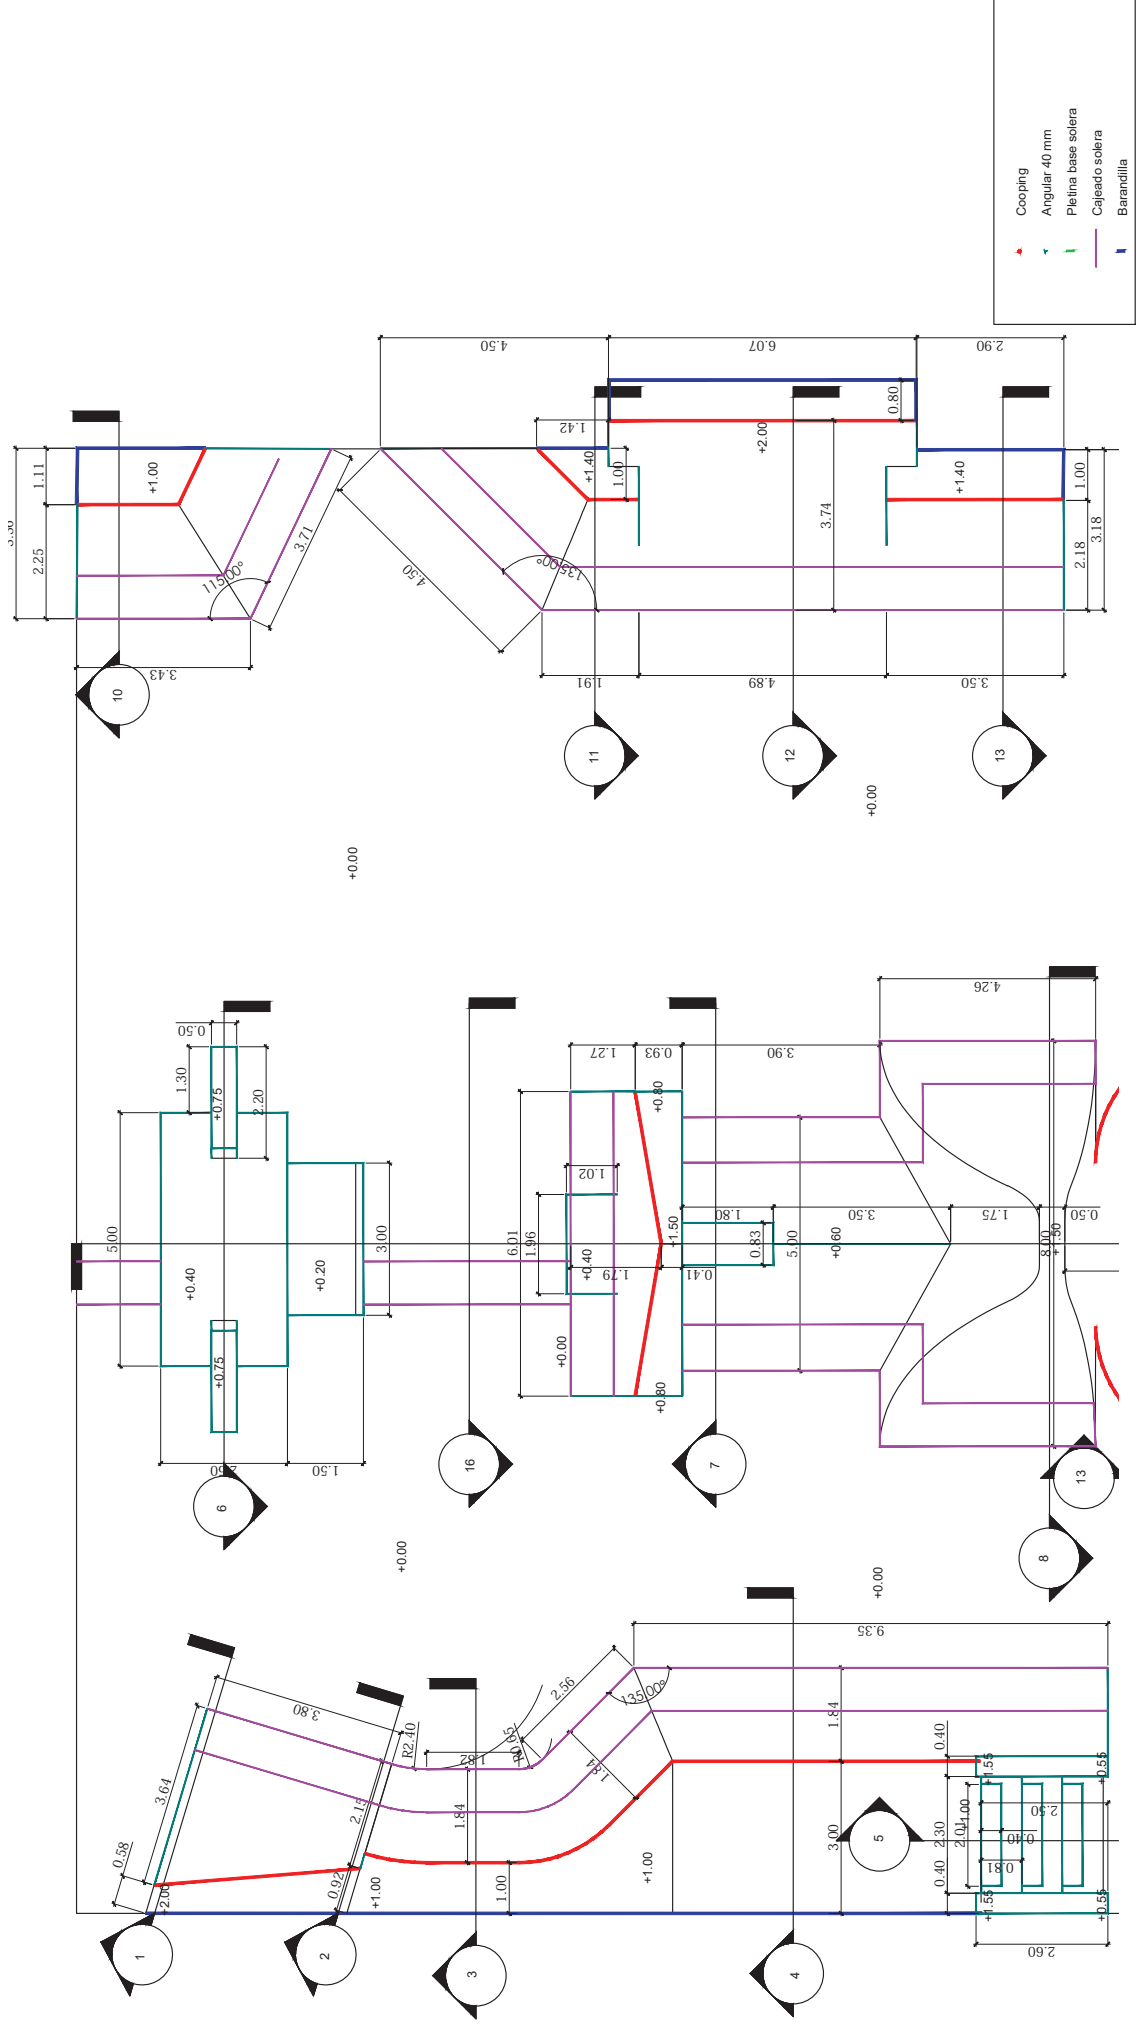

EL REPLANTEO SE REALIZARÁ CON LA PRESENCIA DE LA DIRECCION DE OBRA
Todas las medidas deberán ser replanteadas en obra

proyecto	proyecto de ejecucion de skatepark				cliente	Ayto Rincon de la Victoria	fecha	04-12-2018
ubicación	camino viejo velez, Rincon de la Victoria							
plano	COTAS QUARTERS - STREET				escala	e: 1/100	plano nº	A03

S O U L

P A R K S

SOUL
PARKS

