



ALZADO FRONTAL

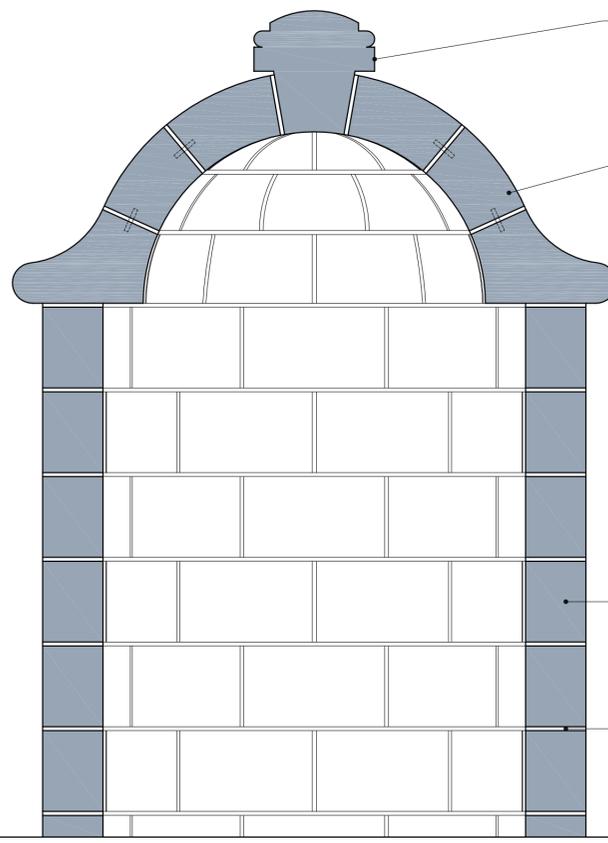

SECCIÓN A-A

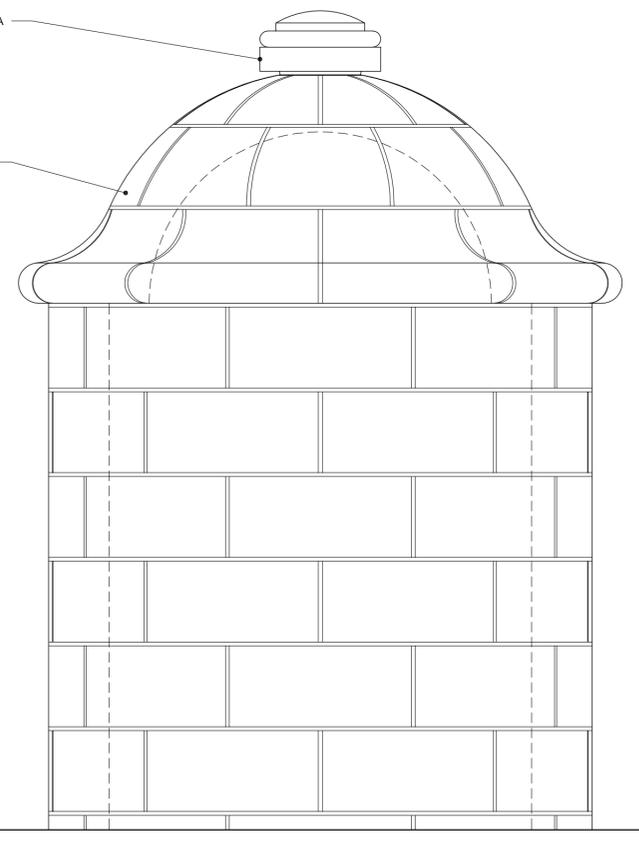


ALZADO POSTERIOR

PIEZA RECUPERA DE CUBIERTA


DESPIECE DE CANTERÍA BOVEDA DE GRANITO

RECONSTRUCCIÓN DE FÁBRICA DE SILLARES DE GRANITO DE ESPESOR APROXIMADO DE 30 cms. IDEM A EXISTENTE (DESMONTADO PREVIO DE LA EXISTENTE)

ENRIPADO JUNTAS Y MORTERO DE CAL

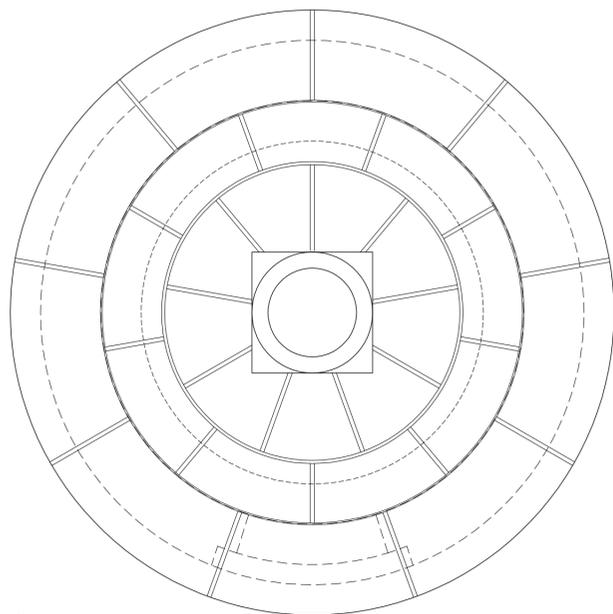

PLANTA

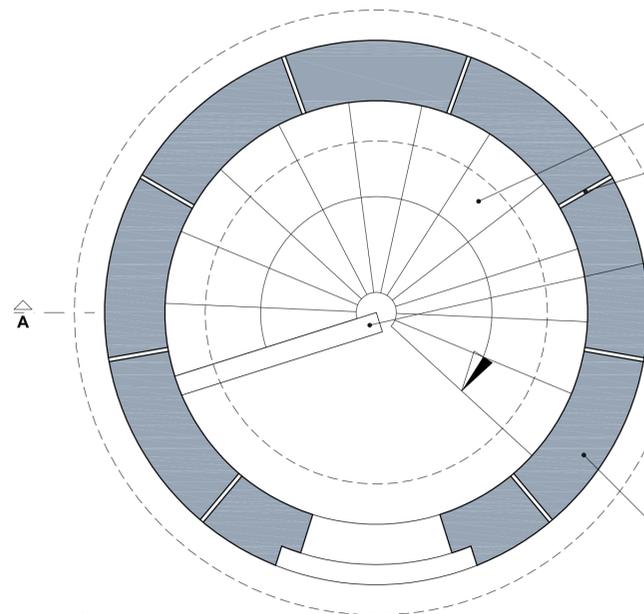

PLANTA

REJUNTADO CON MORTERO DE CAL PELDAÑADO DE PIEZAS MACIZAS DE GRANITO EXISTENTE IDEM EN FÁBRICA INFERIOR DE TODA LA ESCALERA

PLETINA 100.10 mm. ACERO CORTEN DE PROTECCIÓN

ANCLAJE A Peldaño DE MESETA

PIEZAS DE CANTERÍA RECUPERADAS Y DE NUEVA EJECUCIÓN

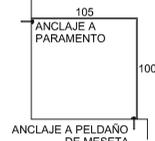


FOTO 2

ESTADO ACTUAL FÁBRICA Y PELDAÑADO DE ESCALERA CARACOL


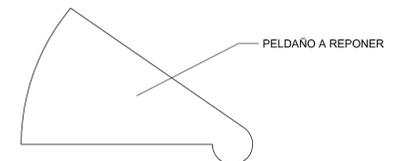



FOTO 1

SITUACIÓN DE PELDAÑO A REPONER EN GRANITO EN INICIO DE PELDAÑADO EN NIVEL 5

**DETALLE DE ANCLAJE**  
ESCALA 1/1. COTAS EN MM.

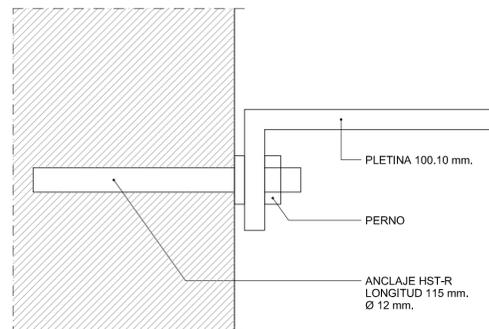

**DETALLE DE PROTECCIÓN**  
ESCALA 1/20. COTAS EN CM.

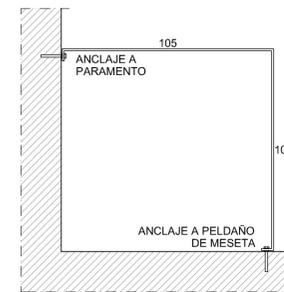

JUNTA DE ANDALUCÍA  
CONSEJERÍA DE CULTURA

PROYECTO DE EJECUCIÓN DE CONSOLIDACIÓN Y PUESTA EN VALOR DEL RECINTO AMURALLADO Y CASTILLO DE BELALCÁZAR (CÓRDOBA)

PLANO Nº **C-16** PLANOS DE INTERVENCIÓN T.H.  
**DETALLES CONSTRUCTIVOS 2**  
RESTAURACIÓN SALIDA TERRAZO T.H.

ESCALA 1/20  
FECHA 06\_2011 / 02\_2012

PEDRO PEÑA AMARO / ARQUITECTO

