



TORRE 2

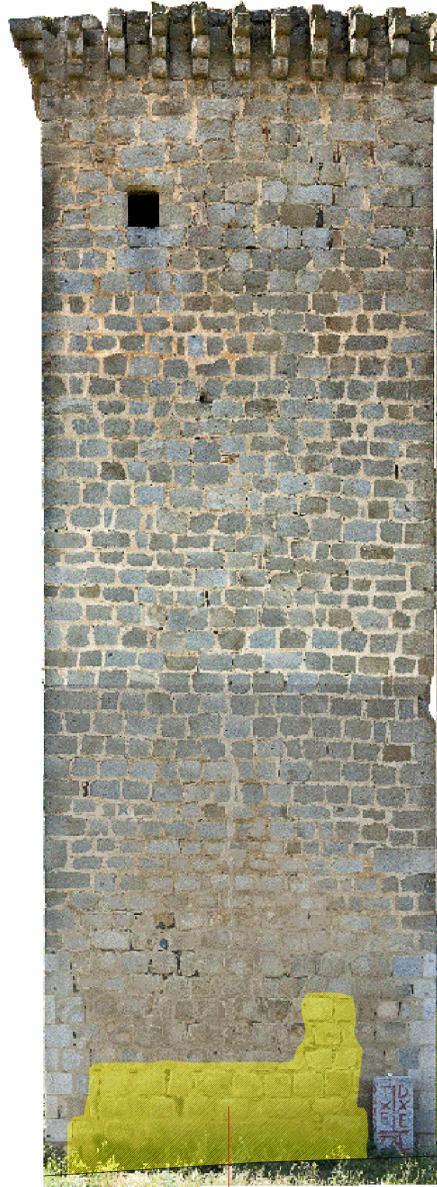

C3 ÁREA MACIZADO DE JUNTAS

TORRE 3

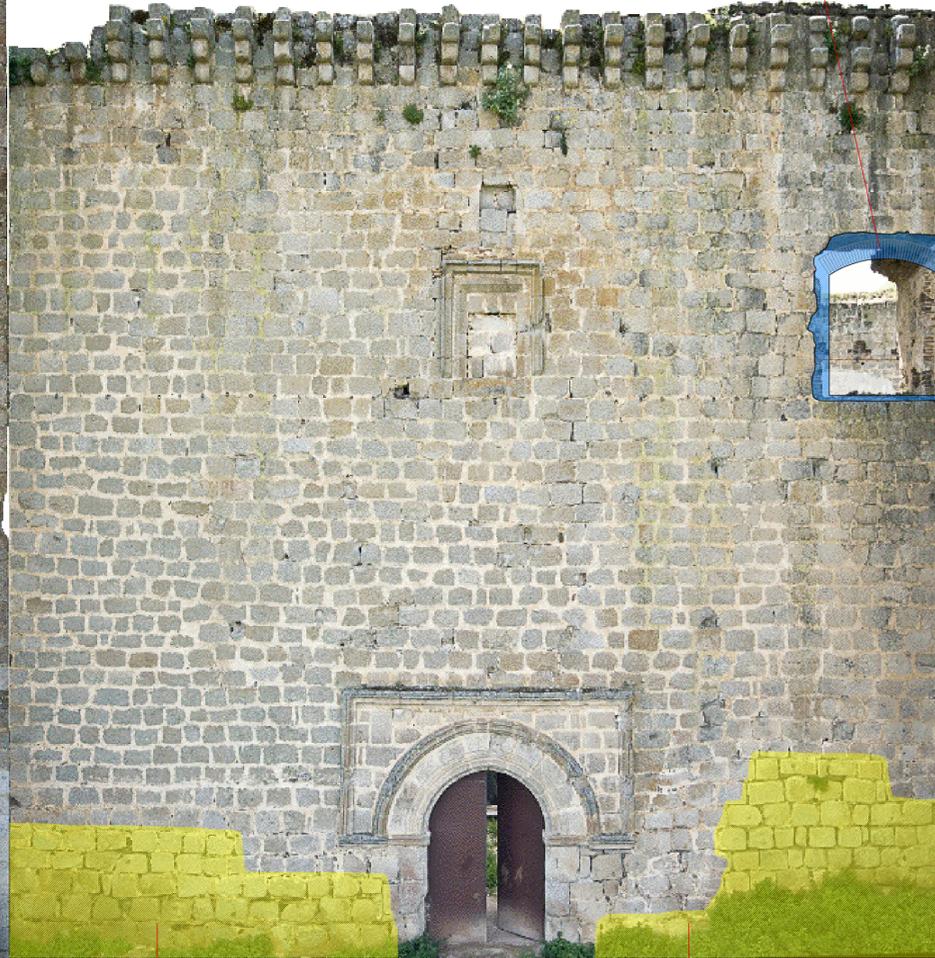

C3 ÁREA MACIZADO DE JUNTAS

C1 CONSOLIDACIÓN MURARIA DE RELLENOS MEDIANTE FÁBRICA RETRANQUEADA DE 1 PIE Y 1/2 DE LADRILLO MACIZO FORMACIÓN DE ARCO DE DESCARGA EN UN ESPESOR DE 2.30 mts.

C3 ÁREA MACIZADO DE JUNTAS



C3 ÁREA MACIZADO DE JUNTAS


C2 REPOSICIÓN FÁBRICA DE GRANITO

C1 CONSOLIDACIÓN MURARIA DE RELLENOS MEDIANTE FÁBRICA RETRANQUEADA DE 1 PIE Y 1/2 DE LADRILLO MACIZO FORMACIÓN DE ARCO DE DESCARGA EN UN ESPESOR DE 2.30 mts.

C3 ÁREA MACIZADO DE JUNTAS

C2 CONSOLIDACIÓN MURARIA MEDIANTE RECONSTRUCCIÓN DE FÁBRICA DE SILLARES DE GRANITO, MENSULA Y RELLENO INTERIOR

TORRE 4

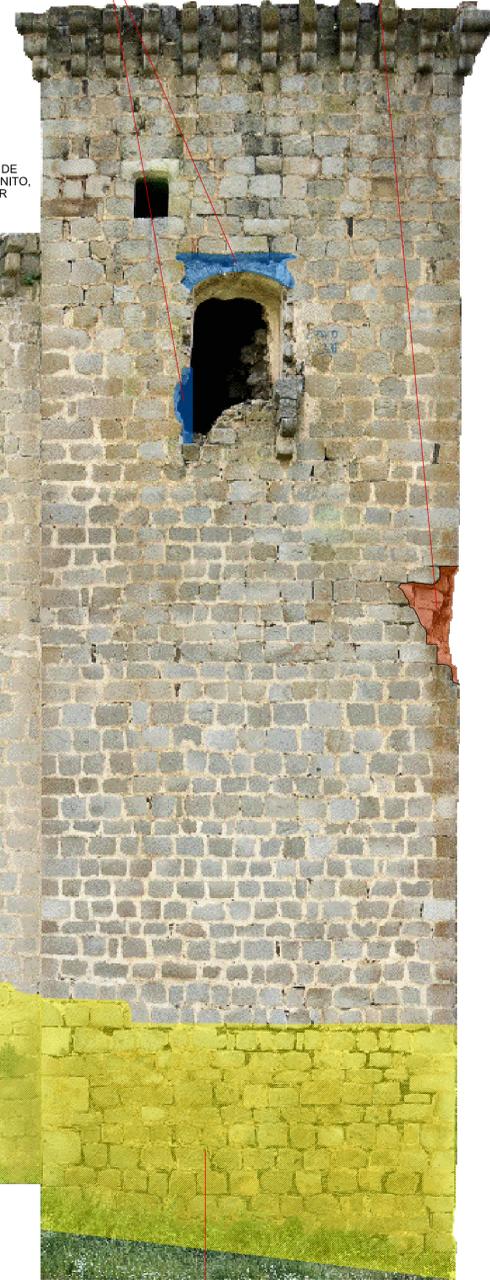

C3 ÁREA MACIZADO DE JUNTAS

C1 CONSOLIDACIÓN DE HUECO REFUERZO DE JAMBA Y DINTEL FÁBRICA DE LADRILLO MACIZO

C2 REPOSICIÓN PUNTUAL DE SILLARES DE GRANITO EN JAMBAS Y DINTEL

TORRE 4. ESTE



ACTUACIONES ALZADO EXTERIOR NORESTE

2. INTERVENCIONES DE CONSOLIDACIÓN EN EL CASTILLO

- C1 CONSOLIDACIÓN DE MUROS, HUECOS Y FÁBRICAS
- C2 REPOSICIÓN DE MAMPOSTERÍA DE GRANITO
- C3 REPOSICIÓN Y MACIZADO DE JUNTAS, RESTITUCIÓN MAMPUESTOS FRACTURADOS
- C4 PROTECCIÓN DE TORRES Y ADARVES
- C5 LIMPIEZA DE GRAFFITIS



PROYECTO DE EJECUCIÓN DE CONSOLIDACIÓN Y PUESTA EN VALOR DEL RECINTO AMURALLADO Y CASTILLO DE BELALCÁZAR (CÓRDOBA)

PLANO Nº C-31 PLANOS DE INTERVENCIÓN C1 a C5 CASTILLO. ALZADO EXTERIOR NORESTE

ESCALA 1/75 FECHA 06_2011 / 02_2012

PEDRO PEÑA AMARO / ARQUITECTO