


KOOI, GWENDOLYN MANON VAN WELZEN  
KOOI, JELLE  
CERTIFICADO APTITUD  
29566 - CASARABONELA

JIMENEZ URBANO, FRANCISCO JAVIER


El presente visado acredita expresamente las siguientes circunstancias:  
- La identidad y habilitación profesional de arquitecto autor del trabajo  
- La integridad formal y corrección documental según normativa aplicable

VISADO ESTATUTARIO  
11/09/2017 - Nº Exp. 2017/003584/001  
COLEGIO DE ARQUITECTOS DE MÁLAGA



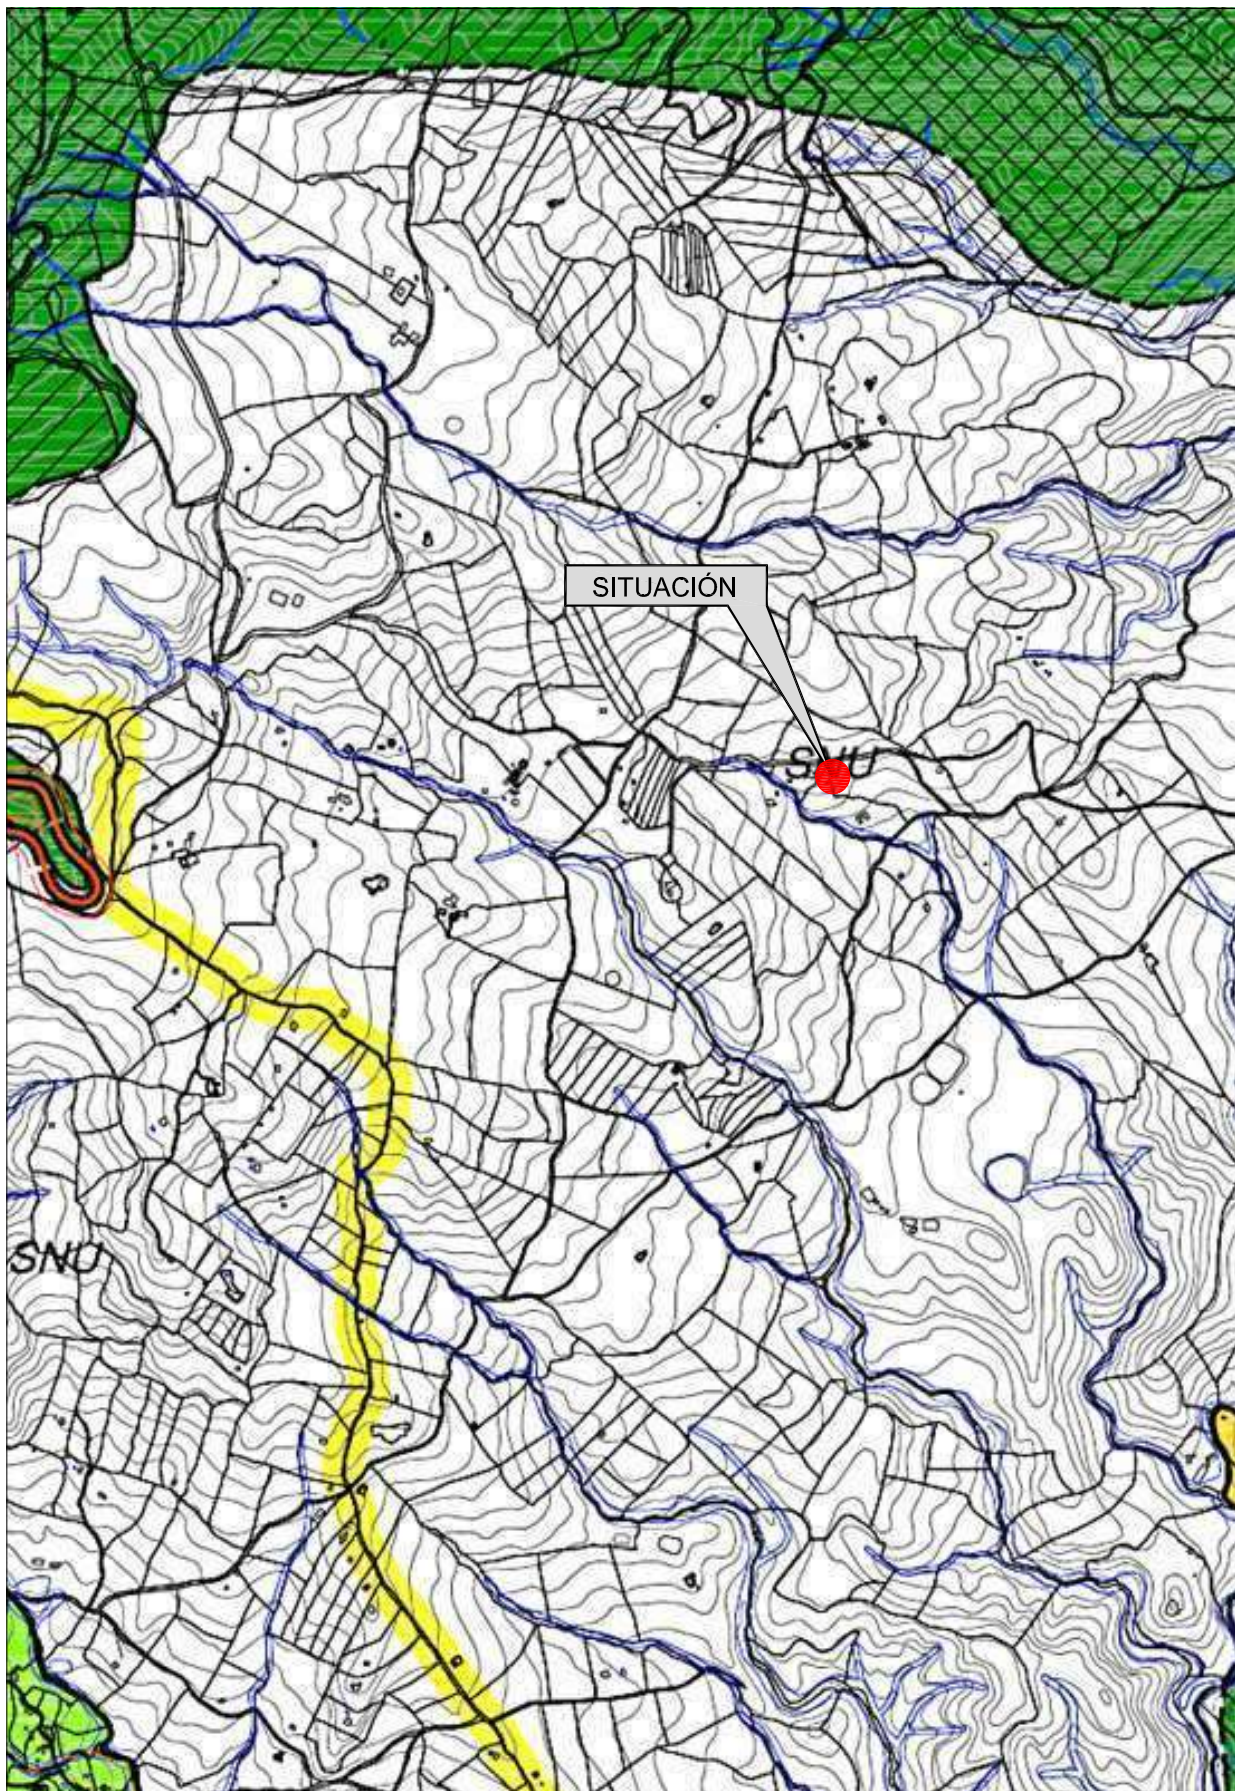



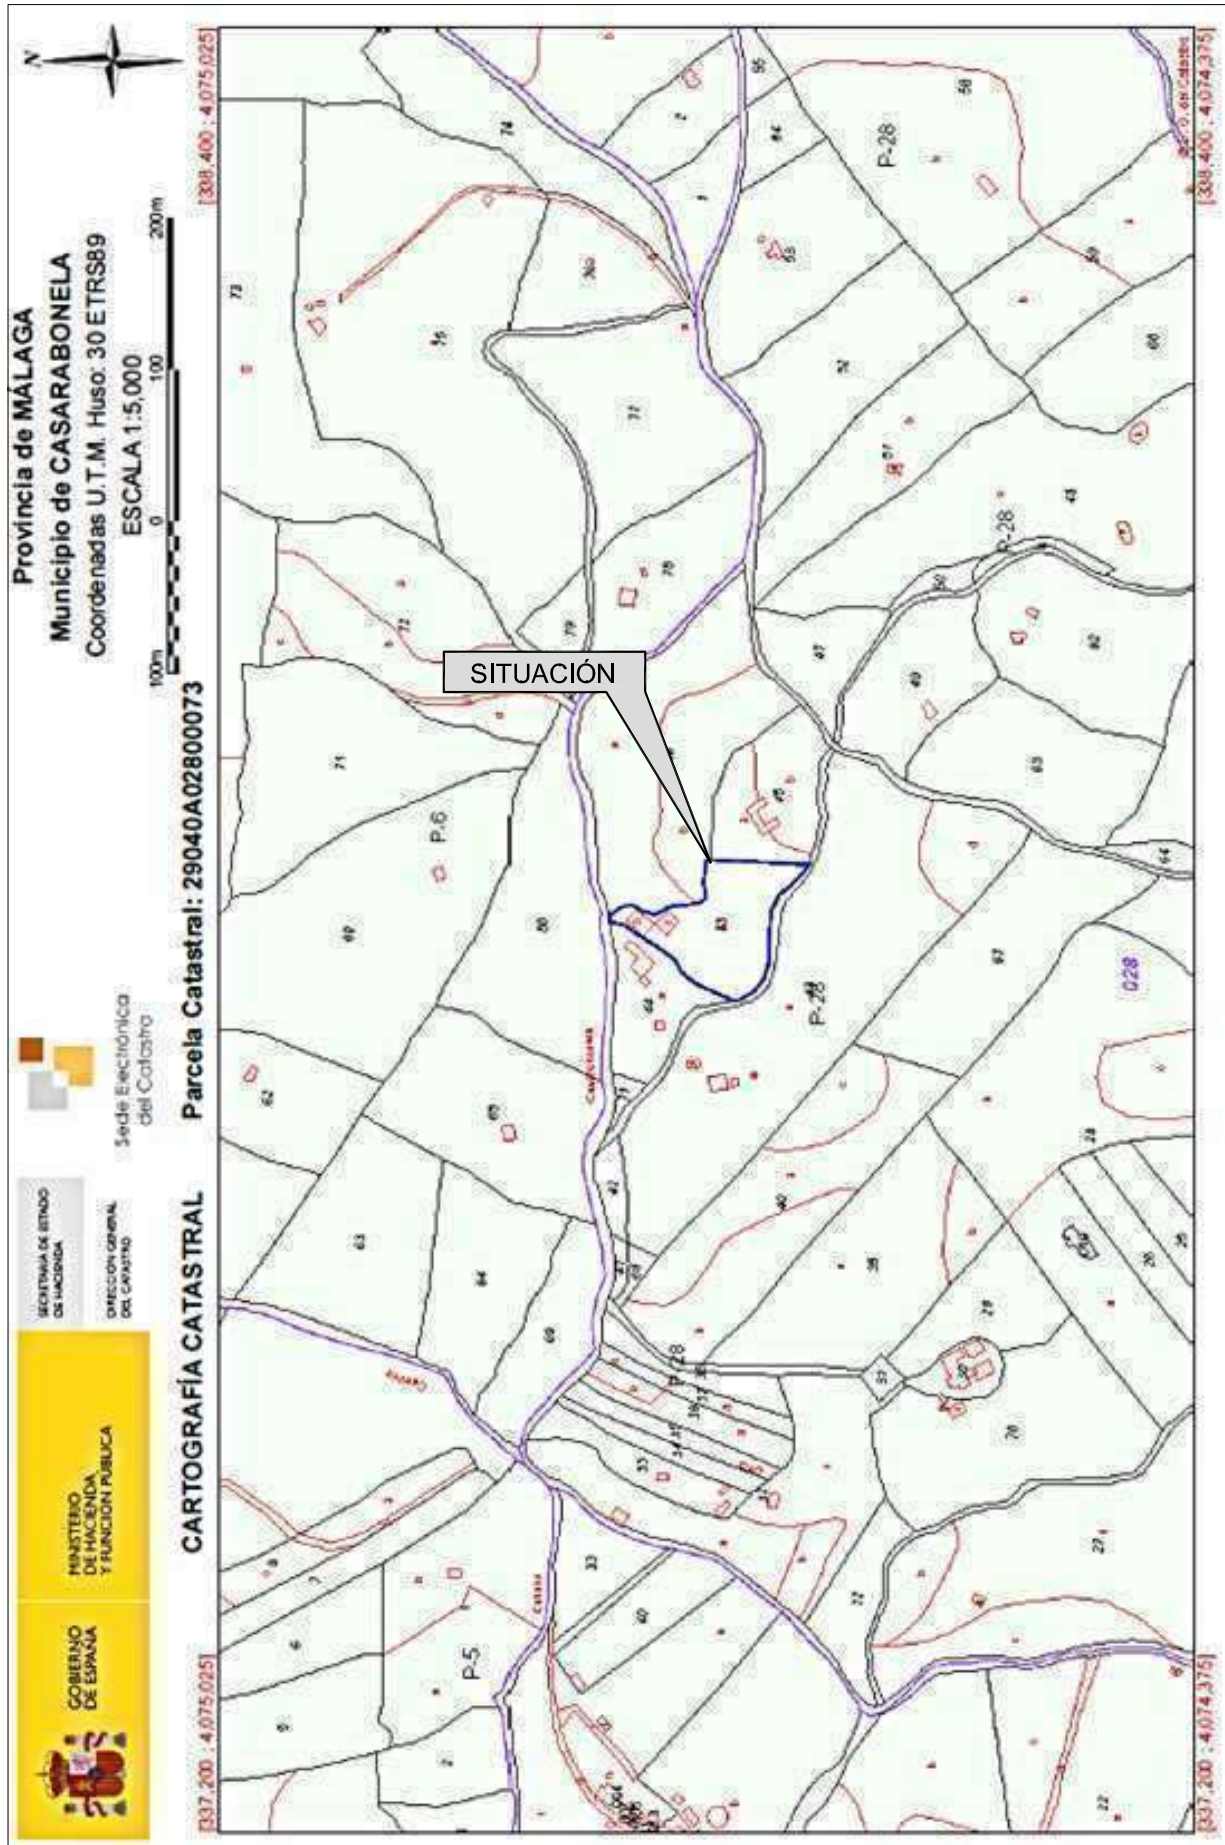

KOOI, GWENDOLYN MANON VAN WELZEN  
KOOI, JELLE  
CERTIFICADO APTITUD  
29566 - CASARABONELA

JIMENEZ URBANO, FRANCISCO JAVIER

El presente visado acredita expresamente las siguientes circunstancias:  
- La identidad y habilitación profesional de arquitecto autor del trabajo  
- La integridad formal y corrección documental según normativa aplicable

VISADO ESTATUTARIO  
11/09/2017 - NºExp. 2017/003584/001  
COLEGIO DE ARQUITECTOS DE MÁLAGA






Información linderos e instalaciones aportado por la propiedad

KOOI, GWENDOLYN MANON VAN WELZEN ag. 37 de 42  
KOOI, JELLE  
CERTIFICADO APTITUD  
29566 - CASARABONELA

JIMENEZ URBANO, FRANCISCO JAVIER

El presente visado acredita expresamente las siguientes circunstancias:  
- La identidad y habilitación profesional de arquitecto autor del trabajo  
- La integridad formal y corrección documental según normativa aplicable

VISADO ESTATUTARIO  
11/09/2017 - NºExp. 2017/003584/001  
COLEGIO DE ARQUITECTOS DE MÁLAGA

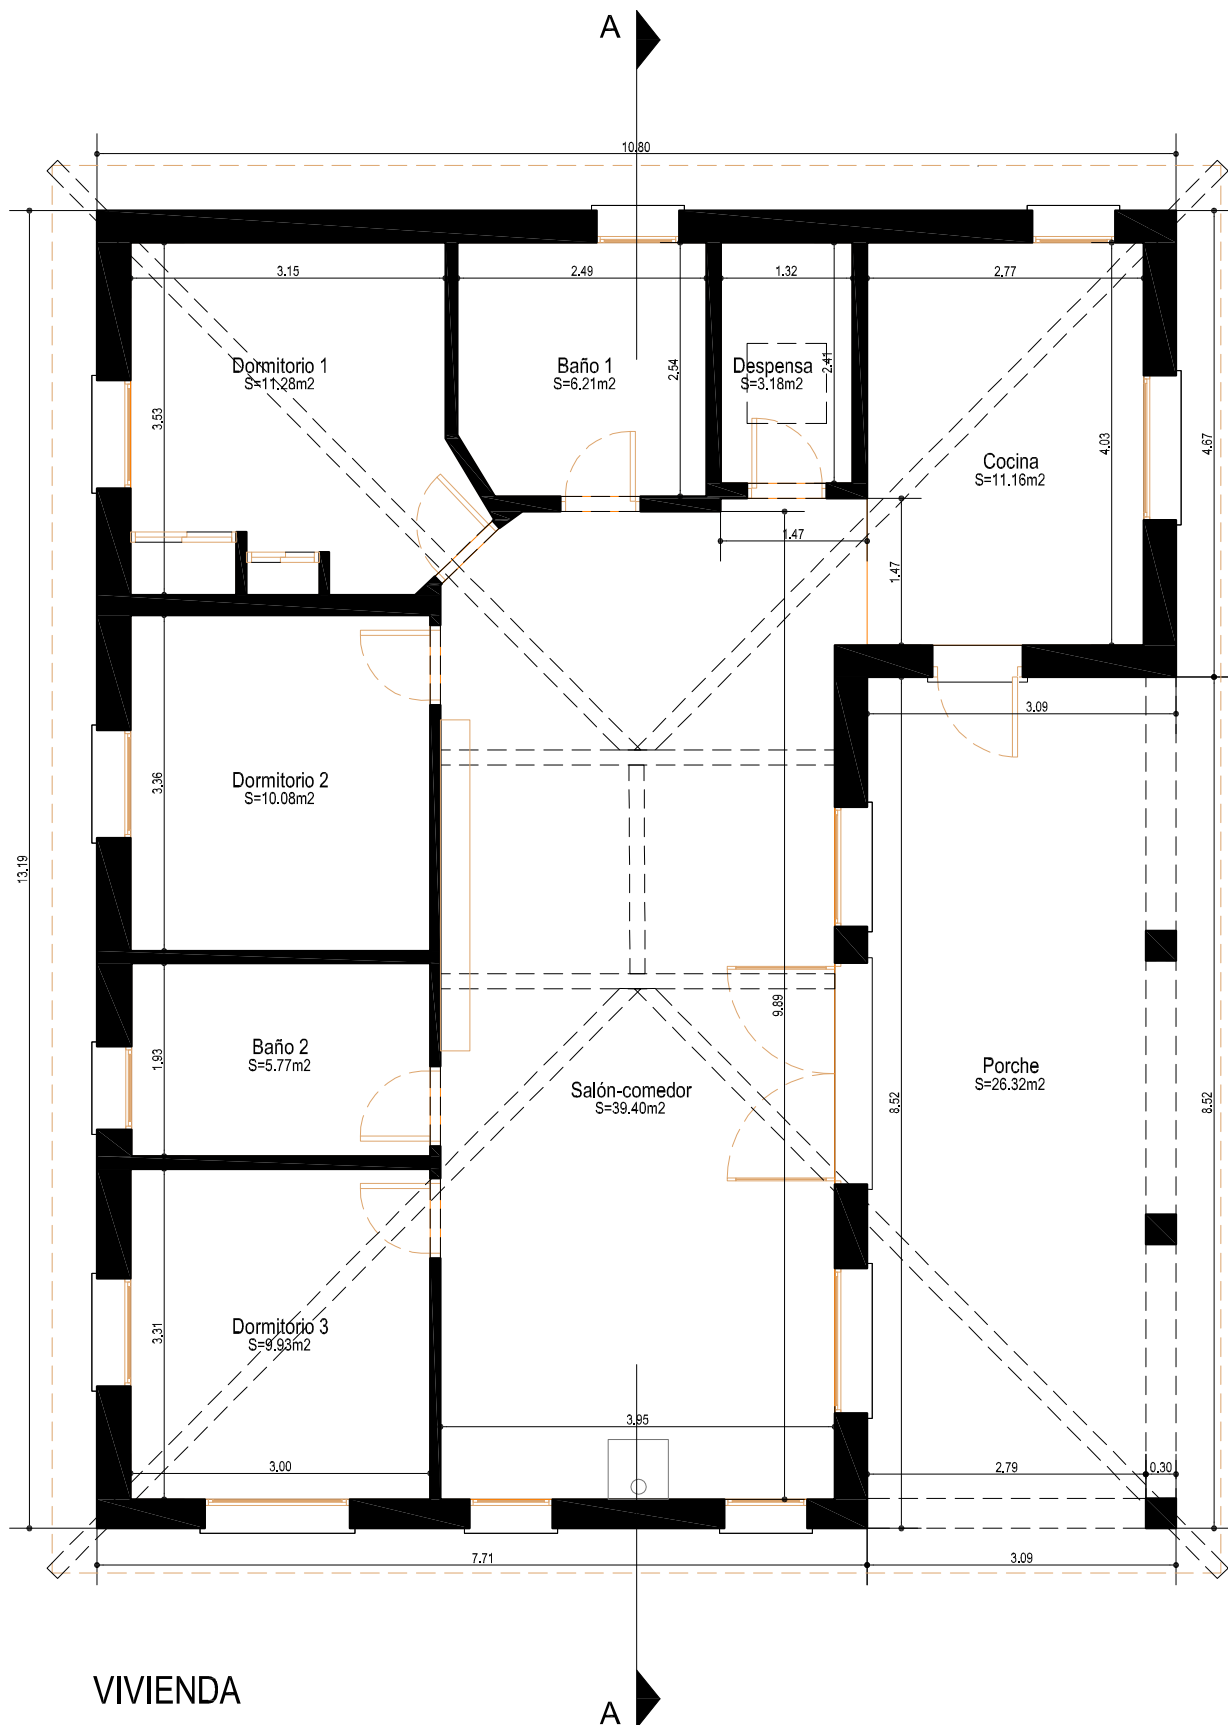


KOOI, GWENDOLYN MANON VAN WELZEN  
 KOOI, JELLE  
 CERTIFICADO APTITUD  
 29566 - CASARABONELA

JIMENEZ URBANO, FRANCISCO JAVIER


El presente visado acredita expresamente las siguientes circunstancias:  
 - La identidad y habilitación profesional del arquitecto autor del trabajo  
 - La integridad formal y corrección documental según normativa aplicable

**VISADO ESTATUTARIO**  
 11/09/2017 - NºExp. 2017/003584/001  
 COLEGIO DE ARQUITECTOS DE MÁLAGA



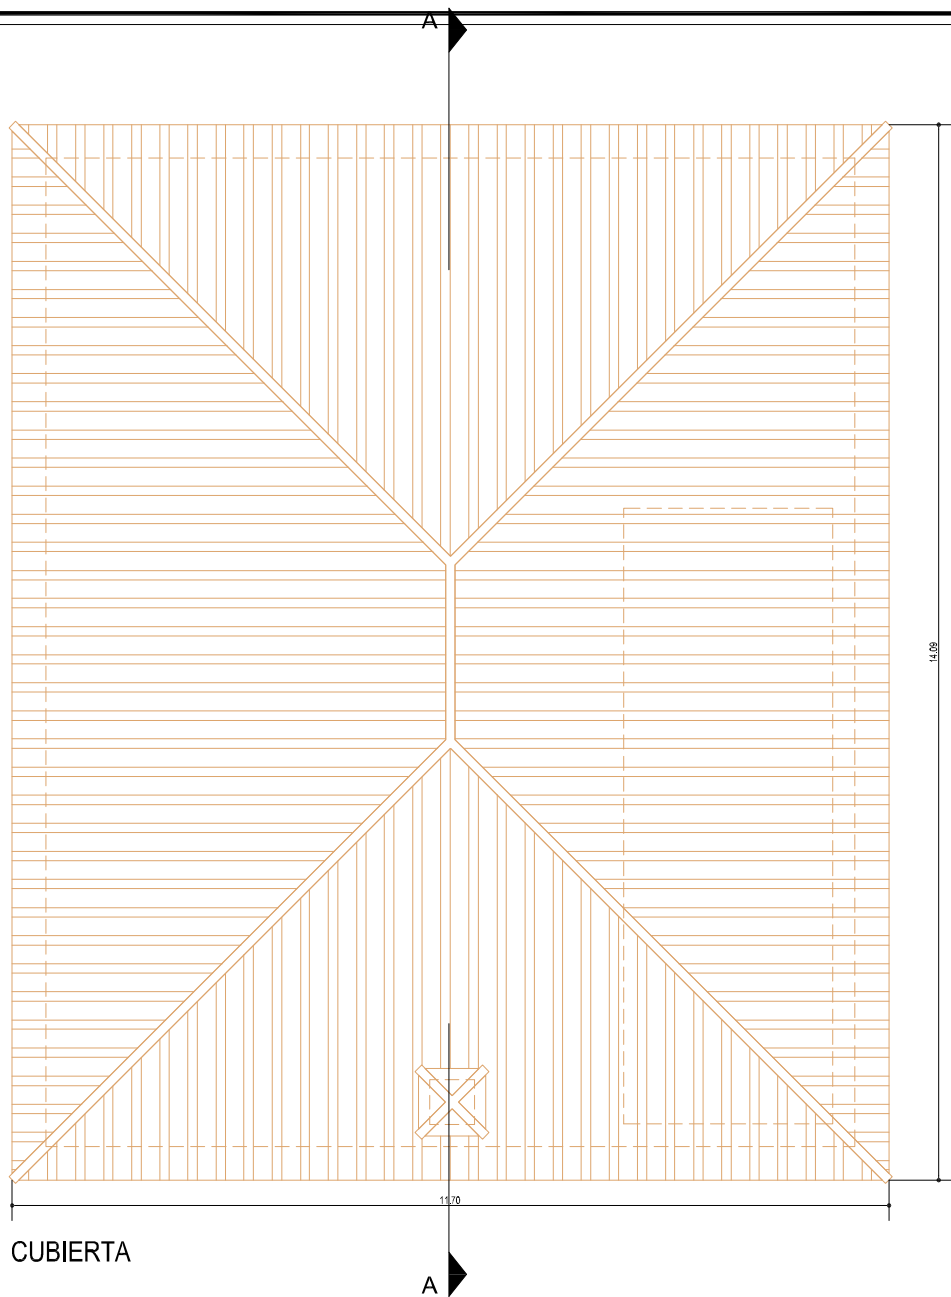

CUBIERTA

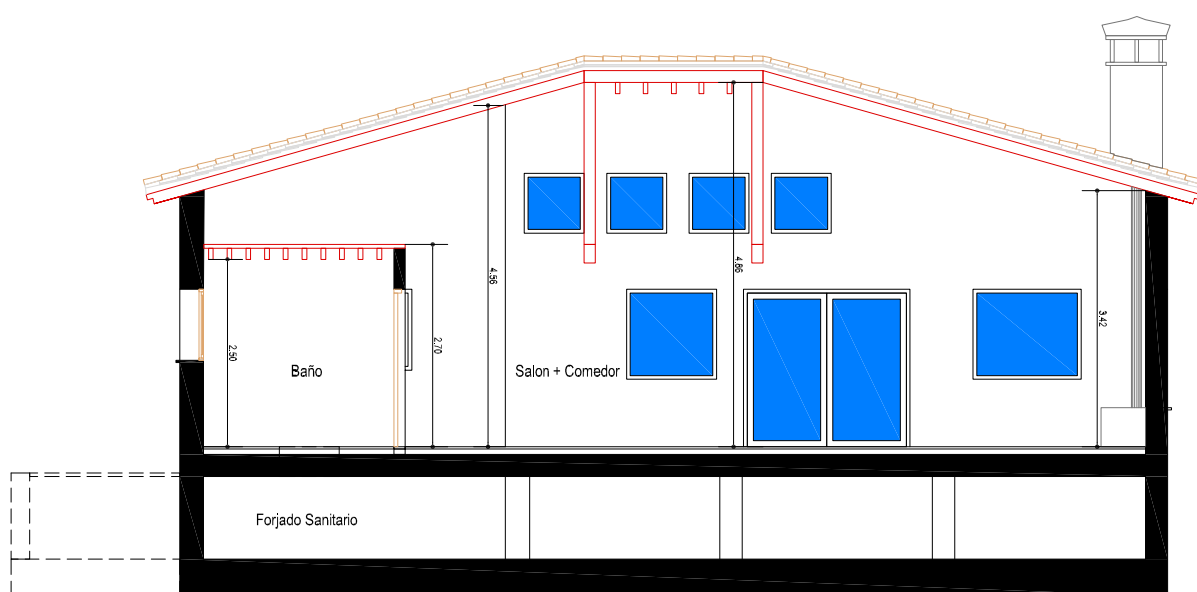

SECCIÓN

KOOI, GWENDOLYN MANON VAN WELZEN  
KOOI, JELLE  
CERTIFICADO APTITUD  
29566 - CASARABONELA

JIMENEZ URBANO, FRANCISCO JAVIER

El presente visado acredita expresamente las siguientes circunstancias:  
- La identidad y habilitación profesional de arquitecto autor del trabajo  
- La integridad formal y corrección documental según normativa aplicable

VISADO ESTATUTARIO  
11/09/2017 - NºExp. 2017/003584/001  
COLEGIO DE ARQUITECTOS DE MÁLAGA



Plaza de la Villa, Local nº11 ( 29100) Coín. Málaga

# CERTIFICADO APTITUD (RAFO)

Polígono 28, Parcela 73, Pdo Martina  
CASARABONELA (MÁLAGA)

## PETICIONARIOS:

Jelle Kooi y Gwendolyn Manon Van Welzen E V Kooi

Arquitecto: Fran Jiménez Urbano

686 29 57 97 952 45 43 84 c2a@coamalaga.es

Denominación de plano:


Cubierta Vivienda y  
Sección

Escala:


1:100

Plano:

06

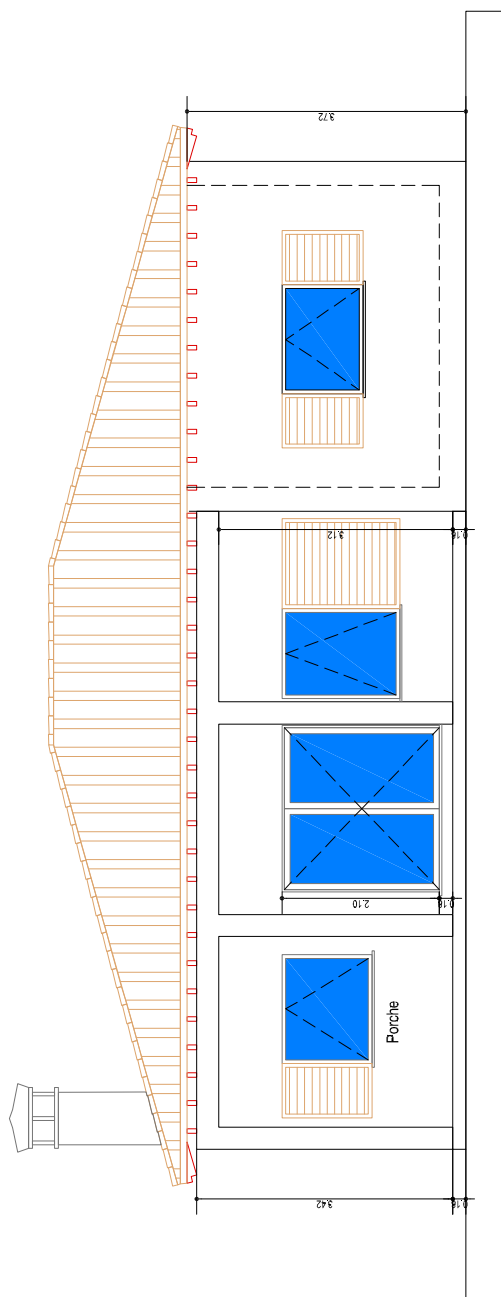

ALZADO

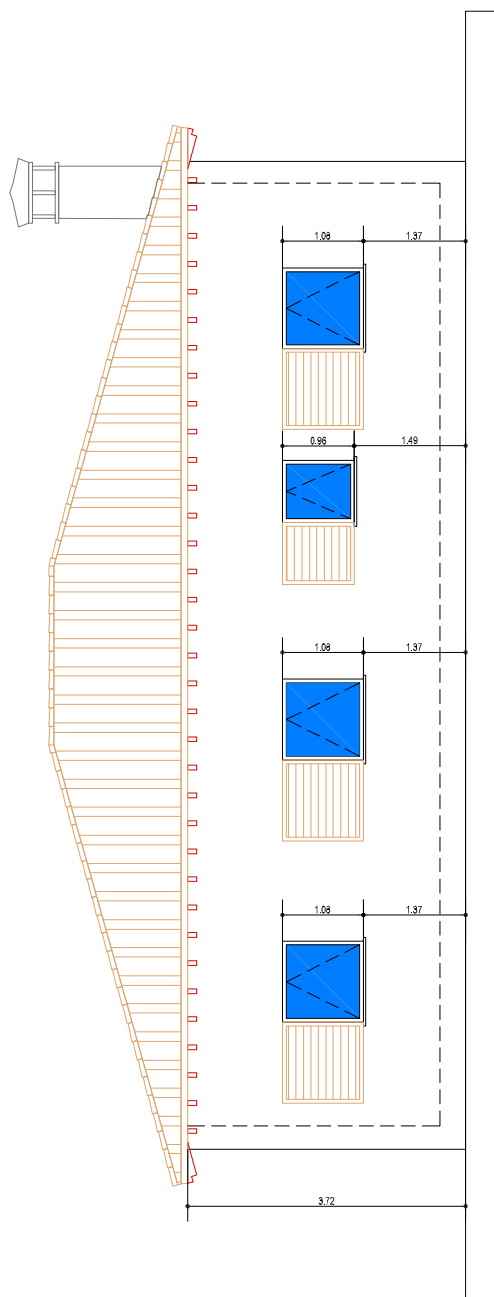


ALZADO

KOOI, GWENDOLYN MANON VAN WELZEN  
KOOI, JELLE  
CERTIFICADO APTITUD  
29566 - CASARABONELA


JIMENEZ URBANO, FRANCISCO JAVIER

El presente visado acredita expresamente las siguientes circunstancias:  
- La identidad y habilitación profesional del arquitecto autor del trabajo  
- La integridad formal y corrección documental según normativa aplicable


VISADO ESTATUTARIO  
11/09/2017 - NºExp. 2017/003584/001  
COLEGIO DE ARQUITECTOS DE MÁLAGA

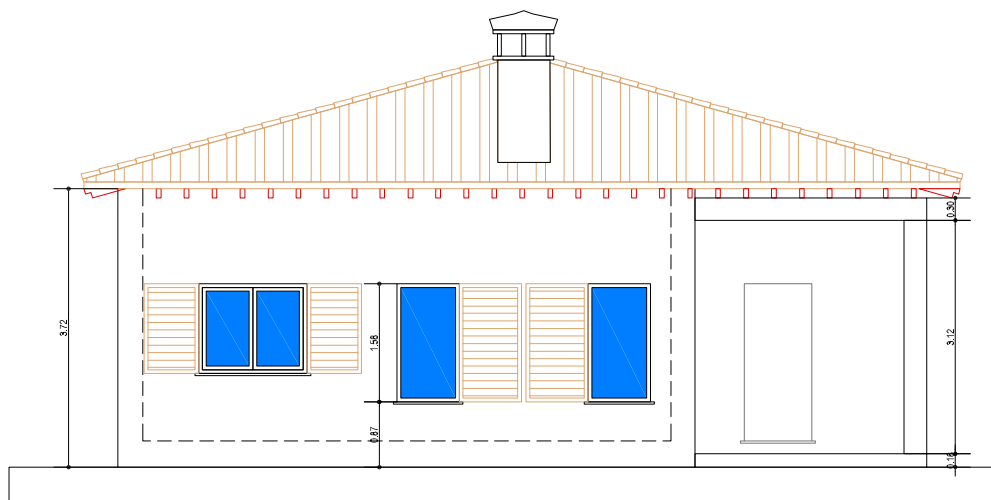

ALZADO

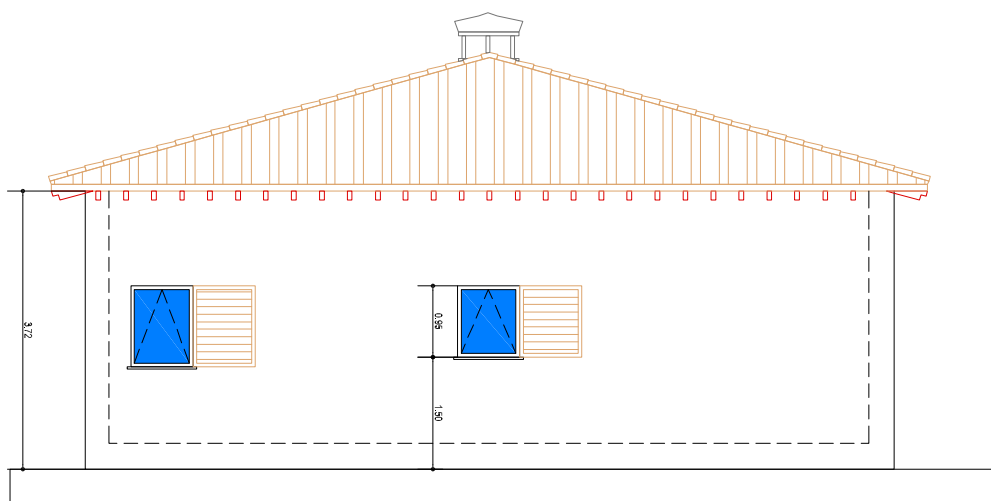

ALZADO

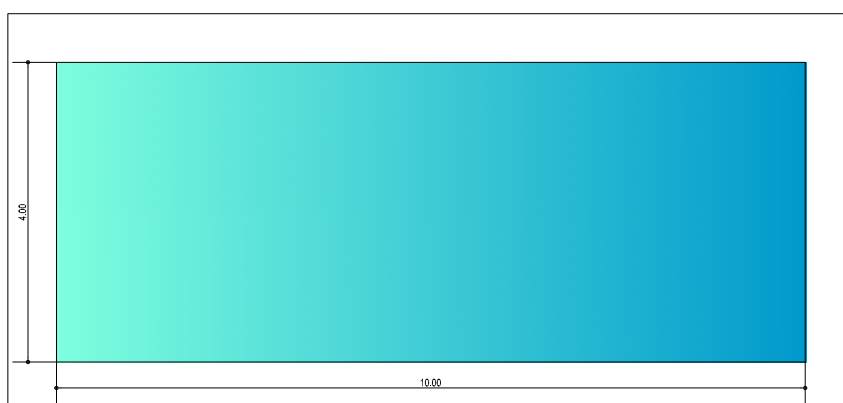

PISCINA

Sup. Lámina de Agua Piscina = 40,00m2


KOOI, GWENDOLYN MANON VAN WELZEN  
KOOI, JELLE  
CERTIFICADO APTITUD  
29566 - CASARABONELA

JIMENEZ URBANO, FRANCISCO JAVIER


El presente visado acredita expresamente las siguientes circunstancias:  
- La identidad y habilitación profesional de arquitecto autor del trabajo  
- La integridad formal y corrección documental según normativa aplicable

VISADO ESTATUTARIO  
11/09/2017 - NºExp. 2017/003584/001  
COLEGIO DE ARQUITECTOS DE MÁLAGA




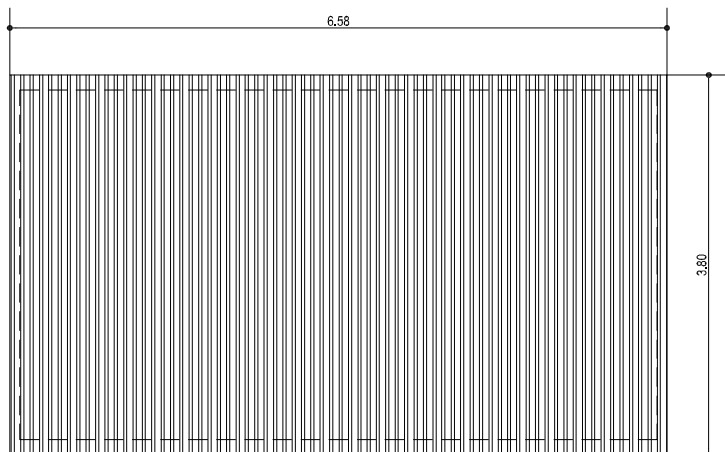

CUBIERTA

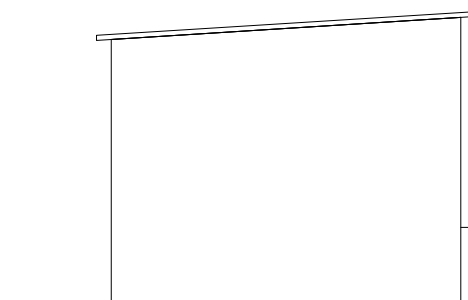

ALZADO

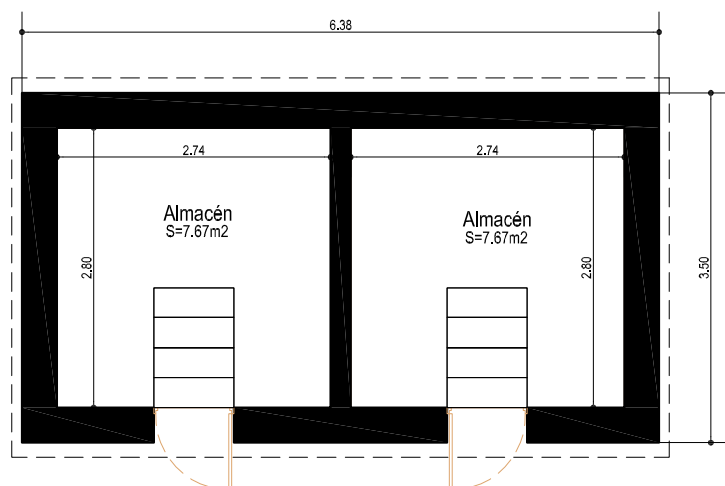


ALMACÉN


Sup. Construida Almacén = 22,33m<sup>2</sup>



SECCIÓN

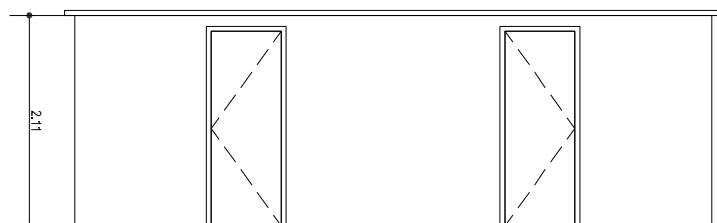

ALZADO

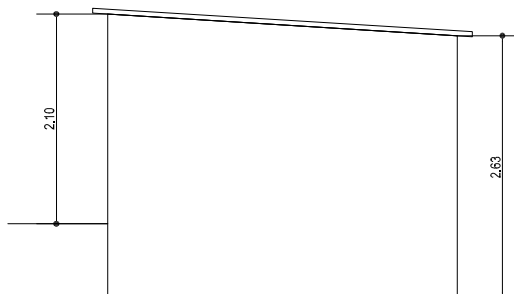

ALZADO