


PLAYA EL CAÑO DE LA CULATA

PLAYA DE NUEVO PORTIL

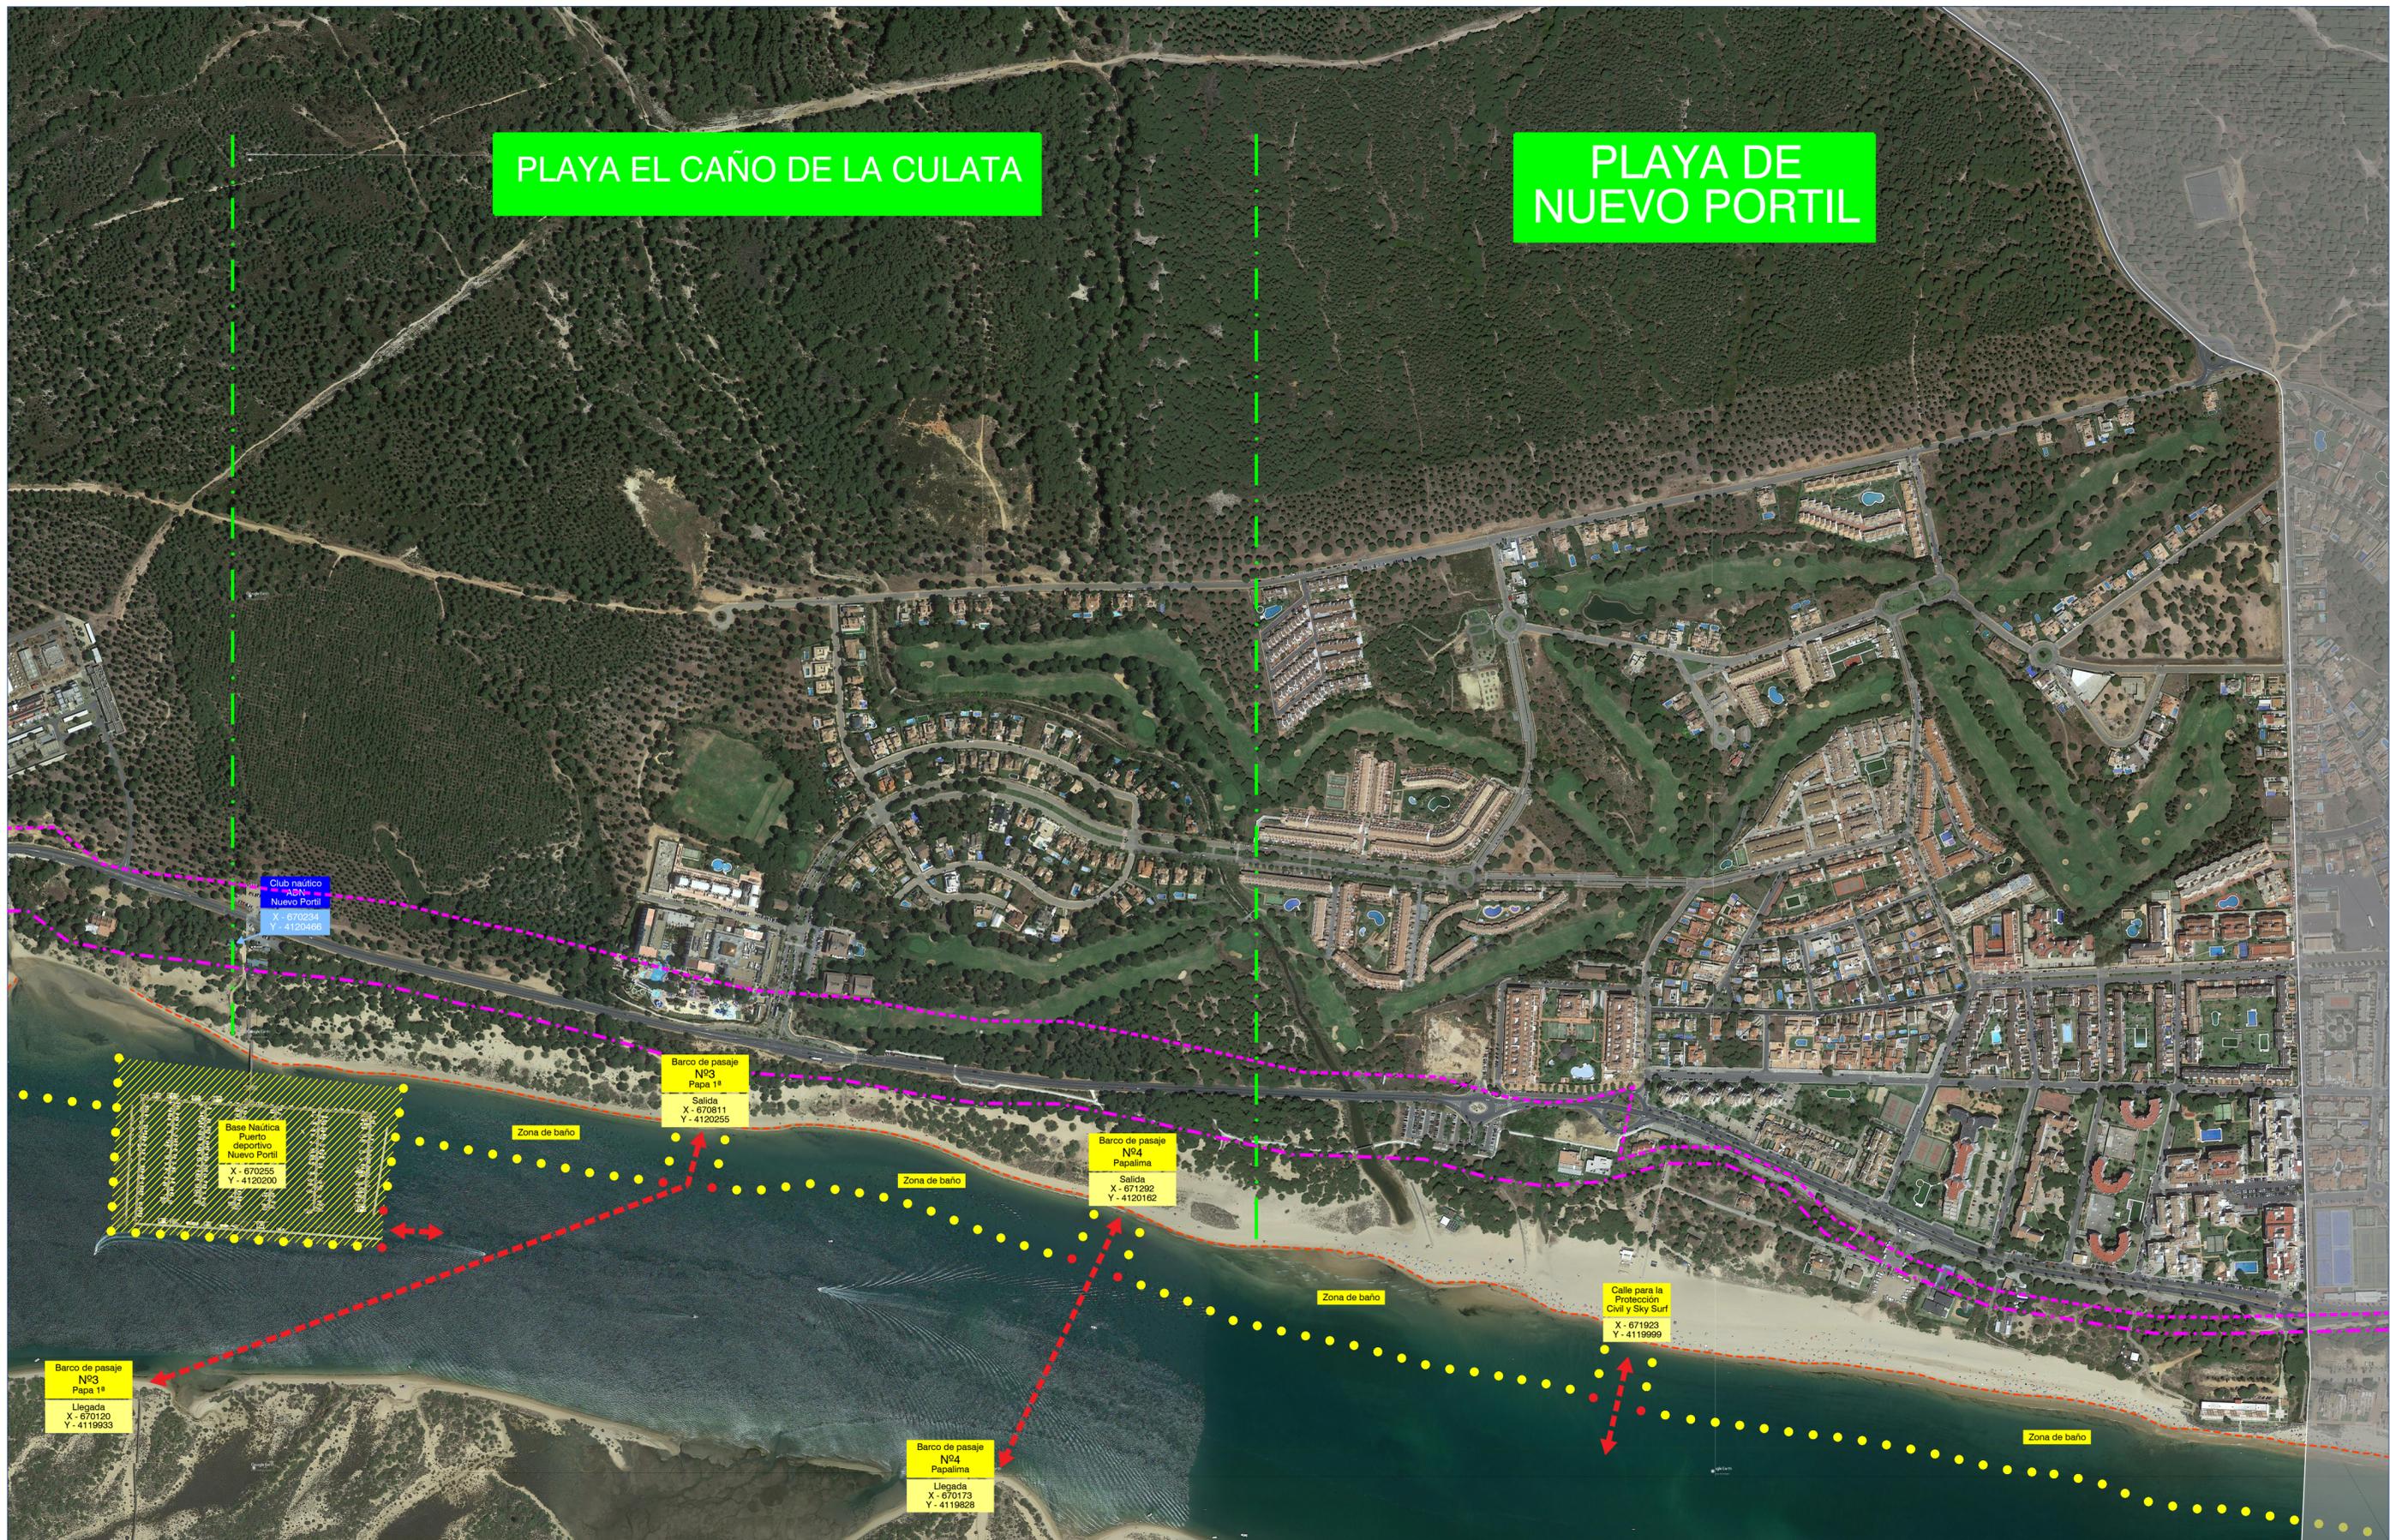

<b>LEYENDA</b>	--- Delimitación del Dominio Público Marítimo Terrestre	--- Delimitación de la Zona de Servidumbre y Protección	--- Delimitación del Límite de Orilla	●●● Balizamiento y señales náuticas.
----------------	---	---	---------------------------------------	--------------------------------------