


PUERTO NATURAL DE LA RIA DEL PIEDRAS

PLAYA DE LAS VEGUILLAS PRIMERA PLAYA BALIZADA DE LA PROVINCIA DE HUELVA 1.996

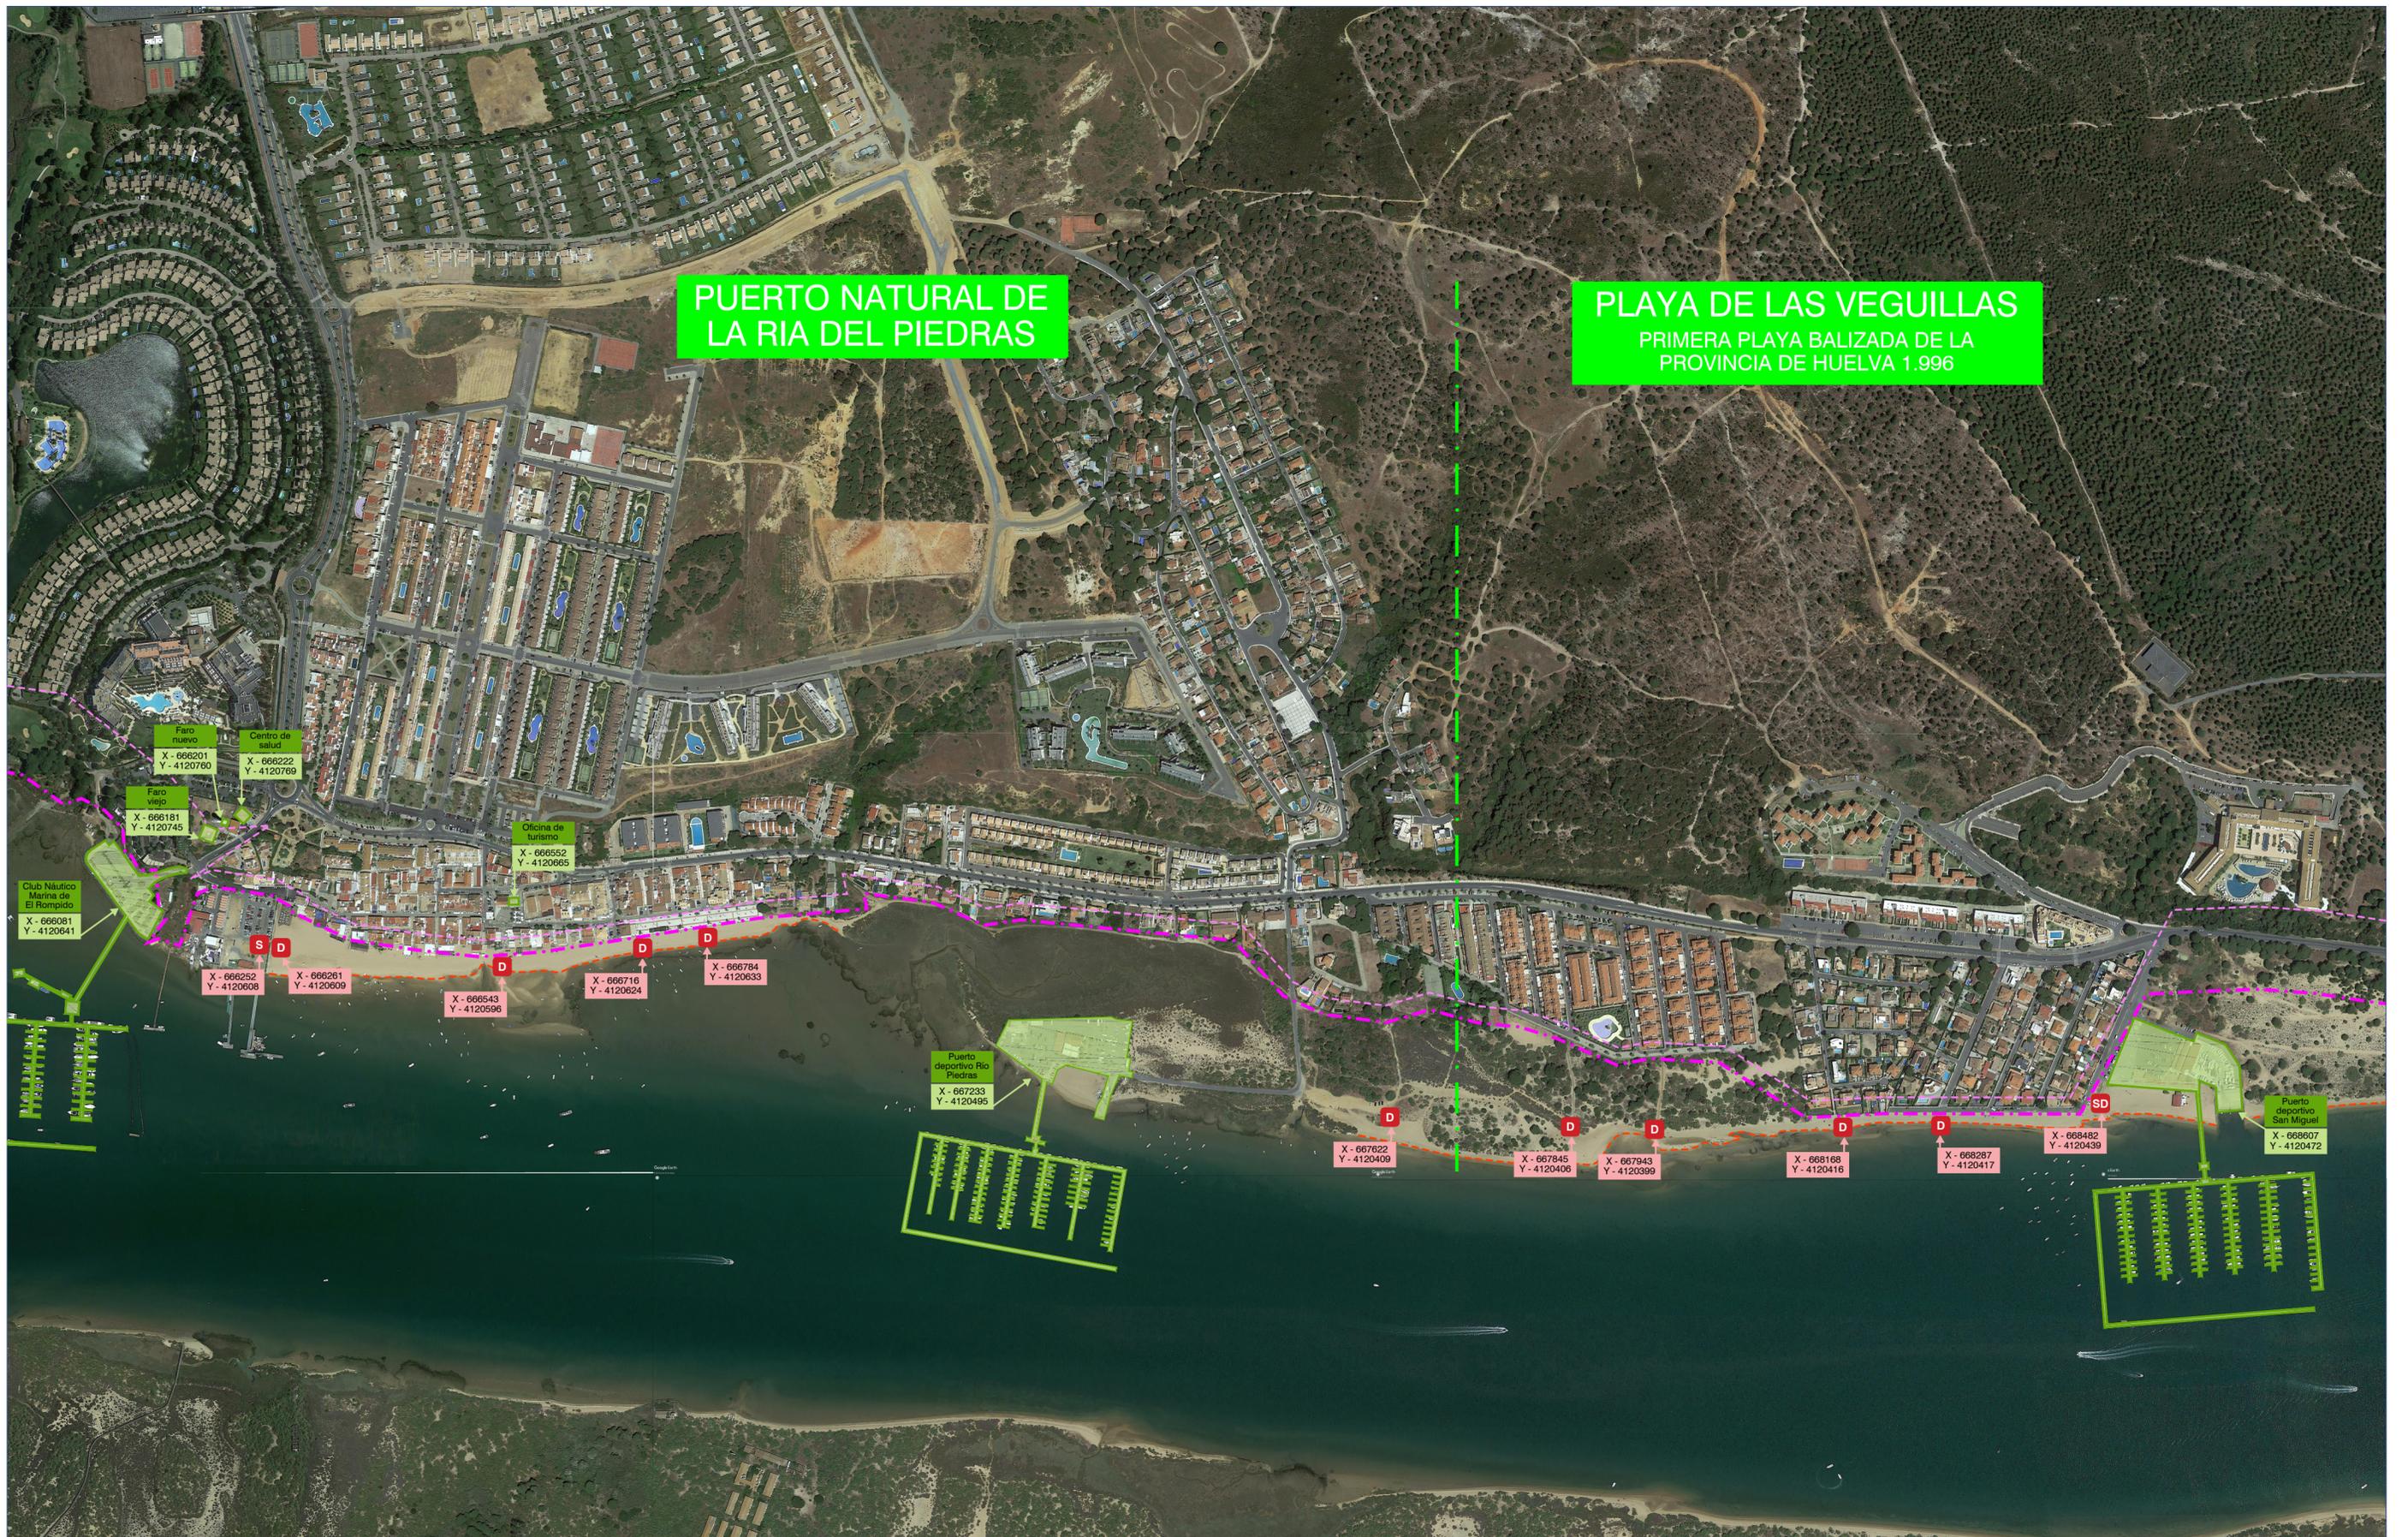

LEYENDA	Delimitación del Dominio Público Marítimo Terrestre	Delimitación de la Zona de Servidumbre y Protección	Delimitación del Límite de Orilla	Módulos de duchas y lavapies.	Módulos de servicios.	Módulos conjuntos de servicios y duchas.	Módulo de vigilancia de Protección Civil.	Torreta de vigilancia y megafonía de Protección Civil.	Zonas de estancia para personas con movilidad reducida.	Zonas y edificios de interés público.
----------------	---	---	-----------------------------------	-------------------------------	-----------------------	--	---	--	---	---------------------------------------