



	DESLINDE DE DOMINIO PÚBLICO MARÍTIMO TERRESTRE
	LÍMITE SERVIDUMBRE PROTECCIÓN
INSTALACIONES DE SERVICIOS MUNICIPALES	
	2.5x5.5 m ASEO HOMBRE, MUJER Y ADAPTADO, Mod 1 (A)
	2.3x3.4 m ASEO HOMBRE, MUJER Y ADAPTADO, Mod 2 (A)
	2x2.8 m ASEO HOMBRE, MUJER Y ADAPTADO, Mod 3 (A)
	2.5x5.5 m PUESTO SALVAMENTO Y SILLAS ANEBRILAS (SS)
	Mod 1 y 2
	PUESTO SALVAMENTO AUXILIAR Ø 2.3 m
	S.O.S. CENTRAL
	CECOP (SS) 4x4 m
	ZONA DE DESCANSO ACCESIBLE (ZDD) 4x4 m
	TORRE DE VIGILANCIA TIPO 1 (TV) 2.5x2.5 m
	TORRE DE VIGILANCIA TIPO 2 (TV) 1.25x1.75 m
	PUNTO DE INFORMACIÓN (I) 1.8x1.8 m
	2.5x5.5 m MÓDULO ALMACÉN (AM)
	2.5x5.5 m MÓDULO ALMACÉN ACCESIBLE (AI)
	MÁSTIL BANDERA
	ENTARMADOS DE ACCESO - PASARELA MADERA (P)
	PASARELA ADAPTADA (PA)
	RAMPA SALVAMENTO (RS)
	ESCALERA
SERVICIOS PRESTADOS POR TERCEROS	
	ZONA DE ACTIVIDADES MULTIPLES PERMANENTES (ZAMP)
	QUOSCO (K)
	CHIRINGUITO (GNC-CH)
	TERRAZA ANEKA (T)
	CASETA HAMACAS (HS)
	HAMACAS Y SOMBRILLAS (HS)
	ESCUELA DEPORTES NAUTICOS (EDN)
	CARPA DE MASAJES (CM)
	PARQUE ACUÁTICO (PA)
	ZONA NAUTICA ALTA VELOCIDAD (ZNAV)
	ZONA NAUTICA BAJA VELOCIDAD (ZNBV)
INSTALACIONES	
	PUERTO ECOLÓGICO
	LAVAPIS
	MEGAFOFIA
	DUCHA ADAPTADA
	BANDERA ESTADPO MAR
	FOSA ESTANCA
	TUDDO -GELADOR
	PAPIERERA
	PIUNTO DE LECTURA
	FUENTE
OTROS	
	APARCAMIENTOS (PA)
	ACOMETIDA ABASTECIMIENTO
	APARCAMIENTOS ADAPTADOS (PA)
	TUBERIA ABASTECIMIENTO
	ACCESO RODADO
	ZONA DE ACTIVIDADES MULTIPLES NO PERMANENTES (ZAMPN)
	CONDUCCION SANEAMIENTO
	ZONA EVENTOS NO PERMANENTES (ZENP)
	ZE

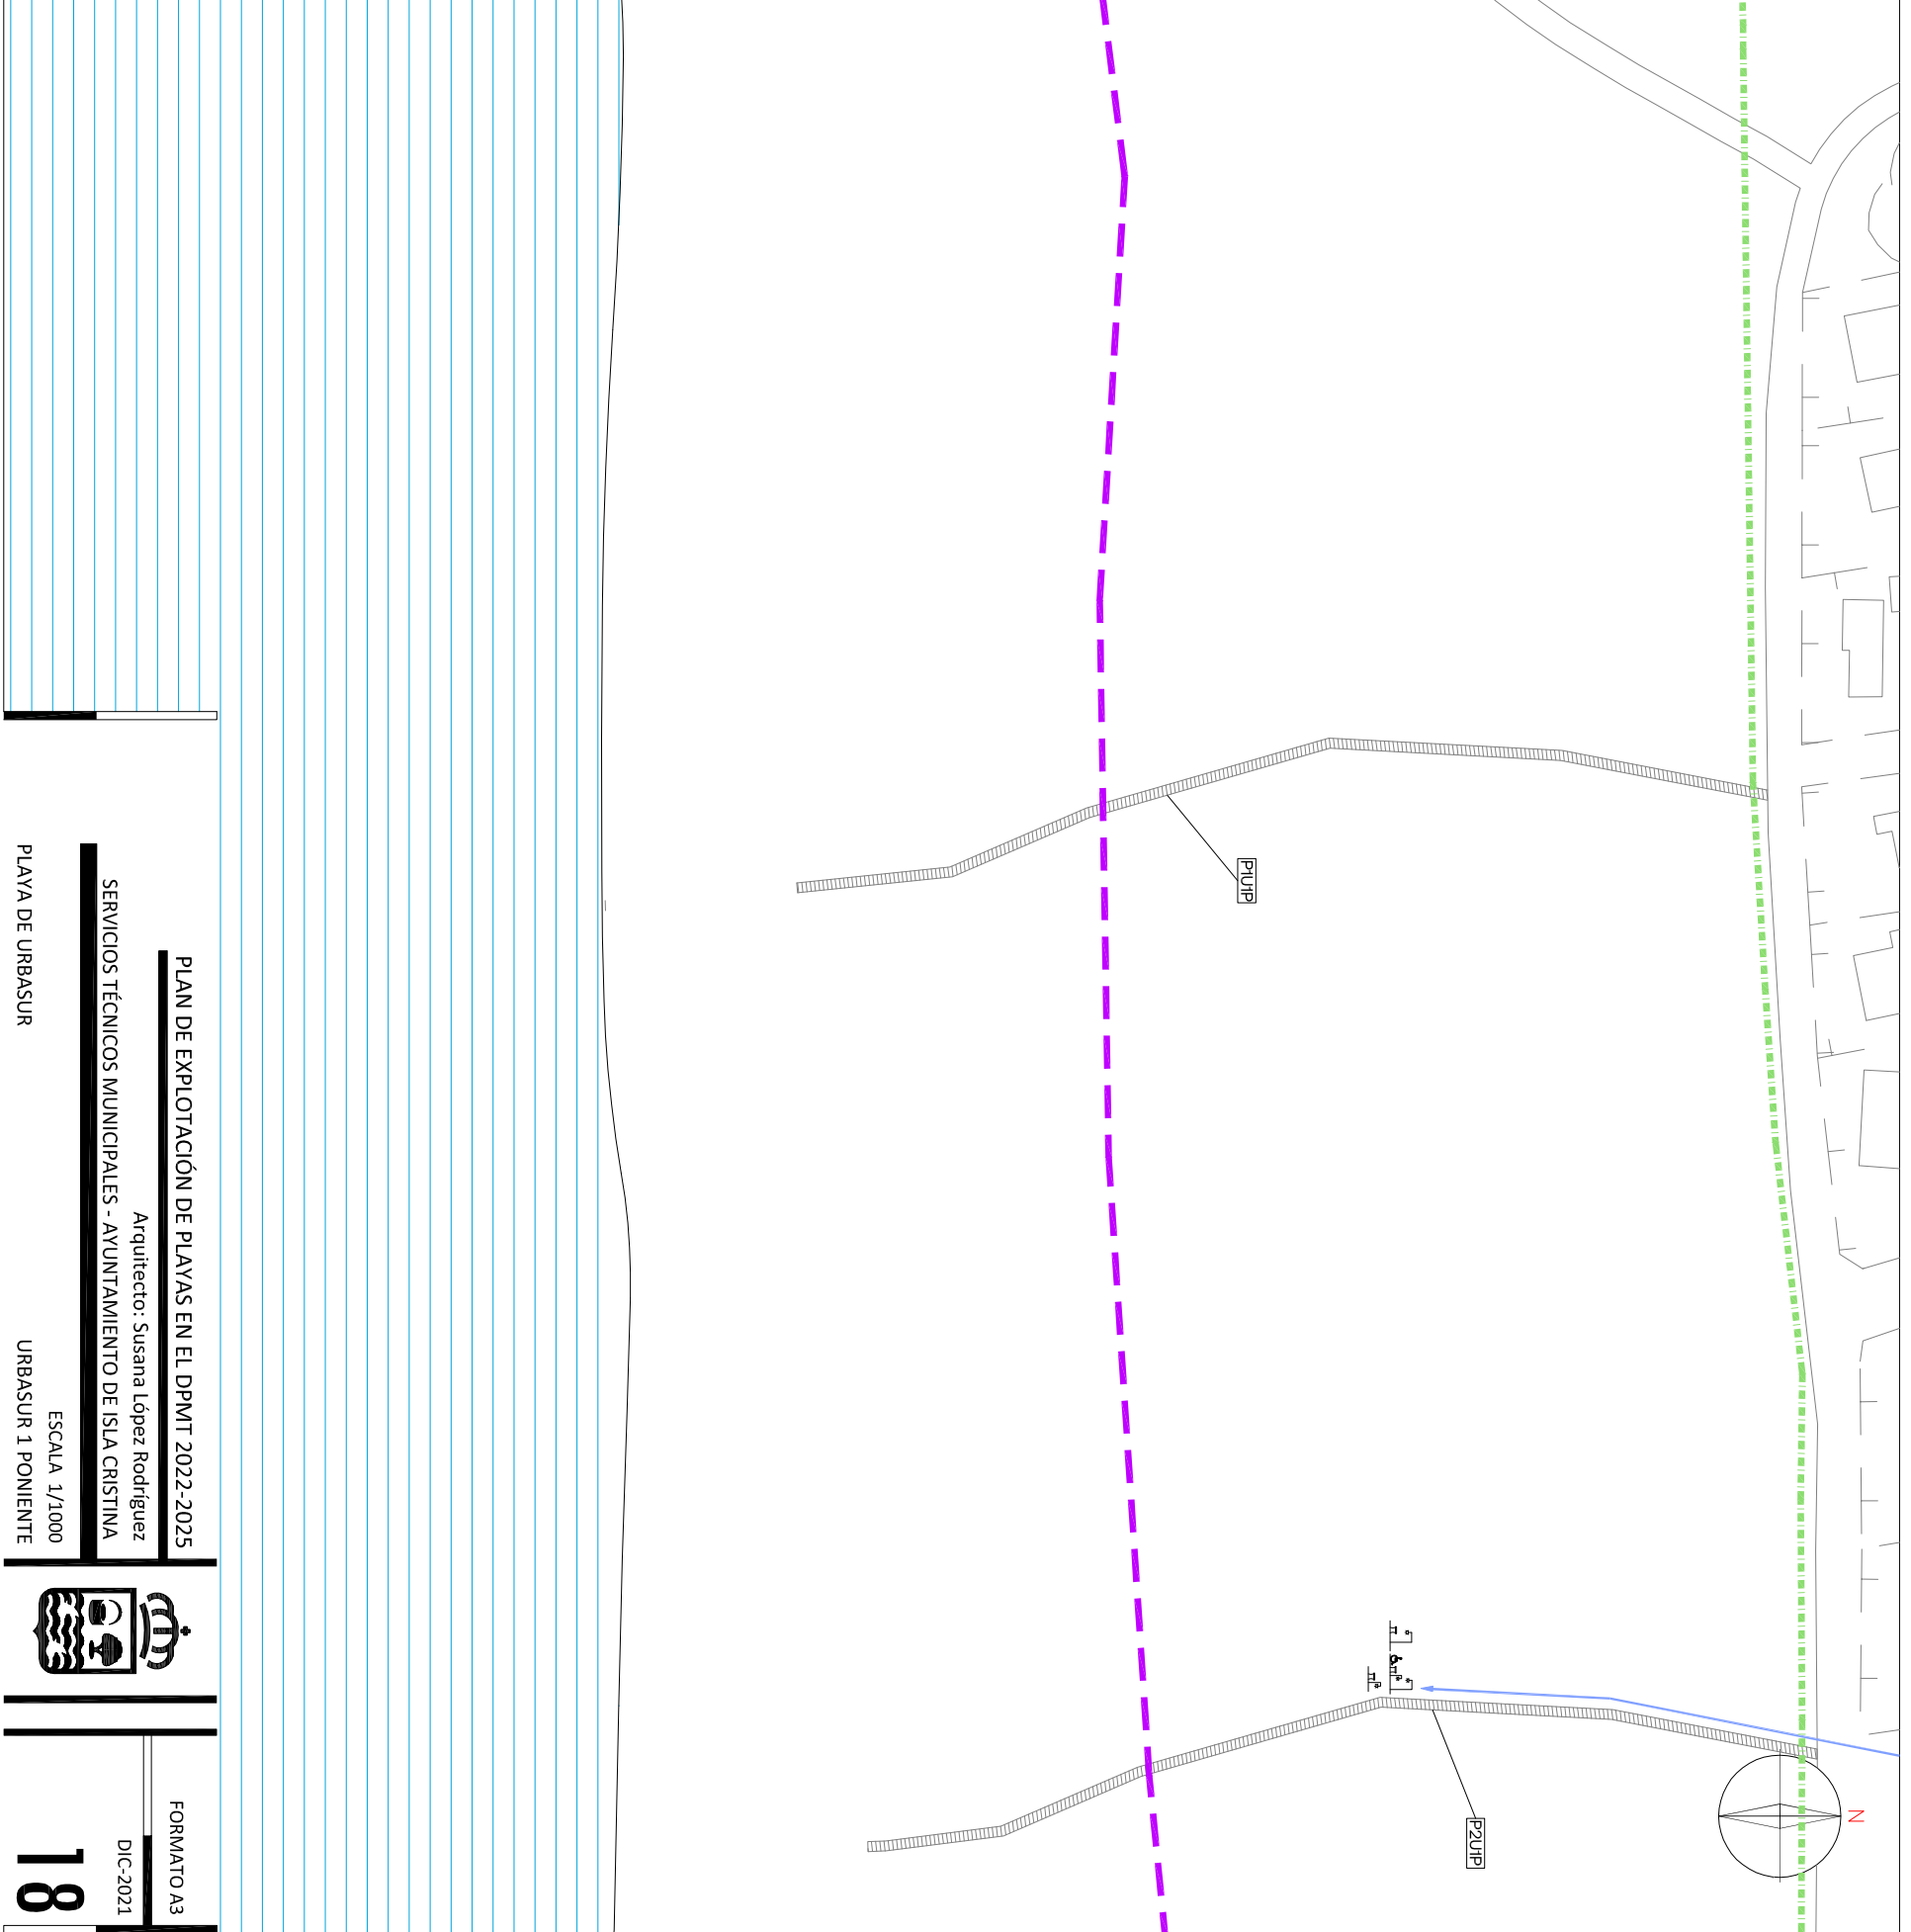

PLAN DE EXPLOTACIÓN DE PLAYAS EN EL DPMT 2022-2025
 Arquitecto: Susana López Rodríguez
 SERVICIOS TÉCNICOS MUNICIPALES - AYUNTAMIENTO DE ISLA CRISTINA
 ESCALA 1/1000
 URBASUR 1 PONIENTE
 PLAYA DE URBASUR

FORMATO A3
 DIC-2021
18

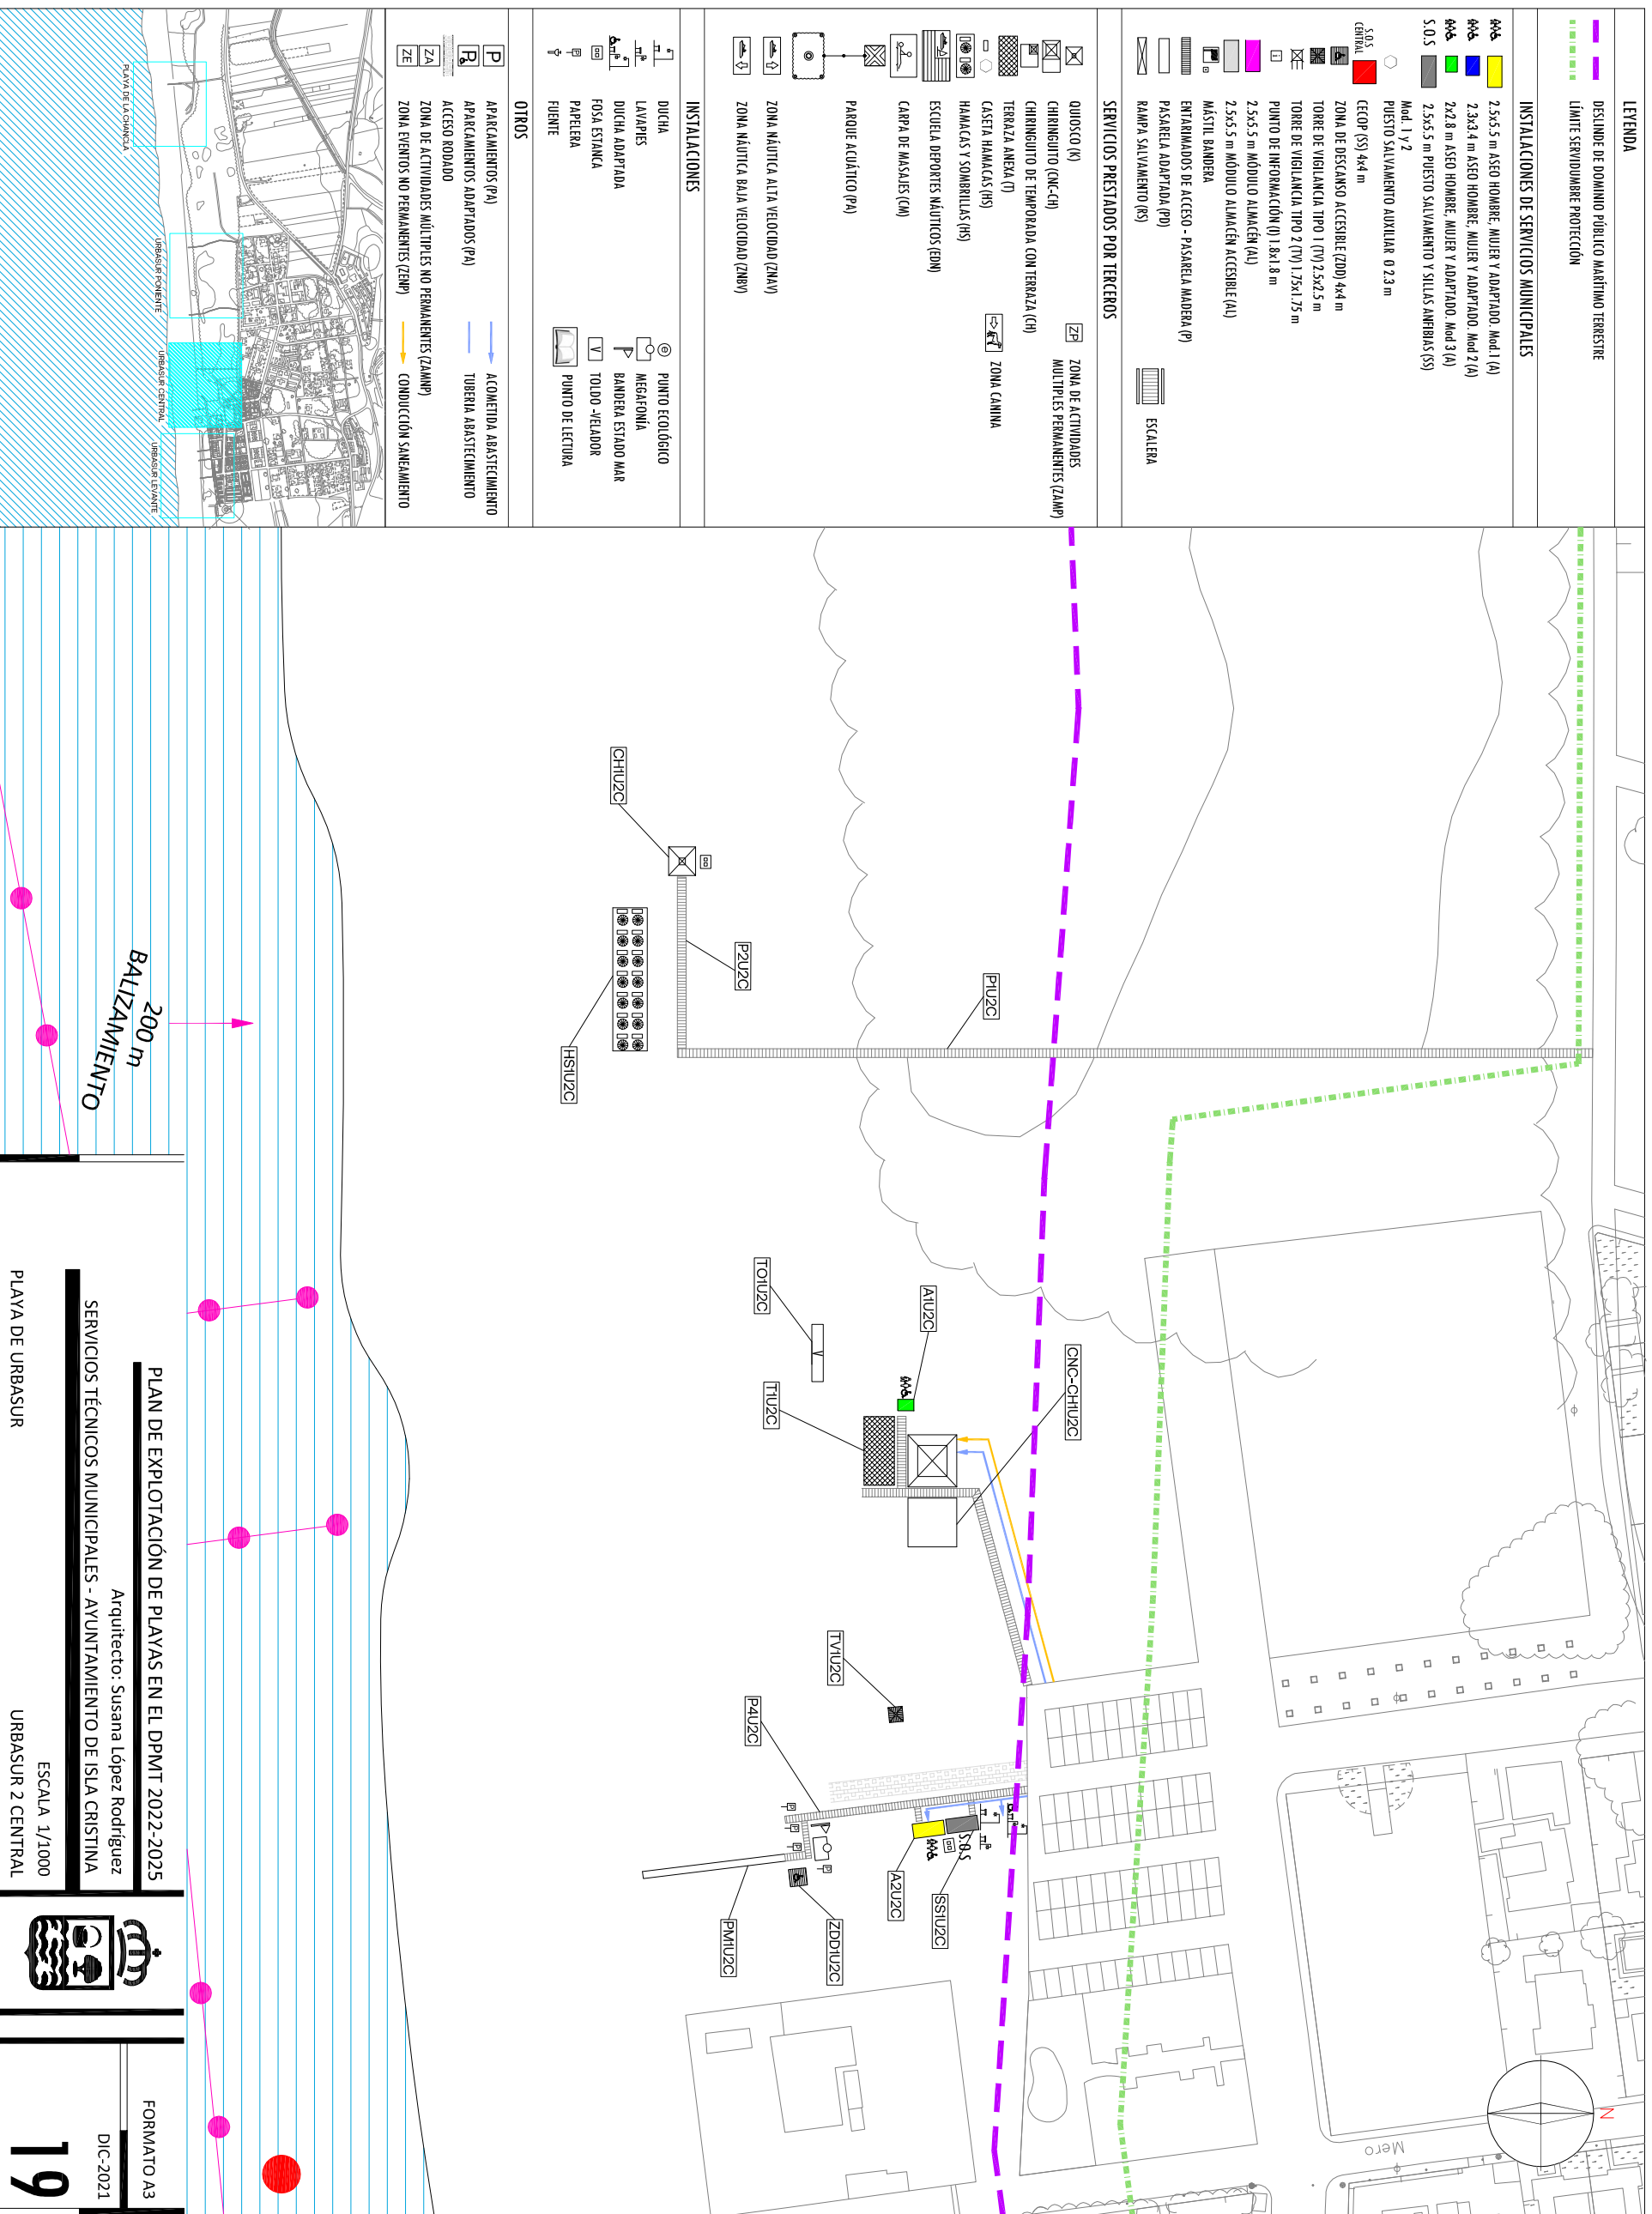

LEYENDA

- DESLINDE DE DOMINIO PÚBLICO MARÍTIMO TERRESTRE
- LÍMITE SERVIDUMBRE PROTECCIÓN

INSTALACIONES DE SERVICIOS MUNICIPALES

- 2.5x3.5 m ASEO HOMBRE, MUJER Y ADAPTADO, Mod 1 (A)
- 2.3x3.4 m ASEO HOMBRE, MUJER Y ADAPTADO, Mod 2 (A)
- 2x2.8 m ASEO HOMBRE, MUJER Y ADAPTADO, Mod 3 (A)
- 2.5x3.5 m PUESTO SALVAMENTO Y SILLAS ANEBRILAS (SS)
- Mod 1 y 2
- PUESTO SALVAMENTO AUXILIAR Ø 2.3 m
- S.O.S. CENTRAL
- CECOP (SS) 4x4 m
- ZONA DE DESCANSO ACCESIBLE (ZDD) 4x4 m
- TORRE DE VIGILANCIA TIPO 1 (TV) 2.5x2.5 m
- TORRE DE VIGILANCIA TIPO 2 (TV) 1.25x1.75 m
- PUNTO DE INFORMACIÓN (I) 1.8x1.8 m
- 2.5x3.5 m MÓDULO ALMACÉN (AM)
- 2.5x3.5 m MÓDULO ALMACÉN ACCESIBLE (AI)
- MÁSTIL BANDERA
- ENTARMADOS DE ACCESO - PASARELA MADERA (P)
- PASARELA ADAPTADA (PA)
- RAMPA SALVAMENTO (RS)
- ESCALERA

SERVICIOS PRESTADOS POR TERCEROS


- QUIOSCO (K)
- CHIRINGUITO (CNC-CH)
- CHIRINGUITO DE TEMPORADA CON TERRAZA (CH)
- TERRAZA ANEJA (T)
- CASETA HAMACAS (HS)
- HAMACAS Y SOMBRILLAS (HS)
- ESCUELA DEPORTES NAUTICOS (EDN)
- CARPA DE MASAJES (CM)
- PARQUE ACUÁTICO (PA)
- ZONA NAUTICA ALTA VELOCIDAD (ZNAV)
- ZONA NAUTICA BAJA VELOCIDAD (ZNBV)
- ZONA DE ACTIVIDADES MULTIPLES PERMANENTES (ZAMP)
- ZONA CANINA

INSTALACIONES


- DUCHA
- LAVAPIS
- DUCHA ADAPTADA
- FOSA ESTANCA
- PAPELERA
- FUENTE
- PUNTO ECOLÓGICO
- MEGAFONIA
- BANDERA ESTADU MAR
- TODOO -HELADOR
- PUNTO DE LECTURA

OTROS

- APARCAMIENTOS (PA)
- APARCAMIENTOS ADAPTADOS (PA)
- ACCESO RODADO
- ZONA DE ACTIVIDADES MULTIPLES NO PERMANENTES (ZAMPN)
- ZONA EVENTOS NO PERMANENTES (ZENP)
- CONDUCCIÓN SANEAMIENTO
- ACOMETIDA ABASTECIMIENTO
- TUBERIA ABASTECIMIENTO

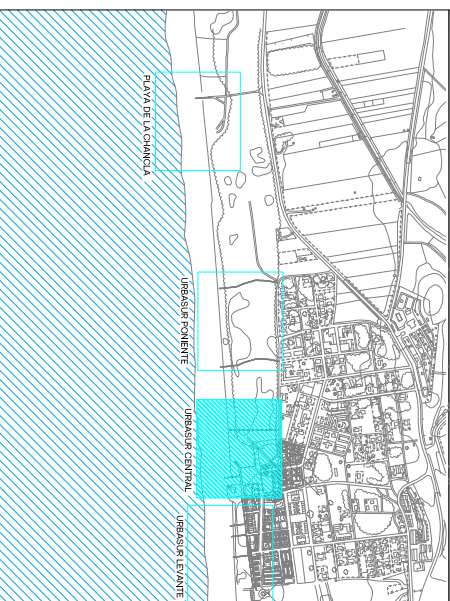

PLAN DE EXPLOTACIÓN DE PLAYAS EN EL DPMT 2022-2025
 Arquitecto: Susana López Rodríguez
SERVICIOS TÉCNICOS MUNICIPALES - AYUNTAMIENTO DE ISLA CRISTINA
 ESCALA 1/1000
URBASUR 2 CENTRAL

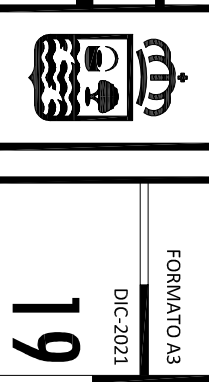

FORMATO A3
 DIC-2021
19






BEACH TENT



TOLDO VELADOR

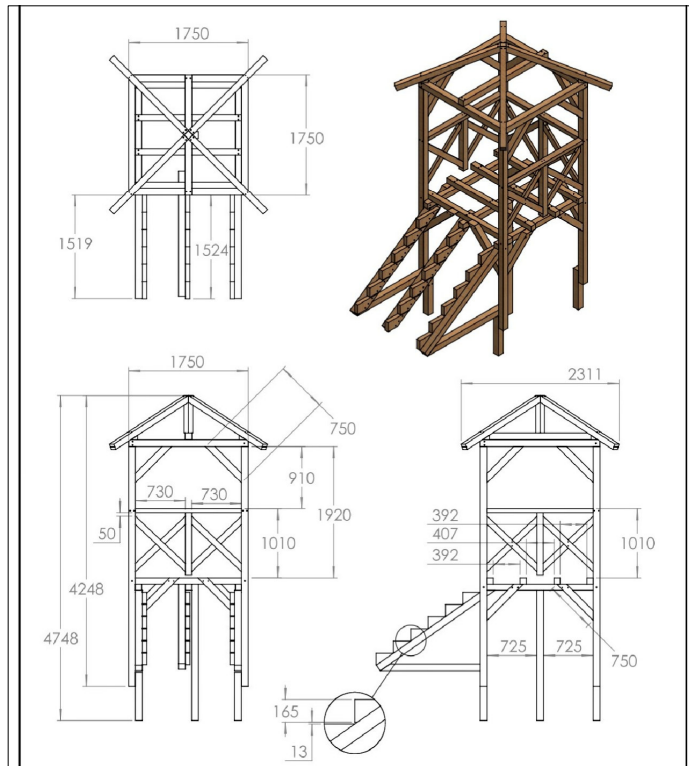

TORRE DE VIGILANCIA TIPO 2

PLAN DE EXPLOTACIÓN DE PLAYAS EN EL DPMT 2022-2025

Arquitecto: Susana López Rodríguez
SERVICIOS TÉCNICOS MUNICIPALES - AYUNTAMIENTO DE ISLA CRISTINA

S/E
DETALLES 3



FORMATO A4

NOV-2021