



ALZADO FRONTAL

PLAN DE EXPLOTACIÓN DE PLAYAS EN EL DPMT 2022-2025  
 Arquitecto: Susana López Rodríguez  
 SERVICIOS TÉCNICOS MUNICIPALES - AYUNTAMIENTO DE ISLA CRISTINA  
 PLAYA DE LA GAVIOTA LEVANTE DETALLES DE CHIRINGUITO/KIOSCO (1) Código CH1GL  
 1/50

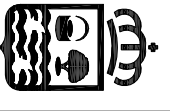

FORMATO A3  
 ENE/2022  
**D1**

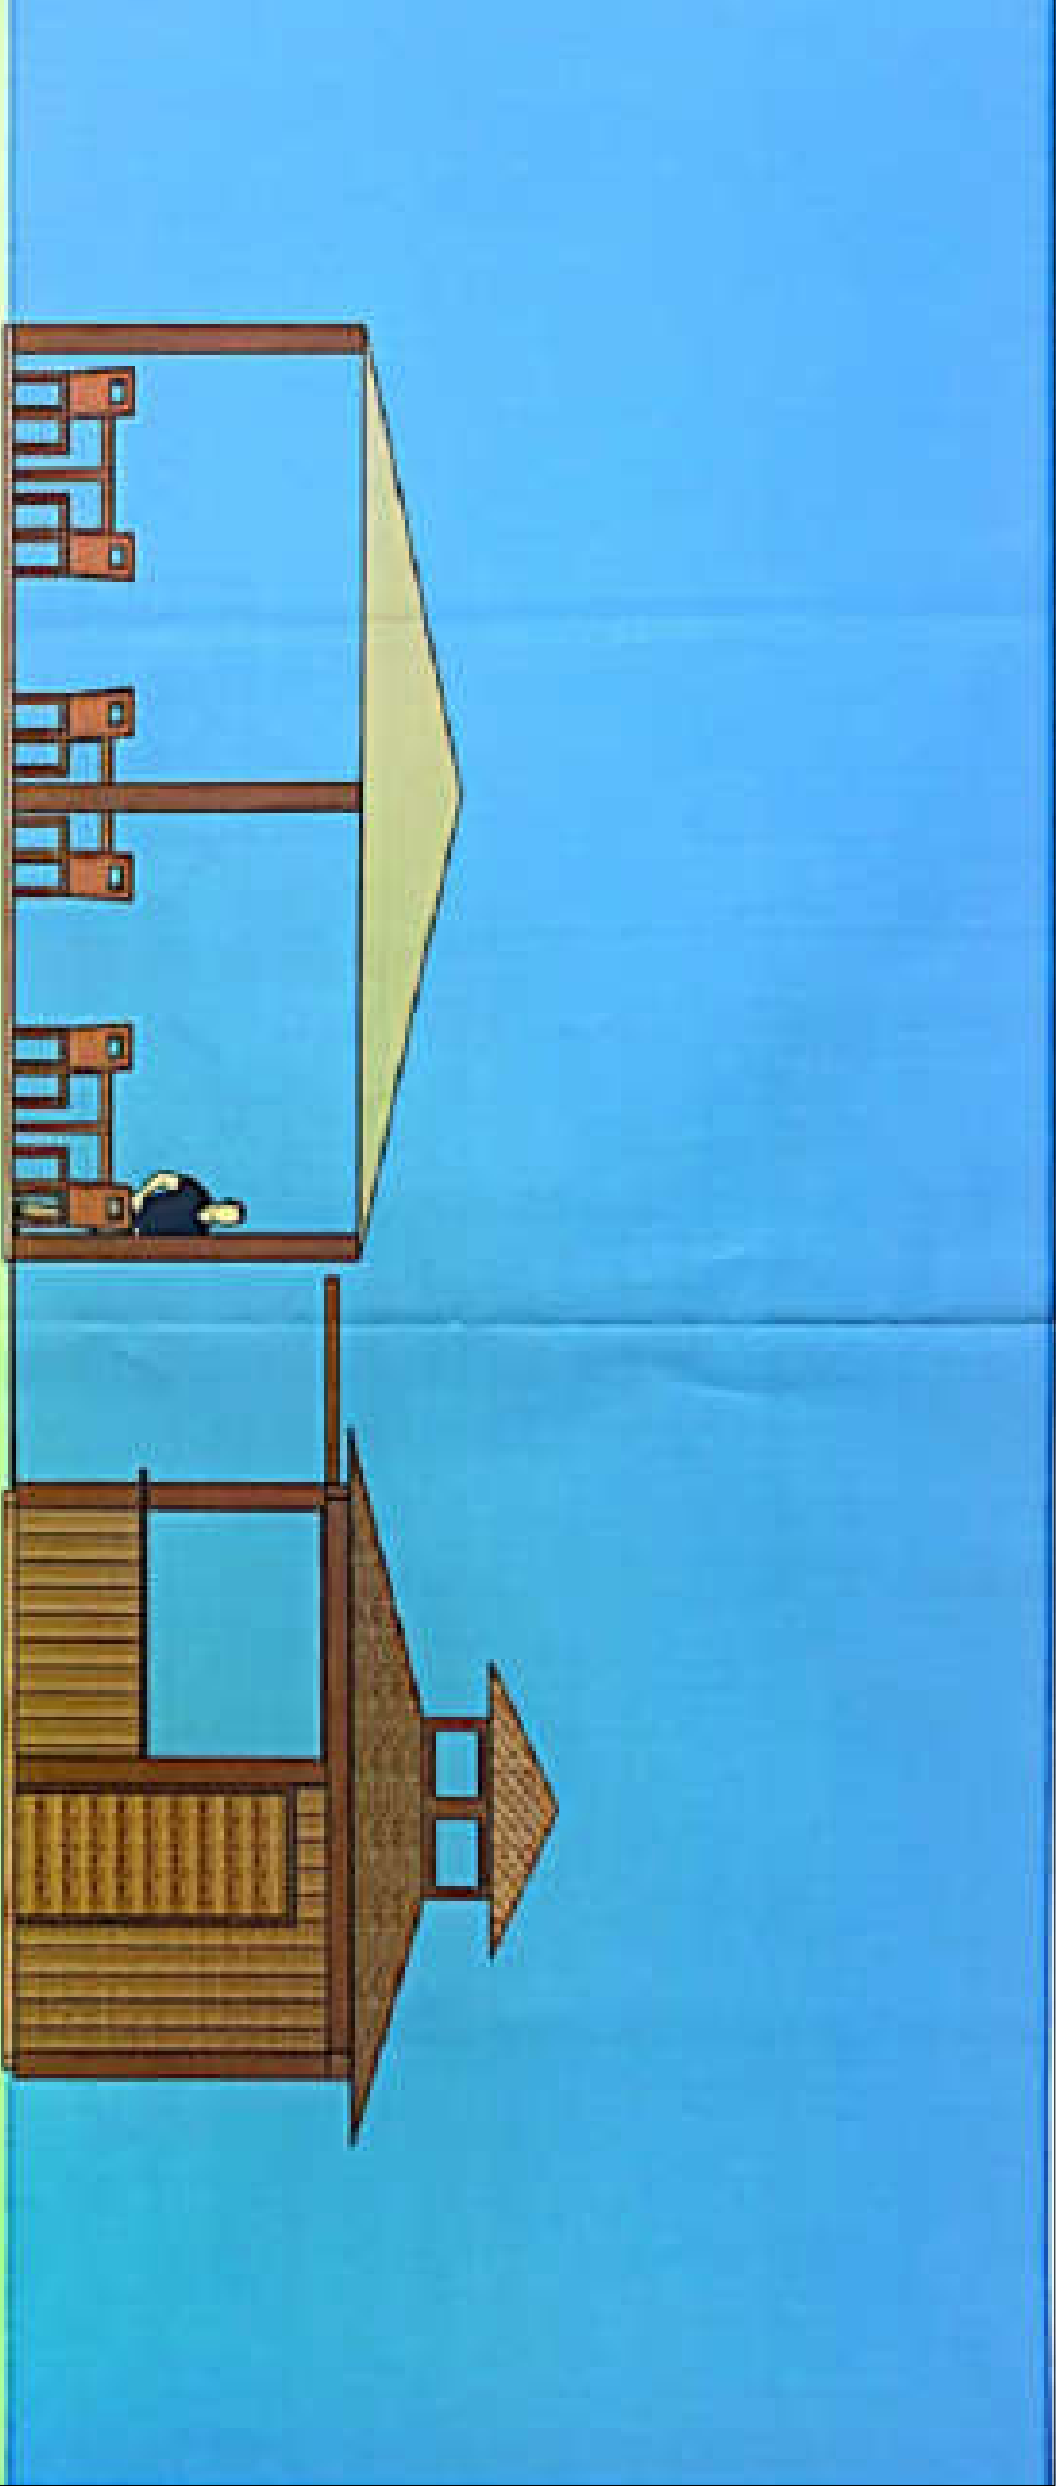

ALZADO LATERAL

PLAN DE EXPLOTACIÓN DE PLAYAS EN EL DPMT 2022-2025  
Arquitecto: Susana López Rodríguez  
SERVICIOS TÉCNICOS MUNICIPALES - AYUNTAMIENTO DE ISLA CRISTINA  
1/50  
PLAYA DE LA GAVIOTA LEVANTE DETALLES DE CHIRINGUITO/KIOSCO (2) Código CH1GL



FORMATO A3  
ENE/2022  
**D2**



Para descargar una copia de este documento consulte la siguiente página web

Código Seguro de Validación 88cc1c0bbb04bb4a511622355012f9001

Url de validación

<https://sedesmp/fica03.abscis/cloud.com/abscis/idiar/xabsaweb/castellano/asp/verificadorfirma.asp?NodoAbscisini=051>

Metadatos

Origen: Origen ciudadano Estado de elaboración: Original



FORMATO A3  
ENE/2022

**D3**




PLAYA DE LA GAVIOTA LEVANTE DETALLES DE CHIRINGUITO/KIOSCO (3) Codigo CH1GL

S/E

PLAN DE EXPLOTACIÓN DE PLAYAS EN EL DPMT 2022-2025

Arquitecto: Susana López Rodríguez

SERVICIOS TÉCNICOS MUNICIPALES - AYUNTAMIENTO DE ISLA CRISTINA

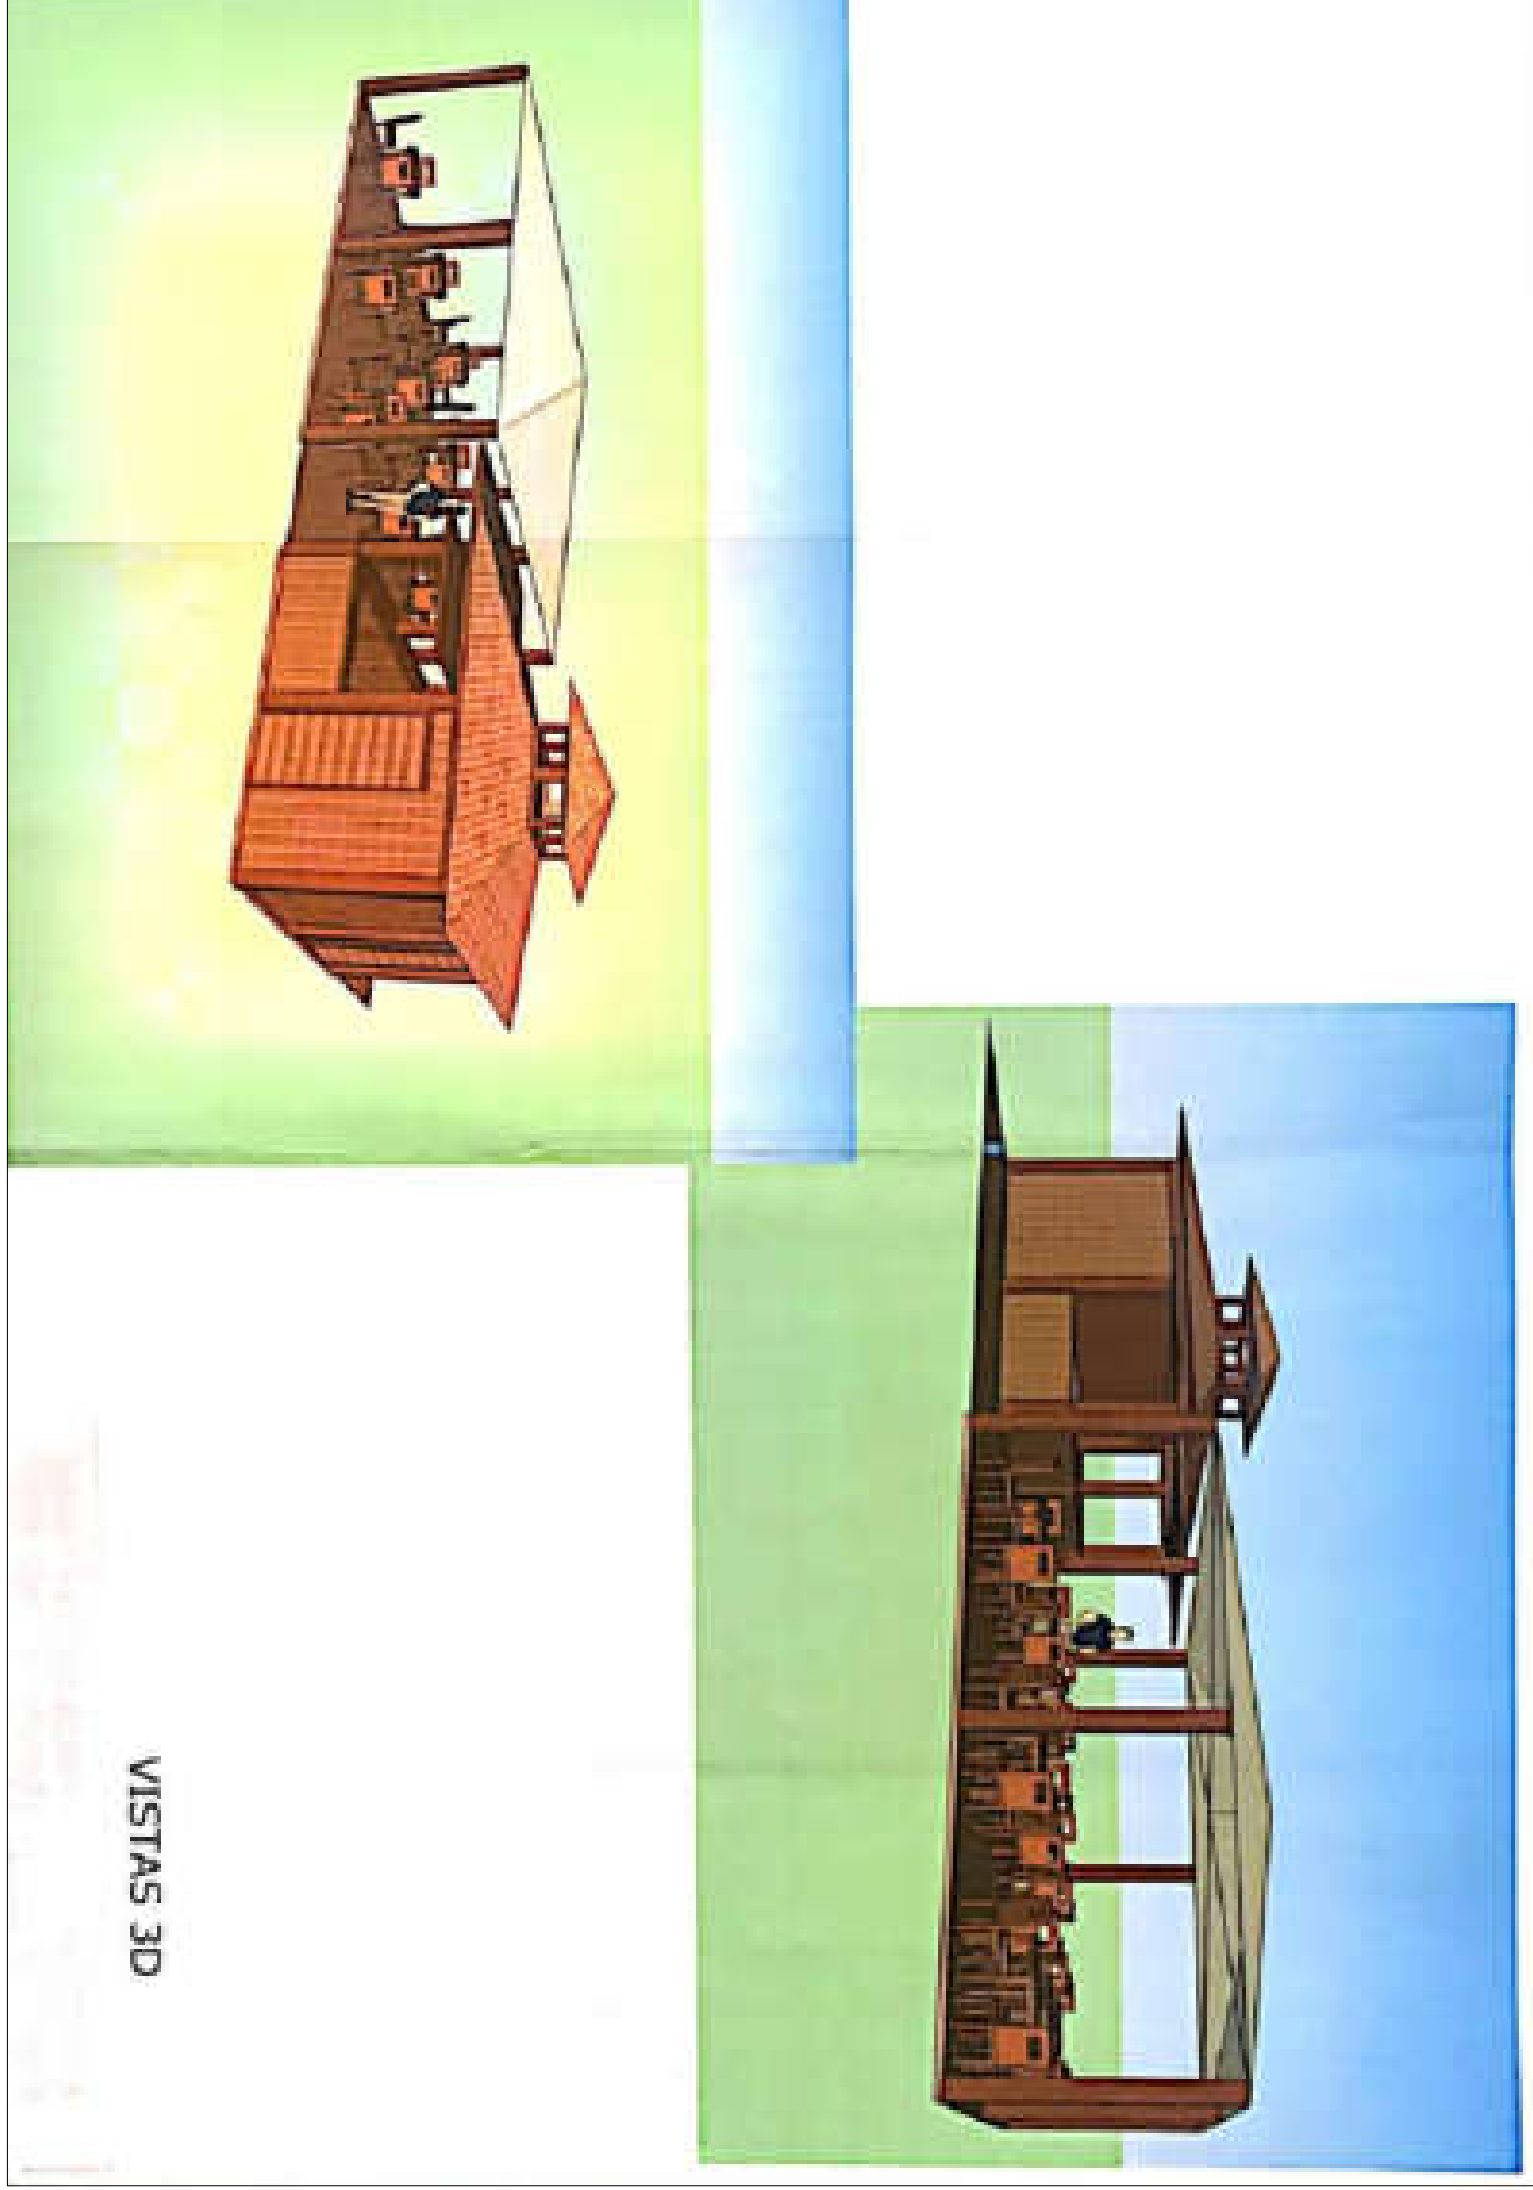

VISTAS 3D



Para descargar una copia de este documento consulte la siguiente página web

Código Seguro de Validación 88cc1c0bbb04bb4a5f11622355012f9001



Url de validación <https://sedesmp/fica03.abscscloud.com/abscs/tdf/arx/idiar/xabsaweb/castellano/asp/verificadorfirma.asp?NodoAbsisni=051>

Metadatos Origen: Origin ciudadano Estado de elaboración: Original

**D4**

FORMATO A3  
ENE/2022

PLAN DE EXPLOTACIÓN DE PLAYAS EN EL DPMT 2022-2025  
Arquitecto: Susana López Rodríguez  
SERVICIOS TÉCNICOS MUNICIPALES - AYUNTAMIENTO DE ISLA CRISTINA  
PLAYA PARQUE LITORAL DETALLES DE CHIRINGUITO/KIOSCO (1) Código CHIPLR  
1/50

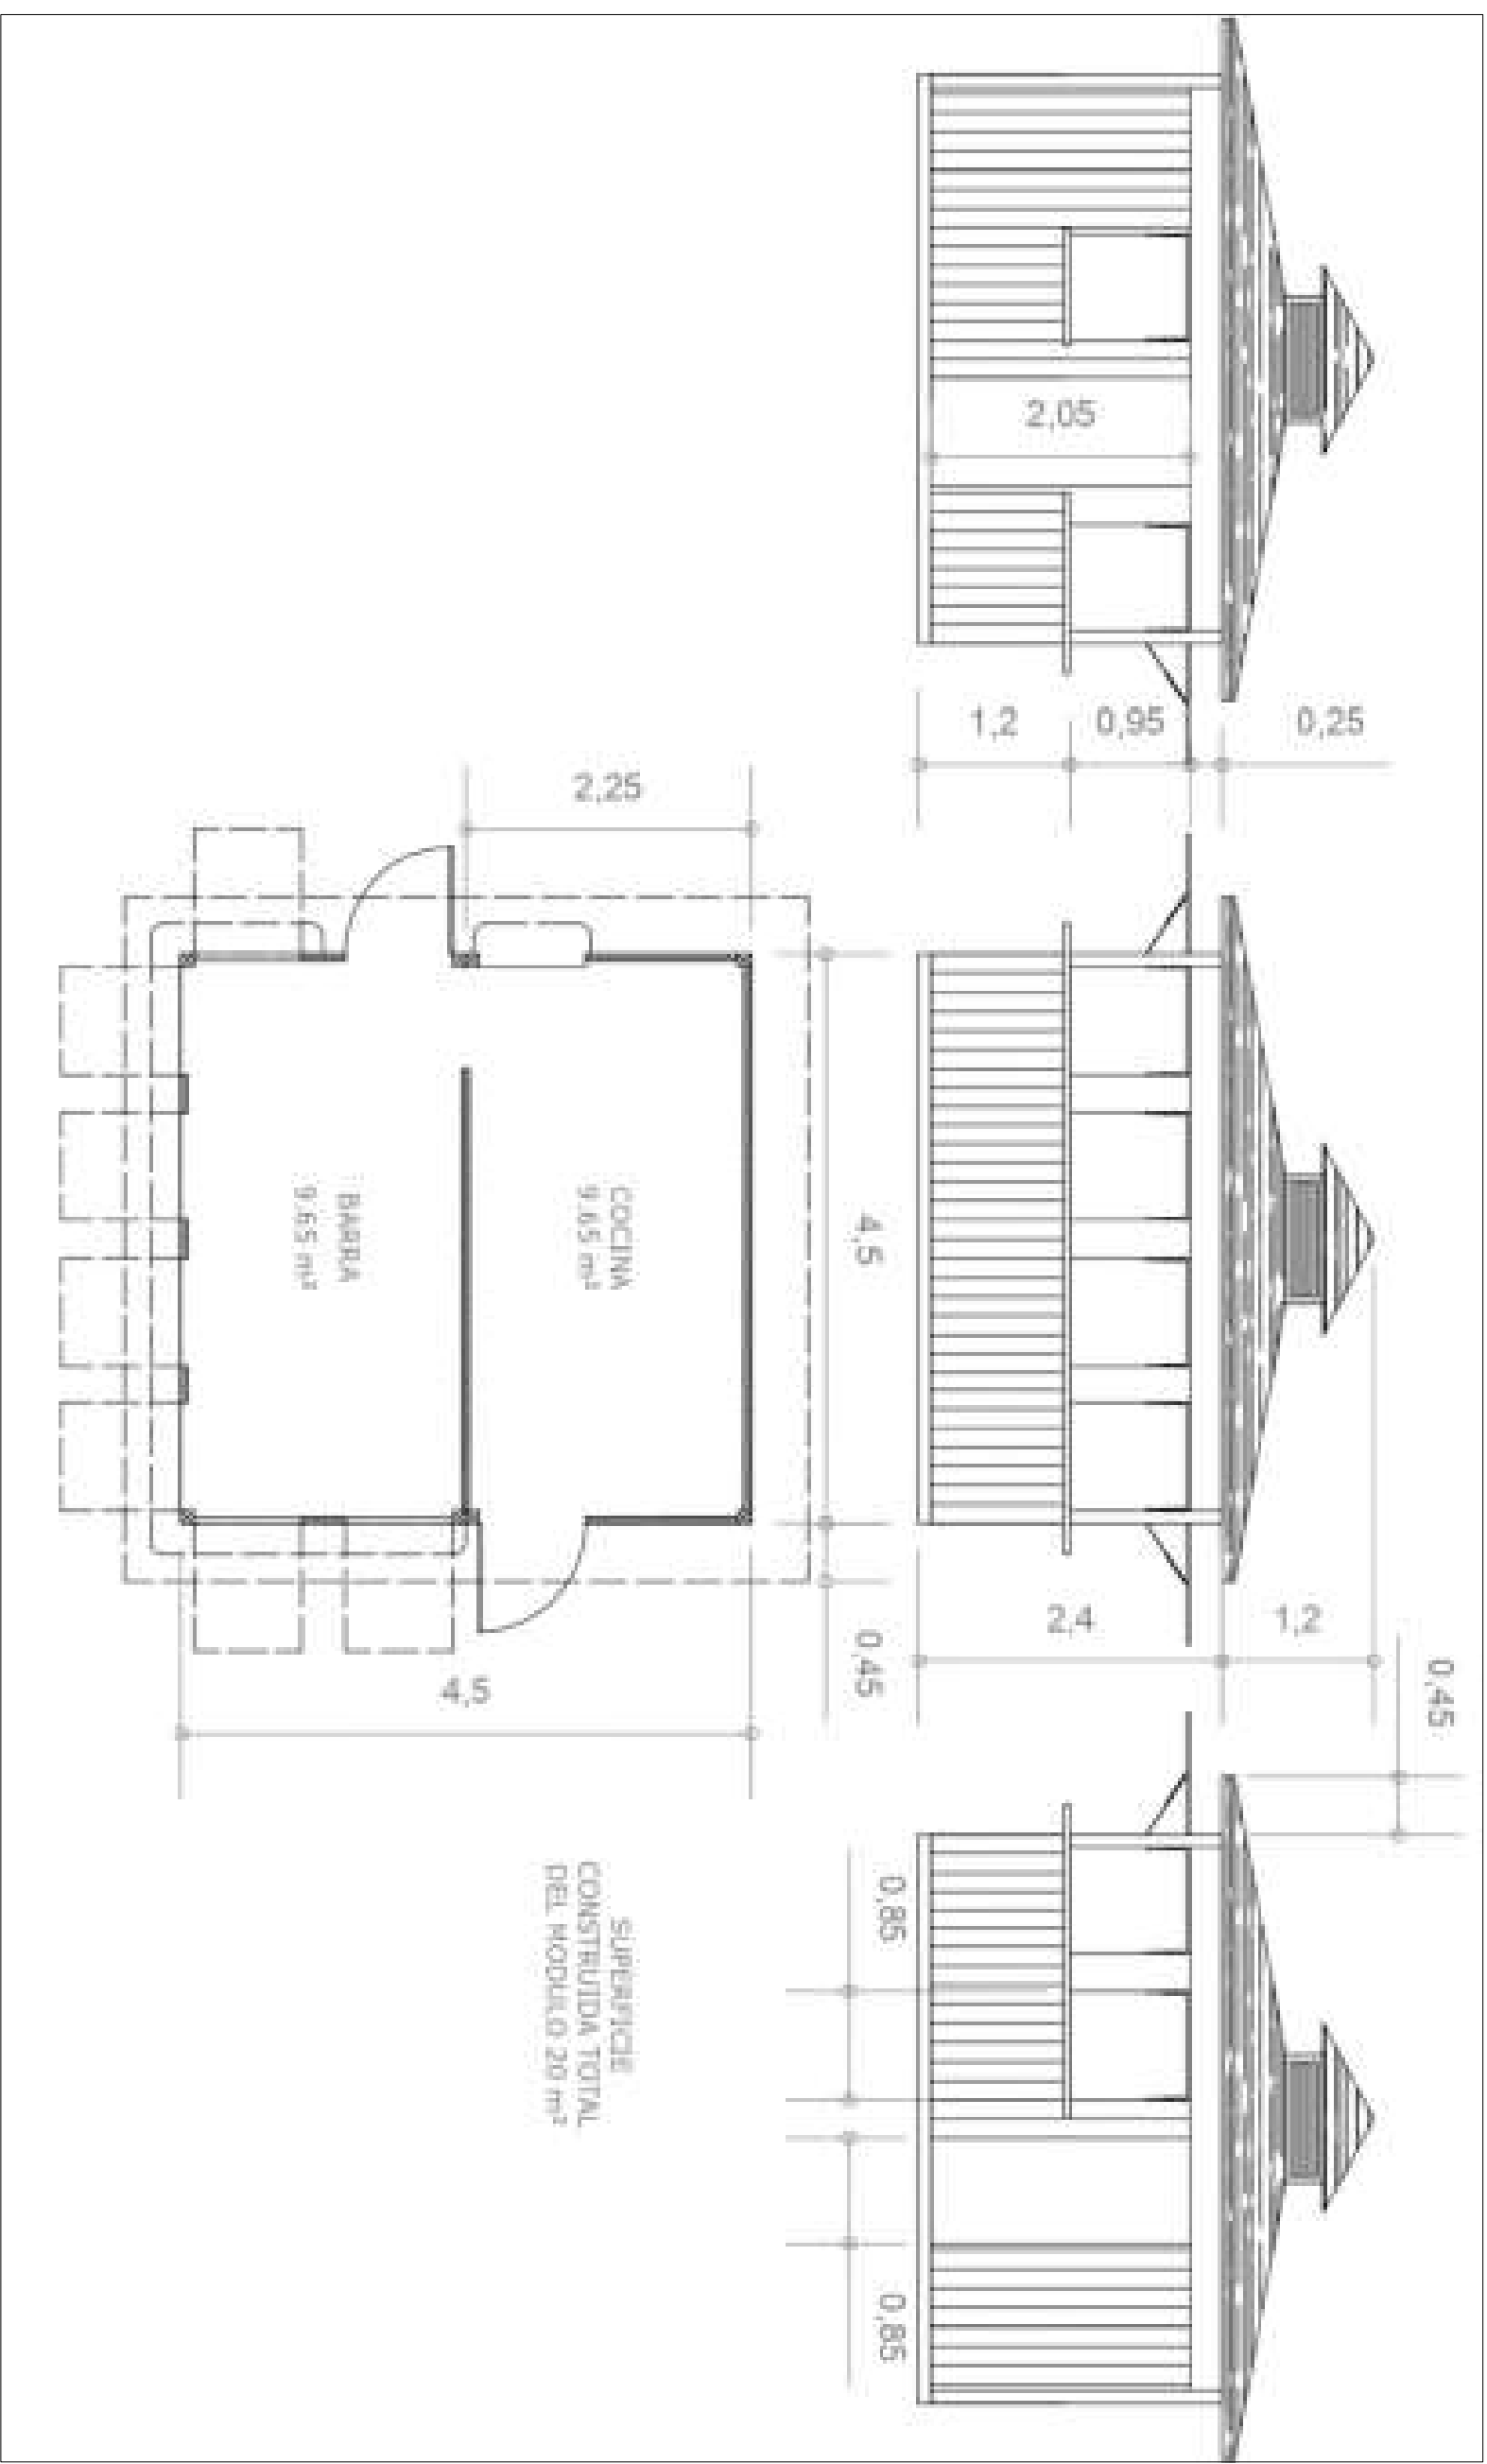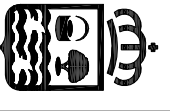

Para descargar una copia de este documento consulte la siguiente página web

Código Seguro de Validación 88cc1c0bbb04bb4a511622355012f9001

Url de validación

<https://sedesmp/fica03.absciscloud.com/abscis/idiar/xabsaweb/castellano/asp/verificadorfirma.asp?Nodo=Absisini-051>

Metadatos

Origen: Origen ciudadano Estado de elaboración: Original



FORMATO A3  
ENE/2022  
**D5**



PLAN DE EXPLOTACIÓN DE PLAYAS EN EL DPMT 2022-2025  
Arquitecto: Susana López Rodríguez  
SERVICIOS TÉCNICOS MUNICIPALES - AYUNTAMIENTO DE ISLA CRISTINA  
PLAYA PARQUE LITORAL DETALLES DE CHIRINGUITO/KIOSCO (2) Código CH1PLR  
1/100

