

PLAN DE EXPLOTACIÓN DE PLAYAS EN EL DPMT 2022-2025
Arquitecto: Susana López Rodríguez
SERVICIOS TÉCNICOS MUNICIPALES - AYUNTAMIENTO DE ISLA CRISTINA
PLAYA SANTANA LEVANTE DETALLES DE CHIRINGUITO/KIOSCO (1) CodigotT1CSL
1/100



FORMATO A3
ENE/2022
D8



Metadatos

Origen: Origen ciudadano Estado de elaboración: Original

Url de validación

<https://sedesmp/fica03.abisiscloud.com/abisis/df/arx/idiar/xabsaweb/castellano/asp/verificadorfirma.asp?NodeAbsisini=051>

Código Seguro de Validación 88cc1c0bbb04bb4a5f11622355012f9001

Para descargar una copia de este documento consulte la siguiente página web

SUSANA LÓPEZ RODRÍGUEZ

25/01/2022

JEFATURA SERVICIO URBANISMO Y VIVIENDA

Firma 1 de 1

Para descargar una copia de este documento consulte la siguiente página web

Código Seguro de Validación 88cc1c0bbb04bb4a5f11622355012f9001

Url de validación <https://sedesmp/fica03.abisiscloud.com/abisis/idiar/xabsaweb/castellano/asp/verificadorfirma.asp?NodoAbsisini=051>

Metadatos Origen: Ciudadano Estado de elaboración: Original




PLAYA SANTANA LEVANTE DETALLES DE CHIRINGUITO/KIOSCO (3) CódigoT1CSL

1/150

PLAN DE EXPLOTACIÓN DE PLAYAS EN EL DPMT 2022-2025
Arquitecto: Susana López Rodríguez
SERVICIOS TÉCNICOS MUNICIPALES - AYUNTAMIENTO DE ISLA CRISTINA

FORMATO A3
ENE/2022
D10

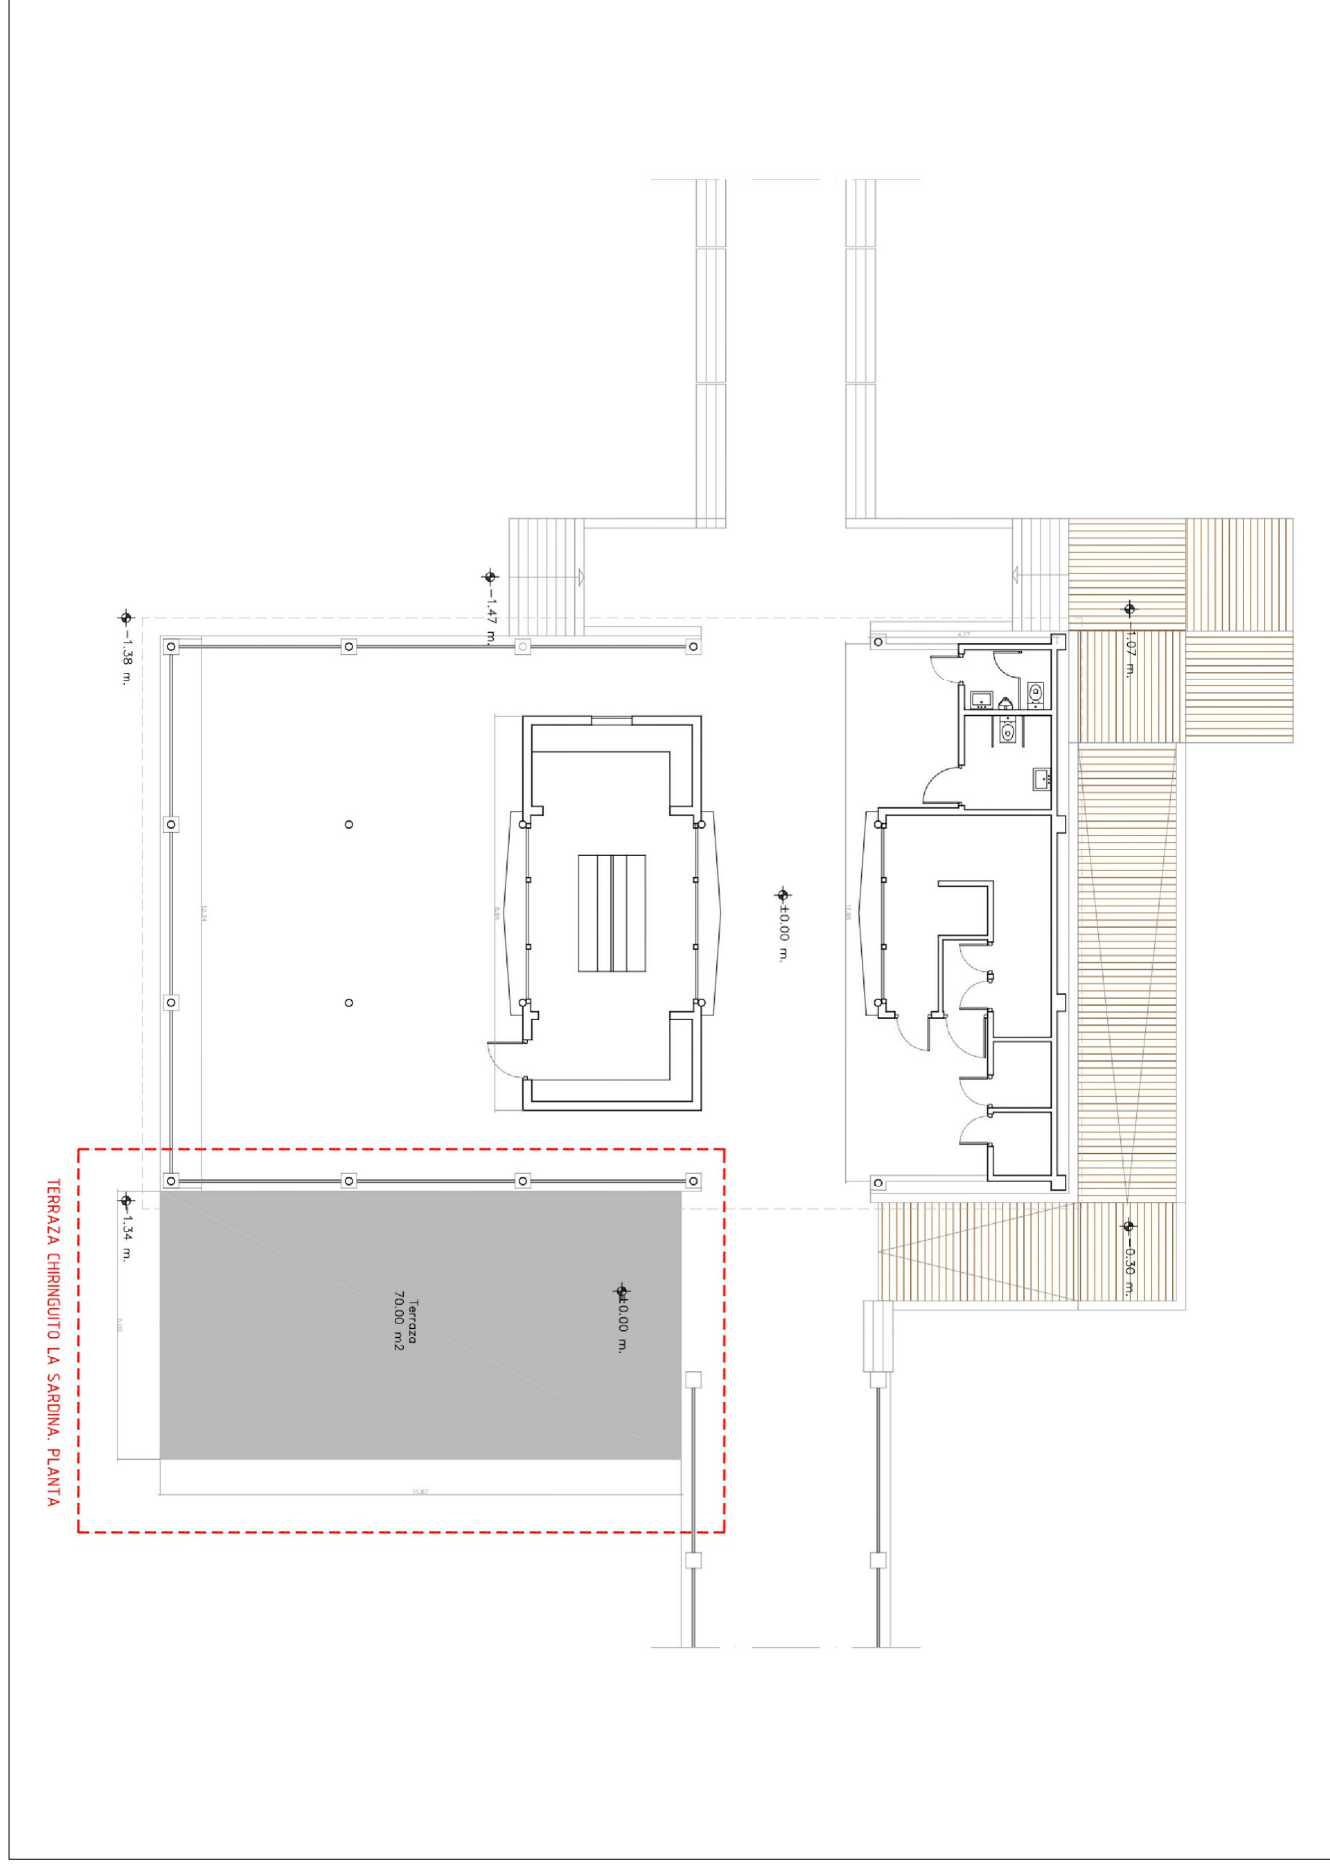




Para descargar una copia de este documento consulte la siguiente página web

Código Seguro de Validación 88cc1c0bbb04bb4a5f11622355012f9001

Url de validación <https://sede.smp/fica03.absiscloud.com/absis/idiar/xabsaweb/castellano/asp/verificadorfirma.asp?NodoAbsisini=051>


Metadatos

Origen: Original Estado de elaboración: Original

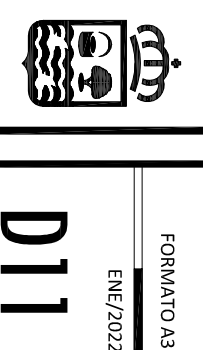

PLAN DE EXPLOTACIÓN DE PLAYAS EN EL DPMT 2022-2025
 Arquitecto: Susana López Rodríguez
 SERVICIOS TÉCNICOS MUNICIPALES - AYUNTAMIENTO DE ISLA CRISTINA
 PLAYA CENTRAL 2 LEVANTE DETALLES DE CHIRINGUITO/KIOSCO (1) CódigoCH1C2L
 1/50



FORMATO A3
 ENE/2022
D11

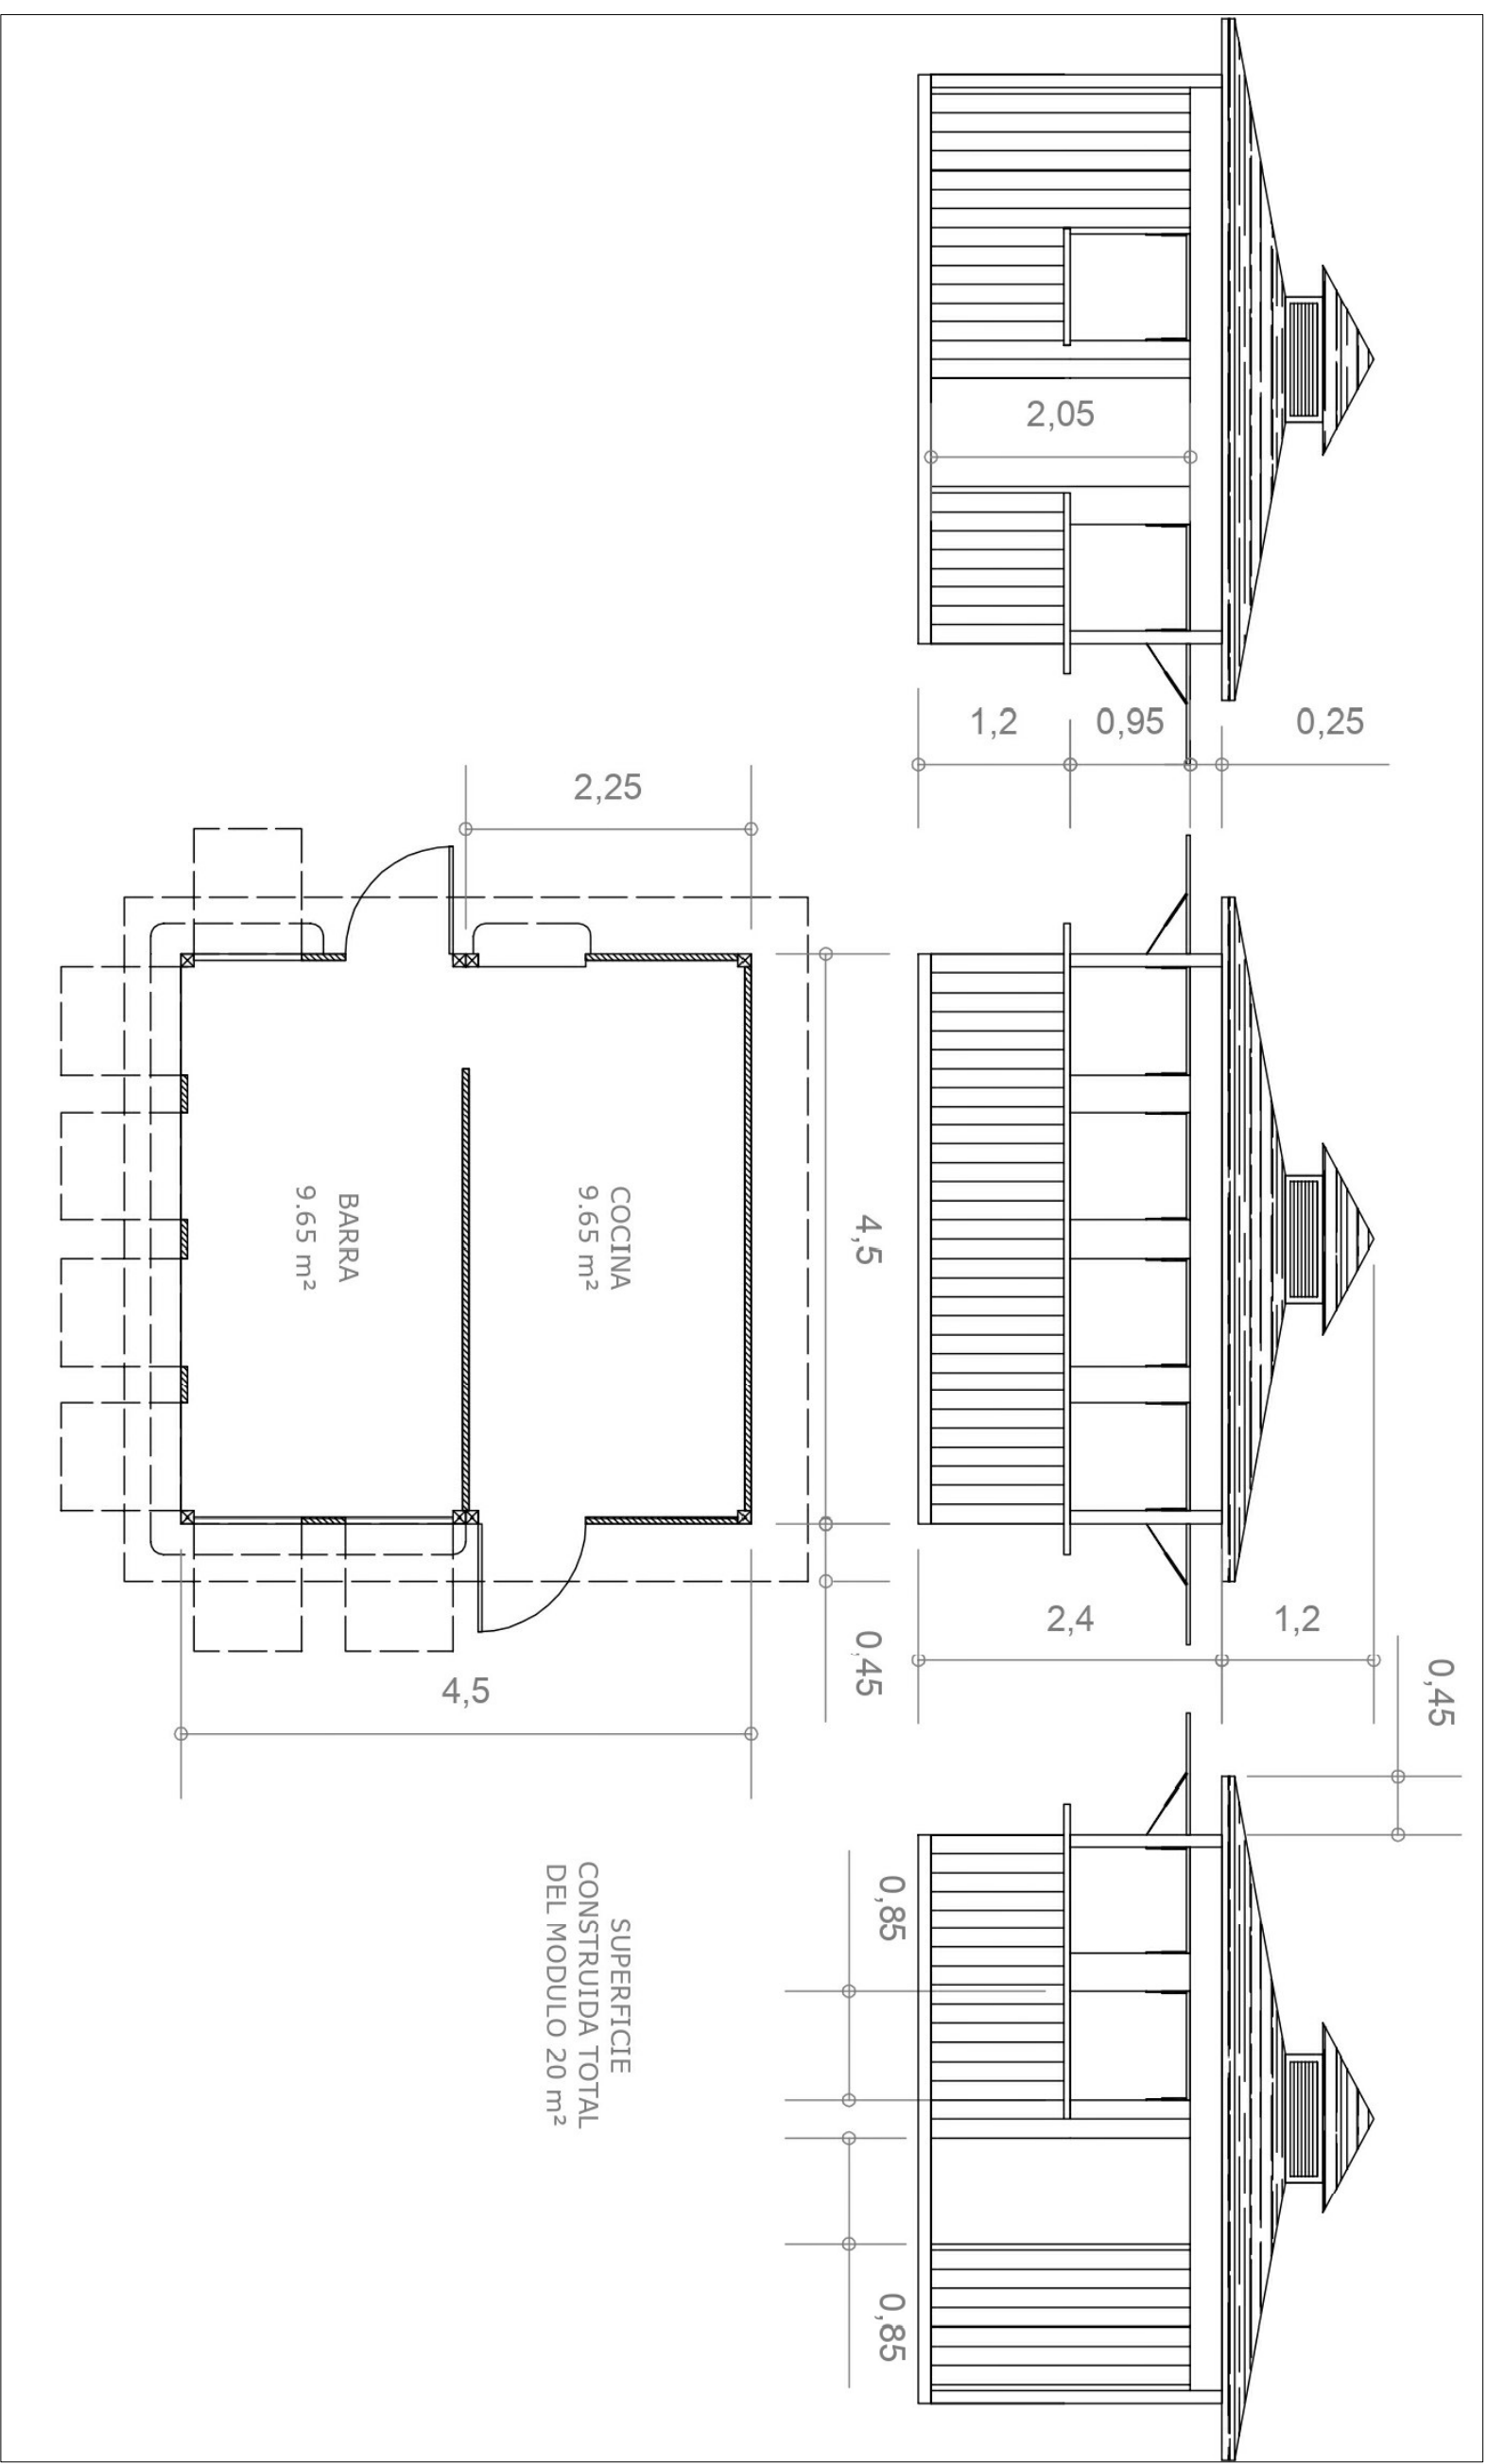

SUPERFICIE CONSTRUIDA TOTAL DEL MODULO 20 m²




PLANTA SUP. 70.00m²

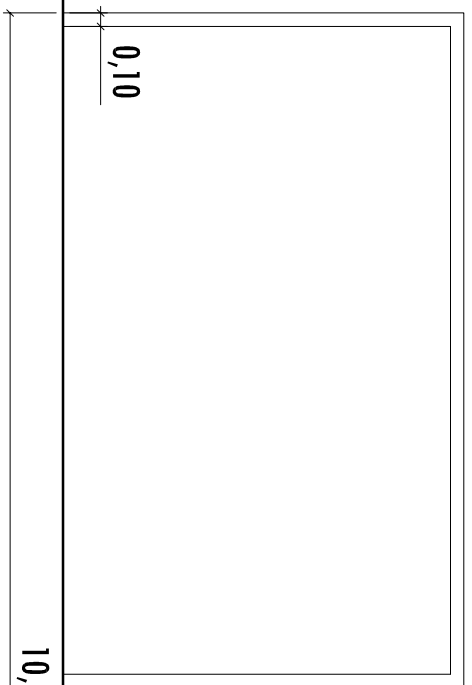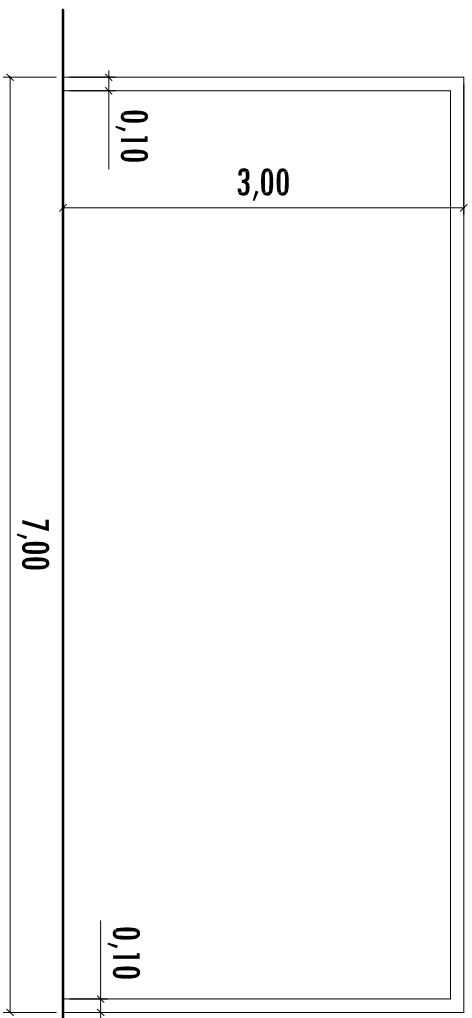

ALZADOS


PLAN DE EXPLOTACIÓN DE PLAYAS EN EL DPMT 2022-2025
 Arquitecto: Susana López Rodríguez
 SERVICIOS TÉCNICOS MUNICIPALES - AYUNTAMIENTO DE ISLA CRISTINA
 PLAYA CENTRAL 3 CAMPING DETALLE DE TERRAZA ANEXA Código TIC3C 1/50

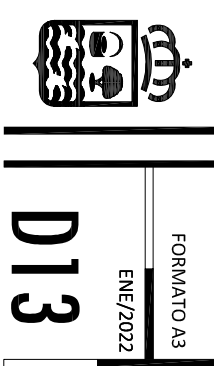




Para descargar una copia de este documento consulte la siguiente página web
 Código Seguro de Validación 88cc1c0bbb04bb4a511622355012f9001
 Url de validación <https://sede.smp/fica03.abasis/cloud.com/abasis/idiar/xabsaweb/castellano/asp/verificadorfirma.asp?NodoAbsisini=051>
 Metadatos Origen: Origen ciudadano Estado de elaboración: Original

PLAN DE EXPLOTACIÓN DE PLAYAS EN EL DPMT 2022-2025
 Arquitecto: Susana López Rodríguez
 SERVICIOS TÉCNICOS MUNICIPALES - AYUNTAMIENTO DE ISLA CRISTINA
 PLAYA DEL HOYO DETALLE DE TERRAZA ANEXA Código TIH 1/50



FORMATO A3
 ENE/2022
D14

ALZADOS

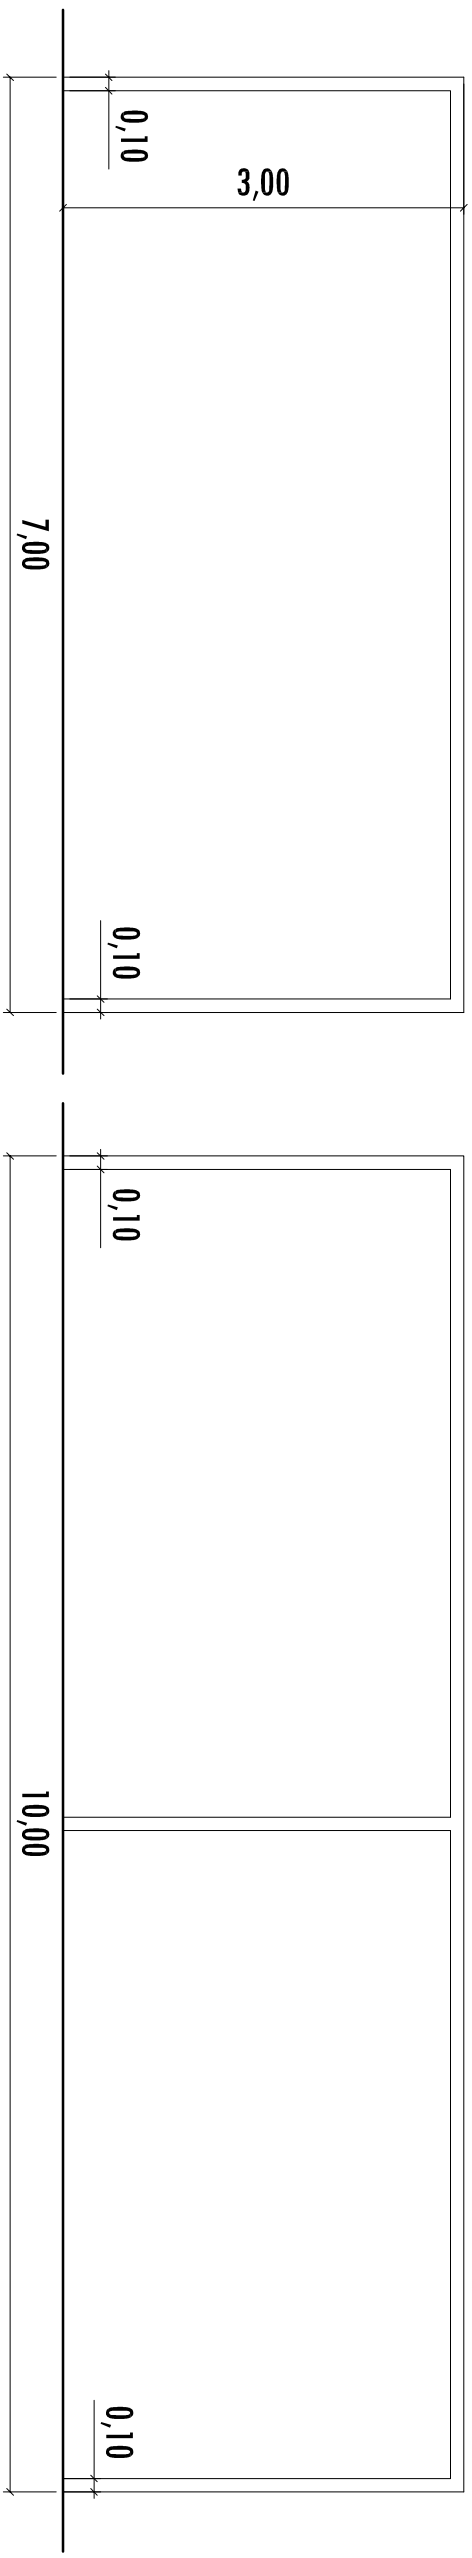


PLANTA SUP. 70.00m2






Para descargar una copia de este documento consulte la siguiente página web
 Código Seguro de Validación 88cc1c0bbb04bb4a511622355012f9001
 Url de validación <https://sede.smp/fica03.abscis/cloud.com/abscis/idiar/xabsaweb/castellano/asp/verificadorfirma.asp?Nodo=Absisini=051>
 Metadatos

PLAN DE EXPLOTACIÓN DE PLAYAS EN EL DPMT 2022-2025
 Arquitecto: Susana López Rodríguez
 SERVICIOS TÉCNICOS MUNICIPALES - AYUNTAMIENTO DE ISLA CRISTINA
 PLAYA CASITA AZUL DETALLE DE TERRAZA ANEXA
 Código T1IEP 1/50

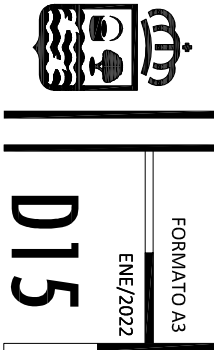


FORMATO A3
 ENE/2022
D15

ALZADOS

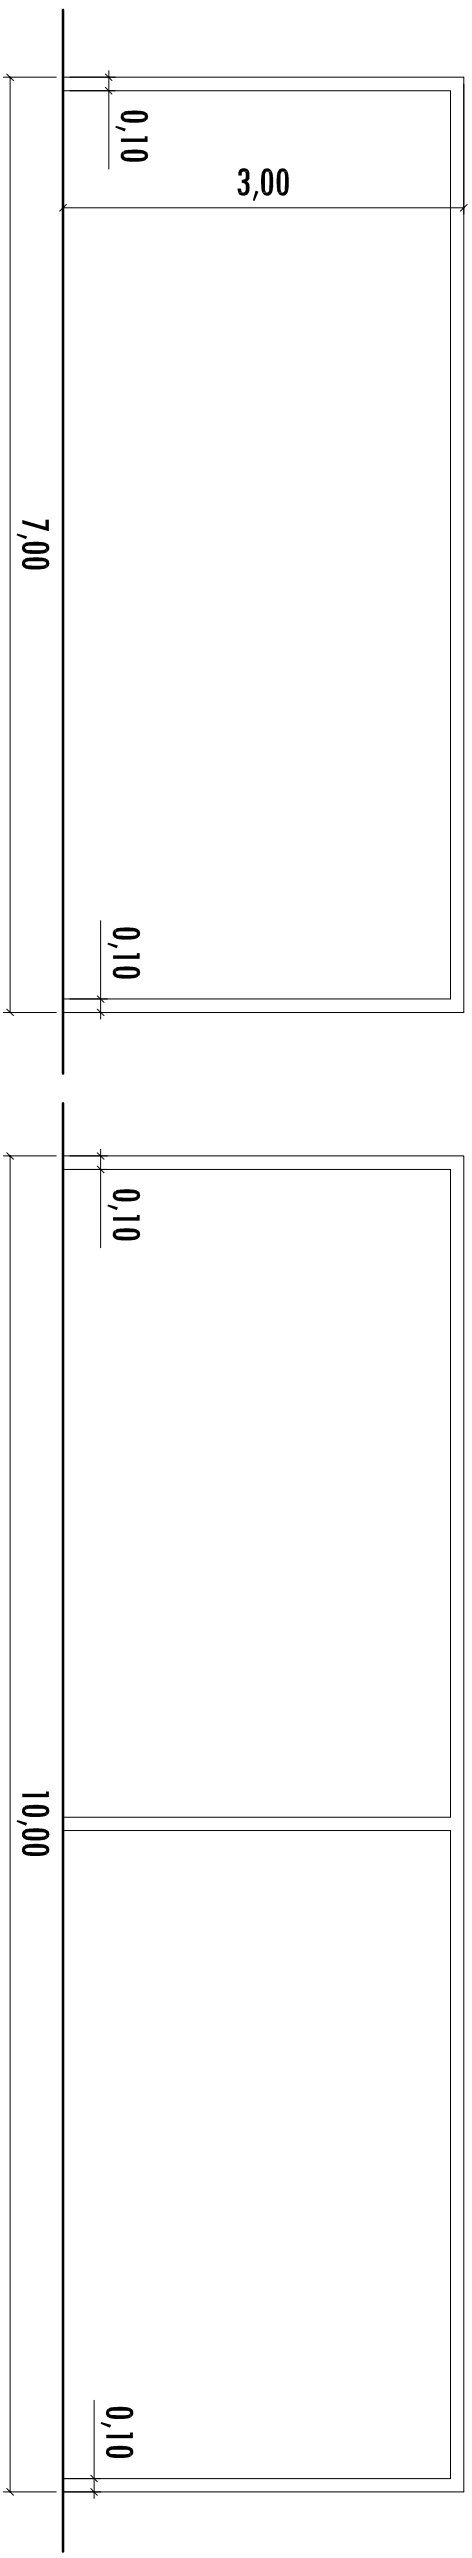


PLANTA SUP. 70.00m2



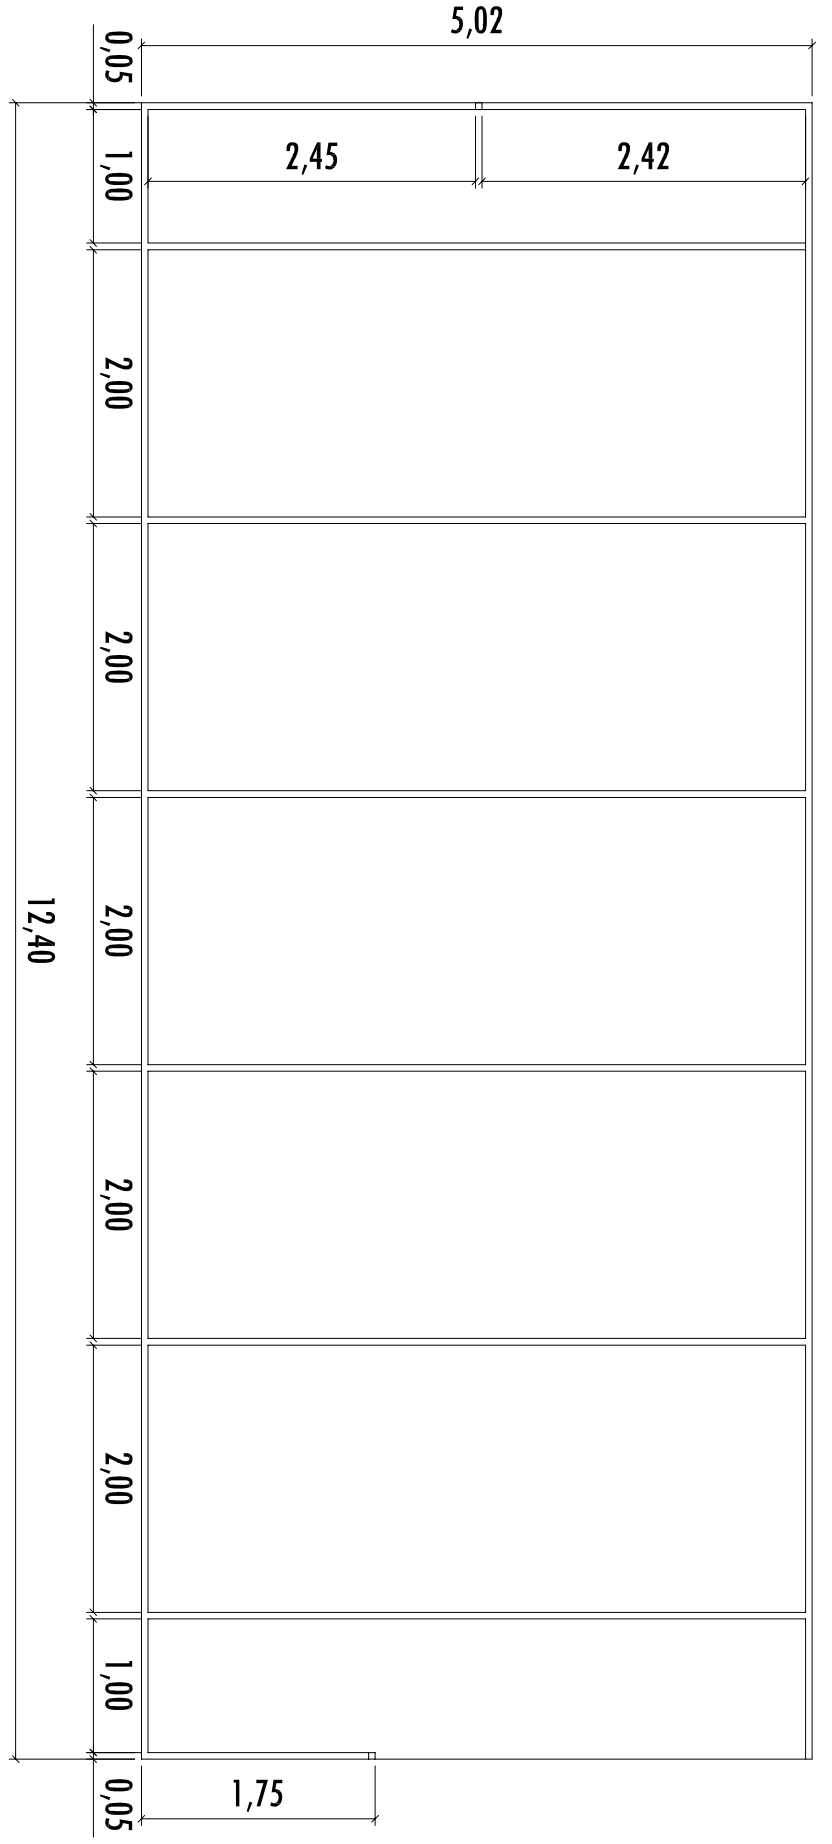


PLANTA

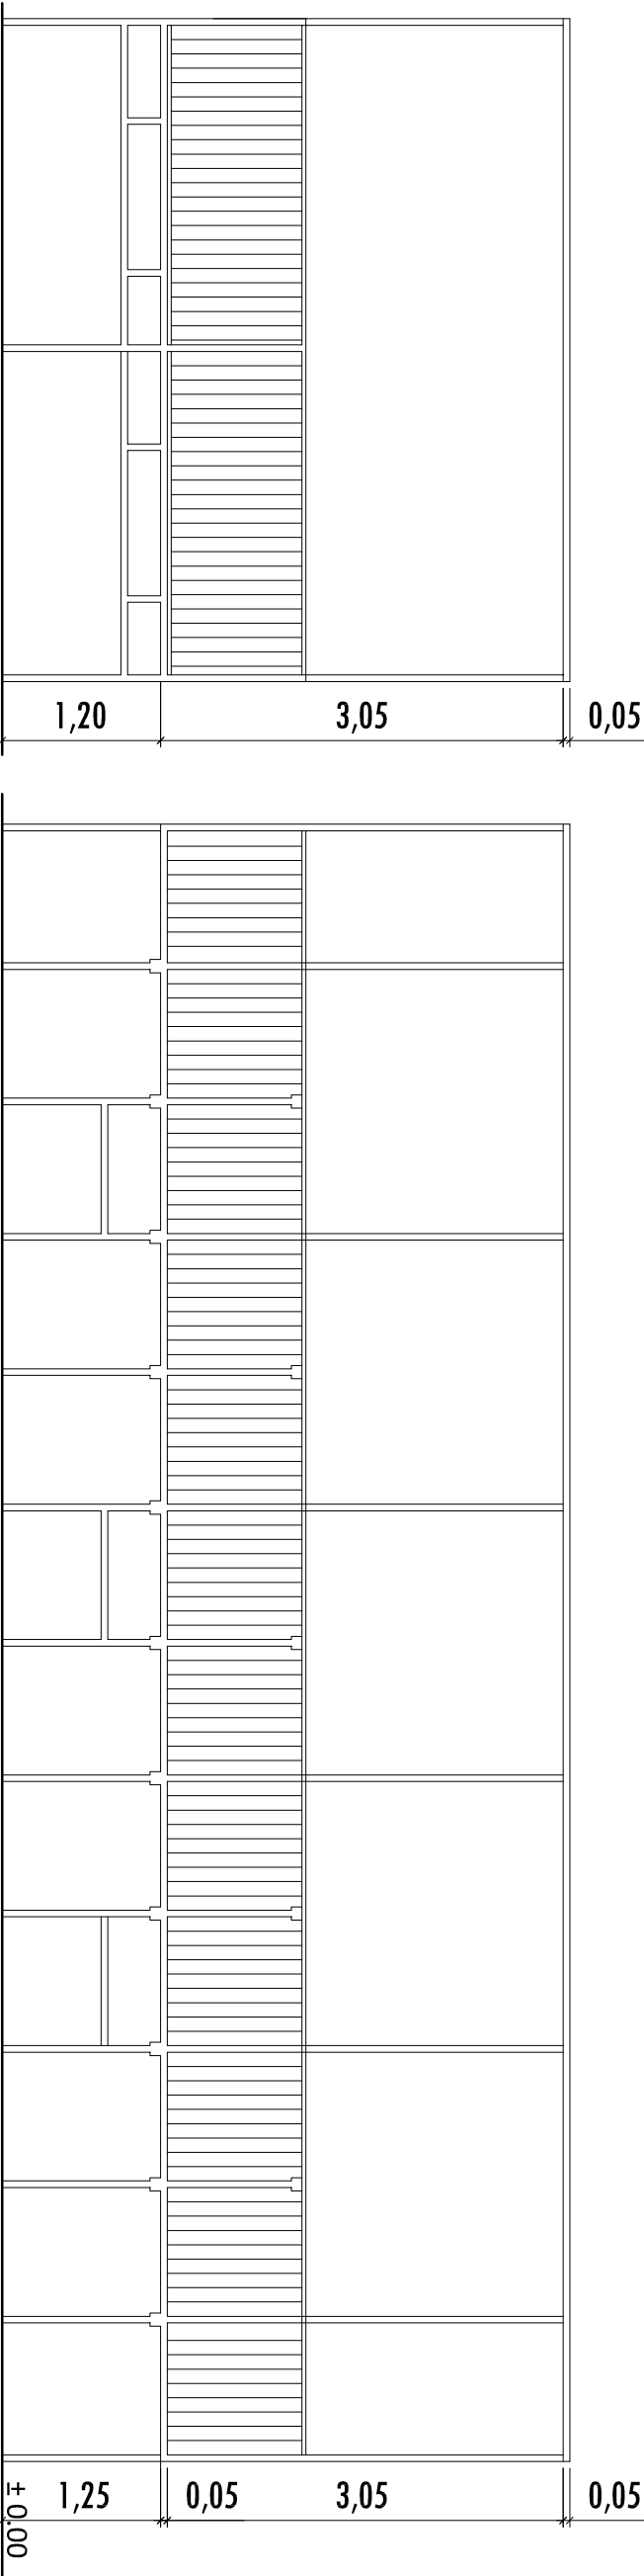

ALZADO SUR

ALZADO ESTE

PLAN DE EXPLOTACIÓN DE PLAYAS EN EL DPMT 2022-2025
 Arquitecto: Susana López Rodríguez
 SERVICIOS TÉCNICOS MUNICIPALES - AYUNTAMIENTO DE ISLA CRISTINA
 PLAYA CRUCE DE LA REDONDELA DETALLE DE TERRAZA ANEXA Código T1CR 1/50

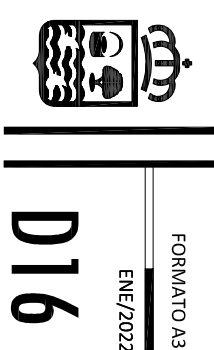




Para descargar una copia de este documento consulte la siguiente página web

Código Seguro de Validación 88cc1c0bbb04bb4b45f11622355012f9001


Url de validación <https://sedesmp/fica03. absiscloud.com/absis/tdf/arx/idiar/xabsaweb/castellano/asp/verificadorfirma.asp?NodoAbsisini=051>

Metadatos


Origen: Origen ciudadano Estado de elaboración: Original

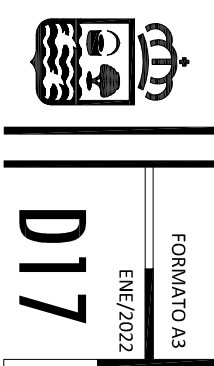



PLAN DE EXPLOTACIÓN DE PLAYAS EN EL DPMT 2022-2025
 Arquitecto: Susana López Rodríguez
 SERVICIOS TÉCNICOS MUNICIPALES - AYUNTAMIENTO DE ISLA CRISTINA
 PLAYA CRUCE DE LA REDONDELA DETALLE DE CHIRINGUITO/KIOSCO Código CH1CR 1/100

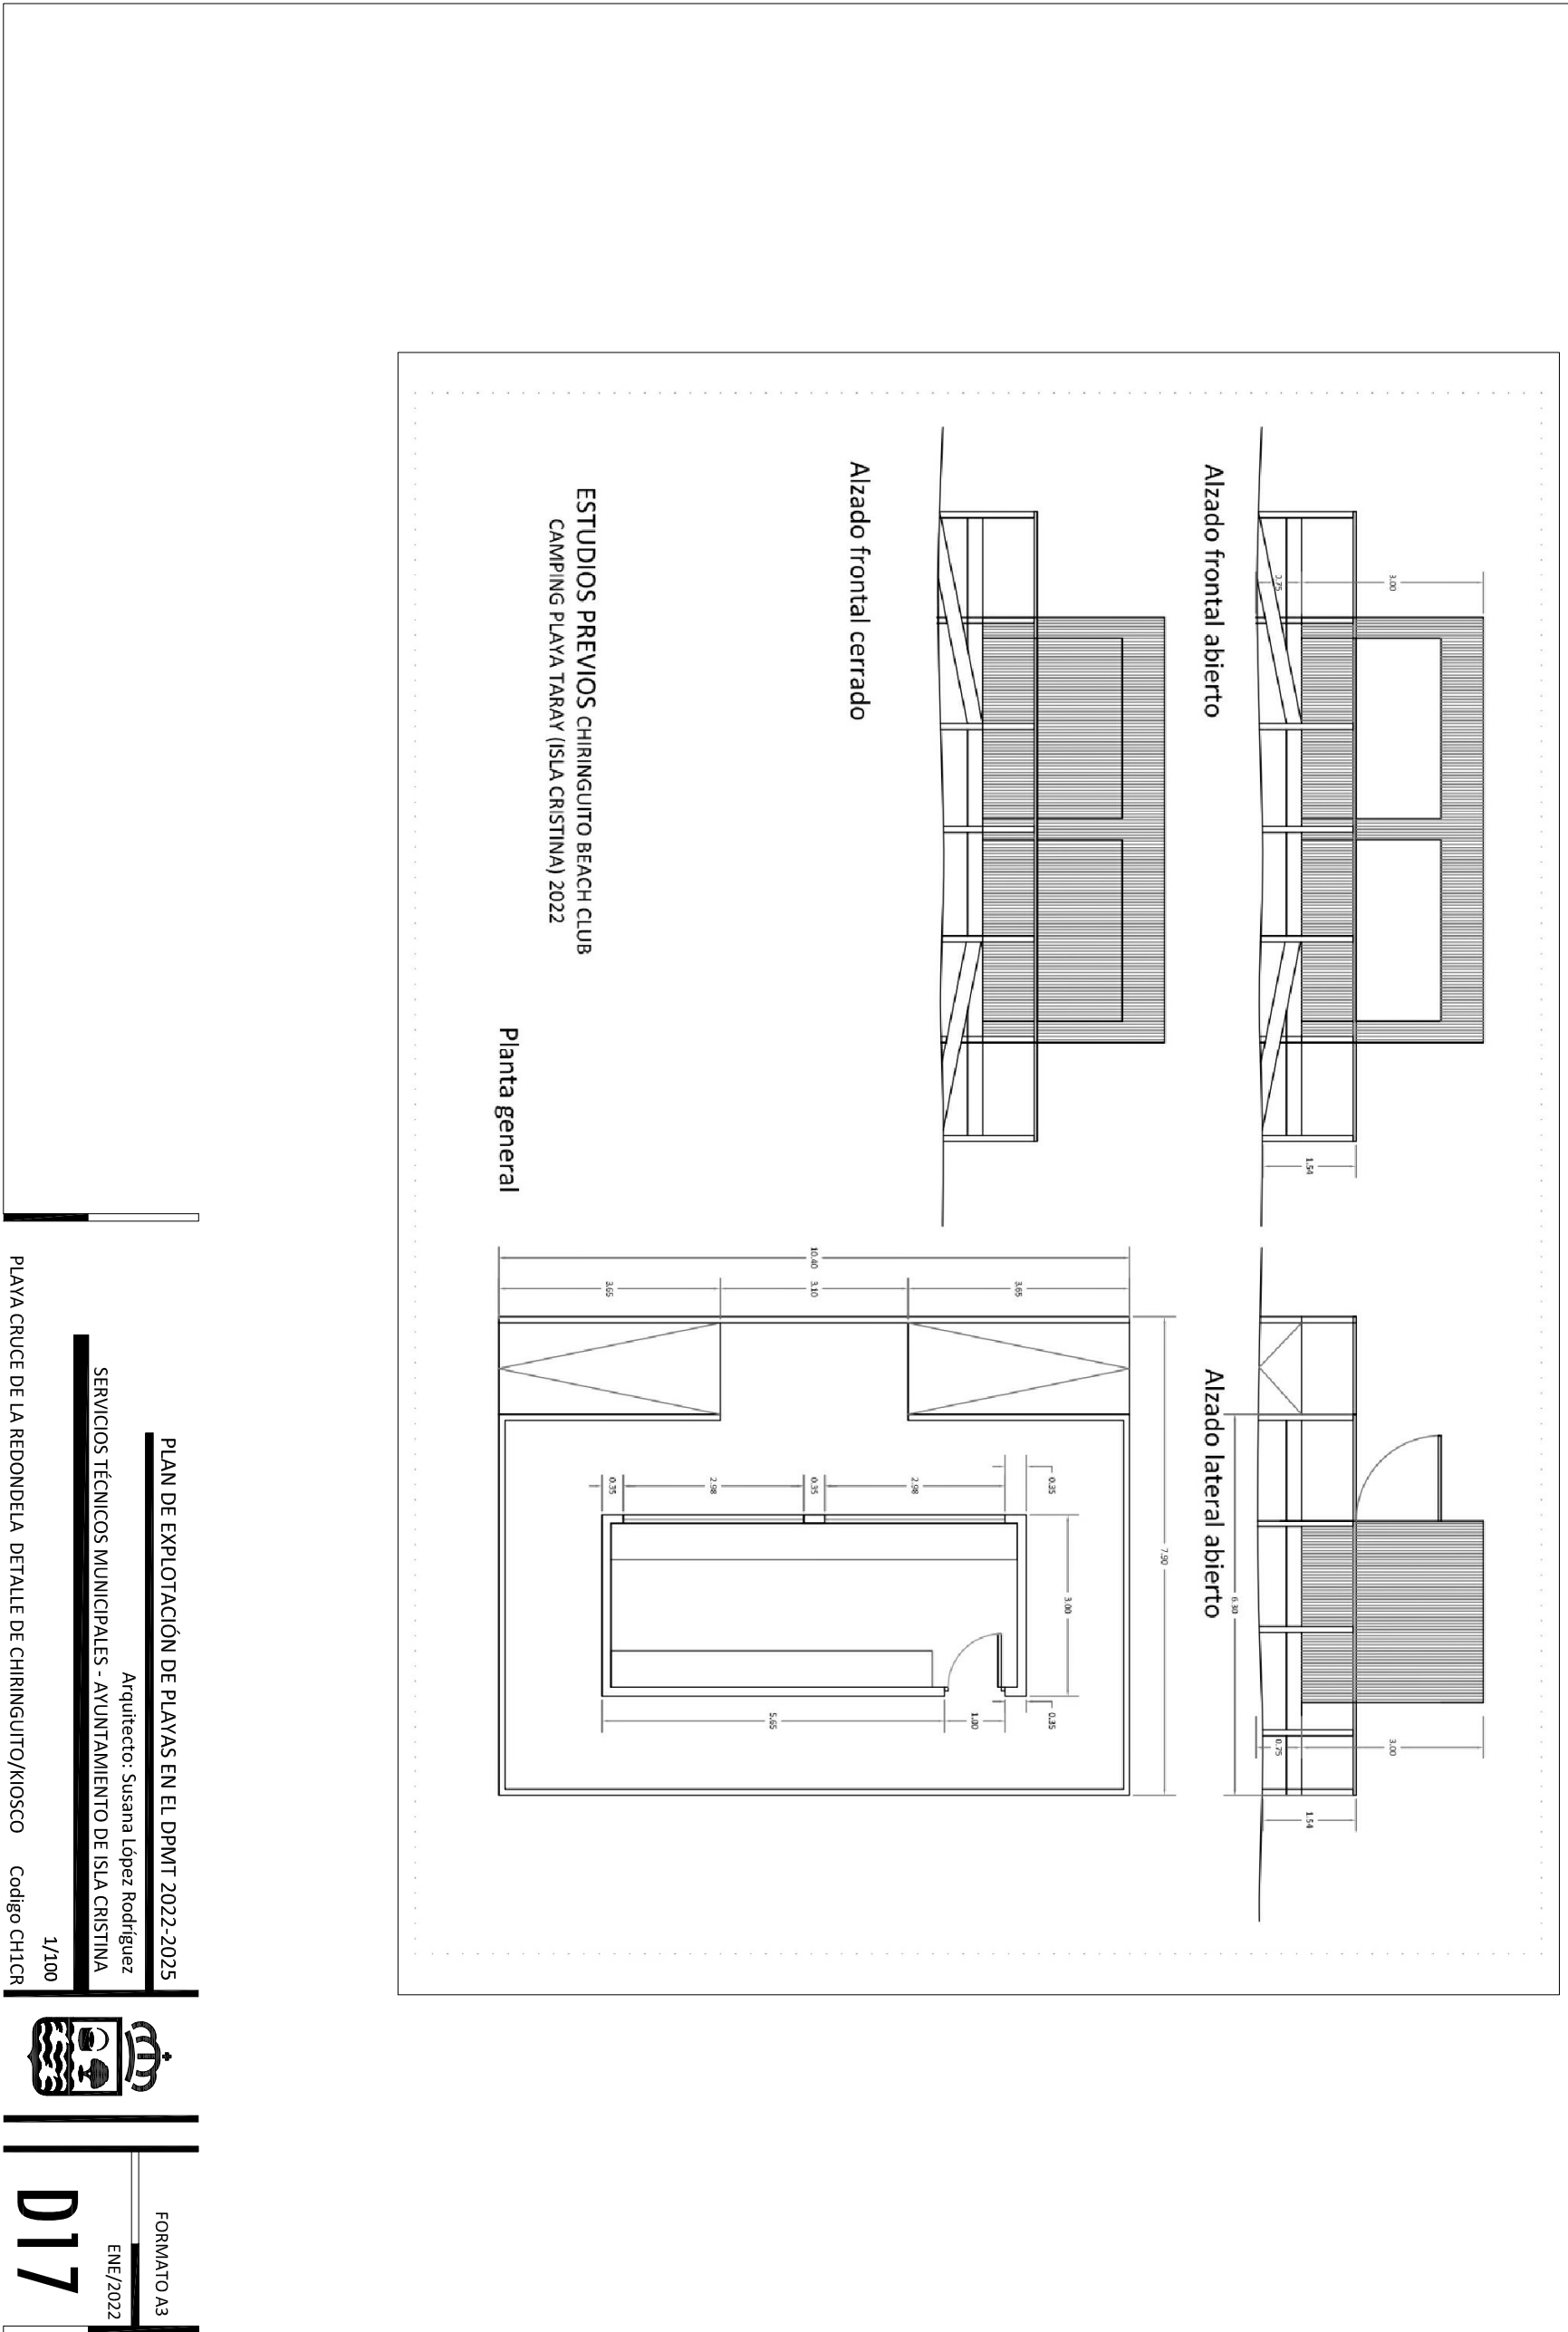

FORMATO A3
 ENE/2022
D17

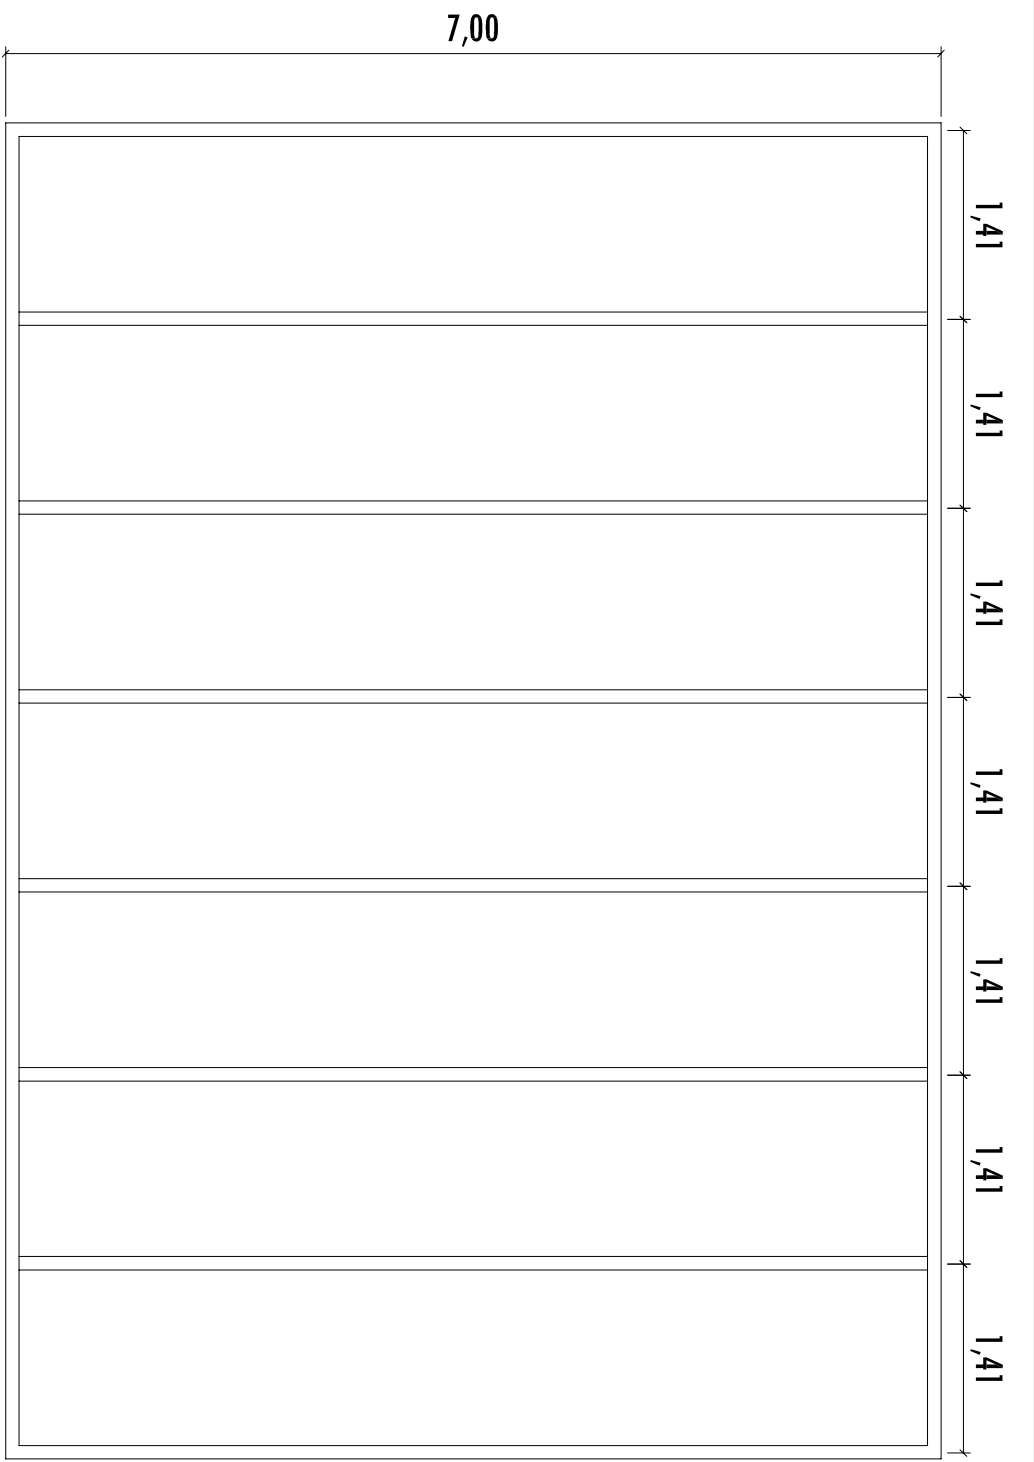


PLANTA SUP. 70.00m2

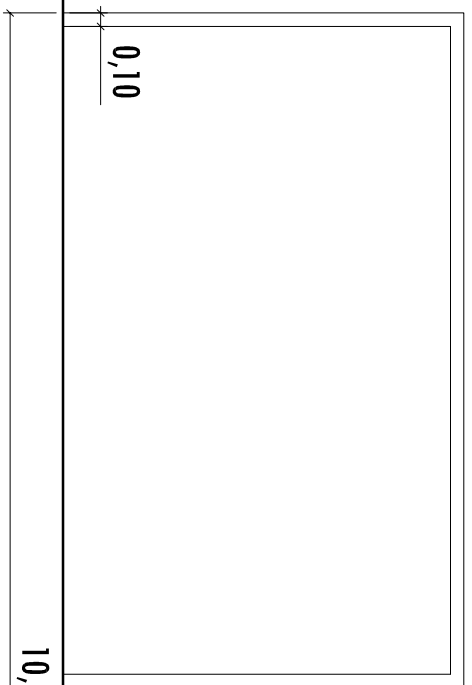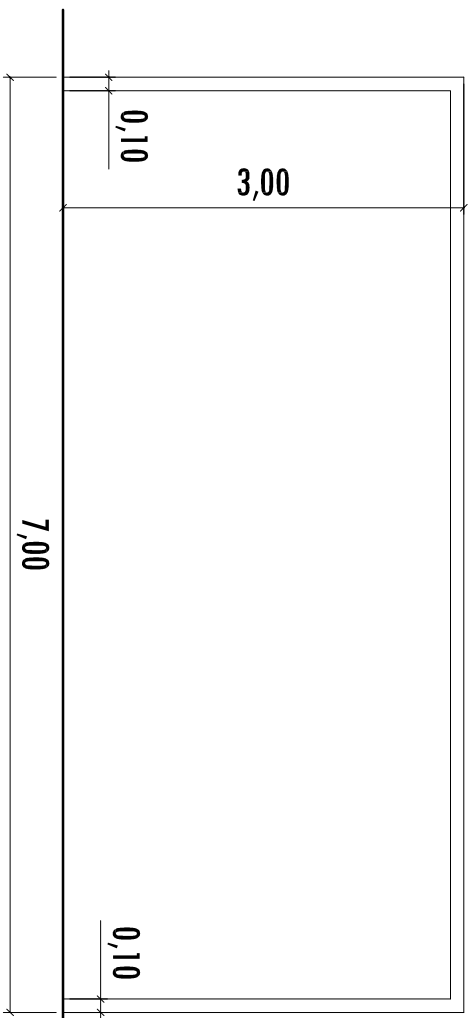


ALZADOS

PLAN DE EXPLOTACIÓN DE PLAYAS EN EL DPMT 2022-2025
 Arquitecto: Susana López Rodríguez
 SERVICIOS TÉCNICOS MUNICIPALES - AYUNTAMIENTO DE ISLA CRISTINA
 PLAYA DE LA CHANCLA (MEMBRILLO) DETALLE DE TERRAZA ANEXA Código T1CH 1/50


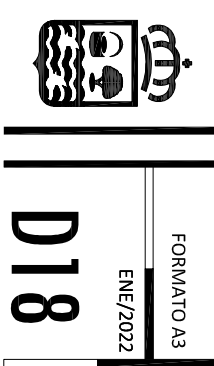



Para descargar una copia de este documento consulte la siguiente página web
 Código Seguro de Validación 88cc1c0bbb04bb4a511622355012f9001
 Url de validación <https://sede.smp/valida03.abasis/cloud.com/abasis/validar/xabsaweb/castellano/asp/verificadorfirma.asp?NodoAbsisini=051>
 Metadatos Origen: Origin ciudadano Estado de elaboración: Original

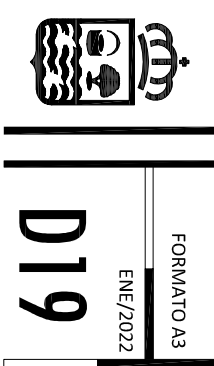


D19

PLAN DE EXPLOTACIÓN DE PLAYAS EN EL DPMT 2022-2025
Arquitecto: Susana López Rodríguez
SERVICIOS TÉCNICOS MUNICIPALES - AYUNTAMIENTO DE ISLA CRISTINA
PLAYA CRUCE URBASUR2 CENTRAL DETALLE DE CHIRINGUITO/KIOSCO Código CH1U2C
1/100

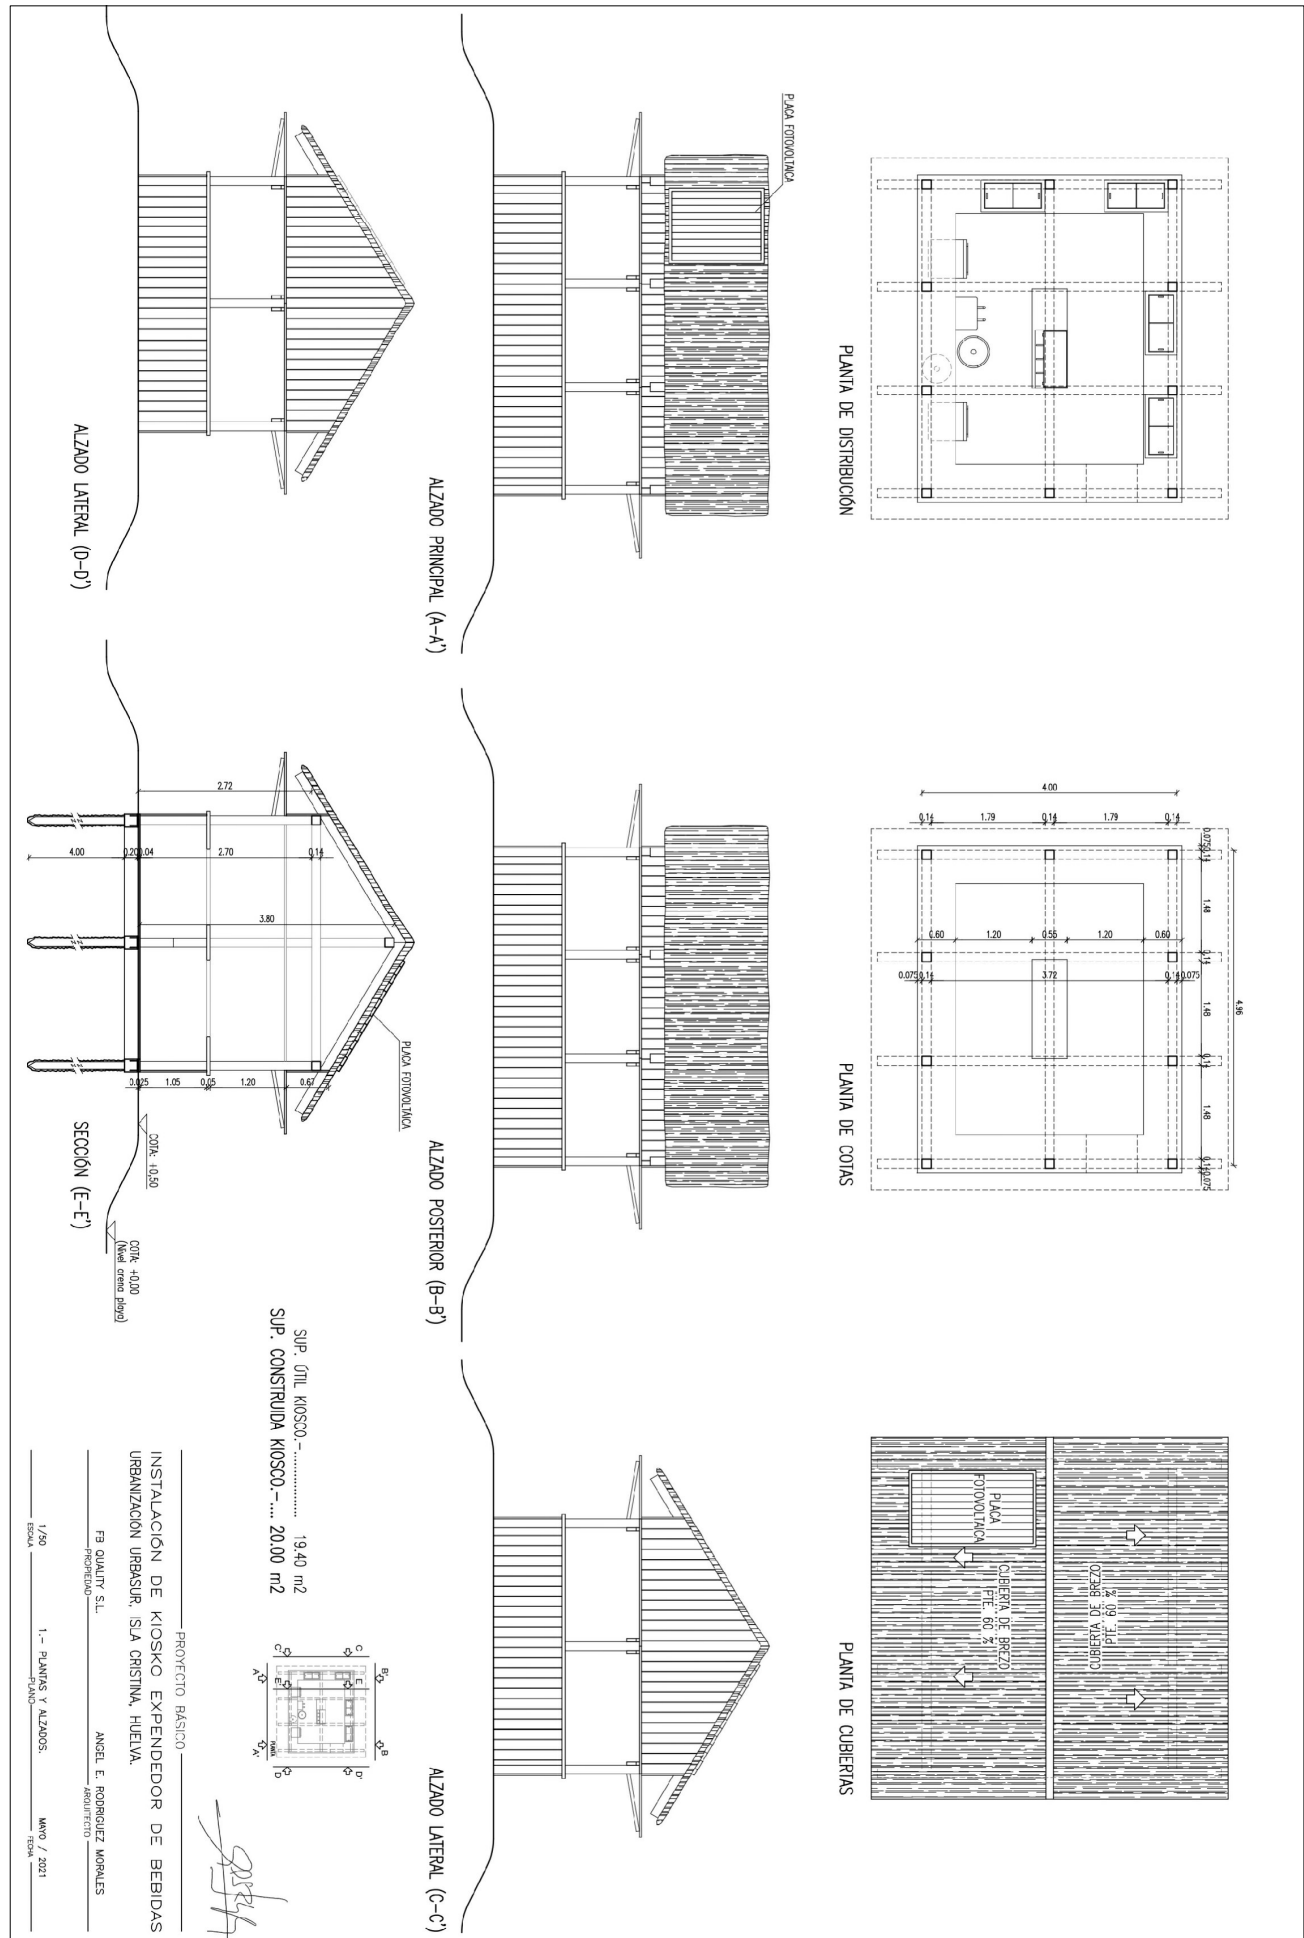 

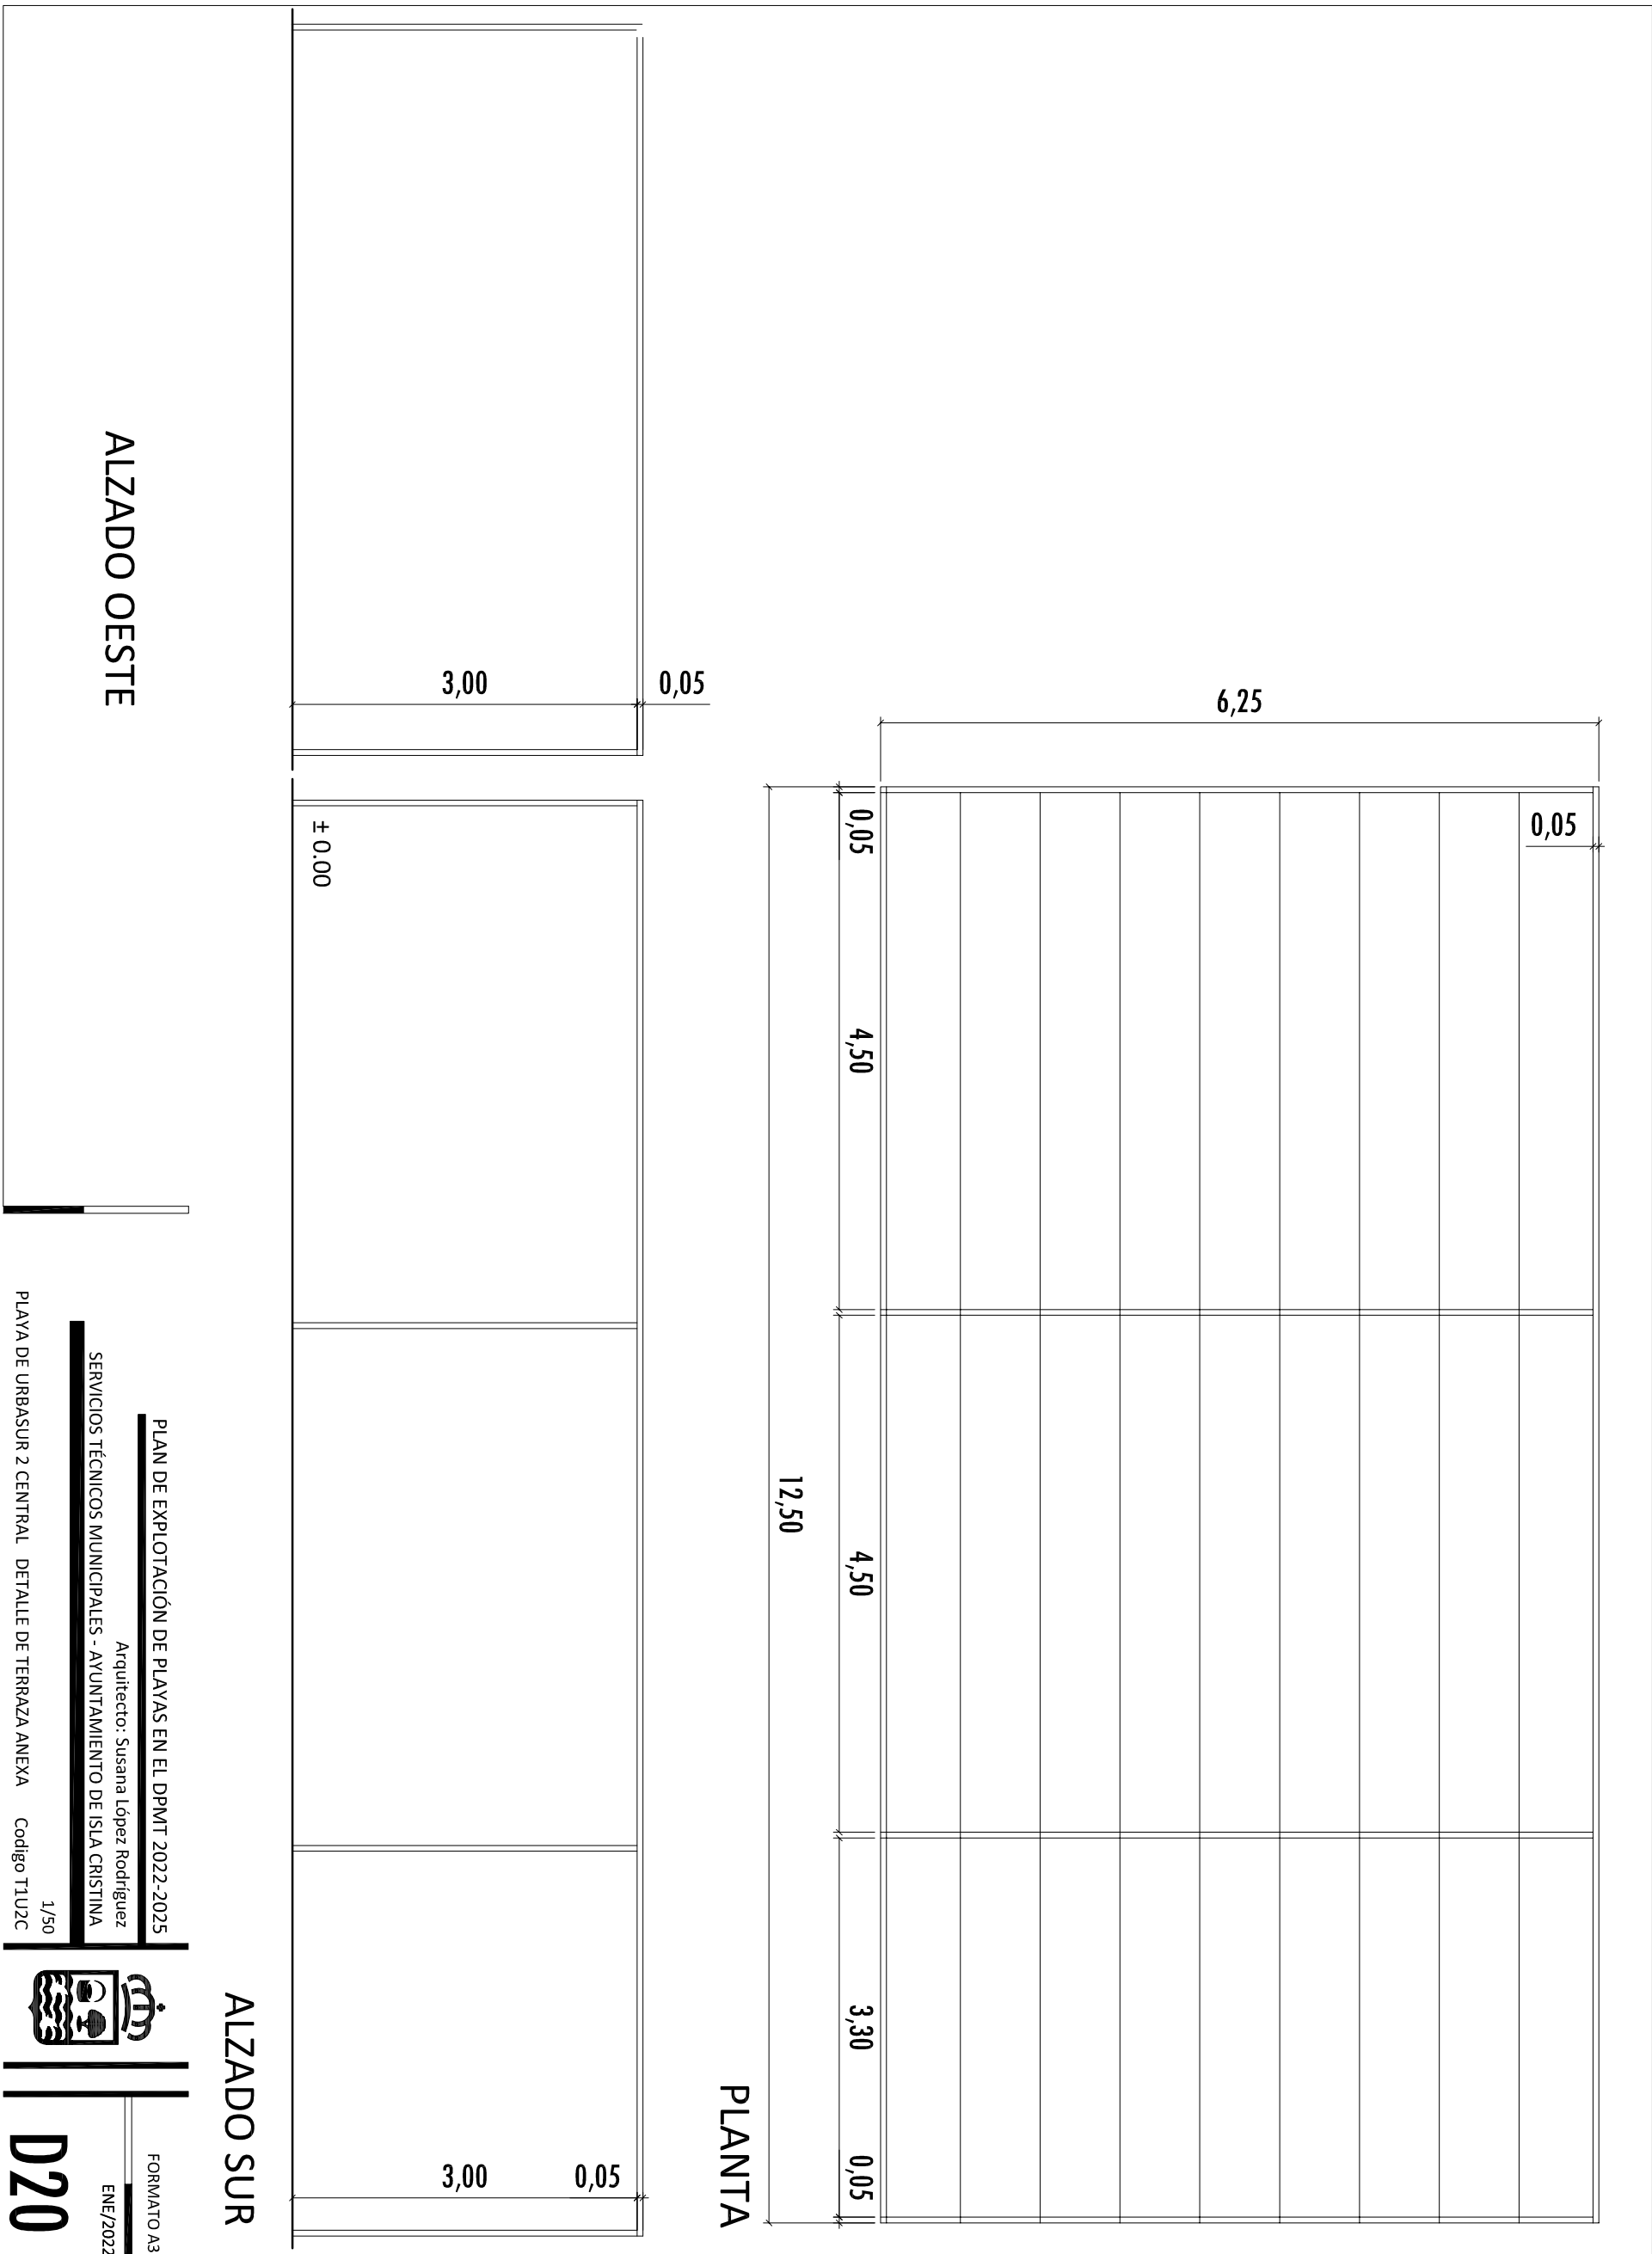

PLAN DE EXPLOTACIÓN DE PLAYAS EN EL DPMT 2022-2025
 Arquitecto: Susana López Rodríguez
 SERVICIOS TÉCNICOS MUNICIPALES - AYUNTAMIENTO DE ISLA CRISTINA
 PLAYA DE URBASUR 2 CENTRAL. DETALLE DE TERRAZA ANEXA Código T1U2C
 1/50

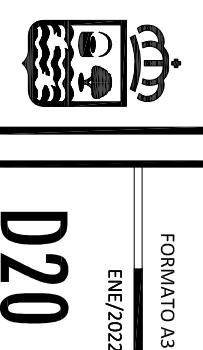

ALZADO OESTE

ALZADO SUR

Para descargar una copia de este documento consulte la siguiente página web
 Código Seguro de Validación 88cc1c0bbb04bb4a511622355012f9001
 Url de validación <https://sedesmp/fica03.abisiscloud.com/abisis/idiarxabsaweb/castellano/asp/verificadorfirma.asp?NodoAbsisini=051>
 Metadatos