

ANEXO A

PROYECTO DE EJECUCIÓN

**LÍNEA AÉREA A 66KV DOBLE CIRCUITO ENTRADA
Y SALIDA "S.E.T. ZUMAJO" DESDE LA LÍNEA
AÉREA A 66KV SIMPLE CIRCUITO "CONIL-VEJER"**



ANEXO:

RELACIÓN DE BIENES Y DERECHOS AFECTADOS

ÍNDICE ANEXO

RELACIÓN DE BIENES Y DERECHOS AFECTADOS

1 ANTECEDENTES.....	3
2 OBJETO	3
3 RELACIÓN DE BIENES Y DERECHOS AFECTADOS	4
4 PLANOS CATASTRALES.....	6


COGITISE
08/09/2022
VISADO N° 2204/2020 - A01
COLEGIADO 12.324 ALVAREZ CRUZ, PABLO
C.S.V. *3964228231*
Verificación de integridad: <https://www.cogitise.es/verifica>


1 ANTECEDENTES

En virtud de lo dispuesto en los artículos 9 y 39 de la Ley 54/1997, de 27 de noviembre, del Sector Eléctrico, modificada por la Ley 17/2007, de 4 de julio, para adaptarla a lo dispuesto en la Directiva 2003/54/CE, del Parlamento Europeo y del Consejo, de 26 de junio de 2003, sobre normas comunes para el mercado interior de la electricidad (en adelante Ley del Sector Eléctrico), E-DISTRIBUCIÓN REDES DIGITALES S.L.U. como gestor de redes de distribución, tiene la función de distribuir energía eléctrica, así como construir, mantener y operar las instalaciones de distribución destinadas a situar la energía en los puntos de consumo.

Según lo establecido en el apartado 1 del artículo 140 del Real Decreto 1955/2000 de 12 de diciembre, por el que se aprueba las actividades de transporte, distribución, comercialización, suministro y procedimientos de autorización de instalaciones de energía eléctrica (en adelante Real Decreto 1955/2000) y de acuerdo con el artículo 52.1 de la Ley del Sector Eléctrico, se declaran de utilidad pública las instalaciones eléctricas de generación, transporte y distribución de energía eléctrica, a los efectos de expropiación forzosa de los bienes y derechos necesarios para su establecimiento y de la imposición y ejercicio de la servidumbre de paso.

2 OBJETO

El artículo 53 de la Ley del Sector Eléctrico establece que para el reconocimiento, en concreto, de la utilidad pública de las instalaciones aludidas en el artículo 52 del mismo cuerpo legal, es necesario que la empresa interesada lo solicite, incluyendo una relación concreta e individualizada de los bienes o derechos que considere de necesaria expropiación. Asimismo, el artículo 143.3.e) del Real Decreto 1955/2000 dispone que la solicitud que al efecto se formule será acompañada, entre otros documentos, de un documento técnico y anejo de afecciones del proyecto que deberá contener la relación concreta e individualizada en la que se describan, en todos sus aspectos, material y jurídico, los bienes y derechos que se consideren de necesaria expropiación ya sea ésta del pleno dominio de terrenos y/o de servidumbre de paso de energía eléctrica y servicios



complementarios en su caso, tales como caminos de acceso u otras instalaciones auxiliares.

Por dicho motivo, el presente documento contiene la relación concreta e individualizada de los bienes o derechos por servidumbre de paso aéreo de energía eléctrica generadas por la línea en proyecto, según lo indicado en el artículo 158 del Real Decreto 1955/2000, en cumplimiento de las leyes citadas en el anteriormente, y a los efectos de urgente ocupación según la Ley de Expropiación Forzosa, si ha lugar.

3 RELACIÓN DE BIENES Y DERECHOS AFECTADOS

La servidumbre de paso aéreo de energía eléctrica generada por la construcción de la línea en proyecto comprende, según lo indicado en el artículo 158 del Real Decreto 1955/2000, las afecciones que se describen en los siguientes apartados:

- **El vuelo sobre el predio sirviente:** consistente en el paso aéreo de los cables y conductores sobre las parcelas afectadas. Esta afección se define como la proyección sobre el terreno de los conductores extremos en las condiciones más desfavorables, definidas éstas en la hipótesis con los conductores a una temperatura de 15°C desviados bajo la acción de viento a 120 km/h. De esta forma se determinan las curvas que delimitan las zonas de servidumbre de vuelo.

Se establecen dos superficies de afección:

- Superficie de vuelo o zona de servidumbre: delimitada por la proyección vertical de los conductores en las condiciones de máxima desviación, definidas anteriormente.
 - Superficie de no edificabilidad o zona de seguridad: franja de terreno en la que no podrá realizarse ninguna edificación. Esta franja se determina mediante una paralela exterior a 5 m a cada lado de la línea límite que determina la superficie de vuelo (apartado 5.12.2 de la ITC-LAT-07 del R.D. 223/08 de 15 de febrero).
- El **establecimiento de apoyos fijos** para la sustentación de los cables conductores de energía eléctrica e instalación de puestas a tierra de dichos apoyos fijos.



- El **derecho de paso o acceso** consistente en el establecimiento de servidumbre de paso de personas y/o vehículos sobre aquellas parcelas cuya afección resulta necesaria al objeto de posibilitar el acceso a los apoyos, para atender al establecimiento, vigilancia, conservación, reparación de la línea eléctrica y corte de arbolado, si fuera necesario.

Se ha estimado una anchura máxima de 8 metros, de manera que se pueda garantizar el acceso al apoyo de la maquinaria necesaria para su construcción


- La **ocupación temporal** de terrenos u otros bienes, en su caso, necesarios a los fines indicados en el apartado anterior.

Se establecen dos superficies de afección:

- Como ocupación temporal de terrenos para la construcción de cada apoyo se considera éste ubicado en el interior de un cuadrado de dimensiones según la función del apoyo, resultando una superficie de ocupación temporal de:
 - 600m² para apoyos suspensión
 - 900 m² para apoyos de anclaje o final de línea
- Como ocupación temporal para atender al establecimiento, vigilancia, conservación, reparación de la línea eléctrica y corte de arbolado, si fuera necesario, se establece una franja de proximadamente 20 m de anchura centrada en el eje de la traza de la línea.

En las tablas anexas se indican, las afecciones generadas por la servidumbre de paso aéreo de energía eléctrica para cada una de las parcelas afectadas por la instalación en proyecto:



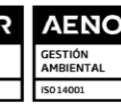

19074. LINEA AEREA DE ALTA TENSION 66kV D/C E/S "S.E.T. ZUMAJO" DESDE LA LAT66kV S/C "CONIL-VEJER"

RELACION DE BIENES Y DERECHOS AFECTADOS

Nº FINCA s/proy.	TITULAR	TÉRMINO MUNICIPAL	POLÍG.	PARC.	PARAJE	TIPO CULTIVO	AFECCION								
							ZONA DE SERVIDUMBRE			APOYOS		OCUPACION TEMPORAL		SERVIDUMBRE DE ACCESO	
							Long. (ml.)	Ancho (ml.)	Superf. (m²)	Apoyos (nº)	Superf. Máx. (m²)	Sup. Ocupacion por acopio de material y montaje (m²)	Acceso a apoyo (nº)	Superficie camino de acceso (m2)	
A1	SERRANO CAZALLA ANA MARIA PEREZ SERRANO FRANCISCO PEREZ SERRANO JOSEFA	VEJER DE LA FRONTERA	39	43	LA MUELA	C - Labor o Labradío secoano							10	1140	
A2	SANCHEZ MORENO JOSE MELERO LOPEZ MARIA OLIVA (HDROS DE)	VEJER DE LA FRONTERA	39	45	LA MUELA	MT - Matorral, Labor o Labradío secoano, VIVIENDA, SOPORT. 50%, ALMACEN							10	237	
1	MONGAR RODRIGUEZ JOSE	VEJER DE LA FRONTERA	39	53	LA MUELA	C - Labor o Labradío secoano, EU - Eucaliptus	132	15	1405	10	28	900	10	90	
2	GONZALEZ MORENO MANUEL RAMIREZ RAMIREZ SEBASTIANA LOPEZ MUÑOZ MANUEL AGUILAR MUÑOZ REMEDIO MANZORRO FERNANDEZ JOSE ANTONIO CASTRILLON ROMERO MARIA DE LOS ANGELES DEL POZO GIL MIGUEL ANGEL NUÑEZ ARTOLA BEGOÑA UTRERA PEREZ ROSA MARIA UTRERA PEREZ DOLORES CONESA HERRERA FATIMA PEREZ CHAMORRO JOSEFA PEREZ MORALES JUAN ARAGON CRESPO JOSE ANTONIO NUÑEZ ARTOLA ALEJANDRO DOMINGUEZ MORILLO MARIA DEL CARMEN CRESPO TINEO DAVID DEL POZO GIL MANUEL DEL POZO GIL INMACULADA CONCEPCION	VEJER DE LA FRONTERA	39	130	LA MUELA	C - Labor o Labradío secoano, VIVIENDA, SOPORT. 50% , ALMACEN	148	15	1951						
3	En usufructo: NUÑEZ DOMINGUEZ CRISTOBALINA (HDROS DE) GUZMAN PEREZ JOSE (HDROS DE) En propiedad: GUZMAN NUÑEZ CRISTOBAL (HDROS DE) GUZMAN NUÑEZ FRANCISCO	VEJER DE LA FRONTERA	39	61	LA MUELA	MF - Especies mezcladas, MT - Matorral	16	8	79						
4	AYUNTAMIENTO DE VEJER DE LA FRONTERA	VEJER DE LA FRONTERA	39	9005	CAMINO VIEJO DE CHICLANA	VT - Vía de comunicación de dominio público	6	8	38						
5	PROMOCIONES E INVERSIONES BRESE SA	VEJER DE LA FRONTERA	55	239	LA MUELA	CR - Labor o labradío regadío, I - Improductivo	989	18	10318	9 8 7 6	34,34 8,07 7,35 28	900 600 600 900	9, 8, 7, 6	2877	
6	2 JJ E HIJOS CONIL SL	VEJER DE LA FRONTERA	55	27	LA MUELA	CR - Labor o labradío regadío, I - Improductivo, E - Pastos, MM - Pinar maderable, EU - Eucaliptus	460	16	4459	5 4	6,71 6,05	600 600	5, 4	1584	
7	AYUNTAMIENTO DE VEJER DE LA FRONTERA	VEJER DE LA FRONTERA	55	9001	CAMINO DEL ARROYO COJO	VT - Vía de comunicación de dominio público	12	12	77						
8	LUIS MORILLO CRESPO PILAR CASTRILLON CAMACHO MARIA LUISA MORILLO CASTRILLON PILAR MORILLO CASTRILLON SALVADOR TOMAS MORILLO CASTRILLON MARIA OLIVA MORILLO CASTRILLON	VEJER DE LA FRONTERA	56	6	LA MUELA	C - Labor o Labradío secoano, MF - Especies mezcladas, I - Improductivo	477	12	3828	3 2	22,18 22,18	900 900	3, 2	1059	
9	AYUNTAMIENTO DE VEJER DE LA FRONTERA	VEJER DE LA FRONTERA	56	9005	VEREDA DE LOS MORALES	VT - Vía de comunicación de dominio público	34	8	252						
10	MORILLO MORENO MANUEL	VEJER DE LA FRONTERA	56	14	LAS UTRERAS	C - Labor o Labradío secoano	78	9	632						
11	ARAGON BENITEZ ISABEL MARIA MORILLO MANZANARES JOSE MANUEL	VEJER DE LA FRONTERA	56	13	LAS UTRERAS	C - Labor o Labradío secoano	77	8	380	1	22	900	1	213	
12	AYUNTAMIENTO DE VEJER DE LA FRONTERA	VEJER DE LA FRONTERA	56	9005	VEREDA DE LOS MORALES	VT - Vía de comunicación de dominio público	8	6	39						
13	EDISTRIBUCION REDES DIGITALES SLU	VEJER DE LA FRONTERA	56	66	LA MUELA	Labor o Labradío secoano, MF - Especies mezcladas, I - Improductivo	39	6	200						



4 PLANOS CATASTRALES


En los planos adjuntos a este anexo se muestra la representación gráfica de las afecciones generadas por la servidumbre de paso aéreo de energía eléctrica, y de los cuáles se extraen las mediciones incluidas en las tablas del apartado 3 “Relación de Bienes y Derechos afectados”.



COGITISE
Verificación de Integridad: <https://www.cogitise.es/verifica>

08/09/2022
VISADO N° 2204/2020 - A01
COLEGIADO 12.324 ALVAREZ CRUZ, PABLO
C.S.V. *3964228231*




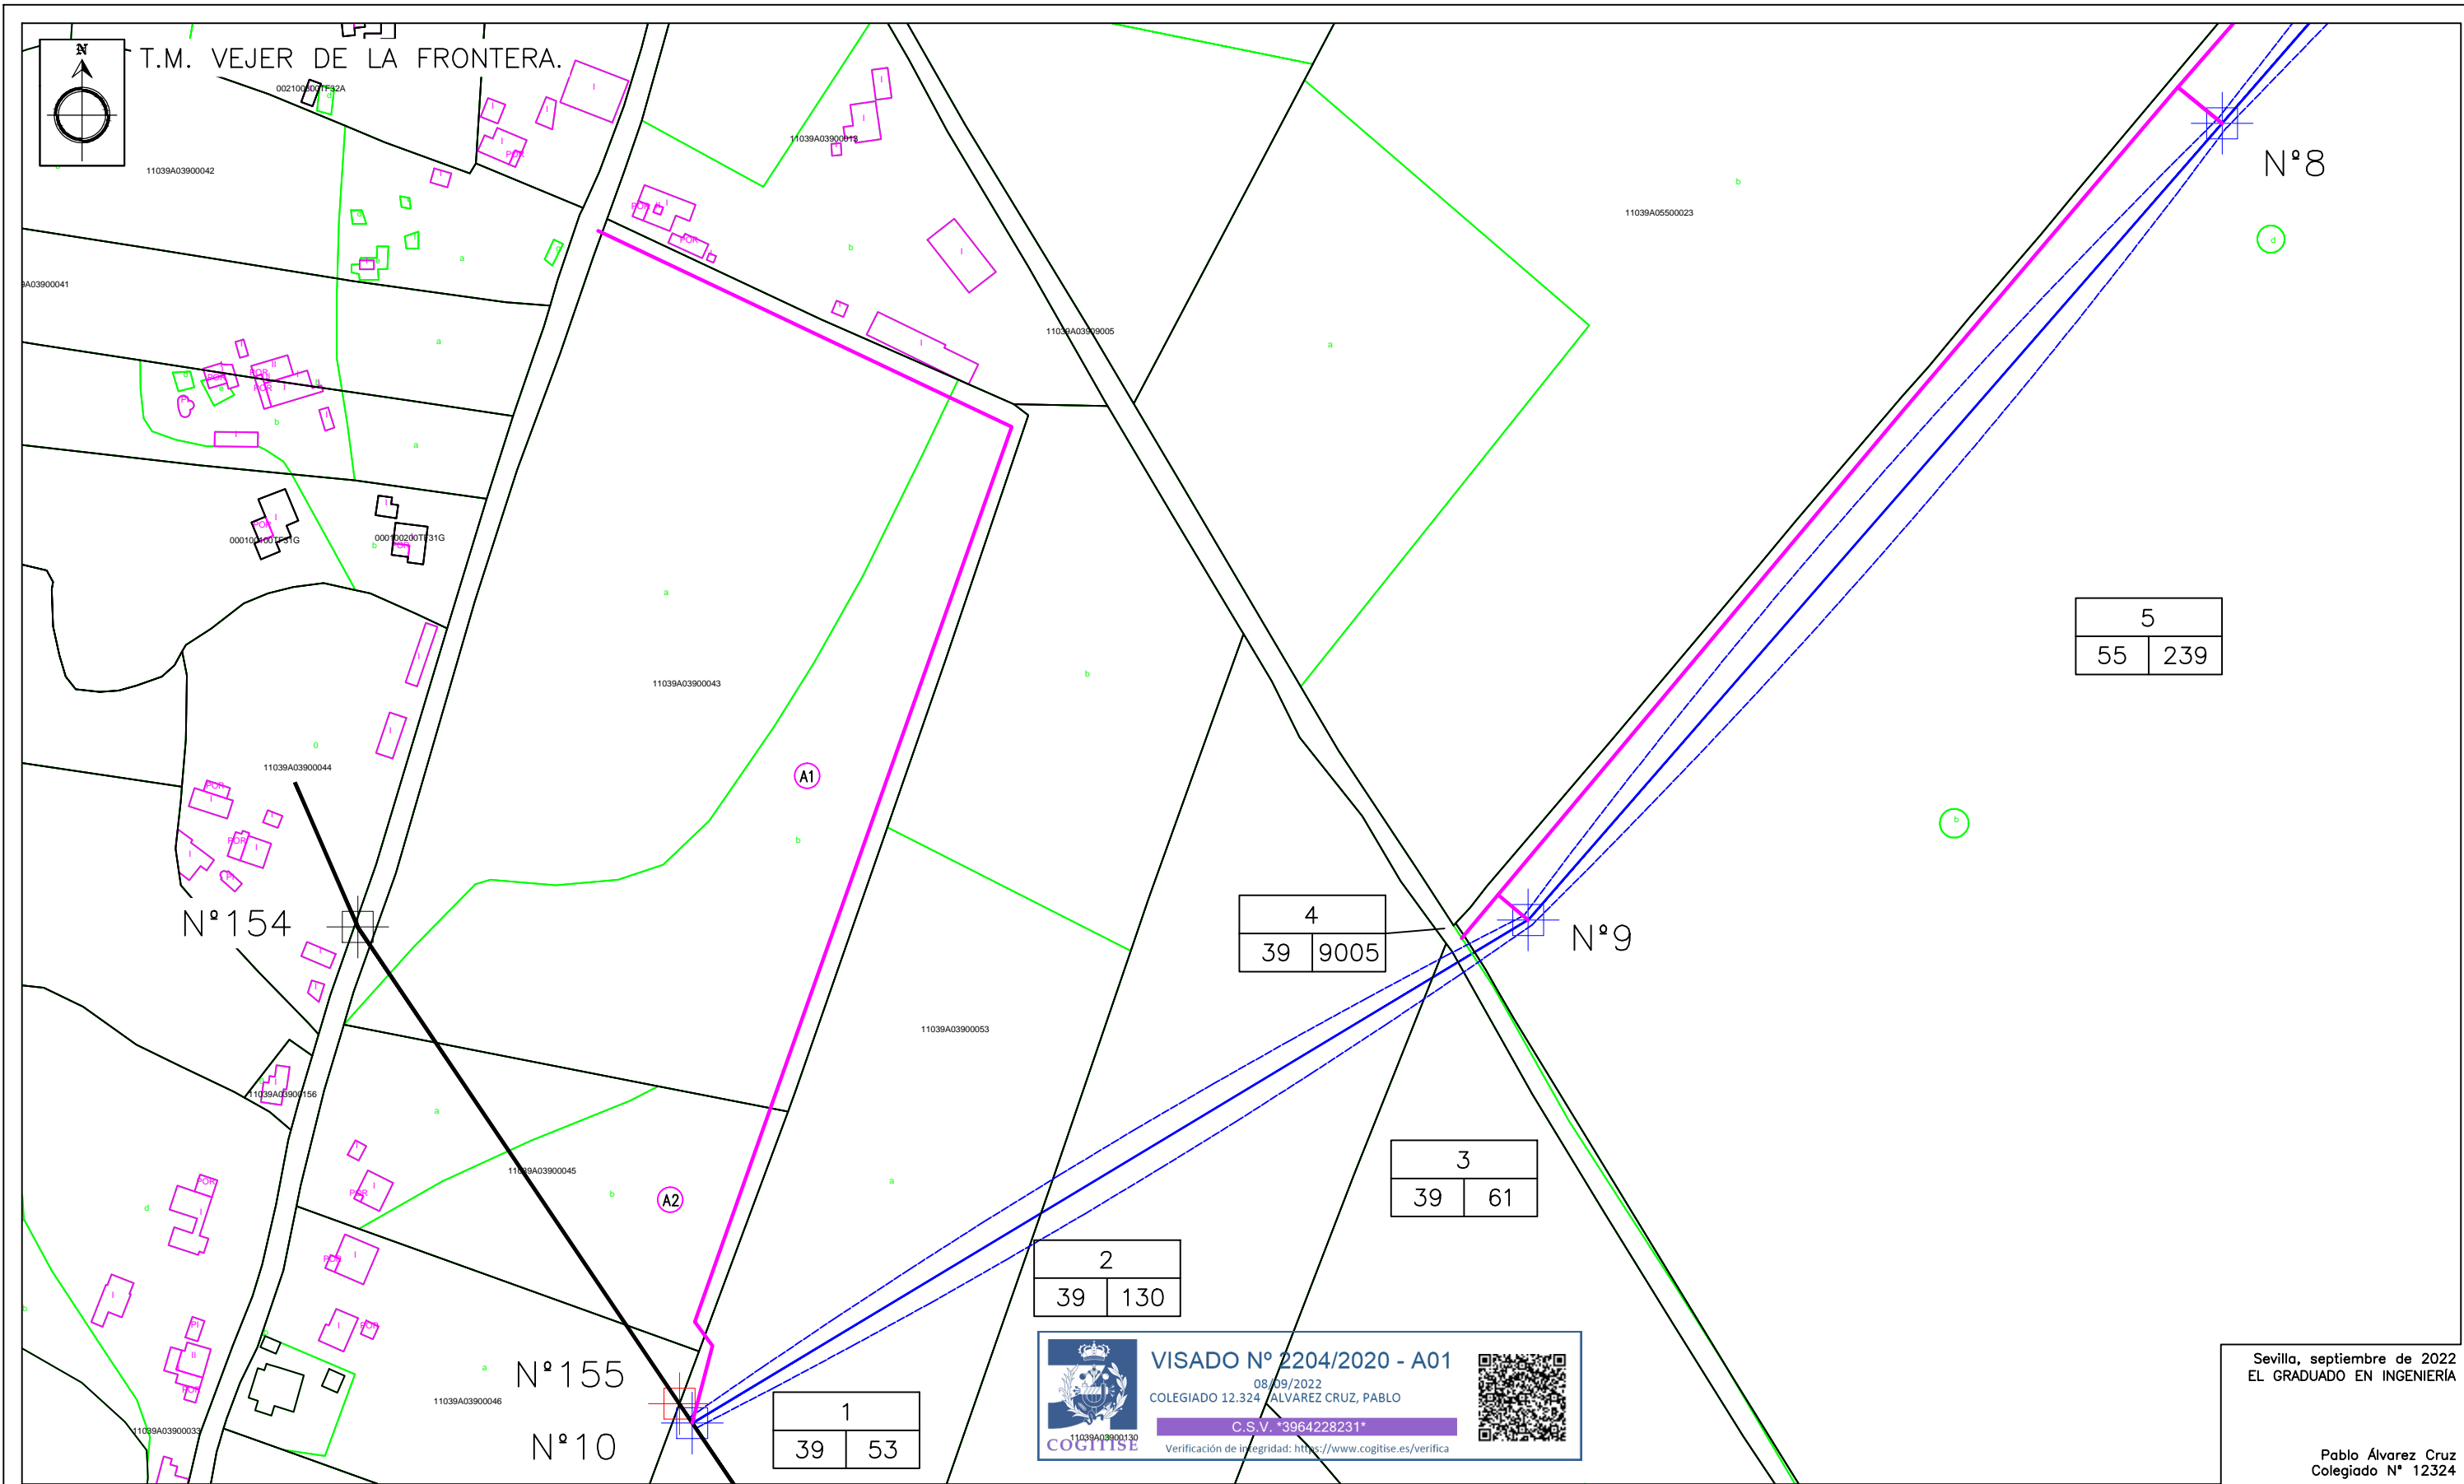

LEYENDA

- EJE LÍNEA AÉREA 66kV PROYECTADA
- EJE LÍNEA EXISTENTE
- ⋈ SERVIDUMBRE DE VUELO. DESVÍO CONDUCTORES TENDIDO 15°C+viento_(120km/h)
- ⋈ APOYO PROYECTADO Nºxx
- ⋈ APOYO A DESMONTAR Nºxx
- ⋈ APOYO EXISTENTE Nºxx
- LÍMITE PARCELA CATASTRO
- LÍMITE SUBPARCELA CATASTRO
- CAMINO DE ACCESO
- ⌘ CAMINO PÚBLICO DE ACCESO AL APOYO
- A0 Nº DE PARCELA AFECTADA POR ACCESO

	MODIFICADO DE PROYECTO: LÍNEA AÉREA 66 kV DOBLE CIRCUITO ENTRADA Y SALIDA "S.E.T. ZUMAJO" DESDE LA LÍNEA AÉREA A 66 kV SIMPLE CIRCUITO "CONIL - VEJER"	
	PLANTA CATASTRAL	
REV: 01 FORMATO: A3	ESCALA: 1:2000	REF. PLANO: 19074 PL1101 HOJA: 1 de 5
		REVISADO: ENDESA DISTRIBUCIÓN ELÉCTRICA, S.L.U. PROYECTADO: ENDESA DISTRIBUCIÓN ELÉCTRICA, S.L.U. REPLANTEO TOPOGRÁFICO: AMETEL, S.A. DIBUJADO: AMETEL, S.A.

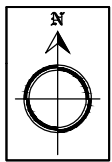

T.M. VEJER DE LA FRONTERA.

11039A05500022



b

11039A05500023

b

11039A03990005

a

11039A055000239

a

5	
55	239

4	
39	9005

Nº9

Nº8

VISADO Nº 2204/2020 - A01
 08/09/2022
 COLEGIADO 12.324 ALVÁREZ CRUZ, PABLO
 C.S.V. *3964228231*
 Verificación de integridad: <https://www.cogitise.es/verifica>



Sevilla, septiembre de 2022
EL GRADUADO EN INGENIERÍA


Pablo Álvarez Cruz
Colegiado Nº 12324

LEYENDA

- EJE LÍNEA AÉREA 66kV PROYECTADA
- EJE LÍNEA EXISTENTE
- () SERVIDUMBRE DE VUELO.
- () DESVÍO CONDUCTORES TENDIDO 15°C+viento_(120km/h)
- (✳) CAMINO PÚBLICO DE ACCESO AL APOYO
- A0 Nº DE PARCELA AFECTADA POR ACCESO
- ⊕ APOYO PROYECTADO Nºxx
- ⊕ APOYO A DESMONTAR Nºxx
- ⊕ APOYO EXISTENTE Nºxx
- LÍMITE PARCELA CATASTRO
- LÍMITE SUBPARCELA CATASTRO
- CAMINO DE ACCESO

0		Nº PARCELA PROYECTO
00	0000	Nº PARCELA CATASTRO

	MODIFICADO DE PROYECTO: LÍNEA AÉREA 66 kV DOBLE CIRCUITO ENTRADA Y SALIDA "S.E.T. ZUMAJO" DESDE LA LÍNEA AÉREA A 66 kV SIMPLE CIRCUITO "CONIL - VEJER"	
	PLANTA CATASTRAL	REVISADO: ENDESA DISTRIBUCIÓN ELÉCTRICA, S.L.U. PROYECTADO: ENDESA DISTRIBUCIÓN ELÉCTRICA, S.L.U. REPLANTEO TOPOGRÁFICO: AMETEL, S.A. DIBUJADO: AMETEL, S.A.
REV: 01 FORMATO: A3	ESCALA: 1:2000	REF. PLANO: 19074 PL1101 HOJA: 2 de 5

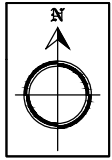

T.M. VEJER DE LA FRONTERA.

05500024

6	
55	27

Nº6

Nº7

5	
55	239

Nº8











VISADO Nº 2204/2020 - A01
 08/09/2022
 COLEGIADO 12.324 ALVAREZ CRUZ, PABLO
 C.S.V. *3964228231*
 Verificación de integridad: <https://www.cogitise.es/verifica>




Sevilla, septiembre de 2022
EL GRADUADO EN INGENIERÍA


Pablo Álvarez Cruz
Colegiado Nº 12324


LEYENDA

-  EJE LÍNEA AÉREA 66kV PROYECTADA
-  EJE LÍNEA EXISTENTE
-  SERVIDUMBRE DE VUELO. DESVÍO CONDUCTORES TENDIDO 15°C+viento_(120km/h)
-  CAMINO PÚBLICO DE ACCESO AL APOYO
-  APOYO PROYECTADO Nºxx
-  APOYO A DESMONTAR Nºxx
-  APOYO EXISTENTE Nºxx
-  LÍMITE PARCELA CATASTRO
-  LÍMITE SUBPARCELA CATASTRO
-  CAMINO DE ACCESO

0		Nº PARCELA PROYECTO
00	0000	Nº PARCELA CATASTRO

(A0) Nº DE PARCELA AFECTADA POR ACCESO

	MODIFICADO DE PROYECTO: LÍNEA AÉREA 66 kV DOBLE CIRCUITO ENTRADA Y SALIDA "S.E.T. ZUMAJO" DESDE LA LÍNEA AÉREA A 66 kV SIMPLE CIRCUITO "CONIL - VEJER"	
	PLANTA CATASTRAL	
REV: 01	ESCALA: 1:2000	REF. PLANO: 19074 PL1101
FORMATO:A3		HOJA: 3 de 5
		REVISADO: ENDESA DISTRIBUCIÓN ELÉCTRICA, S.L.U. PROYECTADO: ENDESA DISTRIBUCIÓN ELÉCTRICA, S.L.U. REPLANTEO TOPOGRÁFICO: AMETEL, S.A. DIBUJADO: AMETEL, S.A.

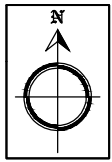

T.M. VEJER DE LA FRONTERA.

11039A05500026

8	
56	6

Nº3

7	
55	9001

Nº4

Nº5

6	
55	27

Nº6











VISADO Nº 2204/2020 - A01
 08/09/2022
 COLEGIADO 12.324 ALVAREZ CRUZ, PABLO
 C.S.V. *3964228231*
 Verificación de integridad: <https://www.cogitise.es/verifica>




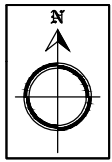

Sevilla, septiembre de 2022
EL GRADUADO EN INGENIERÍA

Pablo Álvarez Cruz
Colegiado Nº 12324

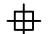LEYENDA

-  EJE LÍNEA AÉREA 66kV PROYECTADA
 -  EJE LÍNEA EXISTENTE
 -  SERVIDUMBRE DE VUELO.
DESVÍO CONDUCTORES TENDIDO 15°C+viento_(120km/h)
 -  CAMINO PÚBLICO DE ACCESO AL APOYO
 -  APOYO PROYECTADO Nºxx
 -  APOYO A DESMONTAR Nºxx
 -  APOYO EXISTENTE Nºxx
 -  LÍMITE PARCELA CATASTRO
 -  LÍMITE SUBPARCELA CATASTRO
 -  CAMINO DE ACCESO
- Nº POLÍGONO CATASTRO: 00 0000 Nº PARCELA PROYECTO: 0 Nº PARCELA CATASTRO: 0000
 (*) Nº DE PARCELA AFECTADA POR ACCESO: A0


	MODIFICADO DE PROYECTO: LÍNEA AÉREA 66 kV DOBLE CIRCUITO ENTRADA Y SALIDA "S.E.T. ZUMAJO" DESDE LA LÍNEA AÉREA A 66 kV SIMPLE CIRCUITO "CONIL - VEJER"	
	PLANTA CATASTRAL	
REV: 01	ESCALA: 1:2000	REF. PLANO: 19074 PL1101
FORMATO: A3		HOJA: 4 de 5
		REVISADO: ENDESA DISTRIBUCIÓN ELÉCTRICA, S.L.U. PROYECTADO: ENDESA DISTRIBUCIÓN ELÉCTRICA, S.L.U. REPLANTEO TOPOGRÁFICO: AMETEL, S.A. DIBUJADO: AMETEL, S.A.



T.M. VEJER DE LA FRONTERA.

11039A05600006

11039A05600013

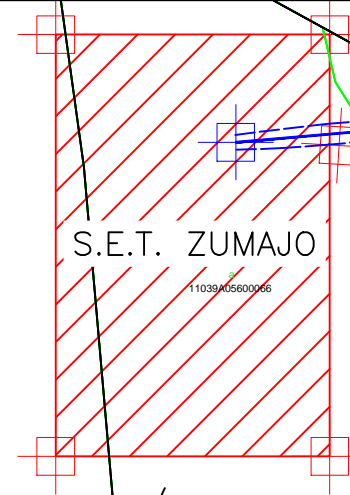

11
56 13

10
56 14

13
56 66

12
56 9005

9
56 9005

Nº2

8
56 6

Nº3













VISADO Nº 2204/2020 - A01
 08/09/2022
 COLEGIADO 12.324 ALVAREZ CRUZ, PABLO
 C.S.V. *3964228231*
 Verificación de integridad: <https://www.cogitise.es/verifica>





Sevilla, septiembre de 2022
EL GRADUADO EN INGENIERÍA

Pablo Álvarez Cruz
Colegiado Nº 12324

LEYENDA

-  EJE LÍNEA AÉREA 66kV PROYECTADA
-  EJE LÍNEA EXISTENTE
-  SERVIDUMBRE DE VUELO.
-  DESVÍO CONDUCTORES TENDIDO 15°C+viento_(120km/h)
-  CAMINO PÚBLICO DE ACCESO AL APOYO
-  Nº DE PARCELA AFECTADA POR ACCESO
-  APOYO PROYECTADO Nºxx
-  APOYO A DESMONTAR Nºxx
-  APOYO EXISTENTE Nºxx
-  LÍMITE PARCELA CATASTRO
-  LÍMITE SUBPARCELA CATASTRO
-  CAMINO DE ACCESO

	MODIFICADO DE PROYECTO: LÍNEA AÉREA 66 kV DOBLE CIRCUITO ENTRADA Y SALIDA "S.E.T. ZUMAJO" DESDE LA LÍNEA AÉREA A 66 kV SIMPLE CIRCUITO "CONIL - VEJER"	
	PLANTA CATASTRAL	REVISADO: ENDESA DISTRIBUCIÓN ELÉCTRICA, S.L.U. PROYECTADO: ENDESA DISTRIBUCIÓN ELÉCTRICA, S.L.U. REPLANTEO TOPOGRÁFICO: AMETEL, S.A. DIBUJADO: AMETEL, S.A.
REV: 01 FORMATO: A3	ESCALA: 1:2000	REF. PLANO: 19074 PL1101 HOJA: 5 de 5