




VERIFICACIÓN	LUIS MARTINEZ HERMIDA cert. elec. repr. B54977400	04/05/2023 17:41	PÁGINA 1/3
	PEGVESD5RPKQWY8RDKQ4LLBVH8YHTS	<a href="https://ws050.juntadeandalucia.es:443/verificarFirma/">https://ws050.juntadeandalucia.es:443/verificarFirma/</a>	

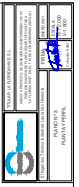


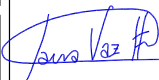
	LUIS MARTINEZ HERMIDA cert. elec. repr. B54977400	04/05/2023 17:41	PÁGINA 2/3
VERIFICACIÓN	PEGVESD5RPKQWY8RDKQ4LLBVH8YHTS	<a href="https://ws050.juntadeandalucia.es:443/verificarFirma/">https://ws050.juntadeandalucia.es:443/verificarFirma/</a>	

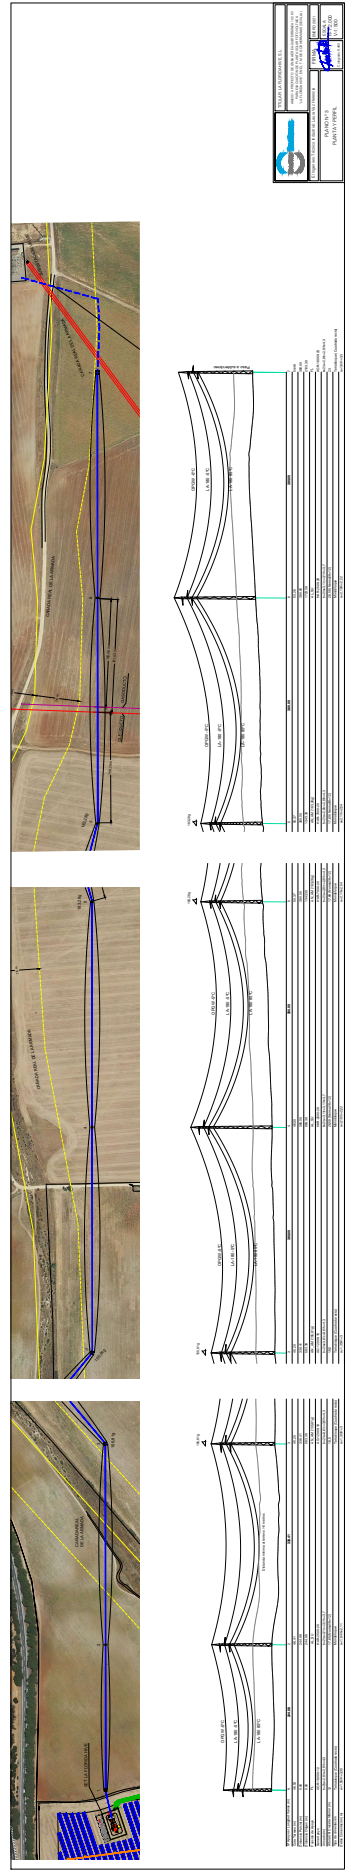

## ZANJA S/C EN TIERRA DIRECTAMENTE ENTERRADA

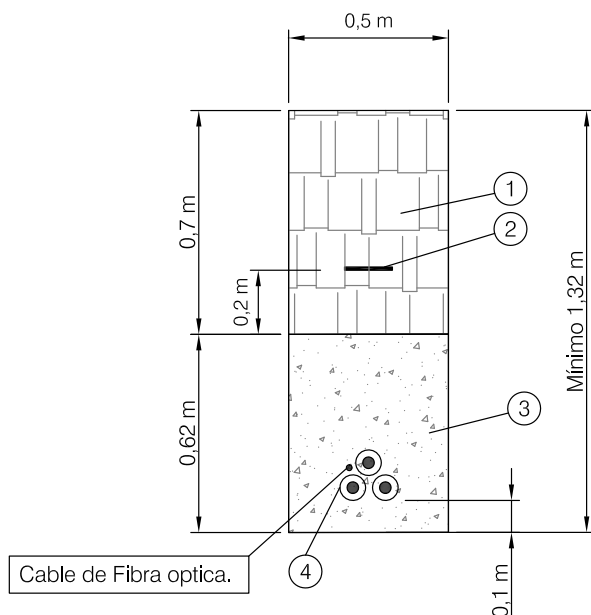

- ① TIERRA COMPACTADA EN TONGADAS DE 25 CM AL 95% PROCTOR MODIFICADO
- ② BANDAS SEÑALIZADORAS
- ③ ARENA
- ④ CABLES DE POTENCIA

	TITULAR: LA FLORIDA HIVE, S.L.	
	ANEXO A PROYECTO DE LÍNEA AÉREA-SUBTERRÁNEA 132 KV PARA EVACUACIÓN DE PLANTA SOLAR FOTOVOLTAICA "LA FLORIDA HIVE", EN EL T.M. DE DOS HERMANAS (SEVILLA)	
El Ingeniero Técnico Industrial; Laura Vaz Herencia	FIRMA 	ENERO 2021
PLANO Nº 5 ZANJA DIRECTAMENTE ENTERRADA	Colegiado 9.493	ESCALA: 1:20