

| DATOS DE LA PARCELA | | | | DATOS DEL ACCESO | | | | | |
|---------------------|----------|---------|-------------|-------------------|---------|---------|-----------------|-----------------------|-----------------------|
| Ref. Catastral | Polygono | Parcela | Paraje | Sup. Parcela (m²) | Clase | Uso | Cod. Acceso S/P | Servidumbre Paso (m²) | Tipo de acceso |
| 41038A03300024 | 33 | 24 | YBARBURDONA | 140.881 | Rústico | Agrario | C-1.1 | 1369.8 | Camino campo a través |

| DATOS DE LA PARCELA | | | | DATOS DE LA AFECCIÓN | | | | | | | |
|---------------------|----------------------------|----------------|----------|---|--------------------|----------|------------------------------------|-------------------------|------------------------------|---------------------------|-------------------------|
| Nº Afección SIP | PROPIETARIO | Ref. Catastral | Polygono | Servidumbre Vuelo + Dist. seguridad 5m (m²) | Longitud Vuelo (m) | Nº Apoyo | Sup. Apoyo y Anillo P. Tierra (m²) | Ocupación Temporal (m²) | Servidumbre paso subit. (m²) | Longitud canalización (m) | Ocupación Temporal (m²) |
| 1 | ACP LEVEL S.L. (B86926839) | 41038A03300024 | 33 | 6157.48 | 430.42 | 1.2 | 42.43 | 1000 | | | |

LA FLORIDA HIVE, S.L. AFECCIÓN POLÍGONO 33 PARCELA 24

LEYENDA

- CAMINO EN BUEN ESTADO
- CAMINO CAMPO A TRAVÉS
- LINEA ÁREA PROYECTADA
- EVACUACIÓN PSF
- SERVIDUMBRE DE VUELO + DIST. SEGURIDAD (5 m)
- SUPERFICIE SERVIDUMBRE DE VUELO
- PARCELA
- APOYO

REVISIÓN:


ESCALA: 1:2500

FECHA: Mayo-23

PLANO: AFECCIÓN POLÍGONO 33 PARCELA 24

NUMERO: 1


Plaza Pasetilo Ramiro 3, entresuelo izquierda, 03002 Alicante (Alicante)

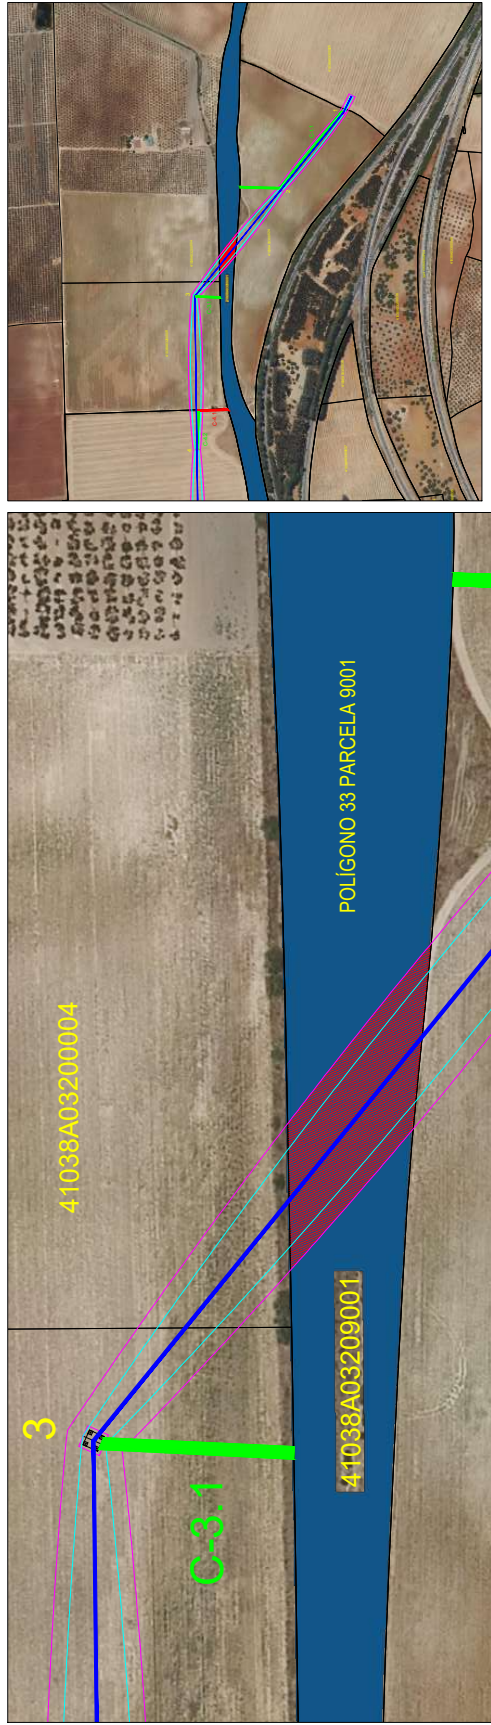

| DATOS DE LA PARCELA | | | | DATOS DE LA AFECCIÓN | | | | |
|--|------------------------------|----------------|----------|---|---|--|--|--|
| Nº Afección SIP | PROPIETARIO | Ref. Catastral | Poligono | Parcela | LINEA AEREA | LINEA SUBT. | LINEA SUBT. | |
| 2 | AYUNTAMIENTO DE DOS HERMANAS | 41038A03209001 | 32 | 9001 | Servidumbre Vuelo (m²) 1412.98 Servidumbre + Dist. seguridad 5m (m²) 2066.47 Longitud Vuelo (m) 65.84 Nº Apoyo 1 | Longitud canalización (m) Ocupación Temporal (m²) Sup. Apoyo y Anillo P. Tierra (m²) | Servidumbre paso sub. (m²) Longitud canalización (m) Ocupación Temporal (m²) | |
| LEYENDA | | | | LA FLORIDA HIVE, S.L. | | | | AFECCIÓN POLIGONO 33 PARCELA 9001 |
| CAMINO EN BUEN ESTADO CAMINO CAMPO A TRAVÉS LINEA AEREA PROYECTADA EVACUACIÓN PSF SERVIDUMBRE DE VUELO + DIST. SEGURIDAD (5 m) | | | | SUPERFICIE SERVIDUMBRE DE VUELO PARCELA APOYO | | | | PLANO: AFECCIÓN POLIGONO 33 PARCELA 9001 NUMERO: 2 |




Plaza Pasetlo Ramirio 3, entresuelo izquierda, 03002 Alicante (Alicante)

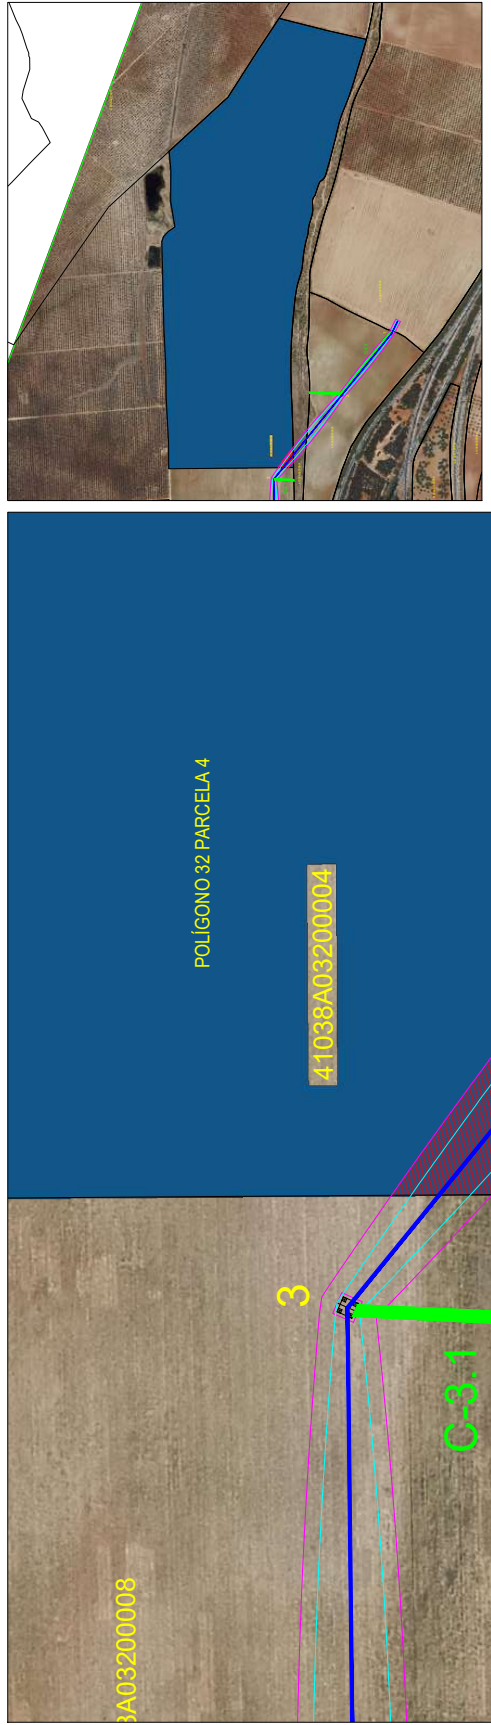

| DATOS DE LA PARCELA | | | | DATOS DE LA AFECCIÓN | | | |
|---------------------|---|----------------|---------------------------|------------------------------------|-------------------------|---------------------------------------|-------------------------|
| Nº Afección SIP | PROPIETARIO | Ref. Catastral | Polígono | Parcela | Servidumbre Vuelo (m²) | Servidumbre + Dist. seguridad 5m (m²) | Longitud Vuelo (m) |
| 3 | COMERCIAL ACEITUNERADOS HERMANAS SL (B41933763) | 41038A03200004 | 32 | 4 | 891,35 | 1409,51 | 51,54 |
| LINEA AÉREA | | | | LINEA SUBT. | | | |
| | | Nº Apoyo | Longitud canalización (m) | Sup. Apoyo y Anillo P. Tierra (m²) | Ocupación Temporal (m²) | Servidumbre paso subt. (m²) | Ocupación Temporal (m²) |
| | | | | | | | |

| | | | |
|-----------------------|--|---|--|
| LA FLORIDA HIVE, S.L. | | AFECCIÓN POLIGONO 33 PARCELA 4 | |
| | | REVISIÓN: ESCALA: 1:1250 FECHA: Mayo-23 | |

| LEYENDA | |
|---------|---|
| | CAMINO EN BUEN ESTADO |
| | CAMINO CAMPO A TRAVÉS |
| | LINEA AÉREA PROYECTADA |
| | EVACUACIÓN PSF |
| | SERVIDUMBRE DE VUELO + DIST. SEGURIDAD (5m) |
| | SUPERFICIE SERVIDUMBRE DE VUELO |
| | PARCELA |
| | APOYO |

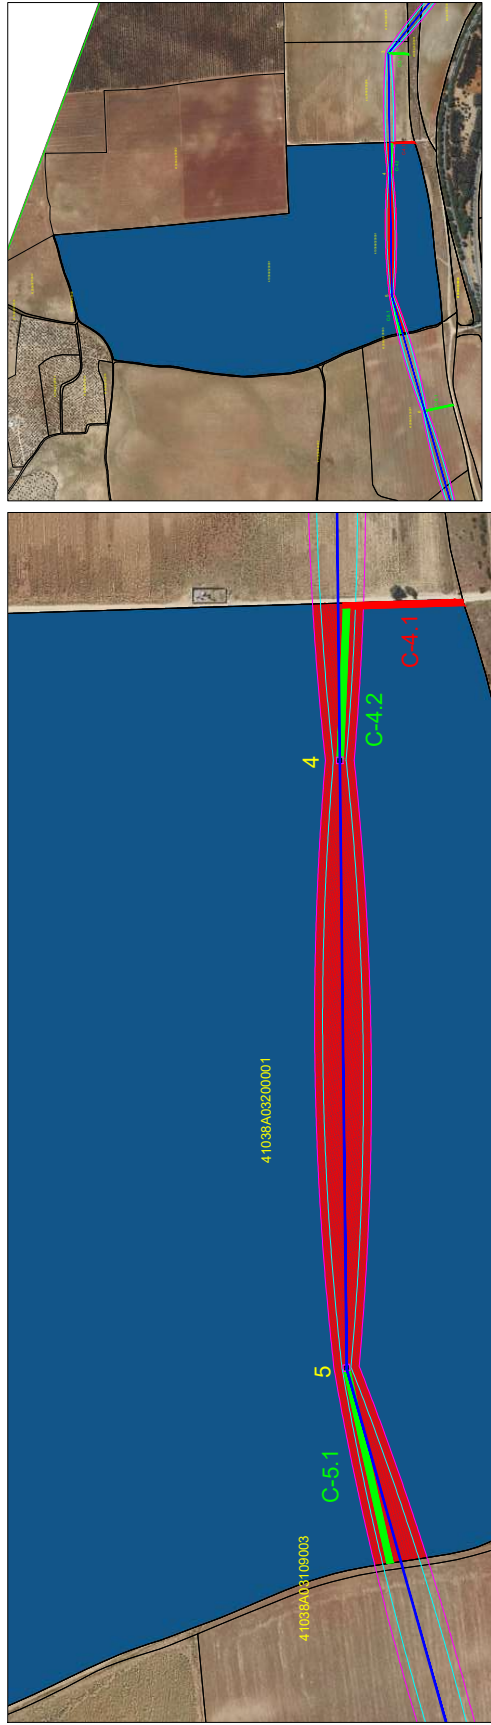

TÉRMINO MUNICIPAL DE DOS HERMANAS

| DATOS DE LA PARCELA | | | | DATOS DEL ACCESO | | | | | |
|---------------------|----------|---------|---------------|-------------------|---------|---------|-----------------|-----------------------|-----------------------|
| Ref. Catastral | Polygono | Parcela | Paraje | Sup. Parcela (m²) | Clase | Uso | Cod. Acceso S/P | Servidumbre Paso (m²) | Tipo de acceso |
| 41038A03200001 | 32 | 1 | CHAMORRUCHICO | 592.123 | Rústico | Agrario | C-4.1 | 301.00 | Camino en buen estado |
| 41038A03200001 | 32 | 1 | CHAMORRUCHICO | 592.123 | Rústico | Agrario | C-4.2 | 377.33 | Camino campo a través |
| 41038A03200001 | 32 | 1 | CHAMORRUCHICO | 592.123 | Rústico | Agrario | C-5.1 | 486.13 | Camino campo a través |

| DATOS DE LA PARCELA | | | | DATOS DE LA AFECCIÓN | | | | | | | | |
|---------------------|----------------------------------|----------------|----------|------------------------|---|--------------------|----------|------------------------------------|-------------------------|---------------------------|----------------------------|-------------------------|
| Nº Afección SIP | PROPIETARIO | Ref. Catastral | Polygono | Servidumbre Vuelo (m²) | Servidumbre Vuelo + Dist. seguridad 5m (m²) | Longitud Vuelo (m) | Nº Apoyo | Sup. Apoyo y Anillo P. Tierra (m²) | Ocupación Temporal (m²) | Longitud canalización (m) | Servidumbre paso sub. (m²) | Ocupación Temporal (m²) |
| 5 | CASA RESIDENCIA SAN JUAN DE DIOS | 41038A03200001 | 32 | 10771.93 | 16828.11 | 604.22 | 4.5 | 18, 17 | 600 | | | |

LA FLORIDA HIVE, S.L.
 AFECCIÓN POLÍGONO 33 PARCELA 1
 PLANO: 5
 NUMERO: 5

HIVE ENERGY


REVISIÓN: _____
 ESCALA: _____
 FECHA: Mayo-23

| DATOS DE LA PARCELA | |
|---------------------|----------|
| Ref. Catastral | Polygono |
| 41038A03200001 | 32 |


LEYENDA

- CAMINO EN BUEN ESTADO
- CAMINO CAMPO A TRAVÉS
- LINEA AEREA PROYECTADA EVACUACIÓN PSF
- SERVIDUMBRE DE VUELO
- SERVIDUMBRE DE VUELO + DIST. SEGURIDAD (5 m)

Plaza Pasetto Ramiro 3, entresuelo izquierda, 03002 Alicante (Alicante)

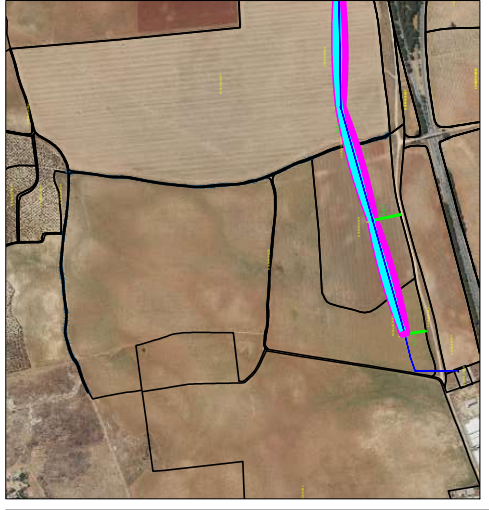

| DATOS DE LA PARCELA | | | | DATOS DE LA AFECCIÓN | | | | | | | | | | | |
|---|------------------------------|----------------|------------------------|-----------------------|------------------------|---|--|--|-----------------------------------|-------------------------|---------------------------------|------------------------------|-------------------------|--|-------|
| Nº Afección SIP | PROPIETARIO | Ref. Catastral | Polígono | Parcela | Servidumbre Vuelo (m²) | Servidumbre Vuelo + Dist. seguridad 5m (m²) | Longitud Vuelo (m) | Nº Apoyo | Sup. Apoyo y Anillo P.Tierra (m²) | Ocupación Temporal (m²) | Longitud canalización (m) | Servidumbre paso subit. (m²) | Ocupación Temporal (m²) | | |
| 6 | AYUNTAMIENTO DE DOS HERMANAS | 41038A03109003 | 31 | 9003 | 98.14 | 141.27 | 4.27 | | | | | | | | |
| LEYENDA | | | | LA FLORIDA HIVE, S.L. | | | | PLANO: AFECCIÓN POLÍGONO 33 PARCELA 9003 | | | | NUMERO: 6 | | | |
| | CAMINO EN BUEN ESTADO | | LINEA AÉREA PROYECTADA | | EVACUACIÓN PSF | | SERVIDUMBRE DE VUELO + DIST. SEGURIDAD (6 m) | | APOYO | | SUPERFICIE SERVIDUMBRE DE VUELO | | PARCELA | | APOYO |
| | | | | | | | | | | | | | | | |
| REVISIÓN: ESCALA: 1:625 FECHA: Mayo-23 | | | | | | | | | | | | | | | |
| Plaza Pasetto Ramiro 3, entresuelo izquierda, 03002 Alicante (Alicante) | | | | | | | | | | | | | | | |

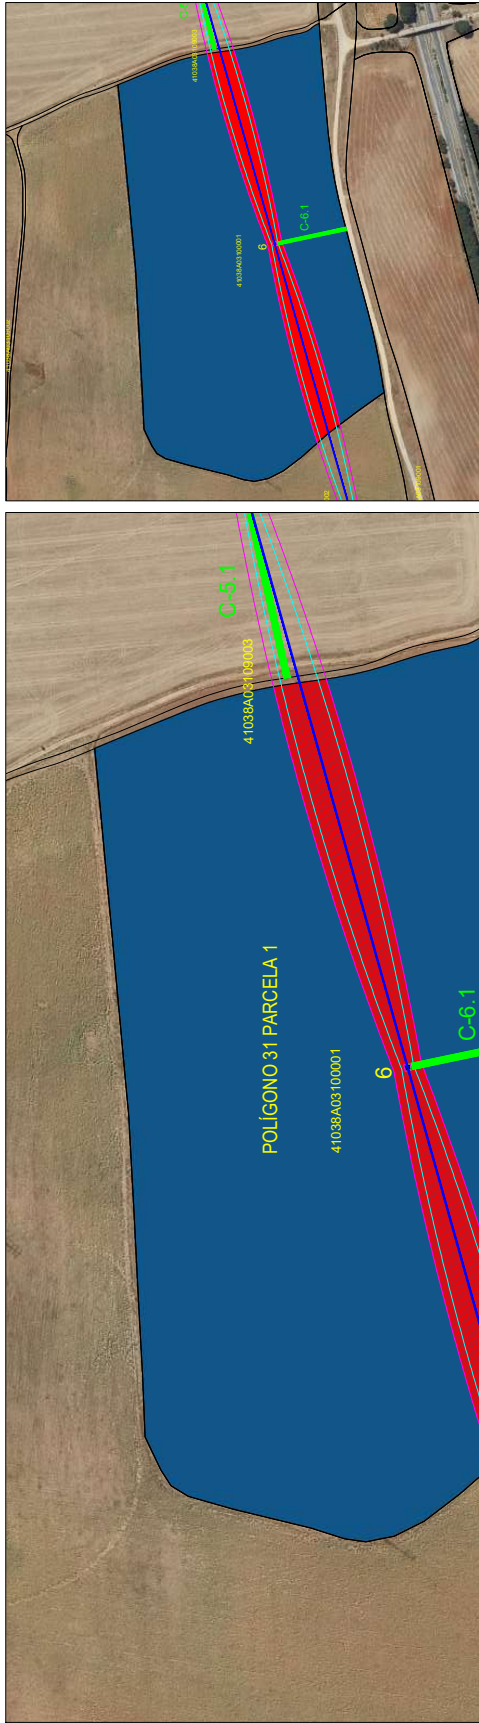

TÉRMINO MUNICIPAL DE DOS HERMANAS

| DATOS DE LA PARCELA | | DATOS DEL ACCESO | | | | | |
|---------------------|----------|------------------|-------|-----------------|-----------------|-----------------------|-----------------------|
| Ref. Catastral | Polígono | Paraje | Clase | Uso | Cod. Acceso SIP | Servidumbre Paso (m²) | Tipo de acceso |
| 41038A03100001 | 31 | 1 | CAÑAS | Rústico Agrario | C-6.1 | 358.59 | Camino campo a través |

| DATOS DE LA PARCELA | | LINEA AEREA | | LINEA SUBT. | |
|---------------------|----------|------------------------|--------------------|---------------------------|----------------------------|
| Ref. Catastral | Polígono | Servidumbre Vuelo (m²) | Longitud Vuelo (m) | Longitud canalización (m) | Servidumbre paso sub. (m²) |
| 41038A03100001 | 31 | 10.338.55 | 496.19 | 300 | |

| DATOS DE LA PARCELA | | LINEA AEREA | | LINEA SUBT. | |
|---------------------|----------|---------------------------------------|--------------------|------------------------------------|--------------------------|
| Ref. Catastral | Polígono | Servidumbre + Dist. seguridad 5m (m²) | Longitud Vuelo (m) | Sup. Apoyo y Anillo P. Tierra (m²) | Occupación Temporal (m²) |
| 41038A03100001 | 31 | 15.310.66 | 496.19 | 6 | 300 |

| | |
|-----------------------|--------------------------------|
| Nº Afección SIP | 7 |
| PROPIETARIO | RODRIGUEZ RAMIREZ JOSE LUIS |
| LA FLORIDA HIVE, S.L. | AFECCIÓN POLÍGONO 33 PARCELA 1 |
| NUMERO: | 7 |

LEYENDA

- CAMINO EN BUEN ESTADO
- CAMINO CAMPO A TRAVÉS
- LINEA AEREA PROYECTADA
- EVACUACIÓN PSF
- SERVIDUMBRE DE VUELO
- SERVIDUMBRE DE VUELO + DIST. SEGURIDAD (5 m)

SUPERFICIE SERVIDUMBRE DE VUELO


- SUPERFICIE SERVIDUMBRE DE VUELO
- PARCELA
- APOYO

REVISIÓN:

ESCALA: 1:2500

FECHA: Mayo-23

Plaza Pasetlo Ramiro 3, entresuelo izquierda, 03002 Alicante (Alicante)

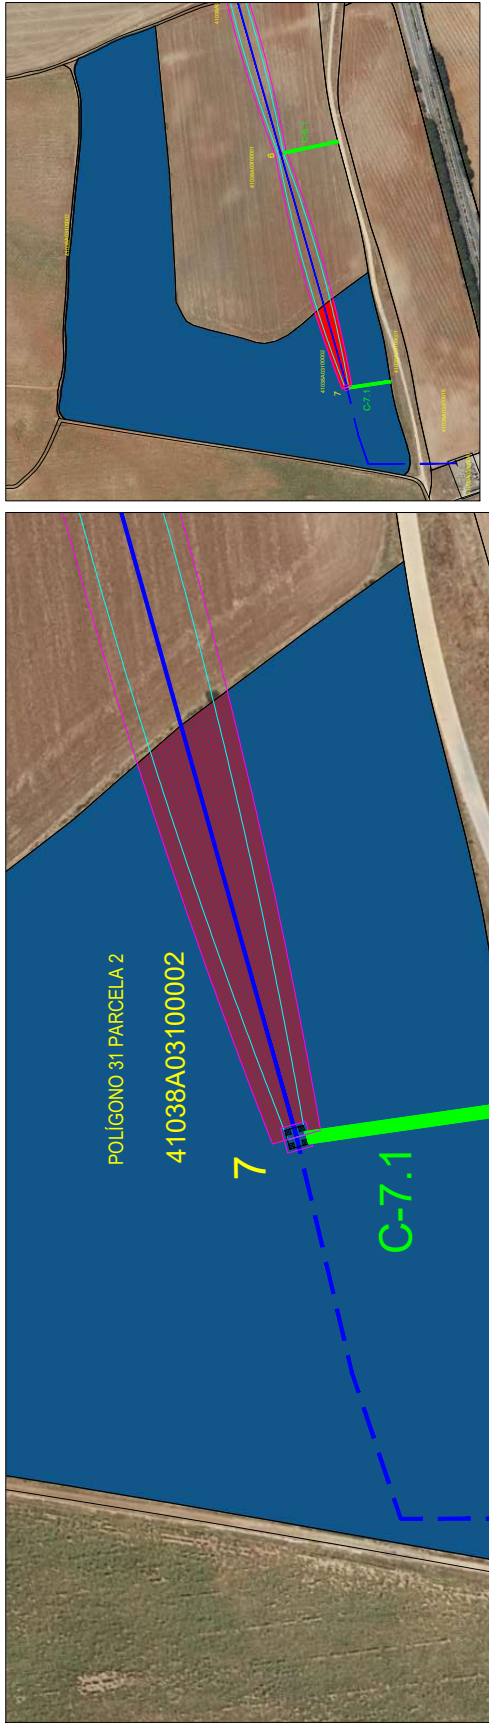

TÉRMINO MUNICIPAL DE DOS HERMANAS

| DATOS DE LA PARCELA | | | | DATOS DEL ACCESO | | | | |
|---------------------|----------|---------|-------------------|------------------|---------|-------------------|-----------------------|-----------------------|
| Ref. Catastral | Polygono | Parcela | Sup. Parcela (m²) | Clase | Uso | Cod. Acceso S./P. | Servidumbre Paso (m²) | Tipo de acceso |
| 41038A03100002 | 31 | 2 | 165,887 | Rustico | Agrario | C-7.1 | 260,78 | Camino campo a través |

| DATOS DE LA AFEECIÓN | | | | LINEA AÉREA | | | | LINEA SUBT. | | | | | |
|----------------------|----------------------------|---------|----------|------------------------|---------------------------------------|--------------------|----------|------------------------------------|-------------------------|---------------------------|------------------------------|-------------------------|--------|
| Nº Afección SIP | Propietario | Parcela | Polygono | Servidumbre Vuelo (m²) | Servidumbre + Dist. seguridad 5m (m²) | Longitud Vuelo (m) | Nº Apoyo | Sup. Apoyo y Anillo P. Tierra (m²) | Ocupación Temporal (m²) | Longitud canalización (m) | Servidumbre paso subit. (m²) | Ocupación Temporal (m²) | Numero |
| 8 | ACP LEVEL S.L. (B86926839) | 2 | 31 | 3,467.86 | 2,132.87 | 133,72 | 7 | 65 | 500 | 189,82 | 569,46 | 949,1 | 8 |

LA FLORIDA HIVE, S.L.


AFECCIÓN POLÍGONO 33 PARCELA 2

PLANO

| LEYENDA | |
|---------|--|
| | CAMINO EN BUEN ESTADO |
| | CAMINO CAMPO A TRAVÉS |
| | LINEA AÉREA PROYECTADA |
| | EVACUACIÓN PSF |
| | SERVIDUMBRE DE VUELO + DIST. SEGURIDAD (5 m) |
| | SUPERFICIE SERVIDUMBRE DE VUELO |
| | PARCELA |
| | APOYO |
| | LINEA SOTERRADA |


| | |
|-----------|---------|
| REVISIÓN: | |
| ESCALA: | 1:1250 |
| FECHA: | Mayo-23 |

Plaza Pasetlo Ramiro 3, entresuelo izquierda, 03002 Alicante (Alicante)

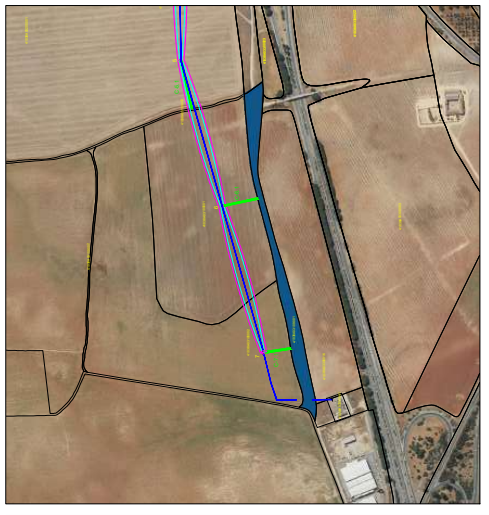

| DATOS DE LA PARCELA | | DATOS DE LA AFECCIÓN | | | |
|---------------------|---|---|----------------|----------|---------|
| Nº Afección SIP | 9 | PROPIETARIO | Ref. Catastral | Poligono | Parcela |
| | | AYUNTAMIENTO DE DOS HERMANAS | 41038A03109001 | 31 | 9001 |
| LEYENDA | | PLANO | | | |
| | | | | | |
| | | LA FLORIDA HIVE, S.L. | | | |
| | | AFECCIÓN POLÍGONO 33 PARCELA 9001 | | | |
| | | | | | |
| | | REVISIÓN: ESCALA: 1:625 FECHA: Mayo-23 | | | |
| | | PLANO: AFECCIÓN POLÍGONO 33 PARCELA 9001 NUMERO: 9 | | | |
| | | Plaza Pasetto Ramiro 3, entresuelo izquierda, 03002 Alicante (Alicante) | | | |



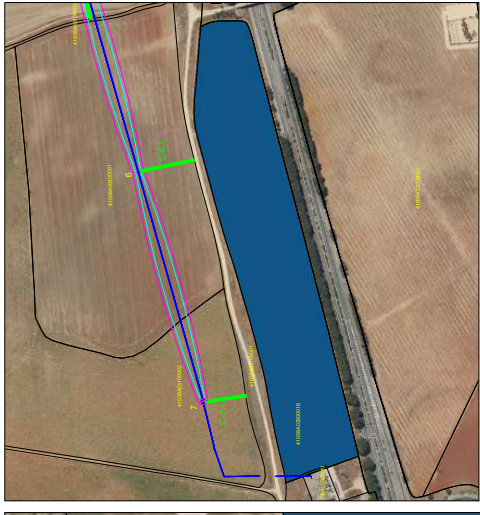

41038A03300016
POLÍGONO 31 PARCELA 9001

41038A03300041

| DATOS DE LA PARCELA | | DATOS DE LA AFECCIÓN | | | | | | | | | |
|--|-----------------------------|--|----------|--|---|--------------------------------|------------------------------------|---------------------------------|---------------------------|------------------------------|--------------------------|
| Nº Afección SIP | PROPIETARIO | Ref. Catastral | Polígono | Parcela | LÍNEA AÉREA | LÍNEA SUBT. | Sup. Apoyo y Anillo P. Tierra (m²) | Occupación Temporal (m²) | Longitud canalización (m) | Servidumbre paso subit. (m²) | Occupación Temporal (m²) |
| 10 | RODRIGUEZ RAMIREZ JOSE LUIS | 41038A03300016 | 33 | 16 | Servidumbre Vuelo (m²) Servidumbre + Dist. seguridad 5m (m²) Nº Apoyo | Longitud Vuelo (m) Nº Apoyo | | | 31,47 | 94,41 | 157,35 |
| LEYENDA | | LA FLORIDA HIVE, S.L. | | | | PLANO | | AFECCIÓN POLÍGONO 33 PARCELA 16 | | NUMERO: 10 | |
| CAMINO EN BUEN ESTADO CAMINO CAMPO A TRAVÉS LÍNEA AÉREA PROYECTADA EVACUACIÓN PSF SERVIDUMBRE DE VUELO + DIST. SEGURIDAD (5 m) | | SUPERFICIE SERVIDUMBRE DE VUELO PARCELA APOYO LÍNEA SOTERRADA | | REVISIÓN: ESCALA: 1:625 FECHA: Mayo-23 | | | | | | | |
| Plaza Pasetto Ramiro 3, entresuelo izquierda, 03002 Alicante (Alicante) | | | | | | | | | | | |





| DATOS DE LA PARCELA | | DATOS DE LA AFECCIÓN | | | | | |
|---------------------|-----------------------------------|----------------------|----------|---------|---|--|-----------------------------------|
| Nº Afección SIP | PROPIETARIO | Ref. Catastral | Polígono | Parcela | LINEA AÉREA | | LINEA SUBT. |
| 11 | EDISTRIBUCION REDES DIGITALES SLU | 41038A03300041 | 33 | 41 | Servidumbre Vuelo (m²) | Longitud Vuelo (m) | Longitud canalización (m) |
| | | | | | Sup. Apoyo y Anillo P.Tierra (m²) | Sup. Servidumbre + Dist. seguridad 5m (m²) | Sup. Servidumbre paso subit. (m²) |
| | | | | | Sup. Ocupación Temporal (m²) | Sup. Ocupación Temporal (m²) | Sup. Ocupación Temporal (m²) |
| | | | | | PLANO: AFECCIÓN POLÍGONO 33 PARCELA 41 | | |
| | | | | | NUMERO: 11 | | |
| | | | | | REVISIÓN: | | |
| | | | | | ESCALA: 1:625 | | |
| | | | | | FECHA: Mayo-23 | | |
| | | | | | | | |
| | | | | | Plaza Pasetlo Ramiro 3, entresuelo izquierda, 03002 Alicante (Alicante) | | |

LEYENDA

| | | | |
|--|--|--|---------------------------------|
| | CAMINO EN BUEN ESTADO | | SUPERFICIE SERVIDUMBRE DE VUELO |
| | CAMINO CAMPO A TRAVÉS | | PARCELA |
| | LINEA AÉREA PROYECTADA | | APOYO |
| | EVACUACIÓN PSF | | LINEA SOTERRADA |
| | SERVIDUMBRE DE VUELO | | |
| | SERVIDUMBRE DE VUELO + DIST. SEGURIDAD (5 m) | | |