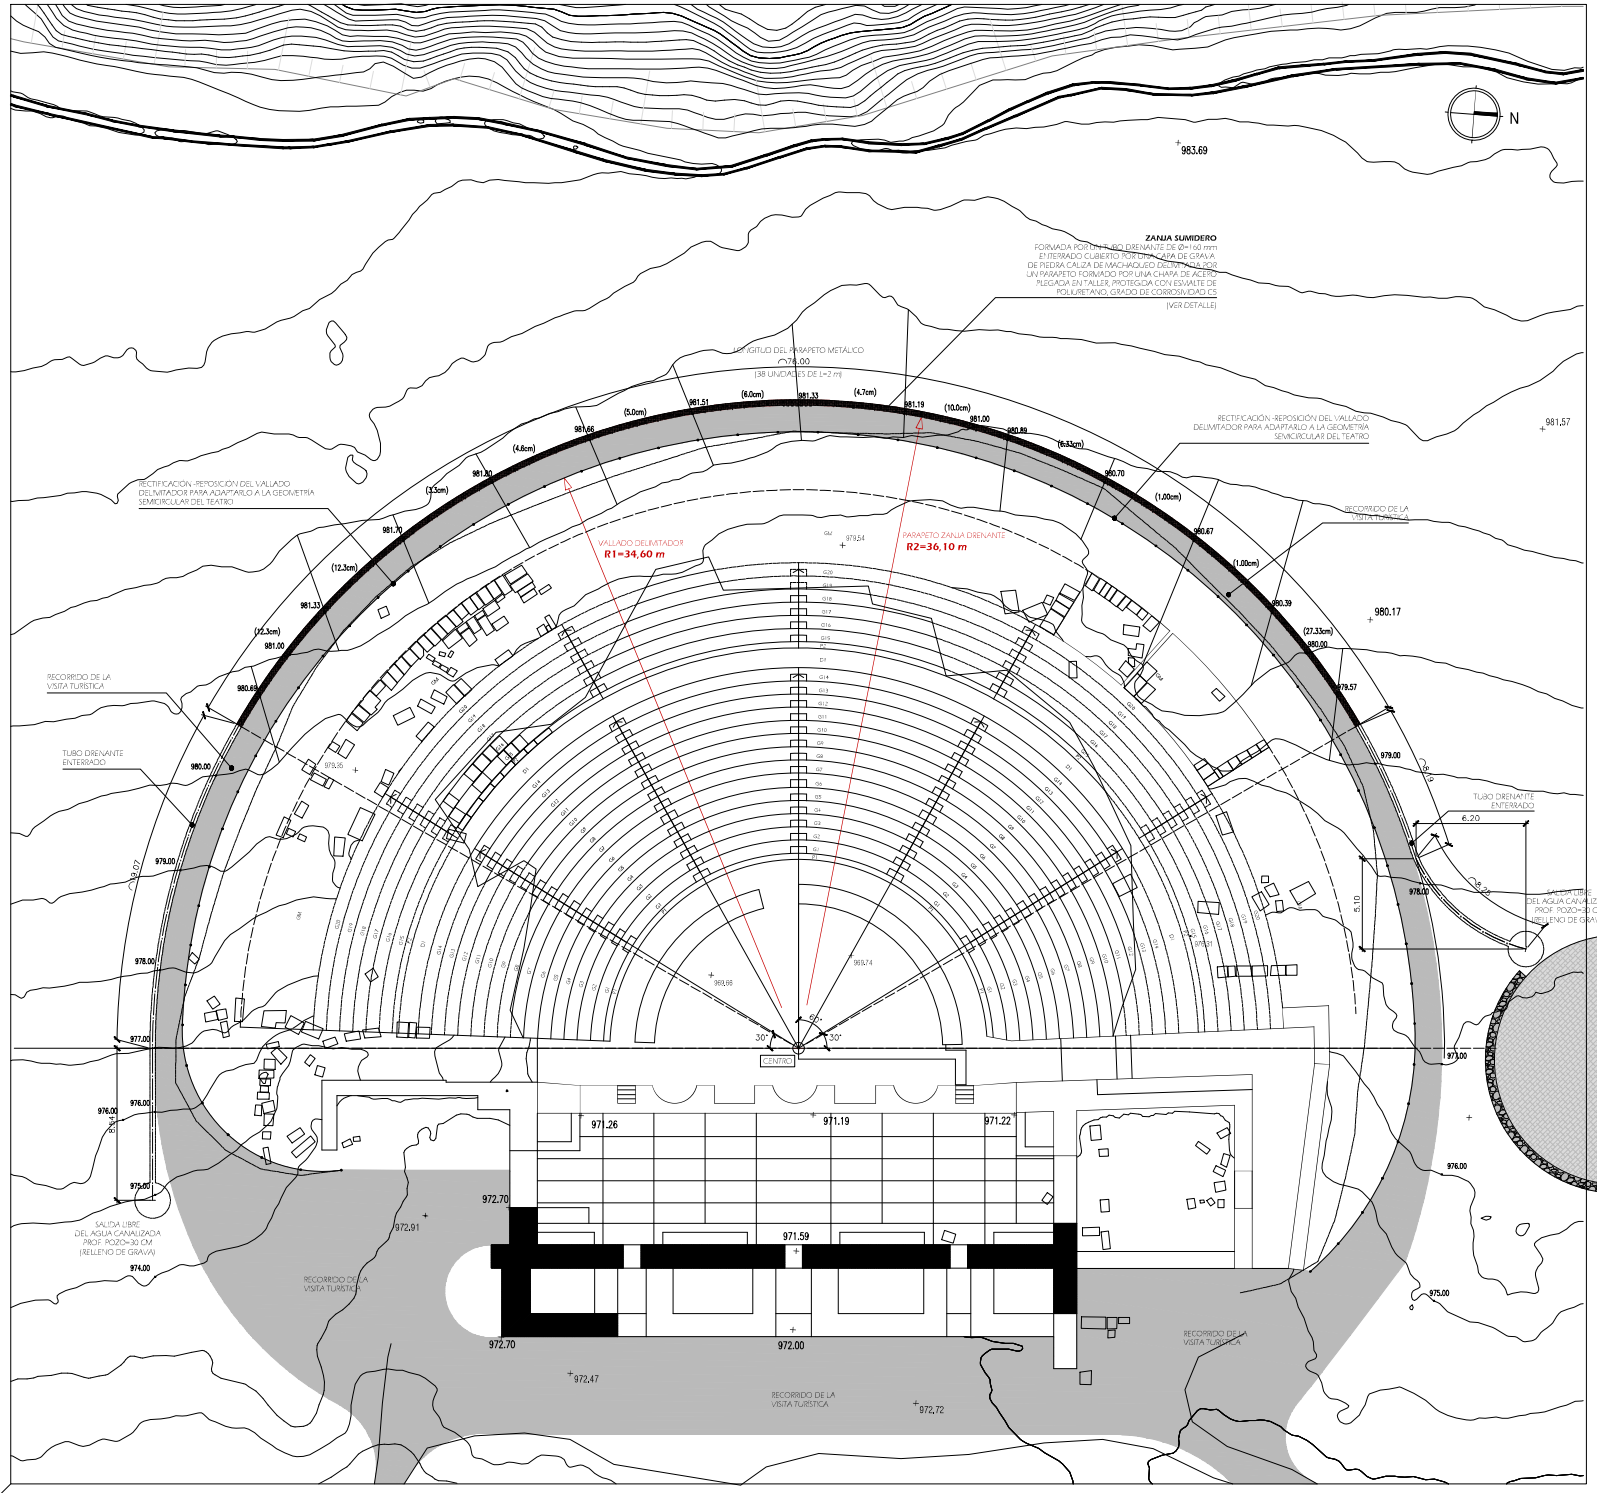

DETALLE DE UN ELEMENTO DE LA CHAPA PLEGADA

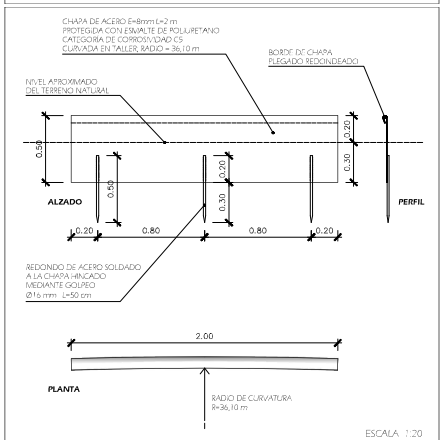

ESCALA 1:20

DETALLE DE LA ZANJA-SUMIDERO

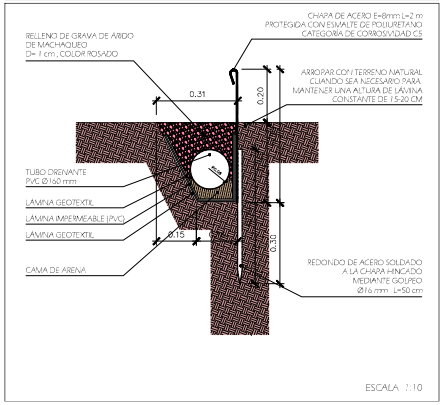

ESCALA 1:10

DETALLE DE LA TUBERÍA DRENANTE ENTERRADA

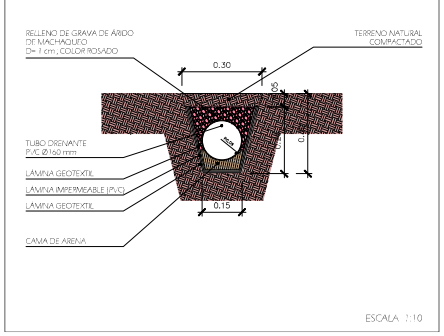

ESCALA 1:10

DRENAJE PLUVIALES

PROYECTO BÁSICO Y DE EJECUCIÓN DE TRATAMIENTO DE ESCORRENTÍAS, DRENAJES Y EVACUACIÓN DE AGUAS PLUVIALES DE LA LADERA Y LA CÁVEA DEL TEATRO ROMANO DE ACINIPO

ZONA ARQUEOLÓGICA DE ACINIPO — RONDA (MÁLAGA)

ARQUITECTOS:	PROMOTOR:	EXP:
SERGIO VALADEZ MATEOS PEDRO GURRIARÁN DAZA	JUNTA DE ANDALUCÍA CONSEJERÍA DE CULTURA (DELEGACIÓN PROVINCIAL DE MÁLAGA)	17_09

DESIGNACIÓN:	ESCALA:	Nº DE PLANO:
EM ESTADO MODIFICADO, PLANTA GENERAL. DRENAJE Y EVACUACIÓN DE PLUVIALES.	1 / 150	M07

OCTUBRE 2021