

**MEMORIA TÉCNICA SOLICITUD DE DECLARACIÓN
DE UTILIDAD PÚBLICA DE LA LÍNEA ALTA TENSIÓN
132 kV SET ZUMAJO I – SET PROMOTORES
GUADAME Y SUBESTACIÓN ZUMAJO I**

Promotor:



GREENALIA SOLAR POWER ZUMAJO I S.L.U.

Términos municipales: Marmolejo

Provincia: Jaén

Fecha: Diciembre 2023

*MEMORIA TÉCNICA SOLICITUD DE DECLARACIÓN
DE UTILIDAD PÚBLICA DE LA LÍNEA ALTA TENSIÓN
132 kV SET ZUMAJO I – SET PROMOTORES
GUADAME Y SUBESTACIÓN ZUMAJO I*

ÍNDICE GENERAL

- DOCUMENTO Nº 1.- **DOCUMENTO TÉCNICO**

- DOCUMENTO Nº 2.- **ANEJOS**

DOCUMENTO Nº 1.- DOCUMENTO TÉCNICO

DOCUMENTO N° 1.- DOCUMENTO TÉCNICO

ÍNDICE

1.- ANTECEDENTES	2
2.- PRESENTACIÓN DEL PROMOTOR	4
3.- JUSTIFICACIÓN DE LA OCUPACIÓN GENERADA POR EL PROYECTO	5
4.- PLANOS.....	6



1.- ANTECEDENTES

El presente proyecto se redacta con objeto de subsanar la Autorización Administrativa Previa (AAP) tras actualizar todos los cambios aprobados en la Autorización Ambiental Unificada así como los propuestos en los informes y alegaciones emitidos durante el periodo de información pública por la administración pública al promotor y solicitar a su vez la Autorización Administrativa de Construcción (AAC) de la planta solar fotovoltaica Zumajo I, de una potencia concedida en el punto de conexión 42,60 MW ubicada en el término municipal de Marmolejo, provincia de Jaen sobre terrenos sujetos a un contrato de arrendamiento con la sociedad promotora, GREENALIA SOLAR POWER ZUMAJO I, S.L.U.

A su vez, servirá para la tramitación y obtención de otros permisos, autorizaciones o licencias que pudieran ser necesarias.

El proyecto objeto del presente documento es la PSFV Zumajo I, de 42,60 MW de potencia concedida en el punto de conexión y de 49,99 MW de potencia pico (MWp en adelante) ubicada en el término municipal de Marmolejo, provincia de Jaen, y cuyo titular es la sociedad Greenalia Solar Power Zumajo I, SLU, en adelante “el Promotor”.

GREENALIA es un productor independiente de energía exclusivamente con tecnologías renovables. La empresa usa sólo viento, sol y biomasa forestal, de restos de cortas de plantaciones certificadas, para generar y almacenar electricidad en armonía con la naturaleza, aportando empleo e innovación en las zonas donde desarrolla su actividad. Greenalia tiene su sede central en A Coruña y desarrolla su actividad en Europa (Península Ibérica e Islas Canarias) y en Estados Unidos. Los ingresos obtenidos por las instalaciones son a largo plazo, permitiendo de esa forma estructurar una financiación sin recurso (Project Finance) y obtener dividendos de forma constante y segura.

Habiendo obtenido los permisos de acceso y conexión de la planta solar fotovoltaica Zumajo I se conectará a la red de transporte de Red Eléctrica de España, como así lo acredita la documentación presentada. A su vez, una vez analizado urbanística y medioambientalmente las parcelas que conforman el proyecto y habiendo obtenido la Autorización Ambiental Unificada en fecha 9 de noviembre de 2021, se procede a la modificación de la Autorización Administrativa Previa (AAP) y a la solicitud de la Autorización Administrativa de Construcción (AAC), como así se indica en el artículo 53 de la Ley 24/2013 del 26 de Diciembre ante la Administración General del Estado, cuya tramitación nacen las diferentes consultas a los órganos competentes y a los organismos afectados.

La planta solar fotovoltaica con conexión a red se encuentra dentro del ámbito de aplicación del Real Decreto 413/2014 para la regulación del régimen jurídico y económico de la actividad de producción de energía eléctrica a partir de fuentes de energía renovables, cogeneración y residuos. Al emplear



únicamente recurso solar, la planta estará clasificada como Grupo b.1.1. El presente proyecto, el de la instalación solar fotovoltaica Zumajo I, se tramita de manera conjunta con los proyectos denominados:

- Zumajo I de 49,99 MWp.
- Línea de evacuación en 30kV hasta la SET Zumajo I. Se trata del presente proyecto.

El proyecto incluye la redacción de las separatas a los organismos cuyas instalaciones pueden estar afectadas por el mismo.



2.- PRESENTACIÓN DEL PROMOTOR

El promotor del proyecto es **GREENALIA SOLAR POWER ZUMAJO I S.L.U.** con CIF B-44.507.564, con dirección a efectos de notificación: Plaza María Pita nº 10 1º, CP 15001 A Coruña, y correo electrónico arodriguez@greenalia.es



3.- JUSTIFICACIÓN DE LA OCUPACIÓN GENERADA POR EL PROYECTO

El ámbito de aplicación de la presente Relación de Bienes y Derechos Afectados es el ámbito delimitado en la documentación gráfica del mismo, en el Término Municipal de Marmolejo, perteneciente a la provincia de Jaén. En todo caso, es el ocupado materialmente por las líneas eléctricas de alta tensión y las plataformas de montaje de los apoyos en las condiciones que a continuación se indican:

- **Subestación:** superficie ocupada por la plataforma y todos los movimientos de tierra (desmonte o terraplén).
- **Vial:** superficie ocupada por los viales y todos los movimientos de tierra (desmonte o terraplén).
- **Cimentaciones:** sobre la que se ejecutan cada uno de los apoyos. Esta ocupación permanente del suelo deriva de la cimentación de cada uno de los apoyos proyectados.
- **Servidumbre de vuelo y calle de seguridad:** La ocupación permanente de la servidumbre de vuelo, es el área ocupada por los conductores en su posición de máxima desviación, bajo la acción de la hipótesis de viento según establece a) del apartado 3.2.3 de la ITC-LAT 07, más 2,0. Metros de su calle de seguridad asociada, según ITC-LAT 07.
- **Ocupación temporal de apoyos:** además de los viales de acceso es necesario una superficie de 20x25 metros para montaje de cada apoyo. Al igual que en el caso anterior esta ocupación es temporal.
- **Ocupación zanja:**
 - La servidumbre permanente de paso subterráneo asociado a una línea eléctrica se define, siguiendo el apdo. 5.1 de la ITC-LAT 06 y el artículo 57 de la Ley 24/2013, por la franja de terreno que se corresponde con la anchura total de la zanja que albergará el conjunto de cables, activos y auxiliares (de continuidad de tierra y ópticos) incrementada en una distancia de seguridad a cada lado de ancho igual o superior a la mitad de la referida anchura de canalización. Adicionalmente se incluirá como servidumbre permanente la ocupación, en superficie y subsuelo, de las posibles cámaras de empalme y/o arquetas de registro previstas. En estos casos se establecerá con arreglo a la superficie envolvente resultante de la proyección de la planta de estos elementos consideran sistemas perimetrales de puesta a tierra y canalización específicas que les acometan cuando estas se desvían del prisma de la canalización eléctrica principal.

- Como ocupación temporal se define un sobrecancho de 1,60 m desde la zona de ocupación de zanja permanente, a ambos lados de la zanja. Esta zona se ocupará temporalmente durante la ejecución de la línea subterránea. En la planimetría se representa como Ocupación zanja temporal.

En la siguiente imagen se muestran a modo de leyenda las diferentes ocupaciones que se representan en los planos adjuntos.

LEYENDA INSTALACIONES PROYECTADAS	
	NÚMERO PARCELA SEGÚN PROYECTO
	SUPERFICIE SUBESTACIÓN SET ZUMAJO I 132/30 kV
	SUPERFICIE DE OCUPACIÓN VIAL ACCESO SUBESTACIÓN

LEYENDA INSTALACIONES PROYECTADAS	
	TRAZADO LÍNEA AÉREA
	TRAZADO LÍNEA SUBTERRÁNEA
	NÚMERO PARCELA SEGÚN PROYECTO
	Nº DE APOYO
	OCUPACIÓN APOYO
	SERVIDUMBRE DE VUELO MÁS 2,0 METROS (según ITC-LAT 07)
	SUPERFICIE DE OCUPACIÓN TEMPORAL APOYO
	SUPERFICIE OCUPACIÓN PERMANENTE DE ZANJA
	SUPERFICIE DE OCUPACIÓN TEMPORAL ZANJA
	SUPERFICIE OCUPACIÓN TEMPORAL GESTIÓN DE RESIDUOS


4.- PLANOS

Se incluye la siguiente relación de planos:

- Situación.
- Parcelario de Afecciones.

A Coruña, diciembre de 2023

Greenalia Solar Power Zumajo II, S.L.U.

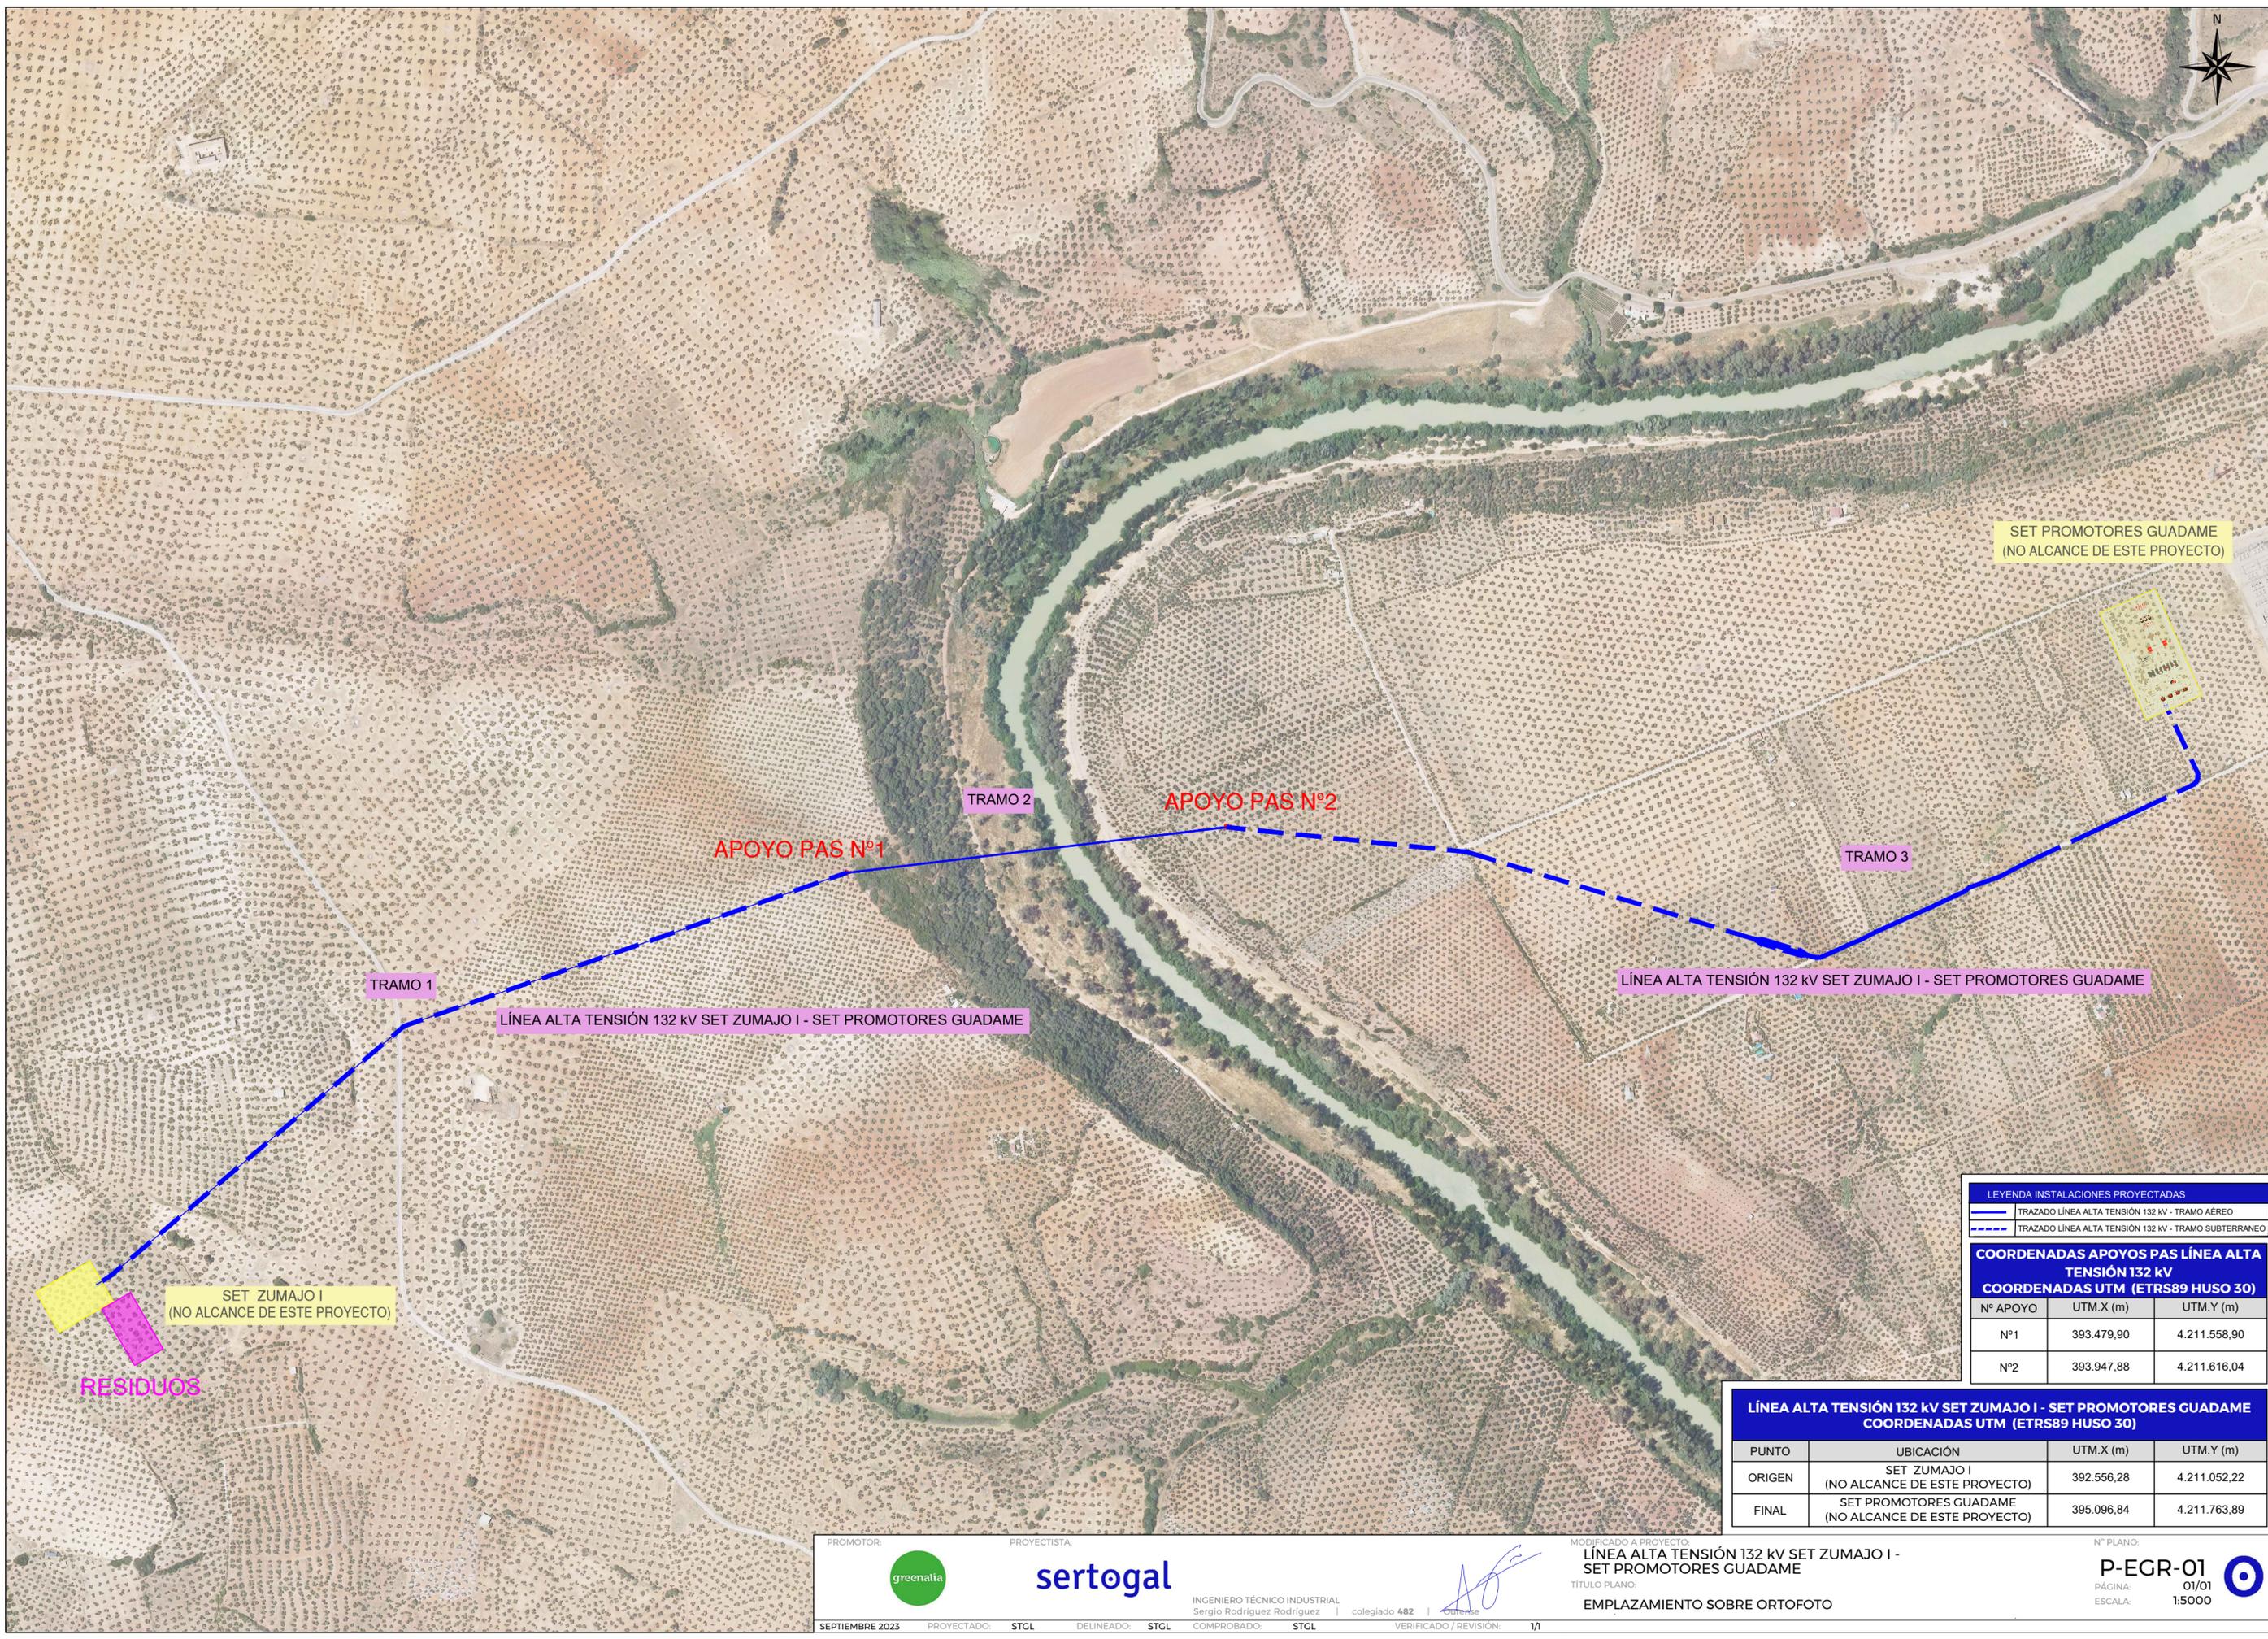

SET PROMOTORES GUADAME
(NO ALCANCE DE ESTE PROYECTO)

TRAMO 2

APOYO PAS N°2

APOYO PAS N°1

TRAMO 3

TRAMO 1

LÍNEA ALTA TENSIÓN 132 kV SET ZUMAJO I - SET PROMOTORES GUADAME

LÍNEA ALTA TENSIÓN 132 kV SET ZUMAJO I - SET PROMOTORES GUADAME

SET ZUMAJO I
(NO ALCANCE DE ESTE PROYECTO)

RESIDUOS

LEYENDA INSTALACIONES PROYECTADAS		
	TRAZADO LÍNEA ALTA TENSIÓN 132 kV - TRAMO AÉREO	
	TRAZADO LÍNEA ALTA TENSIÓN 132 kV - TRAMO SUBTERRÁNEO	

COORDENADAS APOYOS PAS LÍNEA ALTA TENSIÓN 132 kV COORDENADAS UTM (ETRS89 HUSO 30)		
N° APOYO	UTM.X (m)	UTM.Y (m)
N°1	393.479,90	4.211.558,90
N°2	393.947,88	4.211.616,04

LÍNEA ALTA TENSIÓN 132 kV SET ZUMAJO I - SET PROMOTORES GUADAME COORDENADAS UTM (ETRS89 HUSO 30)			
PUNTO	UBICACIÓN	UTM.X (m)	UTM.Y (m)
ORIGEN	SET ZUMAJO I (NO ALCANCE DE ESTE PROYECTO)	392.556,28	4.211.052,22
FINAL	SET PROMOTORES GUADAME (NO ALCANCE DE ESTE PROYECTO)	395.096,84	4.211.763,89

PROMOTOR:



PROYECTISTA:

sertogal

INGENIERO TÉCNICO INDUSTRIAL
Sergio Rodríguez Rodríguez | colegiado 482 | Chile

MODIFICADO A PROYECTO:

LÍNEA ALTA TENSIÓN 132 kV SET ZUMAJO I - SET PROMOTORES GUADAME

TÍTULO PLANO:



EMPLAZAMIENTO SOBRE ORTOFOTO

N° PLANO:

P-EGR-01

PÁGINA: 01/01
ESCALA: 1:5000



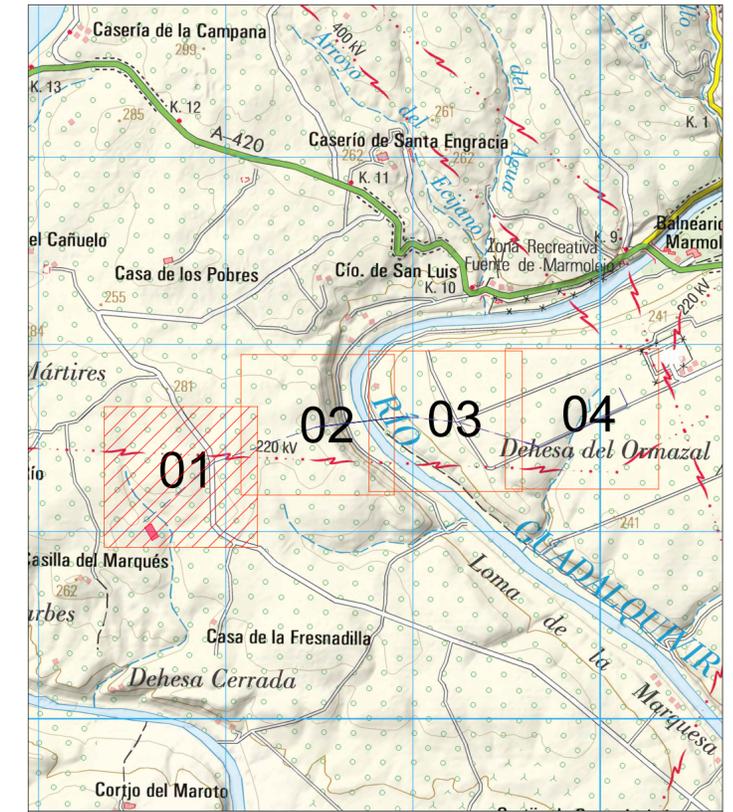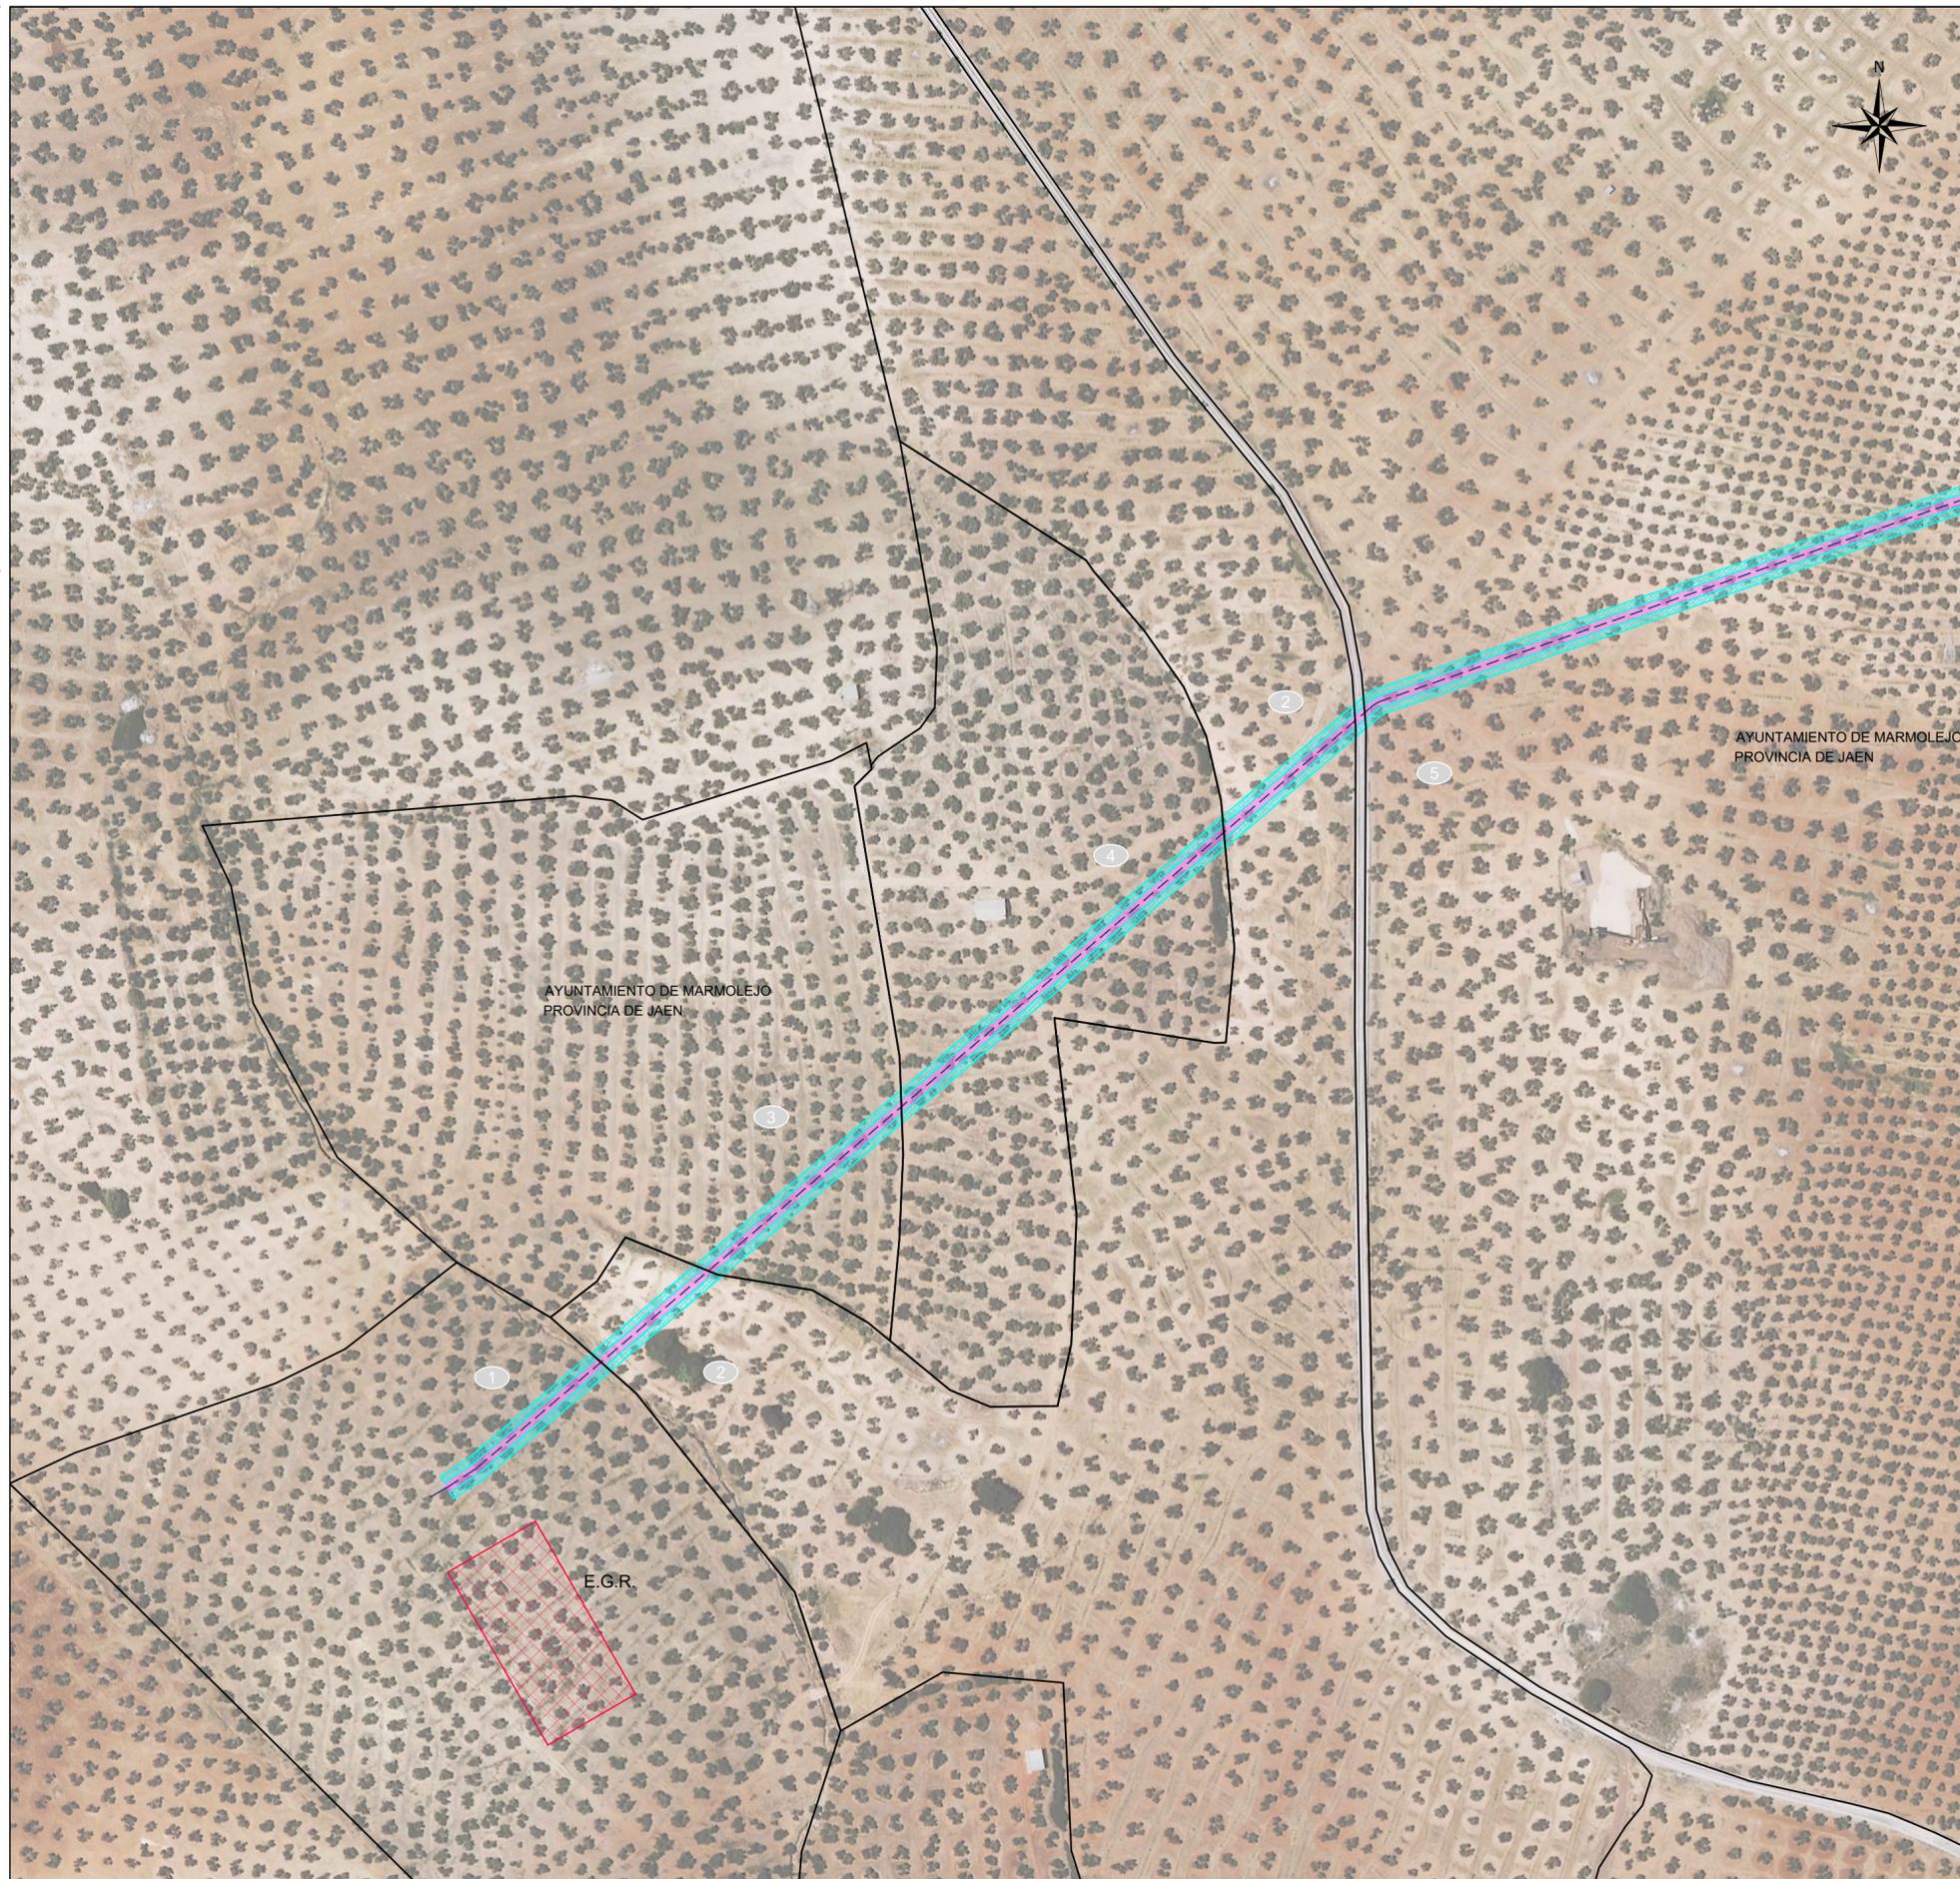

DISTRIBUCIÓN DE PÁGINAS

LEYENDA INSTALACIONES PROYECTADAS	
	TRAZADO LÍNEA AÉREA
	TRAZADO LÍNEA SUBTERRÁNEA
	NÚMERO PARCELA SEGÚN PROYECTO
	Nº DE APOYO
	OCUPACIÓN APOYO
	SERVIDUMBRE DE VUELO MÁS 2,7 METROS (según ITC-LAT 07)
	SUPERFICIE DE OCUPACIÓN TEMPORAL APOYO
	SUPERFICIE OCUPACIÓN PERMANENTE DE ZANJA
	SUPERFICIE DE OCUPACIÓN TEMPORAL ZANJA
	SUPERFICIE OCUPACIÓN TEMPORAL GESTIÓN DE RESIDUOS

PROMOTOR:



PROYECTISTA:



INGENIERO TÉCNICO INDUSTRIAL
Sergio Rodríguez Rodríguez | colegiado 482 | Cádiz

[Signature]

MODIFICADO A PROYECTO:

LÍNEA SUBTERRÁNEA ALTA TENSIÓN 132 KV
SET ZUMAJO I - SET PROMOTORES GUADAME

TÍTULO PLANO:

RELACIÓN DE BIENES Y DERECHOS AFECTADOS
IMPLANTACIÓN EN PLANO CATASTRAL SOBRE ORTOIMAGEN ESTATAL

Nº PLANO:

P-RBD-01
PÁGINA: 01/04

ESCALA: 1:2000





SEPTIEMBRE 2023

PROYECTADO: STGL

DELINEADO: STGL

COMPROBADO: STGL

VERIFICADO / REVISIÓN: 1/1

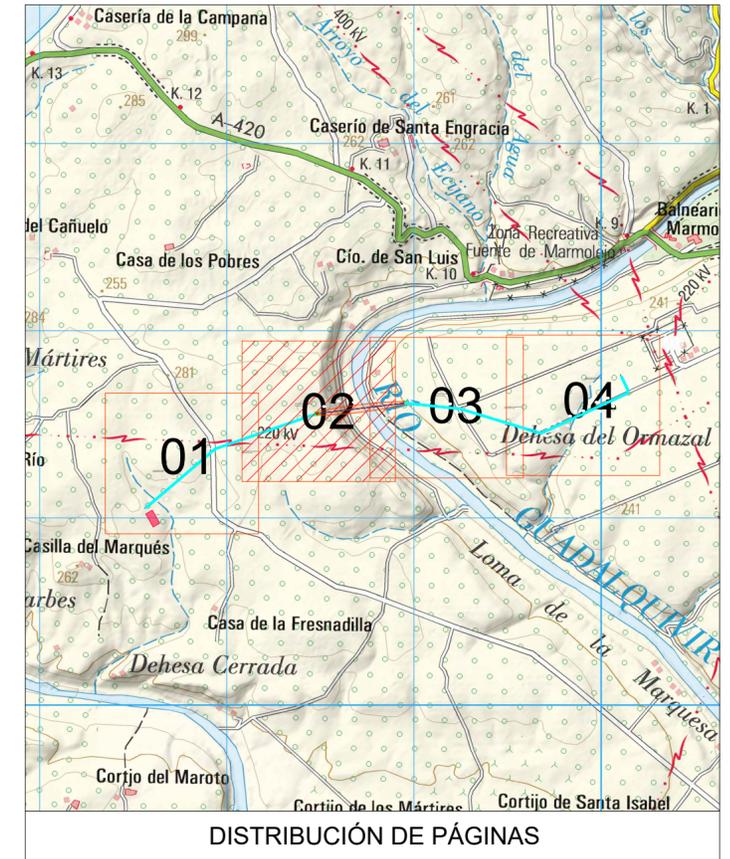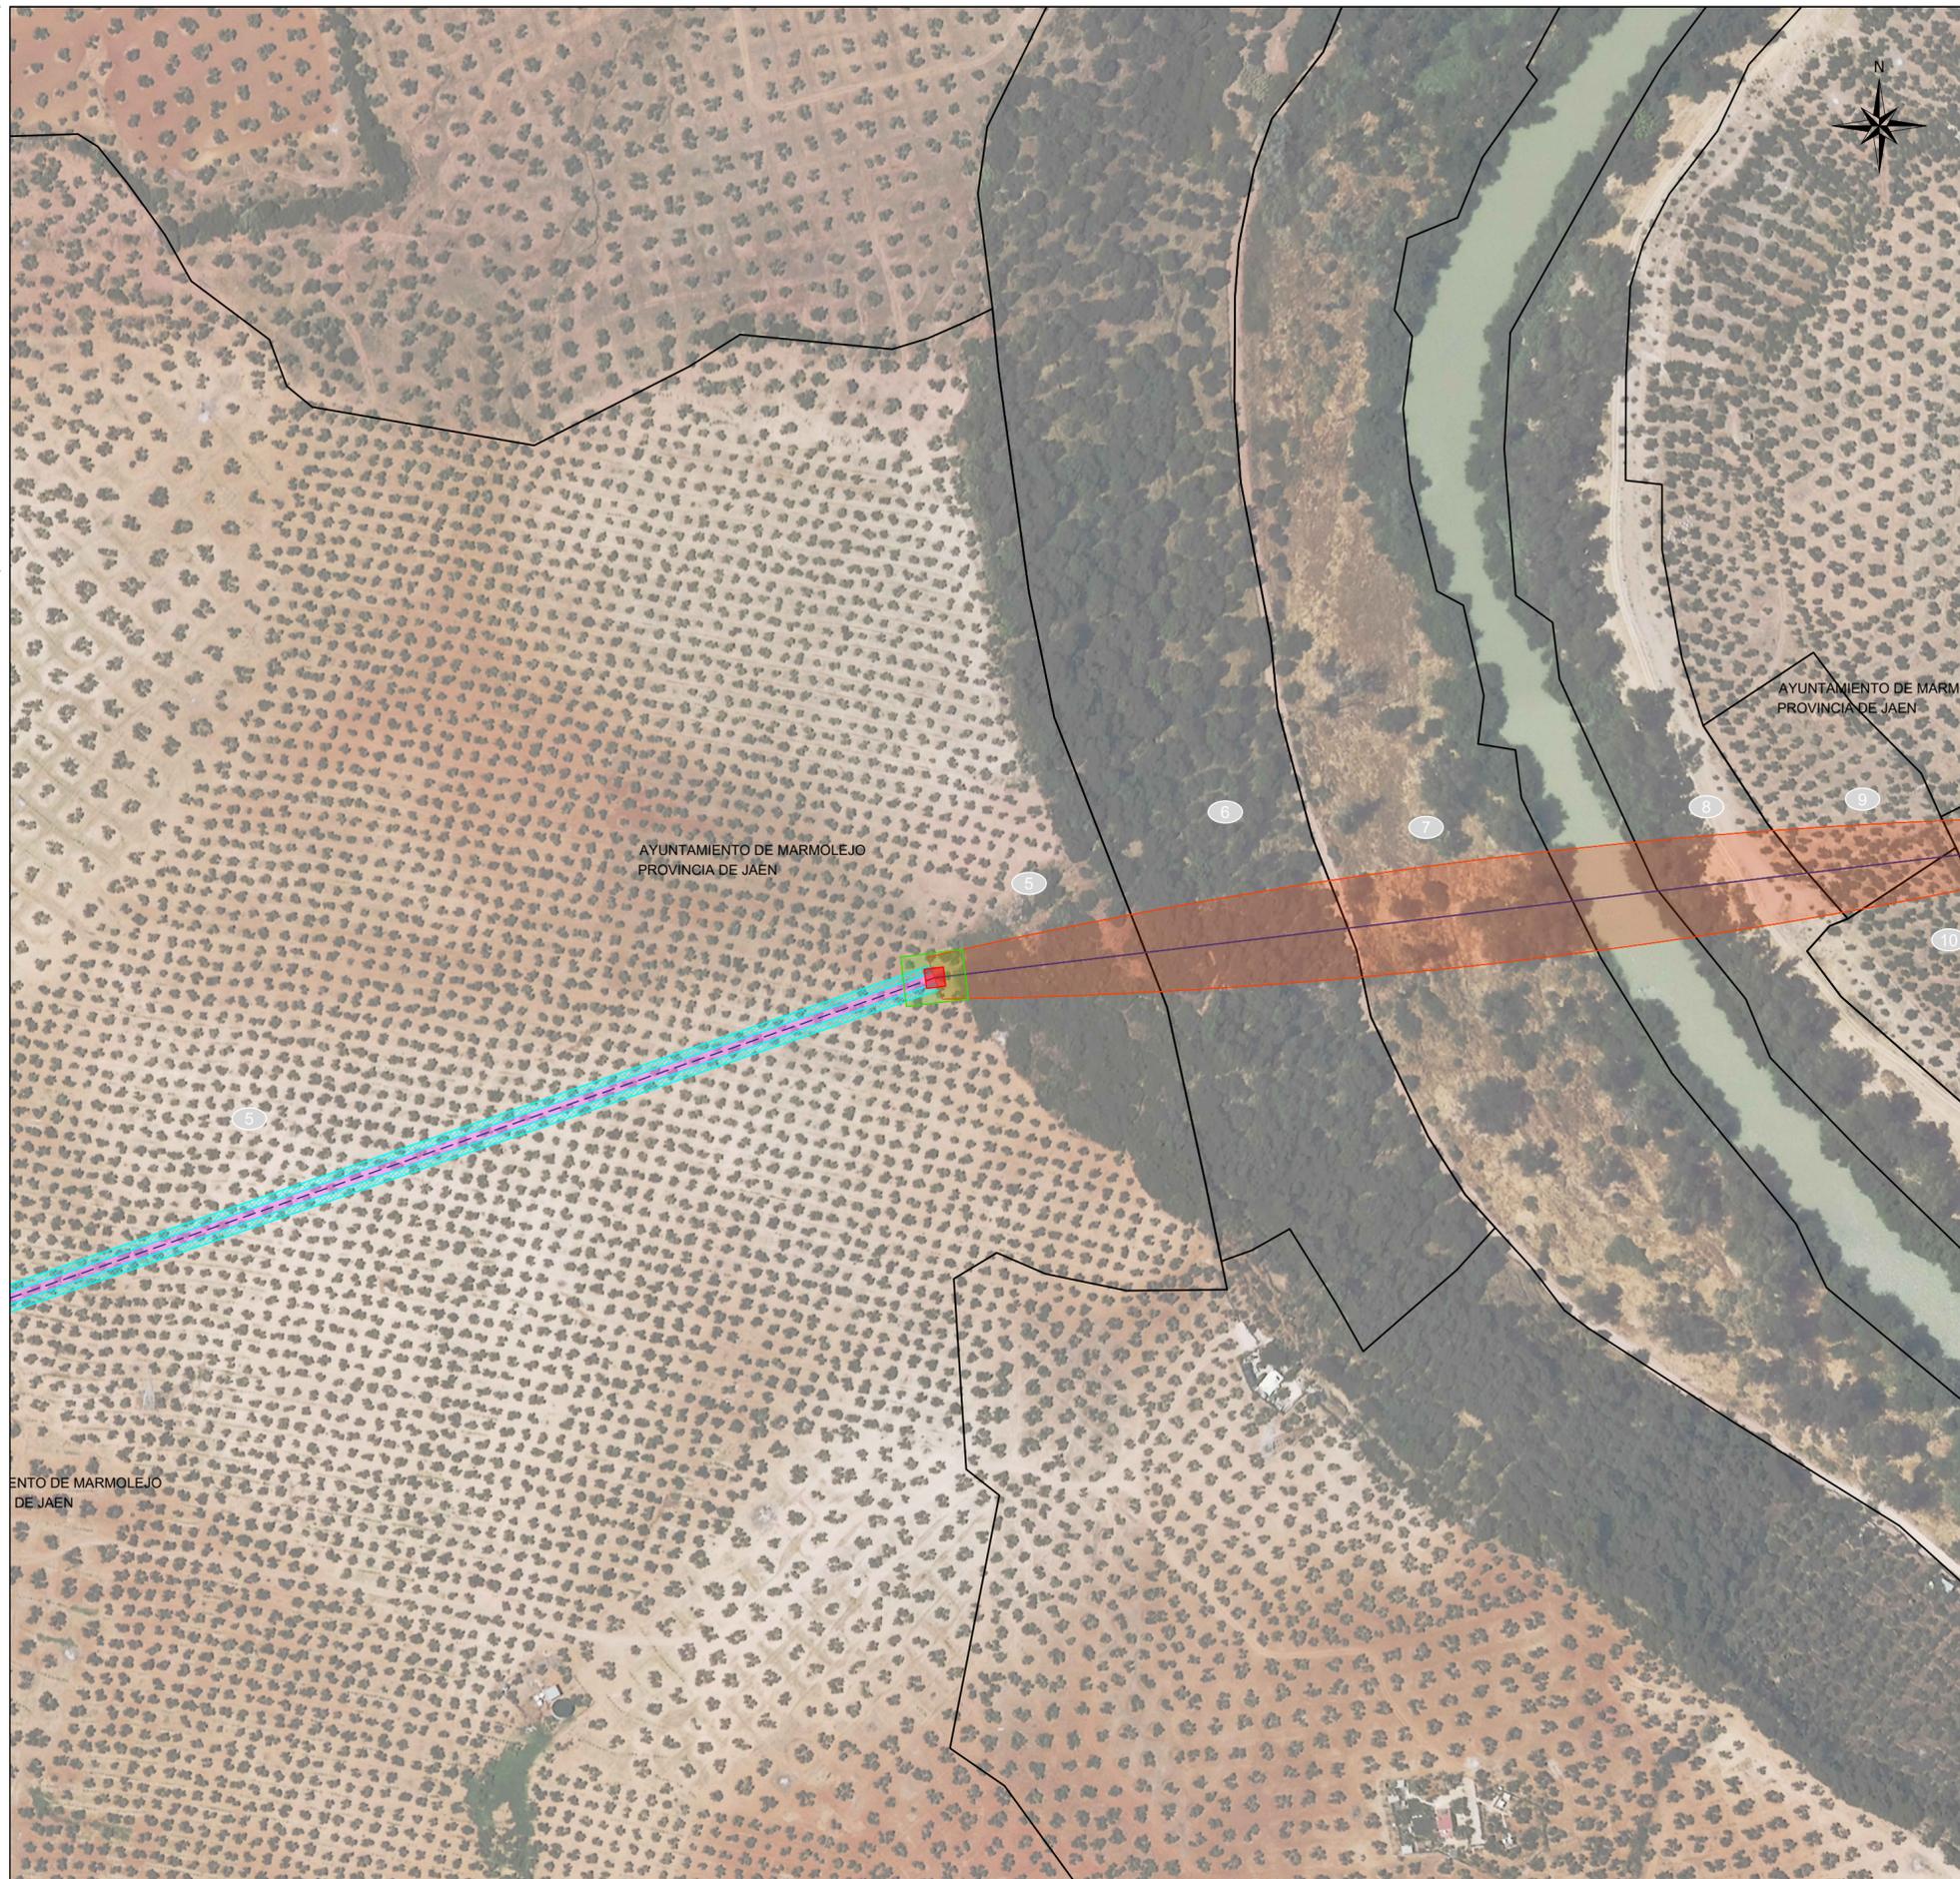

LEYENDA INSTALACIONES PROYECTADAS	
	TRAZADO LÍNEA AÉREA
	TRAZADO LÍNEA SUBTERRÁNEA
	NÚMERO PARCELA SEGÚN PROYECTO
	Nº DE APOYO
	OCUPACIÓN APOYO
	SERVIDUMBRE DE VUELO MÁS 2,7 METROS (según ITC-LAT 07)
	SUPERFICIE DE OCUPACIÓN TEMPORAL APOYO
	SUPERFICIE OCUPACIÓN PERMANENTE DE ZANJA
	SUPERFICIE DE OCUPACIÓN TEMPORAL ZANJA
	SUPERFICIE OCUPACIÓN TEMPORAL GESTIÓN DE RESIDUOS

PROMOTOR:



PROYECTISTA:

sertogal

INGENIERO TÉCNICO INDUSTRIAL
Sergio Rodríguez Rodríguez | colegiado 482 | Ourense

MODIFICADO A PROYECTO:

LÍNEA SUBTERRÁNEA ALTA TENSIÓN 132 KV
SET ZUMAJO I - SET PROMOTORES GUADAME

TÍTULO PLANO:

RELACIÓN DE BIENES Y DERECHOS AFECTADOS
IMPLANTACIÓN EN PLANO CATASTRAL SOBRE ORTOIMAGEN ESTATAL

Nº PLANO:

P-RBD-01

PÁGINA: 02/04

ESCALA: 1:2000




SEPTIEMBRE 2023

PROYECTADO: STGL

DELINEADO: STGL

COMPROBADO: STGL

VERIFICADO / REVISIÓN: 1/1

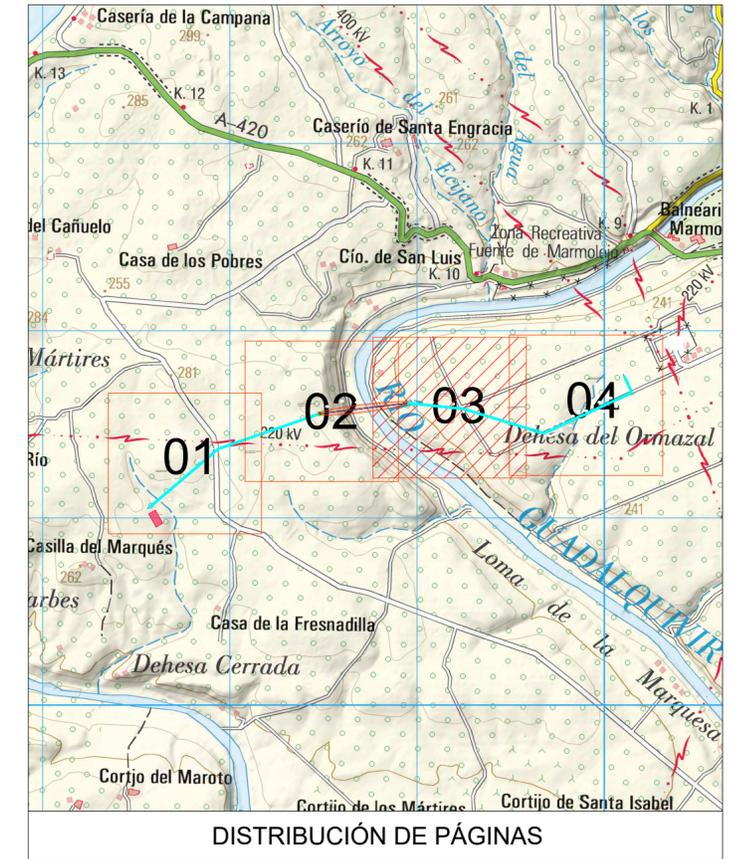

LEYENDA INSTALACIONES PROYECTADAS	
	TRAZADO LÍNEA AÉREA
	TRAZADO LÍNEA SUBTERRÁNEA
	NÚMERO PARCELA SEGÚN PROYECTO
	Nº DE APOYO
	OCUPACIÓN APOYO
	SERVIDUMBRE DE VUELO MÁS 2,7 METROS (según ITC-LAT 07)
	SUPERFICIE DE OCUPACIÓN TEMPORAL APOYO
	SUPERFICIE OCUPACIÓN PERMANENTE DE ZANJA
	SUPERFICIE DE OCUPACIÓN TEMPORAL ZANJA
	SUPERFICIE OCUPACIÓN TEMPORAL GESTIÓN DE RESIDUOS

PROMOTOR:



PROYECTISTA:

sertogal

INGENIERO TÉCNICO INDUSTRIAL
Sergio Rodríguez Rodríguez | colegiado 482 | Ourense

MODIFICADO A PROYECTO:

LÍNEA SUBTERRÁNEA ALTA TENSIÓN 132 KV
SET ZUMAJO I - SET PROMOTORES GUADAME

TÍTULO PLANO:

RELACIÓN DE BIENES Y DERECHOS AFECTADOS
IMPLANTACIÓN EN PLANO CATASTRAL SOBRE ORTOIMAGEN ESTATAL


Nº PLANO:

P-RBD-01

PÁGINA: 03/04

ESCALA: 1:2000



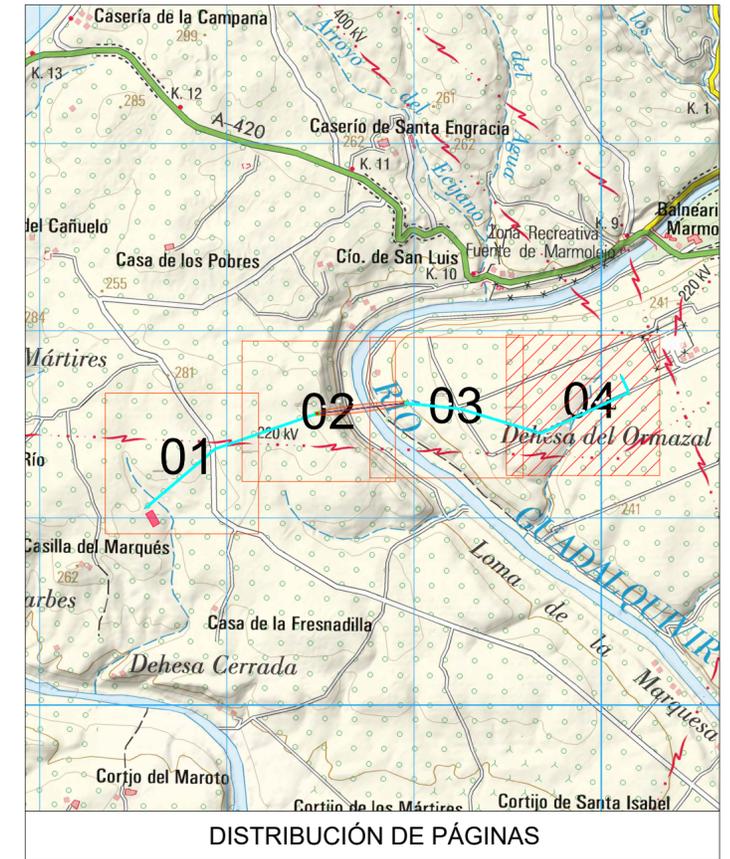

LEYENDA INSTALACIONES PROYECTADAS	
	TRAZADO LÍNEA AÉREA
	TRAZADO LÍNEA SUBTERRÁNEA
	NÚMERO PARCELA SEGÚN PROYECTO
	Nº DE APOYO
	OCUPACIÓN APOYO
	SERVIDUMBRE DE VUELO MÁS 2,7 METROS (según ITC-LAT 07)
	SUPERFICIE DE OCUPACIÓN TEMPORAL APOYO
	SUPERFICIE OCUPACIÓN PERMANENTE DE ZANJA
	SUPERFICIE DE OCUPACIÓN TEMPORAL ZANJA
	SUPERFICIE OCUPACIÓN TEMPORAL GESTIÓN DE RESIDUOS

PROMOTOR:



PROYECTISTA:

sertogal

INGENIERO TÉCNICO INDUSTRIAL
Sergio Rodríguez Rodríguez | colegiado 482 | Cádiz

MODIFICADO A PROYECTO:

LÍNEA SUBTERRÁNEA ALTA TENSIÓN 132 KV
SET ZUMAJO I - SET PROMOTORES GUADAME

TÍTULO PLANO:

RELACIÓN DE BIENES Y DERECHOS AFECTADOS
IMPLANTACIÓN EN PLANO CATASTRAL SOBRE ORTOIMAGEN ESTATAL

Nº PLANO:

P-RBD-01

PÁGINA:

04/04

ESCALA:

1:2000



SEPTIEMBRE 2023

PROYECTADO: STGL

DELINEADO: STGL

COMPROBADO: STGL

VERIFICADO / REVISIÓN: 1/1



AYUNTAMIENTO DE MARMOLEJO
PROVINCIA DE JAEN

SET ZUMAJO I 132/30 kV

RESIDUOS

220 kV

Casilla del Río

Casilla del Marqués

s Algarbes

SET ZUMAJO I 132/30 kV COORDENADAS UTM ETRS89 (HUSO 30)			
Nº DE VERTICE	UTM.X (m)	UTM.Y (m)	Término Municipal
A	392.479,88	4.211.043,64	Marmolejo
B	392.548,63	4.211.083,43	Marmolejo
C	392.578,88	4.211.031,17	Marmolejo
D	392.510,13	4.210.991,38	Marmolejo
CENTRO GEOMÉTRICO	392.529,39	4.211.037,41	Marmolejo

PROMOTOR:



PROYECTISTA:

sertogal

INGENIERO TÉCNICO INDUSTRIAL
Sergio Rodríguez Rodríguez

colegiado 482 | Ourense

MODIFICADO A PROYECTO:

SUBESTACION SET ZUMAJO I

TÍTULO PLANO:

EMPLAZAMIENTO SOBRE ORTOFOTO

Nº PLANO:

P-EGR-01

PÁGINA: 01/01
ESCALA: 1:5000



DIN A3


SEPTIEMBRE 2023

PROYECTADO: STGL

DELINEADO: STGL

COMPROBADO: STGL

VERIFICADO / REVISIÓN: 1/1

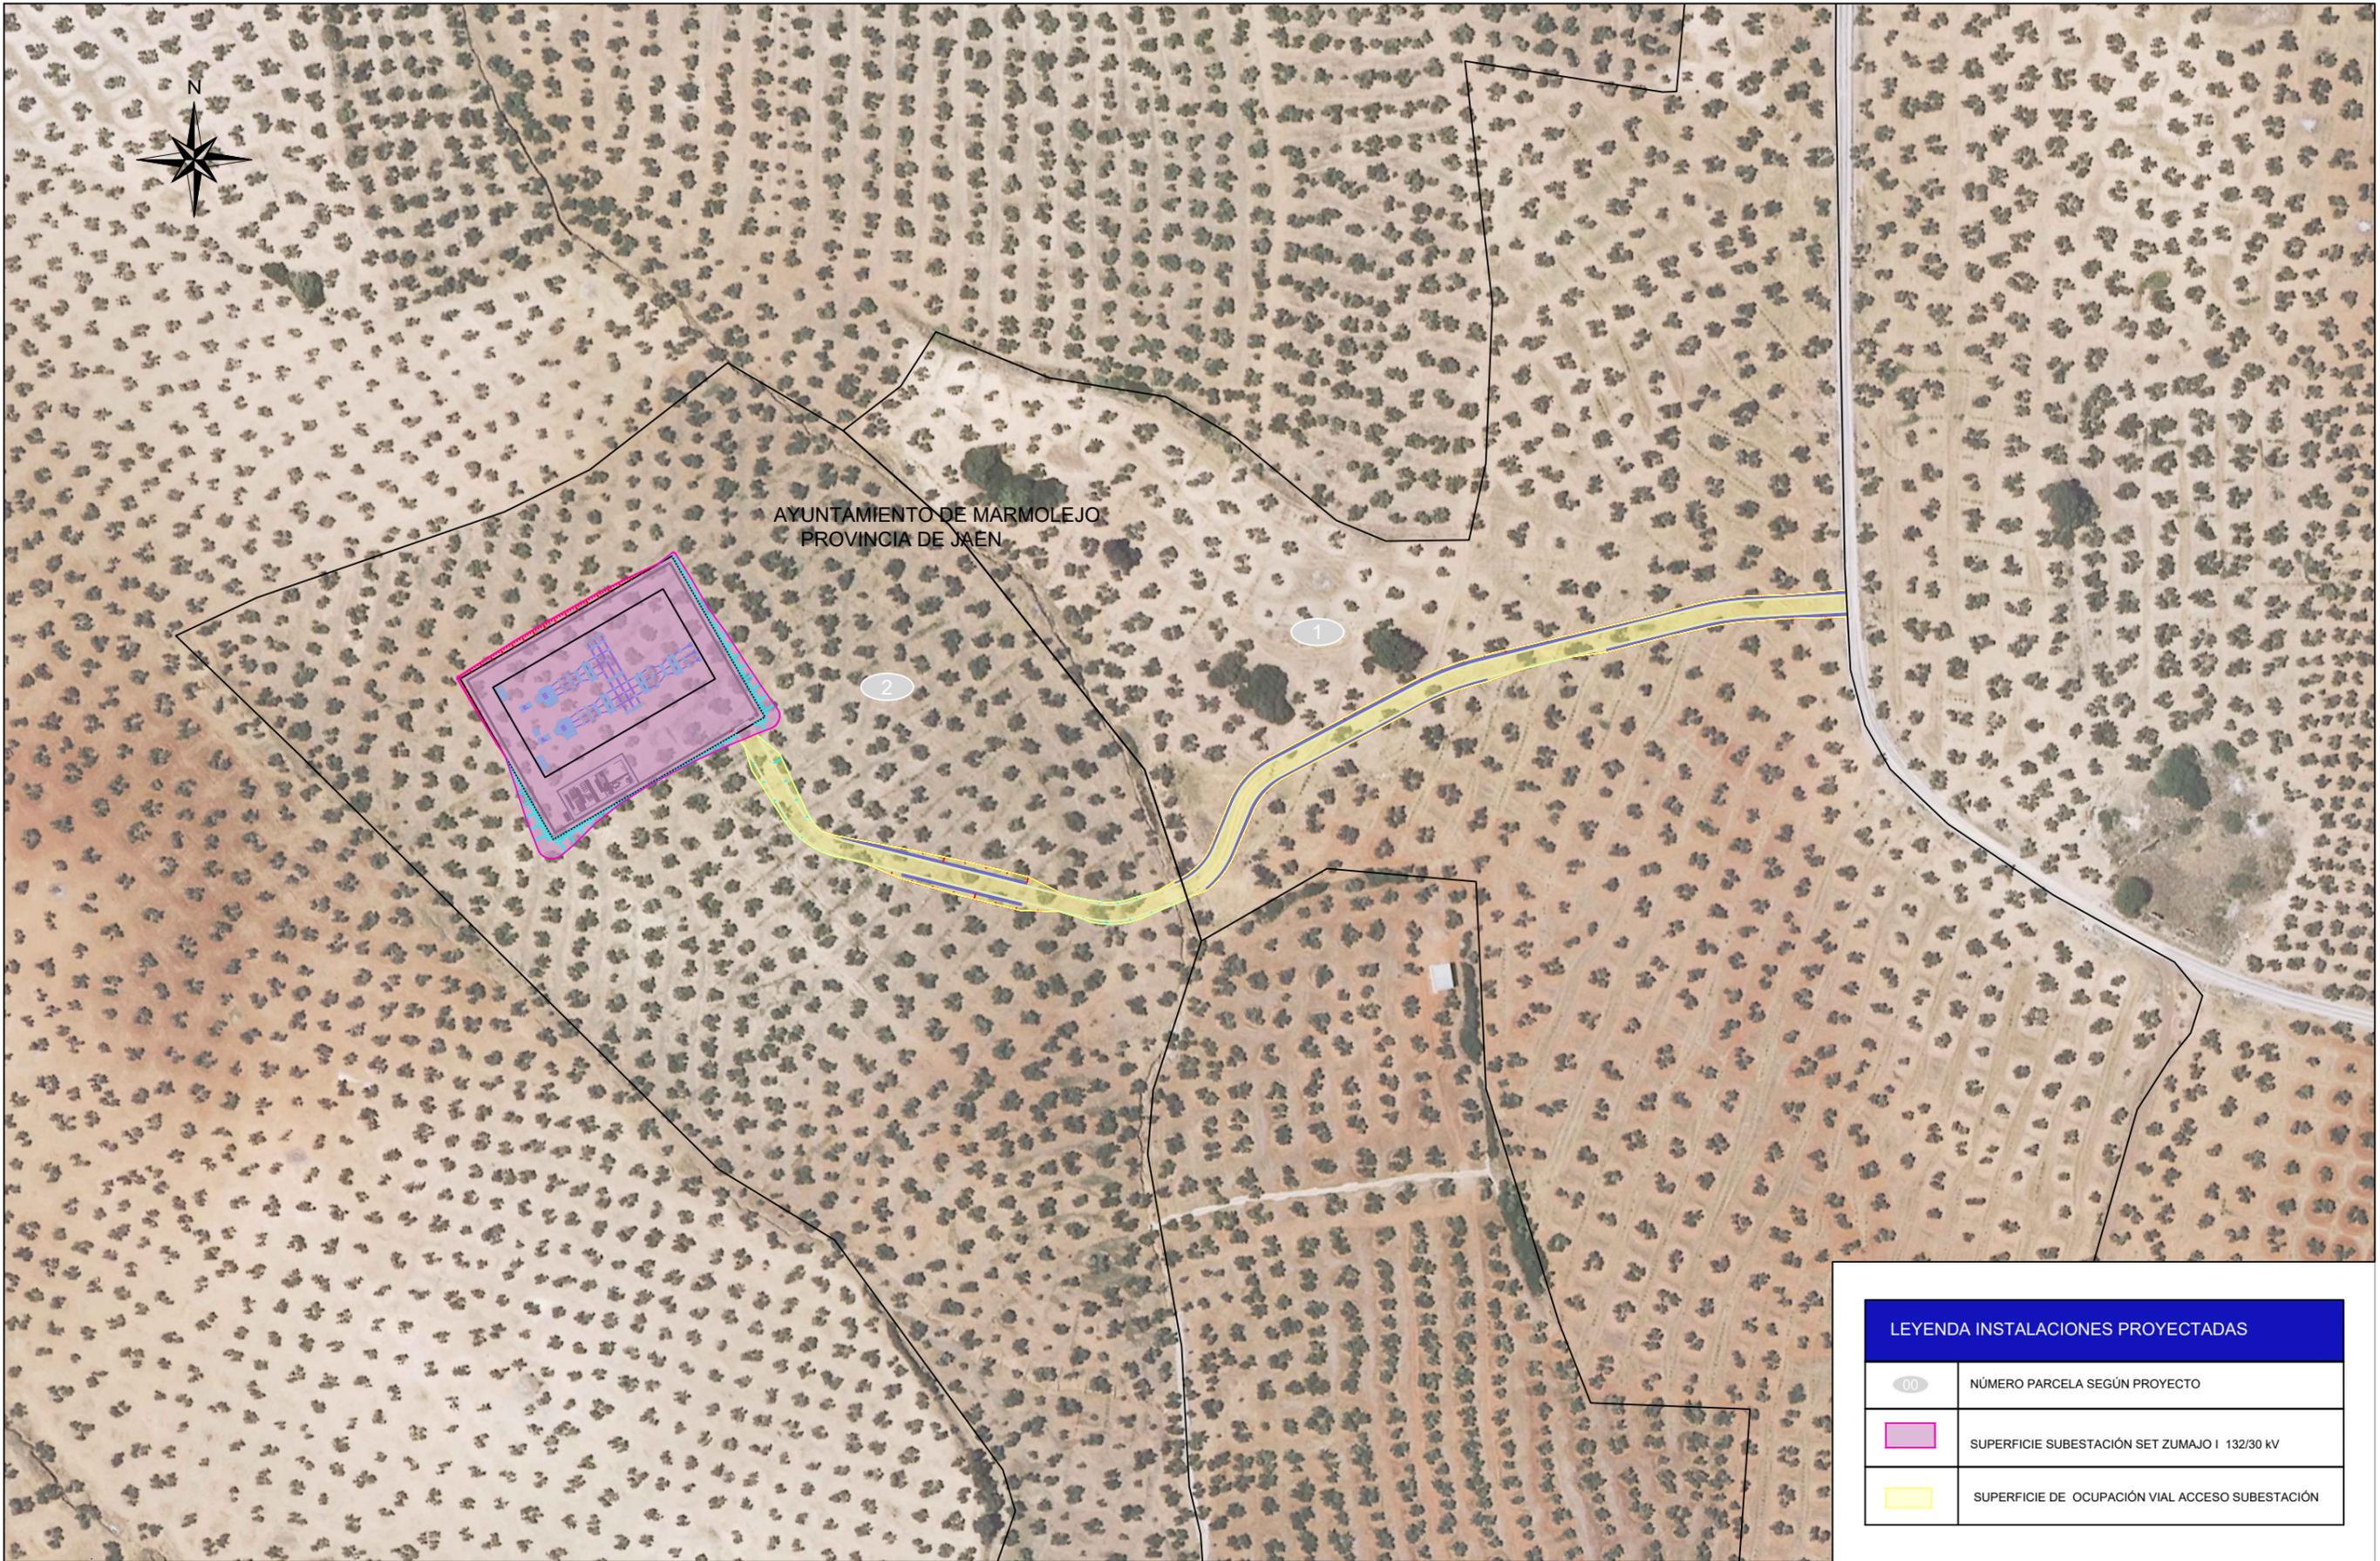

AYUNTAMIENTO DE MARMOLEJO
PROVINCIA DE JAÉN

LEYENDA INSTALACIONES PROYECTADAS	
00	NÚMERO PARCELA SEGÚN PROYECTO
[Pink Box]	SUPERFICIE SUBESTACIÓN SET ZUMAJO I 132/30 KV
[Yellow Box]	SUPERFICIE DE OCUPACIÓN VIAL ACCESO SUBESTACIÓN

PROMOTOR:



PROYECTISTA:

sertogal

INGENIERO TÉCNICO INDUSTRIAL
Sergio Rodríguez Rodríguez

colegiado 482

Ourense

VERIFICADO / REVISIÓN: 1/1

MODIFICADO A PROYECTO:

SUBESTACIÓN SET ZUMAJO I

TÍTULO PLANO:

RELACIÓN DE BIENES Y DERECHOS AFECTADOS SUBESTACIÓN
IMPLANTACIÓN EN PLANO CATASTRAL SOBRE ORTOIMAGEN ESTATAL

Nº PLANO:

P-RBD-01

PÁGINA:

01/01

ESCALA:

1:2000



DOCUMENTO N° 2.- ANEJOS

DOCUMENTO Nº 2.- ANEJOS

ÍNDICE

1.- RELACIÓN DE ADMINISTRACIONES PÚBLICAS AFECTADAS Y OTROS ORGANISMOS	2
2.- RELACIÓN CONCRETA E INDIVIDUALIZADA DE BIENES Y DERECHOS AFECTADOS (RBDA).....	3



1.- RELACIÓN DE ADMINISTRACIONES PÚBLICAS AFECTADAS Y OTROS ORGANISMOS

A continuación, se presenta un listado resumen de los organismos afectados por la Línea de Alta Tensión 132 kV SET Promotores Zumajo I – SET Promotores Guadame y SET Zumajo I:

- Subestación SET Zumajo I:
 - Confederación Hidrográfica del Guadalquivir.
 - Ayuntamiento de Marmolejo.
- Línea de Alta Tensión 132 Kv SET Zumajo I – SET Promotores Guadame:
 - Confederación Hidrográfica del Guadalquivir.
 - Ayuntamiento de Marmolejo.

En la Memoria de los Proyectos se indican las afecciones de la línea de evacuación y subestación a los respectivos Organismos anteriormente mencionados.



2.- RELACIÓN CONCRETA E INDIVIDUALIZADA DE BIENES Y DERECHOS AFECTADOS (RBDA)

A continuación, se incluye la relación de bienes y derechos afectados, indicando por una parte la superficie de ocupación permanente, de los apoyos y el vuelo de la línea aérea, así como de las subestaciones y línea subterránea, y por otra parte, la ocupación temporal necesaria para la ejecución del proyecto.

En los planos adjuntos se muestran todas las superficies que figuran en las siguientes tablas.



RELACIÓN DE BIENES Y DERECHOS AFECTADOS POR LA LAT

RELACIÓN DE BIENES Y ORGANISMOS AFECTADOS															
Finc a	Datos Catastrales			Término Municipal	Afecciones (m2)								Clase	Uso Princip al	
					Apoyo		Vuelo		Ocupac. Temporal Apoyo	Ocupac. Temporal gestión de residuos (m2)	Zanja				
	Ref. catastral	Pol.	Parc.		Nº de apoyo	Superficie (m2)	Longitud (m)	Superficie (m2)	OT (m2)		Longitud (m)	Ocupación Permanente Superficie (m2)			Ocupación Temporal Superficie (m2)
1	23059A01800083	18	83	MARMOLEJO						3.250	350	478	RÚSTICO	AGRARIO	
2	23059A01800079	18	79	MARMOLEJO							552	753	RÚSTICO	AGRARIO	
3	23059A01800080	18	80	MARMOLEJO							447	609	RÚSTICO	AGRARIO	
4	23059A01800134	18	134	MARMOLEJO							747	1.018	RÚSTICO	AGRARIO	
5	23059A01800019	18	19	MARMOLEJO	1 (100%)	59	668	2.149	335		2.563	3.494	RÚSTICO	AGRARIO	1 (100%)
6	23059A01800043	18	43	MARMOLEJO			82	2.968					RÚSTICO	AGRARIO	
7	23059A01800042	18	42	MARMOLEJO			91	3.773					RÚSTICO	AGRARIO	
8	23059A02000004	20	4	MARMOLEJO			60	2.271					RÚSTICO	AGRARIO	
9	23059A02000049	20	49	MARMOLEJO				1.582					RÚSTICO	AGRARIO	
10	23059A02000052	20	52	MARMOLEJO	2 (15%)	9	54	453	166		205	275	RÚSTICO	AGRARIO	2 (15%)
11	23059A02000051	20	51	MARMOLEJO	2 (85%)	51	63	1273	231		21	33	RÚSTICO	AGRARIO	2 (85%)
12	23059A02000053	20	53	MARMOLEJO							551	751	RÚSTICO	AGRARIO	
13	23059A02000054	20	54	MARMOLEJO							468	635	RÚSTICO	AGRARIO	
14	23059A02000070	20	70	MARMOLEJO							60	71	RÚSTICO	AGRARIO	
15	23059A02000076	20	76	MARMOLEJO							583	787	RÚSTICO	AGRARIO	
16	23059A02000077	20	77	MARMOLEJO							414	564	RÚSTICO	AGRARIO	
17	23059A02000078	20	78	MARMOLEJO								1	RÚSTICO	AGRARIO	
18	23059A02000079	20	79	MARMOLEJO							350	477	RÚSTICO	AGRARIO	



RELACIÓN DE BIENES Y ORGANISMOS AFECTADOS

Finc a	Datos Catastrales			Término Municipal	Afecciones (m2)								Clase	Uso Princip al
					Apoyo		Vuelo		Ocupac. Temporal Apoyo	Ocupac. Temporal gestión de residuos (m2)	Zanja			
	Ref. catastral	Pol.	Parc.		Nº de apoyo	Superficie (m2)	Longitud (m)	Superficie (m2)	OT (m2)		Longit ud (m)	Ocupación Permanente Superficie (m2)		
19	23059A02000080	20	80	MARMOLEJO							737	836	RÚSTICO	AGRARIO
20	23059A02000082	20	82	MARMOLEJO							36	79	RÚSTICO	AGRARIO
21	23059A02000083	20	83	MARMOLEJO							4	43	RÚSTICO	AGRARIO
22	23059A02000125	20	125	MARMOLEJO								124	RÚSTICO	AGRARIO
23	23059A02000127	20	127	MARMOLEJO								52	RÚSTICO	AGRARIO
24	23059A02000089	20	89	MARMOLEJO							28	141	RÚSTICO	AGRARIO
25	23059A02000129	20	129	MARMOLEJO								158	RÚSTICO	AGRARIO
26	23059A02000090	20	90	MARMOLEJO							15	47	RÚSTICO	AGRARIO
27	23059A02000091	20	91	MARMOLEJO							28	172	RÚSTICO	AGRARIO
28	23059A02000131	20	131	MARMOLEJO								243	RÚSTICO	AGRARIO
29	23059A02000094	20	94	MARMOLEJO							27	166	RÚSTICO	AGRARIO
30	23059A02000134	20	134	MARMOLEJO								210	RÚSTICO	AGRARIO
31	23059A02000095	20	95	MARMOLEJO								1	RÚSTICO	AGRARIO
32	23059A02000096	20	96	MARMOLEJO							52	232	RÚSTICO	AGRARIO
33	23059A02000098	20	98	MARMOLEJO							71	277	RÚSTICO	AGRARIO
34	23059A02000135	20	135	MARMOLEJO								288	RÚSTICO	AGRARIO
35	23059A02000136	20	136	MARMOLEJO								225	RÚSTICO	AGRARIO
36	23059A02000104	20	104	MARMOLEJO							18	107	RÚSTICO	AGRARIO
37	23059A02000101	20	101	MARMOLEJO							23	130	RÚSTICO	AGRARIO
38	23059A02000137	20	137	MARMOLEJO								108	RÚSTICO	AGRARIO
39	23059A02000138	20	138	MARMOLEJO								38	RÚSTICO	AGRARIO



RELACIÓN DE BIENES Y ORGANISMOS AFECTADOS														
Finc a	Datos Catastrales			Término Municipal	Afecciones (m2)								Clase	Uso Princip al
					Apoyo		Vuelo		Ocupac. Temporal Apoyo	Ocupac. Temporal gestión de residuos (m2)	Zanja			
	Ref. catastral	Pol.	Parc.		Nº de apoyo	Superficie (m2)	Longitud (m)	Superficie (m2)	OT (m2)		Longit ud (m)	Ocupación Permanente Superficie (m2)		
40	23059A02000103	20	103	MARMOLEJO							15	88	RÚSTICO	AGRARIO
41	23059A02000106	20	106	MARMOLEJO							482	666	RÚSTICO	AGRARIO

RELACIÓN DE BIENES Y DERECHOS AFECTADOS POR LA SET ZUMAJO I:

RELACIÓN DE BIENES Y DERECHOS AFECTADOS								
ID	Termino Municipal	Poligono	Parcela	Ref. Catastral	Subestación		Clase	Uso Principal
					Pleno dominio (m2)	Vial acceso (m2)		
1	MARMOLEJO	18	79	23059A018000790000AA		1.991	RUSTICO	AGRARIO
2	MARMOLEJO	18	83	23059A018000830000AB	5.383	1.361	RUSTICO	AGRARIO