


VERIFICACION	SEBASTIAN RODRIGUEZ GONZALEZ	11/01/2024 14:43	PAGINA 77/103
	PEGVE3VA2P6CHDPL8M3FOV2NOKR8Y		
		https://ws050.juntadeandalucia.es:443/verificarFirma/	

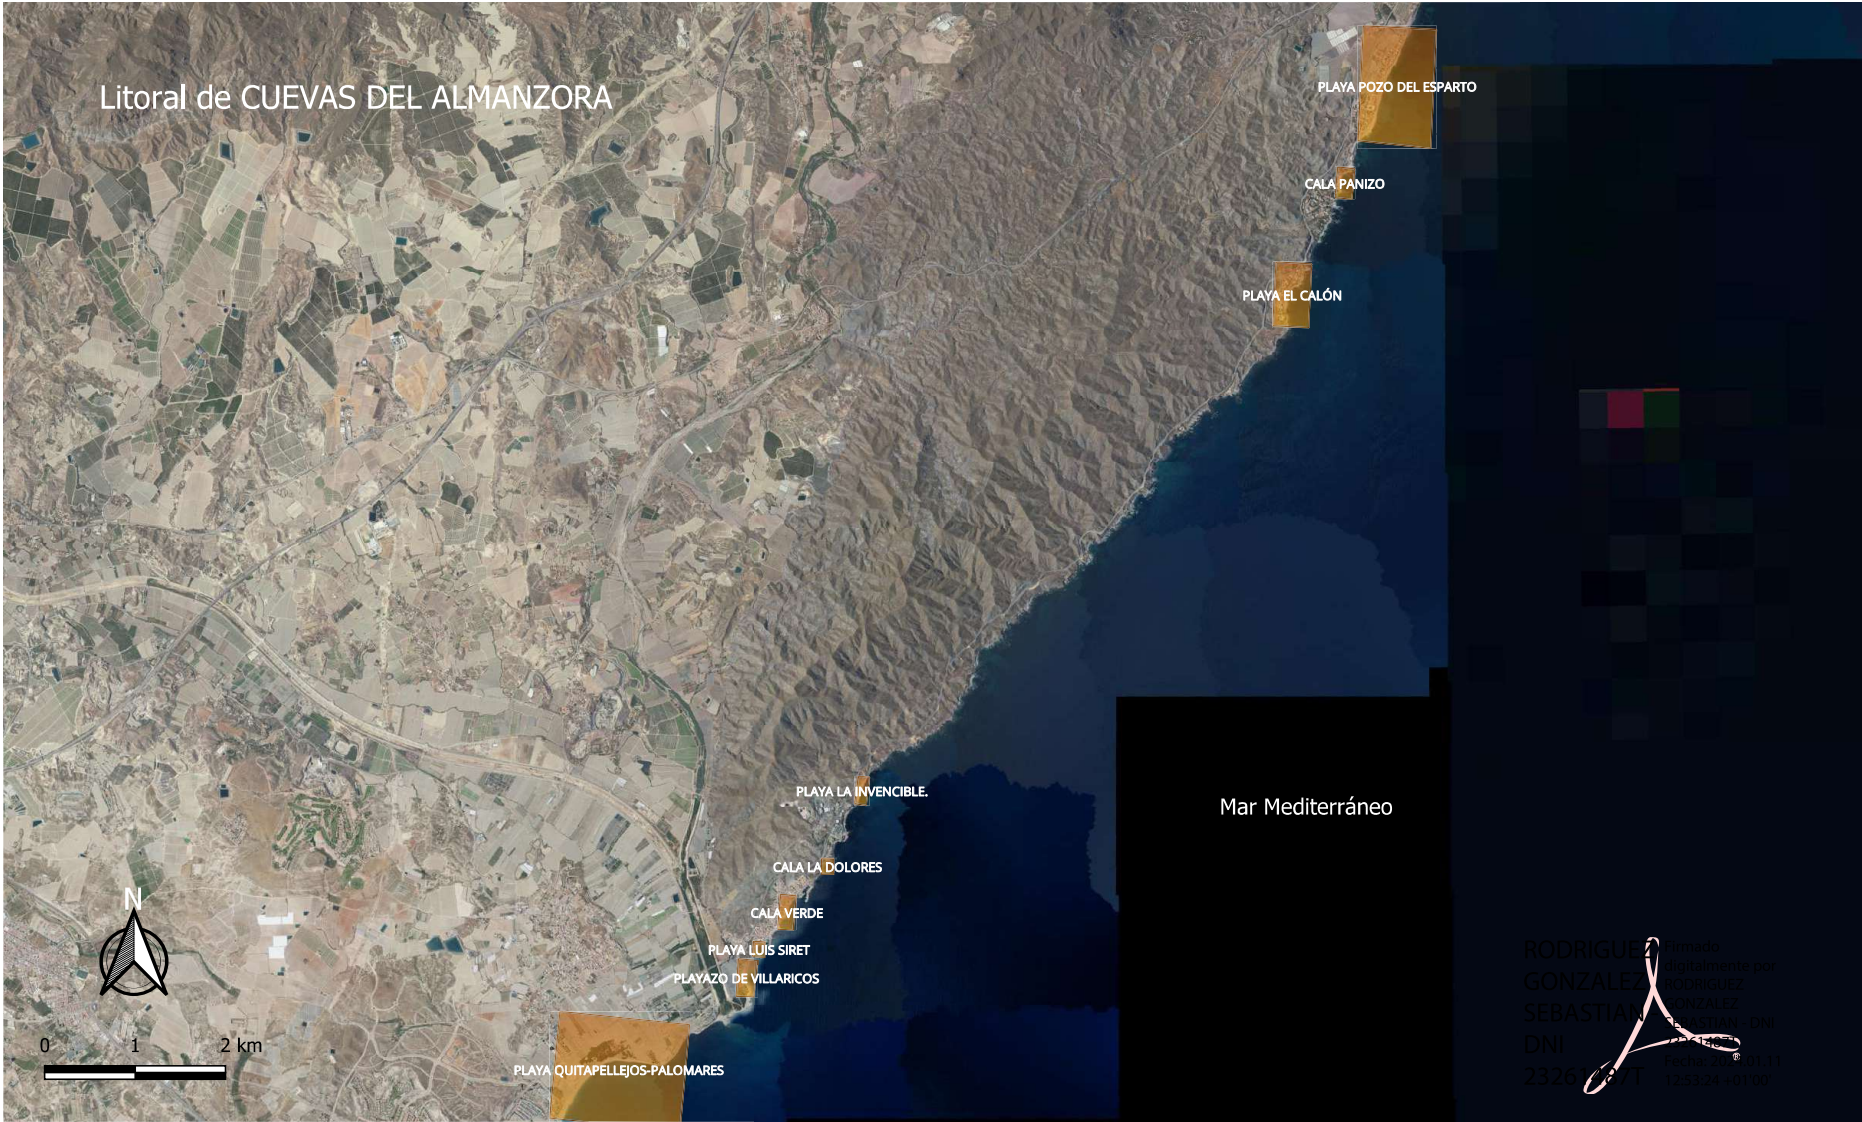

Ayuntamiento de Cuevas del Almanzora
Área de Obras y Servicios

Autor: Sebastián Rodríguez González. Arquitecto Técnico

Plano: PLANO GUÍA GENERAL.

PLAN DE EXPLOTACIÓN DE PLAYAS
DE CUEVAS DEL ALMANZORA 2024-2027

T.M. CUEVAS DEL ALMANZORA (ALMERÍA)

FECHA: DICIEMBRE 2023

ESCALA: 1:50.000

Referencia:

Plano Nº:

00