



VERIFICACION		SEBASTIAN RODRIGUEZ GONZALEZ	11/01/2024 14:43	PAGINA 87/103
PEGVE3VA2P6CHDPL8M3FOV2NOKR8Y			https://ws050.juntadeandalucia.es:443/verificarFirma/	

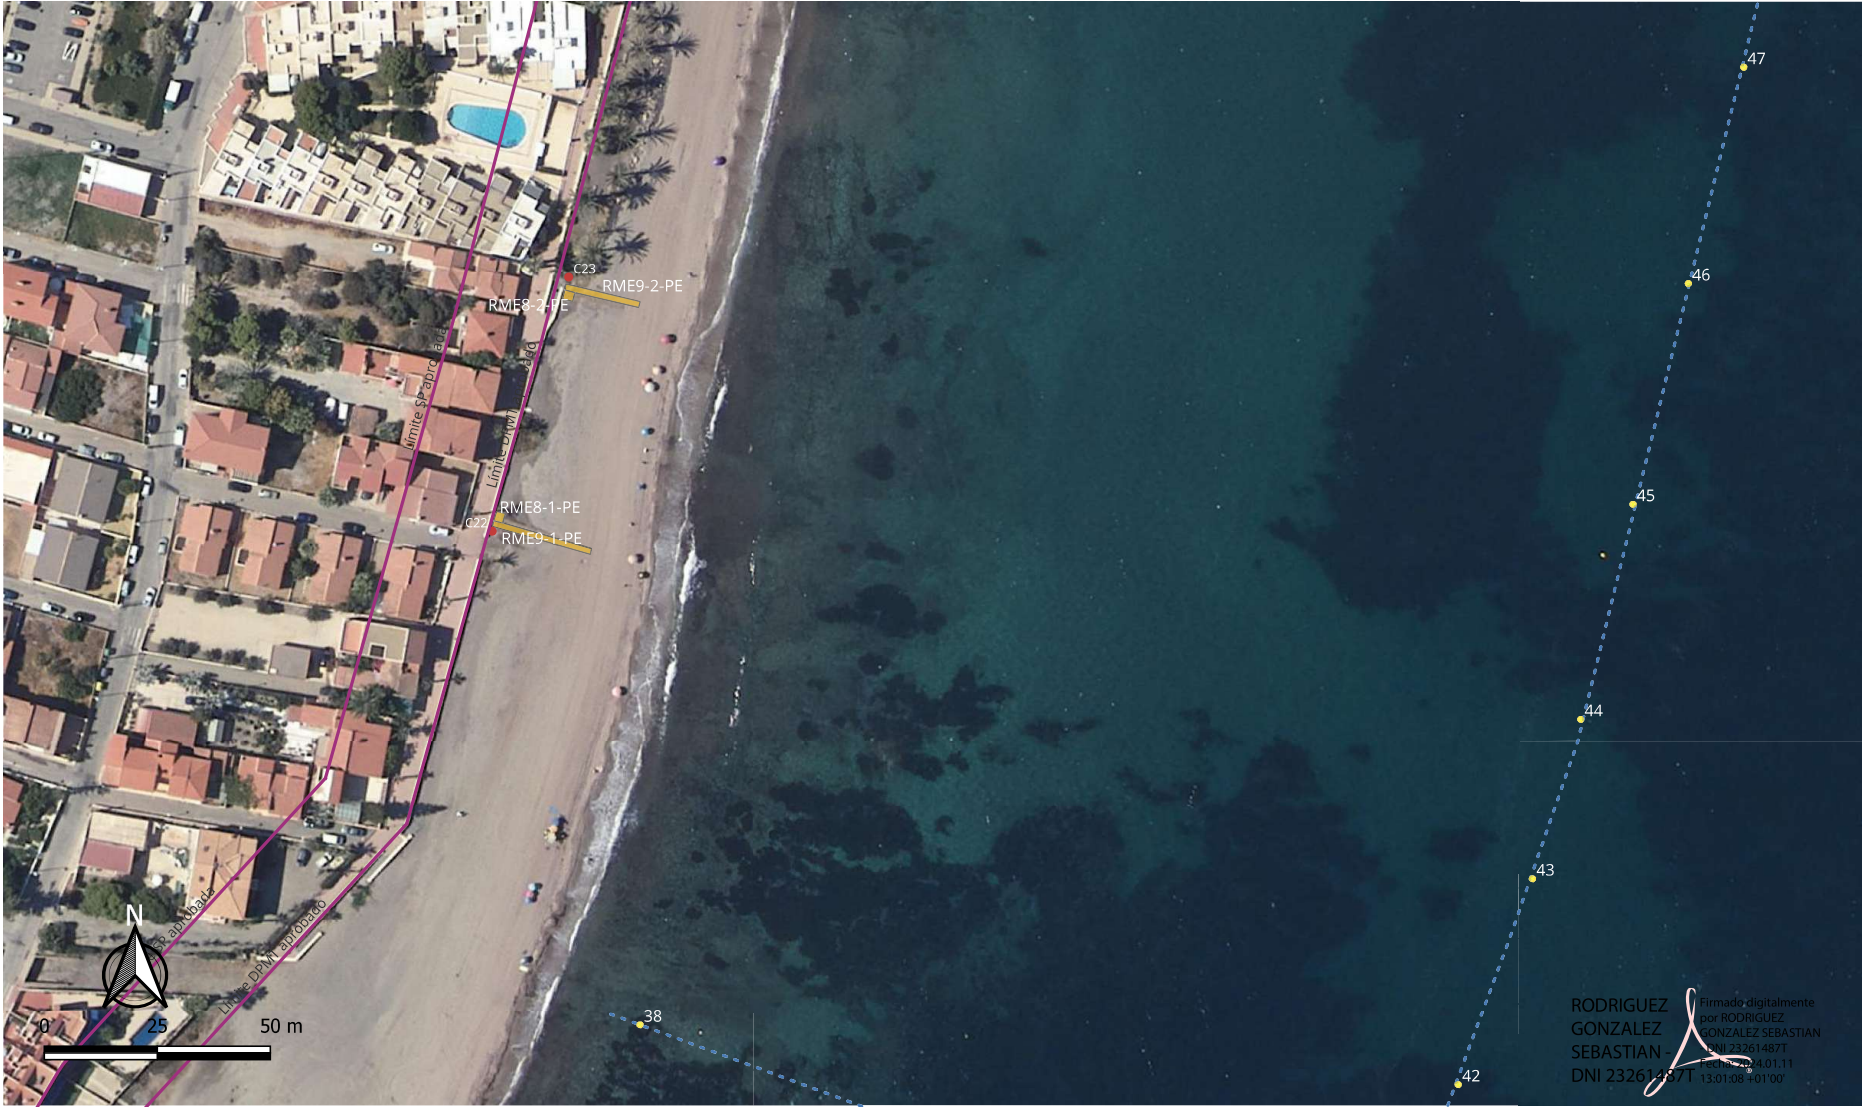

	Ayuntamiento de Cuevas del Almanzora Área de Obras y Servicios	Plano: PLAYA POZO DEL ESPARTO 1.	FECHA: DICIEMBRE 2023	Plano Nº: 11
	Autor: Sebastián Rodríguez González. Arquitecto Técnico	PLAN DE EXPLOTACIÓN DE PLAYAS DE CUEVAS DEL ALMANZORA 2024-2027	ESCALA: 1:1.000	
		T.M. CUEVAS DEL ALMANZORA (ALMERÍA)	Referencia:	