


COORDENADAS UTM. (ETRS-89 H30)			
Poste N°	X	Y	Observaciones
1	575119.39	4106322.17	FL.
2	575155.56	4106307.94	AN-SECC
3	575272.51	4106261.92	AN-ANG-DR.
4	575459.06	4106315.78	AN-ANG-DR.
5	575593.63	4106384.63	AN-ANG.
6	575794.13	4106425.02	AN-ANG-DR.
7	575986.55	4106486.08	AN-ANG-DR.
8	576142.02	4106522.10	AN.
9	576228.16	4106542.00	FL-ANG.
C.T. 35306	576220.44	4106554.51	"SEC.LIMITE.SORB"
A942934	575280.05	4106232.85	AN-ANG-EXIST
CTI. 91770	575456.08	4106329.30	"POZO.MATA"
A952763	575803.33	4106405.47	AN-ANG-EXIST
A199464	575952.10	4106524.88	AN-ANG-EXIST

00	EDITADO PARA PROYECTO	JMA		MARZO 24
REV	DESCRIPCION	DIBUJADO	VERIFICADO	FECHA
 <b>EDISTRIBUCIÓN Redes Digitales S.L. Unipersonal</b>				
SITUACIÓN:		Sito Parajes Loma Carril y La Boquera, T.M. Sorbas (Almería)		
NOMBRE DE PROYECTO:		CONSOLIDACIÓN A DOBLE CIRCUITO TRAMO L.A.M.T. (25 KV) SALIDA DESDE NUEVA SUB. SORBAS HASTA CD 35306 "SECC.LIMITE.SORB".		
TIPO DE PLANO:		PLANO CATASTRAL. PARCELAS AFECTADAS		
ESCALA:	FORMATO:	PLANO N°:	1	
1:2.000	A3		A21-076	01

**LEYENDA**

- C. TRANSFORMACIÓN EXISTENTE
- LÍNEA AÉREA M.T. EXISTENTE
- LÍNEA AÉREA M.T. A DESMONTAR
- LÍNEA AÉREA M.T. NUEVA
- LÍNEA AÉREA M.T. A RETENSAR
- LÍNEA SUBTERRÁNEA DE M.T.
- APOYO METÁLICO DE M.T. EXISTENTE
- APOYO METÁLICO DE M.T. A DESMONTAR
- APOYO METÁLICO DE M.T. NUEVO
- SUP. ZONA DE AFECCIÓN LÍNEA
- SUP. ZONA DE OCUPACIÓN TEMPORAL APOYO

A21-076 PLANO CATASTRAL E 1:2000.DWG

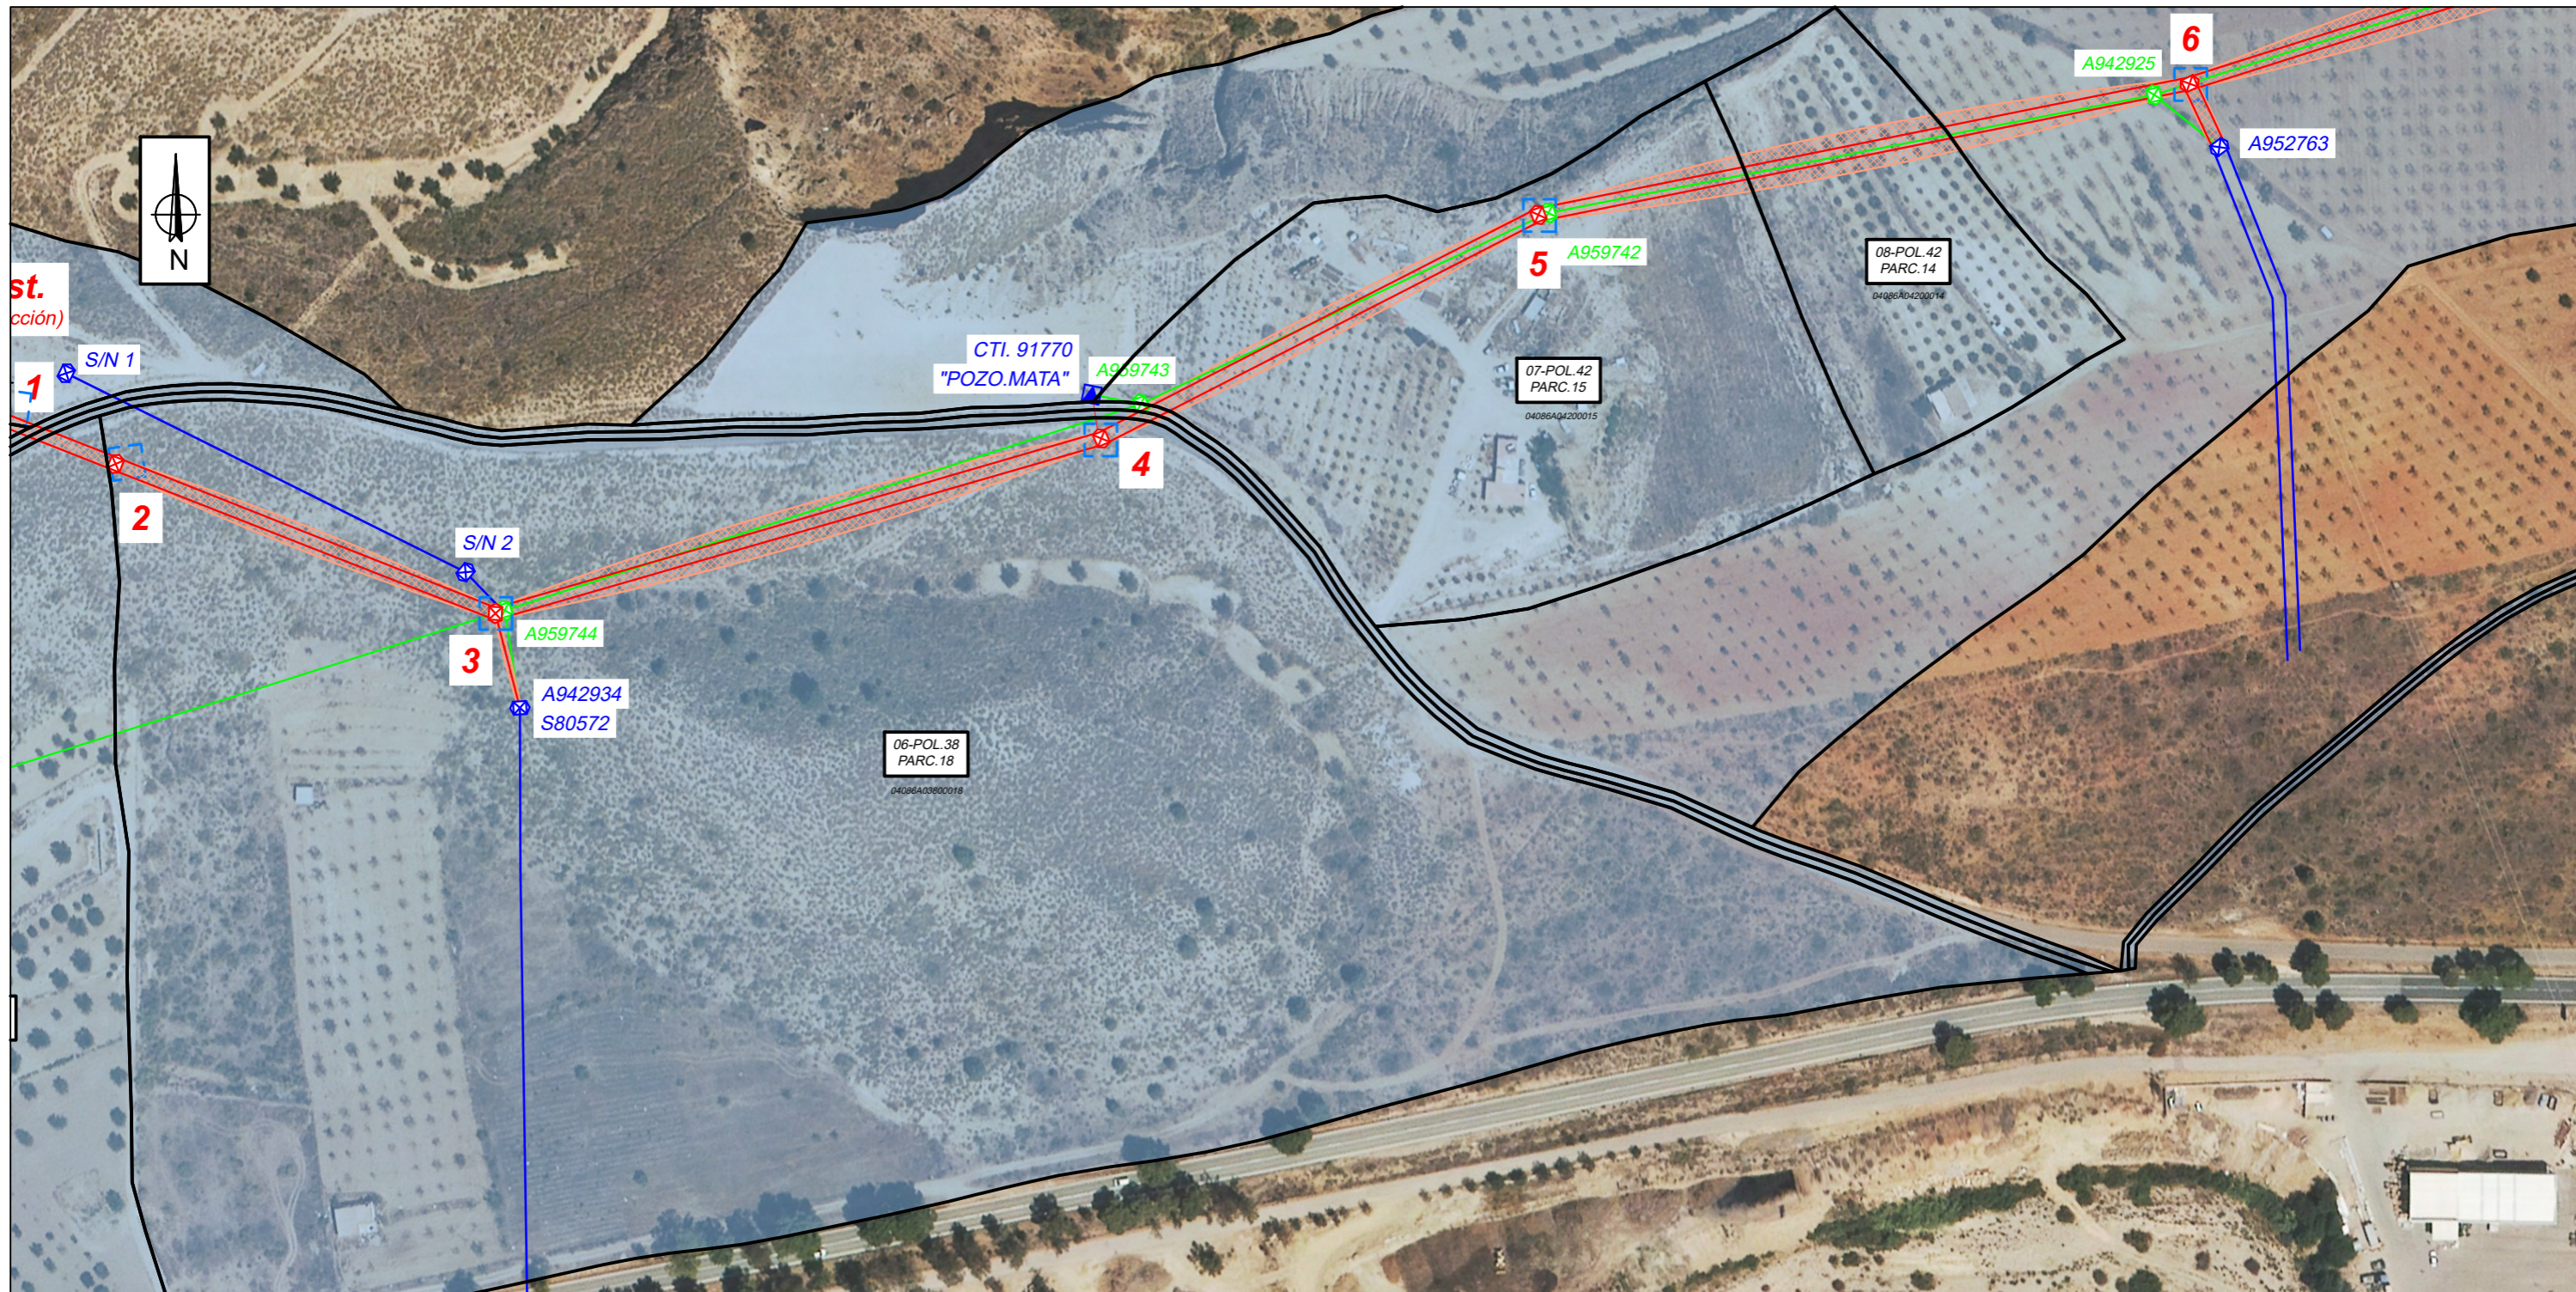


**LEYENDA**

- C. TRANSFORMACIÓN EXISTENTE
- LÍNEA AÉREA M.T. EXISTENTE
- LÍNEA AÉREA M.T. A DESMONTAR
- LÍNEA AÉREA M.T. NUEVA
- LÍNEA AÉREA M.T. A RETENSAR
- LÍNEA SUBTERRÁNEA DE M.T.
- APOYO METÁLICO DE M.T. EXISTENTE
- APOYO METÁLICO DE M.T. A DESMONTAR
- APOYO METÁLICO DE M.T. NUEVO
- SUP. ZONA DE AFECCIÓN LÍNEA
- SUP. ZONA DE OCUPACIÓN TEMPORAL APOYO

COORDENADAS UTM. (ETRS-89 H30)			
Poste Nº	X	Y	Observaciones
1	575119.39	4106322.17	FL.
2	575155.56	4106307.94	AN-SECC
3	575272.51	4106261.92	AN-ANG-DR.
4	575459.06	4106315.78	AN-ANG-DR.
5	575593.63	4106384.63	AN-ANG.
6	575794.13	4106425.02	AN-ANG-DR.
7	575986.55	4106486.08	AN-ANG-DR.
8	576142.02	4106522.10	AN.
9	576228.16	4106542.00	FL-ANG.
C.T. 35306	576220.44	4106554.51	"SEC.LIMITE.SORB"
A942934	575280.05	4106232.85	AN-ANG-EXIST
CTI. 91770	575456.08	4106329.30	"POZO.MATA"
A952763	575803.33	4106405.47	AN-ANG-EXIST
A199464	575952.10	4106524.88	AN-ANG-EXIST

00	EDITADO PARA PROYECTO	JMA		MARZO 24
REV	DESCRIPCION	DIBUJADO	VERIFICADO	FECHA
 <b>EDISTRIBUCIÓN Redes Digitales S.L. Unipersonal</b>				
SITUACIÓN:		Sito Parajes Loma Carril y La Boquera, T.M. Sorbas (Almería)		
NOMBRE DE PROYECTO:		CONSOLIDACIÓN A DOBLE CIRCUITO TRAMO L.A.M.T. (25 KV) SALIDA DESDE NUEVA SUB. SORBAS HASTA CD 35306 "SECC.LIMITE.SORB".		
TIPO DE PLANO:		PLANO CATASTRAL. PARCELAS AFECTADAS		
ESCALA:	FORMATO:	PLANO Nº:	2	
1:2.000	A3		PROYECTO Nº:	REVISIÓN:
			A21-076	01

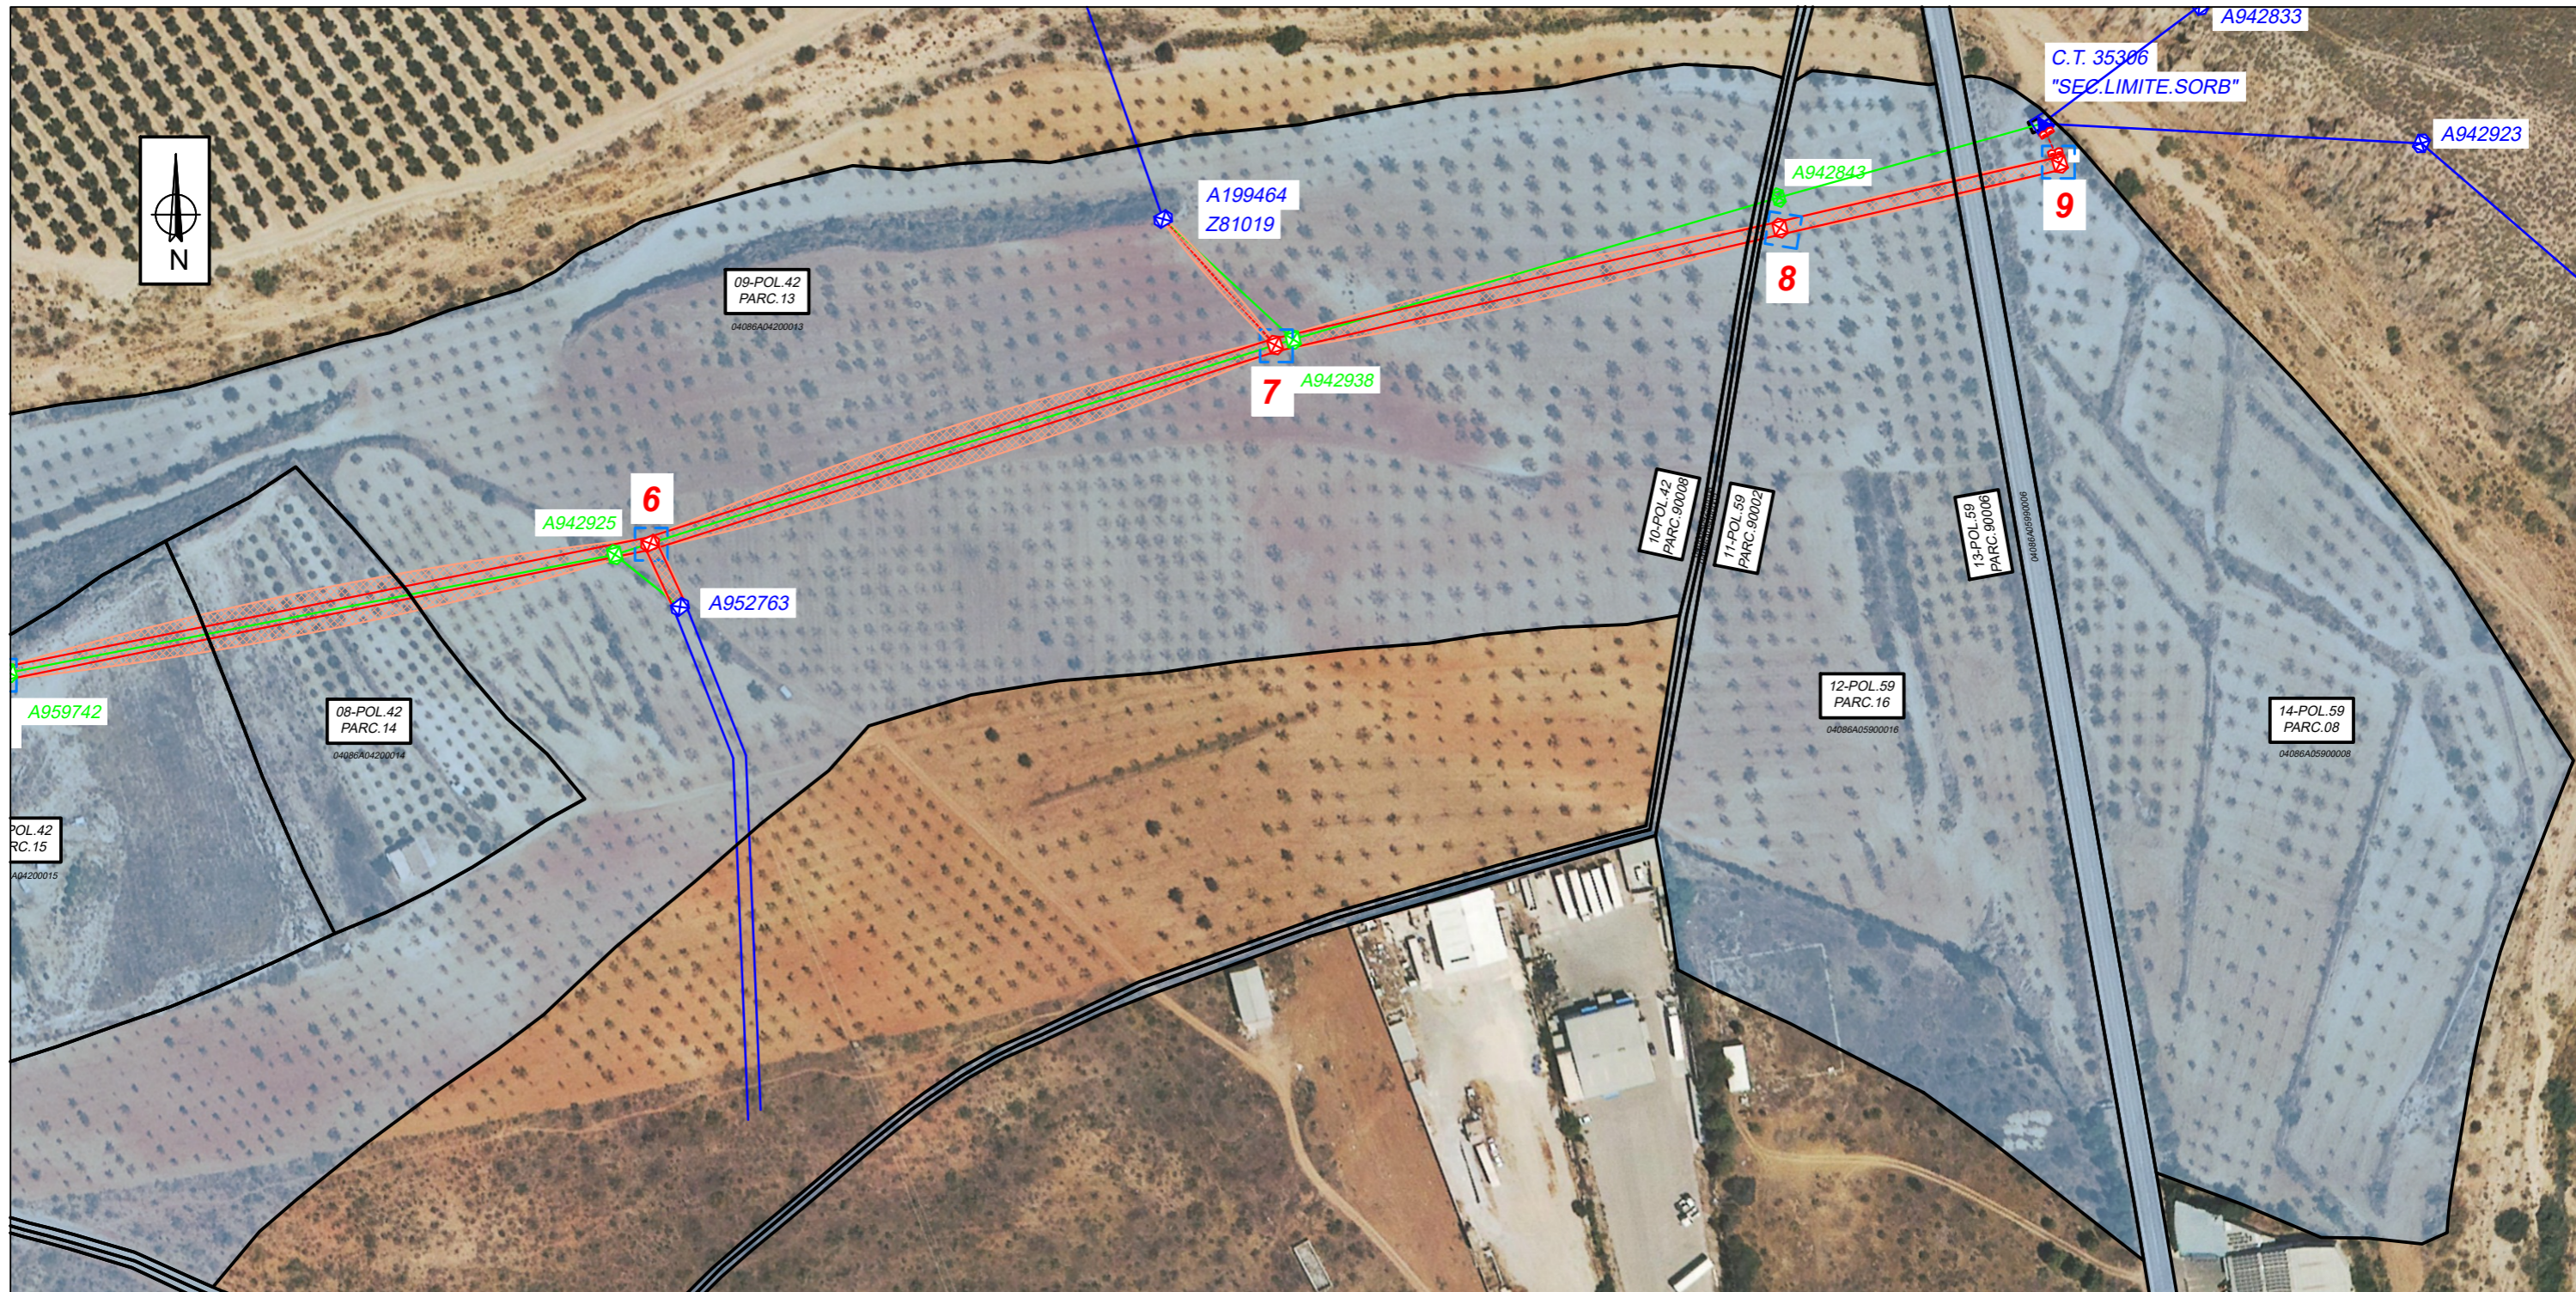

**LEYENDA**

- C. TRANSFORMACIÓN EXISTENTE
- LÍNEA AÉREA M.T. EXISTENTE
- LÍNEA AÉREA M.T. A DESMONTAR
- LÍNEA AÉREA M.T. NUEVA
- LÍNEA AÉREA M.T. A RETENSAR
- LÍNEA SUBTERRÁNEA DE M.T.
- APOYO METÁLICO DE M.T. EXISTENTE
- APOYO METÁLICO DE M.T. A DESMONTAR
- APOYO METÁLICO DE M.T. NUEVO
- SUP. ZONA DE AFECCIÓN LÍNEA
- SUP. ZONA DE OCUPACIÓN TEMPORAL APOYO

COORDENADAS UTM. (ETRS-89 H30)			
Poste Nº	X	Y	Observaciones
1	575119.39	4106322.17	FL.
2	575155.56	4106307.94	AN-SECC
3	575272.51	4106261.92	AN-ANG-DR.
4	575459.06	4106315.78	AN-ANG-DR.
5	575593.63	4106384.63	AN-ANG.
6	575794.13	4106425.02	AN-ANG-DR.
7	575986.55	4106486.08	AN-ANG-DR.
8	576142.02	4106522.10	AN.
9	576228.16	4106542.00	FL-ANG.
C.T. 35306	576220.44	4106554.51	"SEC.LIMITE.SORB"
A942934	575280.05	4106232.85	AN-ANG-EXIST
CTI. 91770	575456.08	4106329.30	"POZO.MATA"
A952763	575803.33	4106405.47	AN-ANG-EXIST
A199464	575952.10	4106524.88	AN-ANG-EXIST

00	EDITADO PARA PROYECTO	JMA		MARZO 24
REV	DESCRIPCION	DIBUJADO	VERIFICADO	FECHA
 <b>EDISTRIBUCIÓN Redes Digitales S.L. Unipersonal</b>				
SITUACIÓN:		Sito Parajes Loma Carril y La Boquera, T.M. Sorbas (Almería)		
NOMBRE DE PROYECTO:		CONSOLIDACIÓN A DOBLE CIRCUITO TRAMO L.A.M.T. (25 KV) SALIDA DESDE NUEVA SUB. SORBAS HASTA CD 35306 "SECC.LIMITE.SORB".		
TIPO DE PLANO:		PLANO CATASTRAL. PARCELAS AFECTADAS		
ESCALA:	FORMATO:	PLANO Nº:	<b>3</b>	
1:2.000	A3			
NOMBRE DEL ARCHIVO:		A21-076 PLANO CATASTRAL E 1-2000.DWG		
PROYECTO Nº:		A21-076		REVISION: 01

A21-076 PLANO CATASTRAL E 1-2000.DWG