



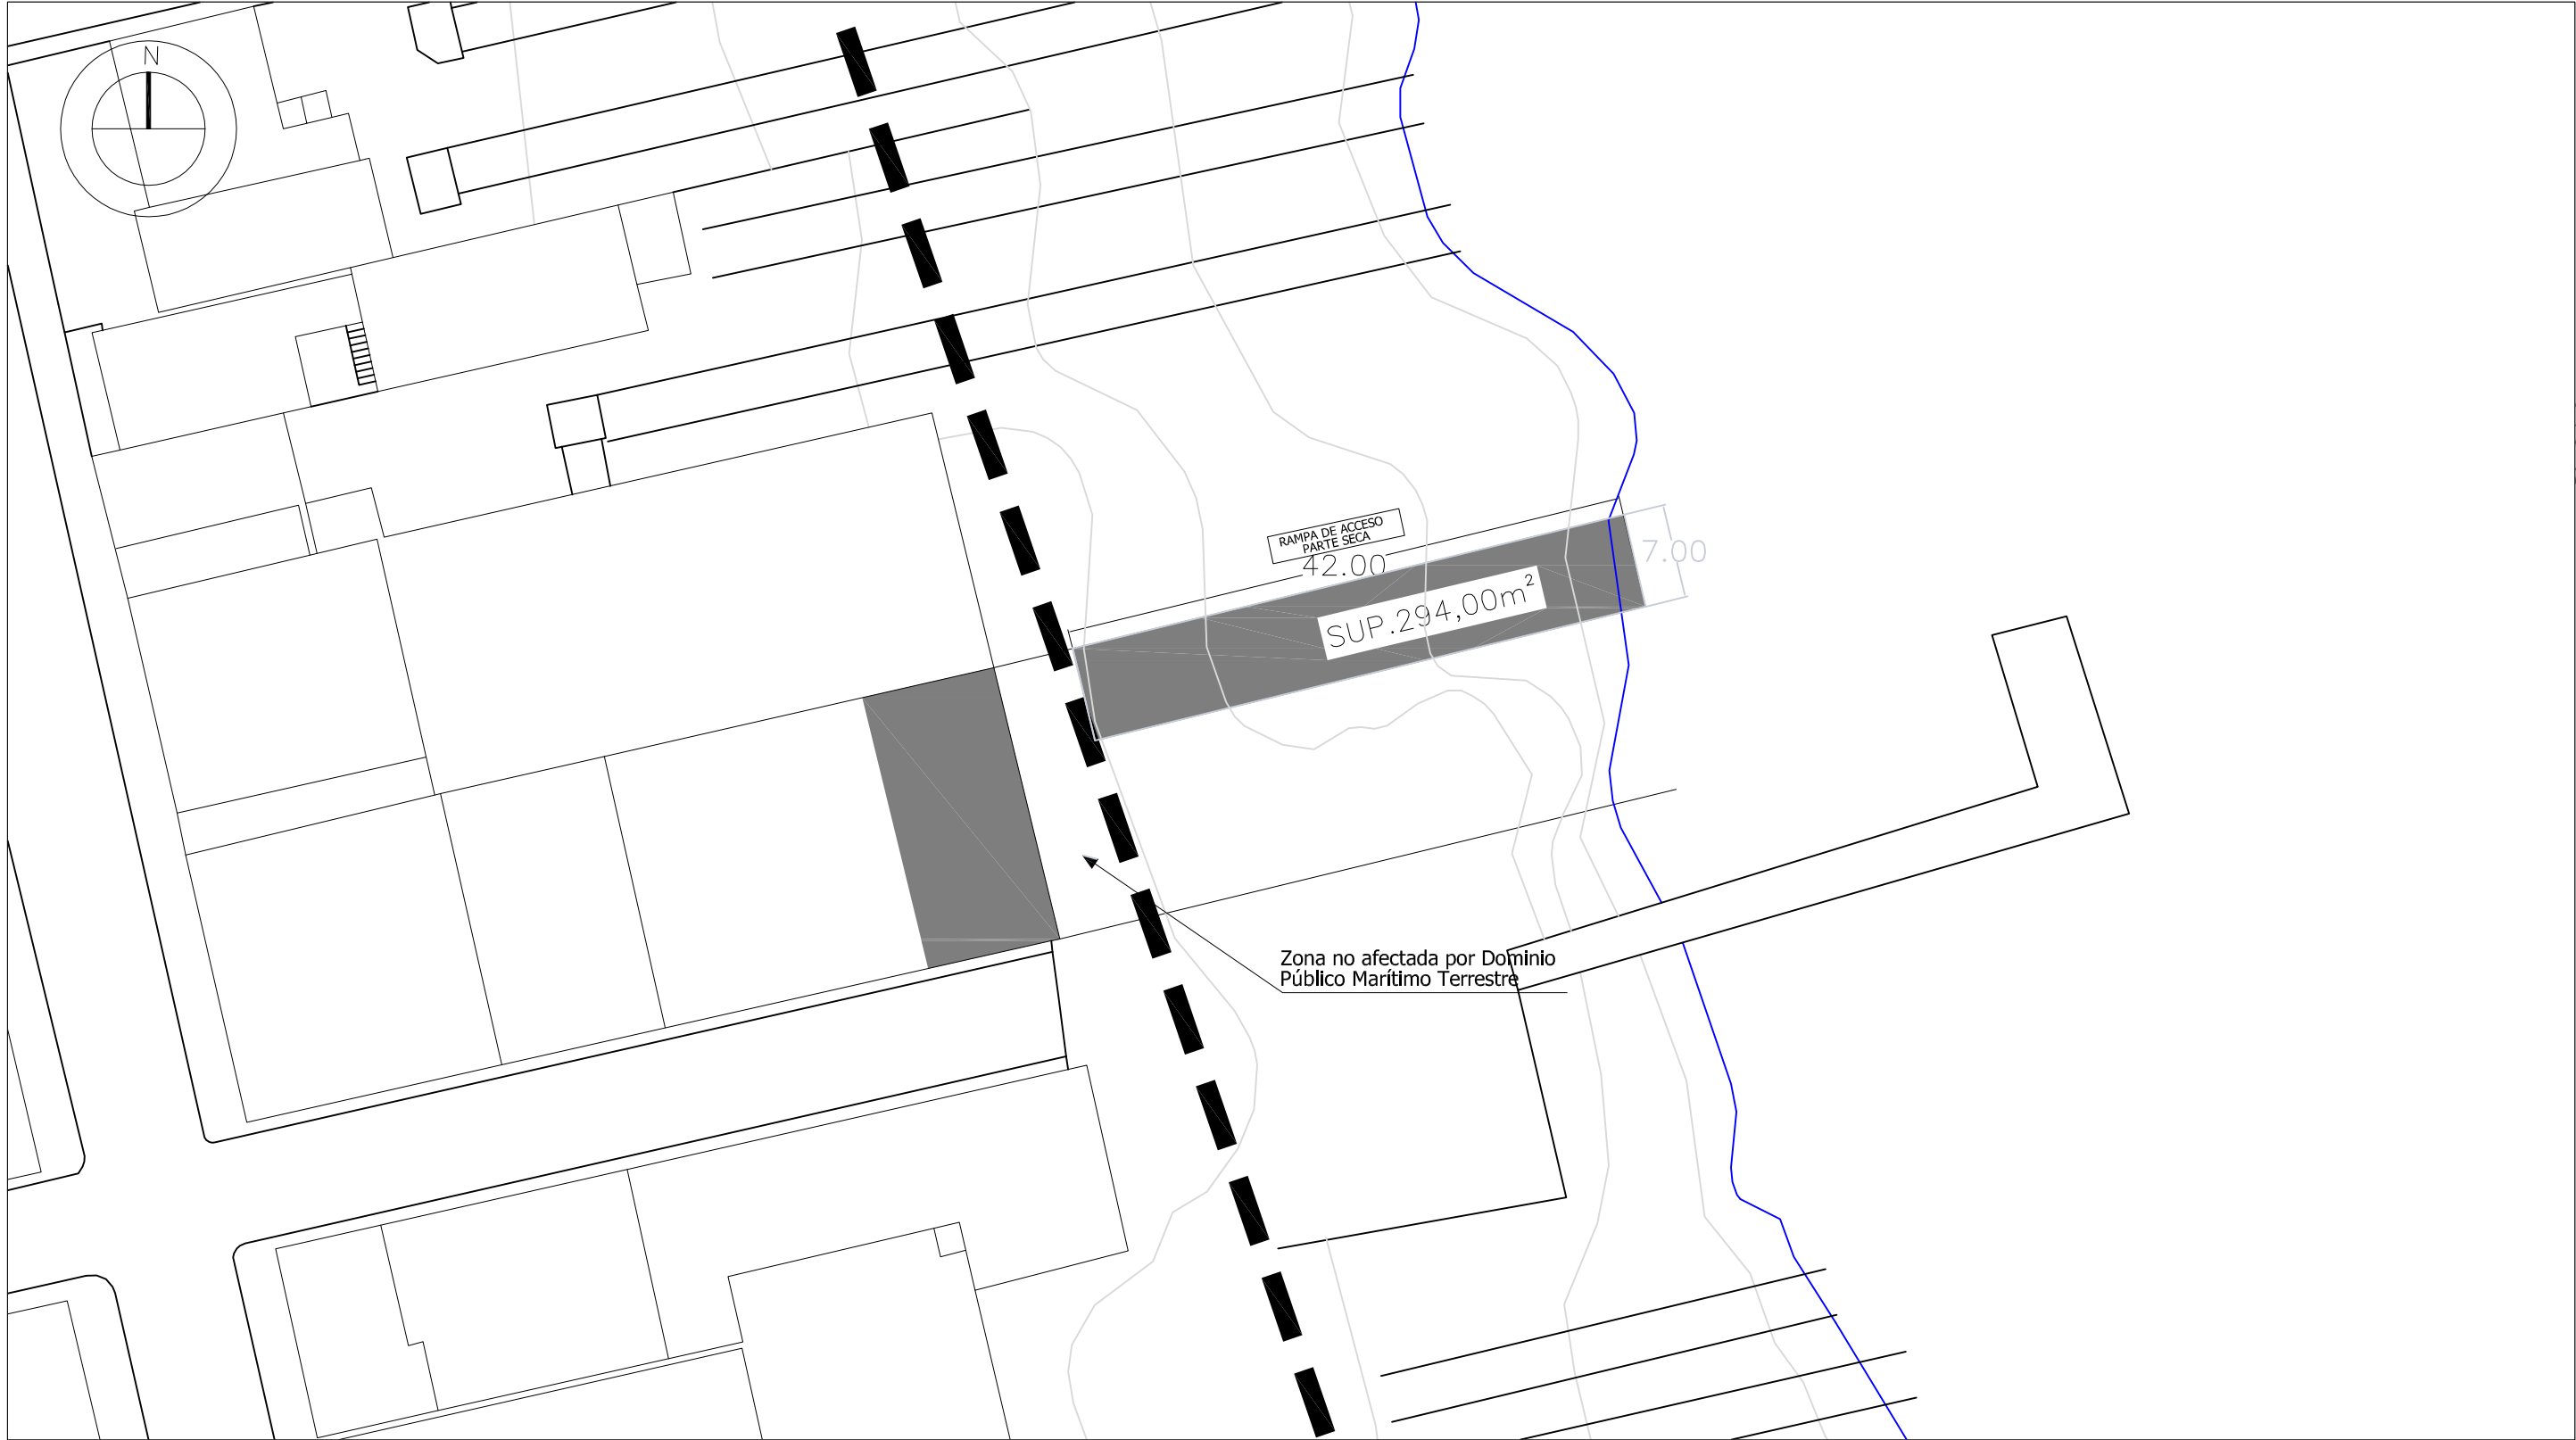

EL PRESENTE DOCUMENTO ES COPIA DE SU ORIGINAL. SE REDACTA POR:D. MIGUEL ÁNGEL RODRÍGUEZ RODRÍGUEZ ARQUITECTO.
SU UTILIZACIÓN TOTAL O PARCIAL ASÍ COMO CUALQUIER REPRODUCCIÓN O CESIÓN A TERCEROS, REQUERIRÁ LA PREVA AUTORIZACIÓN EXPRESA DE SU AUTOR,
QUEDANDO EN TODO CASO PROHIBIDA CUALQUIER MODIFICACIÓN UNILATERAL DEL MISMO.

Propiedad: GRICON, S.A. CIF: A-21.048.293		PROYECTO BÁSICO Y DE EJECUCIÓN DE RAMPA DE ACCESO PARA EMBARCACIONES NáUTICAS SITA EN C/ BALIZA Nº 4. PUNTA UMBRÍA. HUELVA.	
Arquitecto: Miguel Ángel Rodríguez Rodríguez		Superficie: 294,00 m²	Descripción: PLANO DE PLANTA DE DISTRIBUCIÓN
		Escala: 1/750	Plano: P02

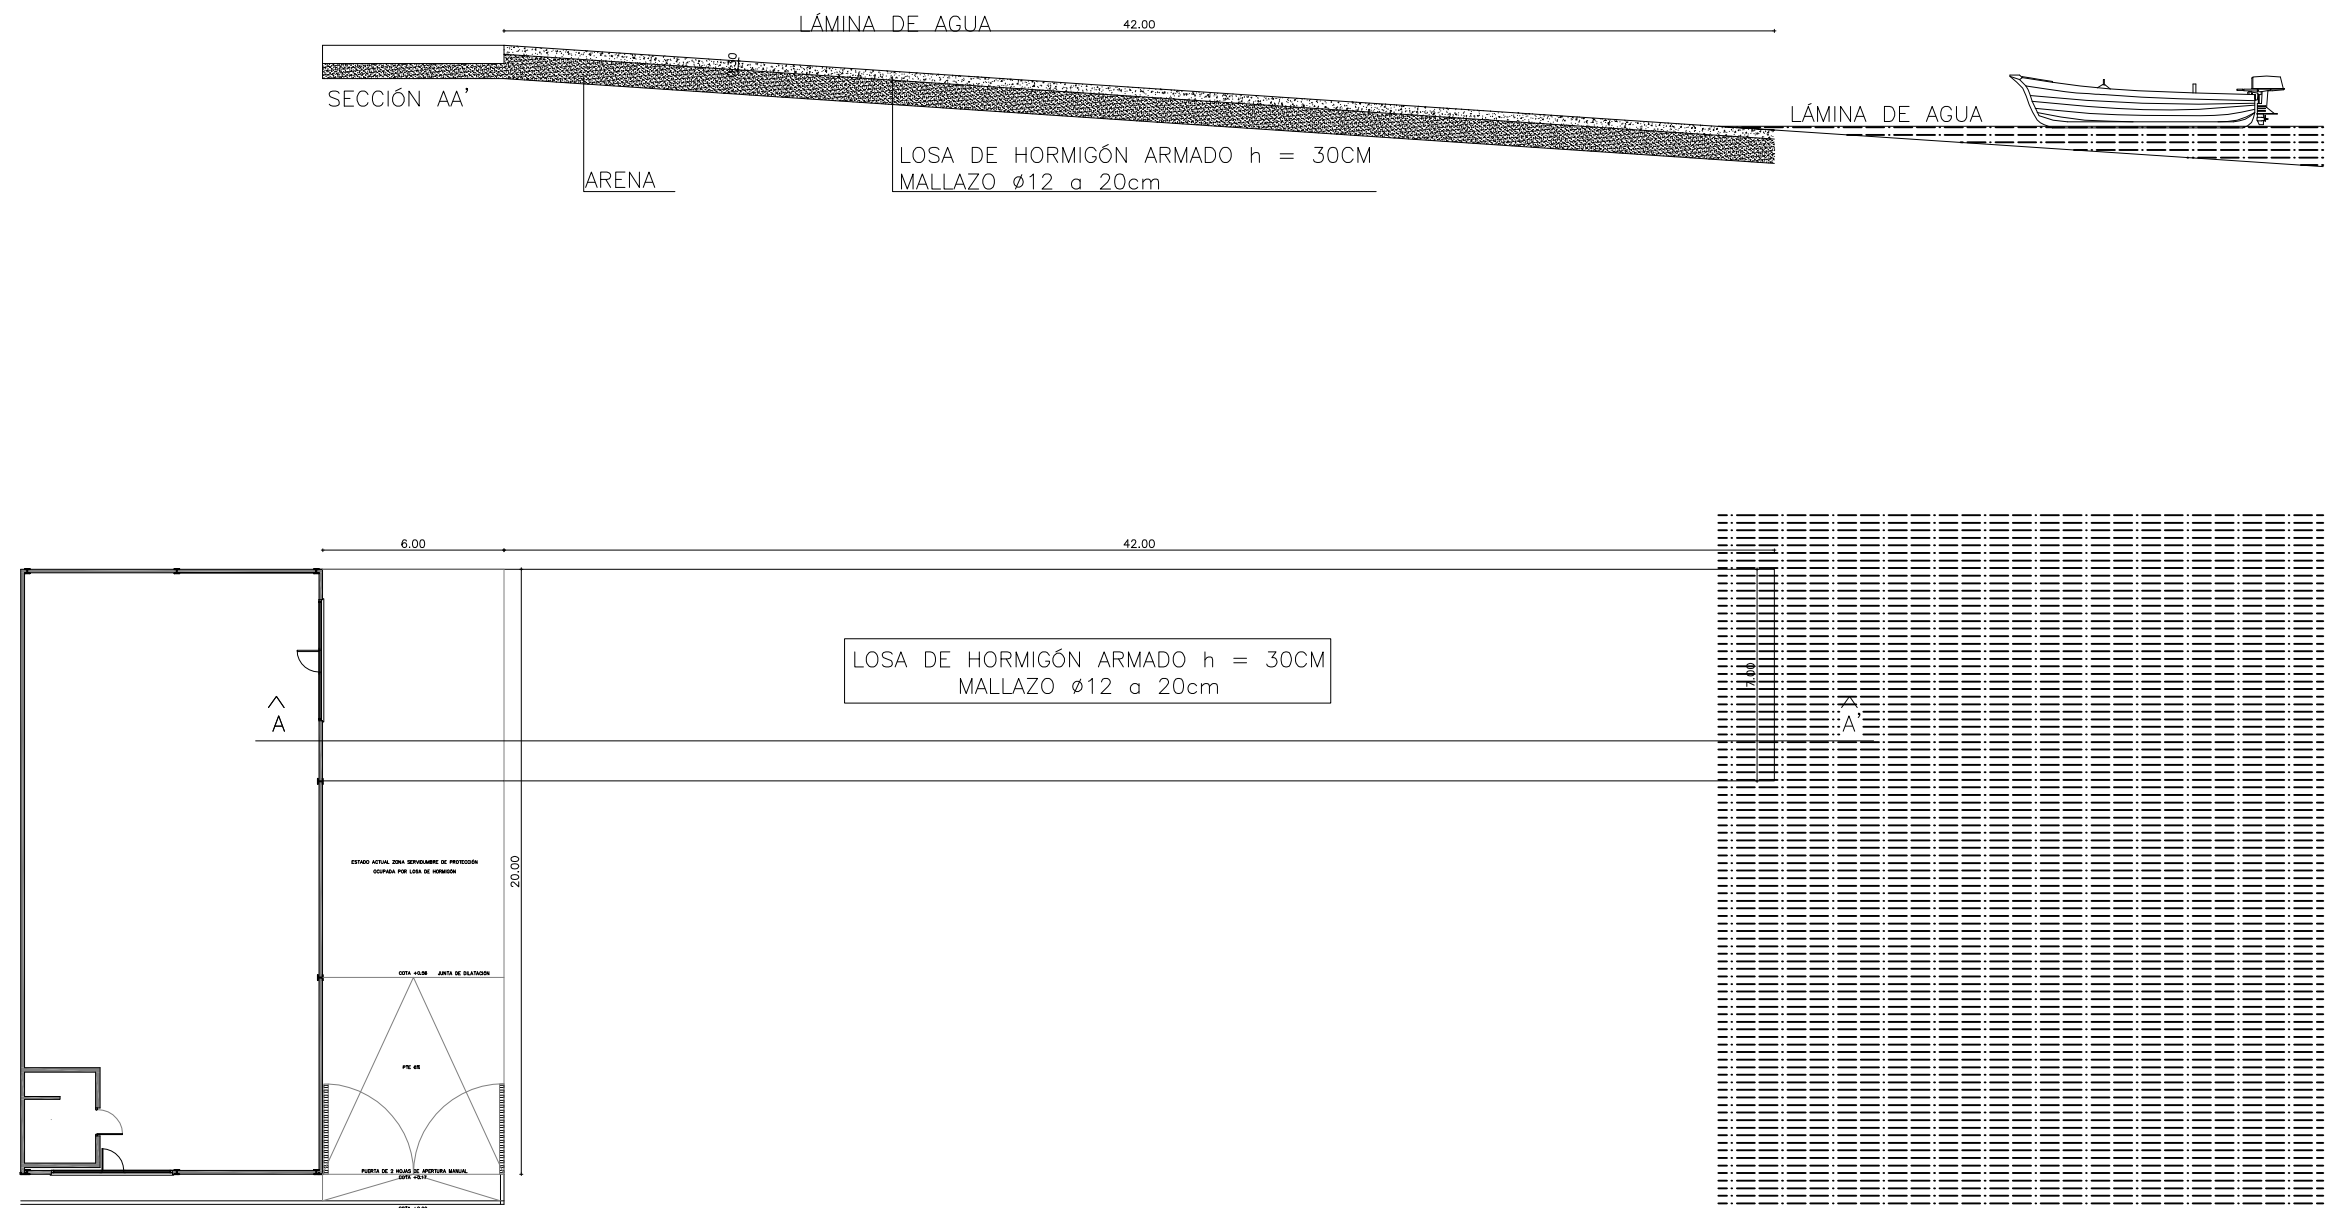

EL PRESENTE DOCUMENTO ES COPIA DE SU ORIGINAL. SE REDACTA POR:D. MIGUEL ÁNGEL RODRÍGUEZ RODRÍGUEZ ARQUITECTO.
SU UTILIZACIÓN TOTAL O PARCIAL ASÍ COMO CUALQUIER REPRODUCCIÓN O CESIÓN A TERCEROS, REQUERIRÁ LA PREVA AUTORIZACIÓN EXPRESA DE SU AUTOR,
QUEDANDO EN TODO CASO PROHIBIDA CUALQUIER MODIFICACIÓN UNILATERAL DEL MISMO.

Propiedad: GRICON, S.A. CIF: A-21.048.293		PROYECTO BÁSICO Y DE EJECUCIÓN DE RAMPA DE ACCESO PARA EMBARCAIONES NÁUTICAS SITA EN C/ BALIZA Nº 4. PUNTA UMBRÍA. HUELVA.		
Arquitecto: Miguel Ángel Rodríguez Rodríguez		Superficie: 294,00m²	Descripción: RAMPA DE VARADA (PLANTA Y SECCIÓN). ESTADO REFORMADO.	
			Escala: 1/200	Fecha: JUNIO 2023
				Plano: P03