



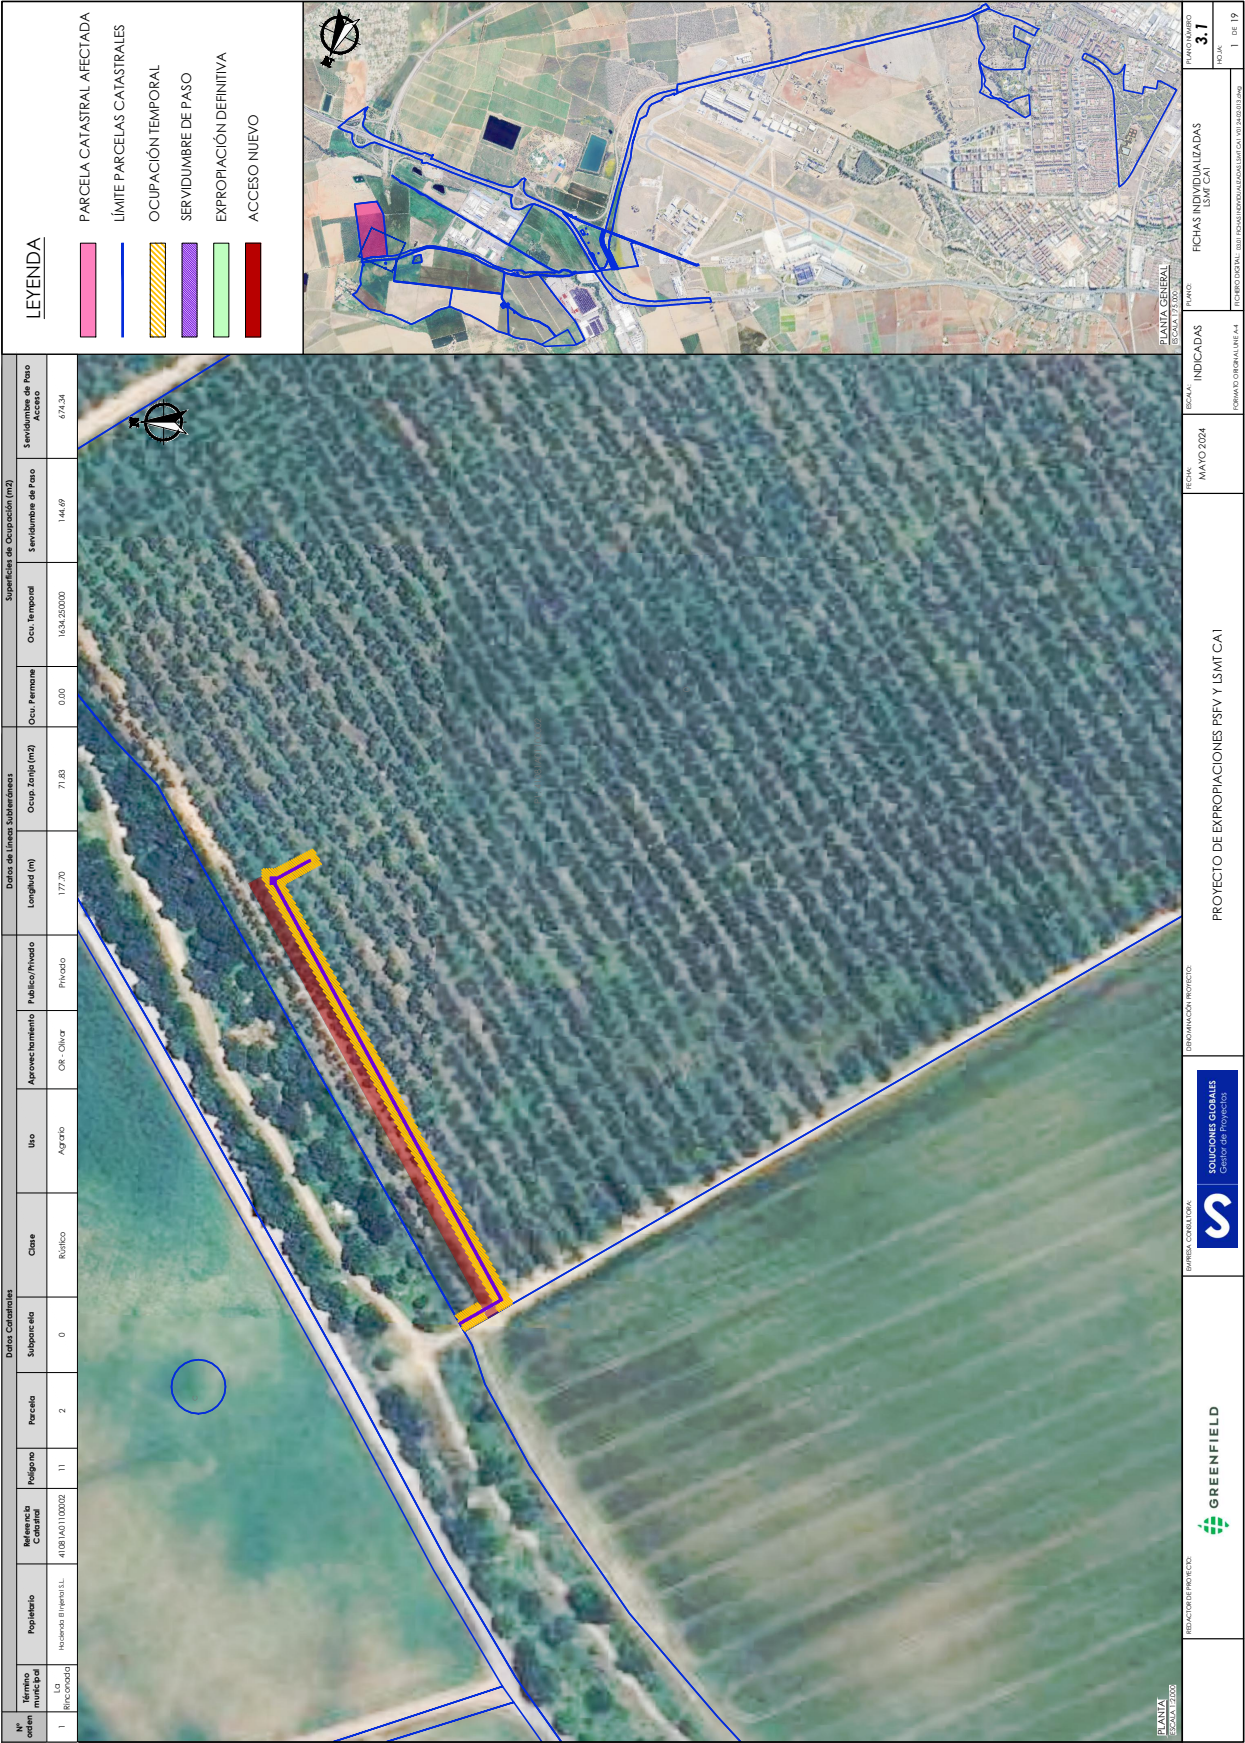

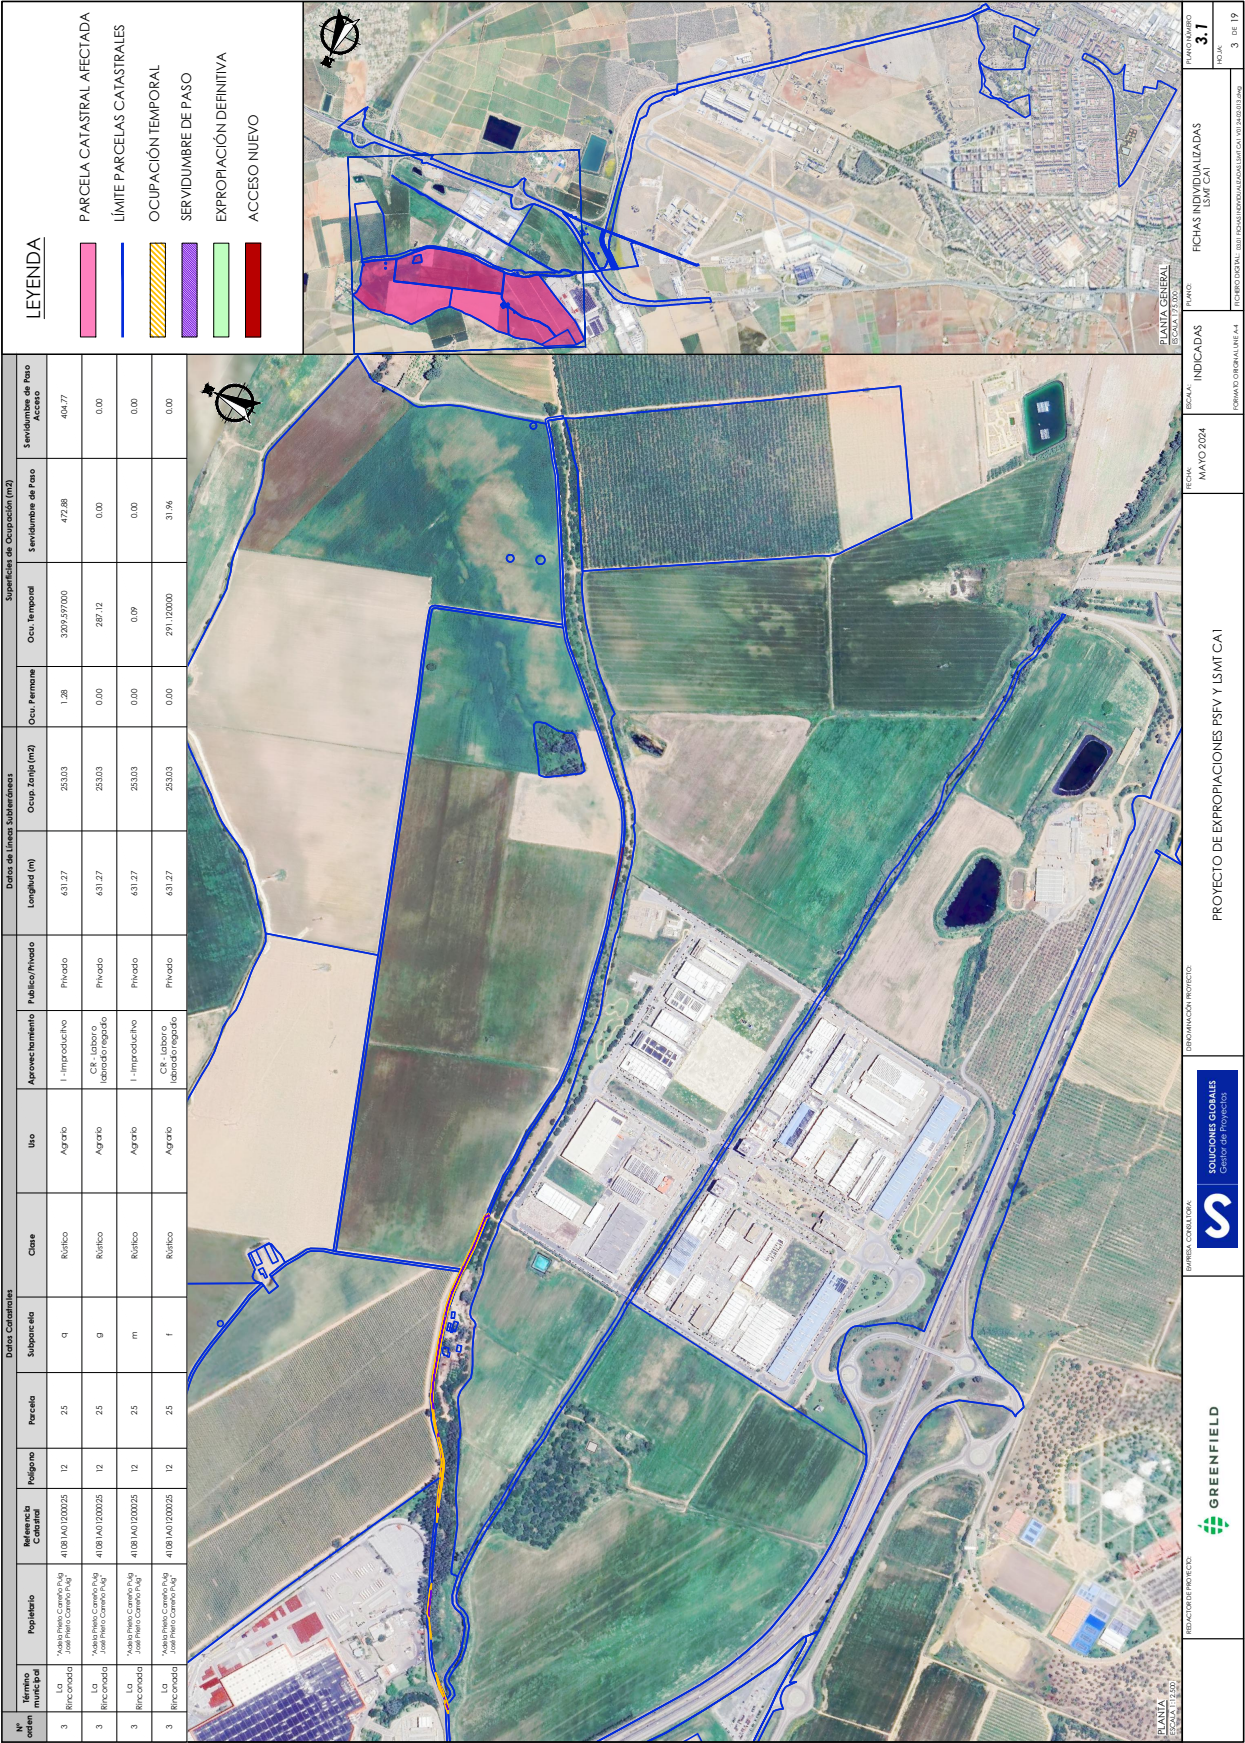

</

PARCELA CATASTRAL AFECTADA

LÍMITE PARCELAS CATASTRALES

OCUPACIÓN TEMPORAL

SERVIDUMBRE DE PASO

EXPROPIACIÓN DEFINITIVA

ACCESO NUEVO

LEYENDA

PLANIA GENERAL

ESCALA 1:500

PLANIA

ESCALA 1:500

PROYECTO DE EXPROPIACIONES PSFV Y ISMT CAI

INDICADAS

FECHA MAYO 2024

FECHA 3.1

FECHA 4. DE 19

Nº orden	Datos Catastrales				Datos de Líneas Subterráneas				Superficie de Ocupación (m2)				Servidumbre de Paso		
	Urbano municipal	Referencia Catastral	Póligono	Parcela	Subparcela	Calle	Uso	Aprovechamiento	Publico/Privado	Longitud (m)	Ocup. Zanja (m2)	Ocup. Permanente	Ocup. Temporal	Servidumbre de Paso	Servidumbre de Paso Acceso
4	LD Reticulado	40381 AD 009001	10	9001	0	Rústico	Agrario	HG - Hidrografía natural	Privado	8,16	3,17	0,00	24,03	4,13	0,00

MIGUEL SOME DOMÍNGUEZ cert. elec. repr. B90397456

17/10/2024 18:36

PÁGINA 4/24

VERIFICACIÓN

PEGVEBGY7BYEUDLXK4KRM25V2CA9VA


<https://ws050.juntadeandalucia.es:443/verificarFirma/>

[illegible]

The figure is an aerial photograph of a rural area with a road and fields. A red rectangle is drawn on the road, indicating a specific area of interest. The map is overlaid with various colored lines and shapes, corresponding to the legend. A north arrow is located in the top right corner, and a scale bar is in the bottom right corner.

MIGUEL SOME DOMÍNGUEZ cert. elec. repr. B90397456		17/10/2024 18:36	PÁGINA 7/24
VERIFICACIÓN	PEGVEBG7BYEUDLXK4KRM25V2CA9VA	https://ws050.juntadeandalucia.es:443/verificarFirma/	
			

MIGUEL SOME DOMÍNGUEZ cert. elec. repr. B90397456		17/10/2024 18:36	PÁGINA 9/24
VERIFICACIÓN	PEGVEBG7BYEUDLXK4KRM25V2CA9VA	https://ws050.juntadeandalucia.es:443/verificarFirma/	
			

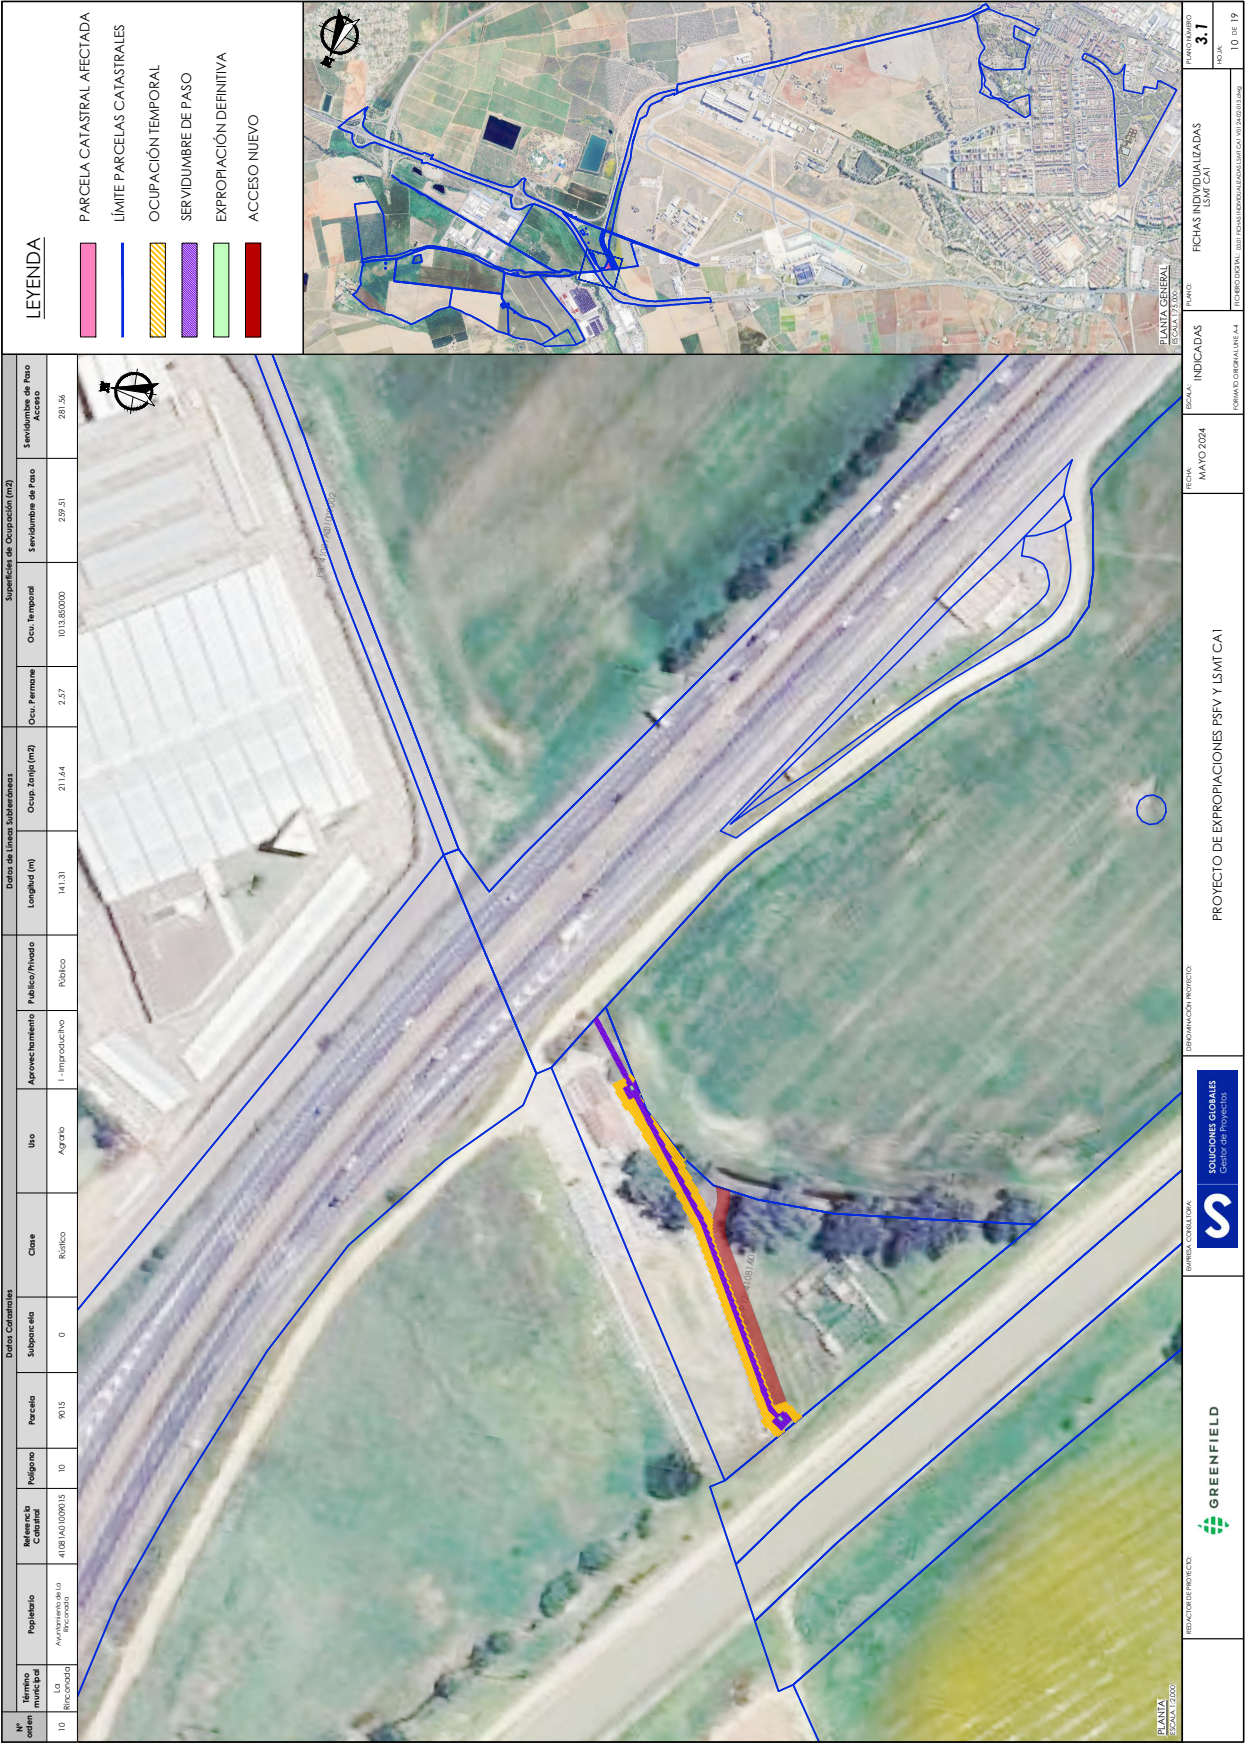

LEYENDA

PARCELA CATASTRAL AFECTADA

LÍMITE PARCELAS CATASTRALES

OCUPACIÓN TEMPORAL

SERVIDUMBRE DE PASO

EXPROPIACIÓN DEFINITIVA

ACCESO NUEVO

Nº orden	Servicio municipal	Datos Catastrales				Datos de Líneas Subterráneas				Superficie de Ocupación (m2)				Servidumbre de Paso		
		Propietario	Referencia Catastral	Póligono	Parcela	Subparcela	Calle	Uso	Asesoramiento	Publico/Privado	Longitud (m)	Ocup. Zanja (m2)	Ocup. Permanente	Ocup. Temporal	Servidumbre de Paso	Servidumbre de Paso Acceso
11	L.O. (Reconstruido)	Asesoramiento de la Alcaldía	4108 IAD 1000019	10	9019	0	Rústico	Agrario	V.I. - Vía de Comunicación de Interés Local	Público	8,00	32,04	0,00	405,31 0000	12,60	397,51

PLANIA ESCALA 1:2500

REDACTAR PROYECTO

GREENFIELD

REDACTAR PROYECTO

SOLUCIONES GLOBALES

SE

UNIFICACIÓN PROYECTO

FECHA MAYO 2024

INDICADAS

FECHA 3.1

PROYECTO DE EXPROPIACIONES PSFV Y ISMT CAI

FICHAS INDIVIDUALIZADAS ISMT CAI

PLANIA GENERAL ESCALA 1:5000







[illegible]

MIGUEL SOME DOMÍNGUEZ cert. elec. repr. B90397456		17/10/2024 18:36	PÁGINA 15/24
VERIFICACIÓN	PEGVEBG7BYEUDLXK4KRM25V2CA9VA	https://ws050.juntadeandalucia.es:443/verificarFirma/	
			

MIGUEL SOME DOMÍNGUEZ cert. elec. repr. B90397456		17/10/2024 18:36	PÁGINA 17/24
VERIFICACIÓN	PEGVEBGY7BYEUDLXK4KRM25V2CA9VA	https://ws050.juntadeandalucia.es:443/verificarFirma/	
			

[illegible]

MIGUEL SOME DOMÍNGUEZ cert. elec. repr. B90397456		17/10/2024 18:36	PÁGINA 19/24
VERIFICACIÓN	PEGVEBG7BYEUDLXK4KRM25V2CA9VA	https://ws050.juntadeandalucia.es:443/verificarFirma/	
			

MIGUEL SOME DOMÍNGUEZ cert. elec. repr. B90397456		17/10/2024 18:36	PÁGINA 20/24
VERIFICACIÓN	PEGVEBG7BYEUDLXK4KRM25V2CA9VA	https://ws050.juntadeandalucia.es:443/verificarFirma/	
			

Nº Orden	Término municipal	Propietario	Referencia Catastral	Polígono	Parcela	Subparcela	Clase	Uso	Aprovechamiento	Público/ Privado	Superficies de Ocupación (m2)			
											Ocu. Permane	Ocu. Temporal	Servidumbre de Paso	Servidumbre de Paso Acceso
21	La Riconada	AYUNTAMIENTO DE ANDALUZA	41031A00700009	7	9	0	Rústico	Agrario	OR - Olivos regado	Público	103703,20	2849,77	66,67	2590,73

LEYENDA

- PARCELA CATASTRAL AFECTADA
- LÍMITE PARCELAS CATASTRALES
- OCCUPACIÓN TEMPORAL
- SERVIDUMBRE DE PASO
- EXPROPIACIÓN DEFINITIVA
- ACCESO NUEVO

PLANIA
 2024 MAYO 2024
 PROYECTO DE EXPROPIACIONES PSFV Y LSMT CA I
 INDICADAS
 FICHAS INDIVIDUALIZADAS PSFV CA I
 3.2
 1 DE 5

MIGUEL SOME DOMÍNGUEZ cert. elec. repr. B90397456		17/10/2024 18:36	PÁGINA 21/24
VERIFICACIÓN	PEGVEBGY7BYEUDLXK4KRM25V2CA9VA	https://ws050.juntadeandalucia.es:443/verificarFirma/	
			

</

MIGUEL SOME DOMÍNGUEZ cert. elec. repr. B90397456		17/10/2024 18:36	PÁGINA 23/24
VERIFICACIÓN	PEGVEBG7BYEUDLXK4KRM25V2CA9VA	https://ws050.juntadeandalucia.es:443/verificarFirma/	
			

Nº Orden	Término municipal	Propietario	Referencia Catastral	Pólígono	Parcela	Subparcela	Clase	Uso	Aprovechamiento	Público/ Privado	Ocu. Permane	Ocu. Temporal	Servidumbre de Paso	Servidumbre de Paso Acceso
24	La Ribiconada	AYUNTAMIENTO DE LA RIBICONADA	4.1081A007 09006	7	9006	0	Rústico	Agrario	VI - Vía de comunicación de dominio público	Público	0,00	70,55	0,00	70,55

Datos Catastrales

LEYENDA

- PARCELA CATASTRAL AFECTADA
- LÍMITE PARCELAS CATASTRALES
- Ocupación Temporal
- Servidumbre de Paso
- Expropiación Definitiva
- Acceso Nuevo

PLANTA GENERAL
ESCALA: 1:5.000

PROYECTO DE EXPROPIACIONES PSFV Y LSMT CAI

INDICADAS

FECHA: MAYO 2024

PLANO NÚMERO 3.2

FICHAS INDIVIDUALES PSFV CAI

FECHA: MAYO 2024

INDICADAS

PLANO NÚMERO 3.2

FICHAS INDIVIDUALES PSFV CAI

FECHA: MAYO 2024

INDICADAS

PLANO NÚMERO 3.2

FICHAS INDIVIDUALES PSFV CAI

FECHA: MAYO 2024