



PARCELA PROYECTO	DATOS CATASTRALES						VUELO		APOYOS			OCUPACIÓN TEMPORAL
Nº Parcela	Referencia Catastral	Término Municipal	Póligono	Nº Parcela	Paraje	Naturaleza Terreno	Longitud (m)	Sup. Zona afección (m2)	Instalados	Apoyo Nº	Superficie (m2)	(m2)
1	41036A004090030000IJ	El Coronil	4	9003	CAMINO. EL CORONIL	Vía de Dominio Público	4,56	15,40	-	-	-	6,70

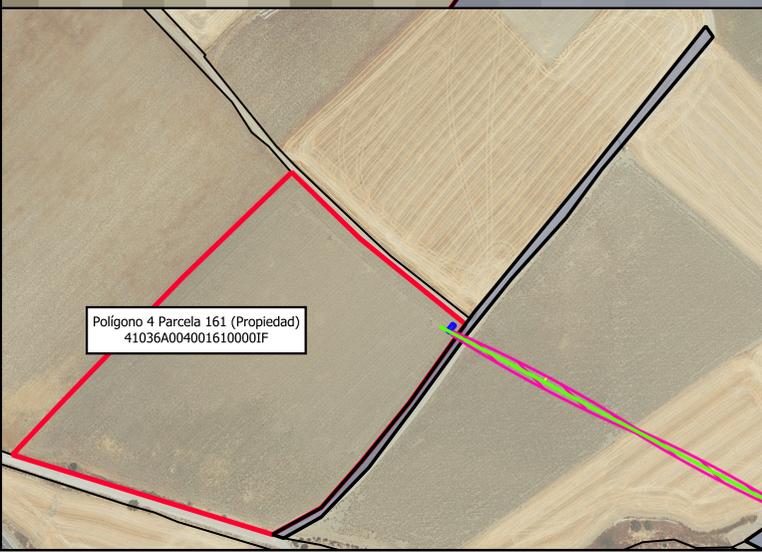

Leyenda	
	Línea de Evacuación
	Área de Servidumbre
	Apoyo
	Superficie Afectada
	Parcela Propiedad
	Límites Parcelas

Proyecto: PROYECTO BÁSICO DE PLANTA SOLAR FOTOVOLTAICA "FV El Coronil 2" de 0,90 MWn (El Coronil, Sevilla)	
Plano nº: 1	RBDA
Promotor: VIGA	Escala: S/E
FECHA: Agosto 2024	

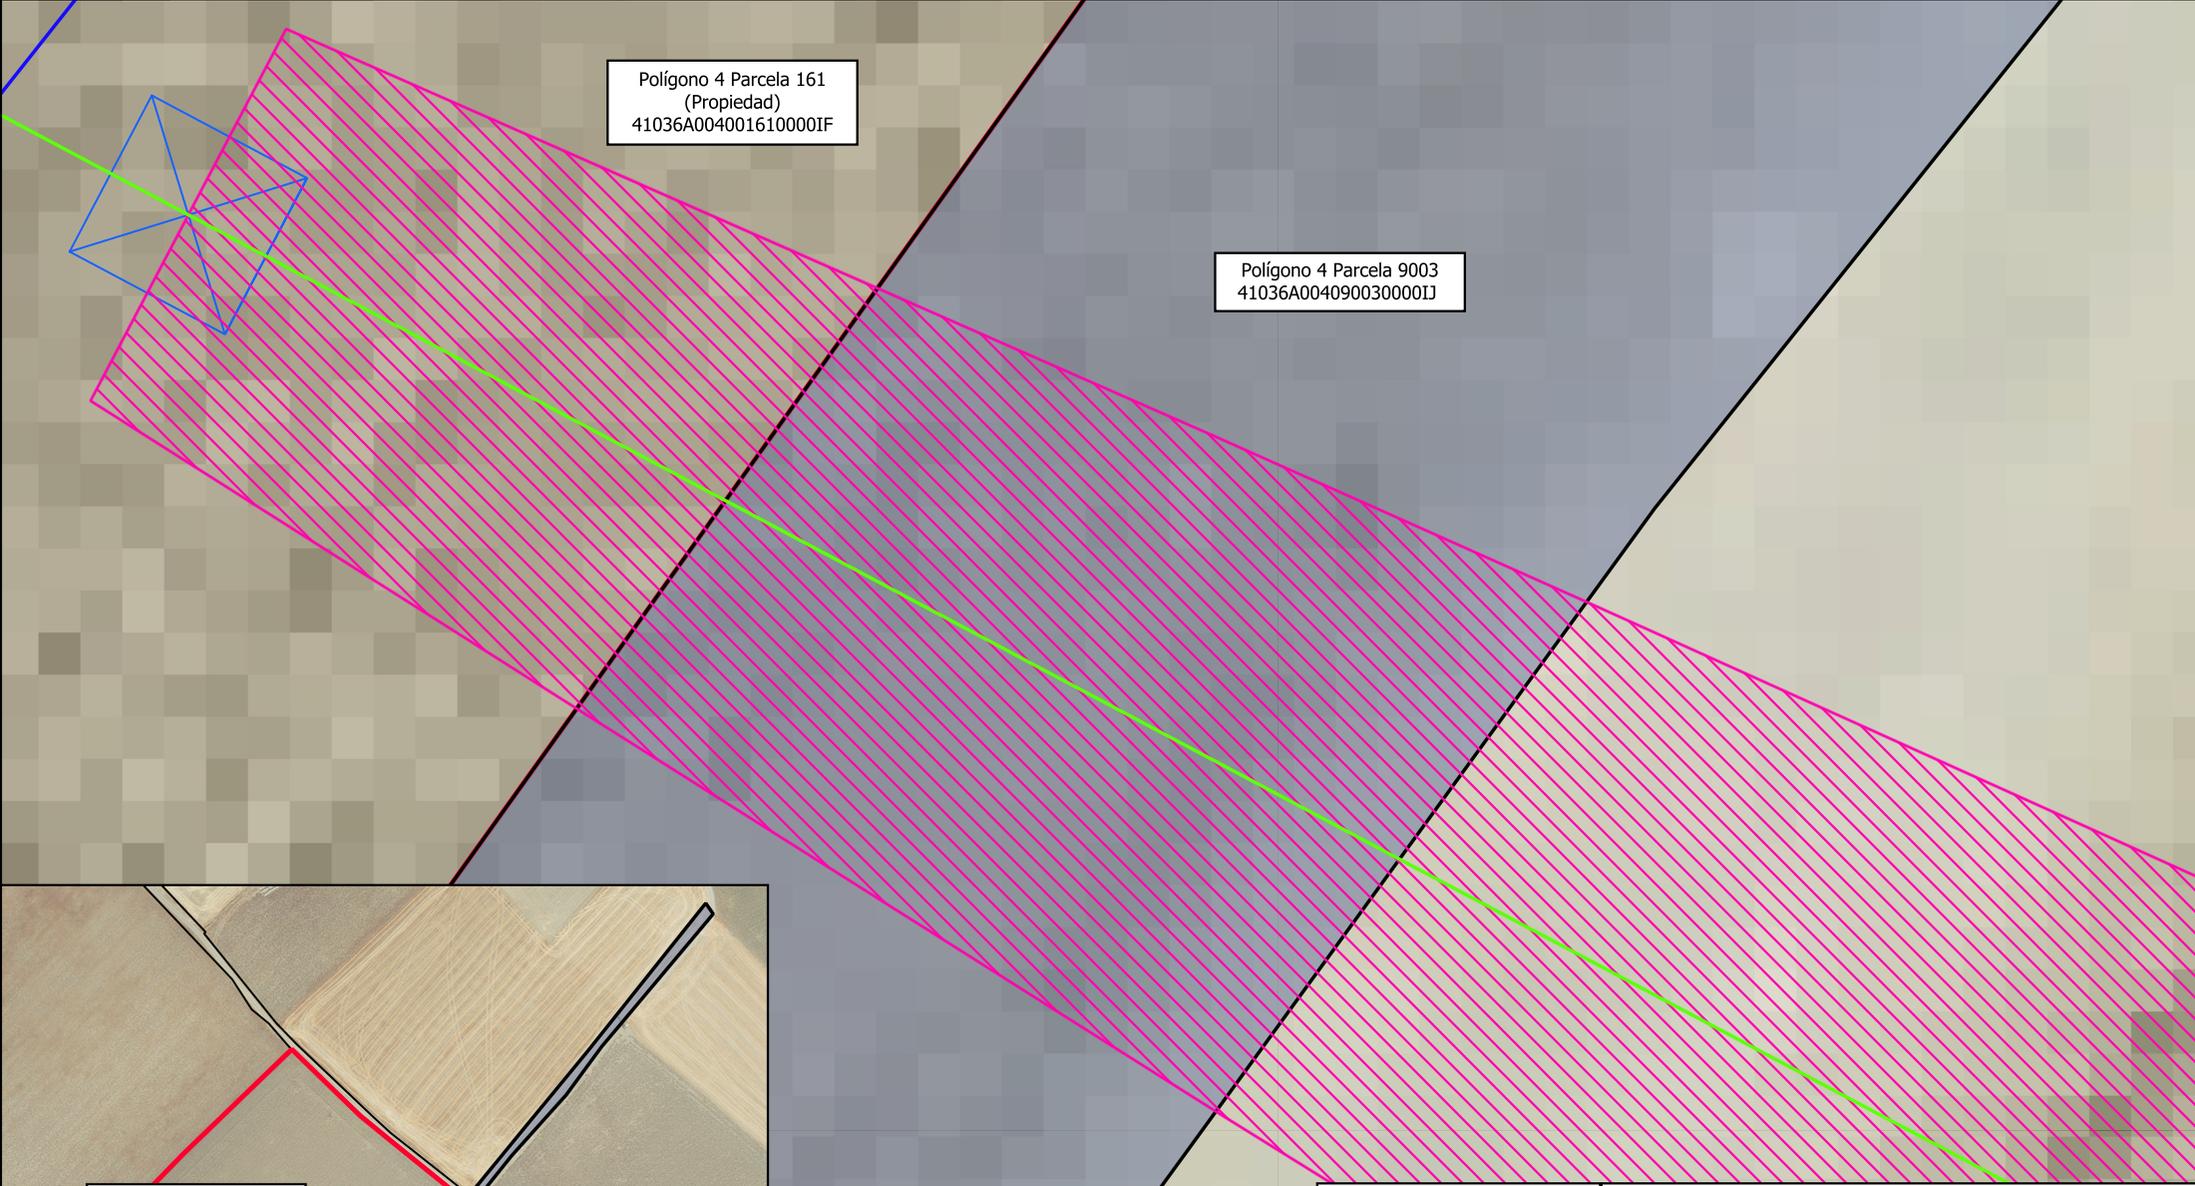