




## PROYECTO


LÍNEA AÉREO-SUBTERRÁNEA 30 KV PARA  
EVACUACIÓN DE LAS PLANTAS SOLARES  
FOTVOLTAICAS DENOMINADAS BAJO  
GUADALQUIVIR Y BAJO GUADALQUIVIR II.  
TÉRMINO MUNICIPAL DE DOS HERMANAS  
(SEVILLA)

DOCUMENTO 3. FICHAS INDIVIDUALIZADAS  
DE SOLICITUD DECLARACIÓN DE UTILIDAD  
PÚBLICA (DUP)

T.M. DOS HERMANAS  
 1 Ref. Catastral  
 41038A03800036  
 Polígono 38 Parcela 36

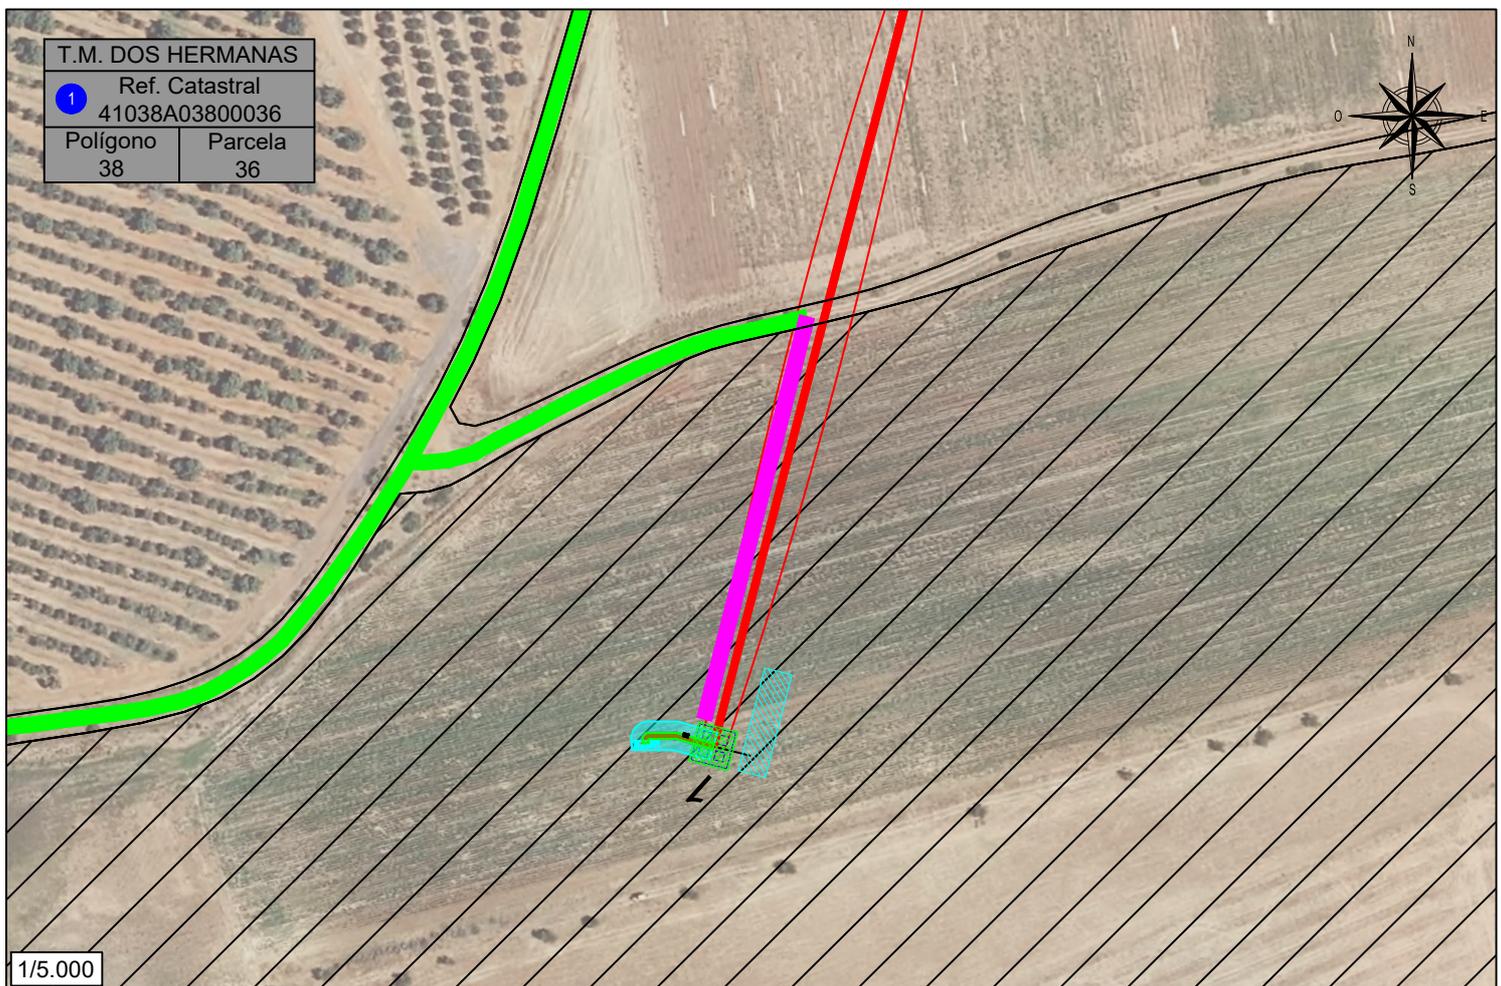

1/5.000

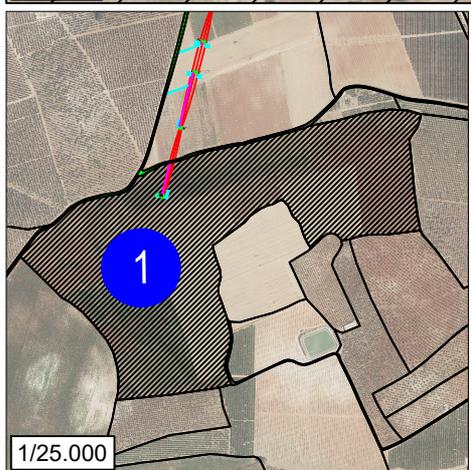

1/25.000

**LEYENDA**

- NUEVA L.S.A.T. 30 kV A INSTALAR
- NUEVA L.A.A.T. 30 kV A INSTALAR
- ARQUETAS
- PROYECCIÓN CONDUCTORES
- NUEVO APOYO 66 kV A INSTALAR
- SUP. OCUPACIÓN
- OCUP. TEMP.

**ACCESOS:**

- ACCESO POR CAMINO ASFALTADO EXISTENTE PÚBLICO ---
- ACCESO POR CAMINO EXISTENTE PÚBLICO ---
- ACCESO EXISTENTE EN PARCELA PRIVADA ---
- ACCESO A CREAR EN PARCELA PRIVADA ---
- ACCESO A PARCELA PRIVADA CERRADO


Parcela Proyecto	Titular	Datos de la parcela					Conductores			Apoyos			Ocup. Temp. (m <sup>2</sup> )	Servidumbre Acceso (m <sup>2</sup> )	Uso s/catastro
		Término Municipal	Paraje	Pol. Cat.	Parc. Cat.	Ref. Catastral	Vuelo (m)	Serv. Vuelo (m <sup>2</sup> )	Ud.	Nº	Sup. Ocup. (m <sup>2</sup> )				
1	Fruttero Sola S.L.	Dos Hermanas	Sortes	38	36	41038A03800036	115,98	1.358,94	1	1	112,78	205,60	424,14	Labor o labradío regadío	

Parcela Proyecto	Titular	Datos de la parcela					Zanja		Dispositivos necesarios			Ocup. Temp. (m <sup>2</sup> )	Servidumbre Acceso (m <sup>2</sup> )	Uso s/catastro
		Término Municipal	Paraje	Pol. Cat.	Parc. Cat.	Ref. Catastral	Longitud (m)	Ocupación Subsuelo (m <sup>2</sup> )	Ud.	Nº	Sup. Ocup. (m <sup>2</sup> )			
1	Fruttero Sola S.L.	Dos Hermanas	Sortes	38	36	41038A03800036	19,84	31,74	1	1	1,28	114,40	Labor o labradío regadío	

00	12/2.024	MMP	MMP	AMC	JEBM	Emisión editada para memoria DUP
REV.	Fecha	Dibujado	Preparado	Revisado	Aprobado	Motivo. Estado de la revisión
Contratista :		Fecha: DICIEMBRE 2.024		<b>MEMORIA JUSTIFICATIVA DE DECLARACIÓN DE UTILIDAD PÚBLICA LINEA AÉREO-SUBTERRÁNEA 30 kV PARA EVACUACIÓN DE LAS PLANTAS SOLARES FOTOVOLTAICAS DENOMINADAS BAJO GUADALQUIVIR Y BAJO GUADALQUIVIR II (T.M. DOS HERMANAS - SEVILLA)</b>		
Autor : JUAN EMILIO BERTOMEU MAGRANER		Tipo : PROYECTO				
INGENIERO TÉCNICO INDUSTRIAL COLEGIADO Nº 2601		Fichero : 24043-LAAT20-00 Parcelas_DUP.dwg				
Escala : INDICADAS		Nº : 24043-LASAT-20		<b>DECLARACIÓN UTILIDAD PÚBLICA</b>		
Propietario :		Reemplaza : --				
Dibuj.	Prep.	Rev.	Aprob.	Hoja: 1		Rev : 00
MMP	MMP	AMC	JEBM	Sigue: 2		DIN : A4

Todos los derechos reservados. La reproducción total o parcial de este dibujo sin autorización del propietario está prohibida.

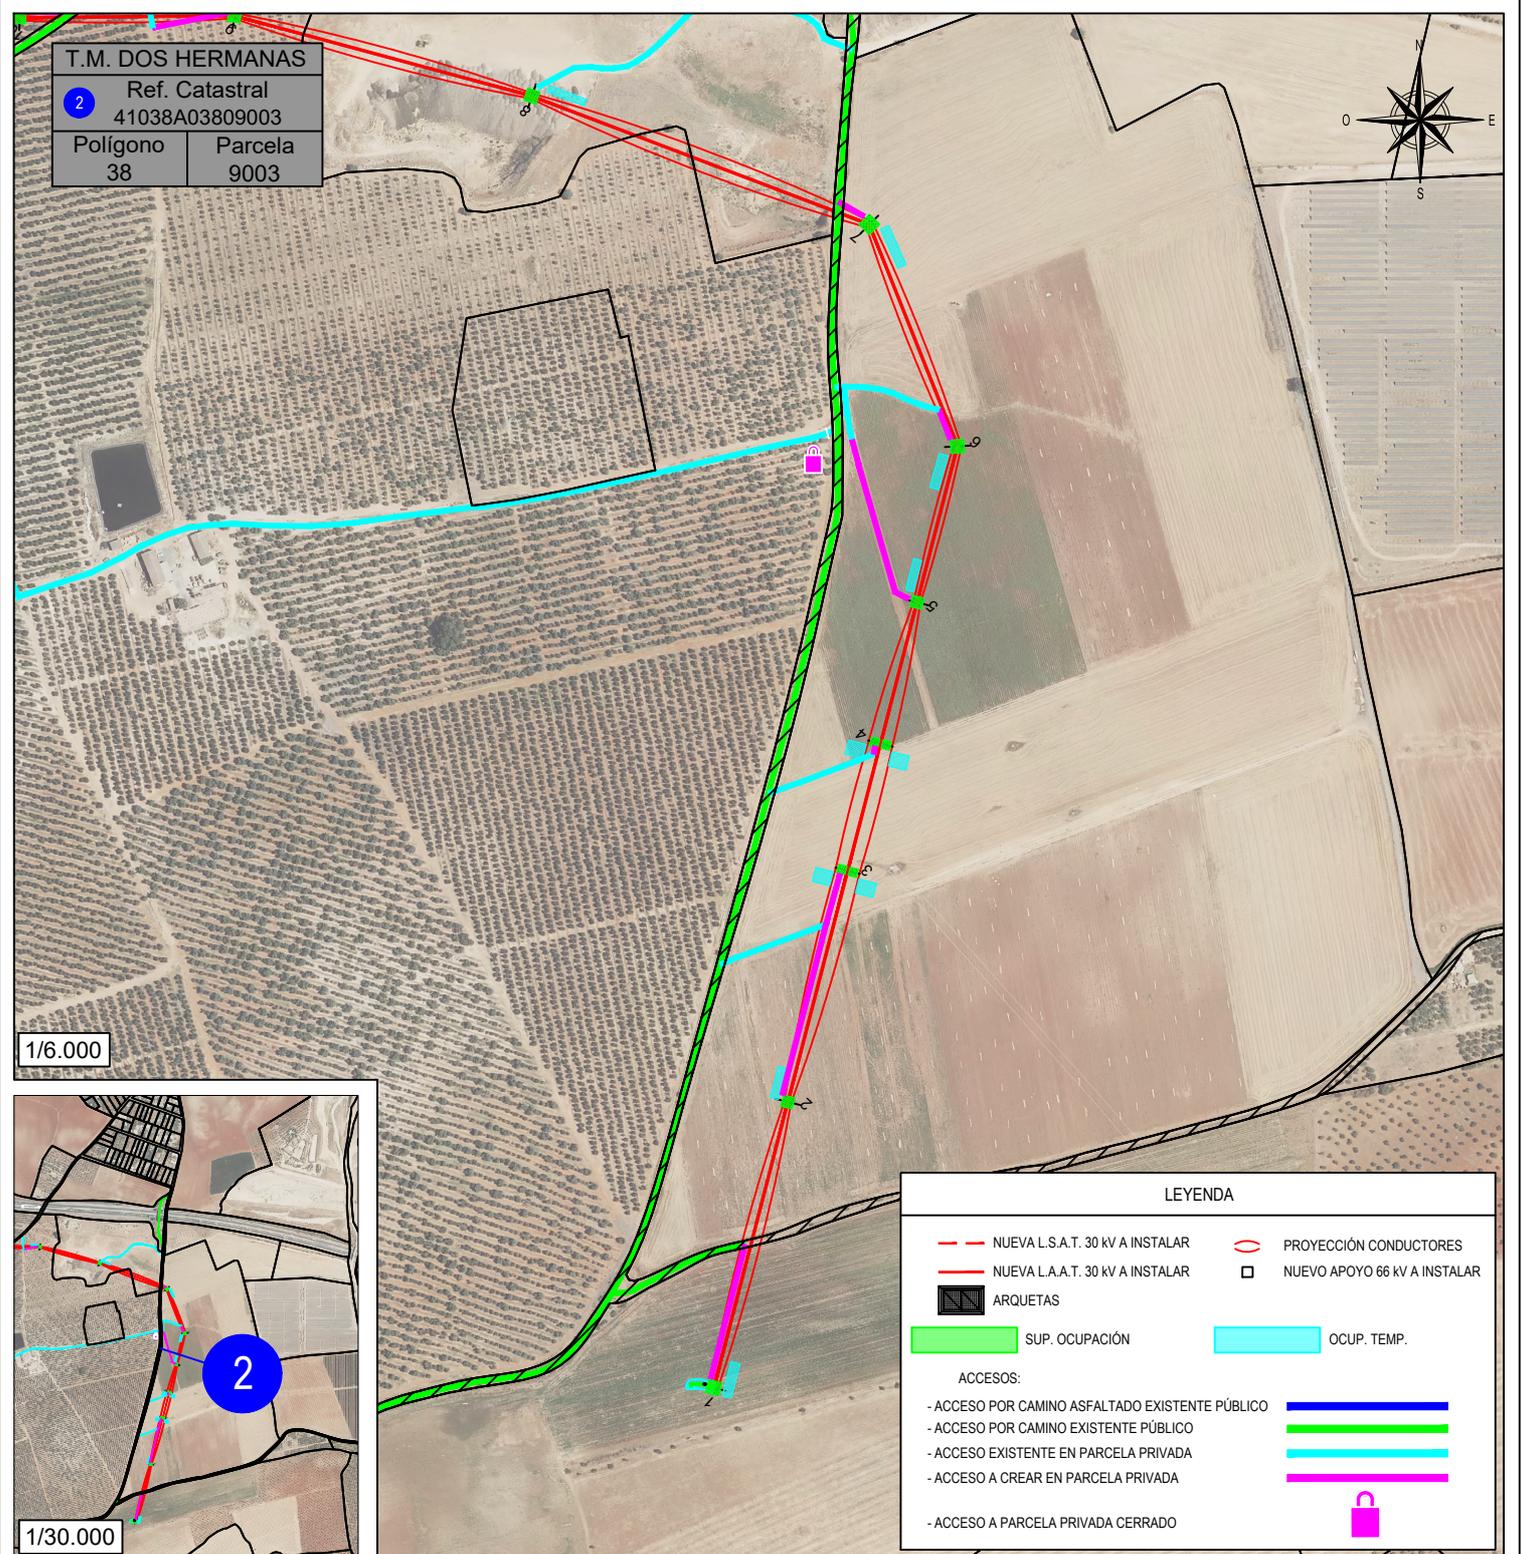

T.M. DOS HERMANAS  
 2 Ref. Catastral  
 41038A03809003  
 Polígono Parcela  
 38 9003



1/6.000



1/30.000


LEYENDA	
	NUEVA L.S.A.T. 30 kV A INSTALAR
	NUEVA L.A.A.T. 30 kV A INSTALAR
	ARQUETAS
	SUP. OCUPACIÓN
	OCUP. TEMP.
	PROYECCIÓN CONDUCTORES
	NUEVO APOYO 66 kV A INSTALAR
ACCESOS:	
- ACCESO POR CAMINO ASFALTADO EXISTENTE PÚBLICO	
- ACCESO POR CAMINO EXISTENTE PÚBLICO	
- ACCESO EXISTENTE EN PARCELA PRIVADA	
- ACCESO A CREAR EN PARCELA PRIVADA	
- ACCESO A PARCELA PRIVADA CERRADO	

Parcela Proyecto	Titular	Término Municipal	Datos de la parcela				Conductores			Apoyos		Ocup. Temp. (m <sup>2</sup> )	Servidumbre Acceso (m <sup>2</sup> )	Uso s/catastro
			Paraje	Pol. Cat.	Parc. Cat.	Ref. Catastral	Vuelo (m)	Serv. Vuelo (m <sup>2</sup> )	Ud.	Nº	Sup. Ocup. (m <sup>2</sup> )			
2	Junta De Andalucía	Dos Hermanas	Vereda Dos Hermanas-Marismas	38	9003	41038A03809003	13,93	164,36						Vía de comunicación de dominio público


00	12/2.024	MMP	MMP	AMC	JEBM	Emisión editada para memoria DUP
REV.	Fecha	Dibujado	Preparado	Revisado	Aprobado	Motivo. Estado de la revisión
Contratista : 		Fecha: DICIEMBRE 2.024		MEMORIA JUSTIFICATIVA DE DECLARACIÓN DE UTILIDAD PÚBLICA LINEA AÉREO-SUBTERRÁNEA 30 kV PARA EVACUACIÓN DE LAS PLANTAS SOLARES FOTOVOLTAICAS DENOMINADAS BAJO GUADALQUIVIR Y BAJO GUADALQUIVIR II (T.M. DOS HERMANAS - SEVILLA)		
Autor : JUAN EMILIO BERTOMEU MAGRANER		Tipo : PROYECTO				
INGENIERO TÉCNICO INDUSTRIAL COLEGIADO Nº 2601		Fichero : 24043-LAAT20-00 Parcelas_DUP.dwg				
Escala : INDICADAS		Nº : 24043-LASAT-20		DECLARACIÓN UTILIDAD PÚBLICA		
Propietario : 						
Dibuj.	Prep.	Rev.	Aprob.	Reemplaza : --		Rev : 00
MMP	MMP	AMC	JEBM	Hoja: 2 Sigue: 3		DIN : A4

Todos los derechos reservados. La reproducción total o parcial de este dibujo sin autorización del propietario está prohibida.

T.M. DOS HERMANAS  
 3 Ref. Catastral  
 41038A03800005  
 Polígono Parcela  
 38 5

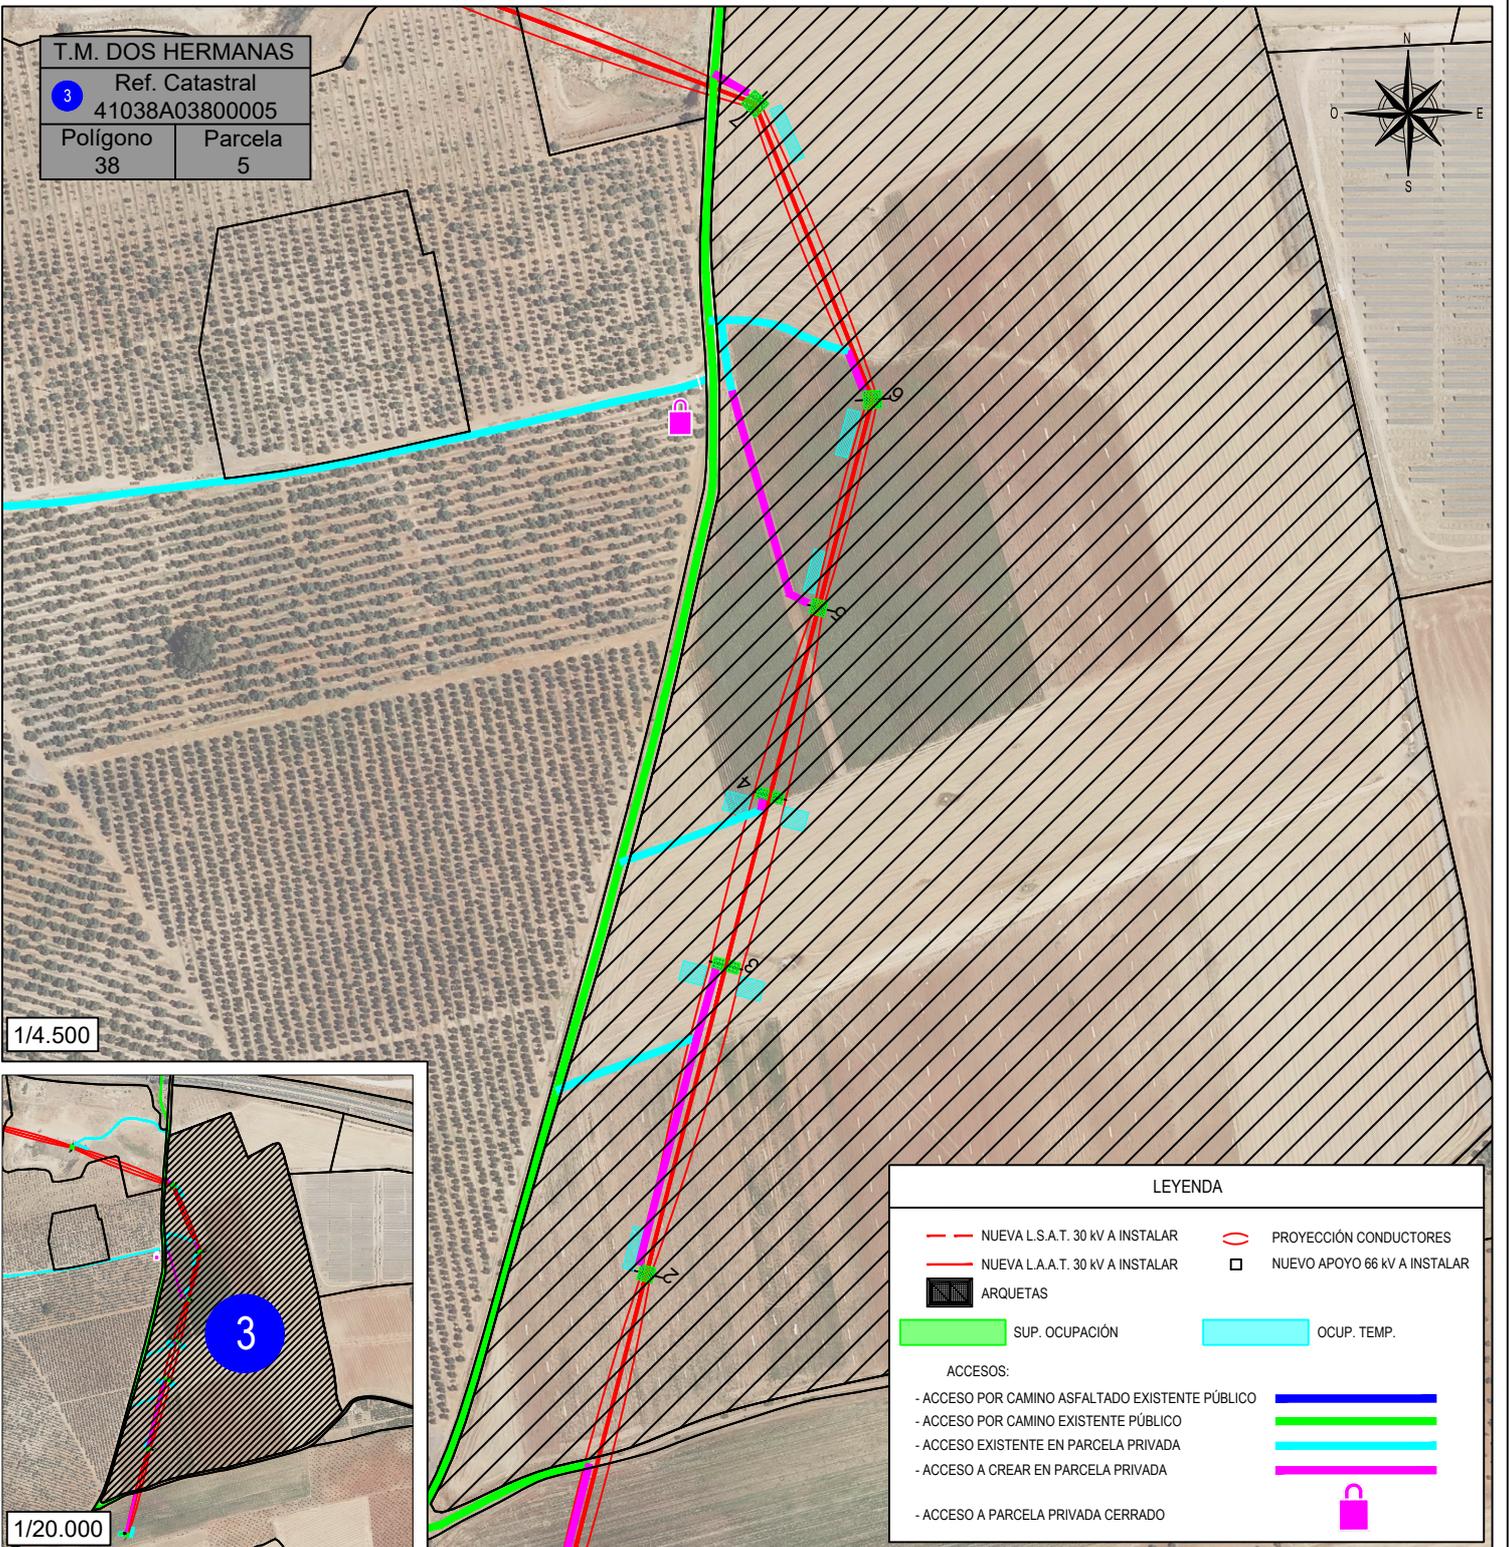

1/4.500

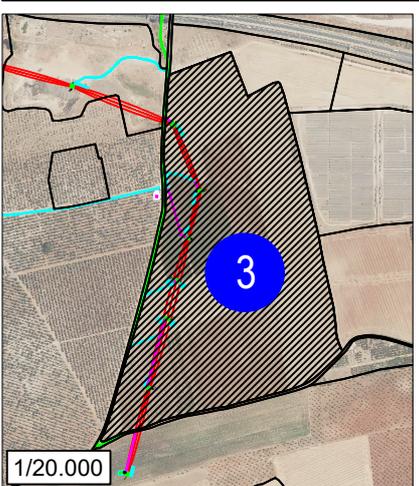

1/20.000

**LEYENDA**

- NUEVA L.S.A.T. 30 kV A INSTALAR
- NUEVA L.A.A.T. 30 kV A INSTALAR
- ARQUETAS
- SUP. OCUPACIÓN
- OCUP. TEMP.
- PROYECCIÓN CONDUCTORES
- NUEVO APOYO 66 kV A INSTALAR

**ACCESOS:**


- ACCESO POR CAMINO ASFALTADO EXISTENTE PÚBLICO ---
- ACCESO POR CAMINO EXISTENTE PÚBLICO ---
- ACCESO EXISTENTE EN PARCELA PRIVADA ---
- ACCESO A CREAR EN PARCELA PRIVADA ---
- ACCESO A PARCELA PRIVADA CERRADO

Parcela Proyecto	Titular	Datos de la parcela				Conductores			Apoyos			Servidumbre Acceso (m <sup>2</sup> )	Uso s/catastro	
		Término Municipal	Paraje	Pol. Cat.	Parc. Cat.	Ref. Catastral	Vuelo (m)	Serv. Vuelo (m <sup>2</sup> )	Ud.	Nº	Sup. Ocup. (m <sup>2</sup> )			Ocup. Temp. (m <sup>2</sup> )
3	Bioagricultura Y Gestion S.L.	Dos Hermanas	Doña Ana	38	5	41038A03800005	863,26	11.089,93	6	2,3,4,5,6,7	602,76	1.448,32	2.626,85	Labor o Labradío seco


00	12/2.024	MMP	MMP	AMC	JEBM	Emisión editada para memoria DUP
REV.	Fecha	Dibujado	Preparado	Revisado	Aprobado	Motivo. Estado de la revisión
Contratista :		Fecha: DICIEMBRE 2.024				MEMORIA JUSTIFICATIVA DE DECLARACIÓN DE UTILIDAD PÚBLICA LINEA AÉREO-SUBTERRÁNEA 30 kV PARA EVACUACIÓN DE LAS PLANTAS SOLARES FOTOVOLTAICAS DENOMINADAS BAJO GUADALQUIVIR Y BAJO GUADALQUIVIR II (T.M. DOS HERMANAS - SEVILLA)
Autor : JUAN EMILIO BERTOMEU MAGRANER		Tipo : PROYECTO				
INGENIERO TÉCNICO INDUSTRIAL COLEGIADO Nº 2601		Fichero : 24043-LAAT20-00 Parcelas_DUP.dwg				
Escala : INDICADAS		Nº : 24043-LASAT-20				DECLARACIÓN UTILIDAD PÚBLICA
Dibuj. Prep. Rev. Aprob.		Propietario :				
MMP	MMP	AMC	JEBM			Reemplaza : --
						Hoja: 3 Sigue: 4
						Rev: 00
						DIN: A4

Todos los derechos reservados. La reproducción total o parcial de este dibujo sin autorización del propietario está prohibida.

T.M. DOS HERMANAS  
 Ref. Catastral  
 41038A03900003  
 Polígono 39 Parcela 3

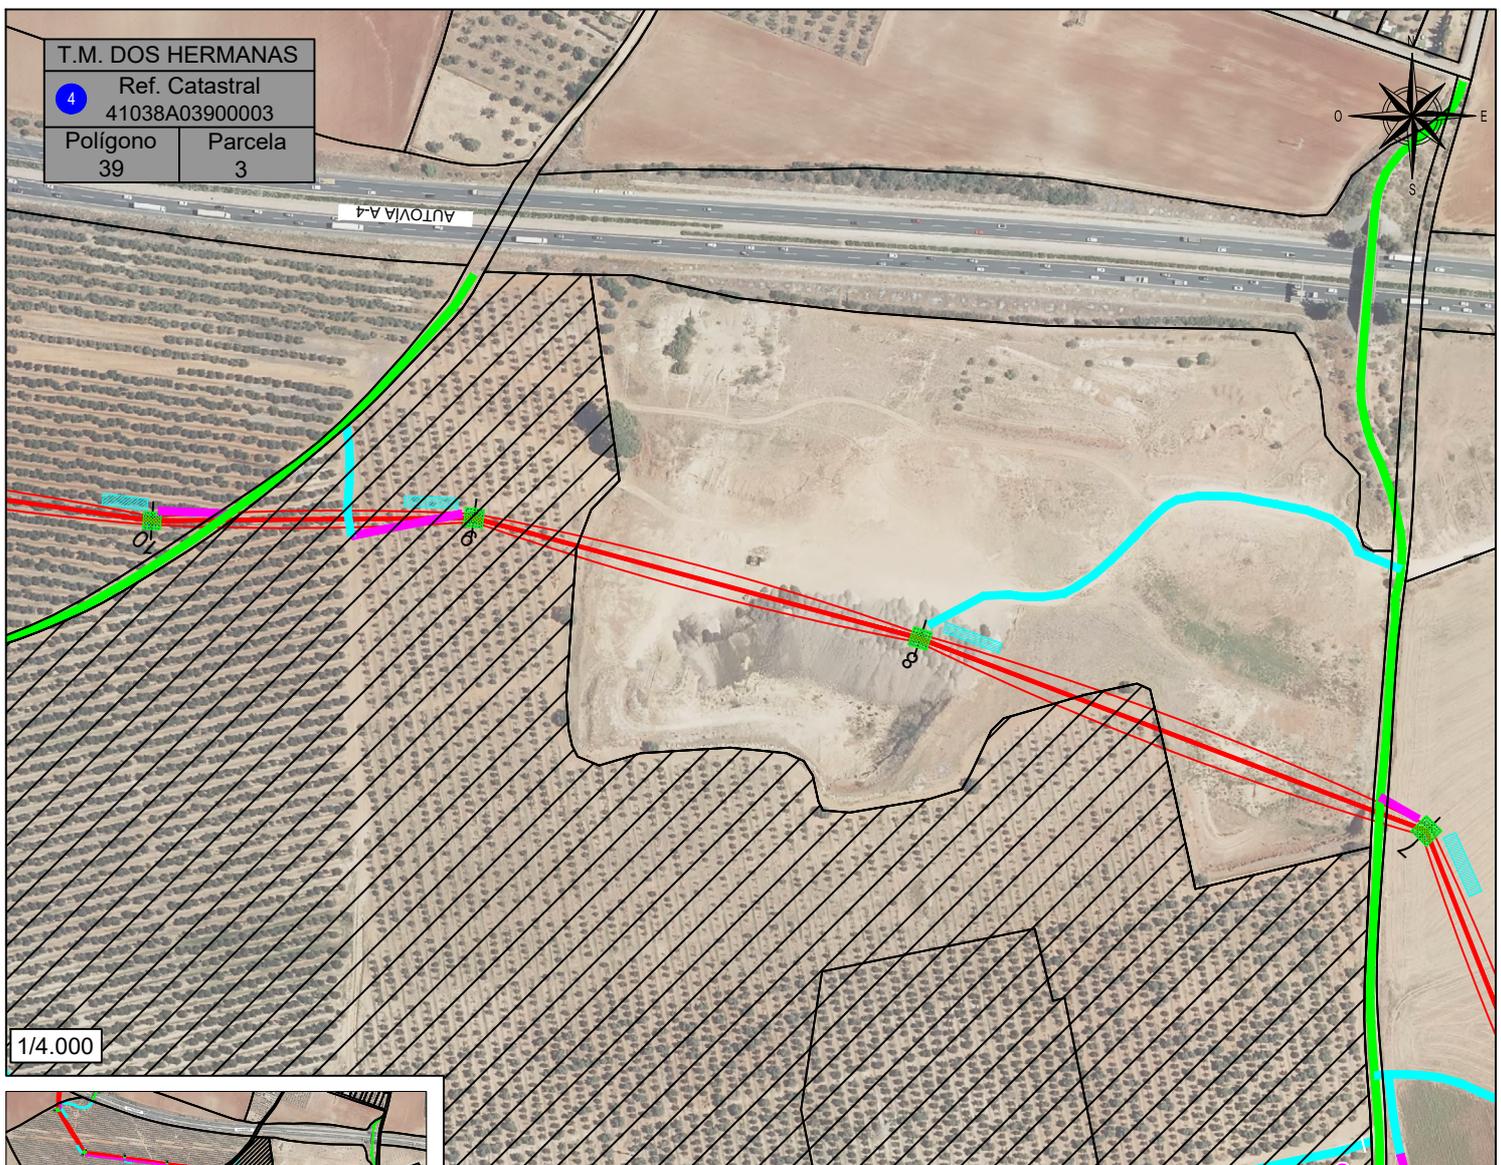

1/4.000

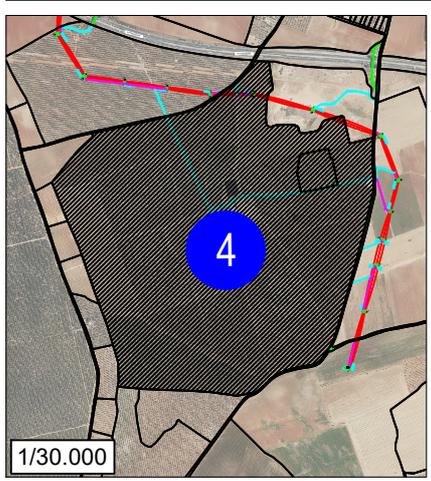

1/30.000

**LEYENDA**

- NUEVA L.S.A.T. 30 kV A INSTALAR
- NUEVA L.A.A.T. 30 kV A INSTALAR
- ARQUETAS
- SUP. OCUPACIÓN
- OCUP. TEMP.
- PROYECCIÓN CONDUCTORES
- NUEVO APOYO 66 kV A INSTALAR

**ACCESOS:**


- ACCESO POR CAMINO ASFALTADO EXISTENTE PÚBLICO —
- ACCESO POR CAMINO EXISTENTE PÚBLICO —
- ACCESO EXISTENTE EN PARCELA PRIVADA —
- ACCESO A CREAR EN PARCELA PRIVADA —
- ACCESO A PARCELA PRIVADA CERRADO

Parcela Proyecto	Titular	Término Municipal	Datos de la parcela				Conductores			Apoyos			Servidumbre Acceso (m <sup>2</sup> )	Uso s/catastro
			Paraje	Pol. Cat.	Parc. Cat.	Ref. Catastral	Vuelo (ml)	Serv. Vuelo (m <sup>2</sup> )	Ud.	Nº	Sup. Ocup. (m <sup>2</sup> )	Ocup. Temp. (m <sup>2</sup> )		
4	Hacienda Doña Ana S.L.	Dos Hermanas	Doña Ana	39	3	41038A03900003	231,15	2.218,12	1	9	100,80	154,80	4.734,55	Olivos regadío


00	12/2.024	MMP	MMP	AMC	JEBM	Emisión editada para memoria DUP
REV.	Fecha	Dibujado	Preparado	Revisado	Aprobado	Motivo. Estado de la revisión
Contratista :		Fecha: DICIEMBRE 2.024		<b>MEMORIA JUSTIFICATIVA DE DECLARACIÓN DE UTILIDAD PÚBLICA LINEA AÉREO-SUBTERRÁNEA 30 kV PARA EVACUACIÓN DE LAS PLANTAS SOLARES FOTOVOLTAICAS DENOMINADAS BAJO GUADALQUIVIR Y BAJO GUADALQUIVIR II (T.M. DOS HERMANAS - SEVILLA)</b>		
Autor : JUAN EMILIO BERTOMEU MAGRANER		Tipo : PROYECTO				
INGENIERO TÉCNICO INDUSTRIAL COLEGIADO Nº 2601		Fichero : 24043-LAAT20-00 Parcelas_DUP.dwg				
Escala : INDICADAS		Nº : 24043-LASAT-20		<b>DECLARACIÓN UTILIDAD PÚBLICA</b>		
Propietario :		Reemplaza : --				
Dibuj.	Prep.	Rev.	Aprob.	Rev : 00		
MMP	MMP	AMC	JEBM	Reemplaza : --		

Todos los derechos reservados. La reproducción total o parcial de este dibujo sin autorización del propietario está prohibida.

T.M. DOS HERMANAS  
 5 Ref. Catastral  
 41038A03900018  
 Polígono Parcela  
 39 18

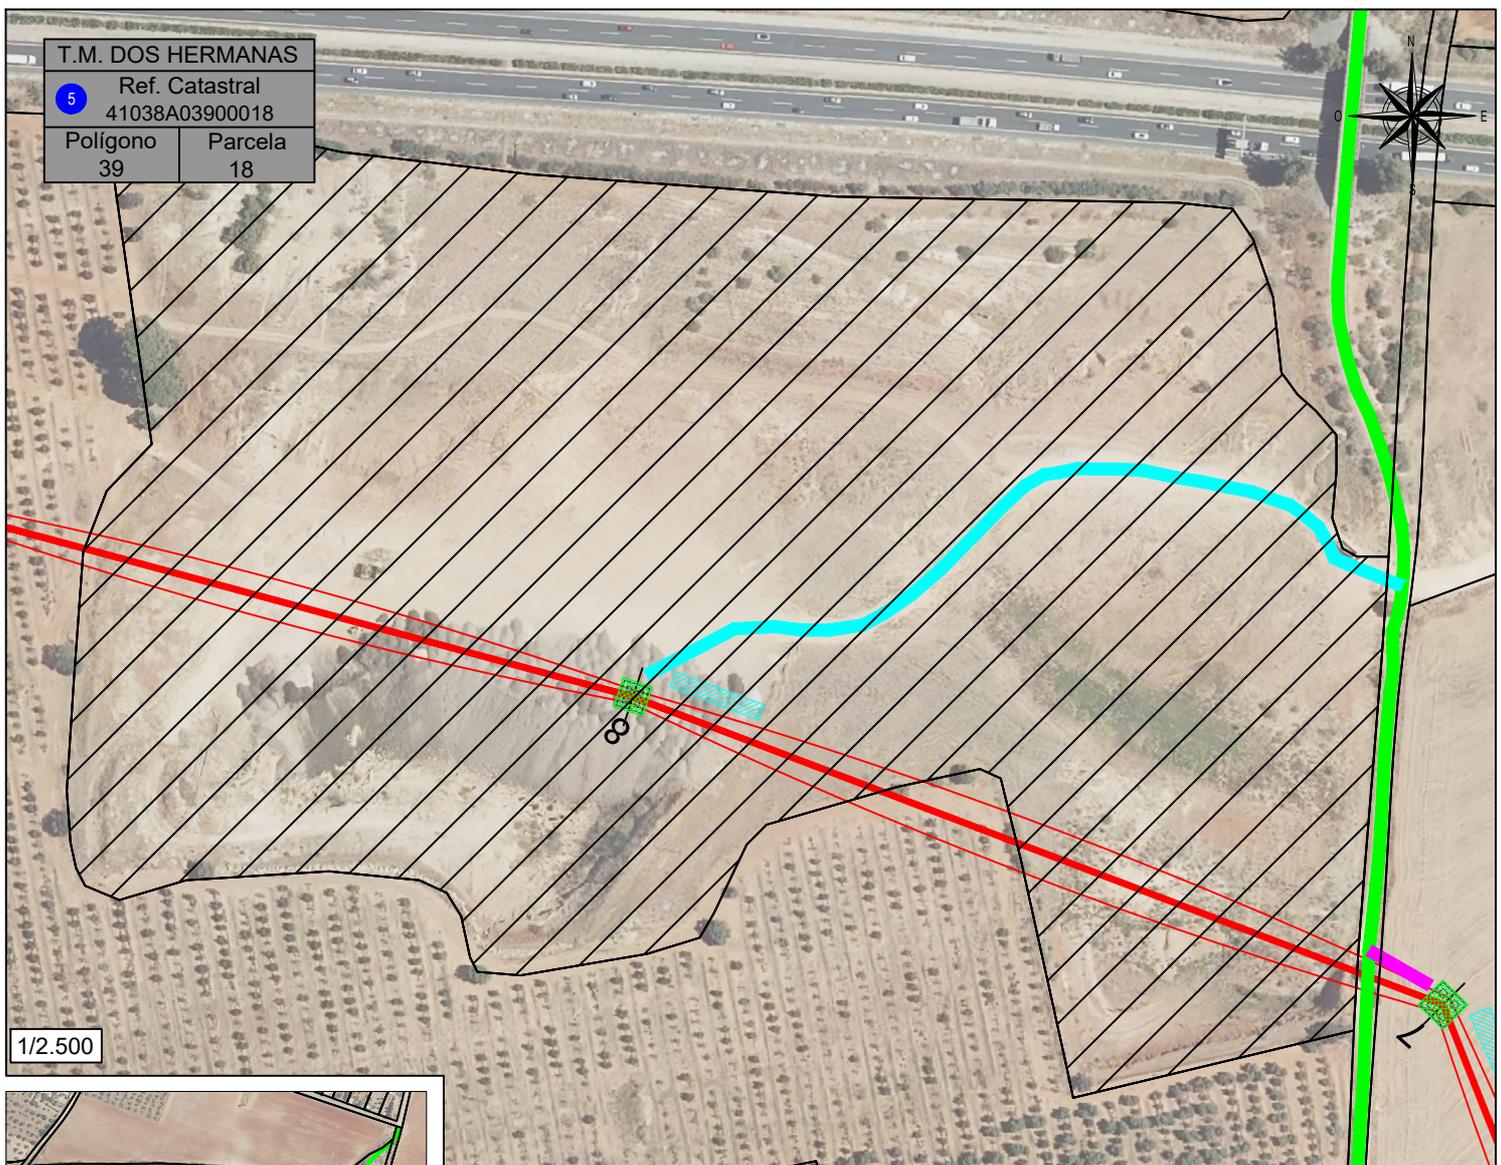

1/2.500

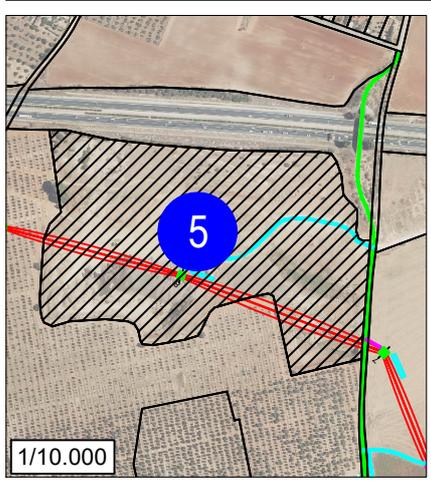

1/10.000

**LEYENDA**

- NUEVA L.S.A.T. 30 kV A INSTALAR
- NUEVA L.A.A.T. 30 kV A INSTALAR
- ARQUETAS
- SUP. OCUPACIÓN
- OCUP. TEMP.
- PROYECCIÓN CONDUCTORES
- NUEVO APOYO 66 kV A INSTALAR

**ACCESOS:**



- ACCESO POR CAMINO ASFALTADO EXISTENTE PÚBLICO
- ACCESO POR CAMINO EXISTENTE PÚBLICO
- ACCESO EXISTENTE EN PARCELA PRIVADA
- ACCESO A CREAR EN PARCELA PRIVADA
- ACCESO A PARCELA PRIVADA CERRADO

Parcela Proyecto	Titular	Datos de la parcela					Conductores			Apoyos		Ocup. Temp. (m <sup>2</sup> )	Servidumbre Acceso (m <sup>2</sup> )	Uso s/catastro
		Término Municipal	Paraje	Pol. Cat.	Parc. Cat.	Ref. Catastral	Vuelo (m)	Serv. Vuelo (m <sup>2</sup> )	Ud.	Nº	Sup. Ocup. (m <sup>2</sup> )			
5	Los Molinos S.L.	Dos Hermanas	Molinos	39	18	41038A03900018	394,39	4.804,70	1	8	102,21	155,80	1.108,57	Labor o labradío regadío

00	12/2.024	MMP	MMP	AMC	JEBM	Emisión editada para memoria DUP
REV.	Fecha	Dibujado	Preparado	Revisado	Aprobado	Motivo. Estado de la revisión
Contratista:		Fecha: DICIEMBRE 2.024		<b>MEMORIA JUSTIFICATIVA DE DECLARACIÓN DE UTILIDAD PÚBLICA LINEA AÉREO-SUBTERRÁNEA 30 kV PARA EVACUACIÓN DE LAS PLANTAS SOLARES FOTOVOLTAICAS DENOMINADAS BAJO GUADALQUIVIR Y BAJO GUADALQUIVIR II (T.M. DOS HERMANAS - SEVILLA)</b>		
		Tipo: PROYECTO				
Autor: JUAN EMILIO BERTOMEU MAGRANER <small>INGENIERO TÉCNICO INDUSTRIAL COLEGIADO Nº 2601</small>		Fichero: 24043-LAAT20-00 Parcelas_DUP.dwg Nº: 24043-LASAT-20				
Escala: INDICADAS			Propietario:			<b>DECLARACIÓN UTILIDAD PÚBLICA</b>
Dibuj.	Prep.	Rev.	Aprob.			
MMP	MMP	AMC	JEBM	Reemplaza: --		Hoja: 5 Sigue: 6 DIN: A4

Todos los derechos reservados. La reproducción total o parcial de este dibujo sin autorización del propietario está prohibida.

T.M. DOS HERMANAS  
 6 Ref. Catastral  
 41038A03909001  
 Polígono 39 Parcela 9001

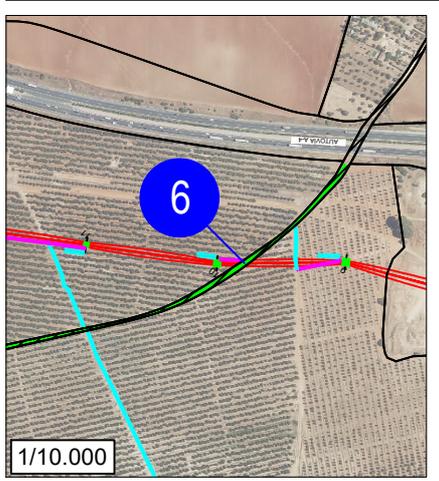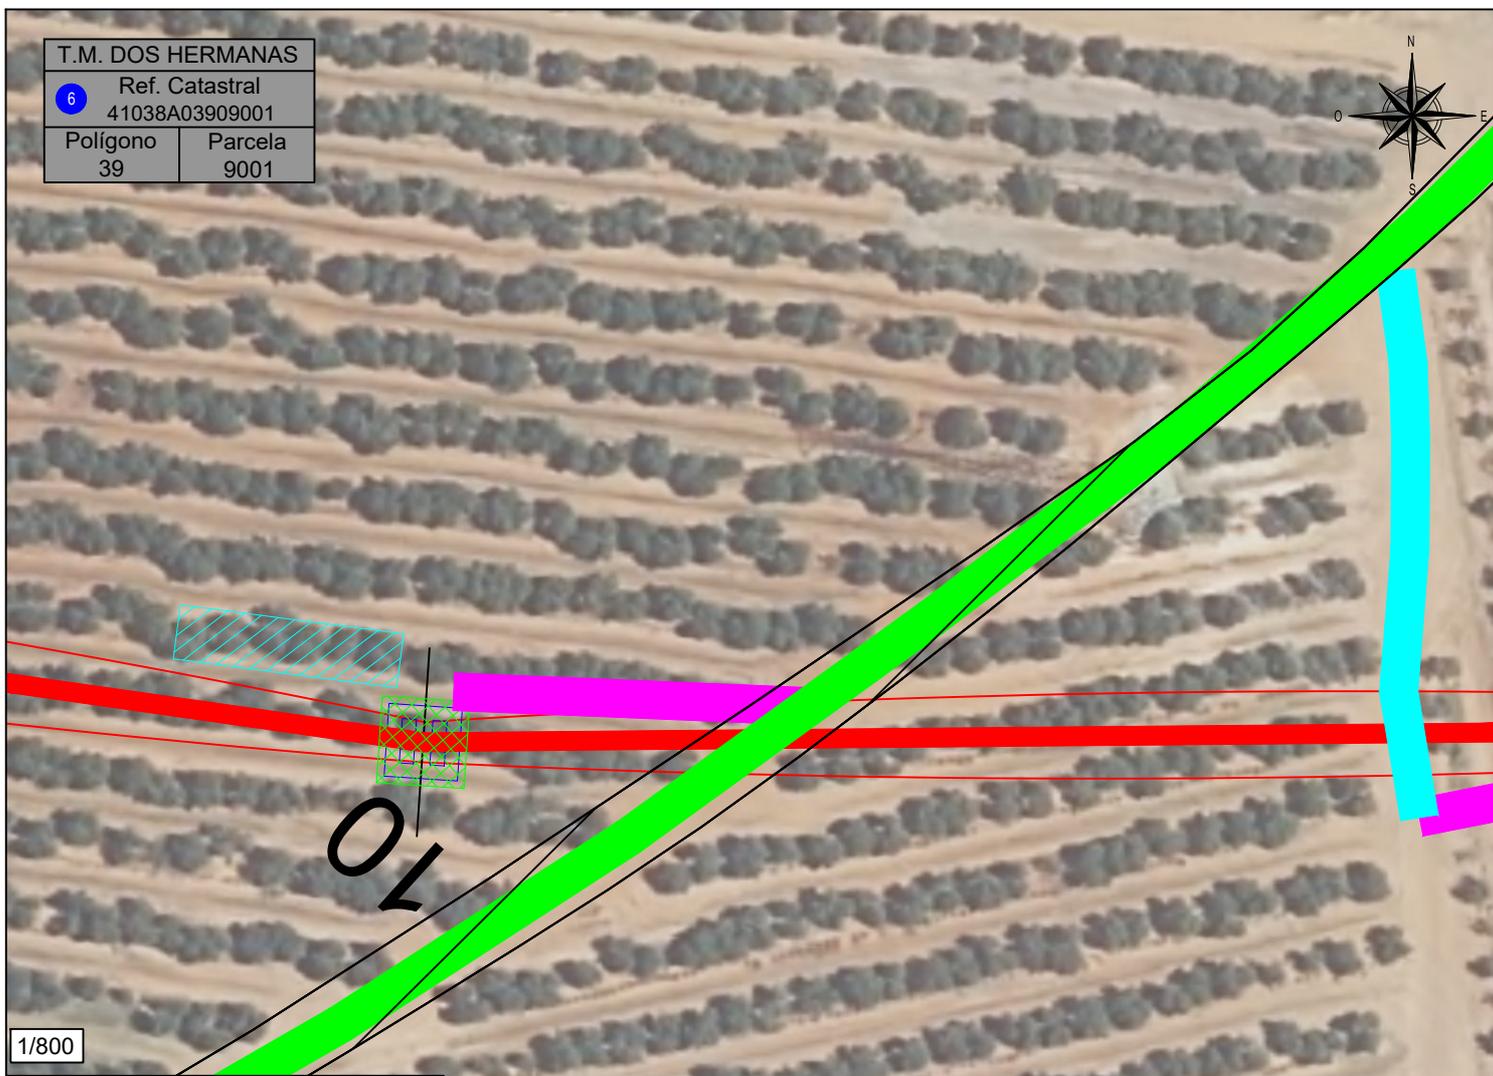



LEYENDA	
	NUEVA L.S.A.T. 30 kV A INSTALAR
	NUEVA L.A.A.T. 30 kV A INSTALAR
	ARQUETAS
	SUP. OCUPACIÓN
	OCUP. TEMP.
	PROYECCIÓN CONDUCTORES
	NUEVO APOYO 66 kV A INSTALAR
ACCESOS:	
	- ACCESO POR CAMINO ASFALTADO EXISTENTE PÚBLICO
	- ACCESO POR CAMINO EXISTENTE PÚBLICO
	- ACCESO EXISTENTE EN PARCELA PRIVADA
	- ACCESO A CREAR EN PARCELA PRIVADA
	- ACCESO A PARCELA PRIVADA CERRADO

Parcela Proyecto	Titular	Término Municipal	Datos de la parcela				Conductores			Apoyos			Uso s/catastro	
			Paraje	Pol. Cat.	Parc. Cat.	Ref. Catastral	Vuelo (m)	Serv. Vuelo (m <sup>2</sup> )	Ud.	Nº	Sup. Ocup. (m <sup>2</sup> )	Ocup. Temp. (m <sup>2</sup> )		Servidumbre Acceso (m <sup>2</sup> )
6	Ayuntamiento De Dos Hermanas	Dos Hermanas	Varios	39	9001	41038A03909001	13,11	97,79						Vía de comunicación de dominio público

00	12/2.024	MMP	MMP	AMC	JEBM	Emisión editada para memoria DUP		
REV.	Fecha	Dibujado	Preparado	Revisado	Aprobado	Motivo. Estado de la revisión		
Contratista : 		Fecha: DICIEMBRE 2.024		MEMORIA JUSTIFICATIVA DE DECLARACIÓN DE UTILIDAD PÚBLICA LINEA AÉREO-SUBTERRÁNEA 30 kV PARA EVACUACIÓN DE LAS PLANTAS SOLARES FOTOVOLTAICAS DENOMINADAS BAJO GUADALQUIVIR Y BAJO GUADALQUIVIR II (T.M. DOS HERMANAS - SEVILLA)				
Autor : JUAN EMILIO BERTOMEU MAGRANER		Tipo : PROYECTO						
INGENIERO TÉCNICO INDUSTRIAL COLEGIADO Nº 2601		Fichero : 24043-LAAT20-00 Parcelas_DUP.dwg						
Escala : INDICADAS		Nº : 24043-LASAT-20		DECLARACIÓN UTILIDAD PÚBLICA				
Propietario : 		Rev : 00						
Dibuj.	Prep.	Rev.	Aprob.	Reemplaza : --		Hoja: 6	Sigue: 7	DIN: A4
MMP	MMP	AMC	JEBM					

Todos los derechos reservados. La reproducción total o parcial de este dibujo sin autorización del propietario está prohibida.

T.M. DOS HERMANAS  
 7 Ref. Catastral  
 41038A04000003  
 Polígono Parcela  
 40 3

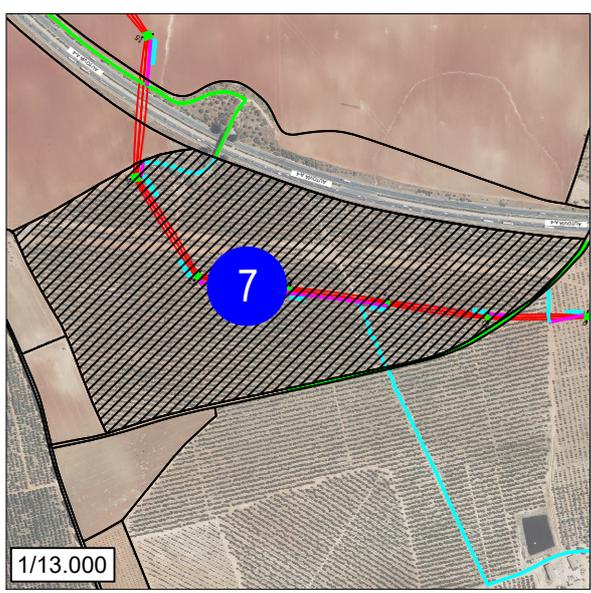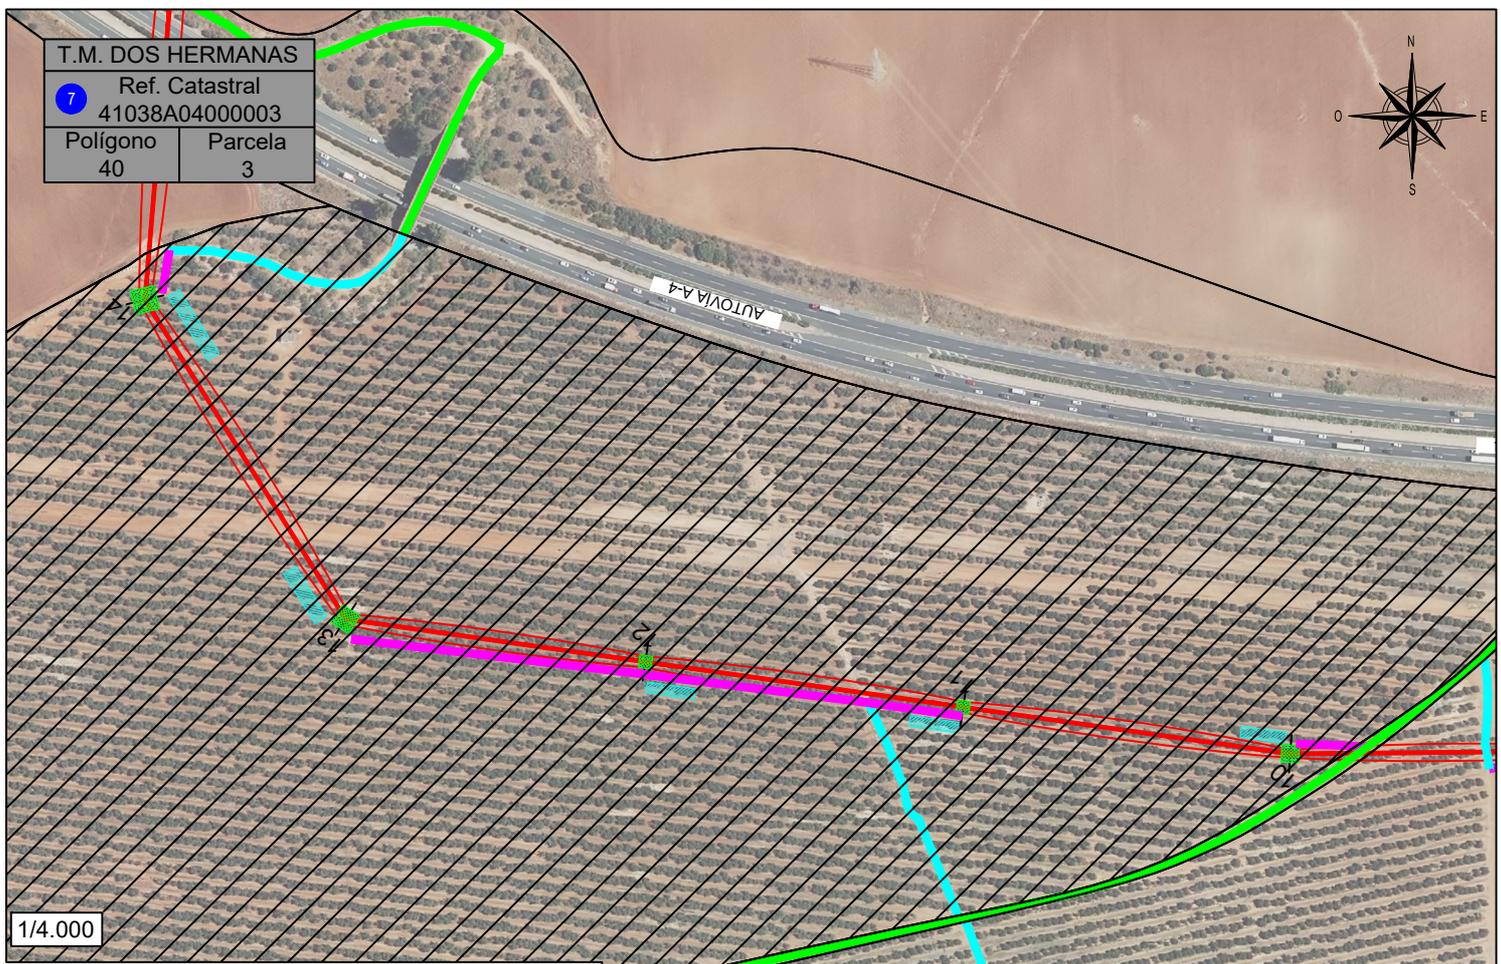

**LEYENDA**

- NUEVA L.S.A.T. 30 kV A INSTALAR
- NUEVA L.A.A.T. 30 kV A INSTALAR
- ARQUETAS
- SUP. OCUPACIÓN
- OCUP. TEMP.
- PROYECCIÓN CONDUCTORES
- NUEVO APOYO 66 kV A INSTALAR

**ACCESOS:**

- ACCESO POR CAMINO ASFALTADO EXISTENTE PÚBLICO —
- ACCESO POR CAMINO EXISTENTE PÚBLICO —
- ACCESO EXISTENTE EN PARCELA PRIVADA —
- ACCESO A CREAR EN PARCELA PRIVADA —
- ACCESO A PARCELA PRIVADA CERRADO

Parcela Proyecto	Titular	Datos de la parcela				Conductores			Apoyos			Servidumbre Acceso (m <sup>2</sup> )	Uso s/catastro	
		Término Municipal	Paraje	Pol. Cat.	Parc. Cat.	Ref. Catastral	Vuelo (m)	Serv. Vuelo (m <sup>2</sup> )	Ud.	Nº	Sup. Ocup. (m <sup>2</sup> )			Ocup. Temp. (m <sup>2</sup> )
7	Hacienda Doña Ana S.L.	Dos Hermanas	Montelirio	40	3	41038A04000003	756,02	6.821,31	5	10,11,12,13,14	463,82	926,80	2.542,08	Olivos regadio


00	12/2.024	MMP	MMP	AMC	JEBM	Emisión editada para memoria DUP
REV.	Fecha	Dibujado	Preparado	Revisado	Aprobado	Motivo. Estado de la revisión
Contratista :		Fecha: DICIEMBRE 2.024		<b>MEMORIA JUSTIFICATIVA DE DECLARACIÓN DE UTILIDAD PÚBLICA LINEA AÉREO-SUBTERRÁNEA 30 kV PARA EVACUACIÓN DE LAS PLANTAS SOLARES FOTOVOLTAICAS DENOMINADAS BAJO GUADALQUIVIR Y BAJO GUADALQUIVIR II (T.M. DOS HERMANAS - SEVILLA)</b>		
Autor : JUAN EMILIO BERTOMEU MAGRANER		Tipo : PROYECTO				
INGENIERO TÉCNICO INDUSTRIAL COLEGIADO Nº 2601		Fichero : 24043-LAAT20-00 Parcelas_DUP.dwg				
Escala : INDICADAS		Nº : 24043-LASAT-20		<b>DECLARACIÓN UTILIDAD PÚBLICA</b>		
Propietario :		Reemplaza : --				
Dibuj.	Prep.	Rev.	Aprob.	DIN : A4		
MMP	MMP	AMC	JEBM			

Todos los derechos reservados. La reproducción total o parcial de este dibujo sin autorización del propietario está prohibida.

T.M. DOS HERMANAS  
 8 Ref. Catastral  
 41038A04000034  
 Polígono 40 Parcela 34



1/1.500

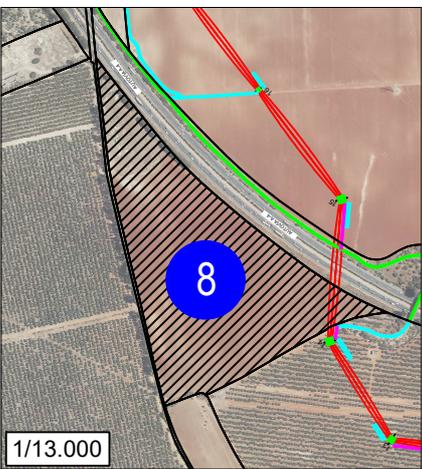

1/13.000

**LEYENDA**

- NUEVA L.S.A.T. 30 kV A INSTALAR
- NUEVA L.A.A.T. 30 kV A INSTALAR
- ARQUETAS
- SUP. OCUPACIÓN
- OCUP. TEMP.
- PROYECCIÓN CONDUCTORES
- NUEVO APOYO 66 kV A INSTALAR



**ACCESOS:**

- ACCESO POR CAMINO ASFALTADO EXISTENTE PÚBLICO ---
- ACCESO POR CAMINO EXISTENTE PÚBLICO ---
- ACCESO EXISTENTE EN PARCELA PRIVADA ---
- ACCESO A CREAR EN PARCELA PRIVADA ---
- ACCESO A PARCELA PRIVADA CERRADO

Parcela Proyecto	Titular	Datos de la parcela					Conductores			Apoyos		Ocup. Temp. (m <sup>2</sup> )	Servidumbre Acceso (m <sup>2</sup> )	Uso s/catastro
		Término Municipal	Paraje	Pol. Cat.	Parc. Cat.	Ref. Catastral	Vuelo (m)	Serv. Vuelo (m <sup>2</sup> )	Ud.	Nº	Sup. Ocup. (m <sup>2</sup> )			
8	Gestion Empresarial Gonzar S.L.	Dos Hermanas	Montelirio	40	34	41038A04000034	71,08	899,57						Labor o labradío regadío

00	12/2.024	MMP	MMP	AMC	JEBM	Emisión editada para memoria DUP
REV.	Fecha	Dibujado	Preparado	Revisado	Aprobado	Motivo. Estado de la revisión
Contratista : 		Fecha: DICIEMBRE 2.024		<b>MEMORIA JUSTIFICATIVA DE DECLARACIÓN DE UTILIDAD PÚBLICA LINEA AÉREO-SUBTERRÁNEA 30 kV PARA EVACUACIÓN DE LAS PLANTAS SOLARES FOTOVOLTAICAS DENOMINADAS BAJO GUADALQUIVIR Y BAJO GUADALQUIVIR II (T.M. DOS HERMANAS - SEVILLA)</b>		
Autor : JUAN EMILIO BERTOMEU MAGRANER		Tipo : PROYECTO				
INGENIERO TÉCNICO INDUSTRIAL COLEGIADO Nº 2601		Fichero : 24043-LAAT20-00 Parcelas_DUP.dwg				
Escala : INDICADAS		Nº : 24043-LASAT-20		<b>DECLARACIÓN UTILIDAD PÚBLICA</b>		
Dibuj. Prep. Rev. Aprob.		Propietario :				
MMP	MMP	AMC	JEBM			DIN: A4

T.M. DOS HERMANAS  
 9 Ref. Catastral  
 41038A04009003  
 Polígono Parcela  
 40 9003

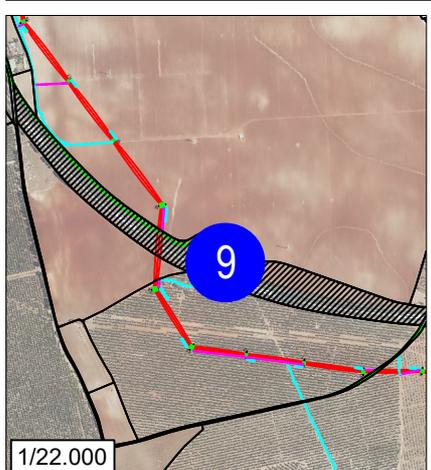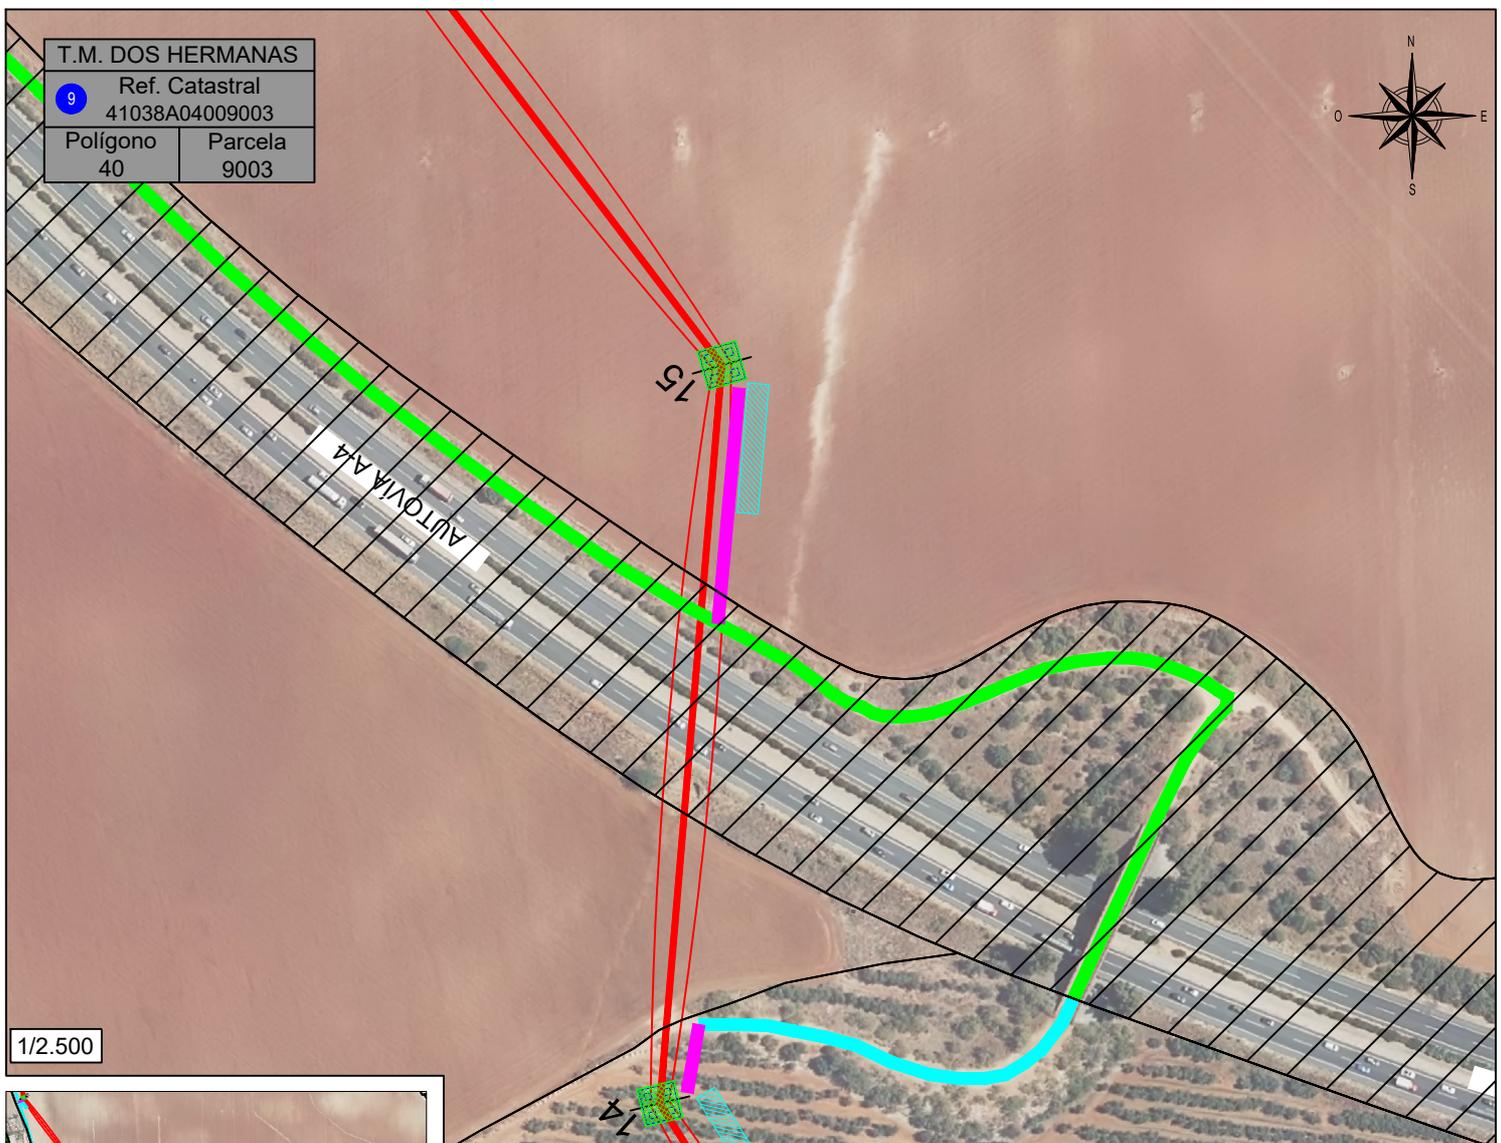

**LEYENDA**

- NUEVA L.S.A.T. 30 KV A INSTALAR
- NUEVA L.A.A.T. 30 KV A INSTALAR
- ARQUETAS
- SUP. OCUPACIÓN
- OCUP. TEMP.
- PROYECCIÓN CONDUCTORES
- NUEVO APOYO 66 kV A INSTALAR



**ACCESOS:**

- ACCESO POR CAMINO ASFALTADO EXISTENTE PÚBLICO —
- ACCESO POR CAMINO EXISTENTE PÚBLICO —
- ACCESO EXISTENTE EN PARCELA PRIVADA —
- ACCESO A CREAR EN PARCELA PRIVADA —
- ACCESO A PARCELA PRIVADA CERRADO

Parcela Proyecto	Titular	Datos de la parcela					Conductores			Apoyos			Uso s/catastro
		Término Municipal	Paraje	Pol. Cat.	Parc. Cat.	Ref. Catastral	Vuelo (m)	Serv. Vuelo (m <sup>2</sup> )	Ud.	Nº	Sup. Ocup. (m <sup>2</sup> )	Ocup. Temp. (m <sup>2</sup> )	
9	Diputación De Sevilla	Dos Hermanas	Varios	40	9003	41038A04009003	76,72	1.137,64					Vía de comunicación de dominio público

00	12/2.024	MMP	MMP	AMC	JEBM	Emisión editada para memoria DUP
REV.	Fecha	Dibujado	Preparado	Revisado	Aprobado	Motivo. Estado de la revisión
Contratista : 		Fecha: DICIEMBRE 2.024		MEMORIA JUSTIFICATIVA DE DECLARACIÓN DE UTILIDAD PÚBLICA LINEA AÉREO-SUBTERRÁNEA 30 KV PARA EVACUACIÓN DE LAS PLANTAS SOLARES FOTOVOLTAICAS DENOMINADAS BAJO GUADALQUIVIR Y BAJO GUADALQUIVIR II (T.M. DOS HERMANAS - SEVILLA)		
Autor : JUAN EMILIO BERTOMEU MAGRANER		Tipo : PROYECTO				
INGENIERO TÉCNICO INDUSTRIAL COLEGIADO Nº 2601		Fichero : 24043-LAAT20-00 Parcelas_DUP.dwg				
Escala : INDICADAS		Nº : 24043-LASAT-20		DECLARACIÓN UTILIDAD PÚBLICA		
Propietario : 						
Dibuj.	Prep.	Rev.	Aprob.	Reemplaza : --		Rev : 00
MMP	MMP	AMC	JEBM			Hoja: 9 Sigue: 10 DIN: A4

Todos los derechos reservados. La reproducción total o parcial de este dibujo sin autorización del propietario está prohibida.

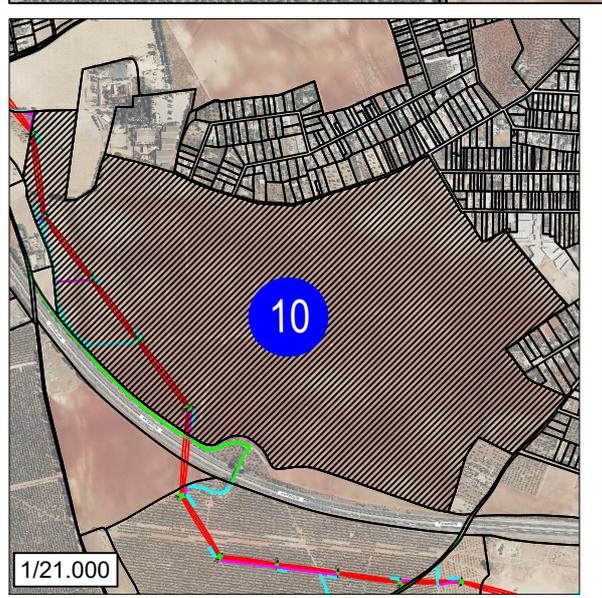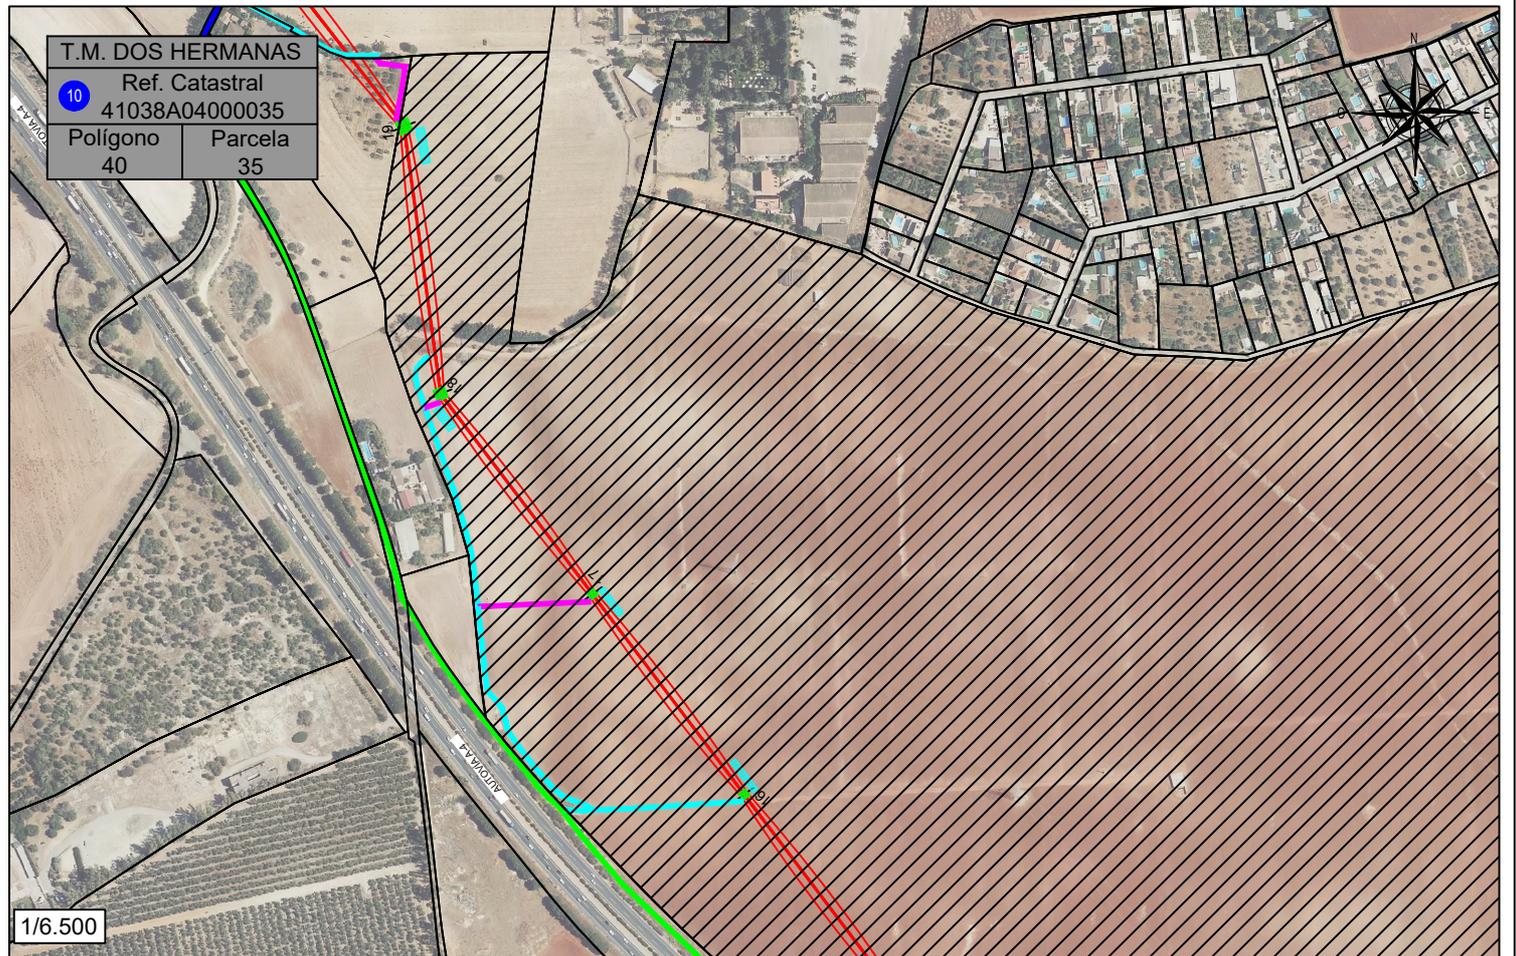

**LEYENDA**

- NUEVA L.S.A.T. 30 kV A INSTALAR
- NUEVA L.A.A.T. 30 kV A INSTALAR
- ARQUETAS
- SUP. OCUPACIÓN
- OCUP. TEMP.
- PROYECCIÓN CONDUCTORES
- NUEVO APOYO 66 kV A INSTALAR

**ACCESOS:**



- ACCESO POR CAMINO ASFALTADO EXISTENTE PÚBLICO ---
- ACCESO POR CAMINO EXISTENTE PÚBLICO ---
- ACCESO EXISTENTE EN PARCELA PRIVADA ---
- ACCESO A CREAR EN PARCELA PRIVADA ---
- ACCESO A PARCELA PRIVADA CERRADO

Parcela Proyecto	Titular	Datos de la parcela				Conductores			Apoyos			Servidumbre Acceso (m <sup>2</sup> )	Uso s/catastro	
		Término Municipal	Paraje	Pol. Cat.	Parc. Cat.	Ref. Catastral	Vuelo (m)	Serv. Vuelo (m <sup>2</sup> )	Ud.	Nº	Sup. Ocup. (m <sup>2</sup> )			Ocup. Temp. (m <sup>2</sup> )
10	Gestion Empresarial Gonzar S.L	Dos Hermanas	Montelirio	40	35	41038A04000035	978,73	11.016,86	5	15,16,17,18,19	493,48	1.013,16	3.080,75	Olivar - labor o labradío seco - labor o labradío regadío


00	12/2.024	MMP	MMP	AMC	JEBM	Emisión editada para memoria DUP
REV.	Fecha	Dibujado	Preparado	Revisado	Aprobado	Motivo. Estado de la revisión
Contratista:		Fecha: DICIEMBRE 2.024		<b>MEMORIA JUSTIFICATIVA DE DECLARACIÓN DE UTILIDAD PÚBLICA LINEA AÉREO-SUBTERRÁNEA 30 kV PARA EVACUACIÓN DE LAS PLANTAS SOLARES FOTOVOLTAICAS DENOMINADAS BAJO GUADALQUIVIR Y BAJO GUADALQUIVIR II (T.M. DOS HERMANAS - SEVILLA)</b>		
		Tipo: PROYECTO				
Autor: JUAN EMILIO BERTOMEU MAGRANER		Fichero: 24043-LAAT20-00 Parcelas_DUP.dwg				
INGENIERO TÉCNICO INDUSTRIAL COLEGIADO Nº 2601		Nº: 24043-LASAT-20		<b>DECLARACIÓN UTILIDAD PÚBLICA</b>		
Escala: INDICADAS		Propietario:				
Dibuj.	Prep.	Rev.	Aprob.			Hoja: 10
MMP	MMP	AMC	JEBM			Sigue: 11
						DIN: A4

Todos los derechos reservados. La reproducción total o parcial de este dibujo sin autorización del propietario está prohibida.

T.M. DOS HERMANAS  
 11 Ref. Catastral  
 41038A04000037  
 Polígono 40 Parcela 37

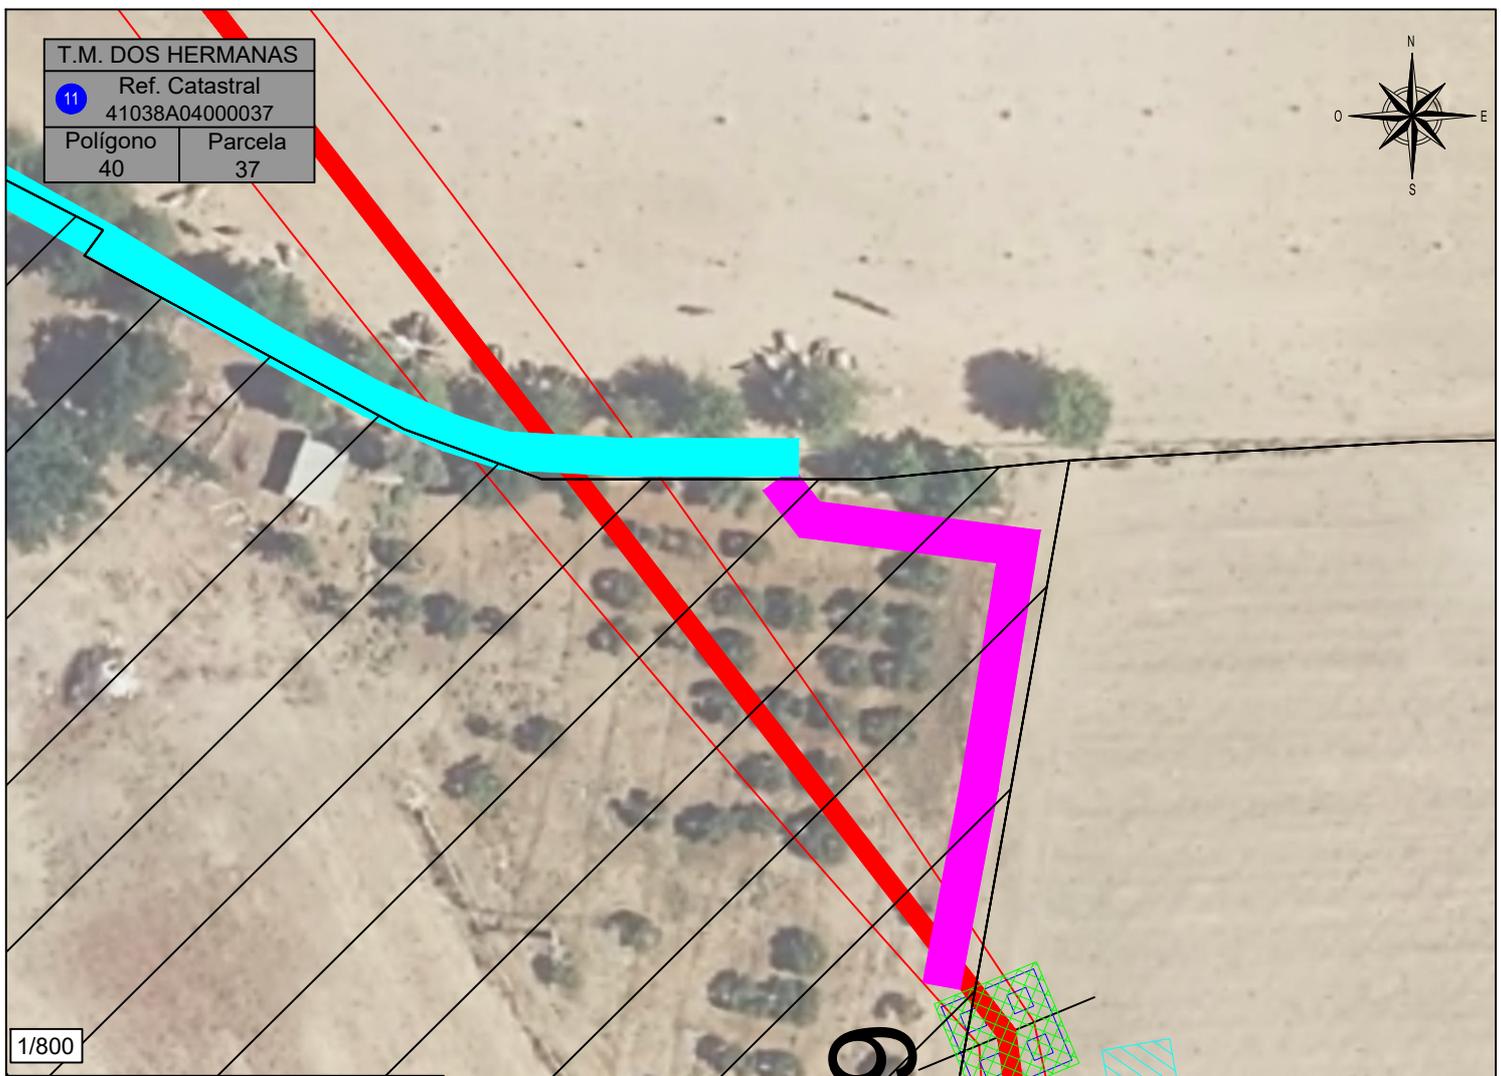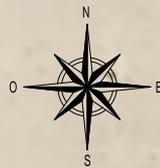

1/800

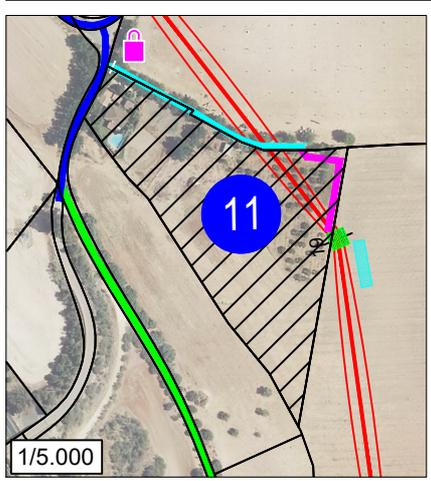

1/5.000

**LEYENDA**

- NUEVA L.S.A.T. 30 kV A INSTALAR
- NUEVA L.A.A.T. 30 kV A INSTALAR
- ARQUETAS
- SUP. OCUPACIÓN
- OCUP. TEMP.
- PROYECCIÓN CONDUCTORES
- NUEVO APOYO 66 kV A INSTALAR

**ACCESOS:**



- ACCESO POR CAMINO ASFALTADO EXISTENTE PÚBLICO
- ACCESO POR CAMINO EXISTENTE PÚBLICO
- ACCESO EXISTENTE EN PARCELA PRIVADA
- ACCESO A CREAR EN PARCELA PRIVADA
- ACCESO A PARCELA PRIVADA CERRADO

Parcela Proyecto	Titular	Término Municipal	Datos de la parcela				Conductores			Apoyos			Uso s/catastro	
			Paraje	Pol. Cat.	Parc. Cat.	Ref. Catastral	Vuelo (m)	Serv. Vuelo (m <sup>2</sup> )	Ud.	Nº	Sup. Ocup. (m <sup>2</sup> )	Ocup. Temp. (m <sup>2</sup> )		Servidumbre Acceso (m <sup>2</sup> )
11	Gestion Empresarial Gonzar S.L.	Dos Hermanas	Montelirio	40	37	41038A04000037	68,62	768,78				17,40	440,77	Labor o labradío regadío

00	12/2.024	MMP	MMP	AMC	JEBM	Emisión editada para memoria DUP
REV.	Fecha	Dibujado	Preparado	Revisado	Aprobado	Motivo. Estado de la revisión
Contratista : 		Fecha: DICIEMBRE 2.024		MEMORIA JUSTIFICATIVA DE DECLARACIÓN DE UTILIDAD PÚBLICA LINEA AÉREO-SUBTERRÁNEA 30 kV PARA EVACUACIÓN DE LAS PLANTAS SOLARES FOTOVOLTAICAS DENOMINADAS BAJO GUADALQUIVIR Y BAJO GUADALQUIVIR II (T.M. DOS HERMANAS - SEVILLA)		
Autor : JUAN EMILIO BERTOMEU MAGRANER		Tipo : PROYECTO				
INGENIERO TÉCNICO INDUSTRIAL COLEGIADO Nº 2601		Fichero : 24043-LAAT20-00 Parcelas_DUP.dwg				
Escala : INDICADAS		Nº : 24043-LASAT-20		DECLARACIÓN UTILIDAD PÚBLICA		
Propietario : 		Reemplaza : --				
Dibuj.	Prep.	Rev.	Aprob.	Rev : 00		
MMP	MMP	AMC	JEBM	Reemplaza : --		

Todos los derechos reservados. La reproducción total o parcial de este dibujo sin autorización del propietario está prohibida.

T.M. DOS HERMANAS  
 12 Ref. Catastral  
 41038A04000039  
 Polígono Parcela  
 40 39

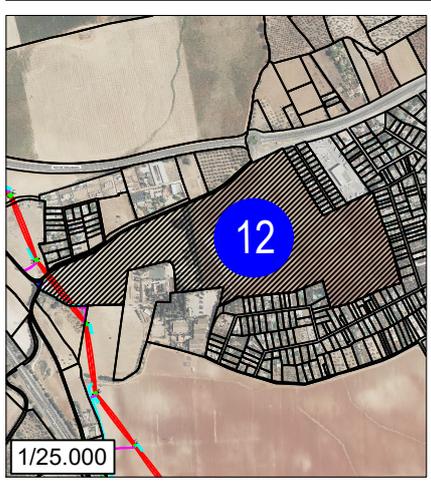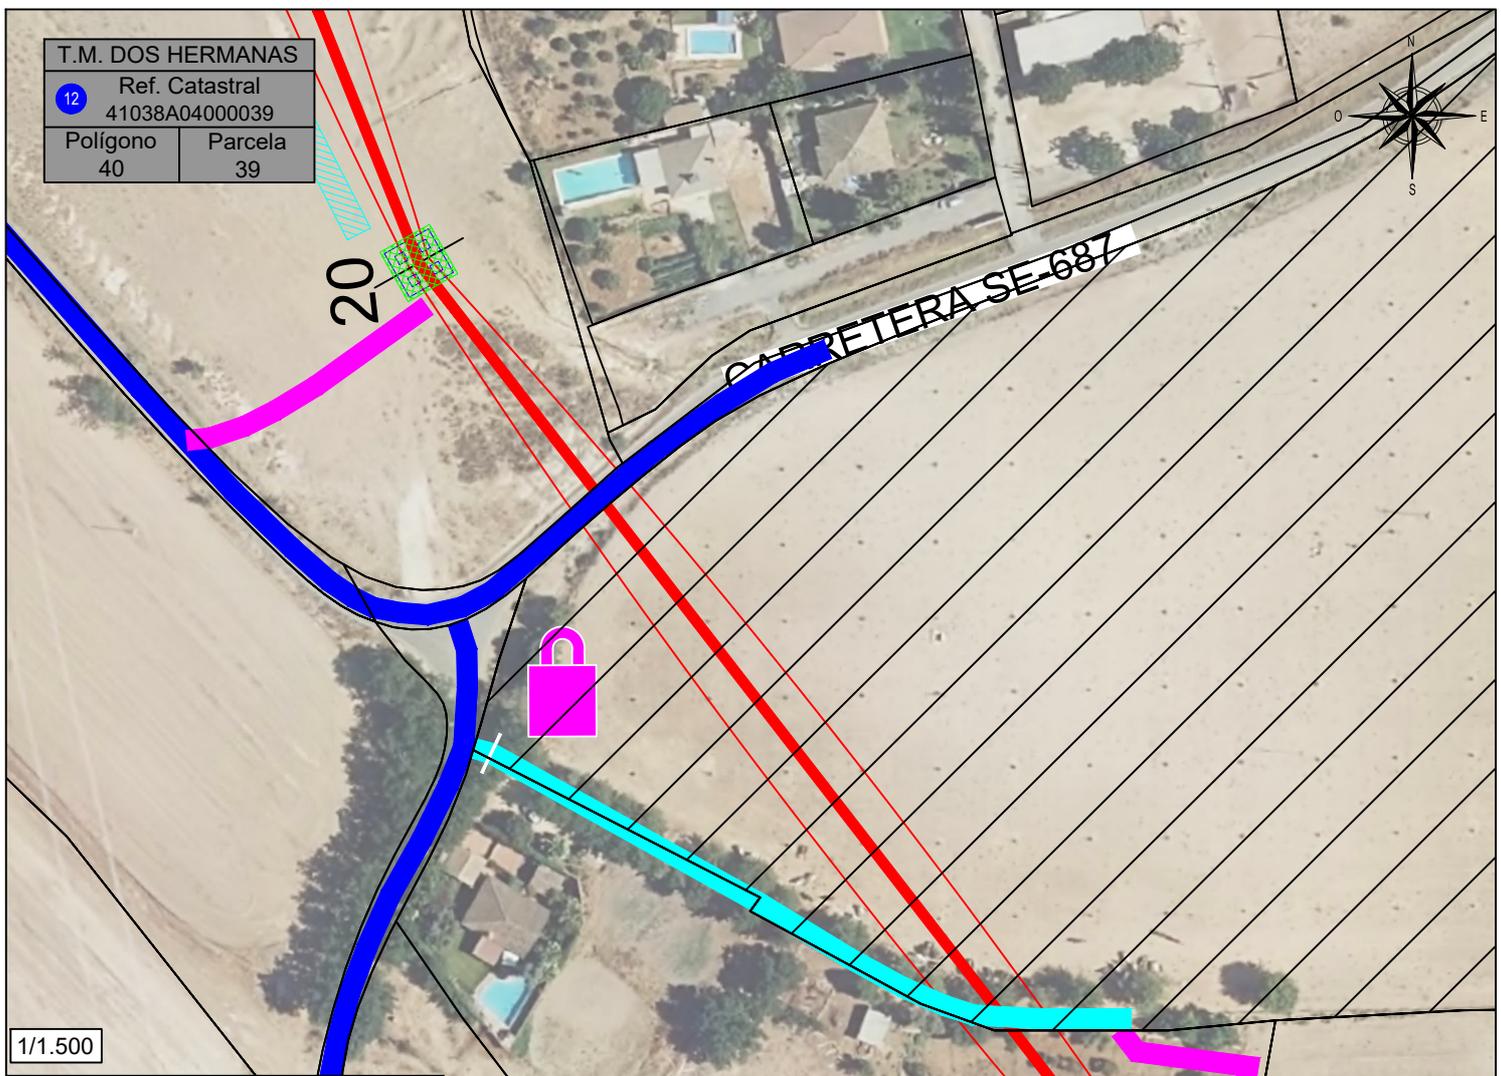

LEYENDA	
	NUEVA L.S.A.T. 30 kV A INSTALAR
	NUEVA L.A.A.T. 30 kV A INSTALAR
	ARQUETAS
	SUP. OCUPACIÓN
	OCUP. TEMP.
	PROYECCIÓN CONDUCTORES
	NUEVO APOYO 66 kV A INSTALAR
ACCESOS:	
	- ACCESO POR CAMINO ASFALTADO EXISTENTE PÚBLICO
	- ACCESO POR CAMINO EXISTENTE PÚBLICO
	- ACCESO EXISTENTE EN PARCELA PRIVADA
	- ACCESO A CREAR EN PARCELA PRIVADA
	- ACCESO A PARCELA PRIVADA CERRADO

Parcela Proyecto	Titular	Datos de la parcela				Conductores			Apoyos		Servidumbre Acceso (m <sup>2</sup> )	Uso s/catastro	
		Término Municipal	Paraje	Pol. Cat.	Parc. Cat.	Ref. Catastral	Vuelo (m)	Serv. Vuelo (m <sup>2</sup> )	Ud.	Nº			Sup. Ocup. (m <sup>2</sup> )
12	Gestion Empresarial Gonzar S.L.	Dos Hermanas	Montelirio	40	39	41038A04000039	131,52	1.978,34				423,57	Labor o Labradío seco

00	12/2.024	MMP	MMP	AMC	JEBM	Emisión editada para memoria DUP
REV.	Fecha	Dibujado	Preparado	Revisado	Aprobado	Motivo. Estado de la revisión
Contratista : 		Fecha: DICIEMBRE 2.024		MEMORIA JUSTIFICATIVA DE DECLARACIÓN DE UTILIDAD PÚBLICA LINEA AÉREO-SUBTERRÁNEA 30 kV PARA EVACUACIÓN DE LAS PLANTAS SOLARES FOTOVOLTAICAS DENOMINADAS BAJO GUADALQUIVIR Y BAJO GUADALQUIVIR II (T.M. DOS HERMANAS - SEVILLA)		
Autor : JUAN EMILIO BERTOMEU MAGRANER		Tipo : PROYECTO				
INGENIERO TÉCNICO INDUSTRIAL COLEGIADO Nº 2601		Fichero : 24043-LAAT20-00 Parcelas_DUP.dwg				
Escala : INDICADAS		Nº : 24043-LASAT-20		DECLARACIÓN UTILIDAD PÚBLICA		
Propietario : 						
Dibuj.	Prep.	Rev.	Aprob.			Rev : 00
MMP	MMP	AMC	JEBM			DIN : A4

Todos los derechos reservados. La reproducción total o parcial de este dibujo sin autorización del propietario está prohibida.


T.M. DOS HERMANAS  
 13 Ref. Catastral  
 41038A04009001  
 Polígono Parcela  
 40 9001



20

CARRERA SE-6

1/1.000

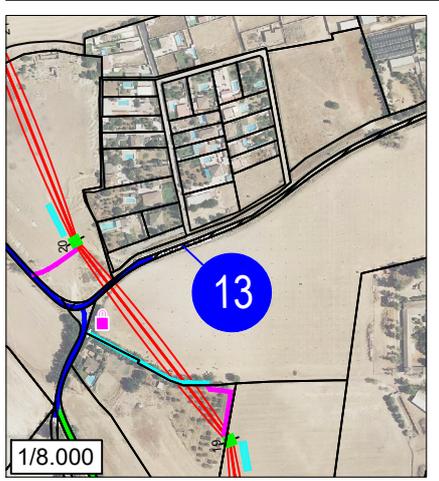

1/8.000



**LEYENDA**

- NUEVA L.S.A.T. 30 KV A INSTALAR
- NUEVA L.A.A.T. 30 KV A INSTALAR
- ARQUETAS
- SUP. OCUPACIÓN
- OCUP. TEMP.
- PROYECCIÓN CONDUCTORES
- NUEVO APOYO 66 KV A INSTALAR

**ACCESOS:**


- ACCESO POR CAMINO ASFALTADO EXISTENTE PÚBLICO ---
- ACCESO POR CAMINO EXISTENTE PÚBLICO ---
- ACCESO EXISTENTE EN PARCELA PRIVADA ---
- ACCESO A CREAR EN PARCELA PRIVADA ---
- ACCESO A PARCELA PRIVADA CERRADO

Parcela Proyecto	Titular	Datos de la parcela				Conductores			Apoyos		Ocup. Temp. (m <sup>2</sup> )	Servidumbre Acceso (m <sup>2</sup> )	Uso s/catastro
		Término Municipal	Paraje	Pol. Cat.	Parc. Cat.	Ref. Catastral	Vuelo (m)	Serv. Vuelo (m <sup>2</sup> )	Ud.	Nº			
13	Diputación De Sevilla	Dos Hermanas	Varios	40	9001	41038A04009001	4,33	52,96					Vía de comunicación de dominio público

00	12/2.024	MMP	MMP	AMC	JEBM	Emisión editada para memoria DUP
REV.	Fecha	Dibujado	Preparado	Revisado	Aprobado	Motivo. Estado de la revisión
Contratista :		Fecha: DICIEMBRE 2.024		MEMORIA JUSTIFICATIVA DE DECLARACIÓN DE UTILIDAD PÚBLICA LINEA AÉREO-SUBTERRÁNEA 30 KV PARA EVACUACIÓN DE LAS PLANTAS SOLARES FOTOVOLTAICAS DENOMINADAS BAJO GUADALQUIVIR Y BAJO GUADALQUIVIR II (T.M. DOS HERMANAS - SEVILLA)		
Autor : JUAN EMILIO BERTOMEU MAGRANER		Tipo : PROYECTO				
INGENIERO TÉCNICO INDUSTRIAL COLEGIADO Nº 2601		Fichero : 24043-LAAT20-00 Parcelas_DUP.dwg				
Escala : INDICADAS		Nº : 24043-LASAT-20		DECLARACIÓN UTILIDAD PÚBLICA		
Propietario :						
Dibuj.	Prep.	Rev.	Aprob.	Reemplaza : --		Rev : 00
MMP	MMP	AMC	JEBM	Hoja: 13		Sigue: 14
						DIN: A4

Todos los derechos reservados. La reproducción total o parcial de este dibujo sin autorización del propietario está prohibida.

T.M. DOS HERMANAS	
14	Ref. Catastral 41038A02000080
Poligono 20	Parcela 80

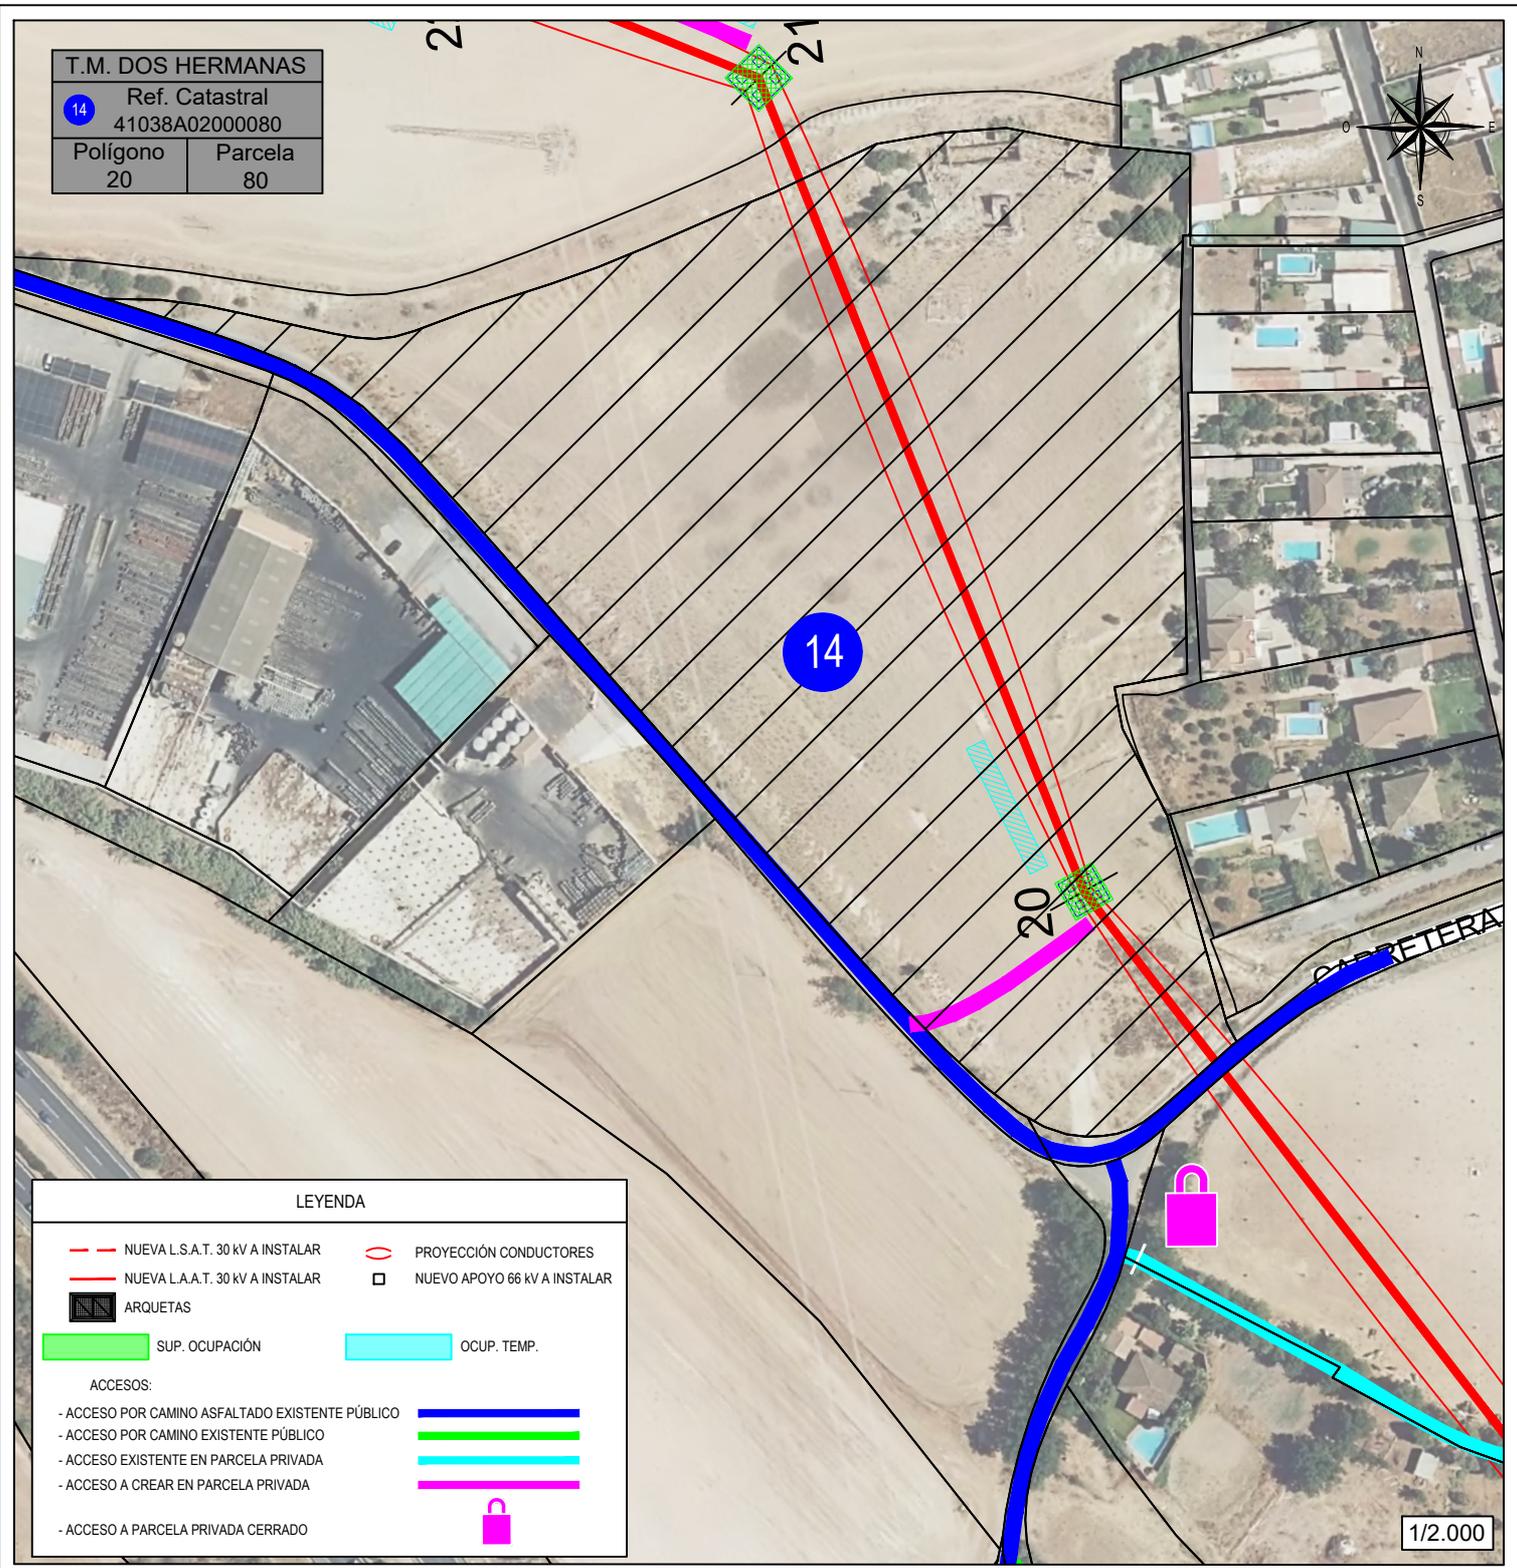


LEYENDA	
	NUEVA L.S.A.T. 30 kV A INSTALAR
	NUEVA L.A.A.T. 30 kV A INSTALAR
	ARQUETAS
	SUP. OCUPACIÓN
	OCUP. TEMP.
ACCESOS:	
- ACCESO POR CAMINO ASFALTADO EXISTENTE PÚBLICO	
- ACCESO POR CAMINO EXISTENTE PÚBLICO	
- ACCESO EXISTENTE EN PARCELA PRIVADA	
- ACCESO A CREAR EN PARCELA PRIVADA	
- ACCESO A PARCELA PRIVADA CERRADO	
	PROYECCIÓN CONDUCTORES
	NUEVO APOYO 66 kV A INSTALAR

Parcela Proyecto	Titular	Término Municipal	Datos de la parcela				Conductores			Apoyos			Servidumbre Acceso (m²)	Uso s/catastro
			Paraje	Pol. Cat.	Parc. Cat.	Ref. Catastral	Vuelo (m)	Serv. Vuelo (m²)	Ud.	Nº	Sup. Ocup. (m²)	Ocup. Temp. (m²)		
14	Rodriguez Jimenez Maria Luisa	Dos Hermanas	Plantina	20	80	41038A02000080	259,44	2.980,54	1	20	126,79	190,80	205,46	Labor o Labradío seco

00	12/2.024	MMP	MMP	AMC	JEBM	Emisión editada para memoria DUP
REV.	Fecha	Dibujado	Preparado	Revisado	Aprobado	Motivo. Estado de la revisión
Contratista : 		Fecha: DICIEMBRE 2.024		MEMORIA JUSTIFICATIVA DE DECLARACIÓN DE UTILIDAD PÚBLICA LINEA AÉREO-SUBTERRÁNEA 30 kV PARA EVACUACIÓN DE LAS PLANTAS SOLARES FOTOVOLTAICAS DENOMINADAS BAJO GUADALQUIVIR Y BAJO GUADALQUIVIR II (T.M. DOS HERMANAS - SEVILLA)		
Autor : JUAN EMILIO BERTOMEU MAGRANER		Tipo : PROYECTO				
INGENIERO TÉCNICO INDUSTRIAL COLEGIADO Nº 2601		Fichero : 24043-LAAT20-00 Parcelas_DUP.dwg				
Escala : INDICADAS		Nº : 24043-LASAT-20		DECLARACIÓN UTILIDAD PÚBLICA		
Dibuj.	Prep.	Rev.	Aprob.	Propietario : 		Rev : 00
MMP	MMP	AMC	JEBM	Reemplaza : --		Hoja: 14 Sigue: 15 DIN: A4

Todos los derechos reservados. La reproducción total o parcial de este dibujo sin autorización del propietario está prohibida.

T.M. DOS HERMANAS  
 15 Ref. Catastral  
 41038A02009002  
 Polígono 20 Parcela 9002

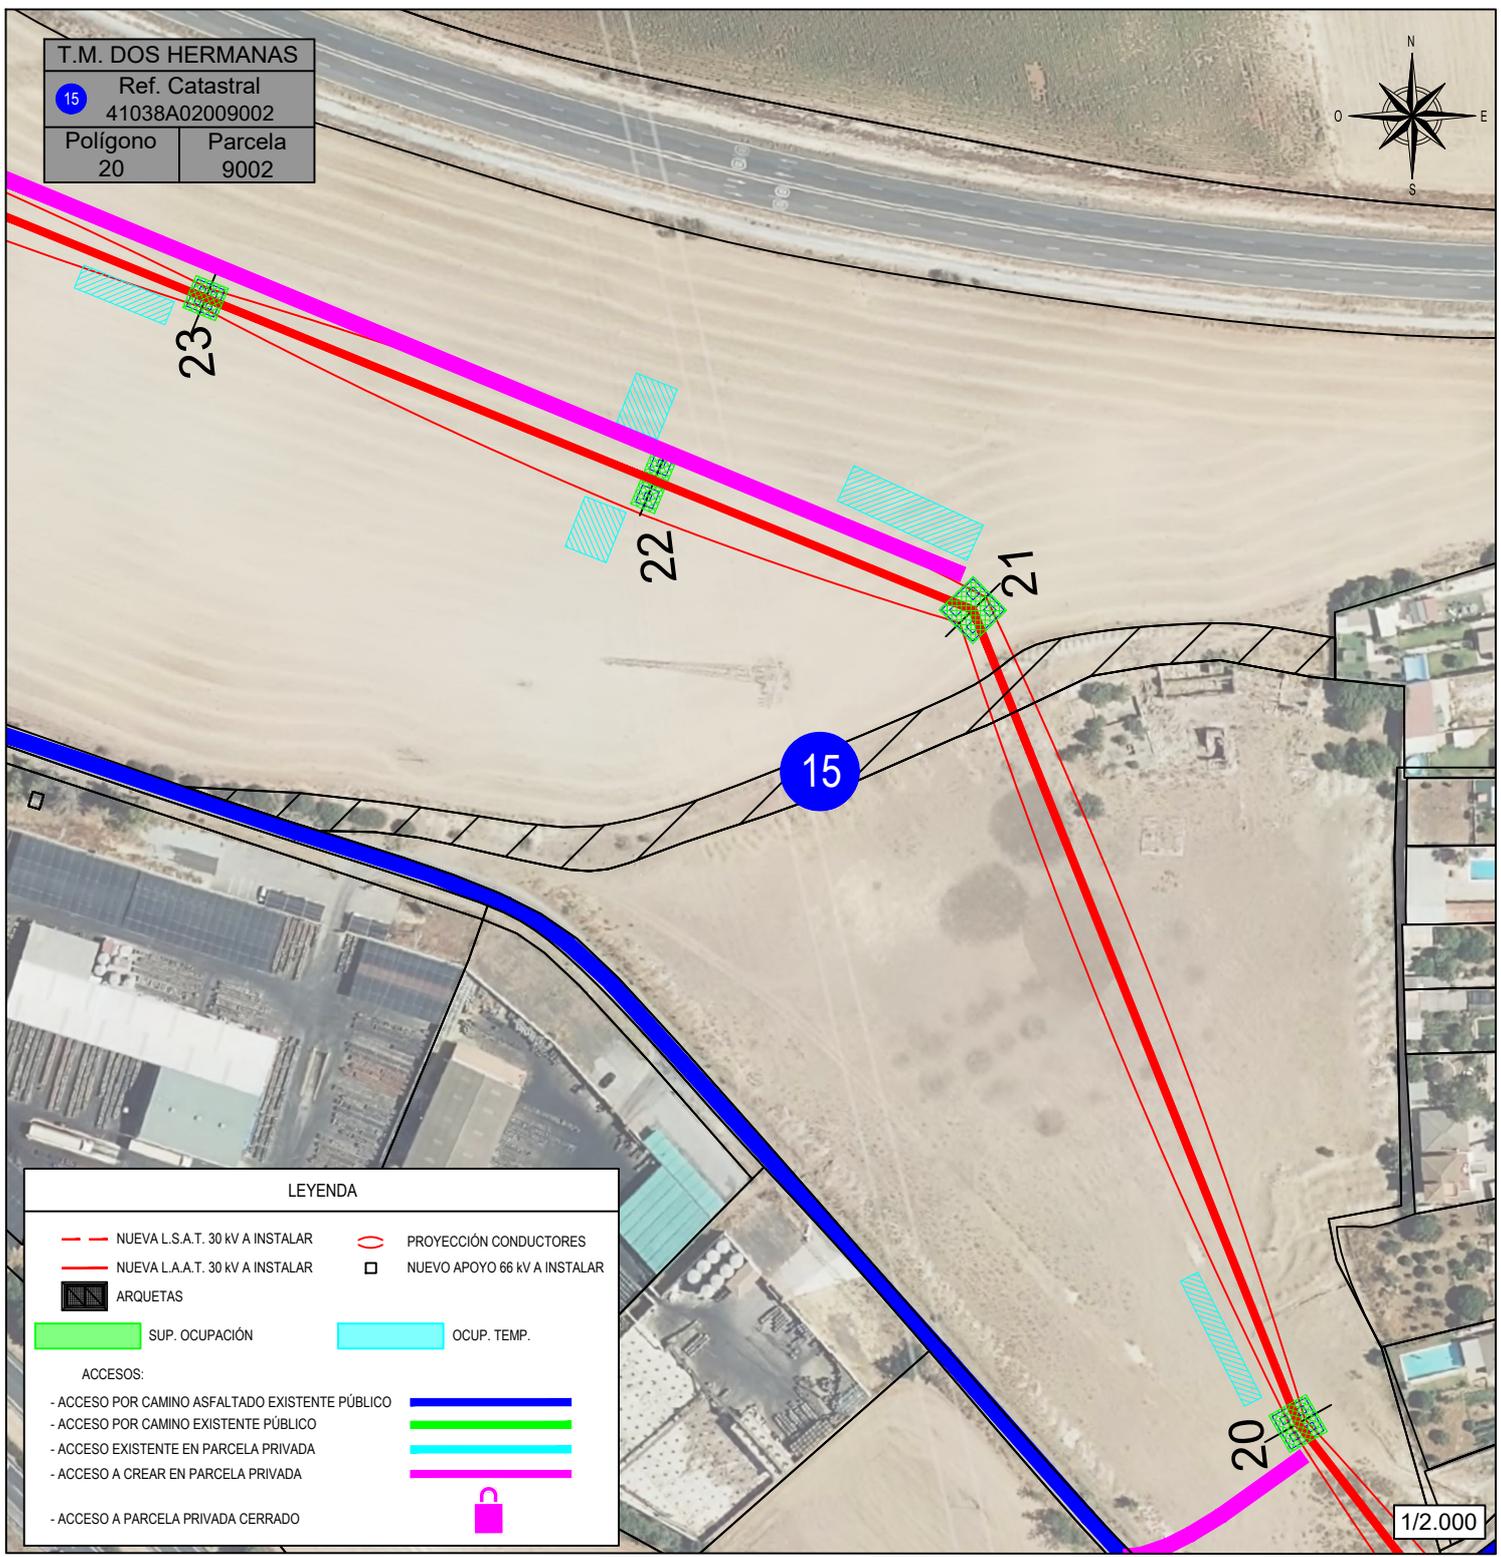

**LEYENDA**

- NUEVA L.S.A.T. 30 KV A INSTALAR
- NUEVA L.A.A.T. 30 KV A INSTALAR
- ARQUETAS
- SUP. OCUPACIÓN
- OCUP. TEMP.
- PROYECCIÓN CONDUCTORES
- NUEVO APOYO 66 KV A INSTALAR



**ACCESOS:**

- ACCESO POR CAMINO ASFALTADO EXISTENTE PÚBLICO
- ACCESO POR CAMINO EXISTENTE PÚBLICO
- ACCESO EXISTENTE EN PARCELA PRIVADA
- ACCESO A CREAR EN PARCELA PRIVADA
- ACCESO A PARCELA PRIVADA CERRADO

Parcela Proyecto	Titular	Término Municipal	Datos de la parcela				Conductores			Apoyos			Servidumbre Acceso (m <sup>2</sup> )	Uso s/catastro
			Paraje	Pol. Cat.	Parc. Cat.	Ref. Catastral	Vuelo (m)	Serv. Vuelo (m <sup>2</sup> )	Ud.	Nº	Sup. Ocup. (m <sup>2</sup> )	Ocup. Temp. (m <sup>2</sup> )		
15	Ayuntamiento De Dos Hermanas	Dos Hermanas	Varios	20	9002	41038A02009002	12,23	140,30						Vía de comunicación de dominio público

00	12/2.024	MMP	MMP	AMC	JEBM	Emisión editada para memoria DUP
REV.	Fecha	Dibujado	Preparado	Revisado	Aprobado	Motivo. Estado de la revisión
Contratista : 		Fecha: DICIEMBRE 2.024		MEMORIA JUSTIFICATIVA DE DECLARACIÓN DE UTILIDAD PÚBLICA LINEA AÉREO-SUBTERRÁNEA 30 KV PARA EVACUACIÓN DE LAS PLANTAS SOLARES FOTOVOLTAICAS DENOMINADAS BAJO GUADALQUIVIR Y BAJO GUADALQUIVIR II (T.M. DOS HERMANAS - SEVILLA)		
Autor : JUAN EMILIO BERTOMEU MAGRANER		Tipo : PROYECTO				
INGENIERO TÉCNICO INDUSTRIAL COLEGIADO Nº 2601		Fichero : 24043-LAAT20-00 Parcelas_DUP.dwg				
Escala : INDICADAS		Nº : 24043-LASAT-20		DECLARACIÓN UTILIDAD PÚBLICA		
Propietario : 		Reemplaza : --				
Dibuj.	Prep.	Rev.	Aprob.	DIN: A4		
MMP	MMP	AMC	JEBM			

Todos los derechos reservados. La reproducción total o parcial de este dibujo sin autorización del propietario está prohibida.

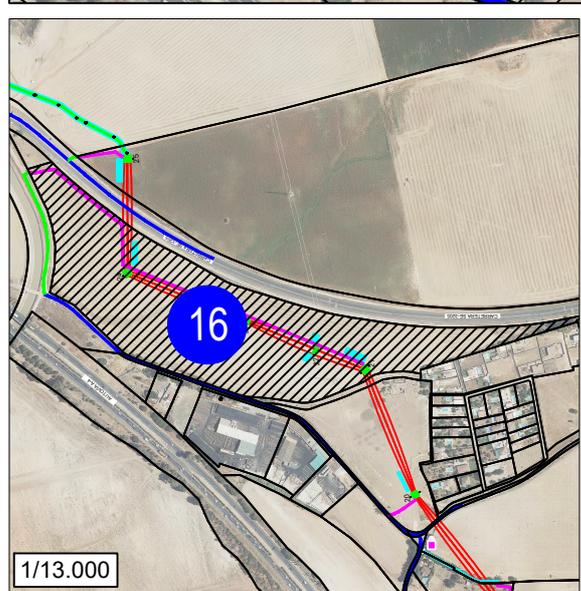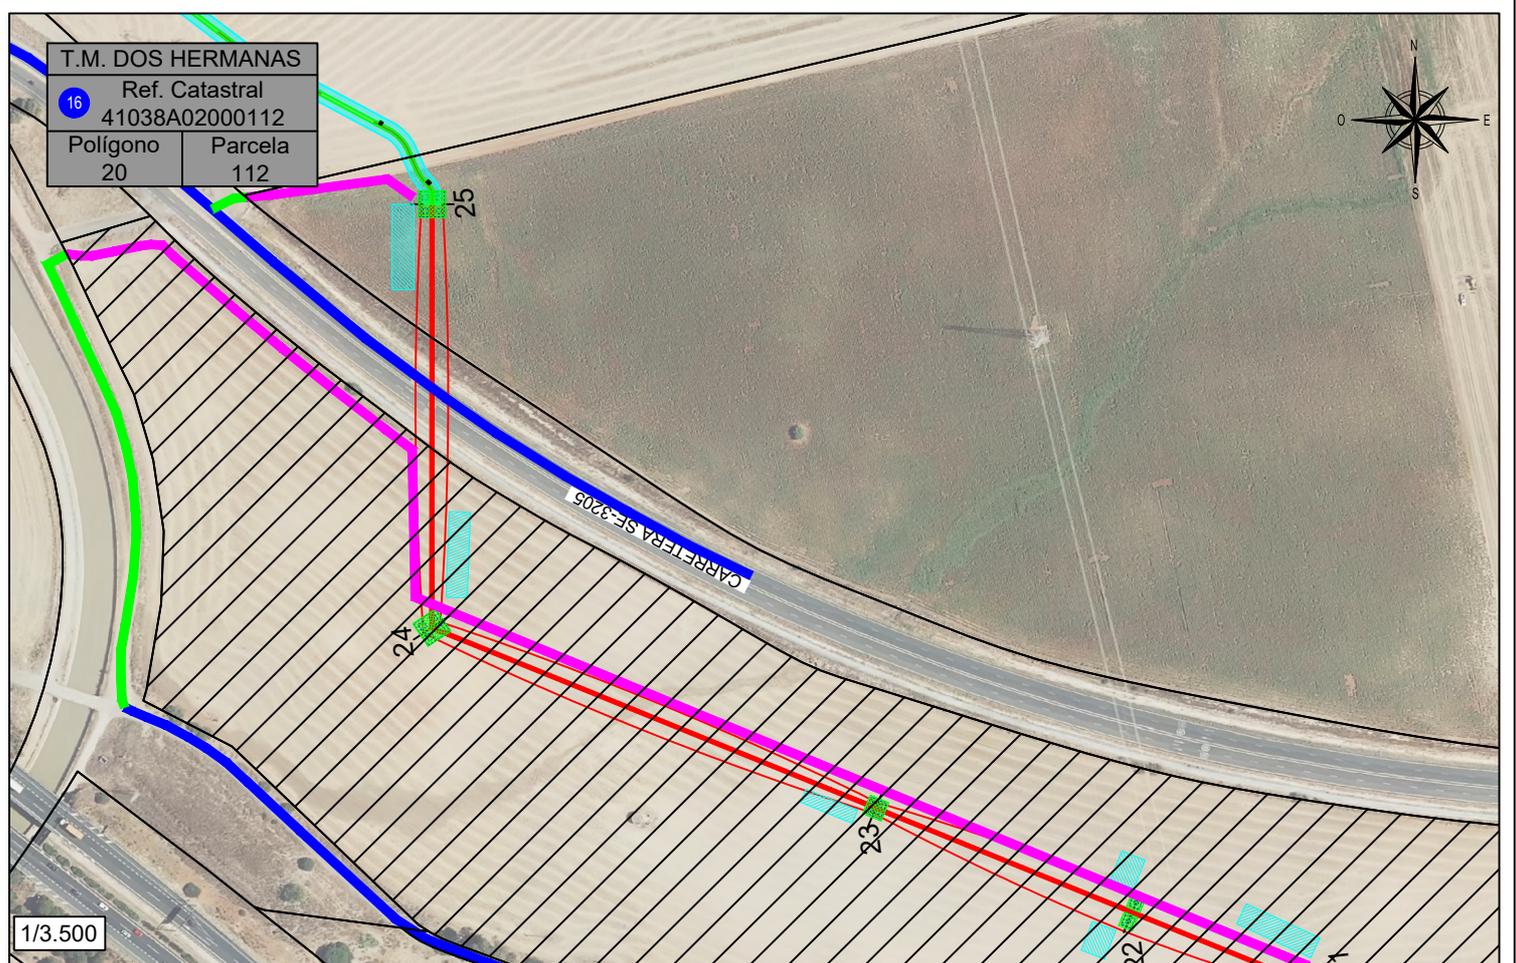

**LEYENDA**

- NUEVA L.S.A.T. 30 KV A INSTALAR
- NUEVA L.A.A.T. 30 KV A INSTALAR
- ARQUETAS
- SUP. OCUPACIÓN
- OCUP. TEMP.
- PROYECCIÓN CONDUCTORES
- NUEVO APOYO 66 KV A INSTALAR


**ACCESOS:**

- ACCESO POR CAMINO ASFALTADO EXISTENTE PÚBLICO ---
- ACCESO POR CAMINO EXISTENTE PÚBLICO ---
- ACCESO EXISTENTE EN PARCELA PRIVADA ---
- ACCESO A CREAR EN PARCELA PRIVADA ---
- ACCESO A PARCELA PRIVADA CERRADO


Parcela Proyecto	Titular	Datos de la parcela					Conductores			Apoyos			Servidumbre Acceso (m <sup>2</sup> )	Uso s/catastro
		Término Municipal	Paraje	Pol. Cat.	Parc. Cat.	Ref. Catastral	Vuelo (m)	Serv. Vuelo (m <sup>2</sup> )	Ud.	Nº	Sup. Ocup. (m <sup>2</sup> )	Ocup. Temp. (m <sup>2</sup> )		
16	Noguera Espinosa, Pilar	Dos Hermanas	Lugar Nuevo	20	112	41038A02000112	538,96	6.921,68	4	21,22,23,24	495,16	1.273,46	2.821,53	Labor o labradío regadío

00	12/2.024	MMP	MMP	AMC	JEBM	Emisión editada para memoria DUP	
REV.	Fecha	Dibujado	Preparado	Revisado	Aprobado	Motivo. Estado de la revisión	
Contratista :			Fecha: DICIEMBRE 2.024			<b>MEMORIA JUSTIFICATIVA DE DECLARACIÓN DE UTILIDAD PÚBLICA LINEA AÉREO-SUBTERRÁNEA 30 KV PARA EVACUACIÓN DE LAS PLANTAS SOLARES FOTOVOLTAICAS DENOMINADAS BAJO GUADALQUIVIR Y BAJO GUADALQUIVIR II (T.M. DOS HERMANAS - SEVILLA)</b>	
Autor : JUAN EMILIO BERTOMEU MAGRANER			Tipo : PROYECTO				
INGENIERO TÉCNICO INDUSTRIAL COLEGIADO Nº 2601			Fichero : 24043-LAAT20-00 Parcelas_DUP.dwg				
Escala : INDICADAS			Nº : 24043-LASAT-20			<b>DECLARACIÓN UTILIDAD PÚBLICA</b>	
Propietario :			Reemplaza : --				
Dibuj.	Prep.	Rev.	Aprob.				Hoja: 16
MMP	MMP	AMC	JEBM				Sigue: 17
							DIN: A4

Todos los derechos reservados. La reproducción total o parcial de este dibujo sin autorización del propietario está prohibida.

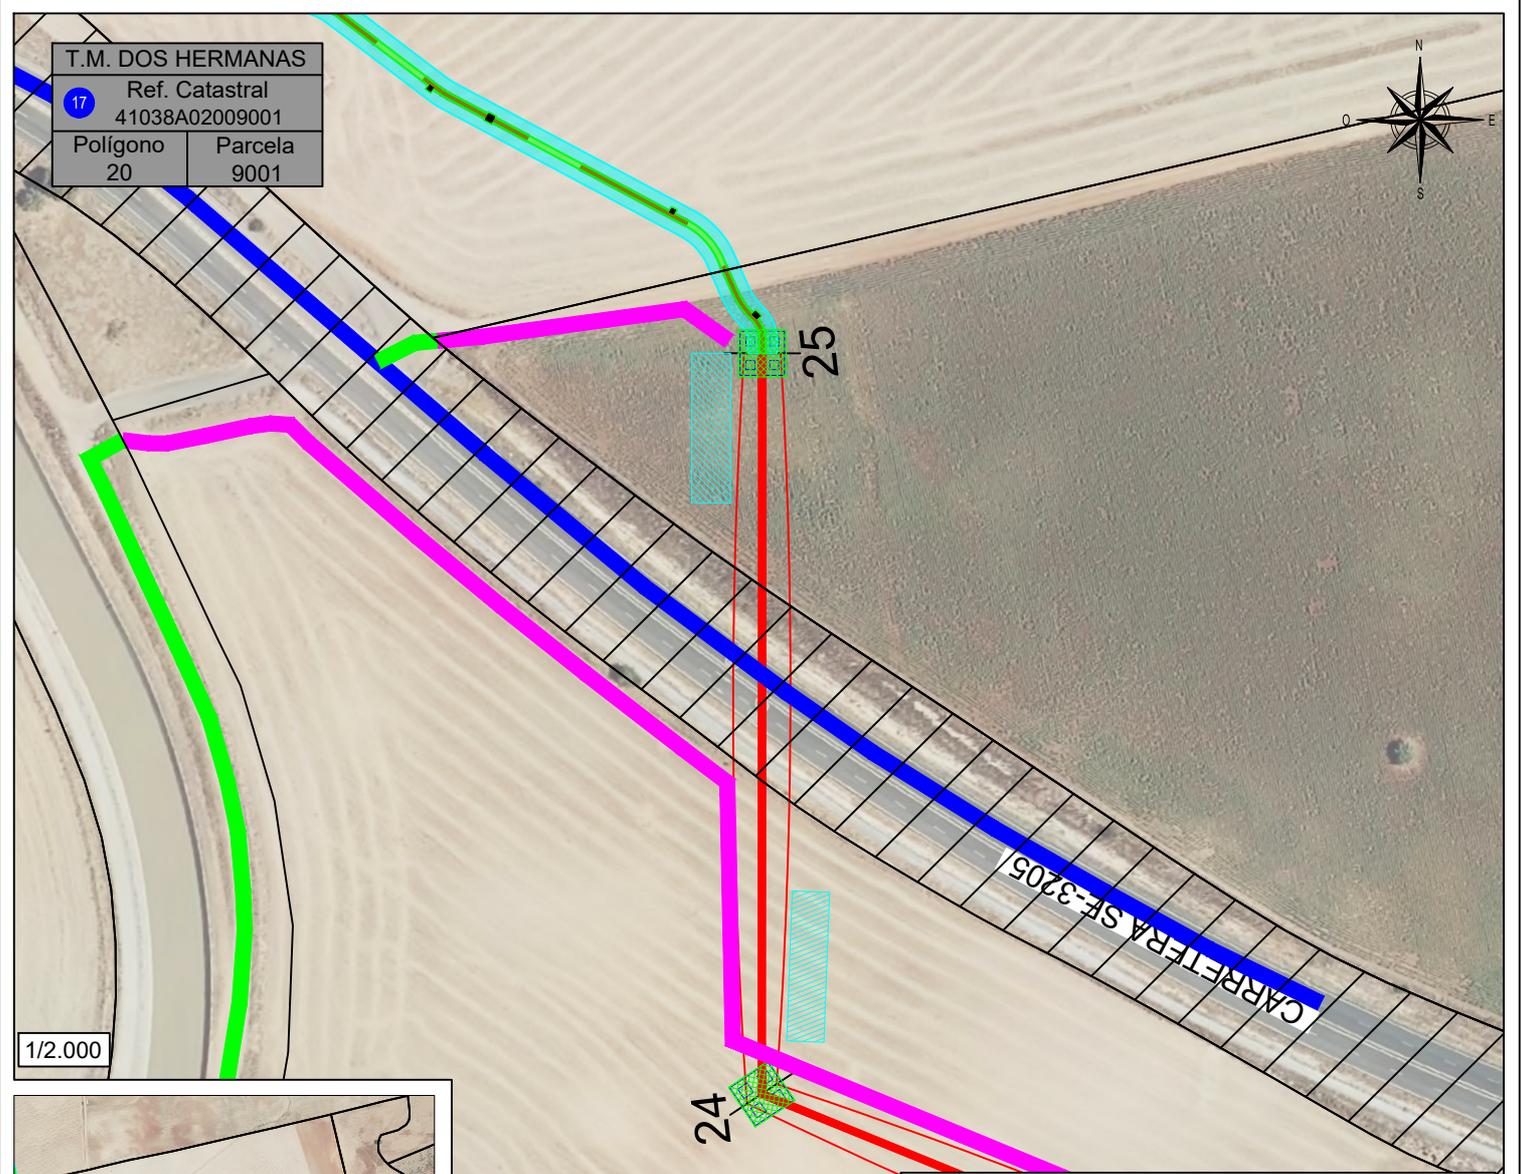

1/2.000

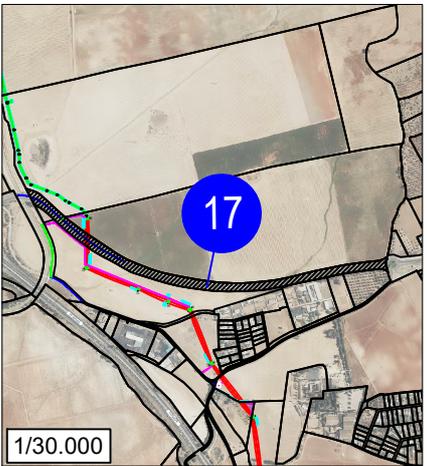

1/30.000

**LEYENDA**

- NUEVA L.S.A.T. 30 kV A INSTALAR
- NUEVA L.A.A.T. 30 kV A INSTALAR
- ARQUETAS
- SUP. OCUPACIÓN
- OCUP. TEMP.
- PROYECCIÓN CONDUCTORES
- NUEVO APOYO 66 kV A INSTALAR

**ACCESOS:**


- ACCESO POR CAMINO ASFALTADO EXISTENTE PÚBLICO —
- ACCESO POR CAMINO EXISTENTE PÚBLICO —
- ACCESO EXISTENTE EN PARCELA PRIVADA —
- ACCESO A CREAR EN PARCELA PRIVADA —
- ACCESO A PARCELA PRIVADA CERRADO

Parcela Proyecto	Titular	Datos de la parcela				Conductores			Apoyos			Uso s/catastro	
		Término Municipal	Paraje	Pol. Cat.	Parc. Cat.	Ref. Catastral	Vuelo (m)	Serv. Vuelo (m <sup>2</sup> )	Ud.	Nº	Sup. Ocup. (m <sup>2</sup> )		Ocup. Temp. (m <sup>2</sup> )
17	Ayuntamiento De Dos Hermanas	Dos Hermanas	Varios	20	9001	41038A02009001	51,45	766,07					Vía de comunicación de dominio público


00	12/2.024	MMP	MMP	AMC	JEBM	Emisión editada para memoria DUP
REV.	Fecha	Dibujado	Preparado	Revisado	Aprobado	Motivo. Estado de la revisión
Contratista :		Fecha: DICIEMBRE 2.024		<b>MEMORIA JUSTIFICATIVA DE DECLARACIÓN DE UTILIDAD PÚBLICA LINEA AÉREO-SUBTERRÁNEA 30 kV PARA EVACUACIÓN DE LAS PLANTAS SOLARES FOTOVOLTAICAS DENOMINADAS BAJO GUADALQUIVIR Y BAJO GUADALQUIVIR II (T.M. DOS HERMANAS - SEVILLA)</b>		
Autor : JUAN EMILIO BERTOMEU MAGRANER		Tipo : PROYECTO				
INGENIERO TÉCNICO INDUSTRIAL COLEGIADO Nº 2601		Fichero : 24043-LAAT20-00 Parcelas_DUP.dwg				
Escala : INDICADAS		Nº : 24043-LASAT-20		<b>DECLARACIÓN UTILIDAD PÚBLICA</b>		
Propietario :		Reemplaza : --				
Dibuj.	Prep.	Rev.	Aprob.	Hoja: 17		Sigue: 18
MMP	MMP	AMC	JEBM	DIN: A4		

Todos los derechos reservados. La reproducción total o parcial de este dibujo sin autorización del propietario está prohibida.

T.M. DOS HERMANAS  
 18 Ref. Catastral  
 41038A02000013  
 Polígono Parcela  
 20 13

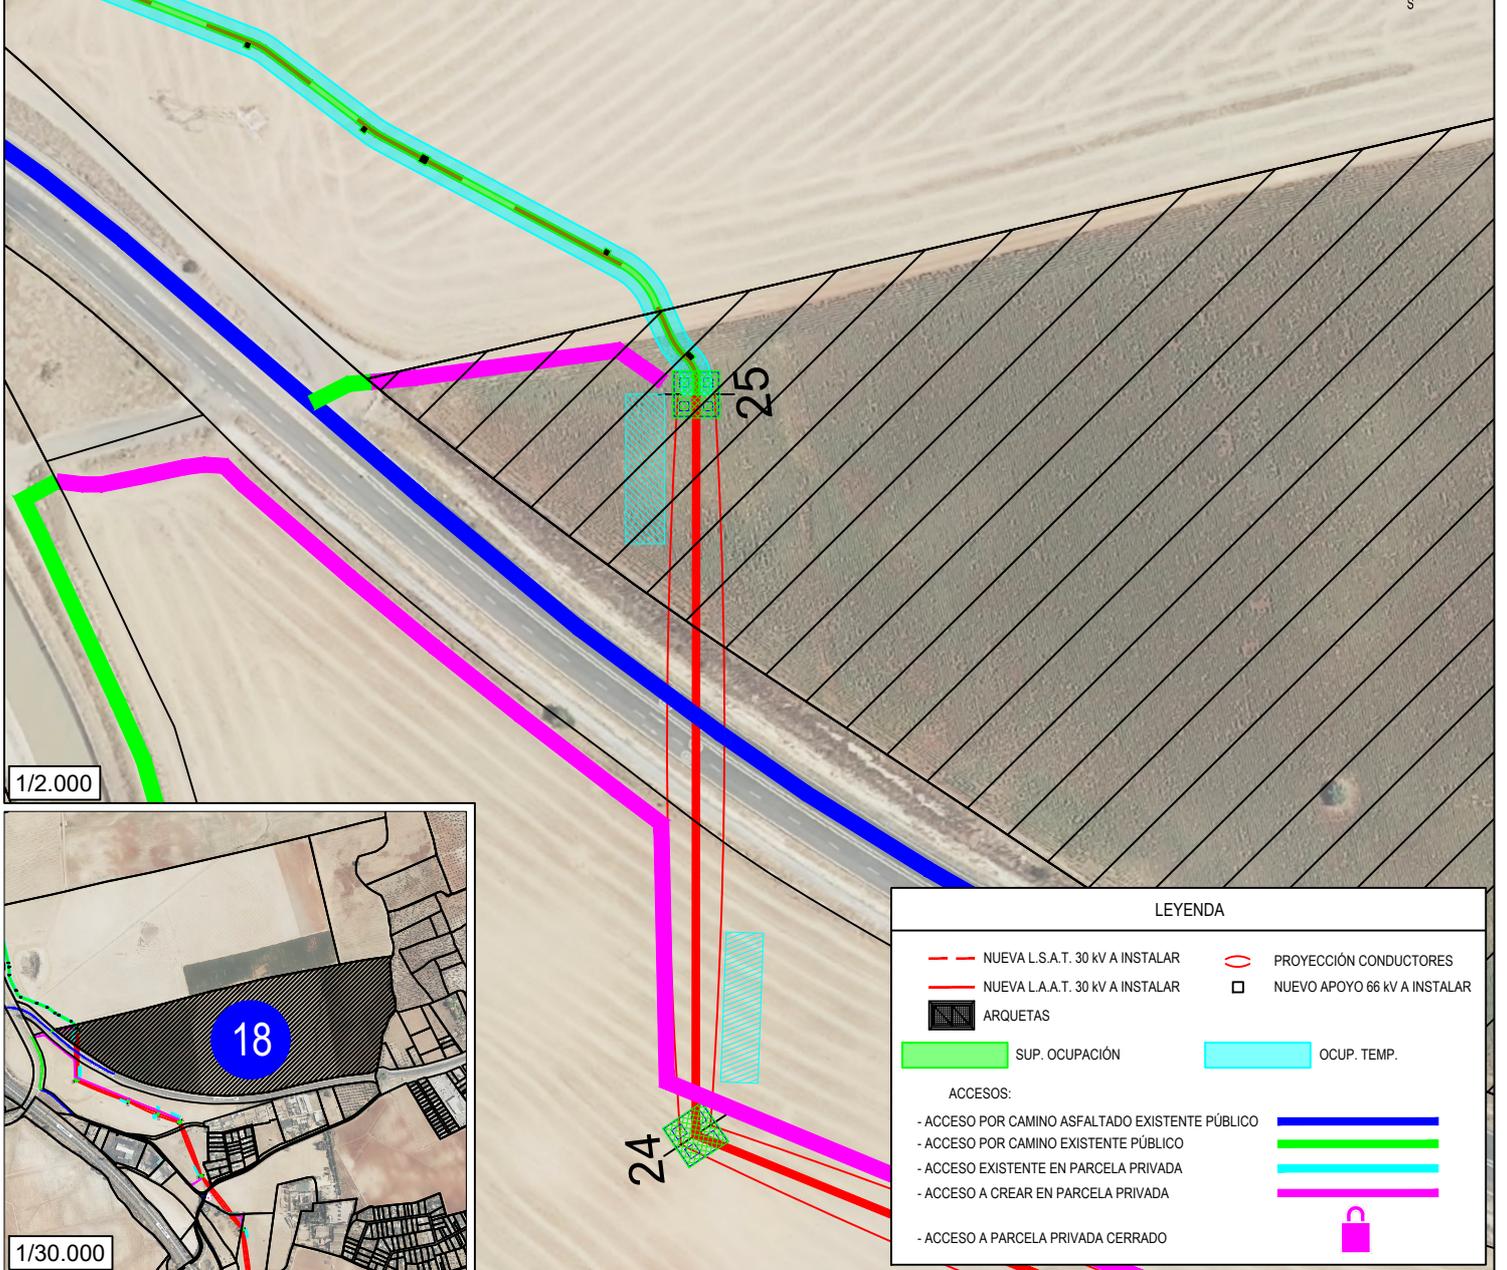

1/2.000

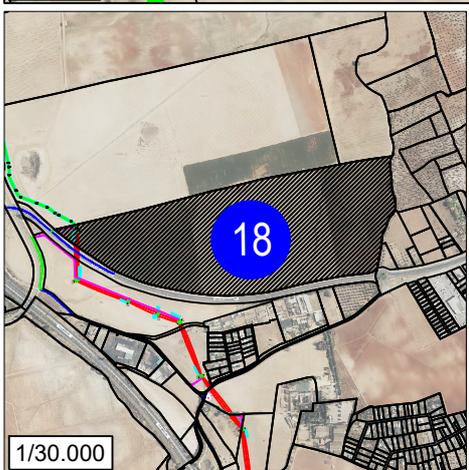

1/30.000

**LEYENDA**

- NUEVA L.S.A.T. 30 kV A INSTALAR
- NUEVA L.A.A.T. 30 kV A INSTALAR
- ARQUETAS
- SUP. OCUPACIÓN
- OCUP. TEMP.
- PROYECCIÓN CONDUCTORES
- NUEVO APOYO 66 kV A INSTALAR

**ACCESOS:**

- ACCESO POR CAMINO ASFALTADO EXISTENTE PÚBLICO
- ACCESO POR CAMINO EXISTENTE PÚBLICO
- ACCESO EXISTENTE EN PARCELA PRIVADA
- ACCESO A CREAR EN PARCELA PRIVADA
- 🔒 ACCESO A PARCELA PRIVADA CERRADO

Parcela Proyecto	Titular	Datos de la parcela					Conductores			Apoyos		Ocup. Temp. (m <sup>2</sup> )	Servidumbre Acceso (m <sup>2</sup> )	Uso s/catastro
		Término Municipal	Paraje	Pol. Cat.	Parc. Cat.	Ref. Catastral	Vuelo (m)	Serv. Vuelo (m <sup>2</sup> )	Ud.	Nº	Sup. Ocup. (m <sup>2</sup> )			
18	Ayuntamiento De Dos Hermanas	Dos Hermanas	Lugar Nuevo	20	13	41038A02000013	61,94	774,31	1	25	158,26	404,38	307,11	Labor o labradío regadío

Parcela Proyecto	Titular	Datos de la parcela					Zanja		Dispositivos necesarios			Ocup. Temp. (m <sup>2</sup> )	Servidumbre Acceso (m <sup>2</sup> )	Uso s/catastro
		Término Municipal	Paraje	Pol. Cat.	Parc. Cat.	Ref. Catastral	Longitud (m)	Ocupación Subsuelo (m <sup>2</sup> )	Ud.	Nº	Sup. Ocup. (m <sup>2</sup> )			
18	Ayuntamiento De Dos Hermanas	Dos Hermanas	Lugar Nuevo	20	13	41038A02000013	24,78	42,12	1	2	1,28	146,20	Labor o labradío regadío	


00	12/2.024	MMP	MMP	AMC	JEBM	Emisión editada para memoria DUP	
REV.	Fecha	Dibujado	Preparado	Revisado	Aprobado	Motivo. Estado de la revisión	
Contratista:		Fecha: DICIEMBRE 2.024		<b>MEMORIA JUSTIFICATIVA DE DECLARACIÓN DE UTILIDAD PÚBLICA LINEA AÉREO-SUBTERRÁNEA 30 kV PARA EVACUACIÓN DE LAS PLANTAS SOLARES FOTOVOLTAICAS DENOMINADAS BAJO GUADALQUIVIR Y BAJO GUADALQUIVIR II (T.M. DOS HERMANAS - SEVILLA)</b>			
		Tipo: PROYECTO					
		Autor: JUAN EMILIO BERTOMEU MAGRANER Fichero: 24043-LAAT20-00 Parcelas_DUP.dwg Nº: 24043-LASAT-20					
INGENIERO TÉCNICO INDUSTRIAL COLEGIADO Nº 2601		Propietario:		<b>DECLARACIÓN UTILIDAD PÚBLICA</b>			Rev: 00
Esca	INDICADAS						Reemplaza: --
Dibuj.	Prep.	Rev.	Aprob.				Hoja: 18 Sigue: 19 DIN: A4
MMP	MMP	AMC	JEBM				Reemplaza: --

Todos los derechos reservados. La reproducción total o parcial de este dibujo sin autorización del propietario está prohibida.

T.M. DOS HERMANAS  
 19 Ref. Catastral  
 41038A02000099  
 Polígono 20 Parcela 99



1/4.000

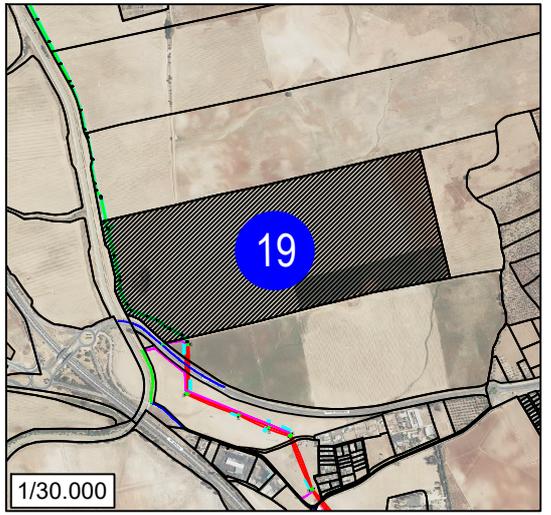

1/30.000

**LEYENDA**

- NUEVA L.S.A.T. 30 kV A INSTALAR
- NUEVA L.A.A.T. 30 kV A INSTALAR
- ARQUETAS
- SUP. OCUPACIÓN
- OCUP. TEMP.
- PROYECCIÓN CONDUCTORES
- NUEVO APOYO 66 kV A INSTALAR

**ACCESOS:**

- ACCESO POR CAMINO ASFALTADO EXISTENTE PÚBLICO ---
- ACCESO POR CAMINO EXISTENTE PÚBLICO ---
- ACCESO EXISTENTE EN PARCELA PRIVADA ---
- ACCESO A CREAR EN PARCELA PRIVADA ---
- ACCESO A PARCELA PRIVADA CERRADO

Parcela Proyecto	Titular	Datos de la parcela					Zanja			Dispositivos necesarios			Uso s/catastro	
		Término Municipal	Paraje	Pol. Cat.	Parc. Cat.	Ref. Catastral	Longitud (m)	Ocupación Subsuelo (m <sup>2</sup> )	Ud.	Nº	Sup. Ocup. (m <sup>2</sup> )	Ocup. Temp. (m <sup>2</sup> )		Servidumbre Acceso (m <sup>2</sup> )
19	Lopez Collado Juan José	Dos Hermanas	Lugar Nuevo	20	99	41038A02000099	641,34	1.051,19	13	3-15	24,20	3.794,10		Labor o labradío regadío


00	12/2.024	MMP	MMP	AMC	JEBM	Emisión editada para memoria DUP				
REV.	Fecha	Dibujado	Preparado	Revisado	Aprobado	Motivo. Estado de la revisión				
Contratista : 		Fecha: DICIEMBRE 2.024		<b>MEMORIA JUSTIFICATIVA DE DECLARACIÓN DE UTILIDAD PÚBLICA LINEA AÉREO-SUBTERRÁNEA 30 kV PARA EVACUACIÓN DE LAS PLANTAS SOLARES FOTOVOLTAICAS DENOMINADAS BAJO GUADALQUIVIR Y BAJO GUADALQUIVIR II (T.M. DOS HERMANAS - SEVILLA)</b>						
Autor : JUAN EMILIO BERTOMEU MAGRANER		Tipo : PROYECTO								
INGENIERO TÉCNICO INDUSTRIAL COLEGIADO Nº 2601		Fichero : 24043-LAAT20-00 Parcelas_DUP.dwg								
Escala : INDICADAS		Nº : 24043-LASAT-20		<b>DECLARACIÓN UTILIDAD PÚBLICA</b>						
Dibuj. Prep. Rev. Aprob.		Propietario :					Reemplaza : --	Hoja: 19	Sigue: 20	
MMP	MMP	AMC	JEBM			Reemplaza : --	Hoja: 19	Sigue: 20	DIN: A4	Rev : 00

Todos los derechos reservados. La reproducción total o parcial de este dibujo sin autorización del propietario está prohibida.

T.M. DOS HERMANAS  
 Ref. Catastral  
 41038A02000108  
 Polígono 20 Parcela 108



1/30.000

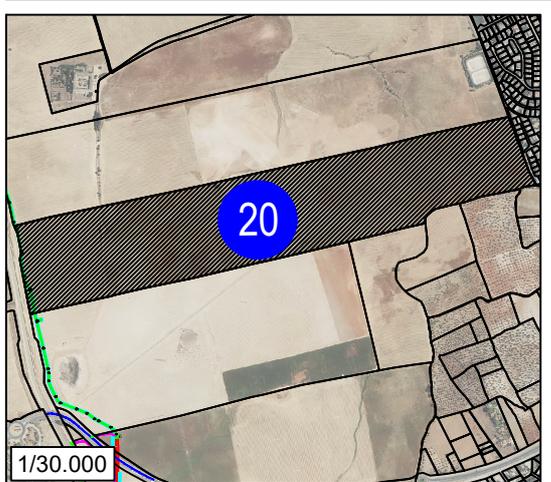

**LEYENDA**

- - - NUEVA L.S.A.T. 30 KV A INSTALAR
- NUEVA L.A.A.T. 30 KV A INSTALAR
- ARQUETAS
- SUP. OCUPACIÓN
- OCUP. TEMP.
- PROYECCIÓN CONDUCTORES
- NUEVO APOYO 66 KV A INSTALAR

**ACCESOS:**

- ACCESO POR CAMINO ASFALTADO EXISTENTE PÚBLICO
- ACCESO POR CAMINO EXISTENTE PÚBLICO
- ACCESO EXISTENTE EN PARCELA PRIVADA
- ACCESO A CREAR EN PARCELA PRIVADA
- ACCESO A PARCELA PRIVADA CERRADO


Parcela Proyecto	Titular	Datos de la parcela				Zanja		Dispositivos necesarios			Servidumbre Acceso (m <sup>2</sup> )	Uso s/catastro	
		Término Municipal	Paraje	Pol. Cat.	Parc. Cat.	Ref. Catastral	Longitud (ml)	Ocupación Subsuelo (m <sup>2</sup> )	Ud.	Nº			Sup. Ocup. (m <sup>2</sup> )
20	Herruzo Noguera Carmen Herruzo Noguera Salvador Herruzo Noguera Cecilia Carmen Moyano Herruzo Maria Del Pilar Moyano Herruzo Esteban Echecopar Herruzo Cayetana	Dos Hermanas	Lugar Nuevo	20	108	41038A02000108	361,10	596,16	8	16-23	17,29	1.740,78	Labor o Labrado seco

00	12/2.024	MMP	MMP	AMC	JEBM	Emisión editada para memoria DUP
REV.	Fecha	Dibujado	Preparado	Revisado	Aprobado	Motivo. Estado de la revisión
Contratista : 		Fecha: DICIEMBRE 2.024		<b>MEMORIA JUSTIFICATIVA DE DECLARACIÓN DE UTILIDAD PÚBLICA LINEA AÉREO-SUBTERRÁNEA 30 KV PARA EVACUACIÓN DE LAS PLANTAS SOLARES FOTOVOLTAICAS DENOMINADAS BAJO GUADALQUIVIR Y BAJO GUADALQUIVIR II (T.M. DOS HERMANAS - SEVILLA)</b>		
Autor : JUAN EMILIO BERTOMEU MAGRANER		Tipo : PROYECTO				
INGENIERO TÉCNICO INDUSTRIAL COLEGIADO Nº 2601		Fichero : 24043-LAAT20-00 Parcelas_DUP.dwg				
Escala : INDICADAS		Nº : 24043-LASAT-20		<b>DECLARACIÓN UTILIDAD PÚBLICA</b>		
Dibuj. Prep. Rev. Aprob.		Propietario :				
MMP	MMP	AMC	JEBM			DIN: A4

T.M. DOS HERMANAS  
 21 Ref. Catastral  
 41038A02000107  
 Polígono 20 Parcela 107



1/3.000

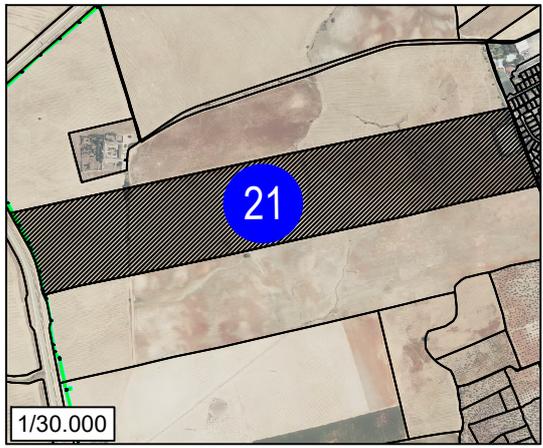

1/30.000

**LEYENDA**

- NUEVA L.S.A.T. 30 kV A INSTALAR
- NUEVA L.A.A.T. 30 kV A INSTALAR
- ARQUETAS
- SUP. OCUPACIÓN
- OCUP. TEMP.
- PROYECCIÓN CONDUCTORES
- NUEVO APOYO 66 kV A INSTALAR

**ACCESOS:**



- ACCESO POR CAMINO ASFALTADO EXISTENTE PÚBLICO
- ACCESO POR CAMINO EXISTENTE PÚBLICO
- ACCESO EXISTENTE EN PARCELA PRIVADA
- ACCESO A CREAR EN PARCELA PRIVADA
- ACCESO A PARCELA PRIVADA CERRADO

Parcela Proyecto	Titular	Datos de la parcela				Ref. Catastral	Zanja		Dispositivos necesarios				Uso s/catastro
		Término Municipal	Paraje	Pol. Cat.	Parc. Cat.		Longitud (m)	Ocupación Subsuelo (m <sup>2</sup> )	Ud.	Nº	Sup. Ocup. (m <sup>2</sup> )	Ocup. Temp. (m <sup>2</sup> )	
21	Inversiones Agropecuarias Coto Del Rey S.L	Dos Hermanas	Lugar Nuevo	20	107	41038A02000107	352,13	573,43	5	24-28	9,73	2.002,48	Labor o Labradío seco

00	12/2.024	MMP	MMP	AMC	JEBM	Emisión editada para memoria DUP
REV.	Fecha	Dibujado	Preparado	Revisado	Aprobado	Motivo. Estado de la revisión
Contratista : 		Fecha: DICIEMBRE 2.024		MEMORIA JUSTIFICATIVA DE DECLARACIÓN DE UTILIDAD PÚBLICA LINEA AÉREO-SUBTERRÁNEA 30 kV PARA EVACUACIÓN DE LAS PLANTAS SOLARES FOTOVOLTAICAS DENOMINADAS BAJO GUADALQUIVIR Y BAJO GUADALQUIVIR II (T.M. DOS HERMANAS - SEVILLA)		
Autor : JUAN EMILIO BERTOMEU MAGRANER		Tipo : PROYECTO				
INGENIERO TÉCNICO INDUSTRIAL COLEGIADO Nº 2601		Fichero : 24043-LAAT20-00 Parcelas_DUP.dwg				
Escala : INDICADAS		Nº : 24043-LASAT-20		DECLARACIÓN UTILIDAD PÚBLICA		
Propietario : 		Reemplaza : --				
Dibuj.	Prep.	Rev.	Aprob.	Hoja: 21		Sigue: 22
MMP	MMP	AMC	JEBM	DIN: A4		

Todos los derechos reservados. La reproducción total o parcial de este dibujo sin autorización del propietario está prohibida.

T.M. DOS HERMANAS  
 22 Ref. Catastral  
 41038A02000106  
 Polígono Parcela  
 20 106

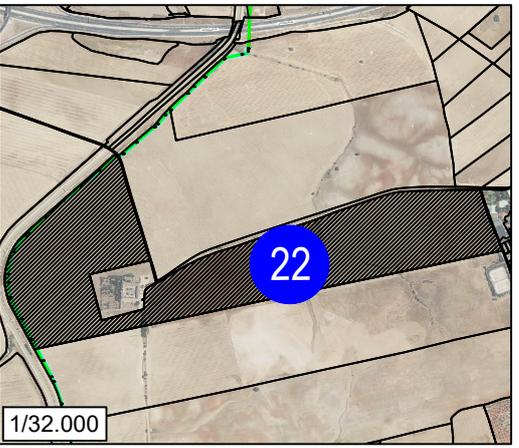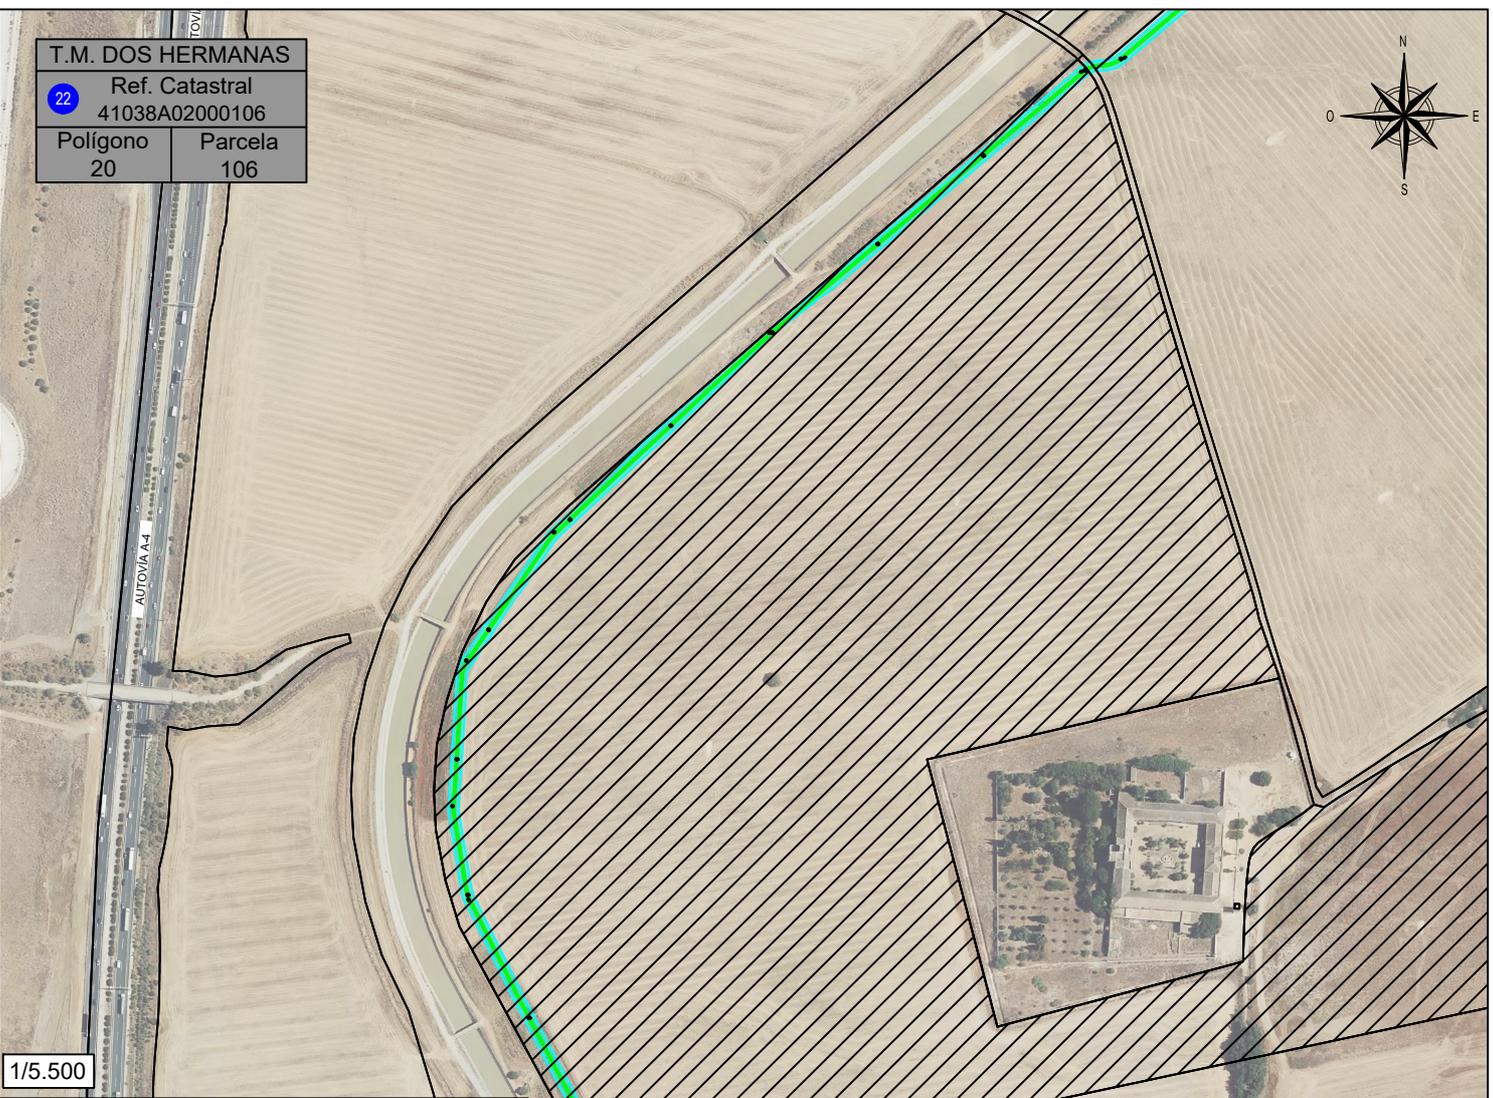

**LEYENDA**

- NUEVA L.S.A.T. 30 kV A INSTALAR
- NUEVA L.A.A.T. 30 kV A INSTALAR
- ARQUETAS
- SUP. OCUPACIÓN
- OCUP. TEMP.
- PROYECCIÓN CONDUCTORES
- NUEVO APOYO 66 kV A INSTALAR

**ACCESOS:**

- ACCESO POR CAMINO ASFALTADO EXISTENTE PÚBLICO ---
- ACCESO POR CAMINO EXISTENTE PÚBLICO ---
- ACCESO EXISTENTE EN PARCELA PRIVADA ---
- ACCESO A CREAR EN PARCELA PRIVADA ---
- ACCESO A PARCELA PRIVADA CERRADO

Parcela Proyecto	Titular	Datos de la parcela					Zanja		Dispositivos necesarios				Uso s/catastro	
		Término Municipal	Paraje	Pol. Cat.	Parc. Cat.	Ref. Catastral	Longitud (m)	Ocupación Subsuelo (m <sup>2</sup> )	Ud.	Nº	Sup. Ocup. (m <sup>2</sup> )	Ocup. Temp. (m <sup>2</sup> )		Servidumbre Acceso (m <sup>2</sup> )
22	Noguera Spinosa Maria Rosario Fatima	Dos Hermanas	Lugar Nuevo	20	106	41038A02000106	1.041,48	1.701,46	17	29-45	35,34	5.790,40		Labor o Labradío seco


00	12/2.024	MMP	MMP	AMC	JEBM	Emisión editada para memoria DUP
REV.	Fecha	Dibujado	Preparado	Revisado	Aprobado	Motivo. Estado de la revisión
Contratista :		Fecha: DICIEMBRE 2.024		MEMORIA JUSTIFICATIVA DE DECLARACIÓN DE UTILIDAD PÚBLICA LINEA AÉREO-SUBTERRÁNEA 30 kV PARA EVACUACIÓN DE LAS PLANTAS SOLARES FOTOVOLTAICAS DENOMINADAS BAJO GUADALQUIVIR Y BAJO GUADALQUIVIR II (T.M. DOS HERMANAS - SEVILLA)		
Autor : JUAN EMILIO BERTOMEU MAGRANER		Tipo : PROYECTO				
INGENIERO TÉCNICO INDUSTRIAL COLEGIADO Nº 2601		Fichero : 24043-LAAT20-00 Parcelas_DUP.dwg				
Escala : INDICADAS		Nº : 24043-LASAT-20		DECLARACIÓN UTILIDAD PÚBLICA		
Propietario :						
Dibuj.	Prep.	Rev.	Aprob.	Reemplaza : --		Rev : 00
MMP	MMP	AMC	JEBM	Hoja: 22 Sigue: 23		DIN: A4

Todos los derechos reservados. La reproducción total o parcial de este dibujo sin autorización del propietario está prohibida.

T.M. DOS HERMANAS  
 Ref. Catastral  
 41038A02009003  
 Polígono 20 Parcela 9003



1/500

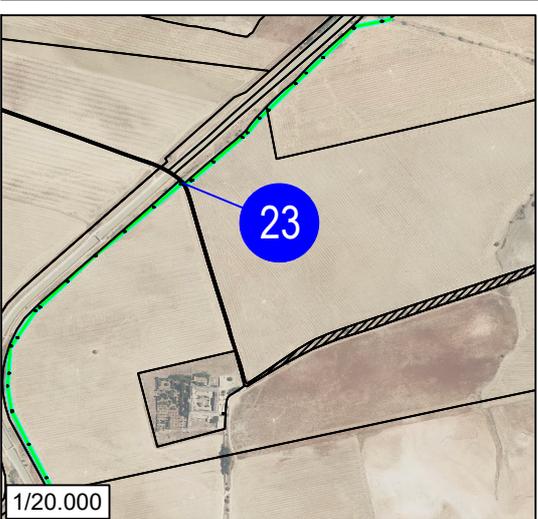

1/20.000

**LEYENDA**

- NUEVA L.S.A.T. 30 kV A INSTALAR
- NUEVA L.A.A.T. 30 kV A INSTALAR
- ARQUETAS
- SUP. OCUPACIÓN
- OCUP. TEMP.
- PROYECCIÓN CONDUCTORES
- NUEVO APOYO 66 kV A INSTALAR

**ACCESOS:**


- ACCESO POR CAMINO ASFALTADO EXISTENTE PÚBLICO
- ACCESO POR CAMINO EXISTENTE PÚBLICO
- ACCESO EXISTENTE EN PARCELA PRIVADA
- ACCESO A CREAR EN PARCELA PRIVADA
- ACCESO A PARCELA PRIVADA CERRADO

Parcela Proyecto	Titular	Datos de la parcela					Zanja		Dispositivos necesarios				Uso s/catastro	
		Término Municipal	Paraje	Pot. Cat.	Parc. Cat.	Ref. Catastral	Longitud (m)	Ocupación Subsuelo (m <sup>2</sup> )	Ud.	Nº	Sup. Ocup. (m <sup>2</sup> )	Ocup. Temp. (m <sup>2</sup> )		Servidumbre Acceso (m <sup>2</sup> )
23	Ayuntamiento De Dos Hermanas	Dos Hermanas	Varios	20	9003	41038A02009003	5,13	8,21				31,29		Vía de comunicación de dominio público


00	12/2.024	MMP	MMP	AMC	JEBM	Emisión editada para memoria DUP
REV.	Fecha	Dibujado	Preparado	Revisado	Aprobado	Motivo. Estado de la revisión
Contratista : 		Fecha: DICIEMBRE 2.024		MEMORIA JUSTIFICATIVA DE DECLARACIÓN DE UTILIDAD PÚBLICA LINEA AÉREO-SUBTERRÁNEA 30 kV PARA EVACUACIÓN DE LAS PLANTAS SOLARES FOTOVOLTAICAS DENOMINADAS BAJO GUADALQUIVIR Y BAJO GUADALQUIVIR II (T.M. DOS HERMANAS - SEVILLA)		
Autor : JUAN EMILIO BERTOMEU MAGRANER		Tipo : PROYECTO				
INGENIERO TÉCNICO INDUSTRIAL COLEGIADO Nº 2601		Fichero : 24043-LAAT20-00 Parcelas_DUP.dwg				
Escala : INDICADAS		Nº : 24043-LASAT-20		DECLARACIÓN UTILIDAD PÚBLICA		
Propietario : 						
Dibuj.	Prep.	Rev.	Aprob.	Reemplaza : --		Hoja: 23 Sigue: 24 DIN: A4
MMP	MMP	AMC	JEBM			

Todos los derechos reservados. La reproducción total o parcial de este dibujo sin autorización del propietario está prohibida.

T.M. DOS HERMANAS  
 Ref. Catastral  
 41038A01309005  
 Polígono 13 Parcela 9005

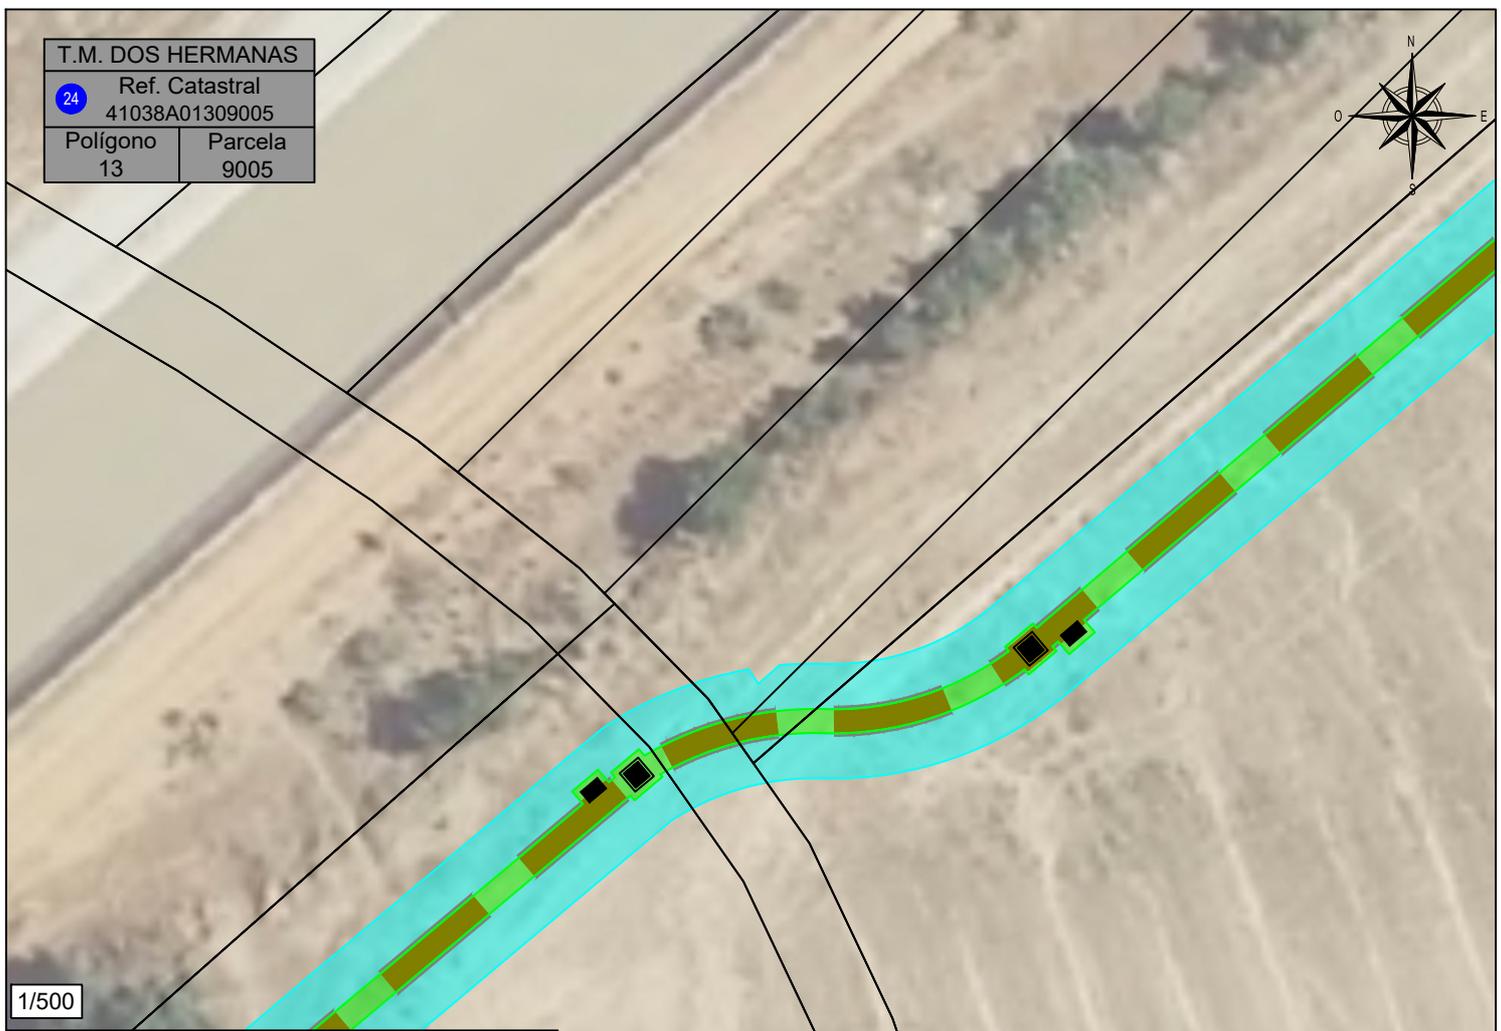

1/500

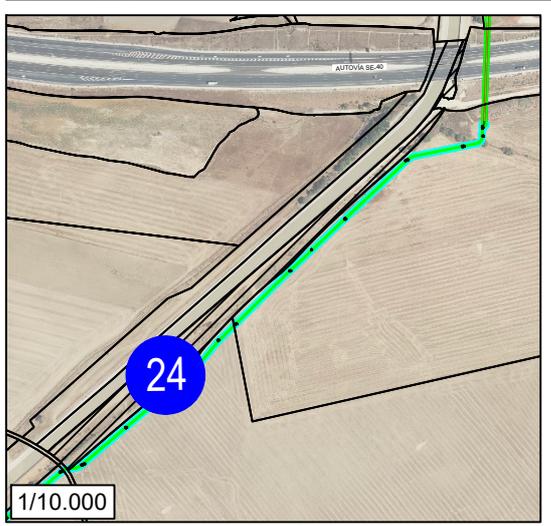

1/10.000

**LEYENDA**

- NUEVA L.S.A.T. 30 kV A INSTALAR
- NUEVA L.A.A.T. 30 kV A INSTALAR
- ARQUETAS
- SUP. OCUPACIÓN
- OCUP. TEMP.
- PROYECCIÓN CONDUCTORES
- NUEVO APOYO 66 kV A INSTALAR

**ACCESOS:**



- ACCESO POR CAMINO ASFALTADO EXISTENTE PÚBLICO ---
- ACCESO POR CAMINO EXISTENTE PÚBLICO ---
- ACCESO EXISTENTE EN PARCELA PRIVADA ---
- ACCESO A CREAR EN PARCELA PRIVADA ---
- ACCESO A PARCELA PRIVADA CERRADO

Parcela Proyecto	Titular	Datos de la parcela					Zanja		Dispositivos necesarios				Uso s/catastro	
		Término Municipal	Paraje	Pol. Cat.	Parc. Cat.	Ref. Catastral	Longitud (m)	Ocupación Subsuelo (m <sup>2</sup> )	Ud.	Nº	Sup. Ocup. (m <sup>2</sup> )	Ocup. Temp. (m <sup>2</sup> )		Servidumbre Acceso (m <sup>2</sup> )
24	Ayuntamiento De Dos Hermanas	Dos Hermanas	Varios	13	9005	41038A01309005	4,68	7,47				27,97		Vía de comunicación de dominio público

00	12/2.024	MMP	MMP	AMC	JEBM	Emisión editada para memoria DUP	
REV.	Fecha	Dibujado	Preparado	Revisado	Aprobado	Motivo. Estado de la revisión	
Contratista :		Fecha: DICIEMBRE 2.024		<b>MEMORIA JUSTIFICATIVA DE DECLARACIÓN DE UTILIDAD PÚBLICA LINEA AÉREO-SUBTERRÁNEA 30 kV PARA EVACUACIÓN DE LAS PLANTAS SOLARES FOTOVOLTAICAS DENOMINADAS BAJO GUADALQUIVIR Y BAJO GUADALQUIVIR II (T.M. DOS HERMANAS - SEVILLA)</b>			
Autor : JUAN EMILIO BERTOMEU MAGRANER		Tipo : PROYECTO					
INGENIERO TÉCNICO INDUSTRIAL COLEGIADO Nº 2601		Fichero : 24043-LAAT20-00 Parcelas_DUP.dwg					
Escala : INDICADAS		Nº : 24043-LASAT-20		DECLARACIÓN UTILIDAD PÚBLICA			
Dibuj.	Prep.	Rev.	Aprob.	Propietario :		Reemplaza : --	
MMP	MMP	AMC	JEBM			Hoja: 24	Sigue: 25
						Rev: 00	DIN: A4

Todos los derechos reservados. La reproducción total o parcial de este dibujo sin autorización del propietario está prohibida.

T.M. DOS HERMANAS  
 Ref. Catastral  
 41038A01300029  
 Polígono 13 Parcela 29

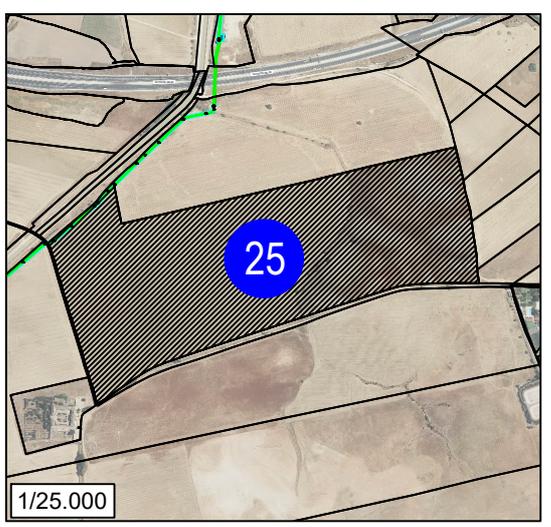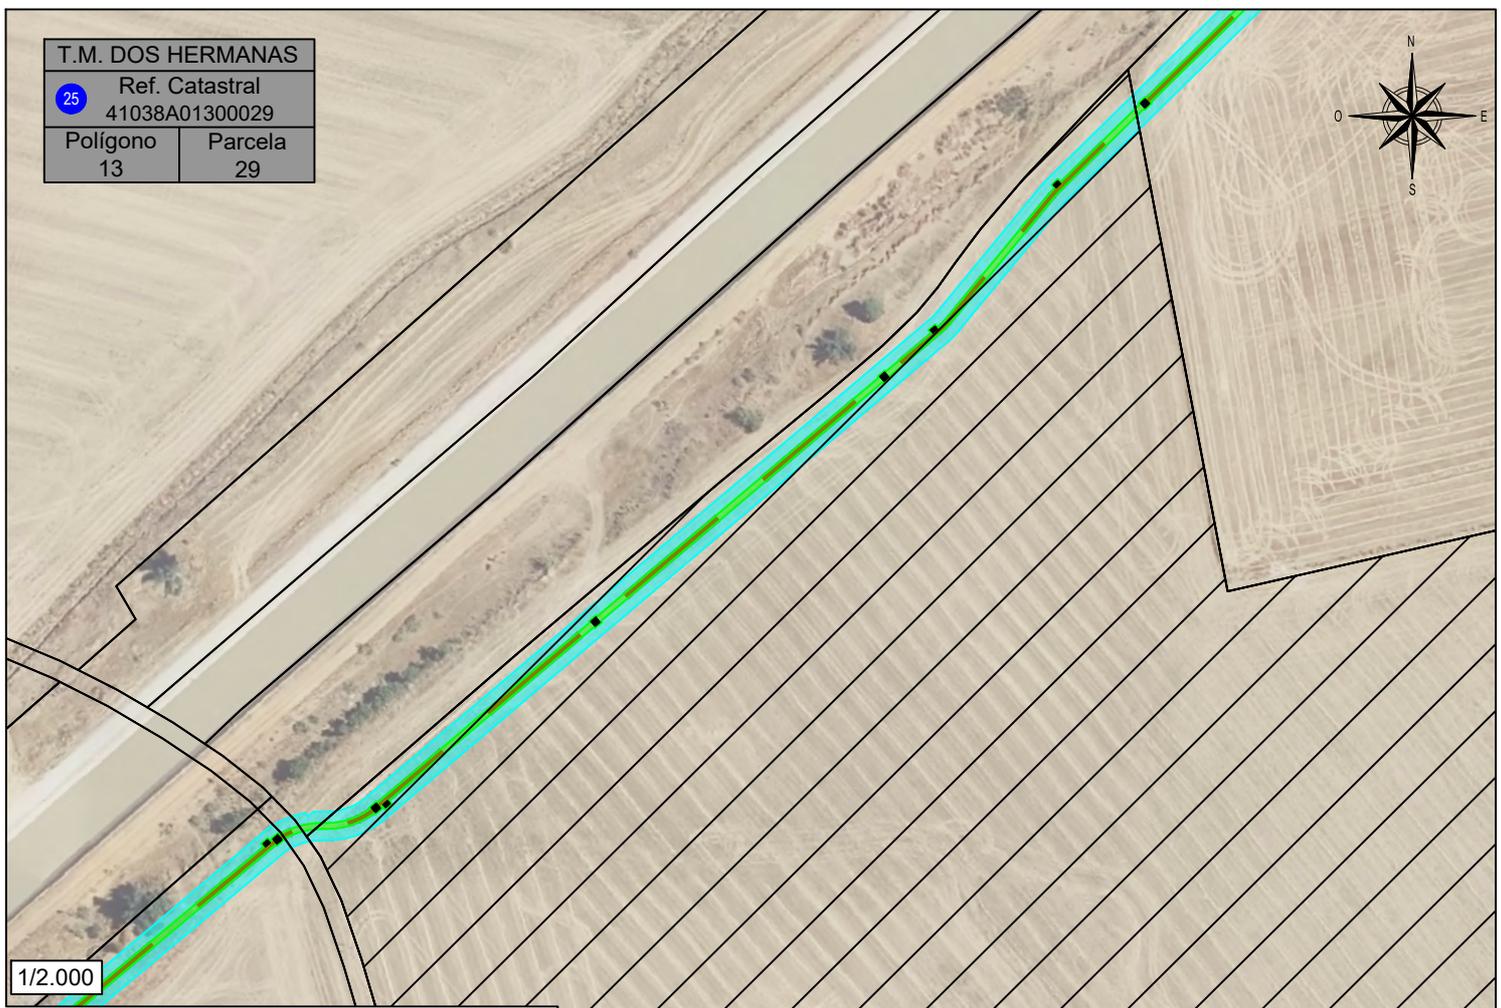

**LEYENDA**

- NUEVA L.S.A.T. 30 KV A INSTALAR
- NUEVA L.A.A.T. 30 KV A INSTALAR
- ARQUETAS
- SUP. OCUPACIÓN
- OCUP. TEMP.
- PROYECCIÓN CONDUCTORES
- NUEVO APOYO 66 KV A INSTALAR

**ACCESOS:**


- ACCESO POR CAMINO ASFALTADO EXISTENTE PÚBLICO
- ACCESO POR CAMINO EXISTENTE PÚBLICO
- ACCESO EXISTENTE EN PARCELA PRIVADA
- ACCESO A CREAR EN PARCELA PRIVADA
- ACCESO A PARCELA PRIVADA CERRADA

Parcela Proyecto	Titular	Datos de la parcela					Zanja		Dispositivos necesarios			Servidumbre Acceso (m²)	Uso s/catastro
		Término Municipal	Paraje	Pol. Cat.	Parc. Cat.	Ref. Catastral	Longitud (m)	Ocupación Subsuelo (m²)	Ud.	Nº	Sup. Ocup. (m²)		
25	Noguera Espinosa Teresa Basani 23, S.L. Fambasy Inversiones 2023 S.L.	Dos Hermanas	Lugar Nuevo	13	29	41038A01300029	288,93	475,40	6	46-51	11,53	1.719,61	Labor o Labradío seco


00	12/2.024	MMP	MMP	AMC	JEBM	Emisión editada para memoria DUP
REV.	Fecha	Dibujado	Preparado	Revisado	Aprobado	Motivo. Estado de la revisión
Contratista : 		Fecha: DICIEMBRE 2.024		<b>MEMORIA JUSTIFICATIVA DE DECLARACIÓN DE UTILIDAD PÚBLICA LINEA AÉREO-SUBTERRÁNEA 30 KV PARA EVACUACIÓN DE LAS PLANTAS SOLARES FOTOVOLTAICAS DENOMINADAS BAJO GUADALQUIVIR Y BAJO GUADALQUIVIR II (T.M. DOS HERMANAS - SEVILLA)</b>		
Autor : JUAN EMILIO BERTOMEU MAGRANER		Tipo : PROYECTO				
INGENIERO TÉCNICO INDUSTRIAL COLEGIADO Nº 2601		Fichero : 24043-LAAT20-00 Parcelas_DUP.dwg				
Escala : INDICADAS		Nº : 24043-LASAT-20		<b>DECLARACIÓN UTILIDAD PÚBLICA</b>		
Propietario :						
Dibuj.	Prep.	Rev.	Aprob.	Reemplaza : --		Hoja: 25 Sigue: 26 DIN: A4
MMP	MMP	AMC	JEBM			

Todos los derechos reservados. La reproducción total o parcial de este dibujo sin autorización del propietario está prohibida.

T.M. DOS HERMANAS  
 Ref. Catastral  
 41038A01300027  
 Polígono 13 Parcela 27

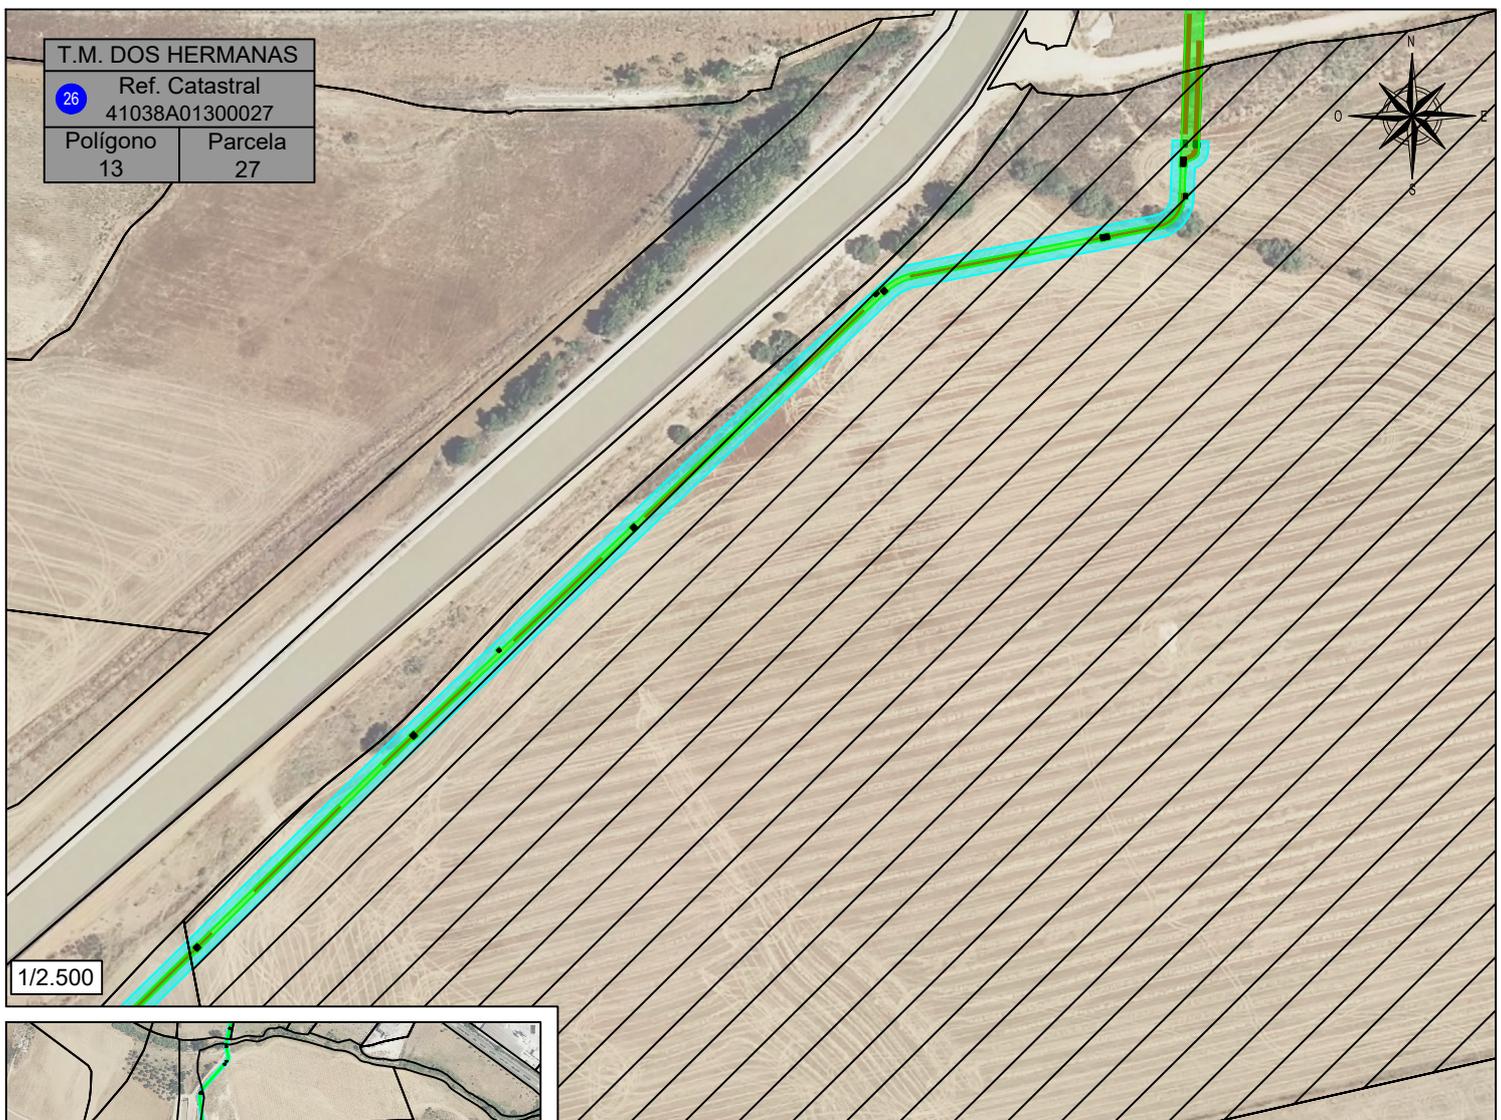

1/2.500

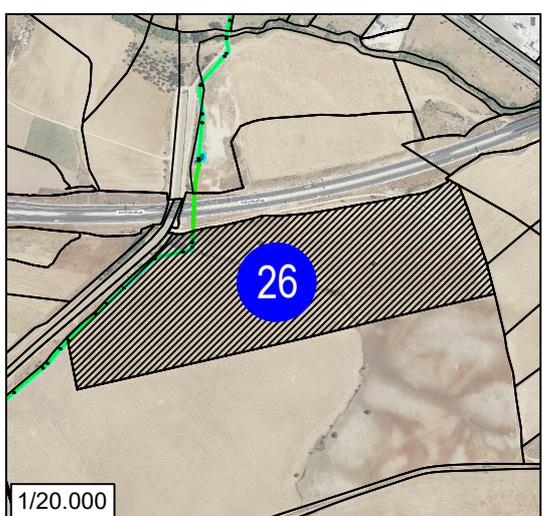

1/20.000

**LEYENDA**

- NUEVA L.S.A.T. 30 kV A INSTALAR
- NUEVA L.A.A.T. 30 kV A INSTALAR
- ARQUETAS
- SUP. OCUPACIÓN
- OCUP. TEMP.
- PROYECCIÓN CONDUCTORES
- NUEVO APOYO 66 kV A INSTALAR

**ACCESOS:**

- ACCESO POR CAMINO ASFALTADO EXISTENTE PÚBLICO
- ACCESO POR CAMINO EXISTENTE PÚBLICO
- ACCESO EXISTENTE EN PARCELA PRIVADA
- ACCESO A CREAR EN PARCELA PRIVADA
- ACCESO A PARCELA PRIVADA CERRADO

Parcela Proyecto	Titular	Datos de la parcela				Ref. Catastral	Zanja			Dispositivos necesarios			Servidumbre Acceso (m <sup>2</sup> )	Uso s/catastro
		Término Municipal	Paraje	Pol. Cat.	Parc. Cat.		Longitud (ml)	Ocupación Subsuelo (m <sup>2</sup> )	Ud.	Nº	Sup. Ocup. (m <sup>2</sup> )	Ocup. Temp. (m <sup>2</sup> )		
26	Noguera Espinosa Rocio	Dos Hermanas	Lugar Nuevo	13	27	41038A01300027	498,62	889,66	9	52-60	22,53	2.598,19	Labor o Labradío seco	


00	12/2.024	MMP	MMP	AMC	JEBM	Emisión editada para memoria DUP
REV.	Fecha	Dibujado	Preparado	Revisado	Aprobado	Motivo. Estado de la revisión
Contratista :		Fecha: DICIEMBRE 2.024		<b>MEMORIA JUSTIFICATIVA DE DECLARACIÓN DE UTILIDAD PÚBLICA LINEA AÉREO-SUBTERRÁNEA 30 kV PARA EVACUACIÓN DE LAS PLANTAS SOLARES FOTOVOLTAICAS DENOMINADAS BAJO GUADALQUIVIR Y BAJO GUADALQUIVIR II (T.M. DOS HERMANAS - SEVILLA)</b>		
Autor : JUAN EMILIO BERTOMEU MAGRANER		Tipo : PROYECTO				
INGENIERO TÉCNICO INDUSTRIAL COLEGIADO Nº 2601		Fichero : 24043-LAAT20-00 Parcelas_DUP.dwg				
Escala : INDICADAS		Nº : 24043-LASAT-20		<b>DECLARACIÓN UTILIDAD PÚBLICA</b>		
Dibuj. Prep. Rev. Aprob.		Propietario :				
MMP	MMP	AMC	JEBM			DIN: A4

Todos los derechos reservados. La reproducción total o parcial de este dibujo sin autorización del propietario está prohibida.

T.M. DOS HERMANAS  
 27 Ref. Catastral  
 41038A01309006  
 Polígono Parcela  
 13 9006



1/1.000

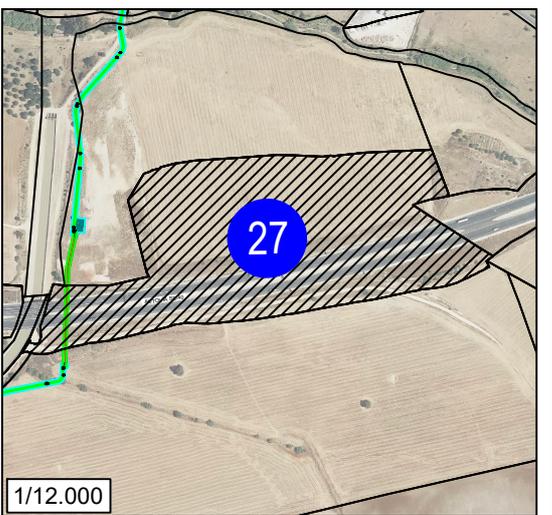

1/12.000

**LEYENDA**

- - - NUEVA L.S.A.T. 30 KV A INSTALAR
- - - NUEVA L.A.A.T. 30 KV A INSTALAR
- ARQUETAS
- SUP. OCUPACIÓN
- OCUP. TEMP.
- PROYECCIÓN CONDUCTORES
- NUEVO APOYO 66 KV A INSTALAR

**ACCESOS:**

- ACCESO POR CAMINO ASFALTADO EXISTENTE PÚBLICO
- ACCESO POR CAMINO EXISTENTE PÚBLICO
- ACCESO EXISTENTE EN PARCELA PRIVADA
- ACCESO A CREAR EN PARCELA PRIVADA
- ACCESO A PARCELA PRIVADA CERRADO

Parcela Proyecto	Titular	Datos de la parcela				Zanja		Dispositivos necesarios			Servidumbre Acceso (m <sup>2</sup> )	Uso s/catastro	
		Término Municipal	Paraje	Pot. Cat.	Parc. Cat.	Ref. Catastral	Longitud (ml)	Ocupación Subyacente (m <sup>2</sup> )	Ud.	Nº			Sup. Ocup. (m <sup>2</sup> )
27	Ministerio De Transporte Movilidad Y Agenda Urbana	Dos Hermanas	Dehesilla en Medio	13	9006	41038A01309006	200,92	583,70					Vía de comunicación de dominio público


00	12/2.024	MMP	MMP	AMC	JEBM	Emisión editada para memoria DUP		
REV.	Fecha	Dibujado	Preparado	Revisado	Aprobado	Motivo. Estado de la revisión		
Contratista : 		Fecha: DICIEMBRE 2.024		MEMORIA JUSTIFICATIVA DE DECLARACIÓN DE UTILIDAD PÚBLICA LINEA AÉREO-SUBTERRÁNEA 30 KV PARA EVACUACIÓN DE LAS PLANTAS SOLARES FOTOVOLTAICAS DENOMINADAS BAJO GUADALQUIVIR Y BAJO GUADALQUIVIR II (T.M. DOS HERMANAS - SEVILLA)				
Autor : JUAN EMILIO BERTOMEU MAGRANER		Tipo : PROYECTO						
INGENIERO TÉCNICO INDUSTRIAL COLEGIADO Nº 2601		Fichero : 24043-LAAT20-00 Parcelas_DUP.dwg						
Escala : INDICADAS		Nº : 24043-LASAT-20		DECLARACIÓN UTILIDAD PÚBLICA				
Propietario : 								
Dibuj.	Prep.	Rev.	Aprob.	Reemplaza : --		Hoja: 27	Sigue: 28	Rev : 00
MMP	MMP	AMC	JEBM			DIN : A4		

Todos los derechos reservados. La reproducción total o parcial de este dibujo sin autorización del propietario está prohibida.

T.M. DOS HERMANAS  
 Ref. Catastral  
 41038A00309000  
 Polígono 3 Parcela 9000



1/1.500

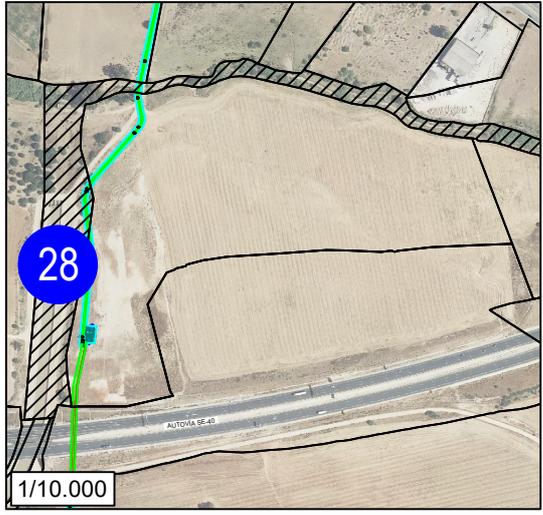

1/10.000

**LEYENDA**

- NUEVA L.S.A.T. 30 KV A INSTALAR
- NUEVA L.A.A.T. 30 KV A INSTALAR
- ARQUETAS
- SUP. OCUPACIÓN
- OCUP. TEMP.
- PROYECCIÓN CONDUCTORES
- NUEVO APOYO 66 KV A INSTALAR

**ACCESOS:**

- ACCESO POR CAMINO ASFALTADO EXISTENTE PÚBLICO
- ACCESO POR CAMINO EXISTENTE PÚBLICO
- ACCESO EXISTENTE EN PARCELA PRIVADA
- ACCESO A CREAR EN PARCELA PRIVADA
- ACCESO A PARCELA PRIVADA CERRADO

Parcela Proyecto	Titular	Datos de la parcela				Zanja		Dispositivos necesarios			Servidumbre Acceso (m <sup>2</sup> )	Uso s/catastro	
		Término Municipal	Paraje	Pol. Cat.	Parc. Cat.	Ref. Catastral	Longitud (m)	Ocupación Subsuelo (m <sup>2</sup> )	Ud.	Nº			Sup. Ocup. (m <sup>2</sup> )
28		Dos Hermanas		3	9000	41038A00309000	82,90	140,24	2	61-62	3,84	479,05	Hidrografía natural (río, laguna, arroyo)


00	12/2.024	MMP	MMP	AMC	JEBM	Emisión editada para memoria DUP
REV.	Fecha	Dibujado	Preparado	Revisado	Aprobado	Motivo. Estado de la revisión
Contratista :		Fecha: DICIEMBRE 2.024		<b>MEMORIA JUSTIFICATIVA DE DECLARACIÓN DE UTILIDAD PÚBLICA LINEA AÉREO-SUBTERRÁNEA 30 KV PARA EVACUACIÓN DE LAS PLANTAS SOLARES FOTOVOLTAICAS DENOMINADAS BAJO GUADALQUIVIR Y BAJO GUADALQUIVIR II (T.M. DOS HERMANAS - SEVILLA)</b>		
Autor : JUAN EMILIO BERTOMEU MAGRANER		Tipo : PROYECTO				
INGENIERO TÉCNICO INDUSTRIAL COLEGIADO Nº 2601		Fichero : 24043-LAAT20-00 Parcelas_DUP.dwg				
Escala : INDICADAS		Nº : 24043-LASAT-20		<b>DECLARACIÓN UTILIDAD PÚBLICA</b>		
Dibuj. Prep. Rev. Aprob.		Propietario :				
MMP	MMP	AMC	JEBM			DIN : A4

Todos los derechos reservados. La reproducción total o parcial de este dibujo sin autorización del propietario está prohibida.

T.M. DOS HERMANAS  
 Ref. Catastral  
 7421901TG3372S  
 Polígono 74219 Parcela 1



1/3.000

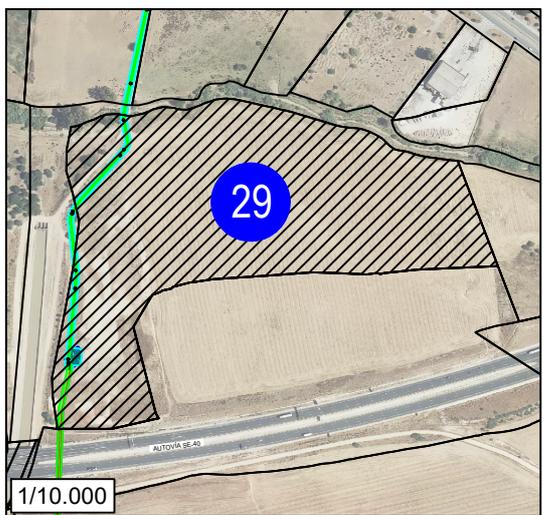

1/10.000

**LEYENDA**

- NUEVA L.S.A.T. 30 KV A INSTALAR
- NUEVA L.A.A.T. 30 KV A INSTALAR
- ARQUETAS
- SUP. OCUPACIÓN
- OCUP. TEMP.
- PROYECCIÓN CONDUCTORES
- NUEVO APOYO 66 KV A INSTALAR

**ACCESOS:**

- ACCESO POR CAMINO ASFALTADO EXISTENTE PÚBLICO
- ACCESO POR CAMINO EXISTENTE PÚBLICO
- ACCESO EXISTENTE EN PARCELA PRIVADA
- ACCESO A CREAR EN PARCELA PRIVADA
- ACCESO A PARCELA PRIVADA CERRADO

Parcela Proyecto	Titular	Datos de la parcela					Zanja		Dispositivos necesarios			Servidumbre Acceso (m <sup>2</sup> )	Uso s/catastro
		Término Municipal	Paraje	Pot. Cat.	Parc. Cat.	Ref. Catastral	Longitud (m)	Ocupación Subsuelo (m <sup>2</sup> )	Ud.	Nº	Sup. Ocup. (m <sup>2</sup> )		
29	Noguera Espinosa Rocío	Dos Hermanas	La Cabañuela	74219	1	7421901TG3372S	468,55	988,07	7	63-69	14,73	2.048,82	Labor o Labradío secoano


00	12/2.024	MMP	MMP	AMC	JEBM	Emisión editada para memoria DUP	
REV.	Fecha	Dibujado	Preparado	Revisado	Aprobado	Motivo. Estado de la revisión	
Contratista :		Fecha: DICIEMBRE 2.024		<b>MEMORIA JUSTIFICATIVA DE DECLARACIÓN DE UTILIDAD PÚBLICA LINEA AÉREO-SUBTERRÁNEA 30 KV PARA EVACUACIÓN DE LAS PLANTAS SOLARES FOTOVOLTAICAS DENOMINADAS BAJO GUADALQUIVIR Y BAJO GUADALQUIVIR II (T.M. DOS HERMANAS - SEVILLA)</b>			
Autor : JUAN EMILIO BERTOMEU MAGRANER		Tipo : PROYECTO					
INGENIERO TÉCNICO INDUSTRIAL COLEGIADO Nº 2601		Fichero : 24043-LAAT20-00 Parcelas_DUP.dwg					
Escala : INDICADAS		Nº : 24043-LASAT-20		<b>DECLARACIÓN UTILIDAD PÚBLICA</b>			
Propietario :		Reemplaza : --					
Dibuj.	Prep.	Rev.	Aprob.	Reemplaza : --		DIN : A4	
MMP	MMP	AMC	JEBM	Reemplaza : --		Rev : 00	

Todos los derechos reservados. La reproducción total o parcial de este dibujo sin autorización del propietario está prohibida.

T.M. DOS HERMANAS  
 Ref. Catastral  
 7424302TG3372S  
 Poligono 74243 Parcela 2



1/3.000

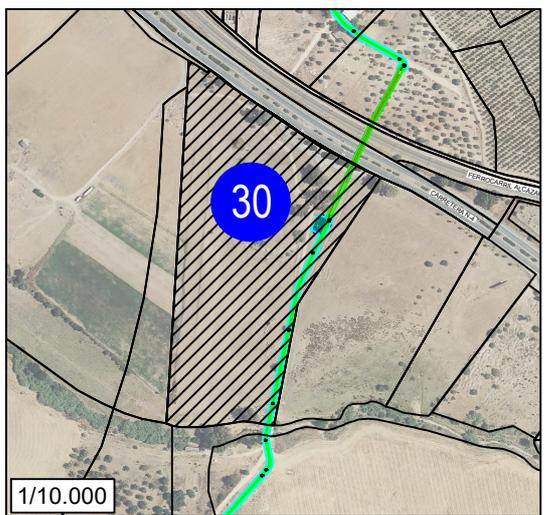

1/10.000

**LEYENDA**

- NUEVA L.S.A.T. 30 KV A INSTALAR
- NUEVA L.A.A.T. 30 KV A INSTALAR
- ARQUETAS
- SUP. OCUPACIÓN
- OCUP. TEMP.
- PROYECCIÓN CONDUCTORES
- NUEVO APOYO 66 KV A INSTALAR

**ACCESOS:**

- ACCESO POR CAMINO ASFALTADO EXISTENTE PÚBLICO
- ACCESO POR CAMINO EXISTENTE PÚBLICO
- ACCESO EXISTENTE EN PARCELA PRIVADA
- ACCESO A CREAR EN PARCELA PRIVADA
- ACCESO A PARCELA PRIVADA CERRADO

Parcela Proyecto	Titular	Datos de la parcela					Zanja		Dispositivos necesarios			Servidumbre Acceso (m <sup>2</sup> )	Uso s/catastro
		Término Municipal	Paraje	Pot. Cat.	Parc. Cat.	Ref. Catastral	Longitud (m)	Ocupación Subterráneo (m <sup>2</sup> )	Ud.	Nº	Sup. Ocup. (m <sup>2</sup> )		
30	Confederación Hidrográfica Del Guadalquivir- Minst De Medi	Dos Hermanas	Charco del Pastor	74243	2	7424302TG3372S	449,91	933,69	4	70-73	10,88	2.016,24	Labor o Labradío secoano

00	12/2.024	MMP	MMP	AMC	JEBM	Emisión editada para memoria DUP		
REV.	Fecha	Dibujado	Preparado	Revisado	Aprobado	Motivo. Estado de la revisión		
Contratista :		Fecha: DICIEMBRE 2.024		MEMORIA JUSTIFICATIVA DE DECLARACIÓN DE UTILIDAD PÚBLICA LINEA AÉREO-SUBTERRÁNEA 30 KV PARA EVACUACIÓN DE LAS PLANTAS SOLARES FOTOVOLTAICAS DENOMINADAS BAJO GUADALQUIVIR Y BAJO GUADALQUIVIR II (T.M. DOS HERMANAS - SEVILLA)				
Autor : JUAN EMILIO BERTOMEU MAGRANER		Tipo : PROYECTO						
INGENIERO TÉCNICO INDUSTRIAL COLEGIADO Nº 2601		Fichero : 24043-LAAT20-00 Parcelas_DUP.dwg						
Escala : INDICADAS		Nº : 24043-LASAT-20		DECLARACIÓN UTILIDAD PÚBLICA				Rev : 00
Dibuj.	Prep.	Rev.	Aprob.					Propietario :
MMP	MMP	AMC	JEBM					

Todos los derechos reservados. La reproducción total o parcial de este dibujo sin autorización del propietario está prohibida.