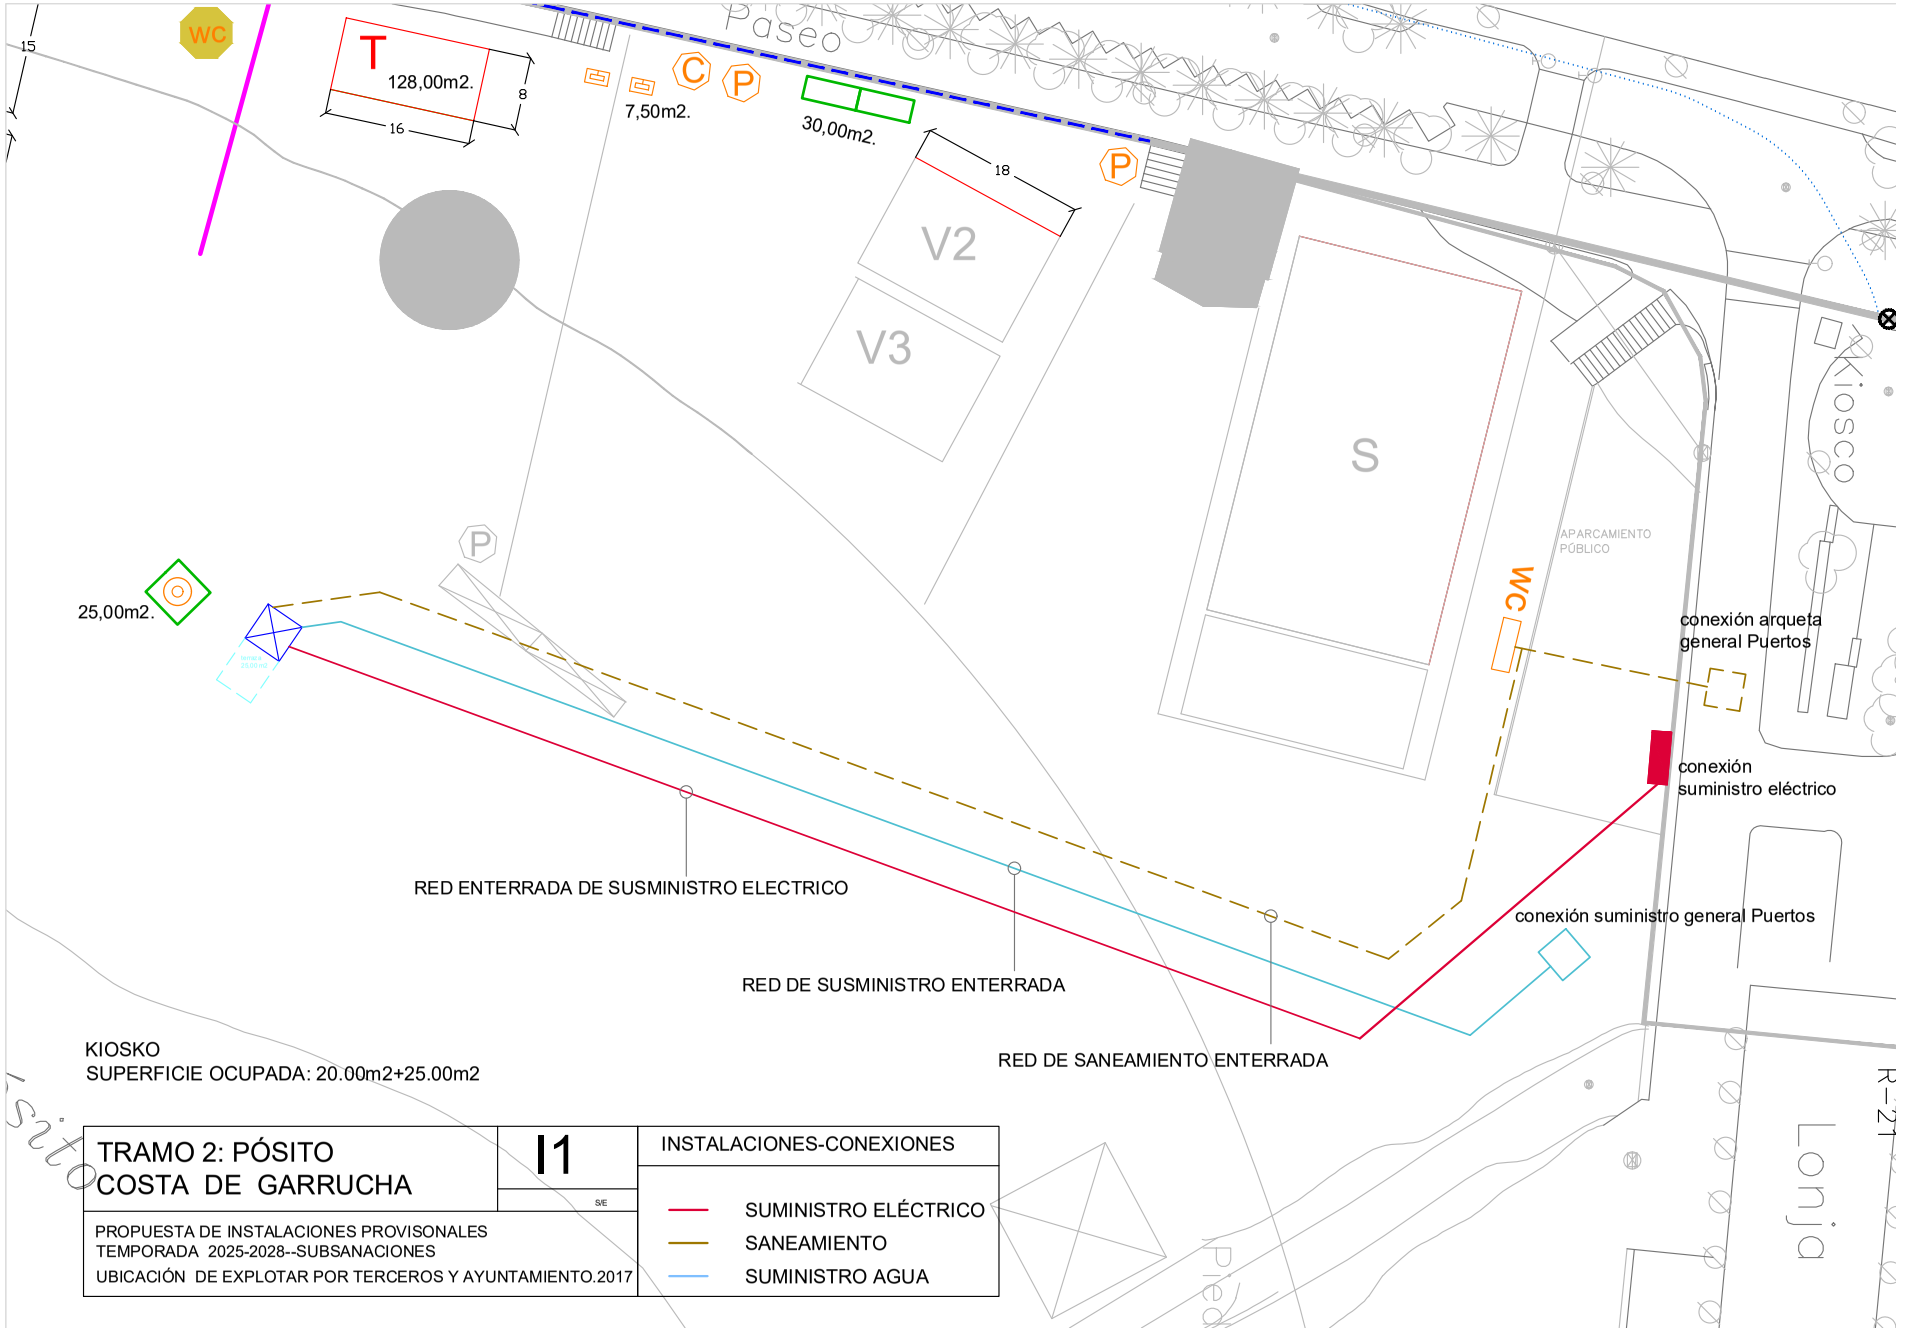

TRAMO 2: PÓSITO COSTA DE GARRUCHA	I1	INSTALACIONES-CONEXIONES
PROPUESTA DE INSTALACIONES PROVISONALES TEMPORADA 2025-2028--SUBSANACIONES UBICACIÓN DE EXPLOTAR POR TERCEROS Y AYUNTAMIENTO.2017	S/E	SUMINISTRO ELÉCTRICO SANEAMIENTO SUMINISTRO AGUA

PEDRO ZAMORA SEGURA cert. elec. repr. P0404900C
12/03/2025 14:51
PÁGINA 1/1
VERIFICACIÓN
PEGVE63TK9BN3ER7CX3SM2FBPYEZRR
https://ws050.juntadeandalucia.es:443/verificarFirma/

Nº Reg. Entrada: 202599902975838. Fecha/Hora: 12/03/2025 14:51:14