



POZO TIPO

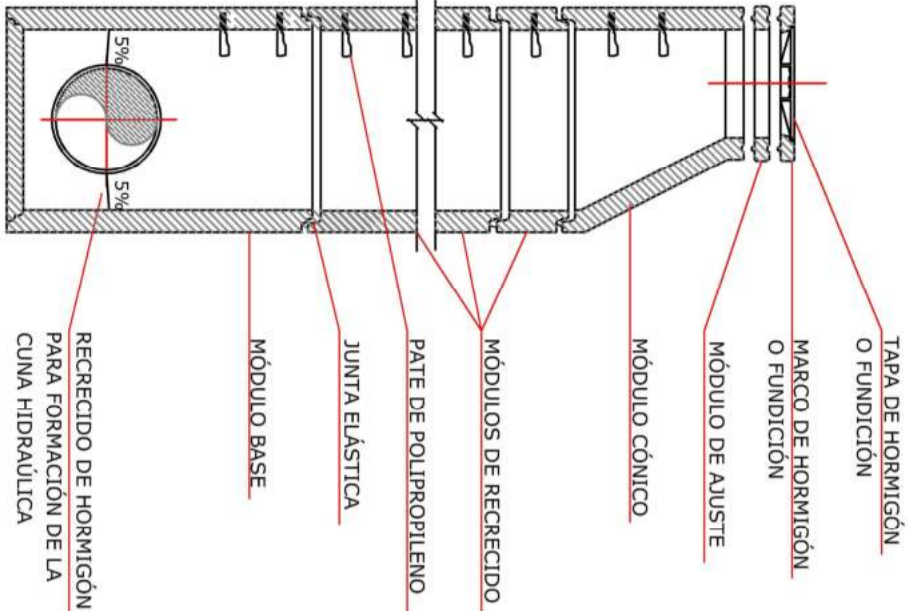

ALTURA ÚTIL (mm.)

DN (mm.)	MÓDULOS BASE		MÓDULOS DE RECRECIDO		MÓDULOS CÓNICOS		MÓDULOS DE AJUSTE	
	MAX.	MIN.	MAX.	MIN.	MAX.	MIN.	MAX.	MIN.
1200	1400	1000	1200	300	1200	800	250	150
1500	2000	1200	1200	300	1500	800	300	200


NOTA: LOS PREFABRICADOS DEBERÁN ESTAR HOMOLOGADOS POR EL CONSORCIO DEL HUESNA. DEBERÁN CUMPLIR LA NORMA UNE 127.011

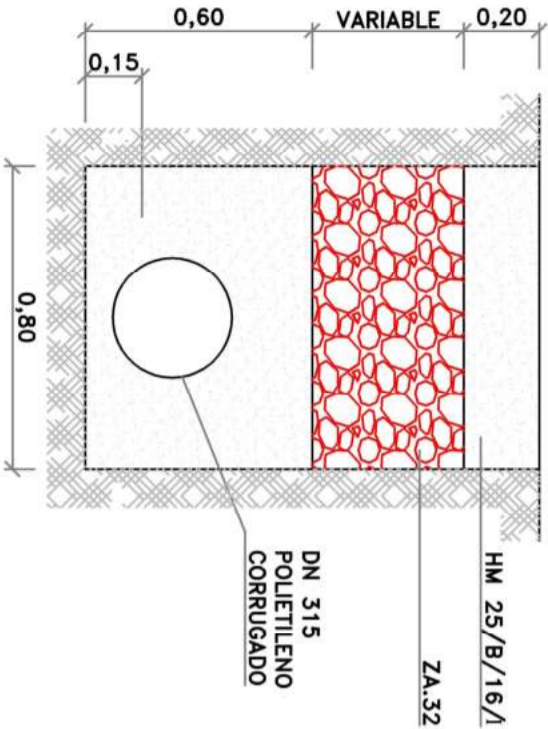


DETALLES DE SANEAMIENTO

ESCALA 1:20

ALZADO - SECCION

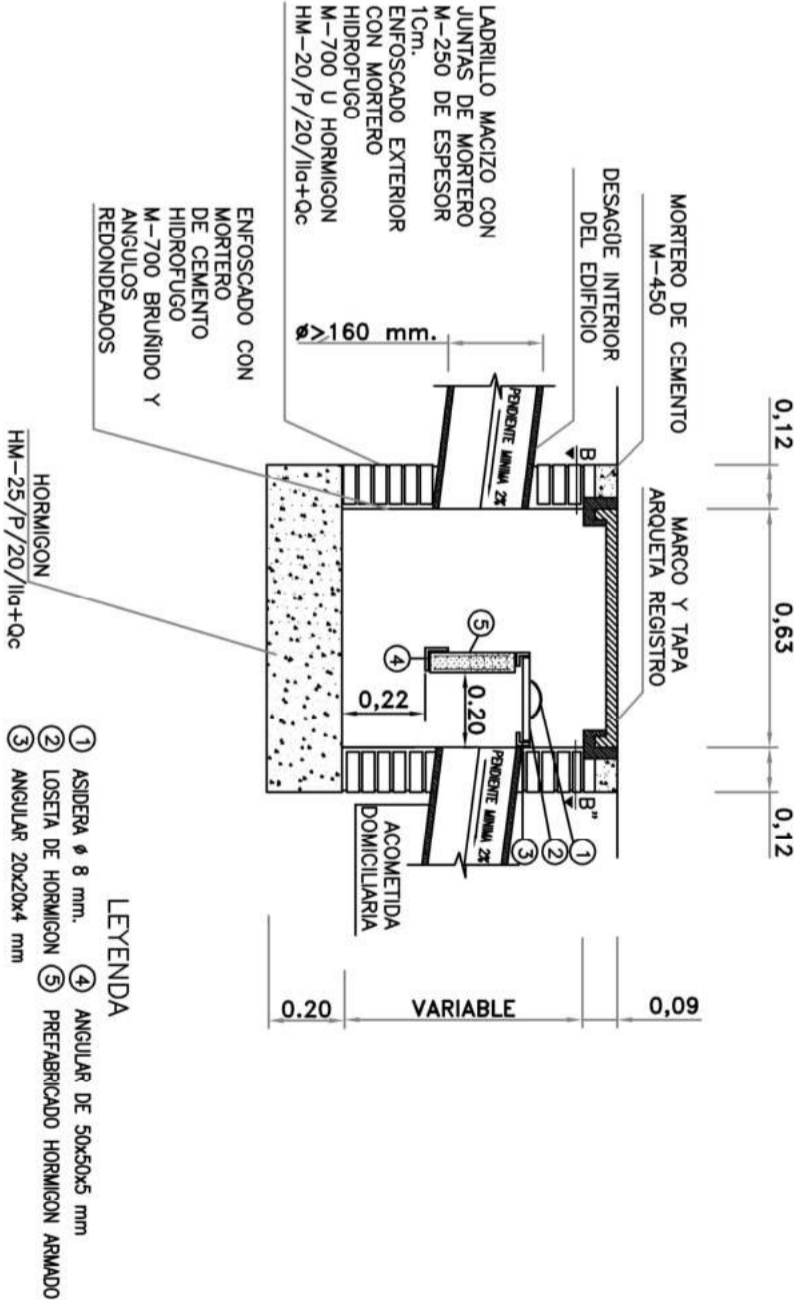


PLANTA - SECCION B-B"

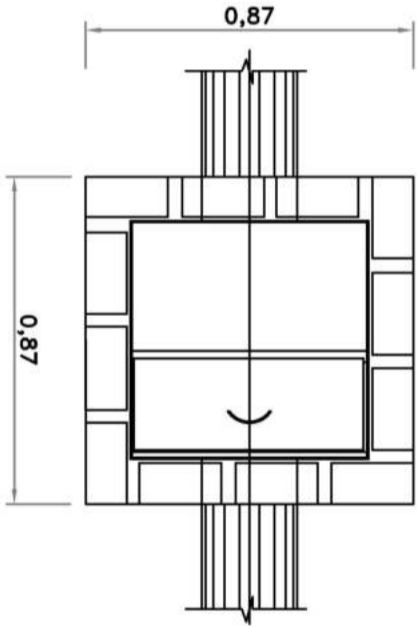

CONEXIÓN AL SANEAMIENTO. DETALLES. CANALIZACIÓN, ARQUETA SIFÓNICA, POZO DE REGISTRO.

1:50 1:20

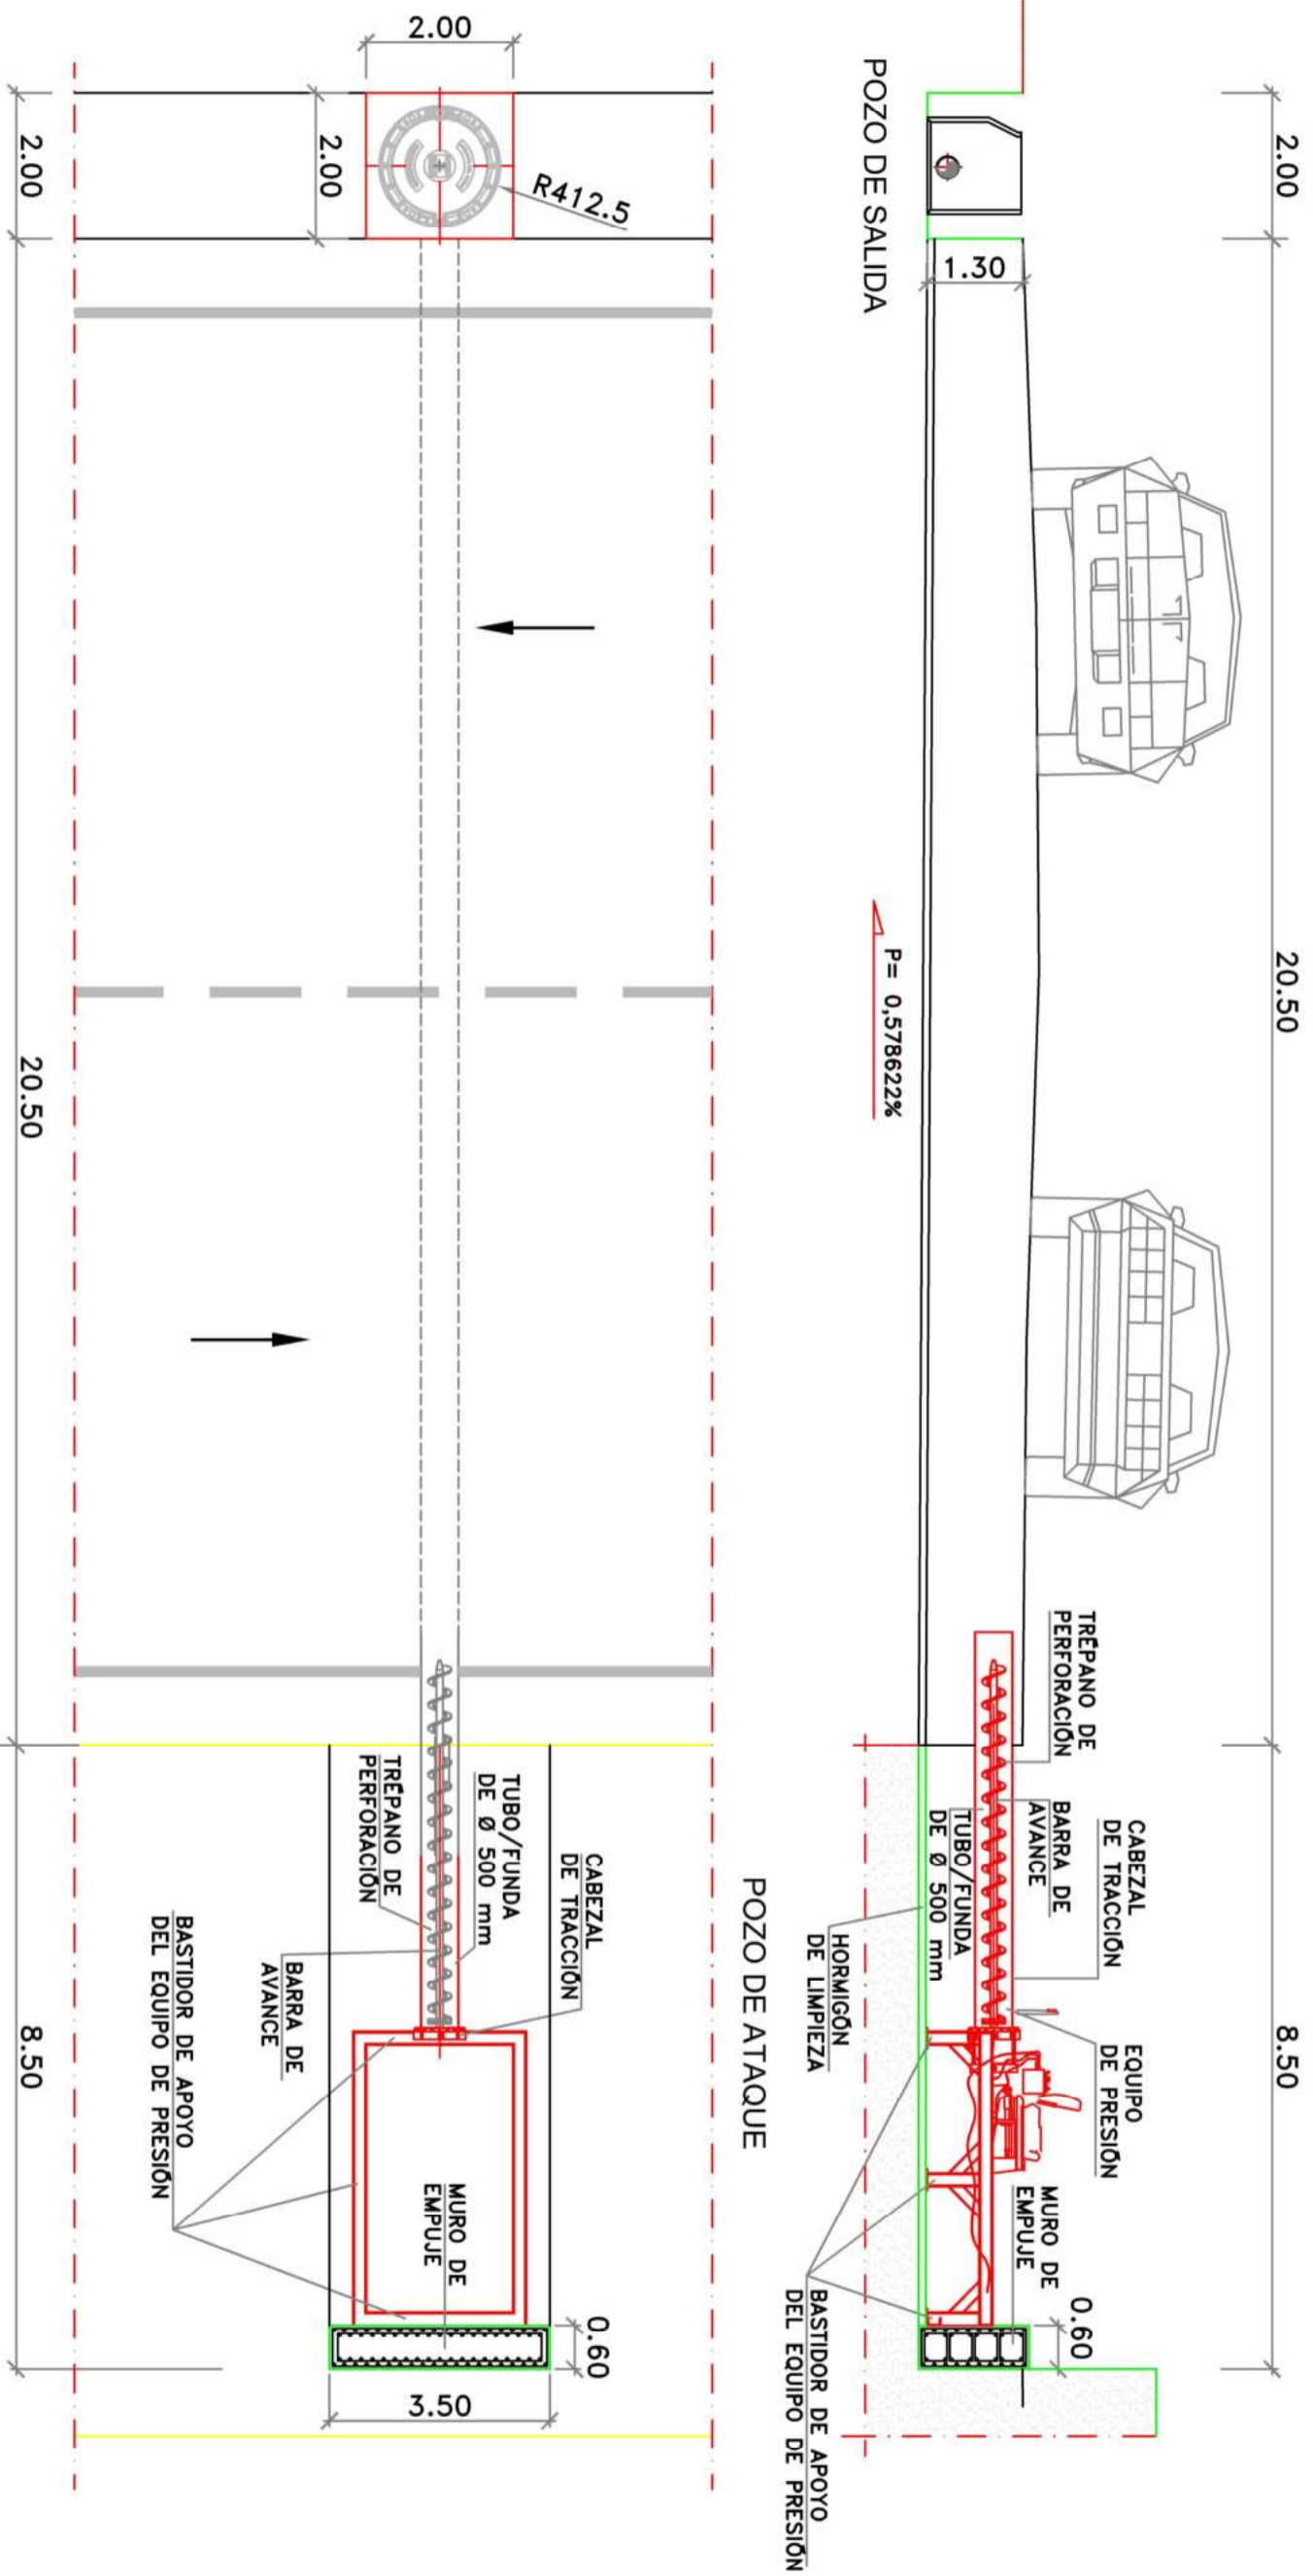


DETALLE DE HINCA


PLANTA DE PASO HINCADO

CONEXIÓN AL SANEAMIENTO. DETALLES. HINCA

1:100

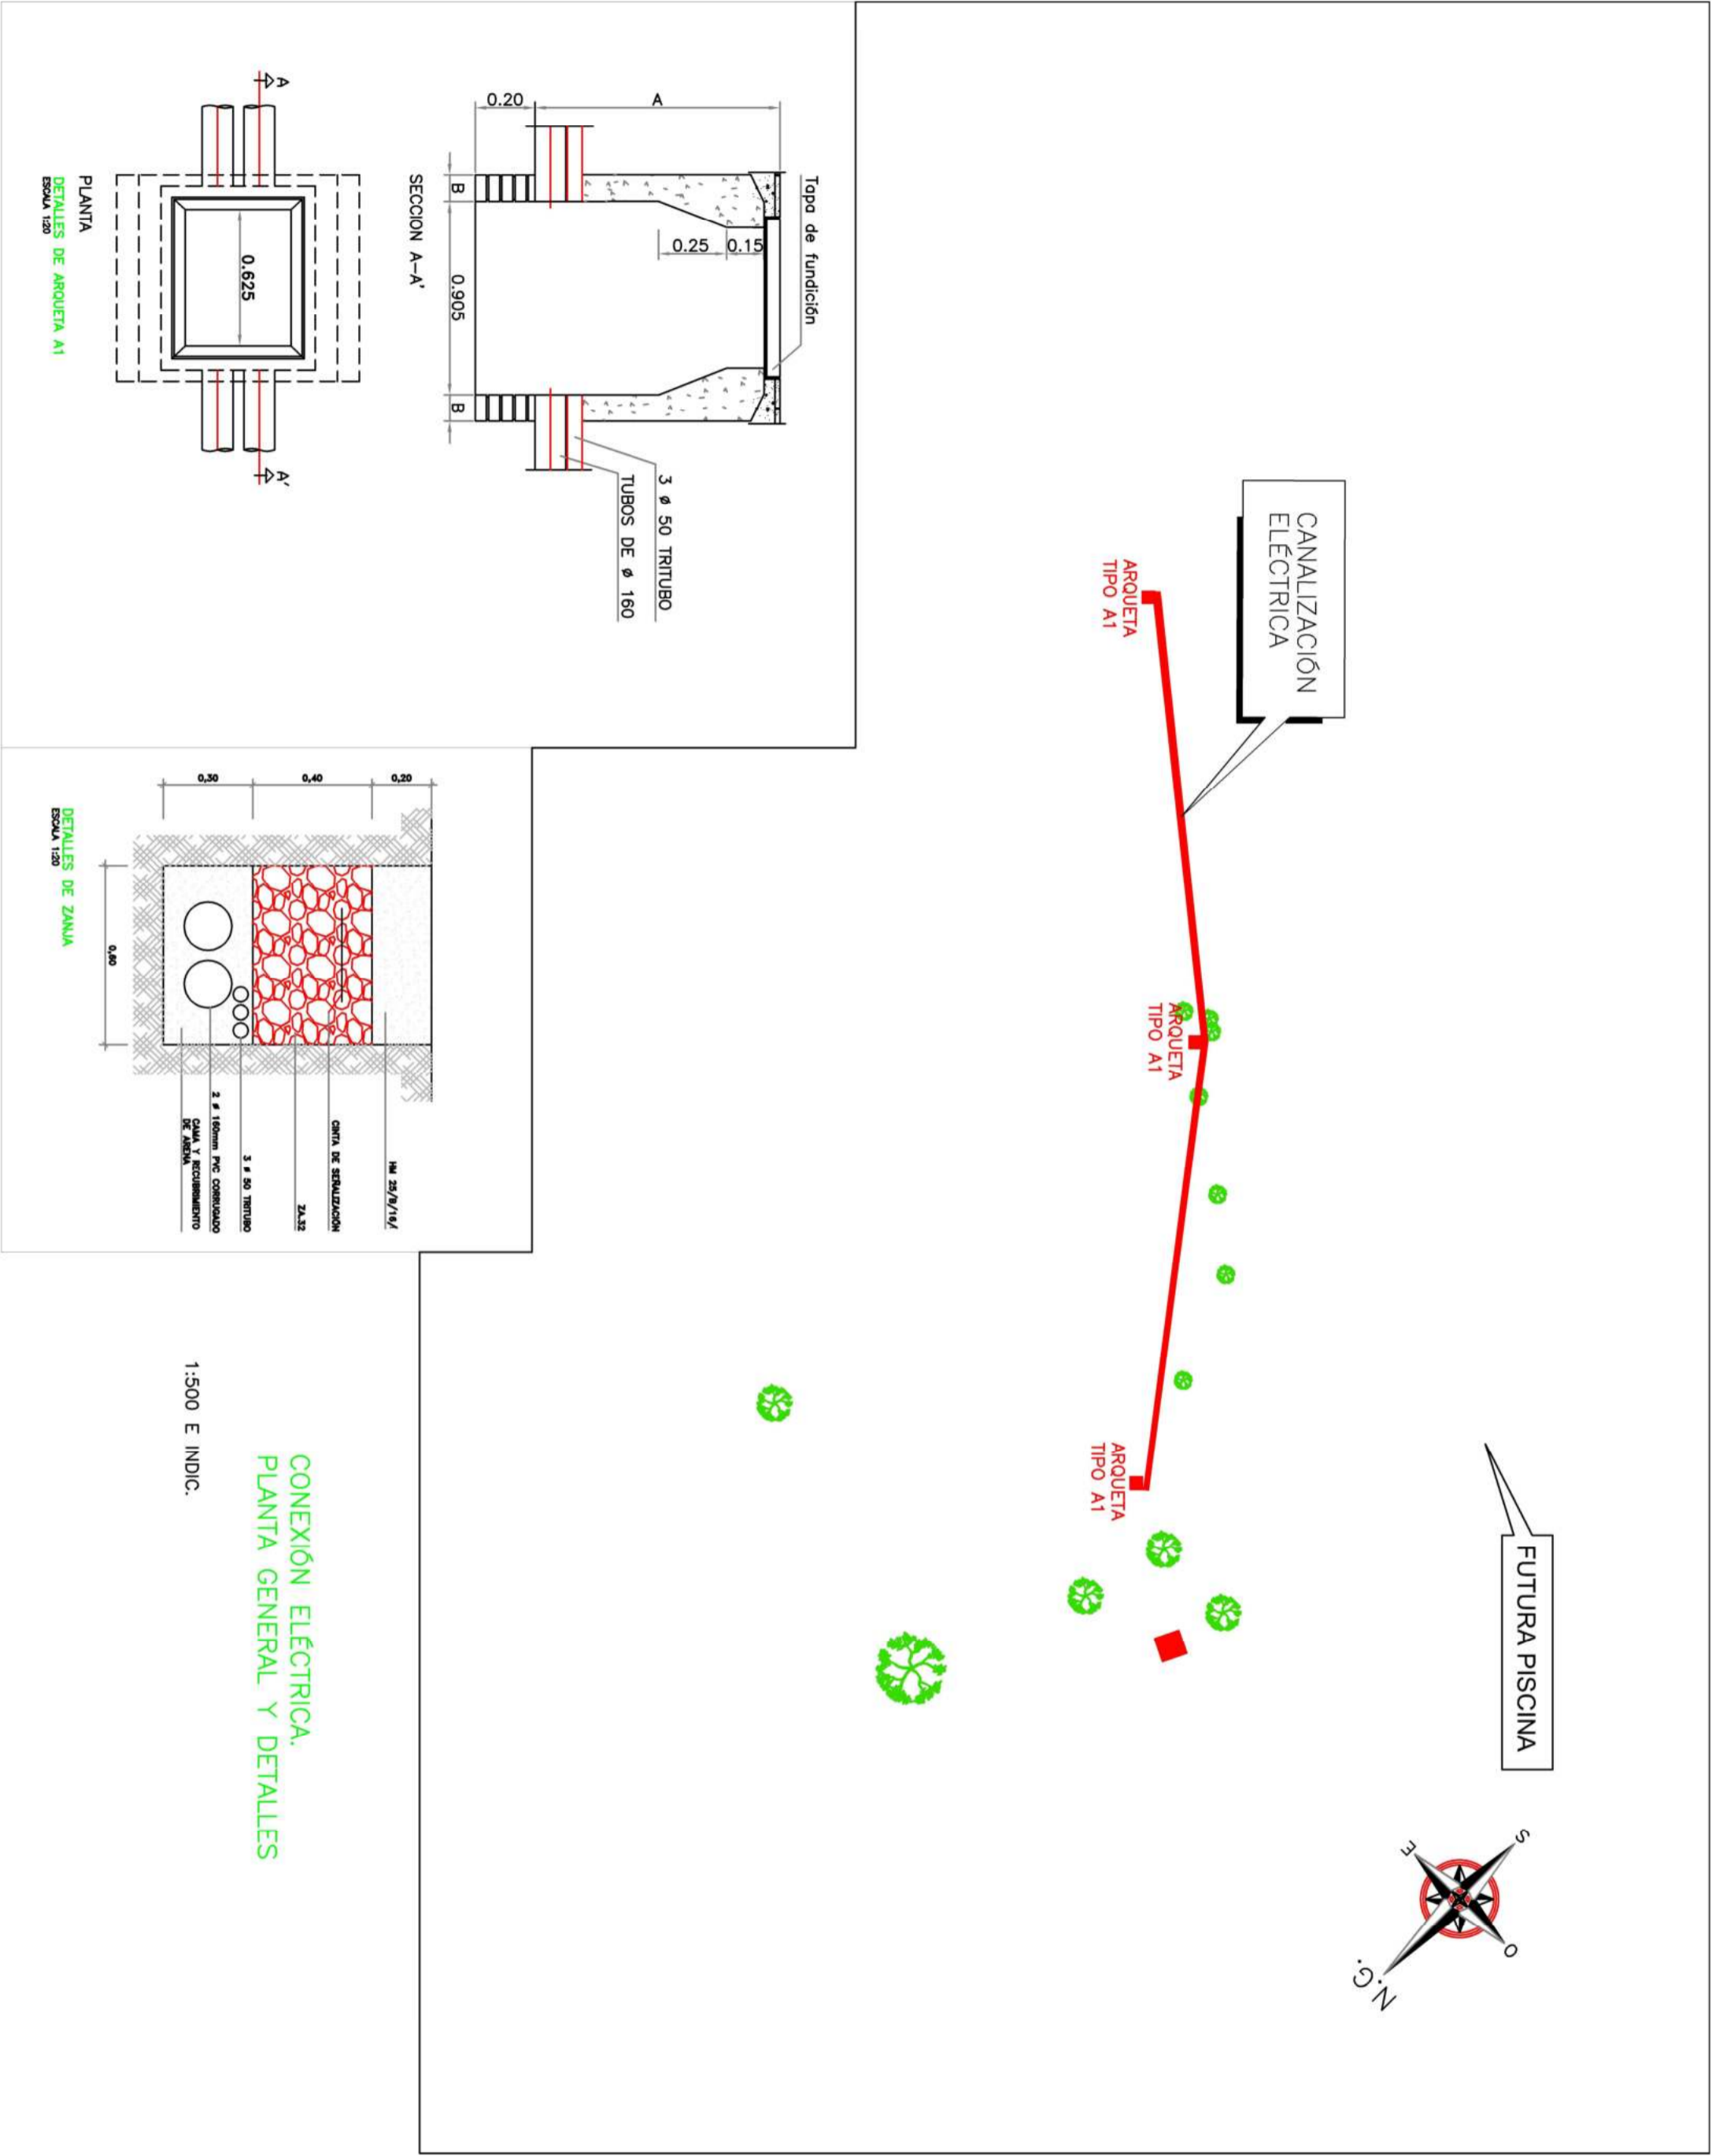


FUTURA PISCINA

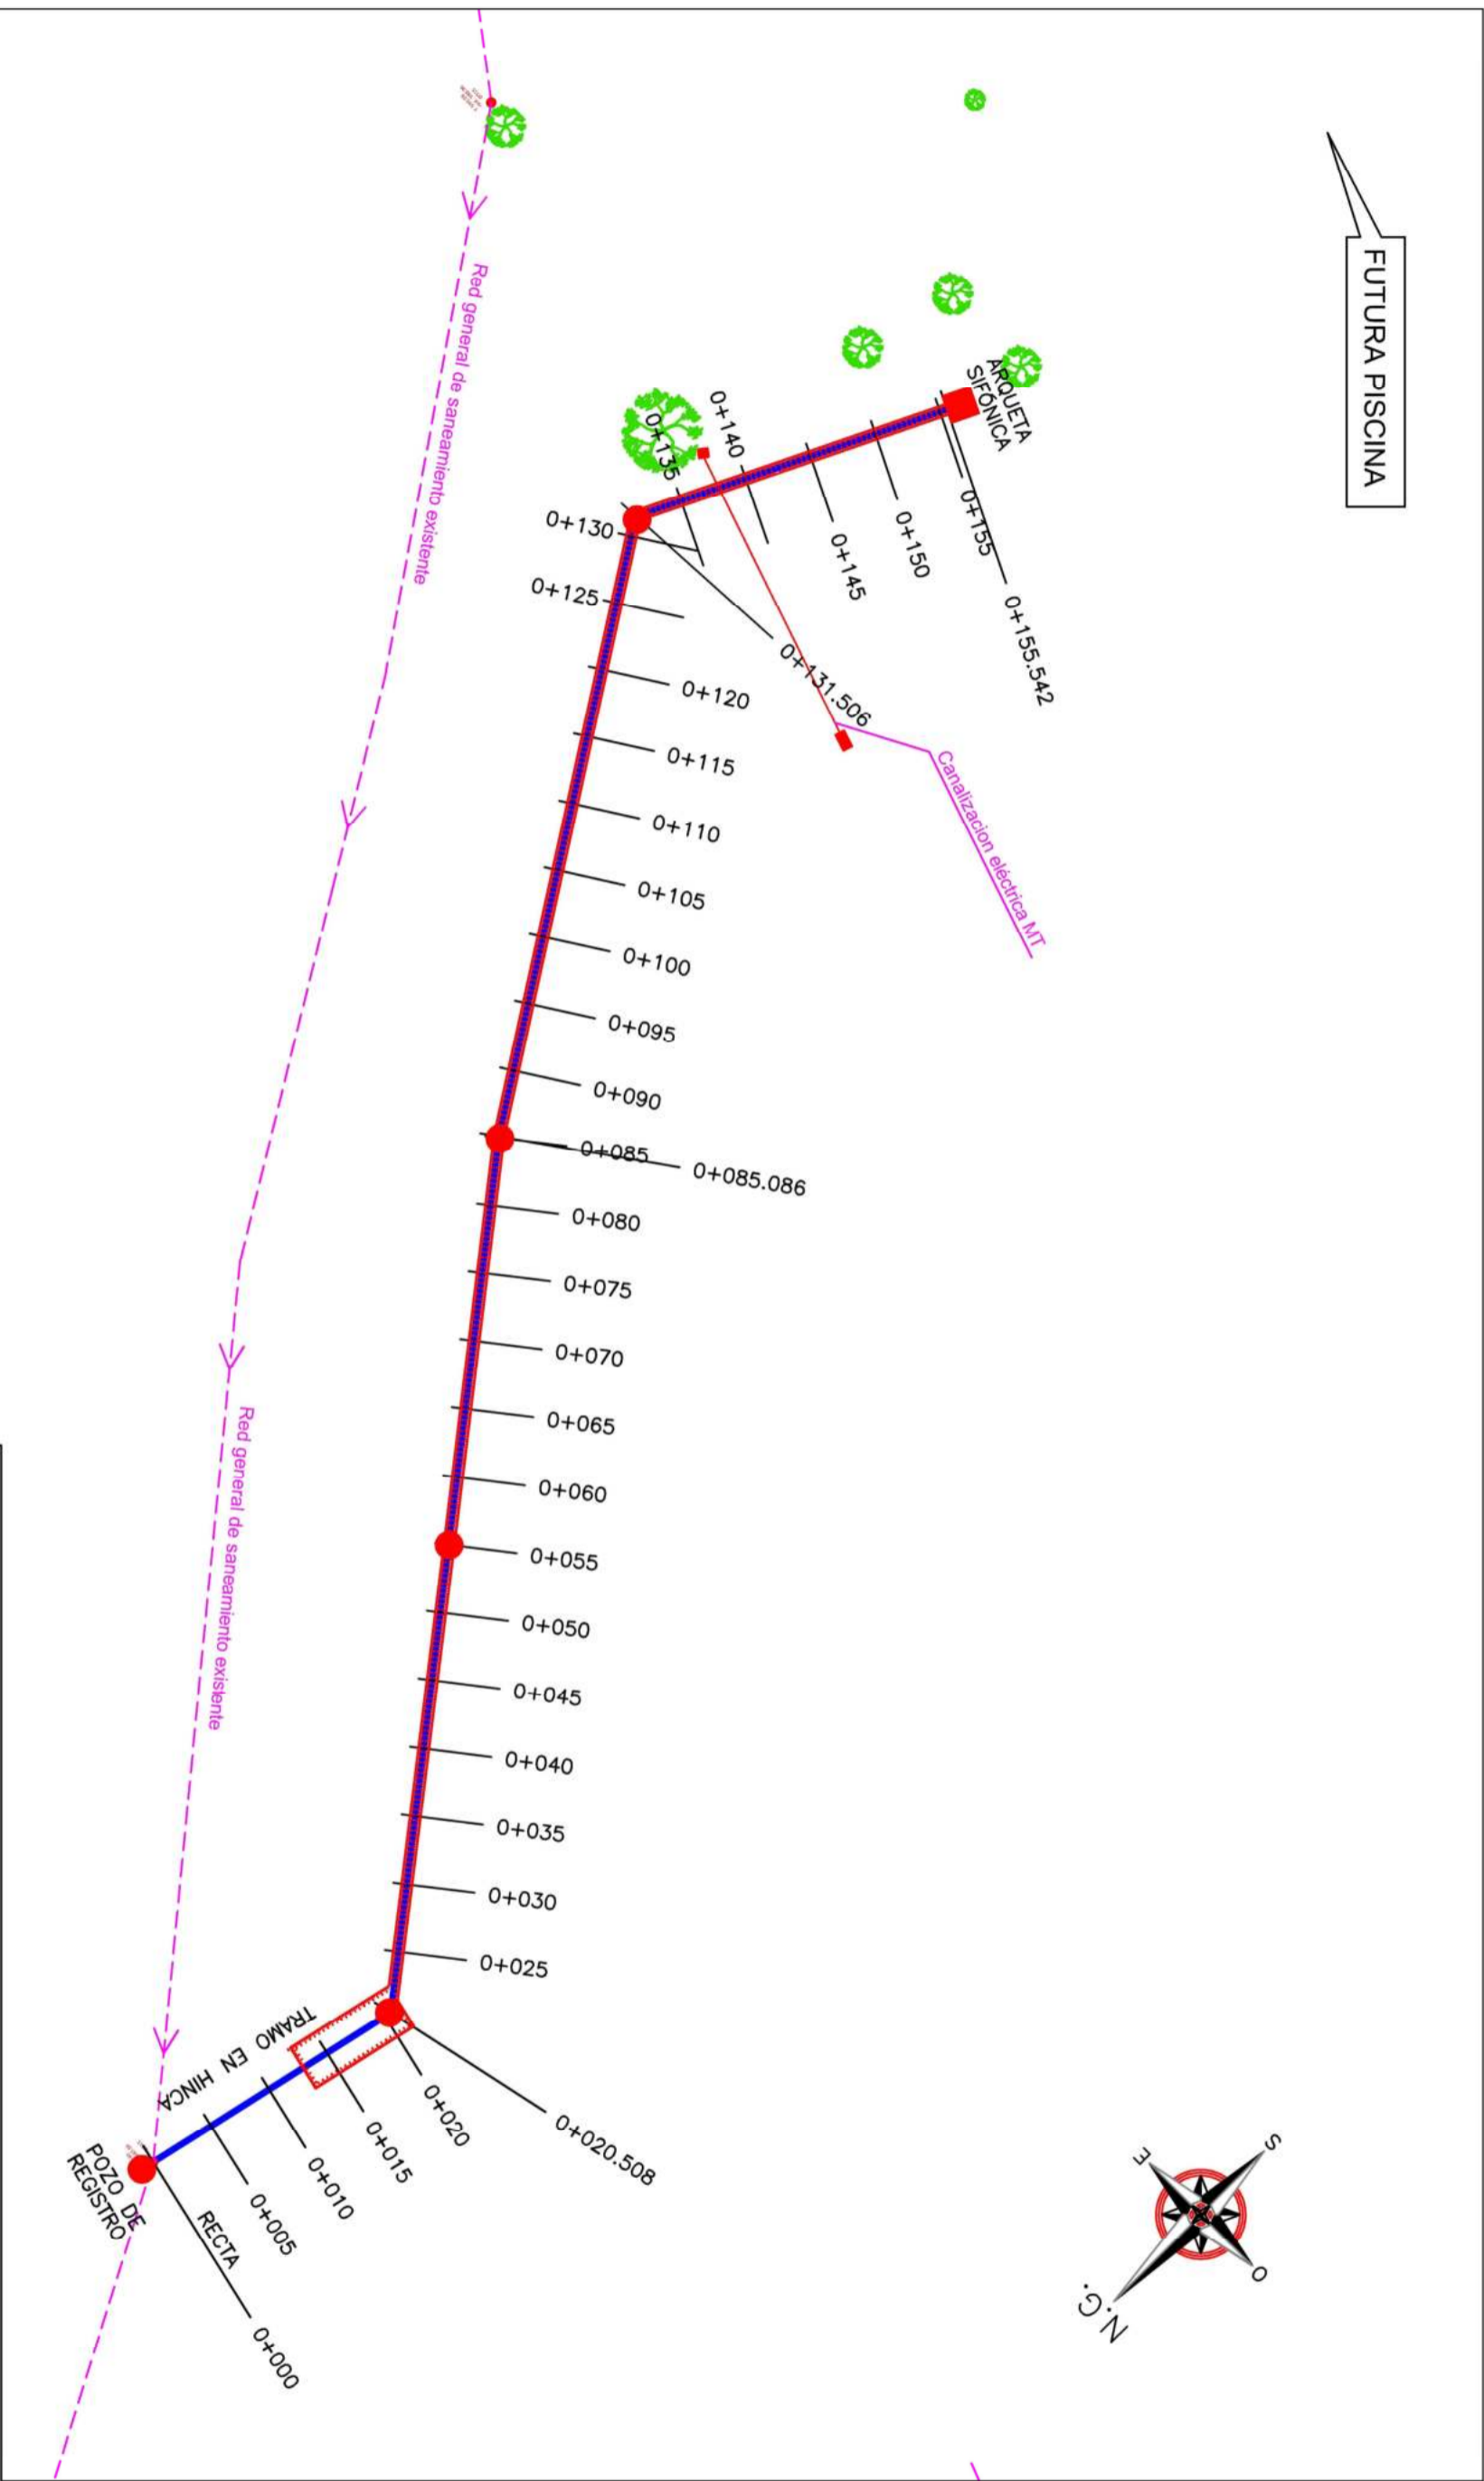


CONEXIÓN AL SANEAMIENTO. PLANTA GENERAL

1:500

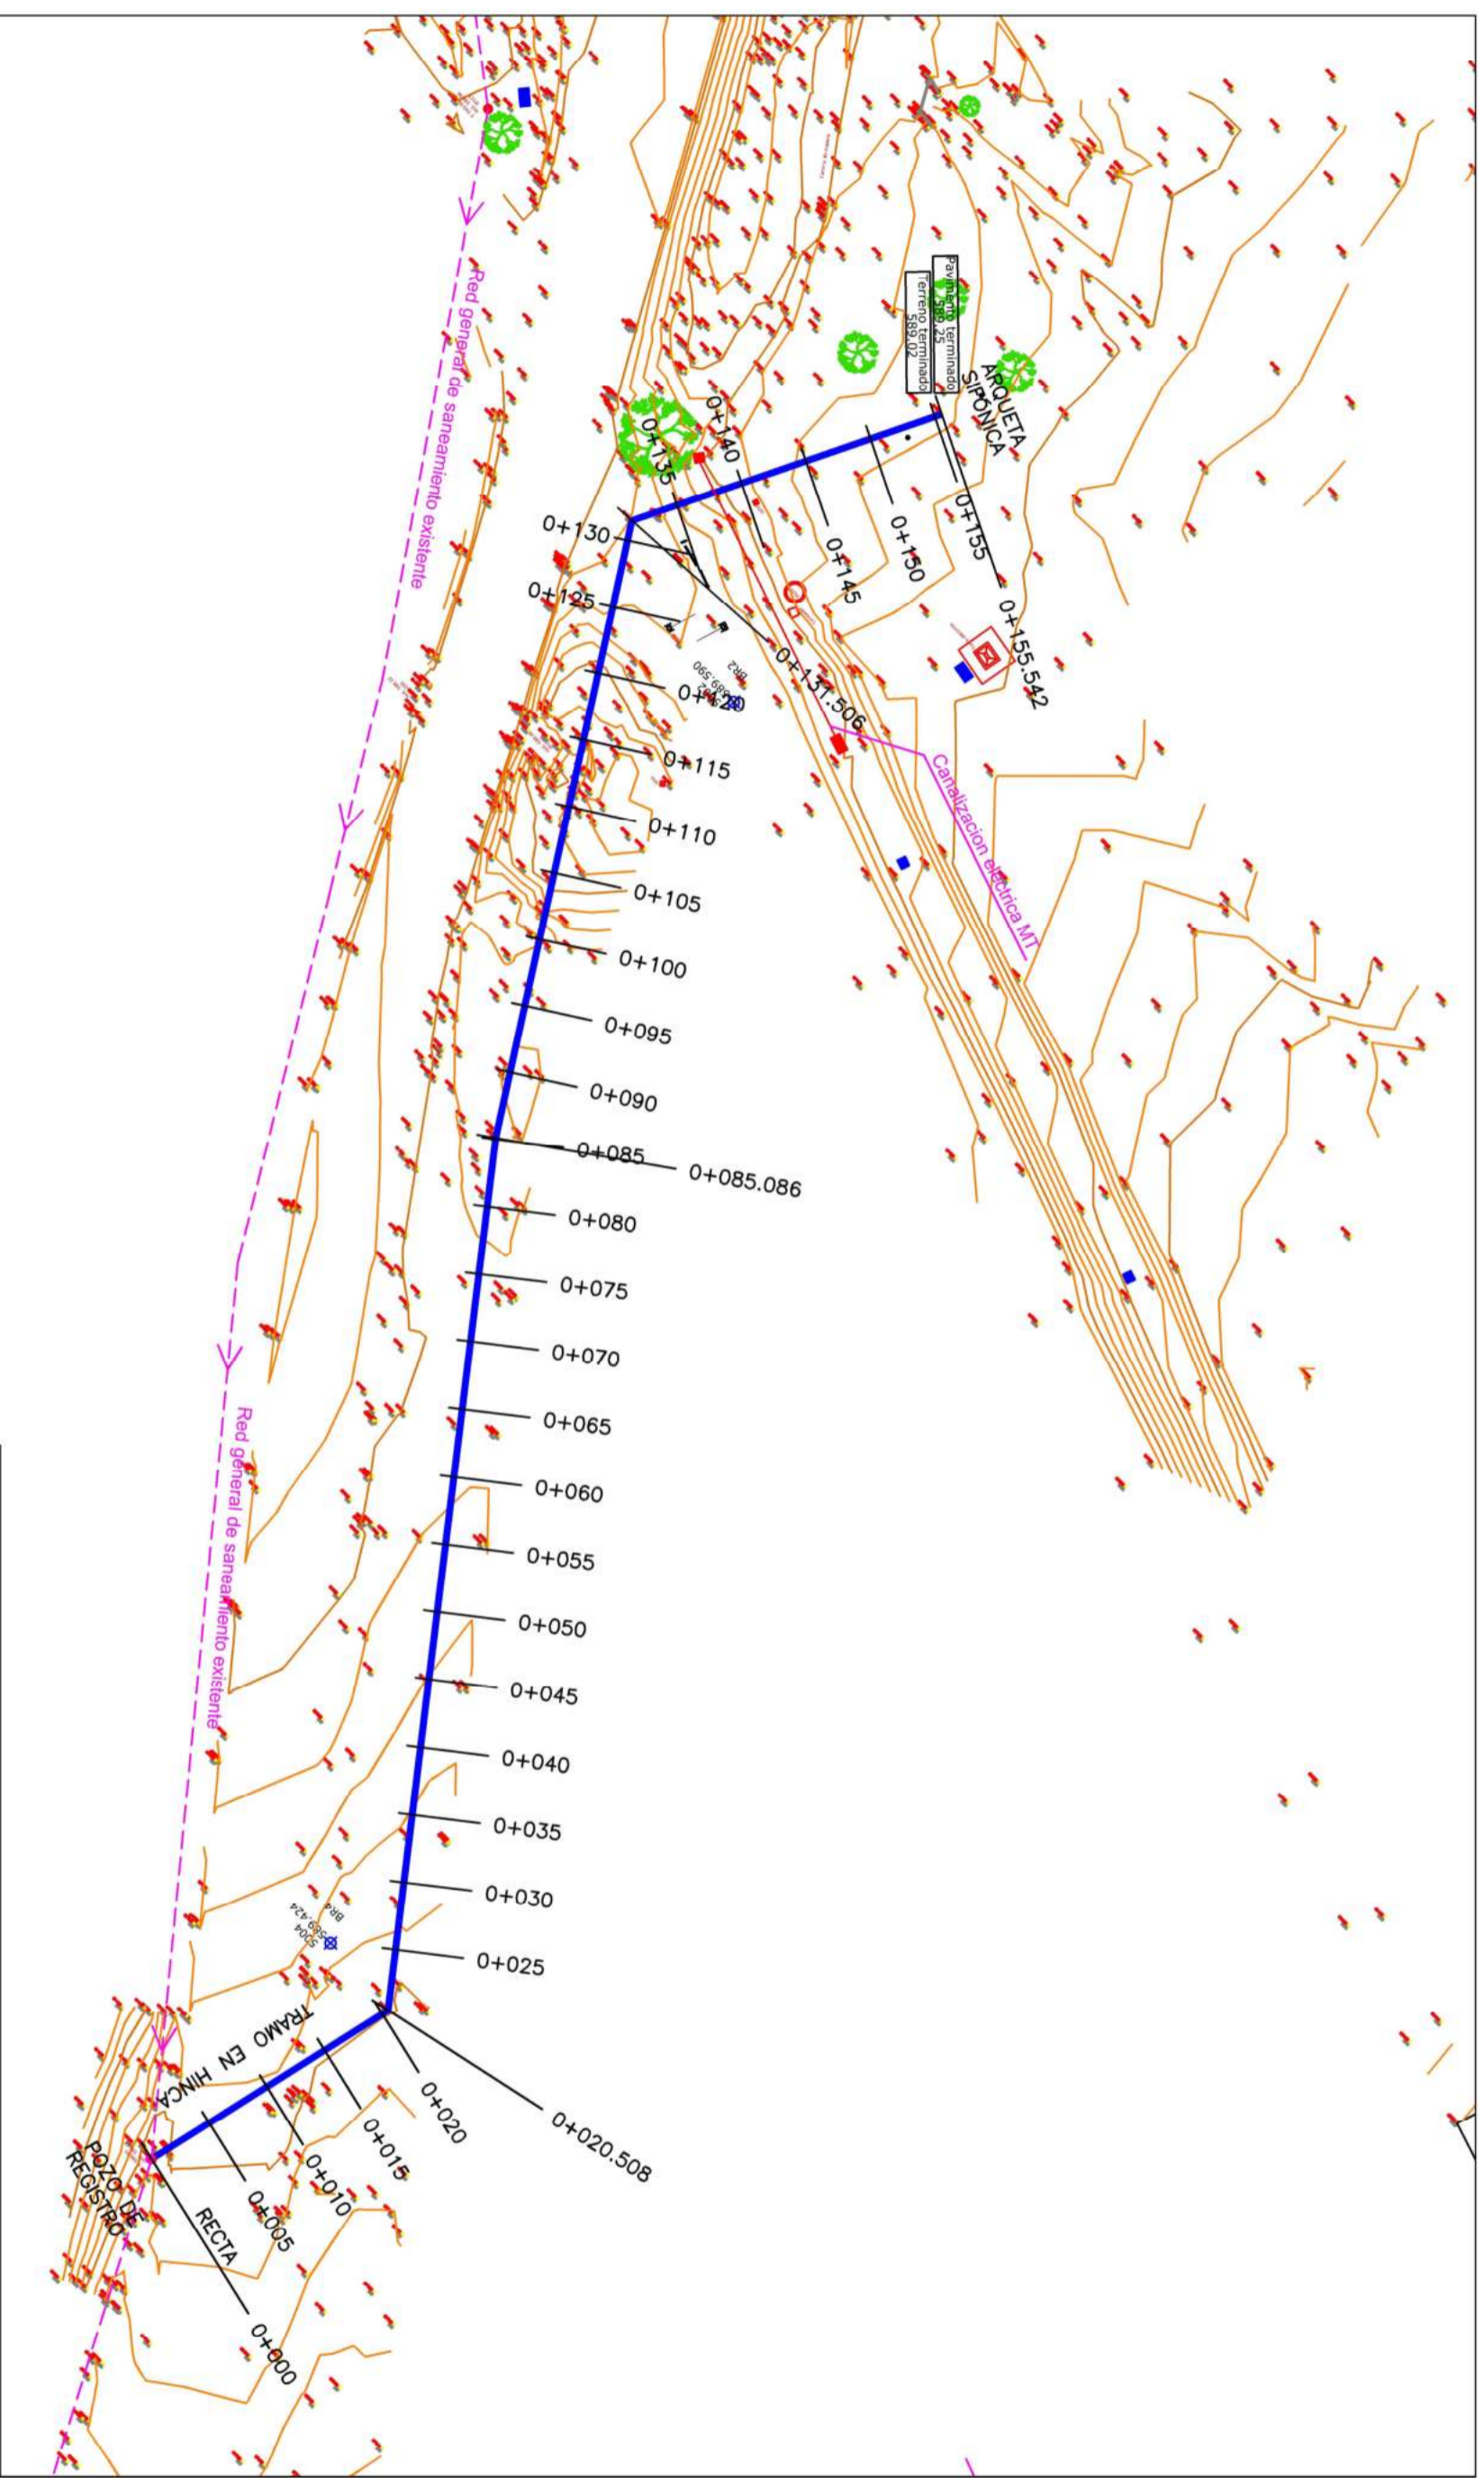


CONEXIÓN AL SANEAMIENTO. REPLANTEO

1:500

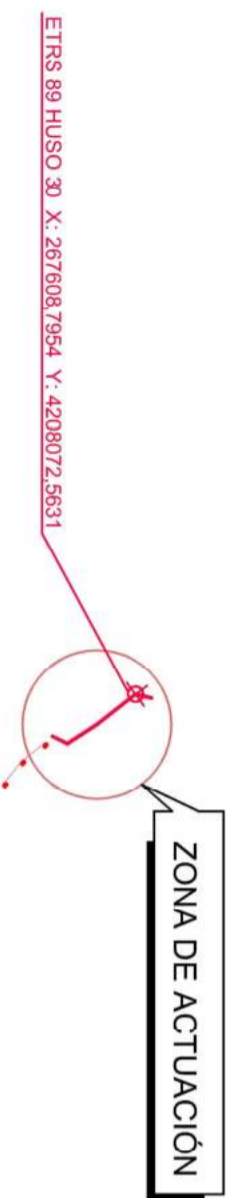


EMPLAZAMIENTO Y GEORREFERENCIACIÓN

Esc. 1:10000

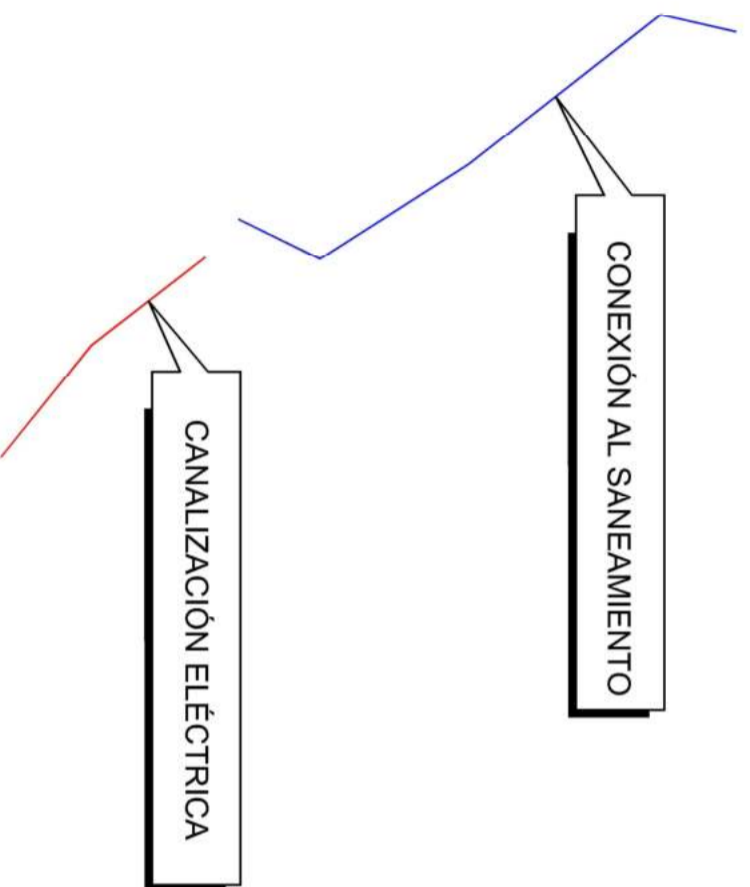


EJES DE ACTUACIÓN Esc. 1:10000

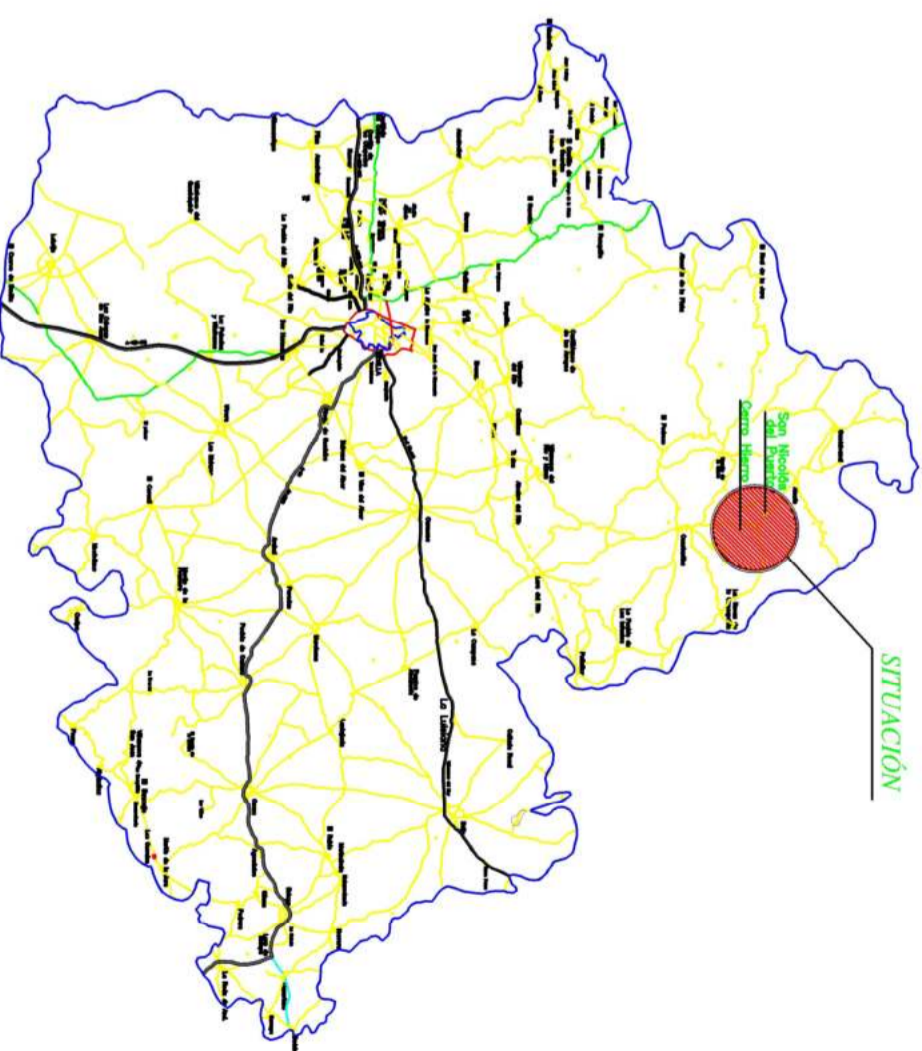

SITUACIÓN Y EMPAZAMIENTO

INDICADAS

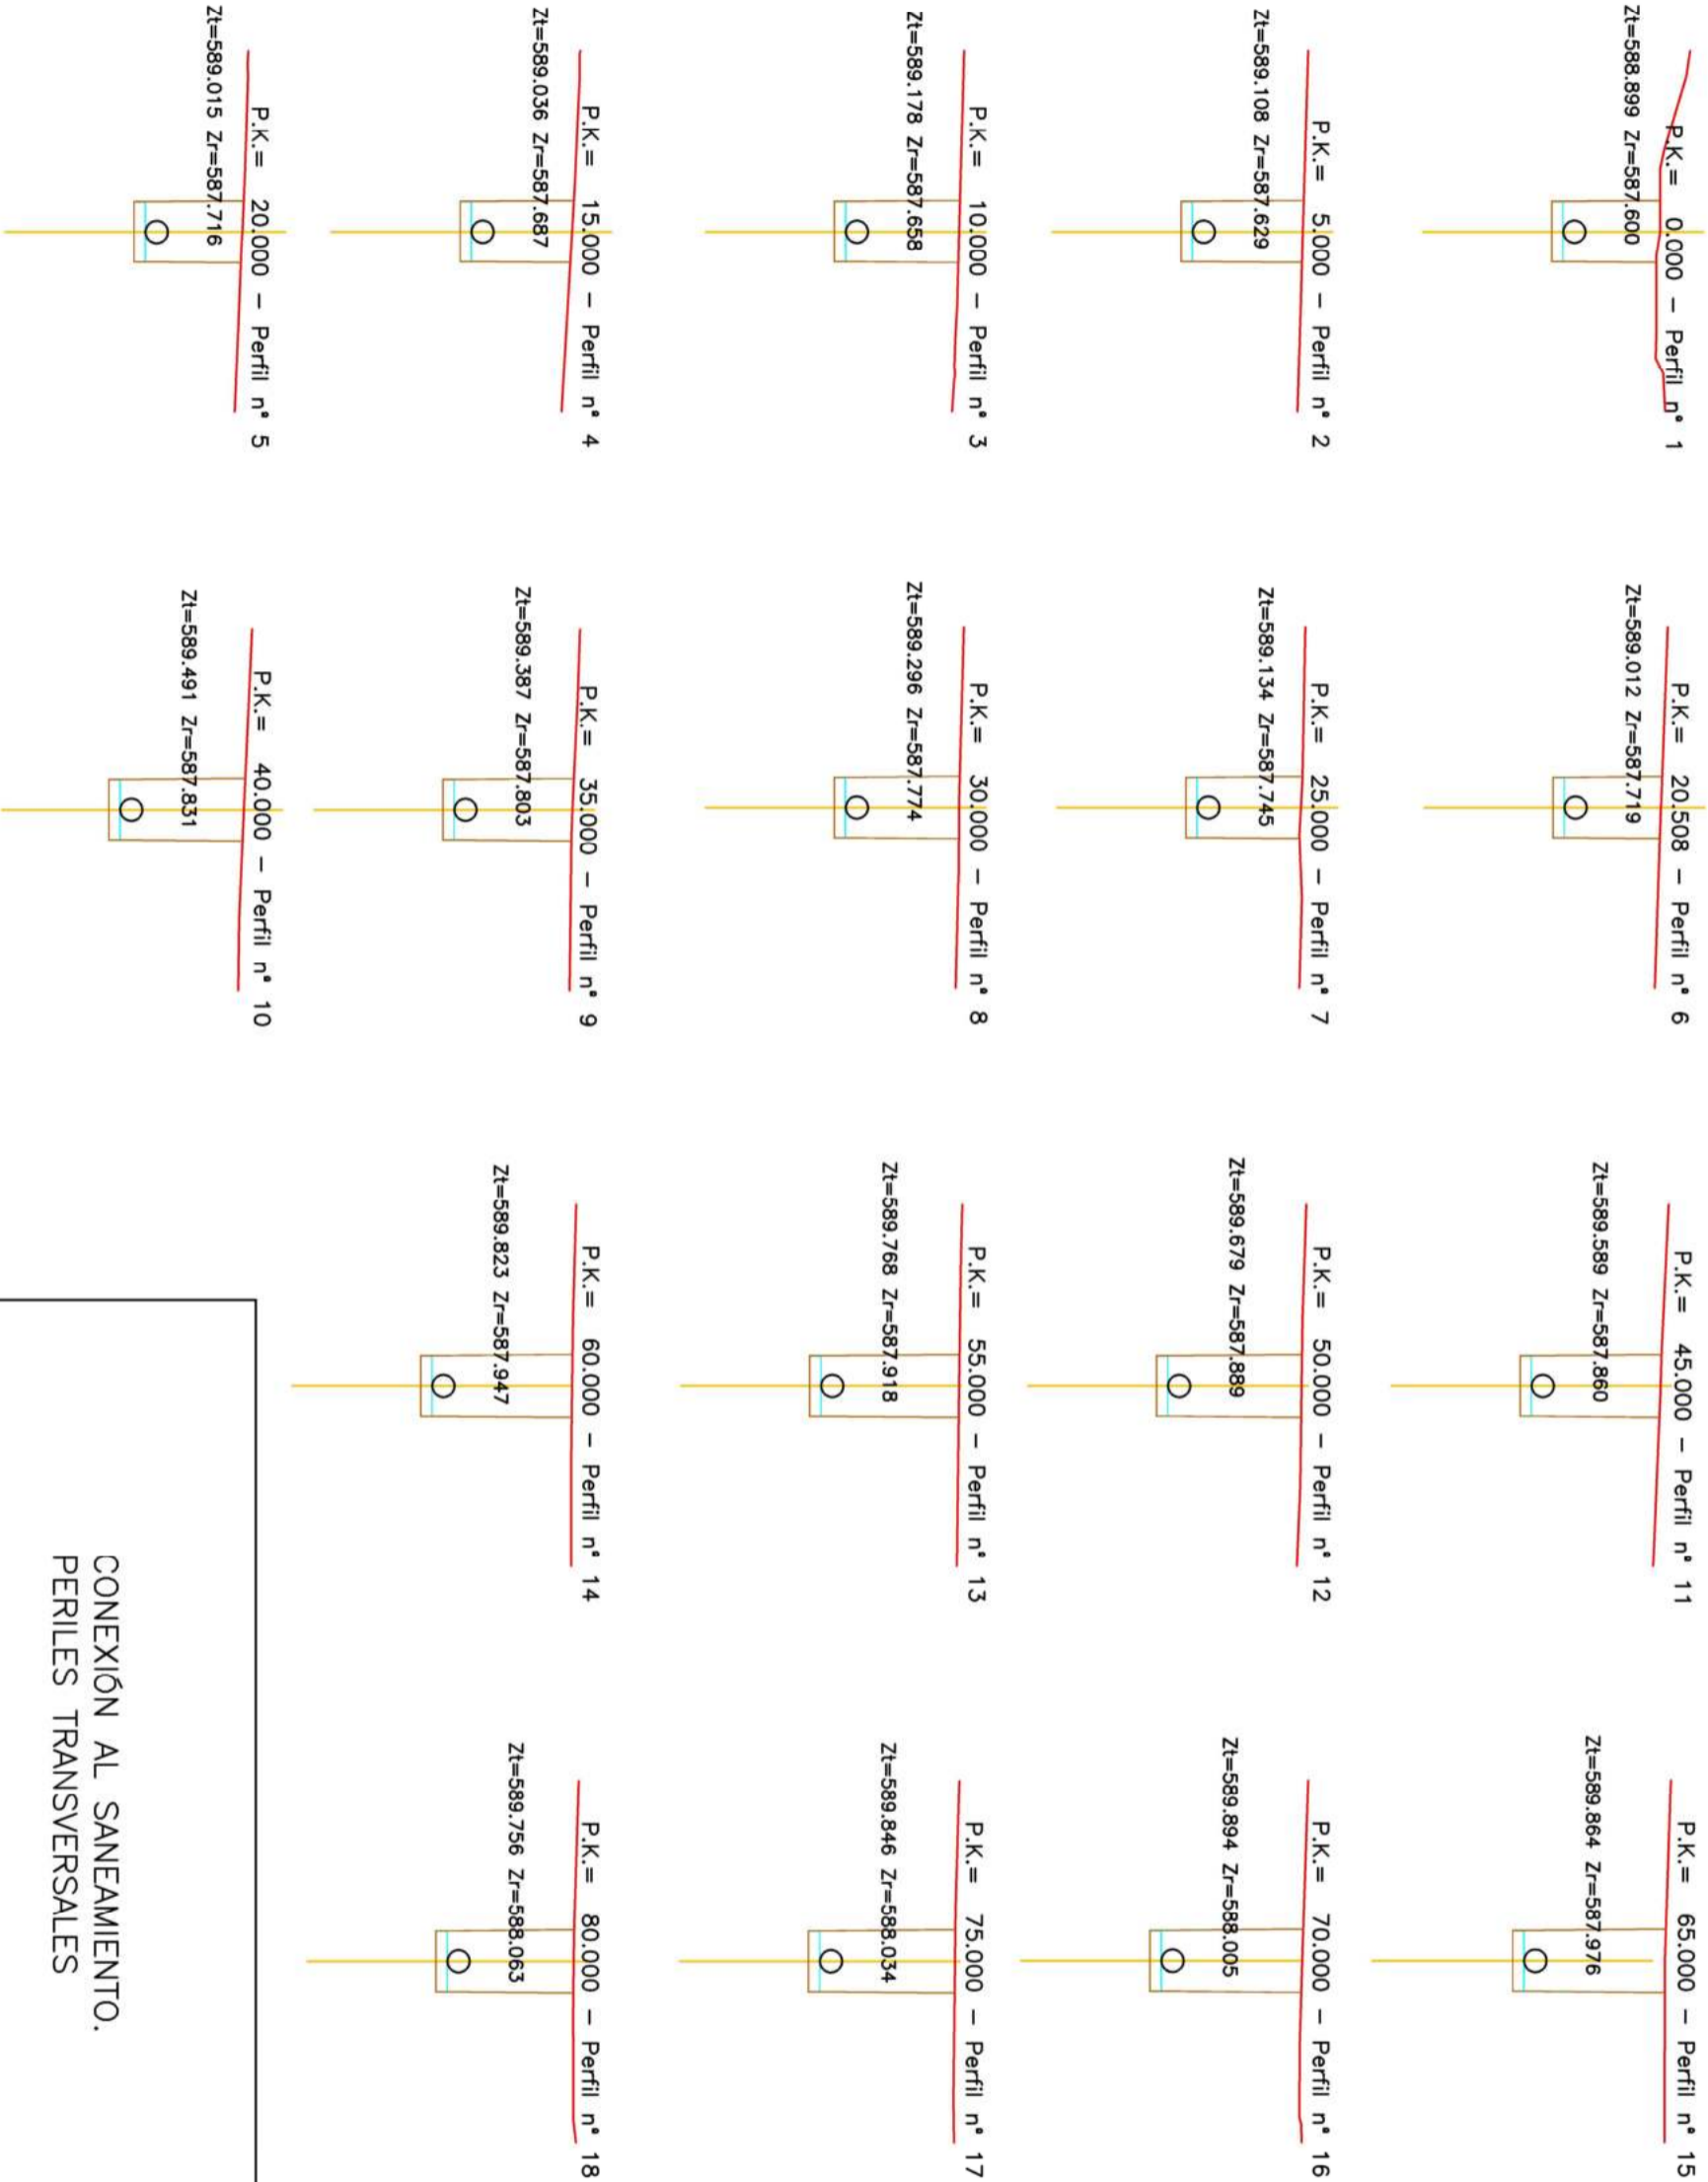

CONEXIÓN AL SANEAMIENTO.
PERILES TRANSVERSALES
1:100

P.K. = 85.000 – Perfil n° 19
Zt=589.631 Zr=588.092



P.K. = 105.000 – Perfil n° 24
Zt=588.881 Zr=588.208



P.K. = 110.000 – Perfil n° 25

Zt=588.761 Zr=588.236

P.K. = 85.086 – Perfil n° 20
Zt=589.631 Zr=588.092



P.K. = 131.506 – Perfil n° 30
Zt=589.786 Zr=588.361



P.K. = 145.000 – Perfil n° 33
Zt=588.563 Zr=588.439



P.K. = 150.000 – Perfil n° 34
Zt=588.480 Zr=588.468



P.K. = 90.000 – Perfil n° 21

Zt=589.564 Zr=588.121



P.K. = 115.000 – Perfil n° 26
Zt=588.756 Zr=588.265



P.K. = 135.000 – Perfil n° 31
Zt=589.425 Zr=588.381



P.K. = 155.000 – Perfil n° 35
Zt=588.457 Zr=588.497



P.K. = 95.000 – Perfil n° 22

Zt=589.688 Zr=588.150



P.K. = 120.000 – Perfil n° 27
Zt=588.895 Zr=588.294



P.K. = 140.000 – Perfil n° 32
Zt=588.874 Zr=588.410



P.K. = 155.542 – Perfil n° 36
Zt=588.450 Zr=588.500



P.K. = 100.000 – Perfil n° 23
Zt=589.796 Zr=588.179



P.K. = 125.000 – Perfil n° 28
Zt=589.608 Zr=588.323



CONEXIÓN AL SANEAMIENTO.
PERILES TRANSVERSALES

1:100