

RELACION DE BIENES Y DERECHOS AFECTADOS POR PROYECTO DE EJECUCIÓN DE LÍNEA SUBTERRÁNEA DE ALTA TENSIÓN DE KV PARA LA CONEXIÓN ENTRE LAS SUBESTACIONES "ALPHA 1"-PALMA ALTA" EN EL TÉRMINO MUNICIPAL DE DOS HERMANAS (SEVILLA)

TRAMO SUBTERRANEO											
PAR. PROV.	REF. CATASTRAL	PROVINCIA	T.M.	PARAJE	POL. CAT.	PARC. CAT.	LONGITUD ZANJA (M)	SERV. PASO (M <sup>2</sup> )	ARQUETA(S)	Nº IDENTIFICACION ARQUETA(S)	CAMARAS DE EMPALME
517	47H1806F03UE0001Y9	SEVILLA	SEVILLA	EL PUERTO DE SEVILLA			1537,74	1659,22	5	Arq. 17, Arq. 18, Arq. 19, Arq. 20, Arq. 21	3
518	4190AA0000100000L	SEVILLA	SEVILLA	RD GUADANA	30	9018	8594	5592			



NOTAS

PAÍS:	ESPAÑA
MUNICIPIO:	DOS HERMANAS
PROVINCIA:	SEVILLA
C.A.:	ANDALUCÍA
ZONA UTM:	HUSO 30



LEYENDA

	LÍNEA SUBTERRÁNEA
	ZANJA
	SERVIDUMBRE ZANJA
	ARQUETA
	CÁMARA DE EMPALME
	SET "ALPHA 1"
	SET "PALMAS ALTAS"
	OCCUPACIÓN TEMPORAL
	ACCESO CON RODADURA SOBRE PARCELA


0	DIBUJO INICIAL				05/2025
REV.	DESCRIPCIÓN	DIBUJADO	REVISADO	APROBADO	FECHA
INGENIERÍA		PETICIONARIO			
MODIFICADO DE ANEXO DE AFECCIONES POR: LÍNEA SUBTERRÁNEA DE ALTA TENSIÓN 66 KV PARA LA CONEXIÓN ENTRE LAS SUBESTACIONES ALPHA 1 - PALMAS ALTAS, TÉRMINO MUNICIPAL DE DOS HERMANAS (SEVILLA)					
TÍTULO <b>TRAZADO DE SERVIDUMBRE DE PASO TRAMO 4</b>					
Nº PLANO	Nº HOJA	CÓDIGO	ESCALA	TAMAÑO	
7			1:5.000	A3	

Puede verificar la integridad de una copia de este documento mediante la lectura del código QR adjunto o mediante el acceso a la dirección <https://ws050.juntadeandalucia.es:443/verificarFirma/> indicando el código de VERIFICACIÓN

FIRMADO POR	COLM RICHARD KILLEEN	10/06/2025
VERIFICACIÓN	CDJHCQWH4Z75ZEKLQLQU65QEEXTYGY	PÁG. 1/12



RELACION DE BIENES Y DERECHOS AFECTADOS POR PROYECTO DE EJECUCIÓN DE LÍNEA SUBTERRÁNEA DE ALTA TENSIÓN 66 KV PARA LA CONEXIÓN ENTRE LAS SUBESTACIONES "ALPHA 1"-PALMA ALTA EN EL TÉRMINO MUNICIPAL DE DOS HERMANAS (SEVILLA)											
TRAMO SUBTERRÁNEO											
PAR. PROV.	REF. CATASTRAL	PROVINCIA	T.M.	PARAJE	POL. CAT.	PARC. CAT.	LONGITUD ZANJA (m)	SERV. PASO (m <sup>2</sup> )	ARQUETAS	Nº IDENTIFICACIÓN ARQUETAS	CÁMARA DE EMPALME
S18	41900A020090 00000L	SEV/LLA	SEVILLA	RÍO GUADARA	20	9010	49.94	55.92			
S19	41900A020090 100001CH	SEV/LLA	SEVILLA	CORTUO DE CUARTO	20	12	774.35	941.92	2	Arq 22 Arq 23	2
S20	SIN REFERENCIA CATASTRAL	SEV/LLA	SEVILLA	PROLONGACIÓN CALLE ARAÑ			22.49	31.93			
S21	SIN REFERENCIA CATASTRAL	SEV/LLA	SEVILLA	PALMAS ALTAS			133.90	326.90	1	Arq 24	1
S22	97983011033570001YFD	SEV/LLA	SEVILLA	PL. SUN/QU-01 PALMAS ALTAS			27.96	33.55	1	Arq 25	1
											PLANO DOMINIO (m <sup>2</sup> )
											OCUP. TEMP. (m <sup>2</sup> )
											SERVIDUMBRE ACCESIO (m <sup>2</sup> )
											USO

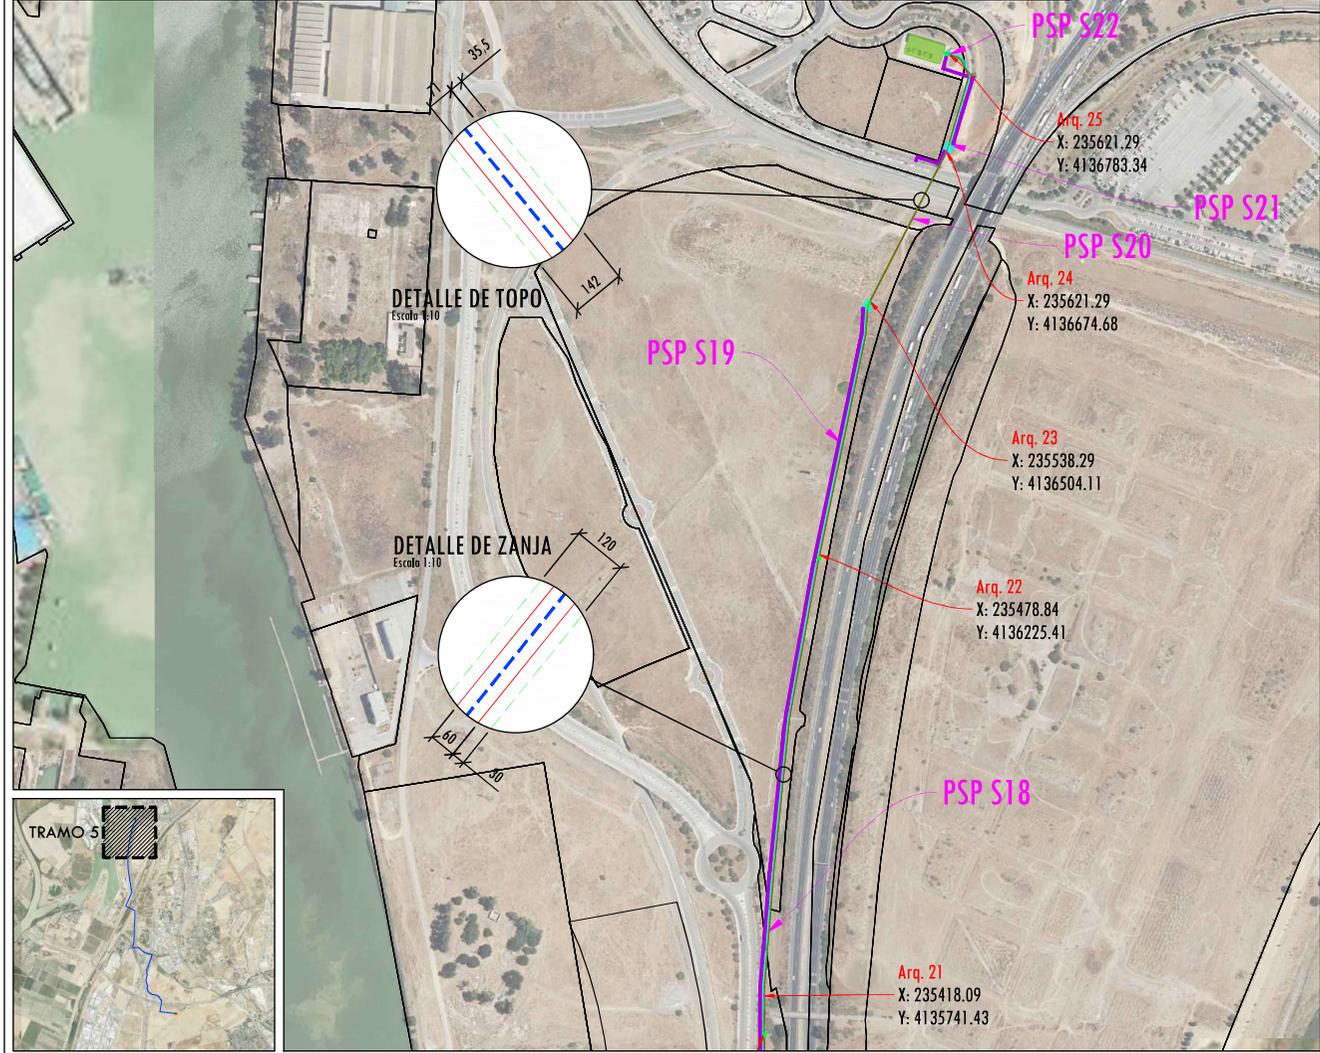

PAÍS:	ESPAÑA
MUNICIPIO:	DOS HERMANAS
PROVINCIA:	SEVILLA
C.A.:	ANDALUCÍA
ZONA UTM:	HUSO 30



LEYENDA

- LÍNEA SUBTERRÁNEA
- ZANJA
- SERVIDUMBRE ZANJA
- ARQUETA
- CÁMARA DE EMPALME
- SET "ALPHA 1"
- SET "PALMAS ALTAS"
- OCUPACIÓN TEMPORAL
- ACCESO CON RODADURA SOBRE PARCELA

0	DIBUJO INICIAL				05/2025
REV.	DESCRIPCIÓN	DIBUJADO	REVISADO	APROBADO	FECHA
INGENIERÍA <b>gabitel</b> Ingenieros		PETICIONARIO			
MODIFICADO DE ANEXO DE AFECTACIONES POR: LÍNEA SUBTERRÁNEA DE ALTA TENSIÓN 66 KV PARA LA CONEXIÓN ENTRE LAS SUBESTACIONES ALPHA 1 - PALMAS ALTAS, TÉRMINO MUNICIPAL DE DOS HERMANAS (SEVILLA)					
TÍTULO TRAZADO DE SERVIDUMBRE DE PASO TRAMO 5					
Nº PLANO	Nº HOJA	CÓDIGO	ESCALA	TAMAÑO	
8			1:5.000	A3	

Puede verificar la integridad de una copia de este documento mediante la lectura del código QR adjunto o mediante el acceso a la dirección <https://ws050.juntadeandalucia.es:443/verificarFirma/> indicando el código de VERIFICACIÓN

FIRMADO POR	COLM RICHARD KILLEEN	10/06/2025
VERIFICACIÓN	CDJHCQWH4Z75ZEKLLQLU65QEEXTYGY	PÁG. 2/12





MODIFICADO DE ANEXO DE AFECCIONES POR:  
LÍNEA SUBTERRÁNEA DE ALTA TENSIÓN 66 KV PARA LA CONEXIÓN  
ENTRE LAS SUBESTACIONES ALPHA1 – PALMAS ALTAS. T.M. DOS HERMANAS-SEVILLA (SEVILLA)

## DOCUMENTO 4


# PLANOS DETALLE PERFIL

Nº Reg. Entrada: 202599907016917. Fecha/Hora: 10/06/2025 16:09:32


Es copia auténtica de documento electrónico

Puede verificar la integridad de una copia de este documento mediante la lectura del código QR adjunto o mediante el acceso a la dirección <a href="https://ws050.juntadeandalucia.es:443/verificarFirma/">https://ws050.juntadeandalucia.es:443/verificarFirma/</a> indicando el código de VERIFICACIÓN			
FIRMADO POR	COLM RICHARD KILLEEN	10/06/2025	
VERIFICACIÓN	CDJHCQWH4Z75ZEKLQLQU65QEEXTYGY	PÁG. 3/12	


CANALIZACION EN CAMINO DE TIERRA  
(1 CIRCUITO)

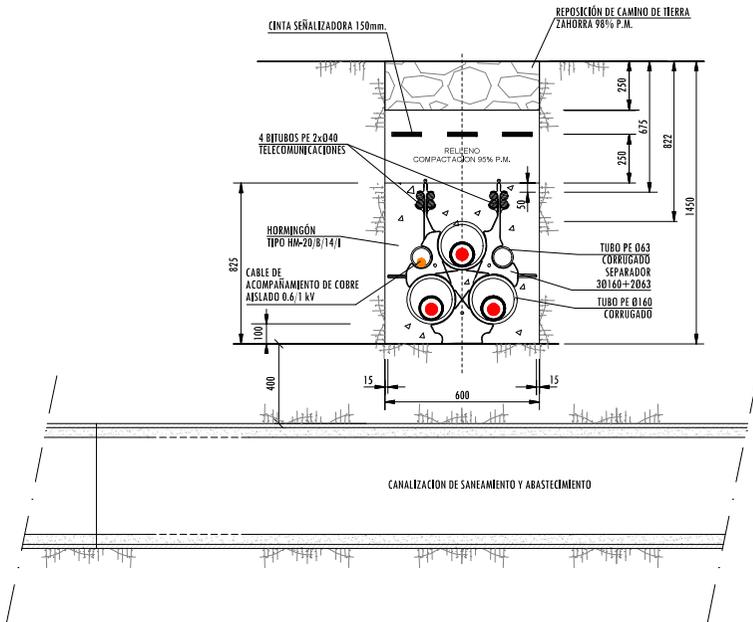

CANALIZACION EN CAMINO DE TIERRA  
(1 CIRCUITO)

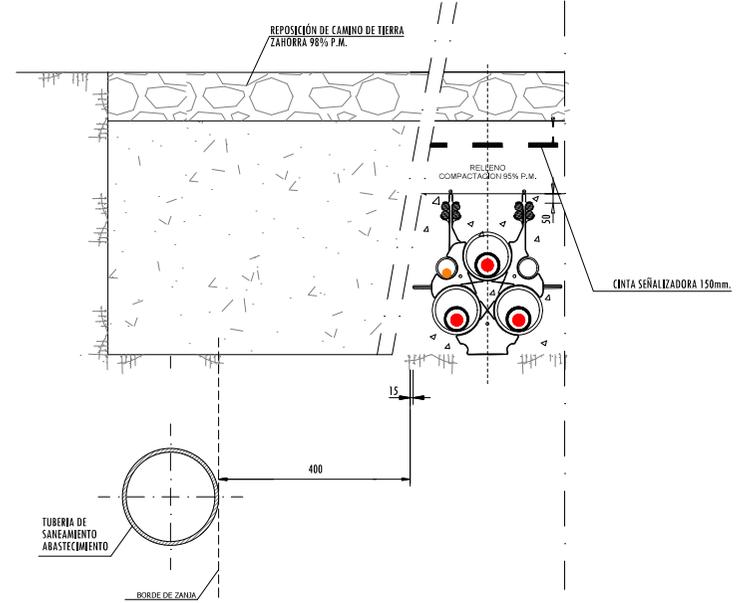

PERFORACIONES HASTA 200m

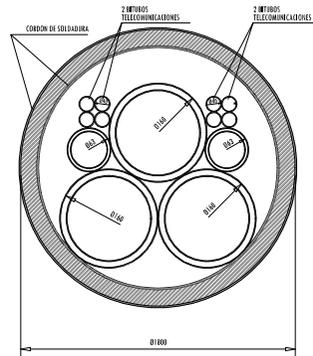

0	DIBUJO INICIAL				05/2025
REV.	DESCRIPCIÓN	DIBUJADO	REVISADO	APROBADO	FECHA
INGENIERÍA <b>gabitel</b> ingenieros		PETICIONARIO <b>ALPHA 1</b>			
MODIFICADO DE ANEXO DE AFECCIONES POR: LÍNEA SUBTERRÁNEA DE ALTA TENSIÓN 66 kV PARA LA CONEXIÓN ENTRE LAS SUBESTACIONES ALPHA I - PALMAS ALTAS, TÉRMINO MUNICIPAL DE DOS HERMANAS (SEVILLA)					
TÍTULO <b>DETALLE ZANJA</b>					
Nº PLANO	Nº HOJA	CÓDIGO	ESCALA	TAMAÑO	
1			S / E	A3	

Puede verificar la integridad de una copia de este documento mediante la lectura del código QR adjunto o mediante el acceso a la dirección <https://ws050.juntadeandalucia.es:443/verificarFirma/> indicando el código de VERIFICACIÓN

FIRMADO POR	COLM RICHARD KILLEEN	10/06/2025
VERIFICACIÓN	CDJHCQWH4Z75ZEKLQLQU65QEEXTYGY	PÁG. 4/12





MODIFICADO DE ANEXO DE AFECCIONES POR:  
LÍNEA SUBTERRÁNEA DE ALTA TENSIÓN 66 KV PARA LA CONEXIÓN  
ENTRE LAS SUBESTACIONES ALPHA1 – PALMAS ALTAS. T.M. DOS HERMANAS-SEVILLA (SEVILLA)


## DOCUMENTO 5

# PLANOS DE PARCELAS INDIVIDUALES

Nº Reg. Entrada: 202599907016917. Fecha/Hora: 10/06/2025 16:09:32

Es copia auténtica de documento electrónico

Puede verificar la integridad de una copia de este documento mediante la lectura del código QR adjunto o mediante el acceso a la dirección <a href="https://ws050.juntadeandalucia.es:443/verificarFirma/">https://ws050.juntadeandalucia.es:443/verificarFirma/</a> indicando el código de VERIFICACIÓN			
FIRMADO POR	COLM RICHARD KILLEEN	10/06/2025	
VERIFICACIÓN	CDJHCQWH4Z75ZEKLQLQU65QEEXTYGY	PÁG. 5/12	

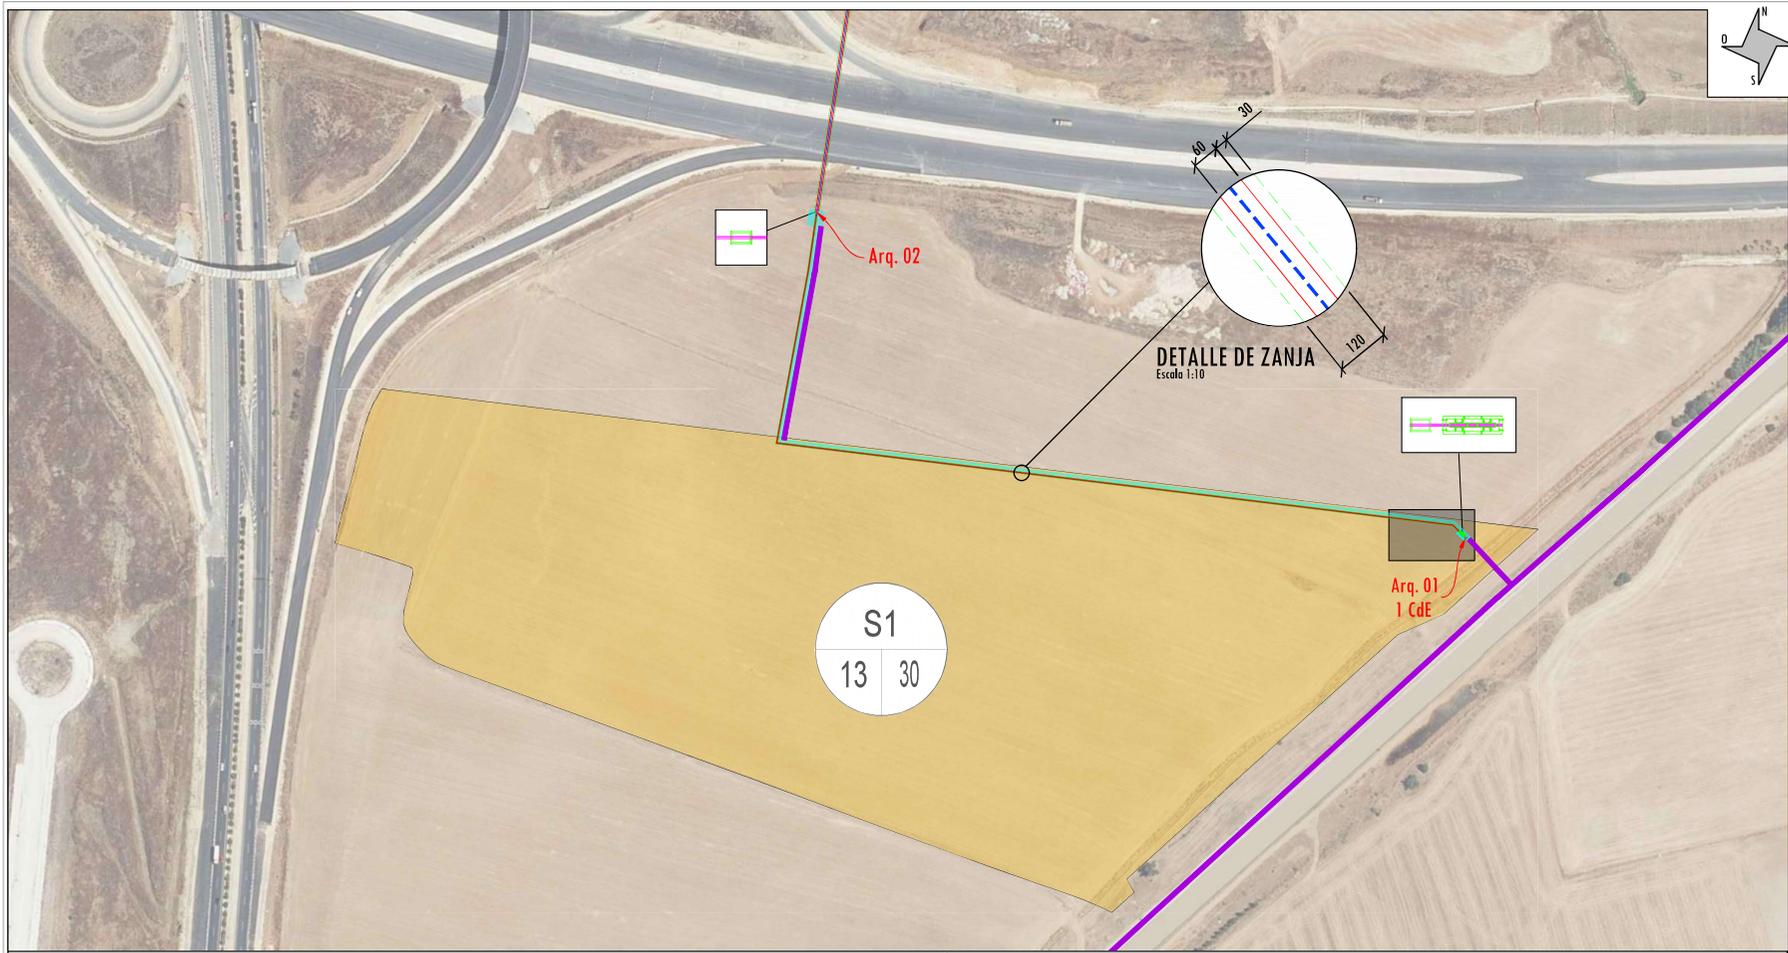

TRAMO SUBTERRÁNEO

PAR. PROY.	REF. CATASTRAL	PROVINCIA	T.M.	PARAJE	POL. CAT.	PARC. CAT.	LONGITUD ZANJA (m)	SERV. PASO (m <sup>2</sup> )	ARQUETAS	Nº IDENTIFICACIÓN ARQUETAS	CÁMARA DE EMPALME	PLENO DOMINIO (m <sup>2</sup> )	OCUP. TEMP. (m <sup>2</sup> )	SERVIDUMBRE ACCESO (m <sup>2</sup> )	USO
S1	41038A013000300001JK	SEVILLA	DOS HERMANAS	DEHESILLA DE EN MEDIO	13	30	471,90	566,28	1	Arq 01	1	6,08	955,54	76,81	Tierra arable

LEYENDA:


- ▬▬▬▬ TRAZA
- ▬▬▬▬ ZANJA
- ▬▬▬▬ SERVIDUMBRE
- ▬▬▬▬ ARQUETA
- X APOYO
- OCUPACIÓN TEMPORAL
- ACCESO CON RODADURA SOBRE PARCELA
- X CÁMARA DE EMPALME
- PARCELA AFECTADA

 FIRMA DEL INGENIERO  (AL SERVICIO DE LA EMPRESA) PEDRO FERNÁNDEZ GARCÍA INGENIERO TÉCNICO INDUSTRIAL	CLIENTE:		DIBUJADO:	FIRMA:	MODIFICADO DE ANEXO DE AFECCIONES POR: Línea subterránea de Alta Tensión 66 kV para la conexión entre las subestaciones ALPHA 1-Palma Alta Término Municipal de Dos Hermanas, Sevilla					
	ESTADO: DEFINITIVO	REVISADO:	FIRMA:	TÍTULO:		PSP S1				
ESCALA:	1/3.000	TAMAÑO:	A3	FECHA:	05/2025	Nº PLANO:	01	HOJA:	SIGUE:	REVISIÓN:

Puede verificar la integridad de una copia de este documento mediante la lectura del código QR adjunto o mediante el acceso a la dirección <https://ws050.juntadeandalucia.es:443/verificarFirma/> indicando el código de VERIFICACIÓN

FIRMADO POR	COLM RICHARD KILLEEN	10/06/2025
VERIFICACIÓN	CDJHCQWH4Z75ZEKQLQU65QEEXTYGY	PÁG. 6/12



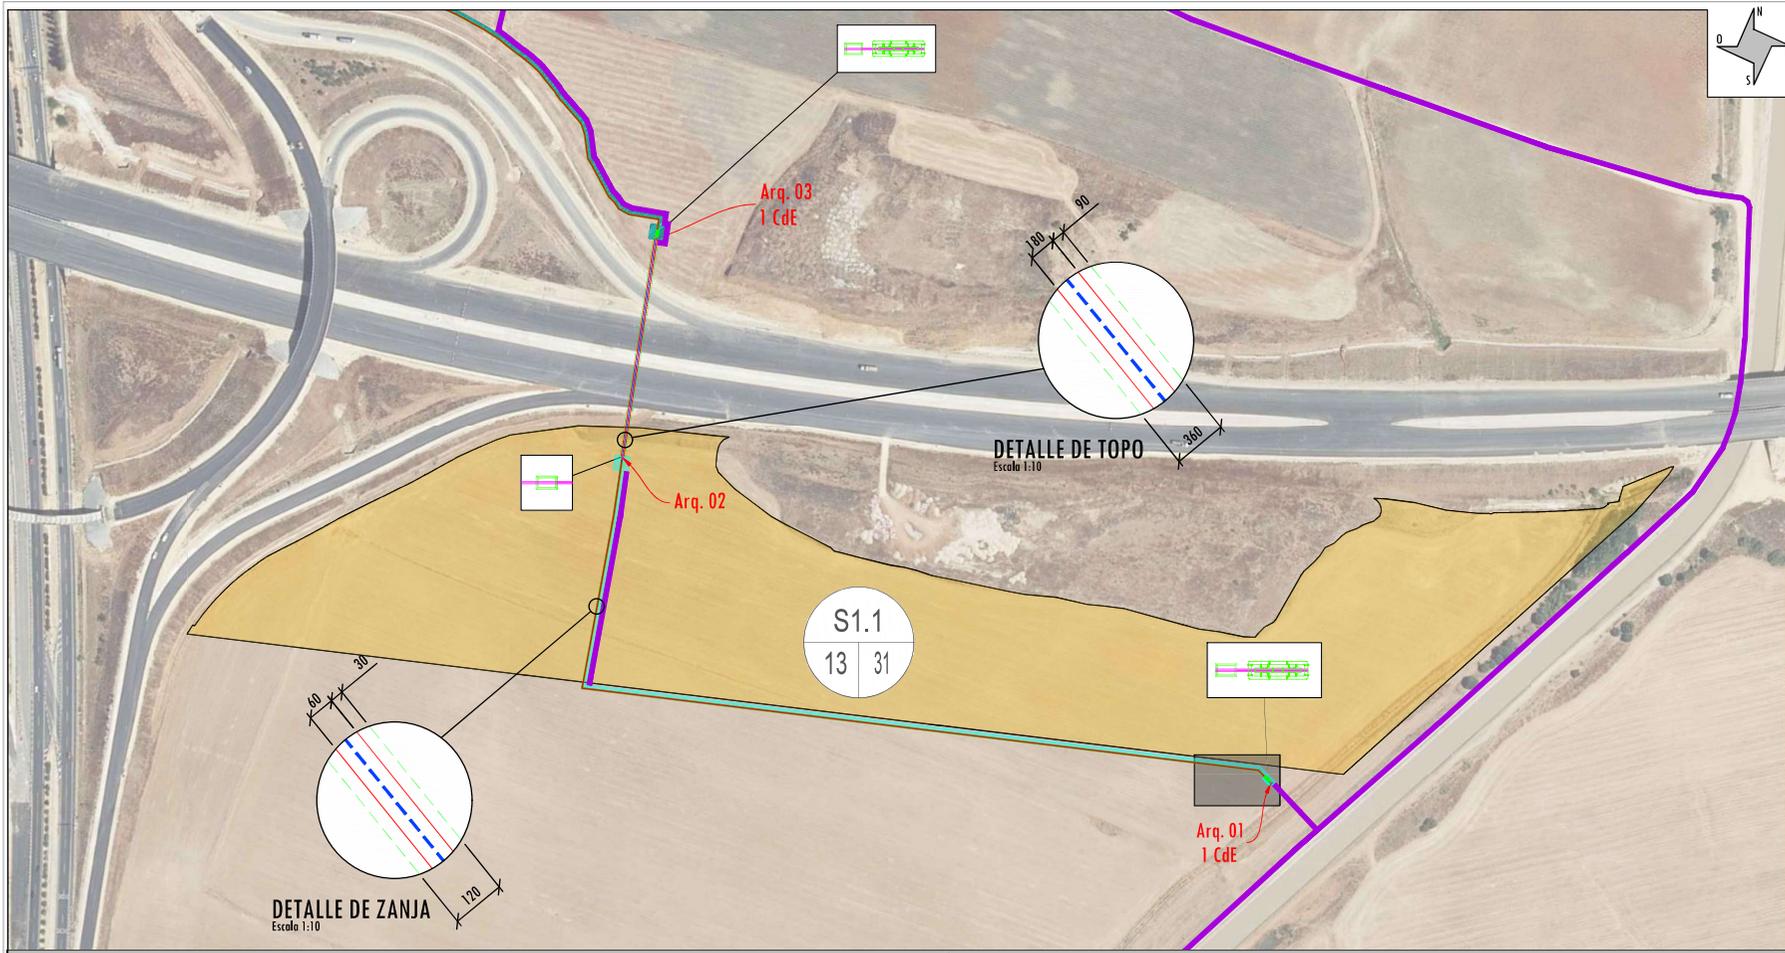

TRAMO SUBTERRÁNEO

PAR. PROY.	REF. CATASTRAL	PROVINCIA	T.M.	PARAJE	POL. CAT.	PARC. CAT.	LONGITUD ZANJA (m)	SERV. PASO (m²)	ARQUETAS	Nº IDENTIFICACIÓN ARQUETAS	CÁMARAS DE EMPALME	PLENO DOMINIO (m²)	OCUP. TEMP. (m²)	SERVIDUMBRE ACCESO (m²)	USO
S1.1	41038A013000310000HE	SEVILLA	DOS HERMANAS	DEHESILLA DE EN MEDIO	13	31	171,41	251,31	1	Arq 02		1,28	384,68	431,28	Tierra arable

LEYENDA:


- TRAZA
- ZANJA
- SERVIDUMBRE
- ARQUETA
- X APOYO
- OCUPACIÓN TEMPORAL
- ACCESO CON RODADURA SOBRE PARCELA
- X CÁMARA DE EMPALME
- PARCELA AFECTADA

 FIRMA DEL INGENIERO  (AL SERVICIO DE LA EMPRESA) PEDRO FERNÁNDEZ GARCÍA INGENIERO TÉCNICO INDUSTRIAL	CLIENTE:		DIBUJADO:	FIRMA:	MODIFICADO DE ANEXO DE AFECCIONES POR: Línea subterránea de Alta Tensión 66 kV para la conexión entre las subestaciones ALPHA 1-Palma Alta Término Municipal de Dos Hermanas, Sevilla					
	ESTADO: DEFINITIVO	REVISADO:	FIRMA:	TÍTULO:		PSP S1.1				
ESCALA:	1/3.000	TAMAÑO:	A3	FECHA:	05/2025	Nº PLANO:	02	HOJA:	SIGUE:	REVISIÓN:

Puede verificar la integridad de una copia de este documento mediante la lectura del código QR adjunto o mediante el acceso a la dirección <https://ws050.juntadeandalucia.es:443/verificarFirma/> indicando el código de VERIFICACIÓN

FIRMADO POR	COLM RICHARD KILLEEN	10/06/2025
VERIFICACIÓN	CDJHCQWH4Z75ZEKLQLQU65QEEXTYGY	PÁG. 7/12



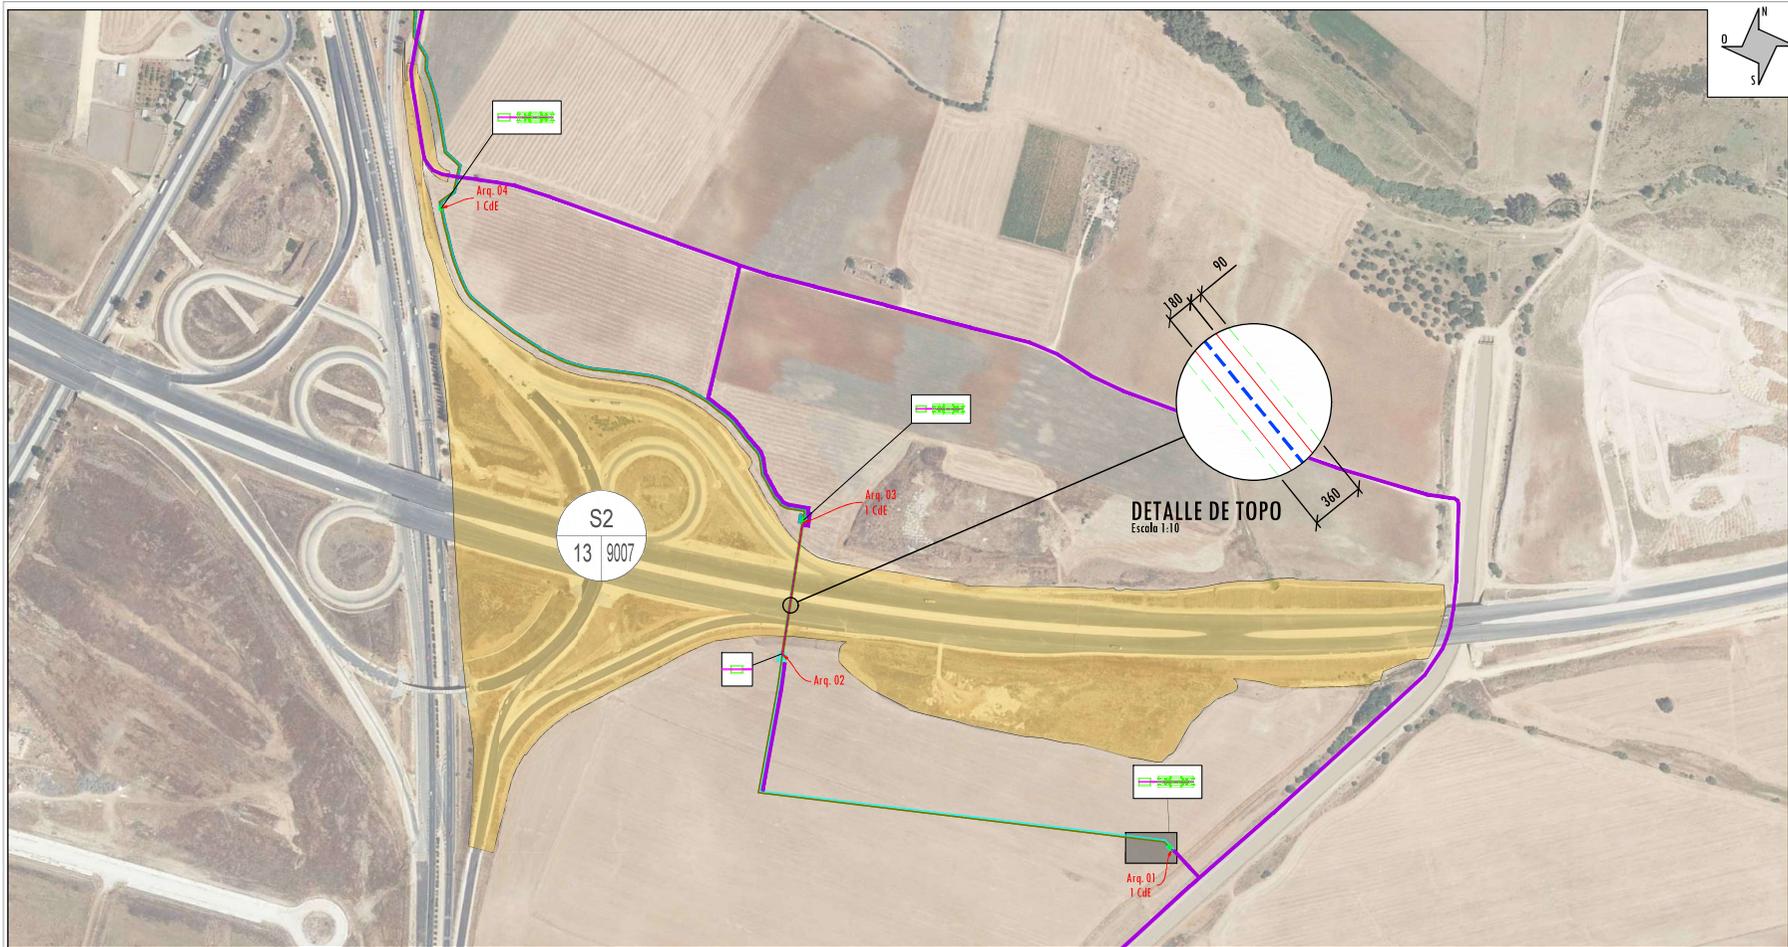

TRAMO SUBTERRÁNEO

PAR. PROY.	REF. CATASTRAL	PROVINCIA	T.M.	PARAJE	POL. CAT.	PARC. CAT.	LONGITUD ZANJA (m)	SERV. PASO (m²)	ARQUETAS	Nº IDENTIFICACIÓN ARQUETAS	CÁMARAS DE EMPALME	PLENO DOMINIO (m²)	OCCUP. TEMP. (m²)	SERVIDUMBRE ACCESO (m²)	USO
S2	41038A013090070000HT	SEVILLA	DOS HERMANAS	DEHESILLA DE EN MEDIO	13	9007	103,20	371,38						422,74	Vía Comunicación

LEYENDA:


- ▬▬▬▬ TRAZA
- ▬▬▬▬ ZANJA
- ▬▬▬▬ SERVIDUMBRE
- ▬▬▬▬ ARQUETA
- X APOYO
- OCUPACIÓN TEMPORAL
- ACCESO CON RODADURA SOBRE PARCELA
- X CÁMARA DE EMPALME
- PARCELA AFECTADA

 FIRMA DEL INGENIERO  <small>(AL SERVICIO DE LA EMPRESA)                  PEDRO FERNÁNDEZ GARCÍA                  INGENIERO TÉCNICO INDUSTRIAL</small>	CLIENTE: 	DIBUJADO: FIRMA: REVISADO: FIRMA: APROBADO: FIRMA:	MODIFICADO DE ANEXO DE AFECCIONES POR: Línea subterránea de Alta Tensión 66 kV para la conexión entre las subestaciones ALPHA 1-Palma Alta Término Municipal de Dos Hermanas, Sevilla			
	ESTADO: DEFINITIVO	TÍTULO: PSP S2				
ESCALA: 1/5.000	TAMAÑO: A3	FECHA: 05/2025	Nº PLANO: 03	HOJA:	SIGUE:	REVISIÓN:

Puede verificar la integridad de una copia de este documento mediante la lectura del código QR adjunto o mediante el acceso a la dirección <https://ws050.juntadeandalucia.es:443/verificarFirma/> indicando el código de VERIFICACIÓN

FIRMADO POR	COLM RICHARD KILLEEN	10/06/2025
VERIFICACIÓN	CDJHCQWH4Z75ZEKLQLQU65QEEXTYGY	PÁG. 8/12



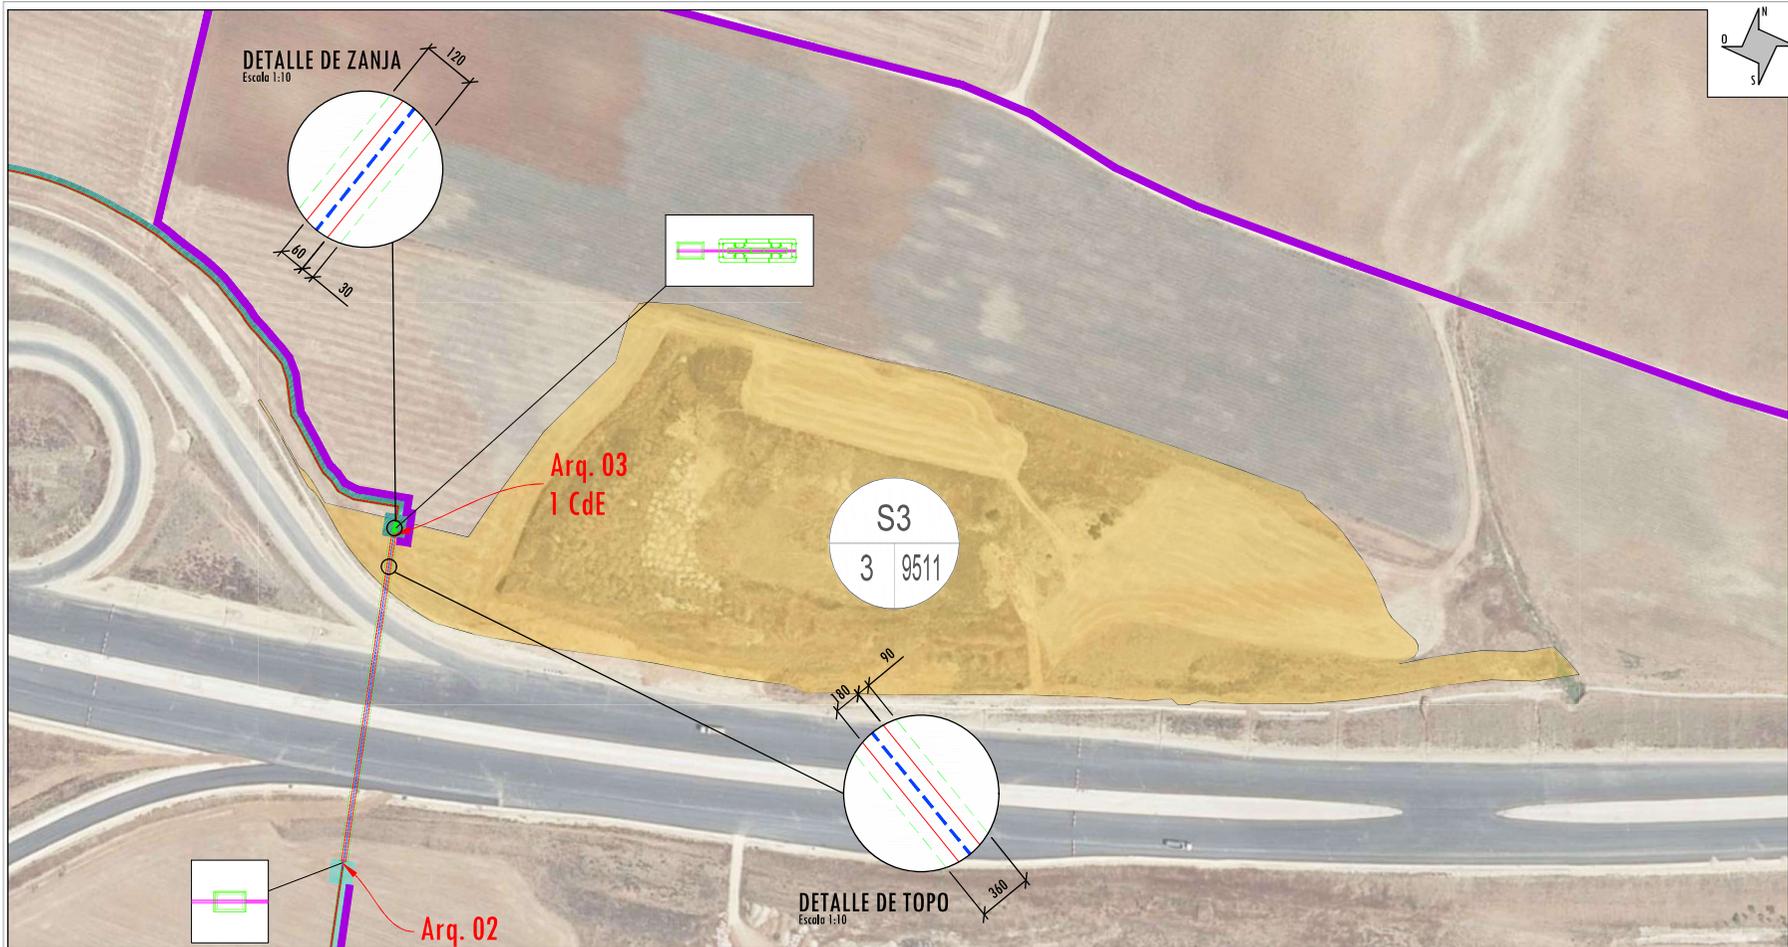

TRAMO SUBTERRÁNEO

PAR. PROY.	REF. CATASTRAL	PROVINCIA	T.M.	PARAJE	POL. CAT.	PARC. CAT.	LONGITUD ZANJA (m)	SERV. PASO (m <sup>2</sup> )	ARQUETAS	Nº IDENTIFICACIÓN ARQUETAS	CÁMARA DE EMPALME	PLENO DOMINIO (m <sup>2</sup> )	OCUP. TEMP. (m <sup>2</sup> )	SERVIDUMBRE ACCESO (m <sup>2</sup> )	USO
S3	41038A003095110000HZ	SEVILLA	DOS HERMANAS	DEHESILLA DE EN MEDIO	3	9511	30,51	91,72	1	Arq 03	1	6,08	76,10	40,34	Vía Comunicación

LEYENDA:


- ▬▬▬▬ TRAZA
- ▬▬▬▬ ZANJA
- ▬▬▬▬ SERVIDUMBRE
- ▬▬▬▬ ARQUETA
- X APOYO
- OCUPACIÓN TEMPORAL
- ACCESO CON RODADURA SOBRE PARCELA
- X CÁMARA DE EMPALME
- PARCELA AFECTADA

 FIRMA DEL INGENIERO  <small>(AL SERVICIO DE LA EMPRESA)                  PEDRO FERNÁNDEZ GARCÍA                  INGENIERO TÉCNICO INDUSTRIAL</small>	CLIENTE:		DIBUJADO:	FIRMA:	MODIFICADO DE ANEXO DE AFECCIONES POR: Línea subterránea de Alta Tensión 66 kV para la conexión entre las subestaciones ALPHA 1-Palma Alta Término Municipal de Dos Hermanas, Sevilla					
	ESTADO: DEFINITIVO	REVISADO:	FIRMA:	TÍTULO:		PSP S3				
ESCALA:	1/2.000	TAMAÑO:	A3	FECHA:	05/2025	Nº PLANO:	04	HOJA:	SIGUE:	REVISIÓN:

Puede verificar la integridad de una copia de este documento mediante la lectura del código QR adjunto o mediante el acceso a la dirección <https://ws050.juntadeandalucia.es:443/verificarFirma/> indicando el código de VERIFICACIÓN

FIRMADO POR	COLM RICHARD KILLEEN	10/06/2025
VERIFICACIÓN	CDJHCQWH4Z75ZEKQLQLU65QEEXTYGY	PÁG. 9/12



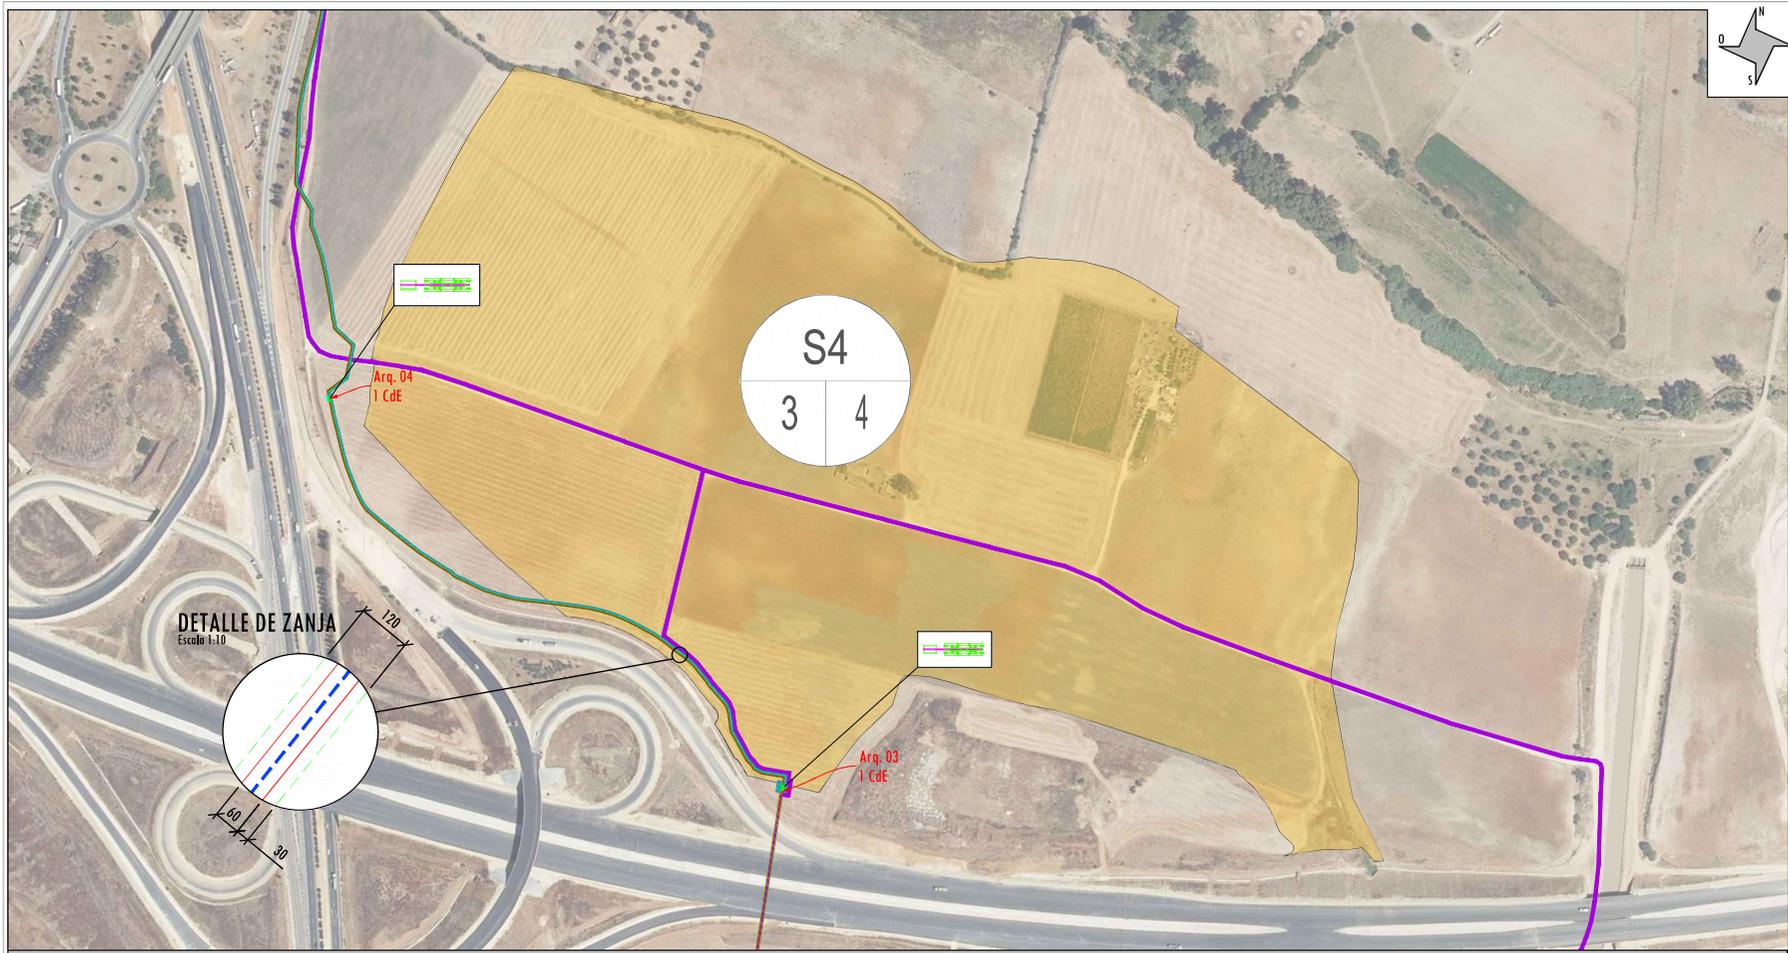

TRAMO SUBTERRÁNEO

PAR. PROY.	REF. CATASTRAL	PROVINCIA	T.M.	PARAJE	POL. CAT.	PARC. CAT.	LONGITUD ZANJA (m)	SERV. PASO (m <sup>2</sup> )	ARQUETAS	Nº IDENTIFICACIÓN ARQUETAS	CÁMARAS DE EMPALME	PLENO DOMINIO (m <sup>2</sup> )	OCUP. TEMP. (m <sup>2</sup> )	SERVIDUMBRE ACCESO (m <sup>2</sup> )	USO
S4	6020004TG3351S0001QE	SEVILLA	DOS HERMANAS	DEHESILLA DE EN MEDIO	3	4	282,70	339,236					595,85	3722,72	Tierra arable

LEYENDA:


- ▬▬▬▬ TRAZA
- ▬▬▬▬ ZANJA
- ▬▬▬▬ SERVIDUMBRE
- ▬▬▬▬ ARQUETA
- X APOYO
- OCUPACIÓN TEMPORAL
- ACCESO CON RODADURA SOBRE PARCELA
- X CÁMARA DE EMPALME
- PARCELA AFECTADA

 FIRMA DEL INGENIERO  <small>(AL SERVICIO DE LA EMPRESA)                  PEDRO FERNÁNDEZ GARCÍA                  INGENIERO TÉCNICO INDUSTRIAL</small>	CLIENTE:		DIBUJADO:	FIRMA:	MODIFICADO DE ANEXO DE AFECCIONES POR: Línea subterránea de Alta Tensión 66 kV para la conexión entre las subestaciones ALPHA 1-Palma Alta Término Municipal de Dos Hermanas, Sevilla
	ESTADO: DEFINITIVO	REVISADO:	FIRMA:	TÍTULO:	
ESCALA:	1/4.000	TAMAÑO:	A3	FECHA:	05/2025
		Nº PLANO:	05	HOJA:	SIGUE: REVISIÓN:

Puede verificar la integridad de una copia de este documento mediante la lectura del código QR adjunto o mediante el acceso a la dirección <https://ws050.juntadeandalucia.es:443/verificarFirma/> indicando el código de VERIFICACIÓN

FIRMADO POR	COLM RICHARD KILLEEN	10/06/2025
VERIFICACIÓN	CDJHCQWH4Z75ZEKLQLQU65QEEXTYGY	PÁG. 10/12



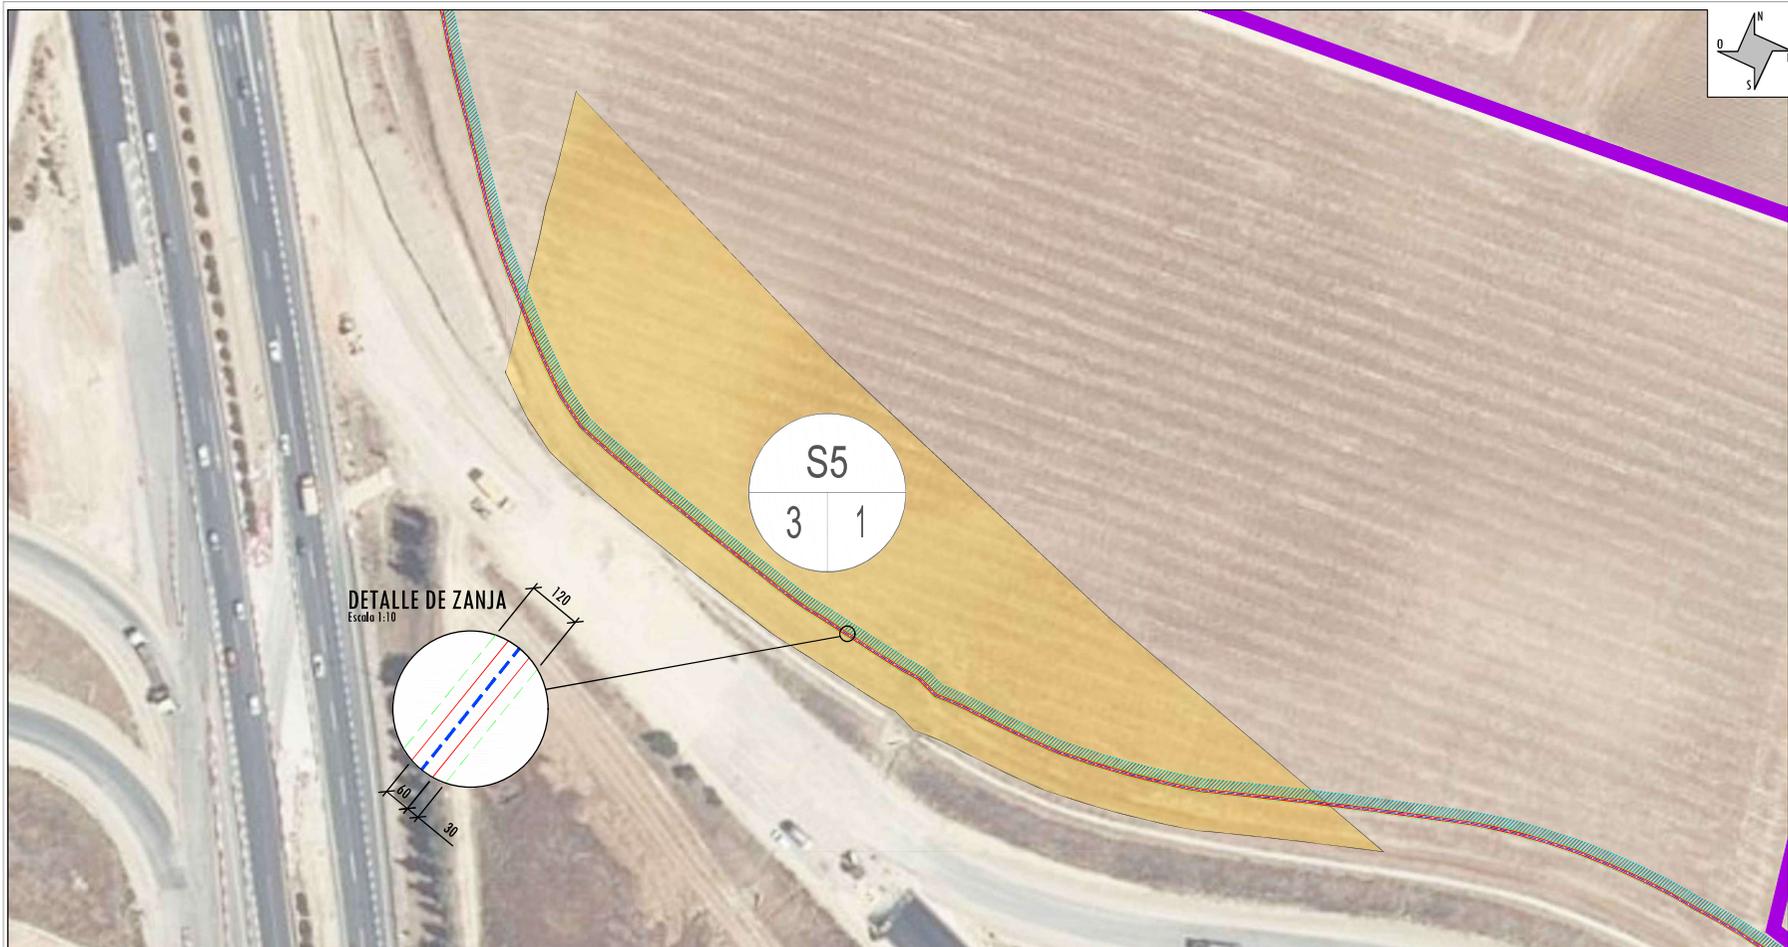

**TRAMO SUBTERRÁNEO**

PAR. PROY.	REF. CATASTRAL	PROVINCIA	T.M.	PARAJE	POL. CAT.	PARC. CAT.	LONGITUD ZANJA (m)	SERV. PASO (m <sup>2</sup> )	ARQUETAS	Nº IDENTIFICACIÓN ARQUETAS	CÁMARA DE EMPALME	PLENO DOMINIO (m <sup>2</sup> )	OCUP. TEMP. (m <sup>2</sup> )	SERVIDUMBRE ACCESO (m <sup>2</sup> )	USO
S5	6019401TG3361N0001MX	SEVILLA	DOS HERMANAS	DEHESILLA DE EN MEDIO	3	1	220,16	264,193					436,42		Tierra arable

**LEYENDA:**


- ▬▬▬▬ TRAZA
- ▬▬▬▬ ZANJA
- ▬▬▬▬▬▬▬▬ SERVIDUMBRE
- ▬▬▬▬▬▬▬▬ ARQUETA
- ▬▬▬▬▬▬▬▬ APOYO
- OCUPACIÓN TEMPORAL
- ACCESO CON RODADURA SOBRE PARCELA
- CÁMARA DE EMPALME
- PARCELA AFECTADA

 FIRMA DEL INGENIERO  (AL SERVICIO DE LA EMPRESA) PEDRO FERNÁNDEZ GARCÍA INGENIERO TÉCNICO INDUSTRIAL	CLIENTE: 	DIBUJADO: FIRMA: REVISADO: FIRMA: APROBADO: FIRMA:	MODIFICADO DE ANEXO DE AFECCIONES POR: Línea subterránea de Alta Tensión 66 kV para la conexión entre las subestaciones ALPHA 1-Palma Alta Término Municipal de Dos Hermanas, Sevilla
	ESTADO: DEFINITIVO	TÍTULO: PSP S5	ESCALA: 1/1.000 TAMAÑO: A3 FECHA: 05/2025

Puede verificar la integridad de una copia de este documento mediante la lectura del código QR adjunto o mediante el acceso a la dirección <https://ws050.juntadeandalucia.es:443/verificarFirma/> indicando el código de VERIFICACIÓN

FIRMADO POR	COLM RICHARD KILLEEN	10/06/2025
VERIFICACIÓN	CDJHCQWH4Z75ZEKLQLQU65QEEXTYGY	PÁG. 11/12



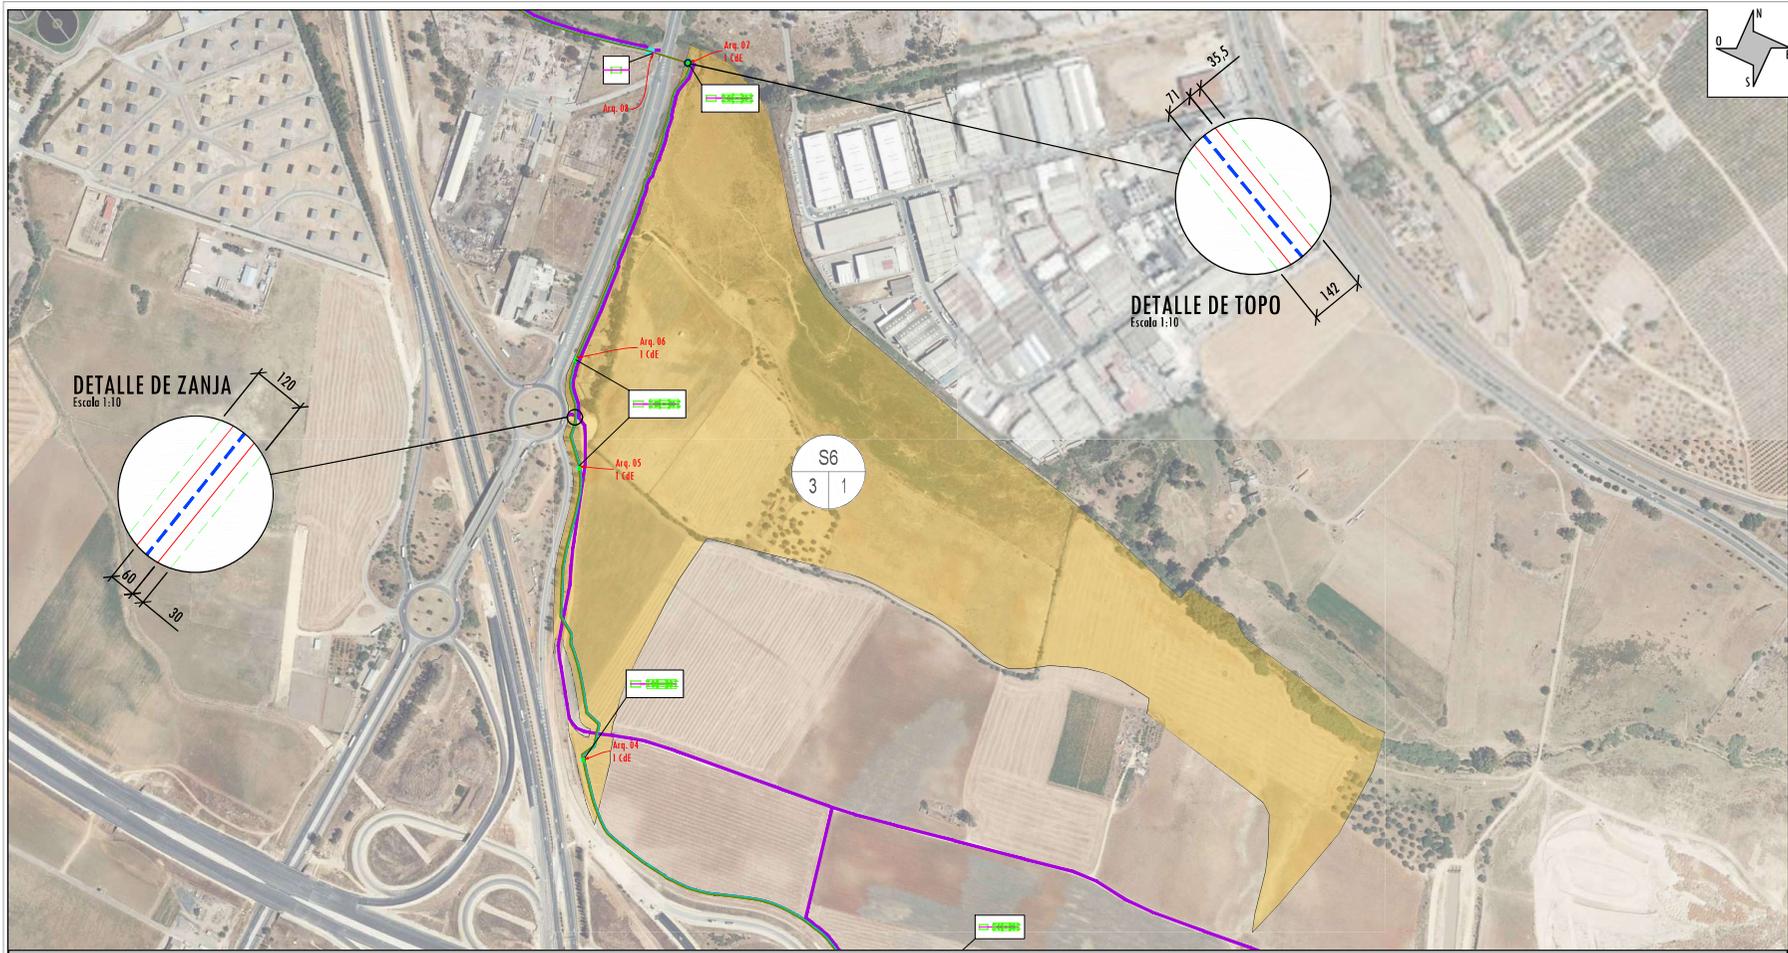

TRAMO SUBTERRÁNEO

PAR. PROY.	REF. CATASTRAL	PROVINCIA	T.M.	PARAJE	POL. CAT.	PARC. CAT.	LONGITUD ZANJA (m)	SERV. PASO (m <sup>2</sup> )	ARQUETAS	Nº IDENTIFICACIÓN ARQUETAS	CÁMARA DE EMPALME	PLENO DOMINIO (m <sup>2</sup> )	OCUP. TEMP. (m <sup>2</sup> )	SERVIDUMBRE ACCESO (m <sup>2</sup> )	USO
S6	6020001TG3351S0001BE	SEVILLA	DOS HERMANAS	DEHESILLA DE EN MEDIO PL. INDUSTRIAL ISLA 3(A)	3	1	1028,00	1235,15	4	Arq 04,Arq 05,Arq 06,Arq 07	4	24,32	2202,82	2555,02	Tierra arable

LEYENDA:

- ▬▬▬▬ TRAZA
- ▬▬▬▬ ZANJA
- ▬▬▬▬ SERVIDUMBRE
- ▬▬▬▬ ARQUETA
- X APOYO
- OCUPACIÓN TEMPORAL
- ACCESO CON RODADURA SOBRE PARCELA
- X CÁMARA DE EMPALME
- PARCELA AFECTADA

 FIRMA DEL INGENIERO  <small>AL SERVICIO DE LA EMPRESA                  PEDRO FERNÁNDEZ GARCÍA                  INGENIERO TÉCNICO INDUSTRIAL</small>	CLIENTE:		DIBUJADO:	FIRMA:	MODIFICADO DE ANEXO DE AFECCIONES POR: Línea subterránea de Alta Tensión 66 kV para la conexión entre las subestaciones ALPHA 1-Palma Alta Término Municipal de Dos Hermanas, Sevilla					
	ESTADO: DEFINITIVO	REVISADO:	FIRMA:	TÍTULO:		PSP S6				
ESCALA:	1/6.000	TAMAÑO:	A3	FECHA:	05/2025	Nº PLANO:	07	HOJA:	SIGUE:	REVISIÓN:

Puede verificar la integridad de una copia de este documento mediante la lectura del código QR adjunto o mediante el acceso a la dirección <https://ws050.juntadeandalucia.es:443/verificarFirma/> indicando el código de VERIFICACIÓN

FIRMADO POR	COLM RICHARD KILLEEN	10/06/2025
VERIFICACIÓN	CDJHCQWH4Z75ZEKLLQLU65QEEXTYGY	PÁG. 12/12

