

Escala Hor: 1/1.000  
Ver: 1/100




## Distancias Parciales

## Cotas de Terreno

## Cotas de Rasante

## Cotas Rojas Desmonte

Escala 1/100

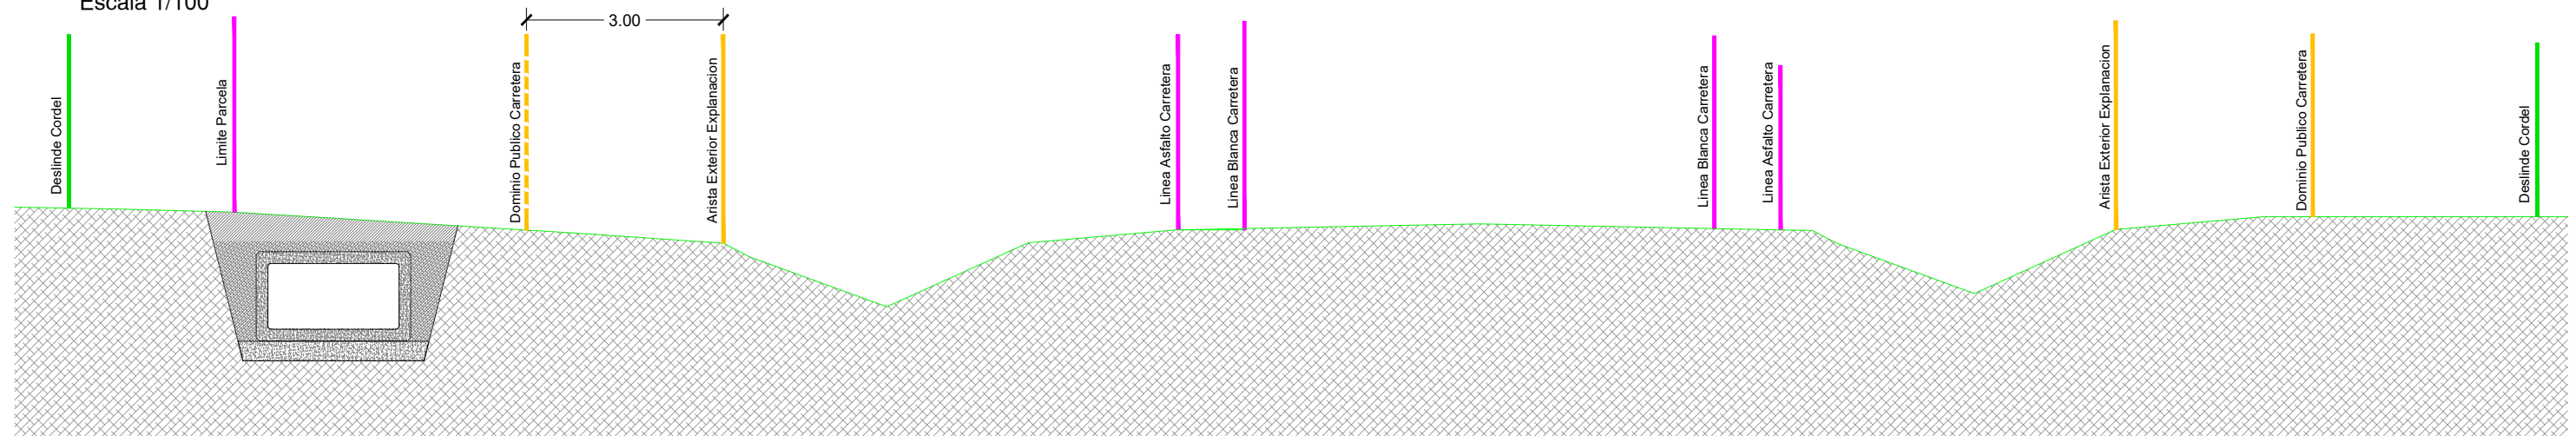

EXCMO. AYUNTAMIENTO  
DE ARAHAL



**CONSORCIO DE ABASTECIMIENTO Y  
SANEAMIENTO DE AGUAS "PLAN ÉCIJA"**

ÁREA TÉCNICA: DEPARTAMENTO DE PLANIFICACIÓN Y OBRAS



DIRECTOR PROYECTO: EL INGENIERO INDUSTRIAL
---

55

JUAN JOSE LORA HERRERA

AUTOR PROYECTO:  
EL INGENIERO DE CAMINOS

Ans

JUAN M<sup>o</sup> CAÑADAS MERCADO

ASISTENCIA TÉCNICA:



TÍTULO DEL PROYECTO

**REFORZAMIENTO DE LA RED DE DRENAJE URBANO  
EN LA CARRETERA DE MORÓN. ARAHAL (SEVILLA).**

ESCALA :	Hor: 1/1.000 Ver: 1/100 1/100
----------	-------------------------------------

DIBUJADO: JEM

FORMATO ORIGINAL UNE A-3

FECHA:	SEPTIEMBRE 2024
--------	-----------------

SEPTEMBRE 2024
1 2 3 4 5 6 7 8 9 10 11 12

PF/CIAR/001/23

10/12/AR/SAN

PLANO:
--------

Afecciones a Via Pecuaria  
Cordel Camino Vecinal  
Arahal a Moron de la Frontera  
Paralelismo VP1 y Seccion Tipo

PLANO:

3

Q.IA: 1 de 1