



ESCALA 1/50

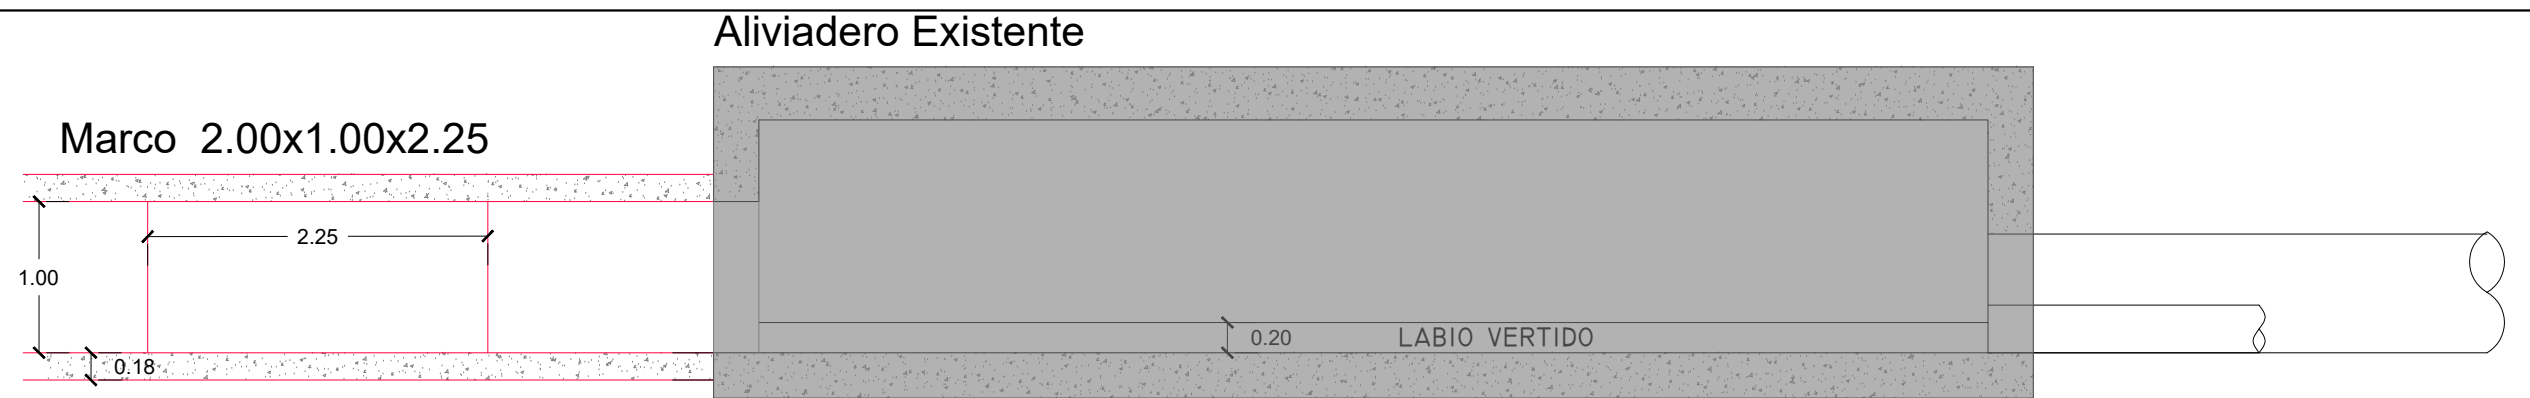


PLANTA

Escala:1/50

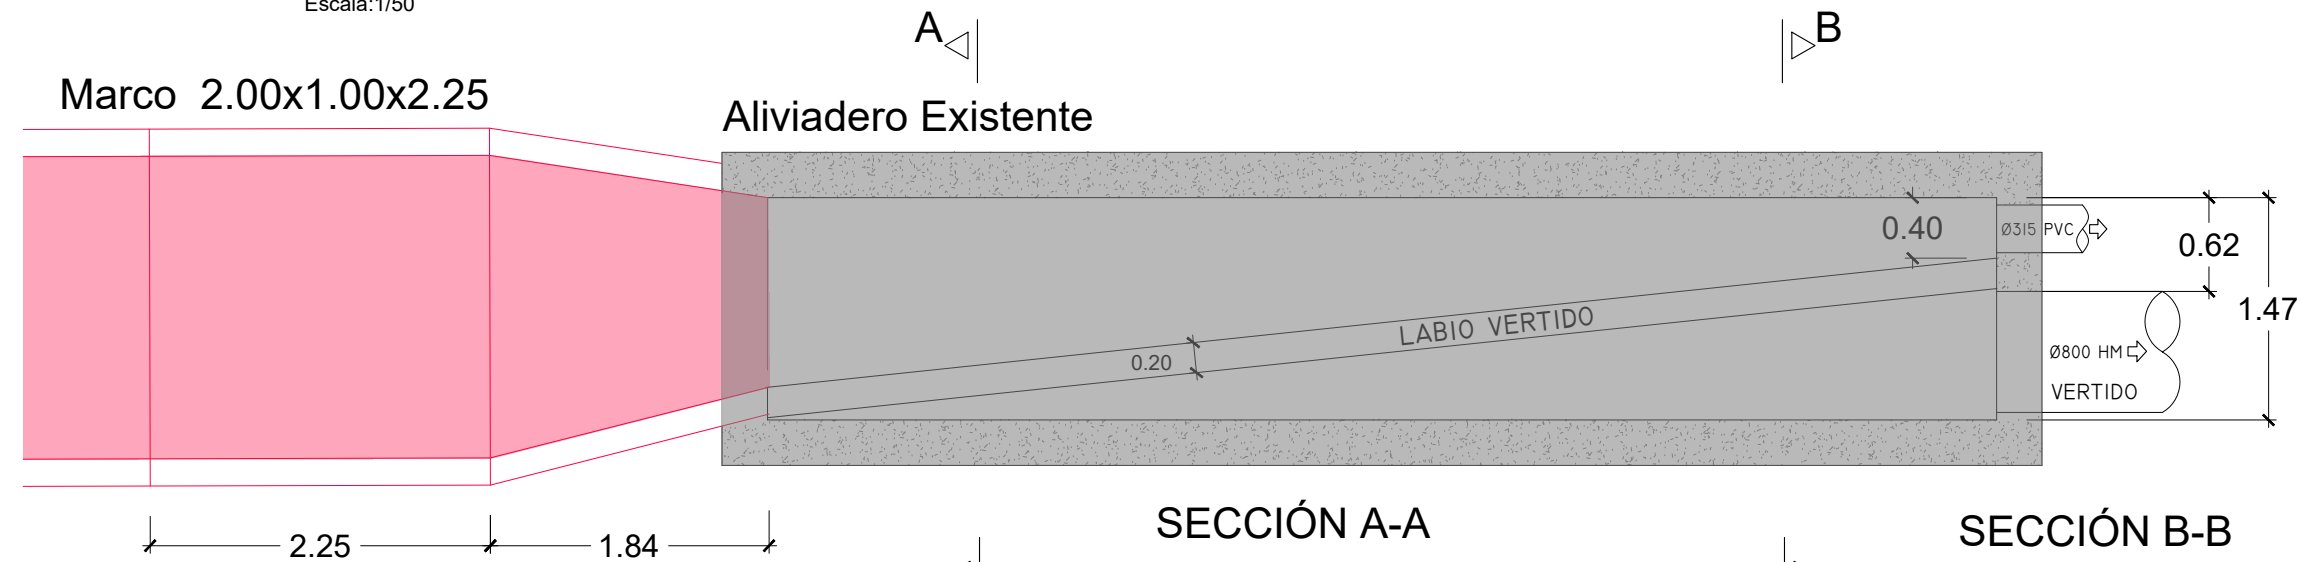

SECCIÓN A-A

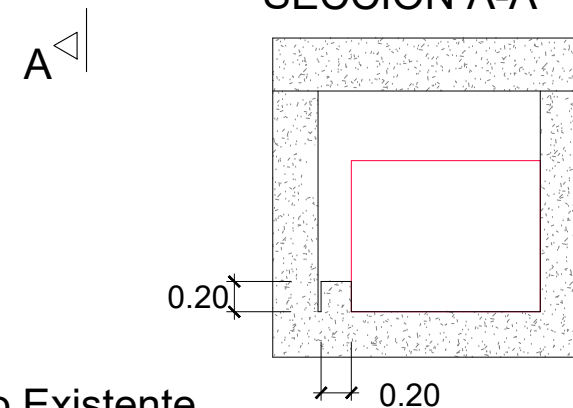

SECCIÓN B-B

