

**PLANOS
FOTOGRAFÍA
Y
ESCRITO**





REFERENCIA A EXPEDIENTE

LOCALIZACION X 50818

Coordenadas UTM musc

-
-
-
-
-

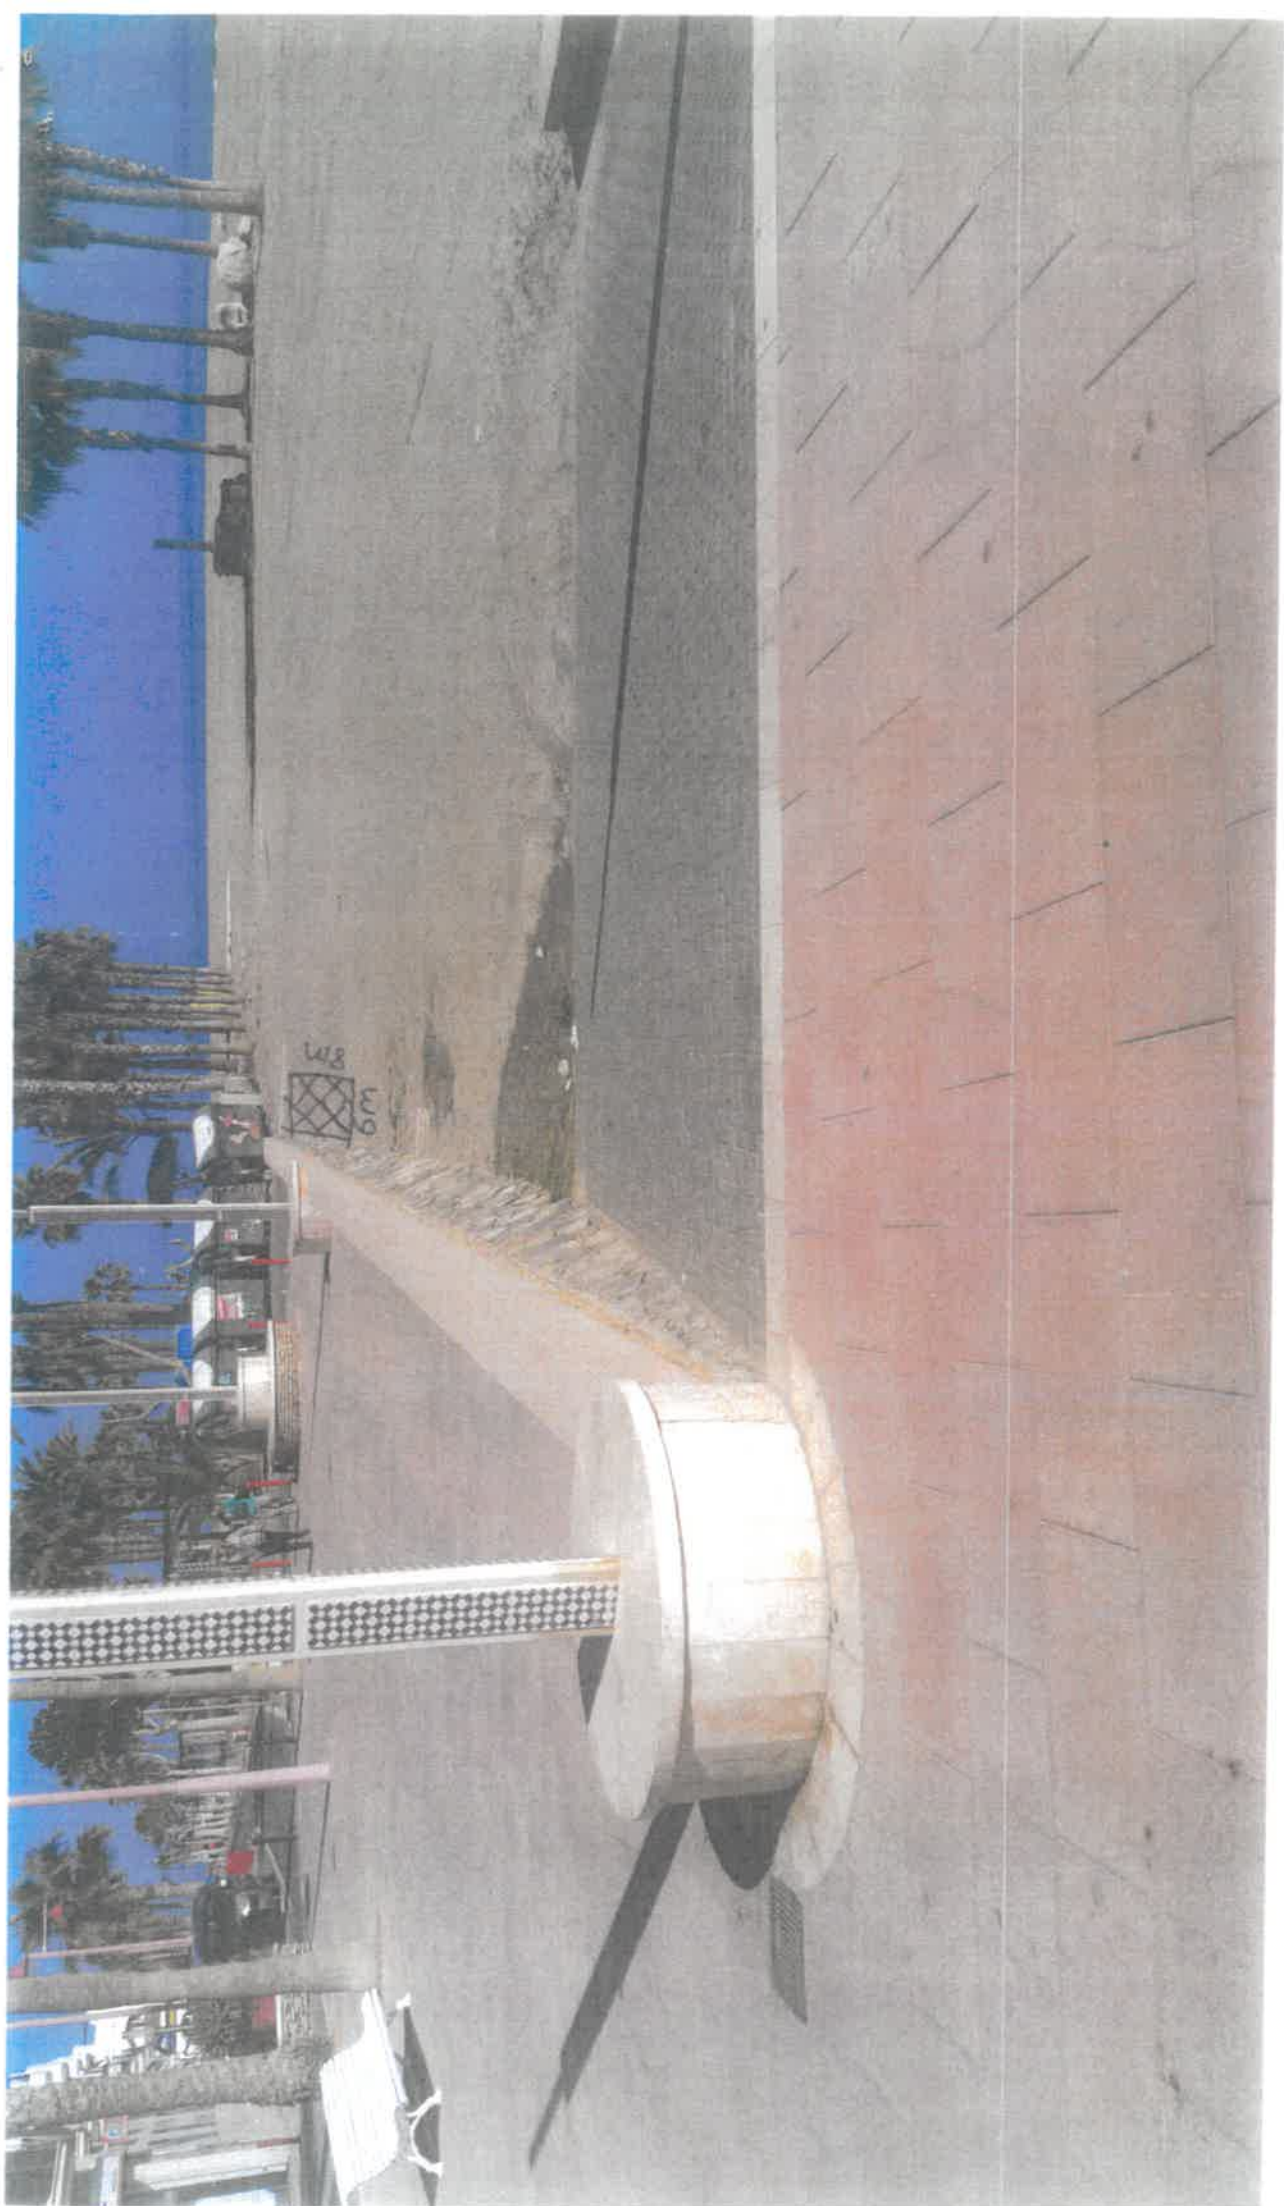

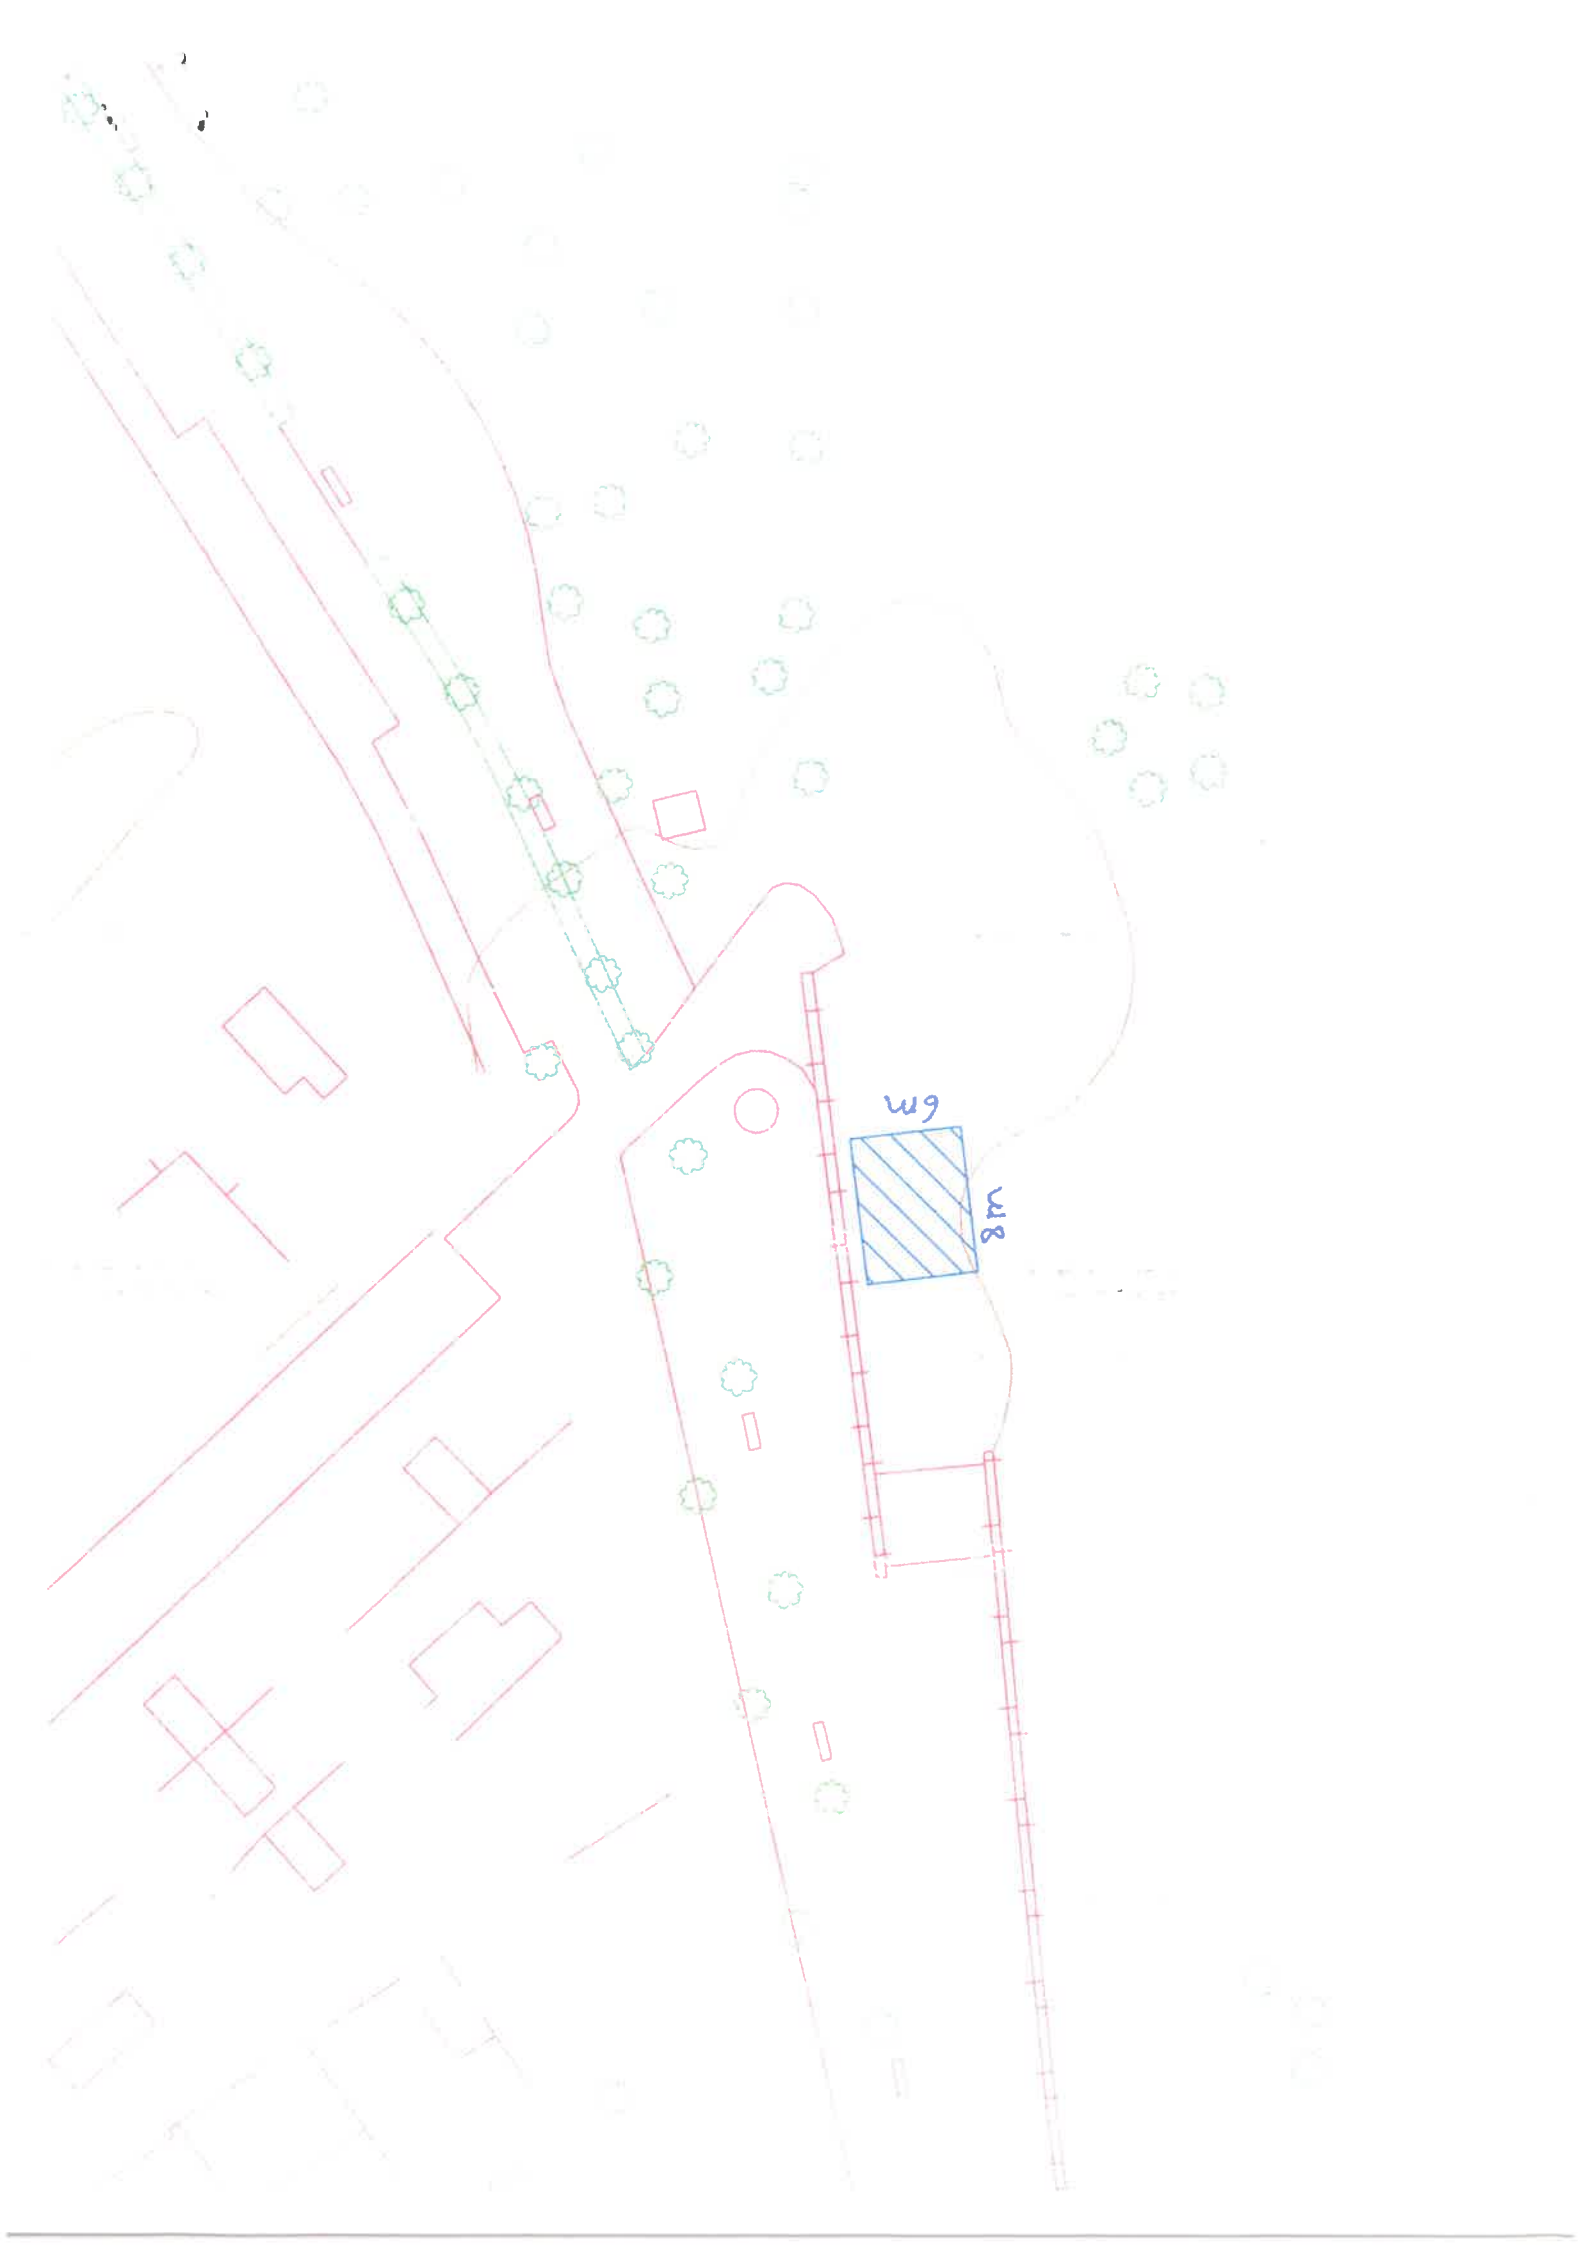



Google earth

pies
metros



Como apunte importante cabría señalar que la distancia existente entre la zona de instalación del hinchable y la rampa de acceso desde el paseo marítimo a la playa es de 10 metros

Por tanto queda garantizado el libre transito entre el paseo marítimo y la playa, tanto para personas, como vehículos de limpieza, urgencias, etc.

Destacar que el hinchable se instalará a partir de las 20:00 horas hasta las 1:30 horas como máximo, quedando libre el resto del día.

Asimismo, al término de la atracción se recogerá la misma hasta la hora de la nueva instalación al día siguiente.