

FIRMAS ELECTRÓNICAS

Firma Colegiado

TEJERO CABELLO  
MIGUEL ANGEL -  
30482949Z

Firmado digitalmente por TEJERO CABELLO MIGUEL  
ANGEL - 30482949Z  
Nombre de reconocimiento (DN): c=ES,  
serialNumber=IDCES-30482949Z, givenName=MIGUEL  
ANGEL, sn=TEJERO CABELLO, cn=TEJERO  
CABELLO MIGUEL ANGEL - 30482949Z  
Fecha: 2025.03.31 11:42:07 +02'00'

Firma Colegiado

Firma Colegiado

Firma Colegio. Reconocimiento de Firma

Firma Colegio. VISADO

COLEGIO OFICIAL DE INGENIEROS AGRÓNOMOS DE  
ANDALUCÍA



VISADO V202500392

Electrónico Expediente nº: E202500182

Autores

Col. nº 0001139 MIGUEL ÁNGEL TEJERO CABELLO



Puede consultar la Diligencia de Visado de este  
documento en la ventanilla única coiaa.e-gestion.es,  
mediante el CSV:

FVM708YQKU78ZCLX

01/04/2025

<https://coiaa.e-gestion.es/Ventanilla/ValidarCSV.aspx?CSV=FVM708YQKU78ZCLX>

COIAA



VISADO : V202500392 Exp : E202500182  
Validacióncoiaa.e-gestion.es [FVM708YQKU78ZCLX]

1/4  
2025

Habilitación  
Profesional

Col. nº 0001139 MIGUEL ÁNGEL TEJERO CABELLO

Nº Reg. Entrada: 202599904093150. Fecha/Hora: 07/04/2025 17:09:16

Es copia auténtica de documento electrónico

Puede verificar la integridad de una copia de este documento mediante la lectura del código QR adjunto o mediante el acceso  
a la dirección <https://ws050.juntadeandalucia.es:443/verificarFirma/> indicando el código de VERIFICACIÓN

FIRMADO POR

MIGUEL ANGEL TEJERO CABELLO

07/04/2025

VERIFICACIÓN

PEGVEH38RB4LD85PC3EEY3KAHAH5FP

PÁG. 1/14





PROYECTO DE AMPLIACIÓN DE INSTALACIONES DE REUTILIZACIÓN Y RECICLADO – VALORACIÓN DE MATERIAS PLÁSTICAS MEDIANTE INSTALACIÓN DE EXTRUSORA Y DE LEGALIZACIÓN DE EQUIPOS Y PEQUEÑAS EDIFICACIONES Y COBERTIZOS DE SERVICIOS AUXILIARES

Ctra. N-IV, km 426. P.D. El Arrecife  
La Carlota (Córdoba)

MARZO 2025

Miguel Ángel Tejero Cabello, Ingeniero Agrónomo, Colegiado 1139 COIAA  
C/ Altucillano, 8 - 14012 Córdoba - Teléfono 957 468 168  
info@agromed.es www.agromed.es




PLANOS




VISADO : V202500392 Exp : E202500182  
Validación electrónica en gestiones [P/M/R/Y/X/U/Z/C/L/J]

1/4  
2025

Habilitación  
Profesional  
Cof. nº 0001139 MIGUEL ANGEL TEJERO CABELLO

Puede verificar la integridad de una copia de este documento mediante la lectura del código QR adjunto o mediante el acceso a la dirección <a href="https://ws050.juntadeandalucia.es:443/verificarFirma/">https://ws050.juntadeandalucia.es:443/verificarFirma/</a> indicando el código de VERIFICACIÓN			
FIRMADO POR	MIGUEL ANGEL TEJERO CABELLO	07/04/2025	
VERIFICACIÓN	PEGVEH38RB4LD85PC3EEY3KAHAH5FP	PÁG. 2/14	

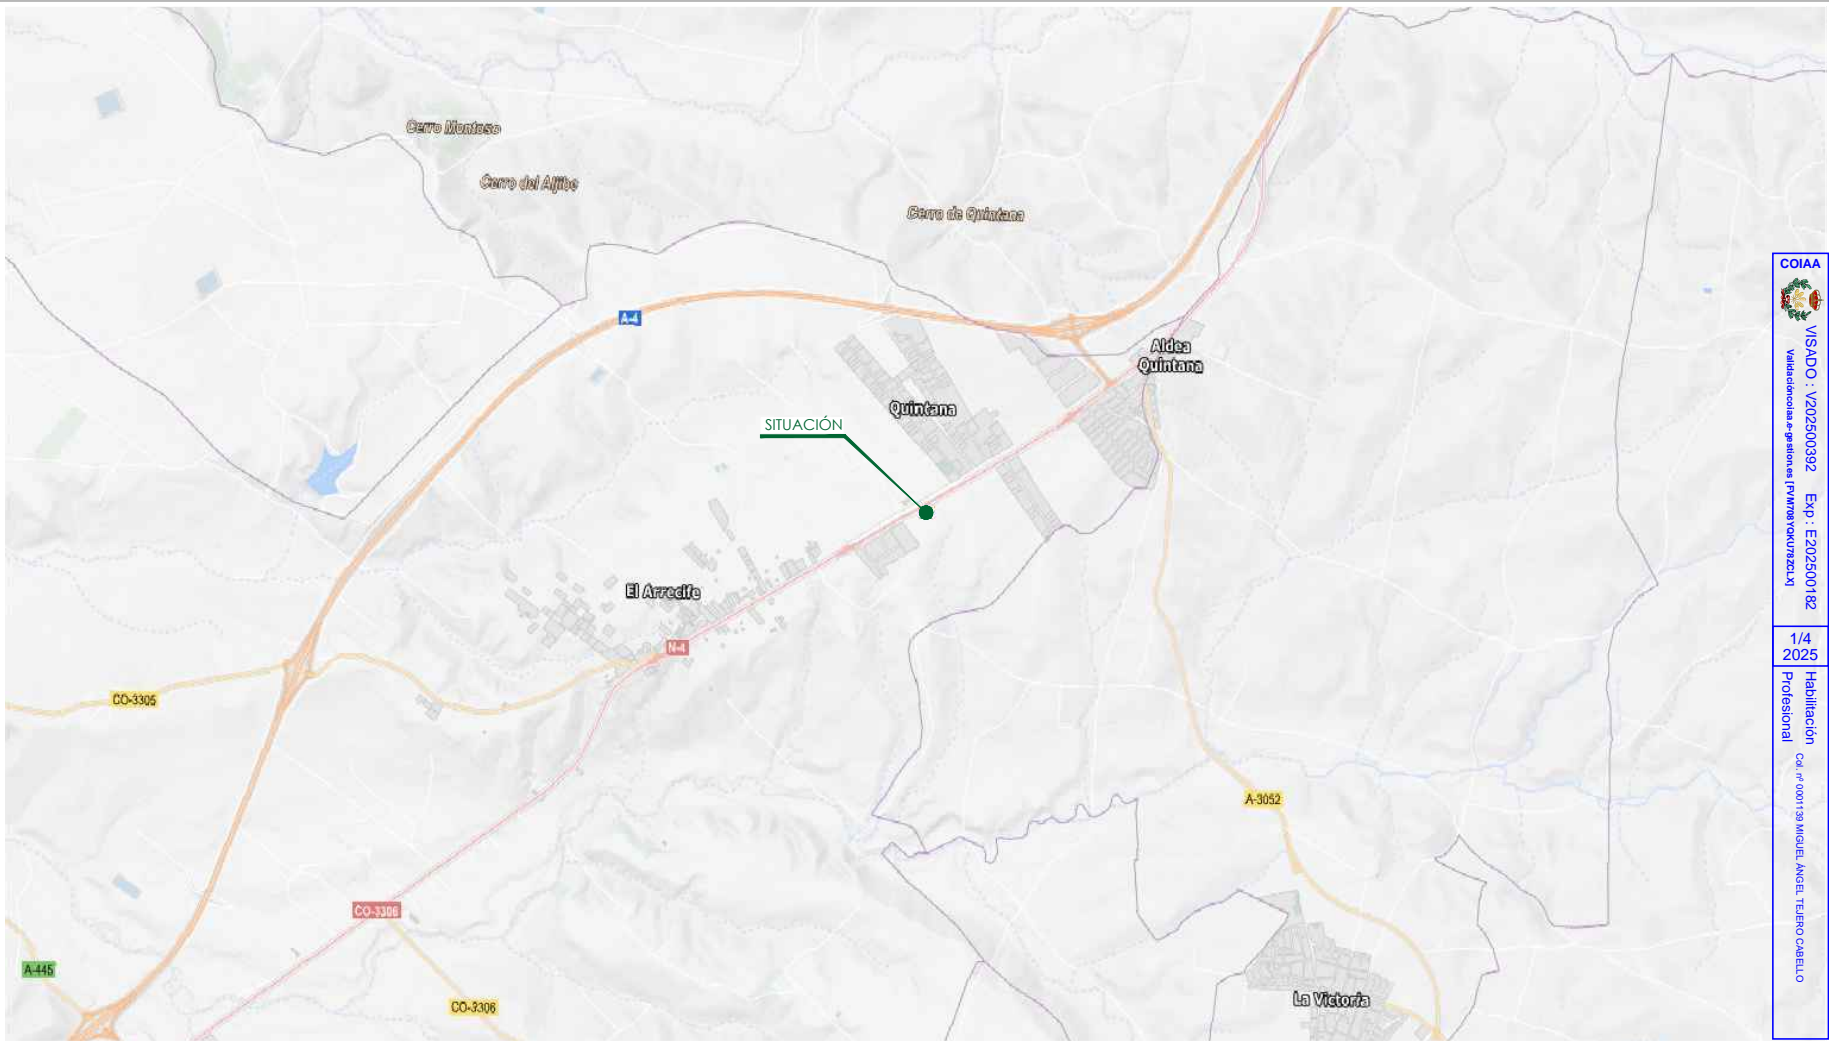

PROYECTO DE AMPLIACIÓN DE INSTALACIONES DE REUTILIZACIÓN Y RECICLADO - VALORIZACIÓN DE MATERIAS PLÁSTICAS MEDIANTE INSTALACIÓN DE EXTRUSORA Y DE LEGALIZACIÓN DE EQUIPOS Y PEQUEÑAS EDIFICACIONES Y COBERTIZOS DE SERVICIOS AUXILIARES

MARZO 2.025

Km 426 CTRA N-IV, PD EL ARRECIFE. LA CARLOTA (CÓRDOBA)

755/24



CORDOPLAS, S.L.

SITUACIÓN 1:25.000

1

Puede verificar la integridad de una copia de este documento mediante la lectura del código QR adjunto o mediante el acceso a la dirección <https://ws050.juntadeandalucia.es:443/verificarFirma/> indicando el código de VERIFICACIÓN

FIRMADO POR

MIGUEL ANGEL TEJERO CABELLO

07/04/2025


VERIFICACIÓN

PEGVEH38RB4LD85PC3EEY3KAHAH5FP

PÁG. 3/14





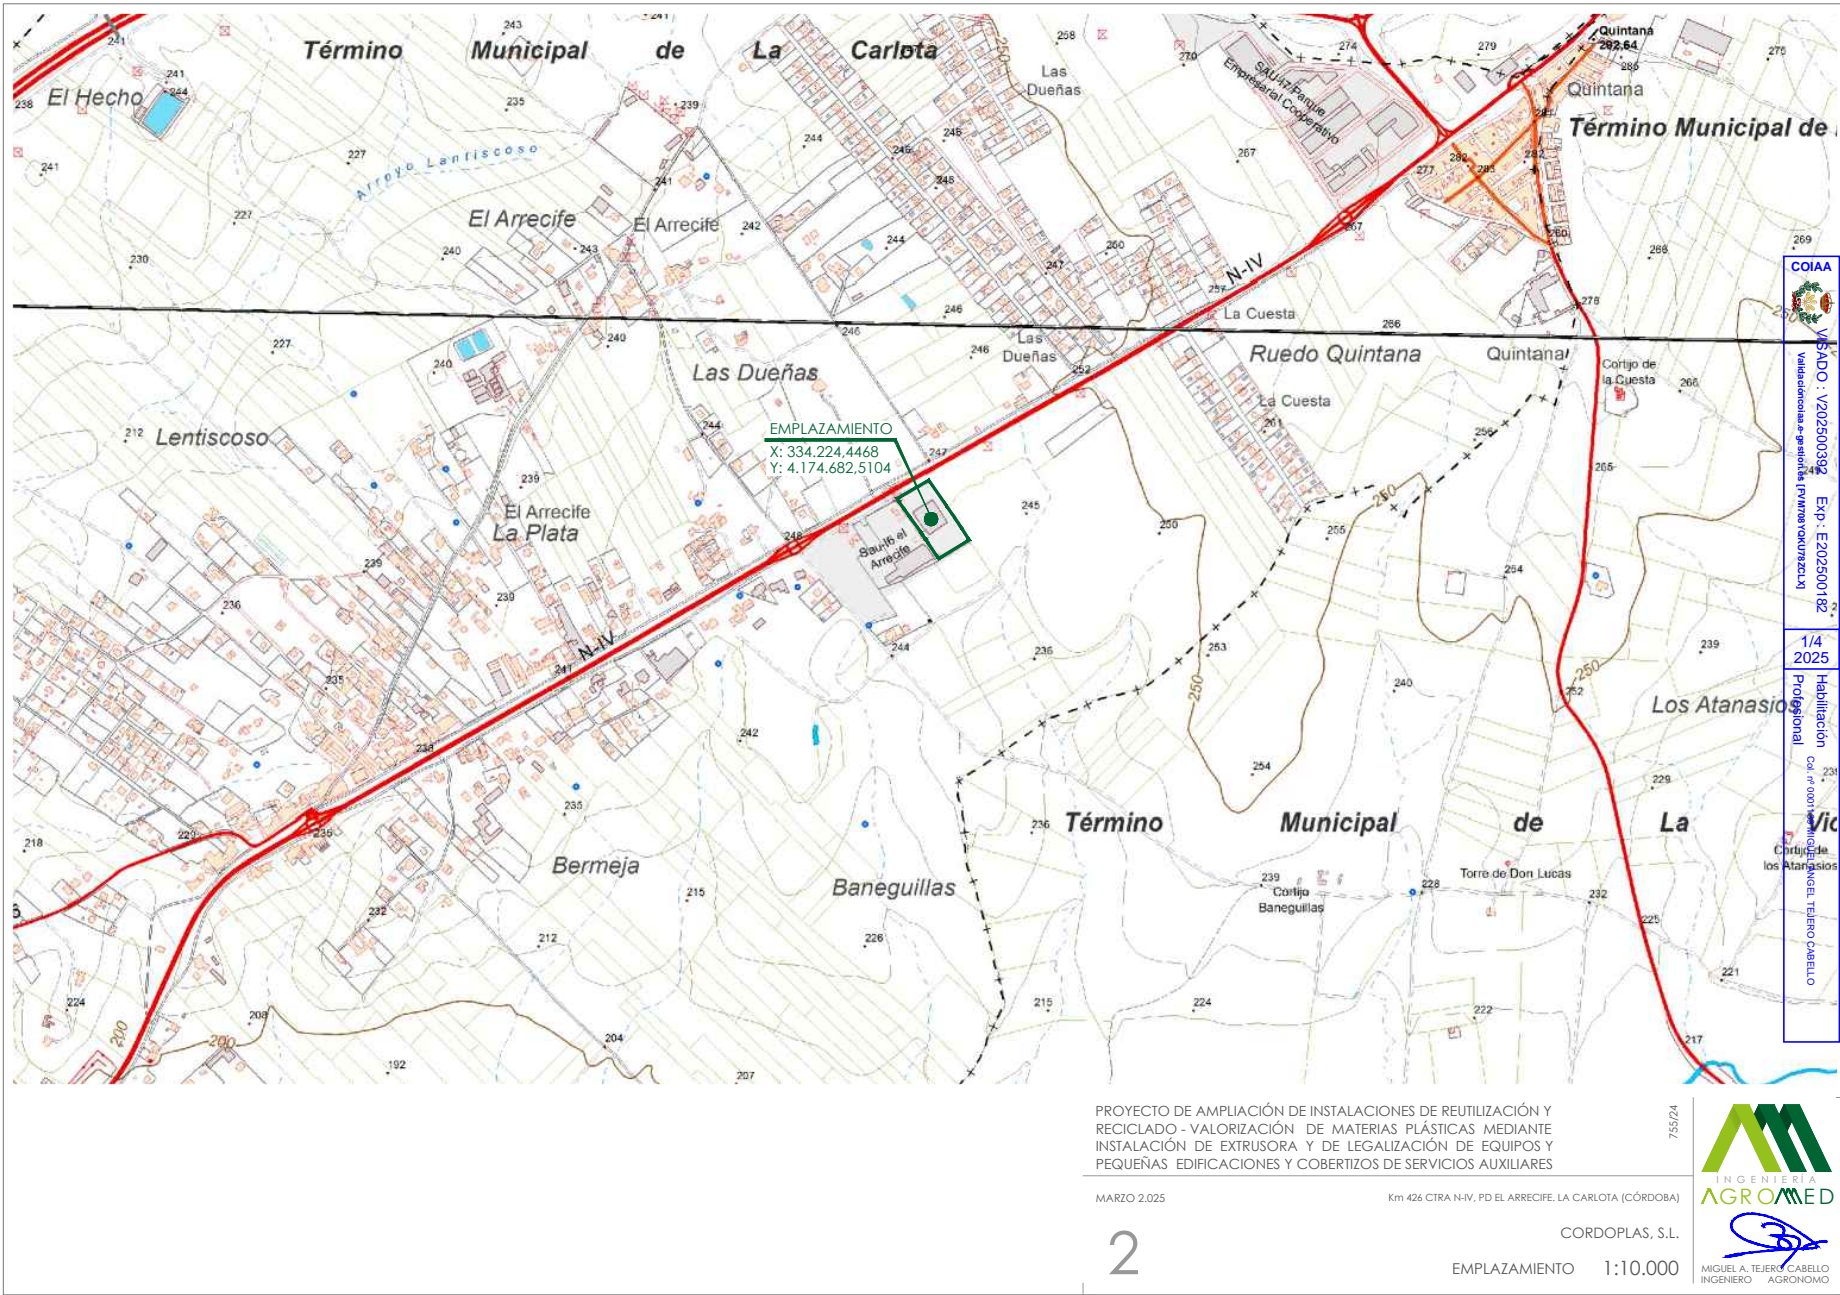

PROYECTO DE AMPLIACIÓN DE INSTALACIONES DE REUTILIZACIÓN Y RECICLADO - VALORIZACIÓN DE MATERIAS PLÁSTICAS MEDIANTE INSTALACIÓN DE EXTRUSORA Y DE LEGALIZACIÓN DE EQUIPOS Y PEQUEÑAS EDIFICACIONES Y COBERTIZOS DE SERVICIOS AUXILIARES

MARZO 2.025

Km 426 CTRA N-IV, PD EL ARRECIFE, LA CARLOTA (CÓRDOBA)

2

CORDOPLAS, S.L.

EMPLAZAMIENTO 1:10.000



COIAA

FIRMADO: V202500392 Exp: E202500182

Validación electrónica en: [www.mihm.es](https://www.mihm.es)

1/4 2025

Habilitación Profesional del nº 13007

MIGUEL ANGEL TEJERO CABELLO

Puede verificar la integridad de una copia de este documento mediante la lectura del código QR adjunto o mediante el acceso a la dirección <a href="https://ws050.juntadeandalucia.es:443/verificarFirma/">https://ws050.juntadeandalucia.es:443/verificarFirma/</a> indicando el código de VERIFICACIÓN		
FIRMADO POR	MIGUEL ANGEL TEJERO CABELLO	07/04/2025
VERIFICACIÓN	PEGVEH38RB4LD85PC3EEY3KAHAH5FP	PÁG. 4/14







PÁG. 5/14





REF. CATASTRAL - SUPERFICIE  
4248701UG3744N0001QY 13.483 m²

PROYECTO DE AMPLIACIÓN DE INSTALACIONES DE REUTILIZACIÓN Y RECICLADO - VALORIZACIÓN DE MATERIAS PLÁSTICAS MEDIANTE INSTALACIÓN DE EXTRUSORA Y DE LEGALIZACIÓN DE EQUIPOS Y PEQUEÑAS EDIFICACIONES Y COBERTIZOS DE SERVICIOS AUXILIARES

MARZO 2.025

Km 426 CTRA N-IV, PD EL ARRECIFE, LA CARLOTA (CÓRDOBA)

4

CORDOPLAS, S.L.

CATASTRAL 1:1.000

755/24



MIGUEL A. TEJERO CABELLO  
INGENIERO AGRÓNOMO



VISADO : V202500392 Exp : E202500182  
Validación de gestiones [P/M/R/Y/K/U/Z/L/C/J]

1/4  
2025

Habilitación  
Profesional  
Cof. nº 0001138 MIGUEL ANGEL TEJERO CABELLO

Puede verificar la integridad de una copia de este documento mediante la lectura del código QR adjunto o mediante el acceso a la dirección <a href="https://ws050.juntadeandalucia.es:443/verificarFirma/">https://ws050.juntadeandalucia.es:443/verificarFirma/</a> indicando el código de VERIFICACIÓN		
FIRMADO POR	MIGUEL ANGEL TEJERO CABELLO	07/04/2025
VERIFICACIÓN	PEGVEH38RB4LD85PC3EEY3KAHAH5FP	PÁG. 6/14



FOTOGRAFÍA AÉREA TOMADA DE GOOGLE EARTH AÑO 2023



PROYECTO DE AMPLIACIÓN DE INSTALACIONES DE REUTILIZACIÓN Y RECICLADO - VALORIZACIÓN DE MATERIAS PLÁSTICAS MEDIANTE INSTALACIÓN DE EXTRUSORA Y DE LEGALIZACIÓN DE EQUIPOS Y PEQUEÑAS EDIFICACIONES Y COBERTIZOS DE SERVICIOS AUXILIARES

MARZO 2025

km 426 CTRA NIV. / P.D EL ARRECFE. LA CARLOTA (CÓRDOBA)

755/24

5

FOTOGRAFÍA AÉREA 1:1.000

CORDOPLAS, S.L.



957 468 168 www.agromed.es


COIAA VISADO : V202500392 Exp : E202500182 Validacióncoiaa-e-gestiones [FWM78YQAKU/8ZCLX] 1/4 2025 Habilitación Profesional Cal. nº 0001139 MIGUEL ANGEL TEJERO CABELLO

Puede verificar la integridad de una copia de este documento mediante la lectura del código QR adjunto o mediante el acceso a la dirección <https://ws050.juntadeandalucia.es:443/verificarFirma/> indicando el código de VERIFICACIÓN

FIRMADO POR	MIGUEL ANGEL TEJERO CABELLO	07/04/2025
VERIFICACIÓN	PEGVEH38RB4LD85PC3EEY3KAHAH5FP	PÁG. 7/14





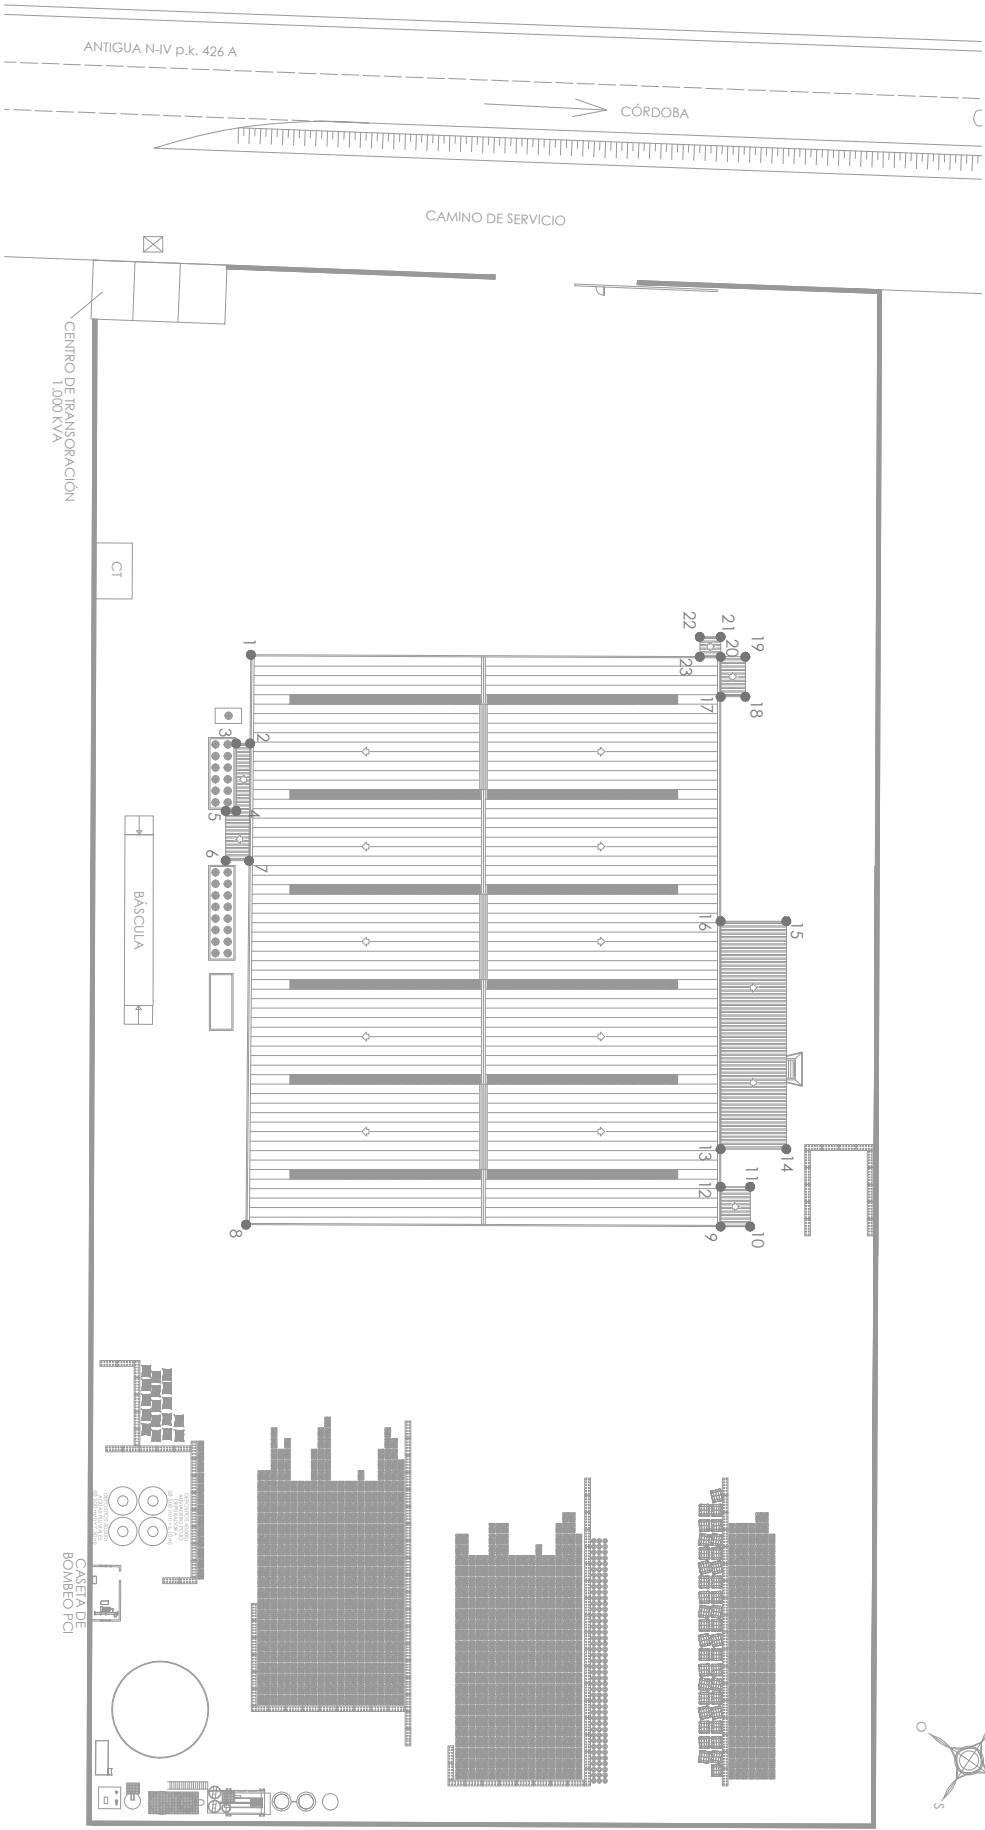

COORDENADAS UTM					
PUNTOS	X	Y	PUNTOS	X	Y
1	334180.1640	4174703.5640	13	334250.8102	4174689.1361
2	334185.3893	4174695.8301	14	334256.5072	4174693.0544
3	334184.1916	4174695.0063	15	334242.7067	4174712.8288
4	334188.2230	4174689.1449	16	334237.2078	4174708.9972
5	334187.3022	4174688.5116	17	334223.8389	4174728.4116
6	334190.2603	4174684.2106	18	334225.9888	4174729.8854
7	334192.3045	4174685.5912	19	334223.6087	4174733.3459
8	334213.9960	4174655.4740	20	334221.4665	4174731.8725
9	334255.4260	4174682.3925	21	334220.3029	4174735.5643
10	334257.9802	4174684.0892	22	334218.4638	4174732.3560
11	334255.6073	4174687.5393	23	334219.4486	4174730.6335
12	334253.0531	4174685.7826			

PROYECTO DE AMPLIACIÓN DE INSTALACIONES DE REUTILIZACIÓN Y RECICLADO - VAORIZACIÓN DE MATERIAS PLÁSTICAS MEDIANTE INSTALACIÓN DE EXTRUSORA Y DE LEGALIZACIÓN DE EQUIPOS Y PEQUEÑAS EDIFICACIONES Y COBERTIZOS DE SERVICIOS AUXILIARES

MARZO 2025

Km 426 C/BA N-IV, P/EL ARRECHE, LA CARLOTA (CÓRDOBA)

CORDOLAS, S.L.

P. GENERAL COORDENADAS 1:500

755/24



VISADO : V2025003932 Exp : E202500182 Validación:colaa-e-gestiones [FWM788YQKU7R8ZCLX]

Habilitación


1/4 2025

Profesional

Col. nº 0001139 MIGUEL ÁNGEL TEJERO CABELLO

Planta Tratamiento de Aguas de Vertido



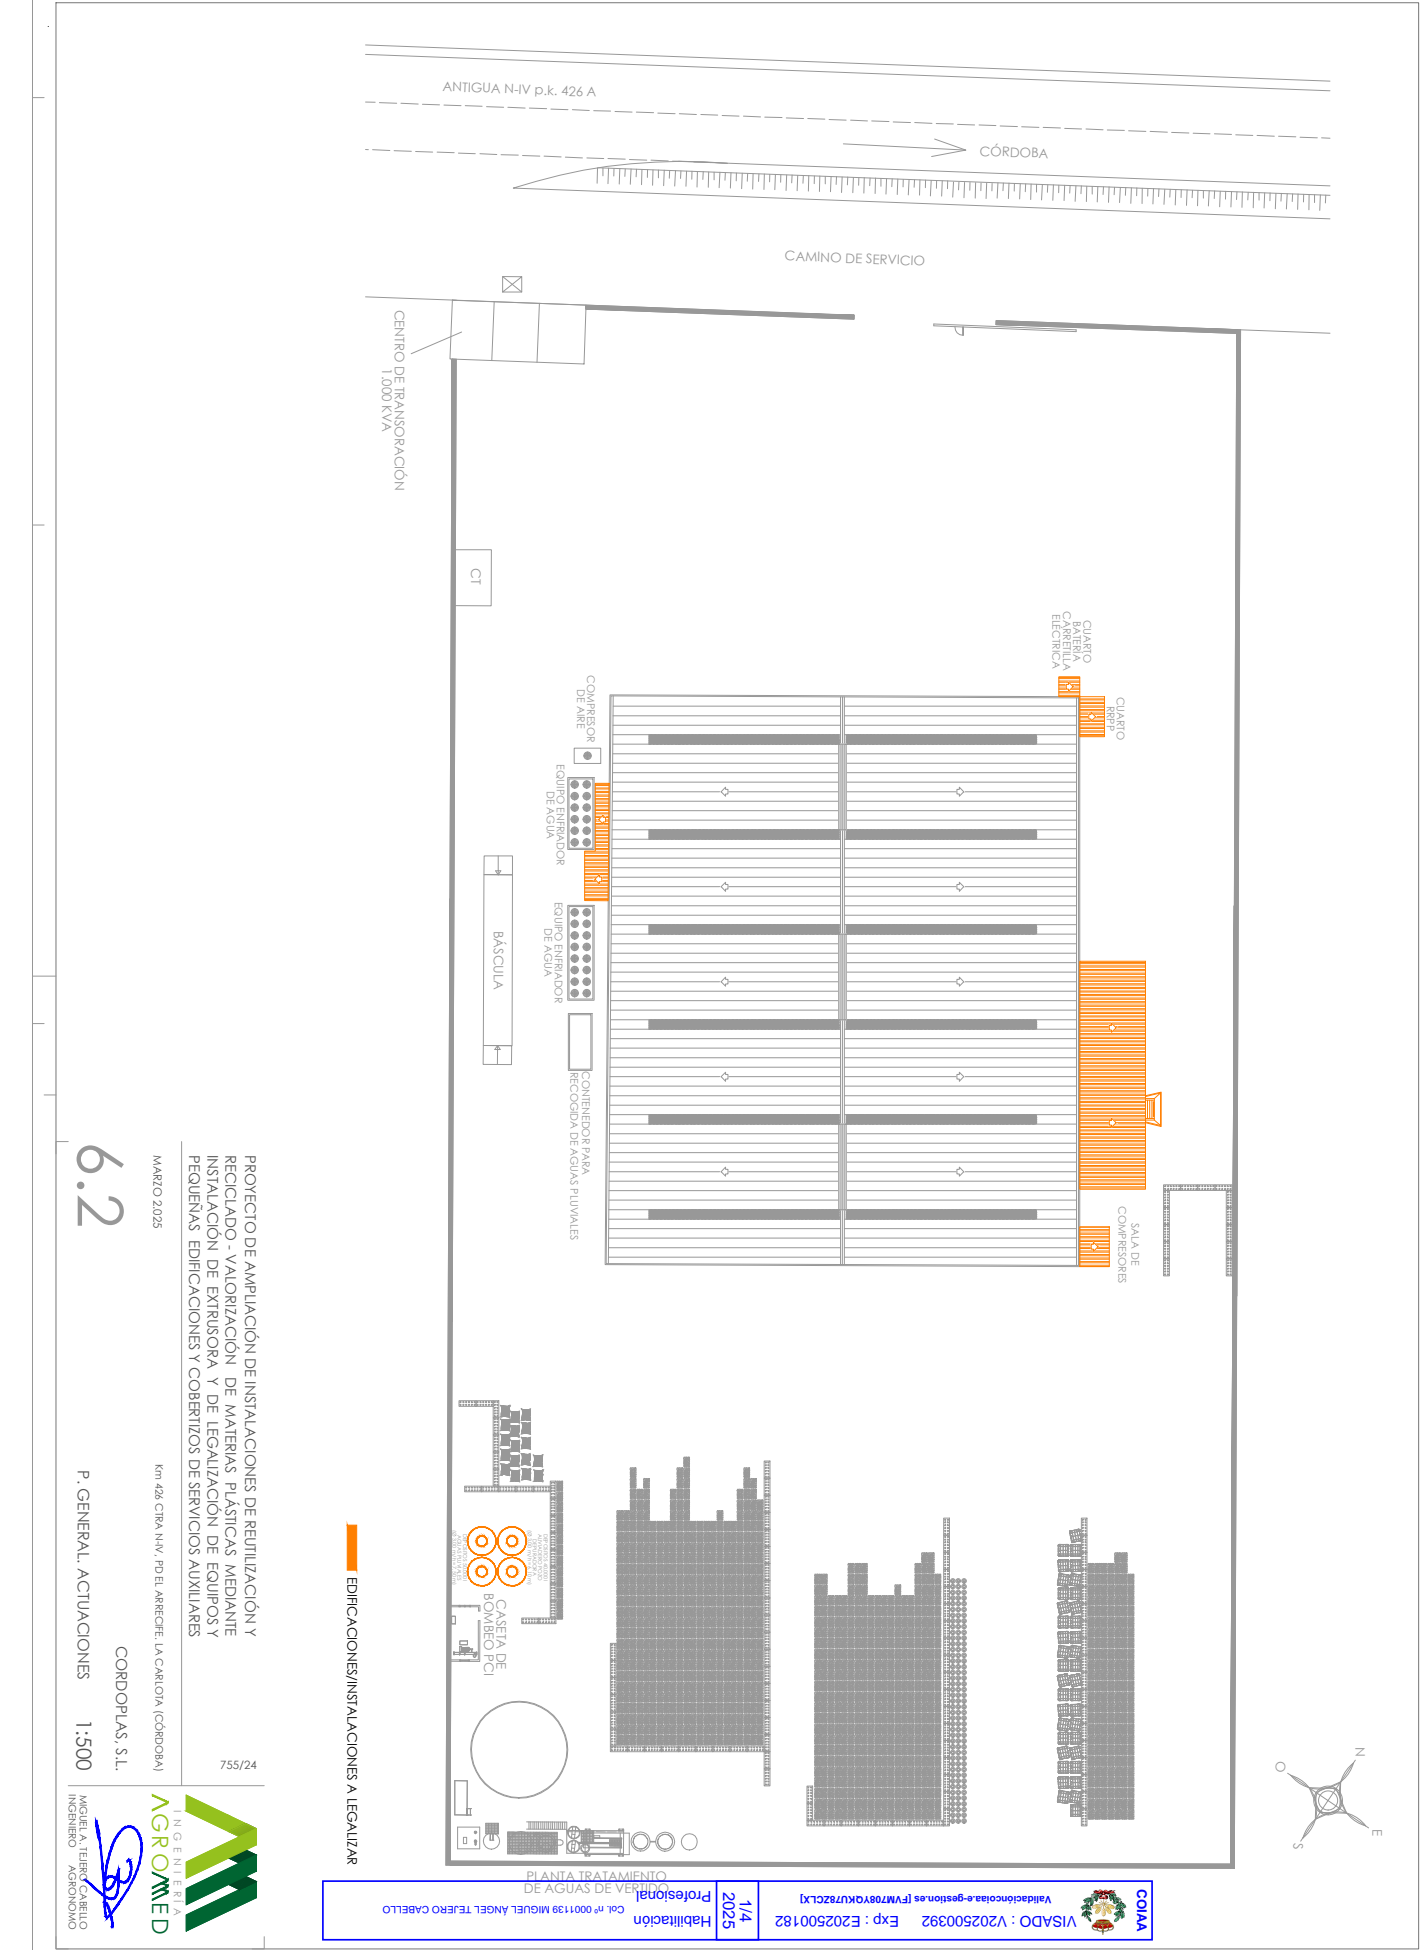

Puede verificar la integridad de una copia de este documento mediante la lectura del código QR adjunto o mediante el acceso a la dirección <a href="https://ws050.juntadeandalucia.es:443/verificarFirma/">https://ws050.juntadeandalucia.es:443/verificarFirma/</a> indicando el código de VERIFICACIÓN			
FIRMADO POR	MIGUEL ANGEL TEJERO CABELLO	07/04/2025	
VERIFICACIÓN	PEGVEH38RB4LD85PC3EEY3KAHAH5FP	PÁG. 9/14	



07/04/2025  
PÁG. 10/14

MIGUEL ANGEL TEJERO CABELLO  
PEGVEH38RB4LD85PC3EEY3KAHAH5FP

Puede verificar la integridad de una copia de este documento mediante la lectura del código QR adjunto o mediante el acceso a la dirección <https://ws050.juntadeandalucia.es:443/verificarFirma/> indicando el código de VERIFICACIÓN

**COIAA**  
Validación de la copia auténtica de documento electrónico  
VISAADO : V202500392 Exp : E202500182  
FVM78YQKUR78ZCLXJ

**1/4**  
14/04/2025  
Profesional  
Habilitación  
Col. nº 0001139 MIGUEL ANGEL TEJERO CABELLO

**AGROMED**  
INGENIERIA  
MIGUEL A. TEJERO CABELLO  
INGENIERO AGROMED


CORDOPLAS, S.L.

P. NAVE DE PROCESO. DISTRIBUCIÓN 1:300

PROYECTO DE AMPLIACIÓN DE INSTALACIONES DE REUTILIZACIÓN Y RECICLADO - VALORIZACIÓN DE MATERIAS PLÁSTICAS MEDIANTE INSTALACIÓN DE EXTRUSORA Y DE LEGALIZACIÓN DE EQUIPOS Y PEQUEÑAS EDIFICACIONES Y COBERTIZOS DE SERVICIOS AUXILIARES  
MARZO 2025

km 426 CTRA NIV. P/D EL ARREFE. LA CABOITA (CORDOBA)

755/24


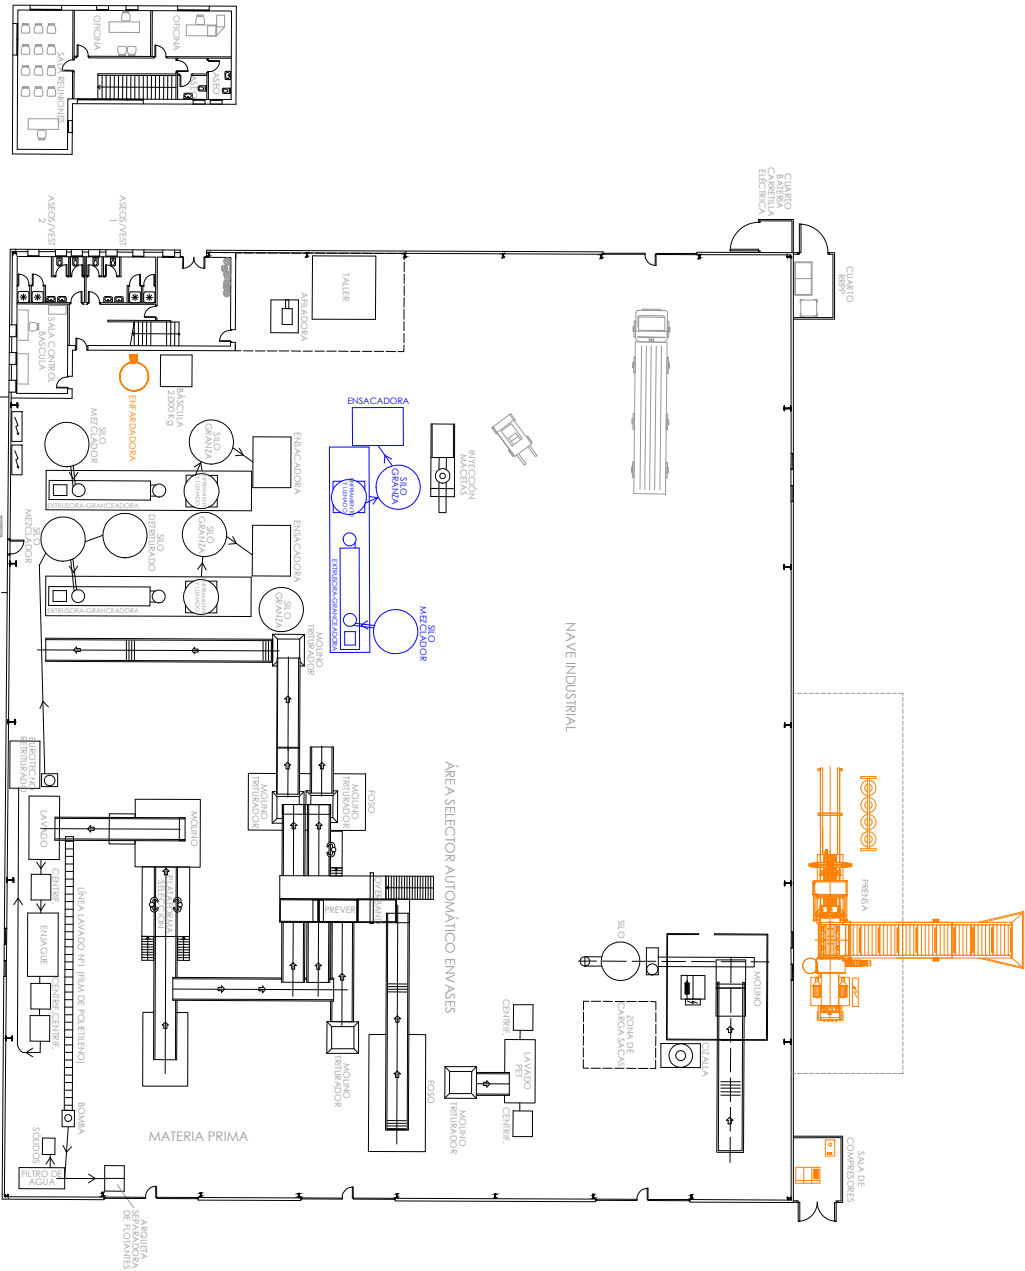


A LEGALIZAR  
NUEVA INSTALACIÓN





SALA DE COMPRESORES

1:100

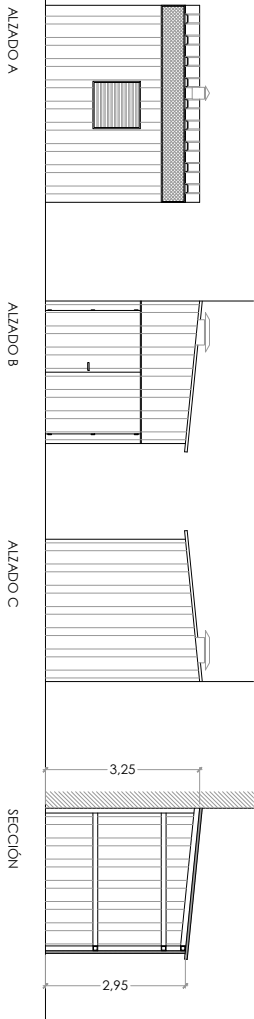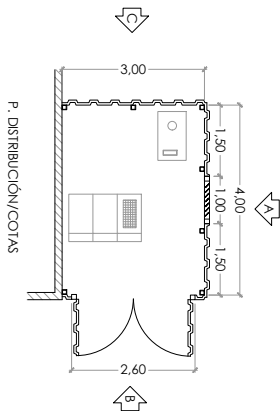



CUARTO RRPP

1:100

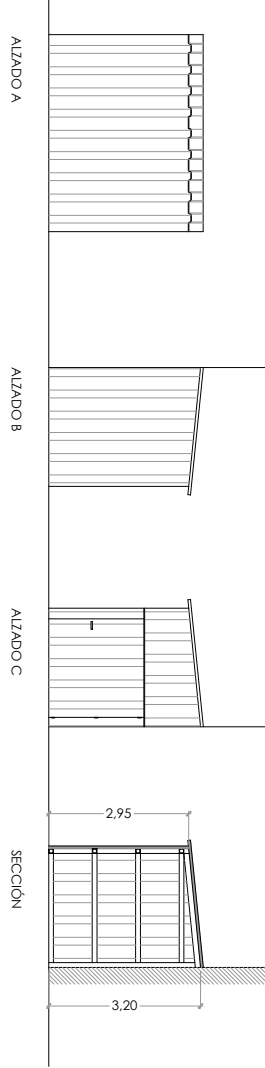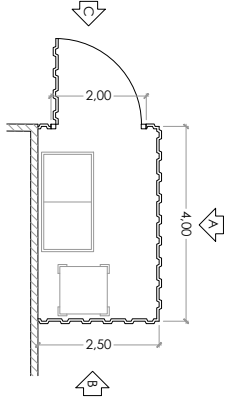



CUARTO BATERÍA CARRETILLA ELÉCTRICA

1:100

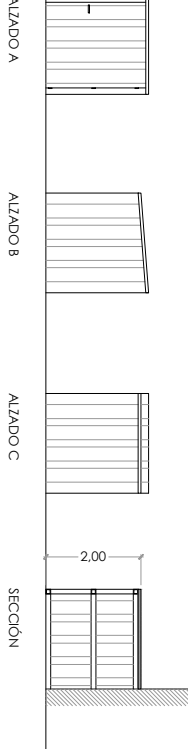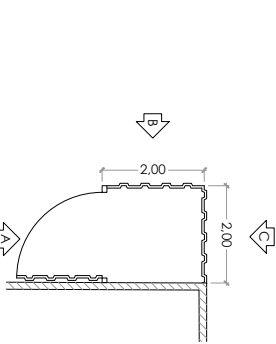

VOLADIZO PRESNA

1:200

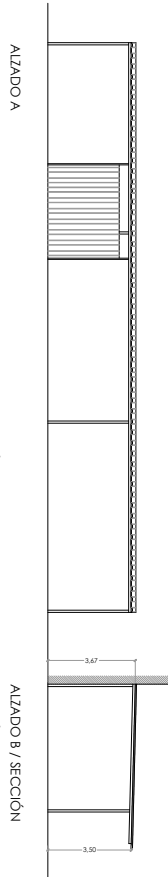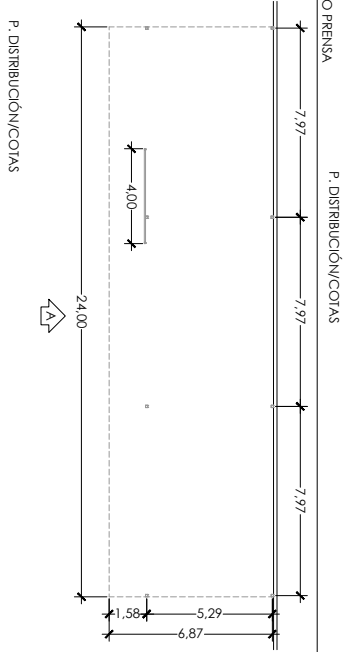

PROYECTO DE AMPLIACIÓN DE INSTALACIONES DE REUTILIZACIÓN Y RECICLADO - VALORIZACIÓN DE MATERIAS PLÁSTICAS MEDIANTE INSTALACIÓN DE EXTRUSORA Y DE LEGALIZACIÓN DE EQUIPOS Y PEQUEÑAS EDIFICACIONES Y COBERTIZOS DE SERVICIOS AUXILIARES

MARZO 2025

km 426 CTRA N-IV / P.D EL ARRECFE, LA CARLOTIA (CÓRDOBA)

755/24

8

EDIFICACIONES A LEGALIZAR

P.D DISTRIBUCIÓN, CORTAS, ALZADOS Y SECCIONES

S/P





VISADO : V202500392 Exp : E202500182 Validacióncoiaa-e-gestiones [FVM78YQKUR78ZCLX]


Habilitación


1/4

2025


Profesional

Col. nº 0001139 MIGUEL ÁNGEL TEJERO CABELLO

Puede verificar la integridad de una copia de este documento mediante la lectura del código QR adjunto o mediante el acceso a la dirección <a href="https://ws050.juntadeandalucia.es:443/verificarFirma/">https://ws050.juntadeandalucia.es:443/verificarFirma/</a> indicando el código de VERIFICACIÓN			
FIRMADO POR	MIGUEL ANGEL TEJERO CABELLO	07/04/2025	
VERIFICACIÓN	PEGVEH38RB4LD85PC3EEY3KAHAH5FP	PÁG. 11/14	

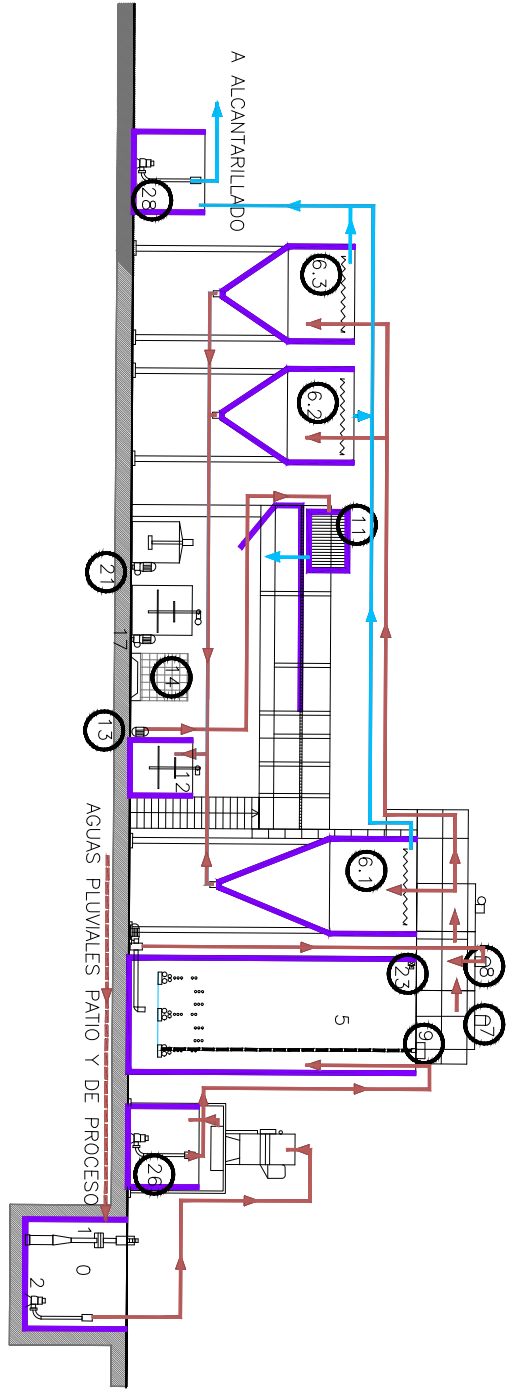

PUNTOS DE CONTROL	PERIODICIDAD REVISIÓN
6.1, 6.2, 6.3 - SUPERFICIE FLOTANTES	por turno
6.1, 6.2, 6.3 - Lodosos FONDOS, TANQUE 12	por turno
7.- ASPECTO COAGULACIÓN	por turno
8.- PH NEUTRO	inspección previa 48 h (contraste 1 semana)
9.- SOPLANTE	por turno
11- FILTRO PRENSA	por turno
13- BOMBA DE Lodos	por turno
14.- NIVEL COAGULANTE	c/3 días
21- FLOCULANTE	por turno
23- ELECTROVALVULA APORTE AIRE	por turno
26- BOMBA AGUA SUCIA	por turno
28- TOMA MUESTRAS	aspecto diario por turno (aspecto, tráfago, limpieza, turbidez, diámetro)

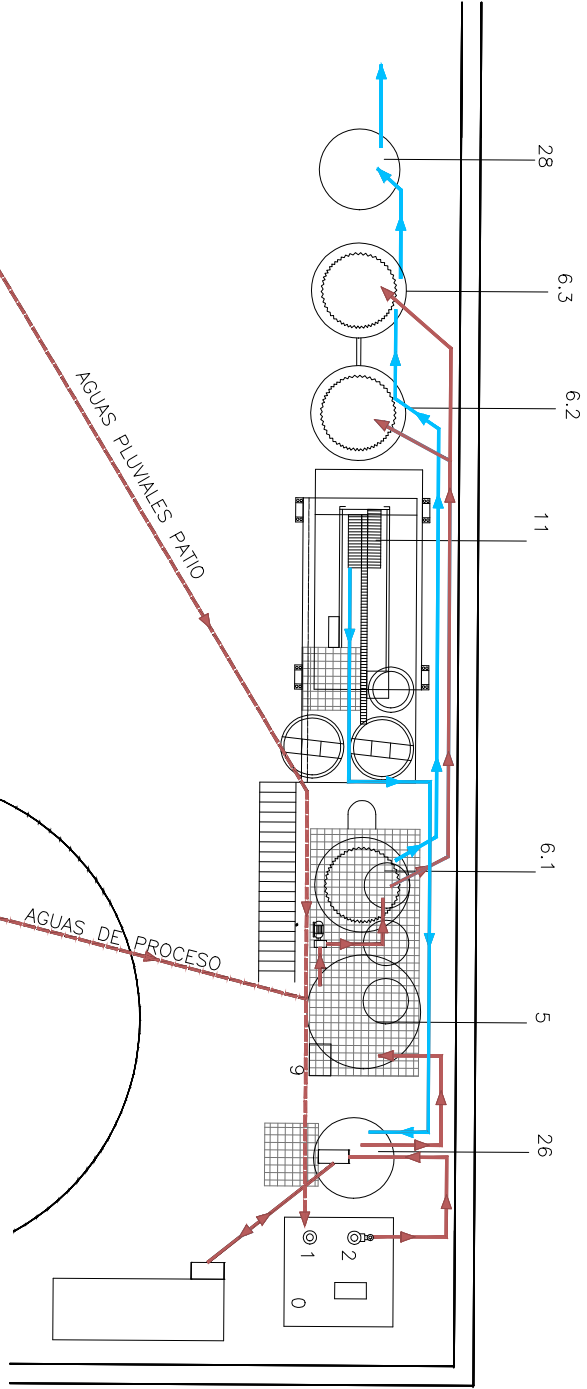

HABILITACIÓN  
1/4  
2025  
Profesional  
Col. nº 0001199 MIGUEL ANGEL TEJERO CABELLO

VISADO: V202500392 Exp: E202500182  
Firmas (FVM788YQKUR78ZCLX)

PROYECTO DE AMPLIACIÓN DE INSTALACIONES DE REUTILIZACIÓN Y RECICLADO - VALORIZACIÓN DE MATERIAS PLÁSTICAS MEDIANTE INSTALACIÓN DE EXTRUSORA Y DE LEGALIZACIÓN DE EQUIPOS Y PEQUEÑAS EDIFICACIONES Y COBERTIZOS DE SERVICIOS AUXILIARES  
MARTO 2025  
755/24

CORDOPLAS, S.L.  
1:100  
PLANTA TRATAMIENTO AGUAS DE VERTIDO




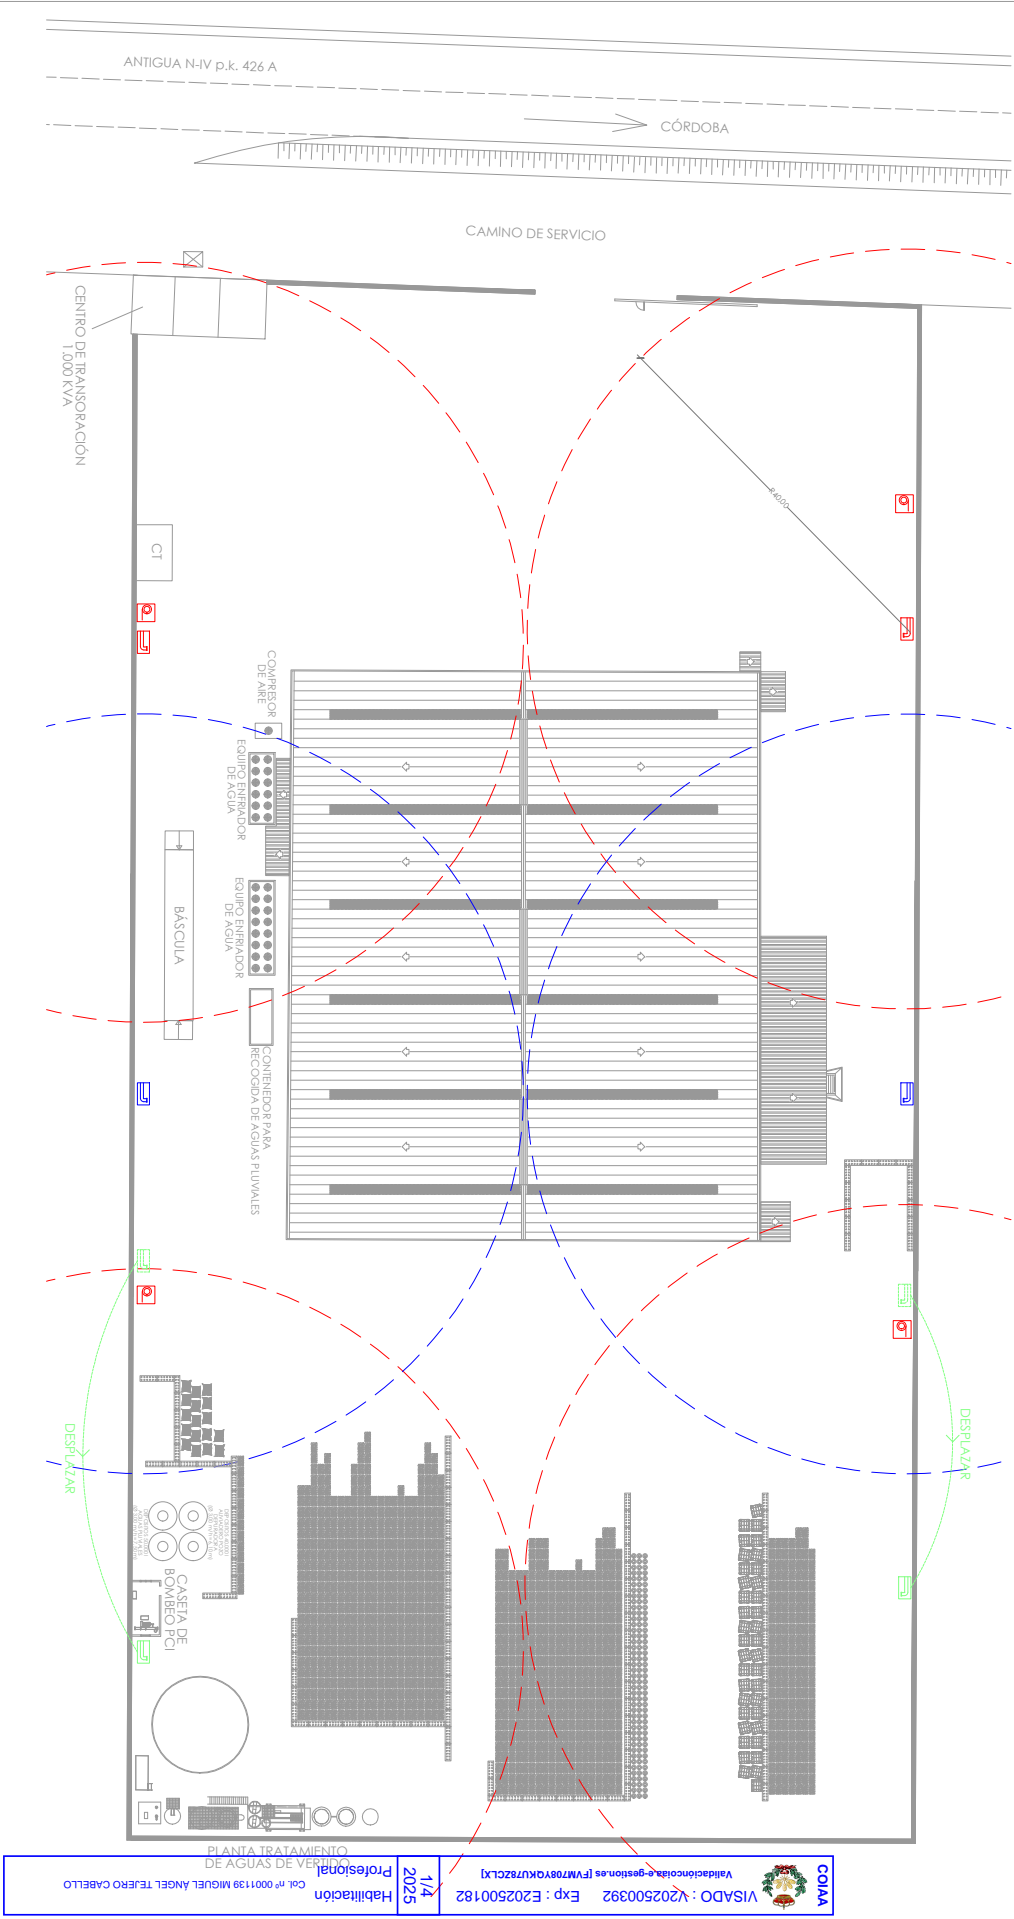
957 468 168 www.agromed.es



Puede verificar la integridad de una copia de este documento mediante la lectura del código QR adjunto o mediante el acceso a la dirección <a href="https://ws050.juntadeandalucia.es:443/verificarFirma/">https://ws050.juntadeandalucia.es:443/verificarFirma/</a> indicando el código de VERIFICACIÓN		
FIRMADO POR	MIGUEL ANGEL TEJERO CABELLO	07/04/2025
VERIFICACIÓN	PEGVEH38RB4LD85PC3EEY3KAHAH5FP	PÁG. 12/14



Puede verificar la integridad de una copia de este documento mediante la lectura del código QR adjunto o mediante el acceso a la dirección <a href="https://ws050.juntadeandalucia.es:443/verificarFirma/">https://ws050.juntadeandalucia.es:443/verificarFirma/</a> indicando el código de VERIFICACIÓN			
FIRMADO POR	MIGUEL ANGEL TEJERO CABELLO	07/04/2025	
VERIFICACIÓN	PEGVEH38RB4LD85PC3EEY3KAHAH5FP	PÁG. 13/14	



- LEYENDA P.C.T.
- EXISTENTE
  - EXISTENTE A DESPLAZAR
  - MOVIMIENTO
  - MOVIMIENTO
  - BOCA DE INCENDIO EQUIPADA 25 m

PROYECTO DE AMPLIACIÓN DE INSTALACIONES DE REUTILIZACIÓN Y RECICLADO - VALORACIÓN DE MATERIAS PLÁSTICAS MEDIANTE INSTALACIÓN DE EXTRUSORA Y DE LEGALIZACIÓN DE EQUIPOS Y PEQUEÑAS EDIFICACIONES Y COBERTIZOS DE SERVICIOS AUXILIARES

MAYO 2025

10

P. GENERAL INSTALACIONES PCI 1:500


CORDOPLAS, S.L.

755/24

AGROMED

MIGUEL A. TEJERO CABELLO

INGENIERO AGROMED




VISADO: V202500392 Exp: E202500182 Validación: e-gestiones.es [FWM78YQKJ78ZCLX]

Habilitación

Profesional

1/4 2025

Col. nº 0001139 MIGUEL ANGEL TEJERO CABELLO

Puede verificar la integridad de una copia de este documento mediante la lectura del código QR adjunto o mediante el acceso a la dirección <a href="https://ws050.juntadeandalucia.es:443/verificarFirma/">https://ws050.juntadeandalucia.es:443/verificarFirma/</a> indicando el código de VERIFICACIÓN			
FIRMADO POR	MIGUEL ANGEL TEJERO CABELLO	07/04/2025	
VERIFICACIÓN	PEGVEH38RB4LD85PC3EEY3KAHAH5FP	PÁG. 14/14	

VISADO : V202500392 Exp : E202500182 Validación: e-gestiones [FWM788YQKUR78ZCLX]		1/4 2025	Habilitación Profesional
Col. nº 0001139 MIGUEL ANGEL TEJERO CABELLO			



MIGUEL A. TEJERO CABELLO  
INGENIERO AGRÓNOMO

CORDOPLAS, S.L.

P. NAVE DE PROCESO. INSTALACIONES PCI

11

MARZO 2025

km 426 CITA H/W. P.D EL ARREFRE. LA CARLOTIA (CORDOBA)

PROYECTO DE AMPLIACIÓN DE INSTALACIONES DE REUTILIZACIÓN Y RECICLADO - VALORACIÓN DE MATERIAS PLÁSTICAS MEDIANTE INSTALACIÓN DE EXTRUSORA Y DE LEGALIZACIÓN DE EQUIPOS Y PEQUEÑAS EDIFICACIONES Y COBERTIZOS DE SERVICIOS AUXILIARES

755/24

- LEYENDA PCI
- EXISTENTE
  - NUOVO
  - LINEAS DE EMERGENCIA Y SEÑALIZACIÓN
  - BOCA DE INCENDIO EQUIPADA 25 m DN 45
  - EXTINTOR POCO A.B.C. 6 kg 2A-11B-121A-1B38
  - EXTINTOR CO2 5 kg 20B / 89B
  - PULSADOR MANUAL DE ALARMA DE INCENDIOS (4x25 m)
  - SIRENA BIPOLAR DE ALARMA DE INCENDIOS
  - CENTRAL DETECCIÓN DE INCENDIOS ANALÓGICA
  - DIRECCIÓN OFICIO
  - RECORRIDO DE EVACUACIÓN (distancia en m)

