



 VISADO : V202200843 Exp : E202200495 ANEXO CORRESPONDIENTE A Validacióncoiaa tion.es [FVBQKNZAZGPKJDA]	19/2 2025	Habilitación Profesional [REDACTED]
--	--------------	---

ANEXO VI :
PLANOS



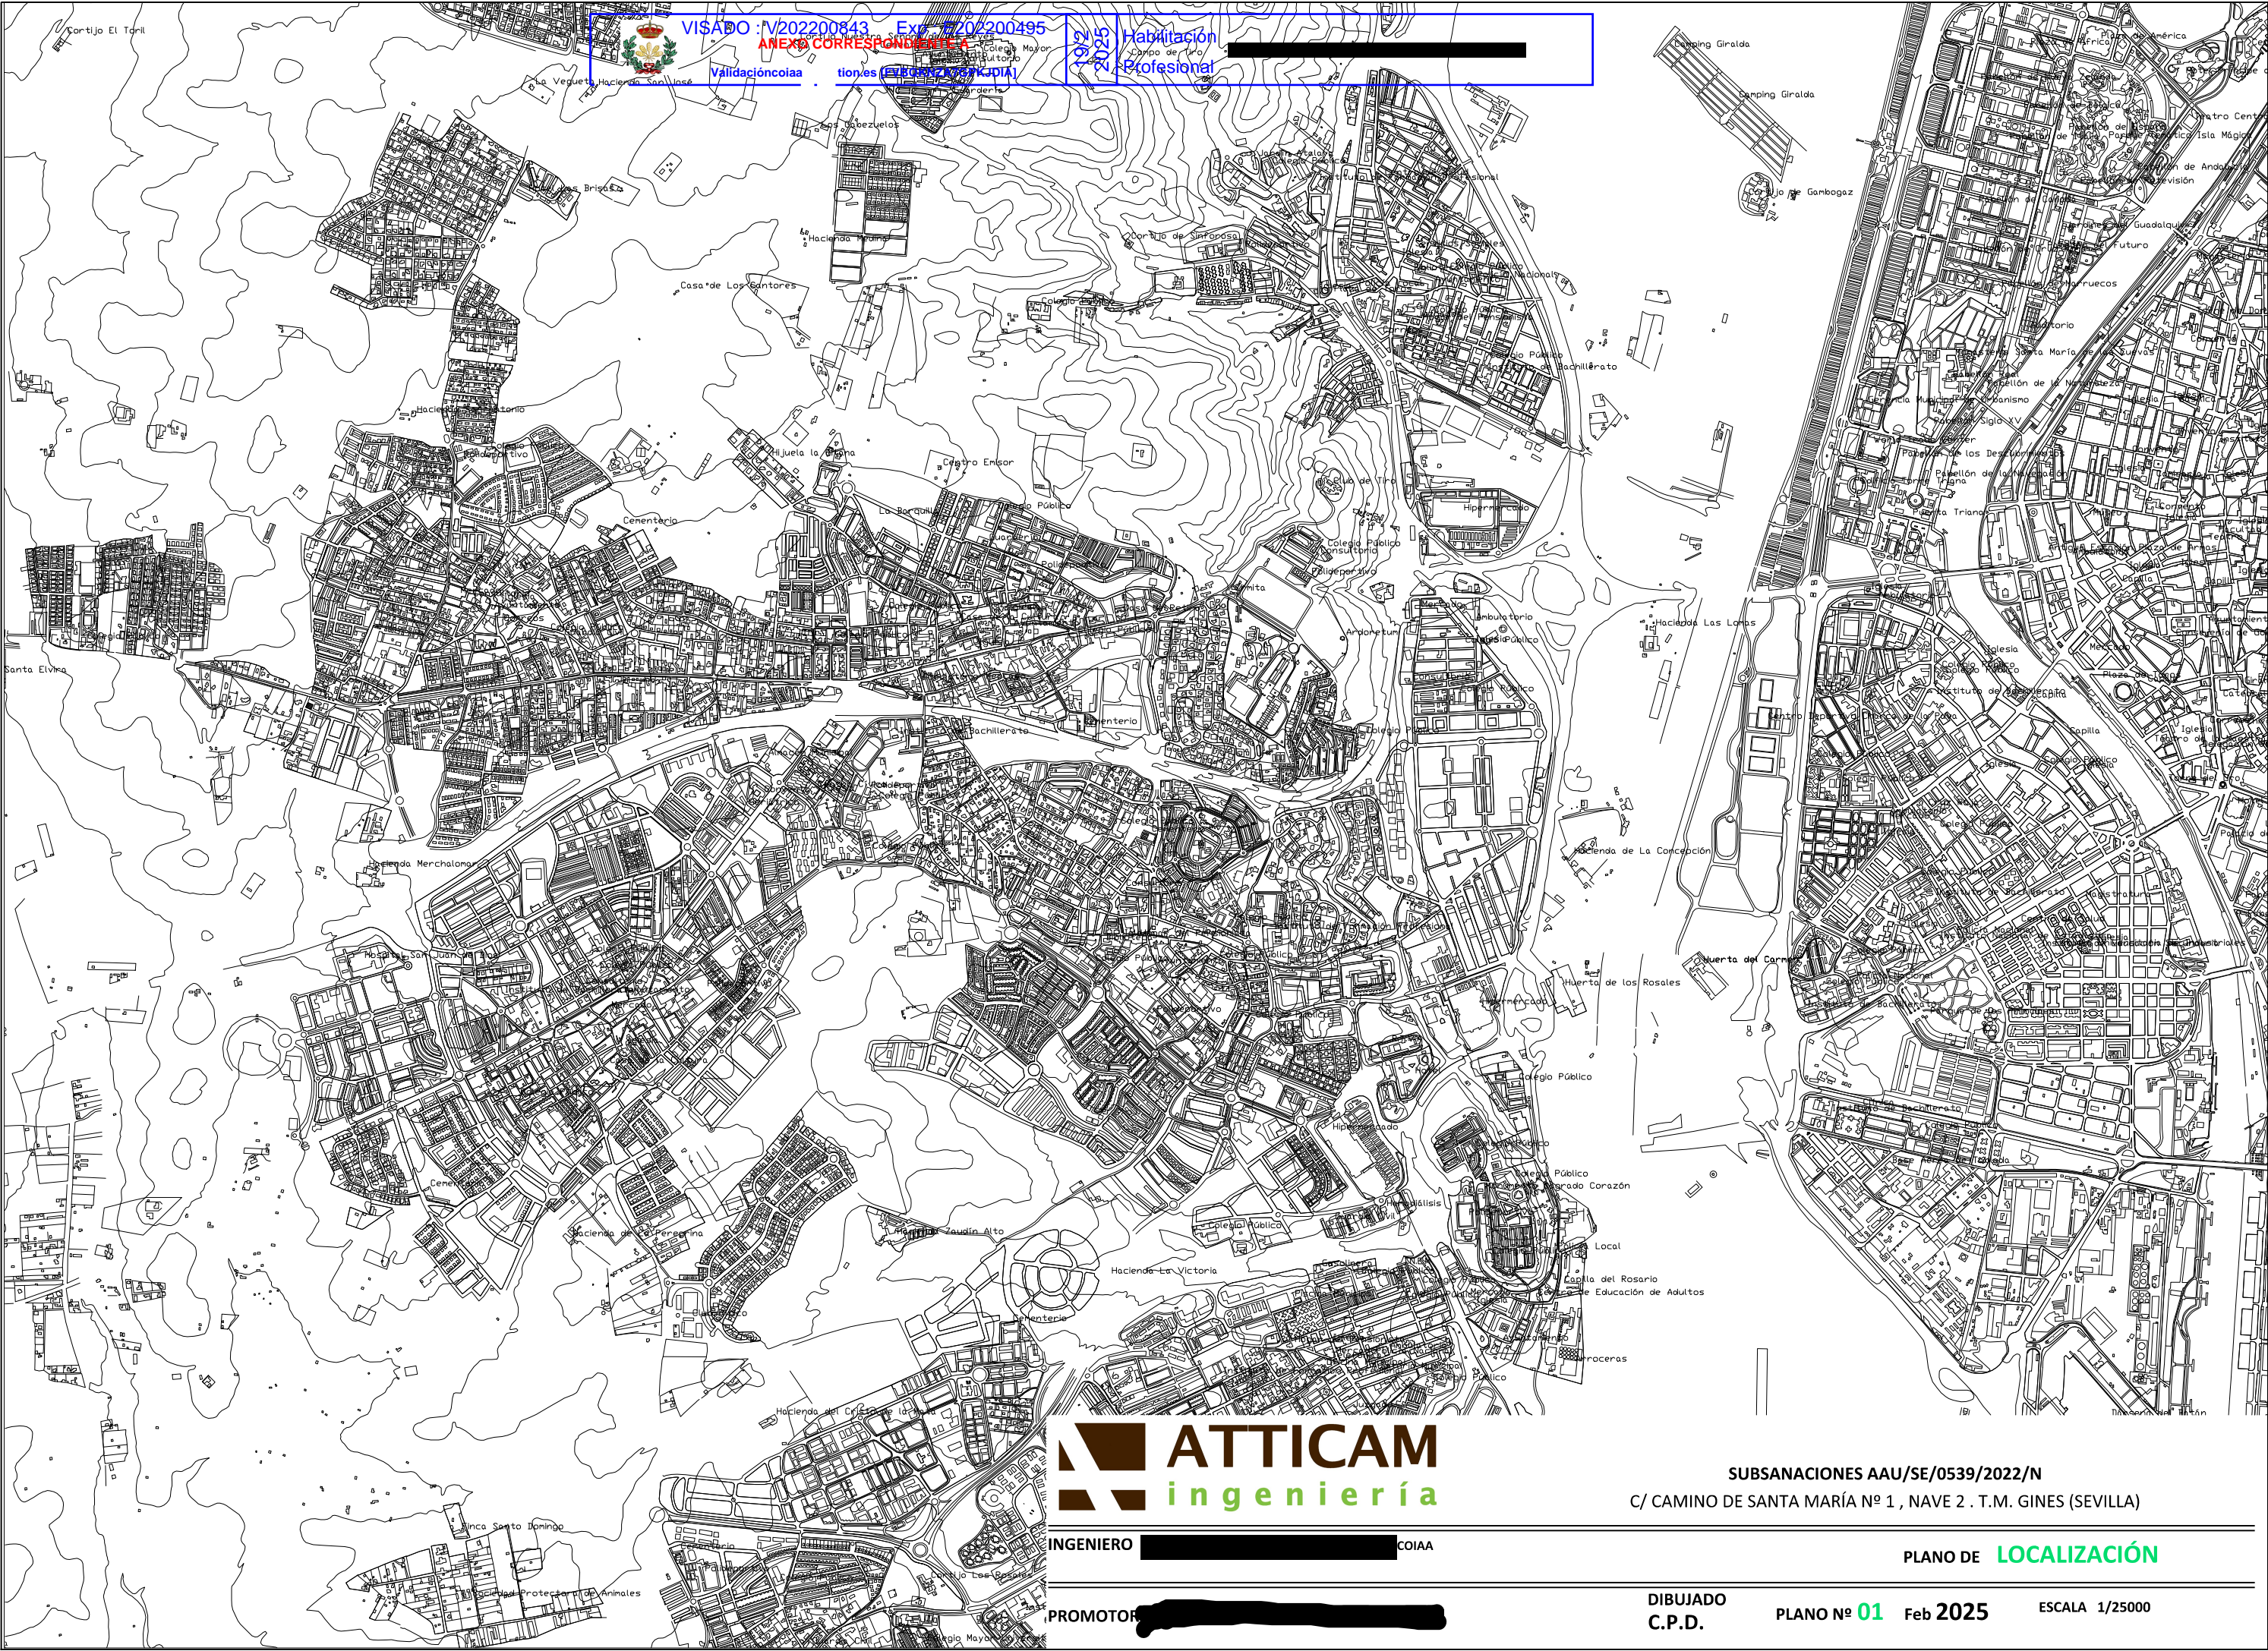

VISADO : V202200843

Exp: E202200495

ANEXO CORRESPONDIENTE A

Validacióncoaa

tion.es (E202200495)

Habilitación

Profesional

[Redacted]



ATTICAM

ingeniería

SUBSANACIONES AAU/SE/0539/2022/N
C/ CAMINO DE SANTA MARÍA Nº 1 , NAVE 2 . T.M. GINES (SEVILLA)

INGENIERO [Redacted] COIAA


PLANO DE LOCALIZACIÓN


PROMOTOR [Redacted]

DIBUJADO
C.P.D.

PLANO Nº 01 Feb 2025

ESCALA 1/25000

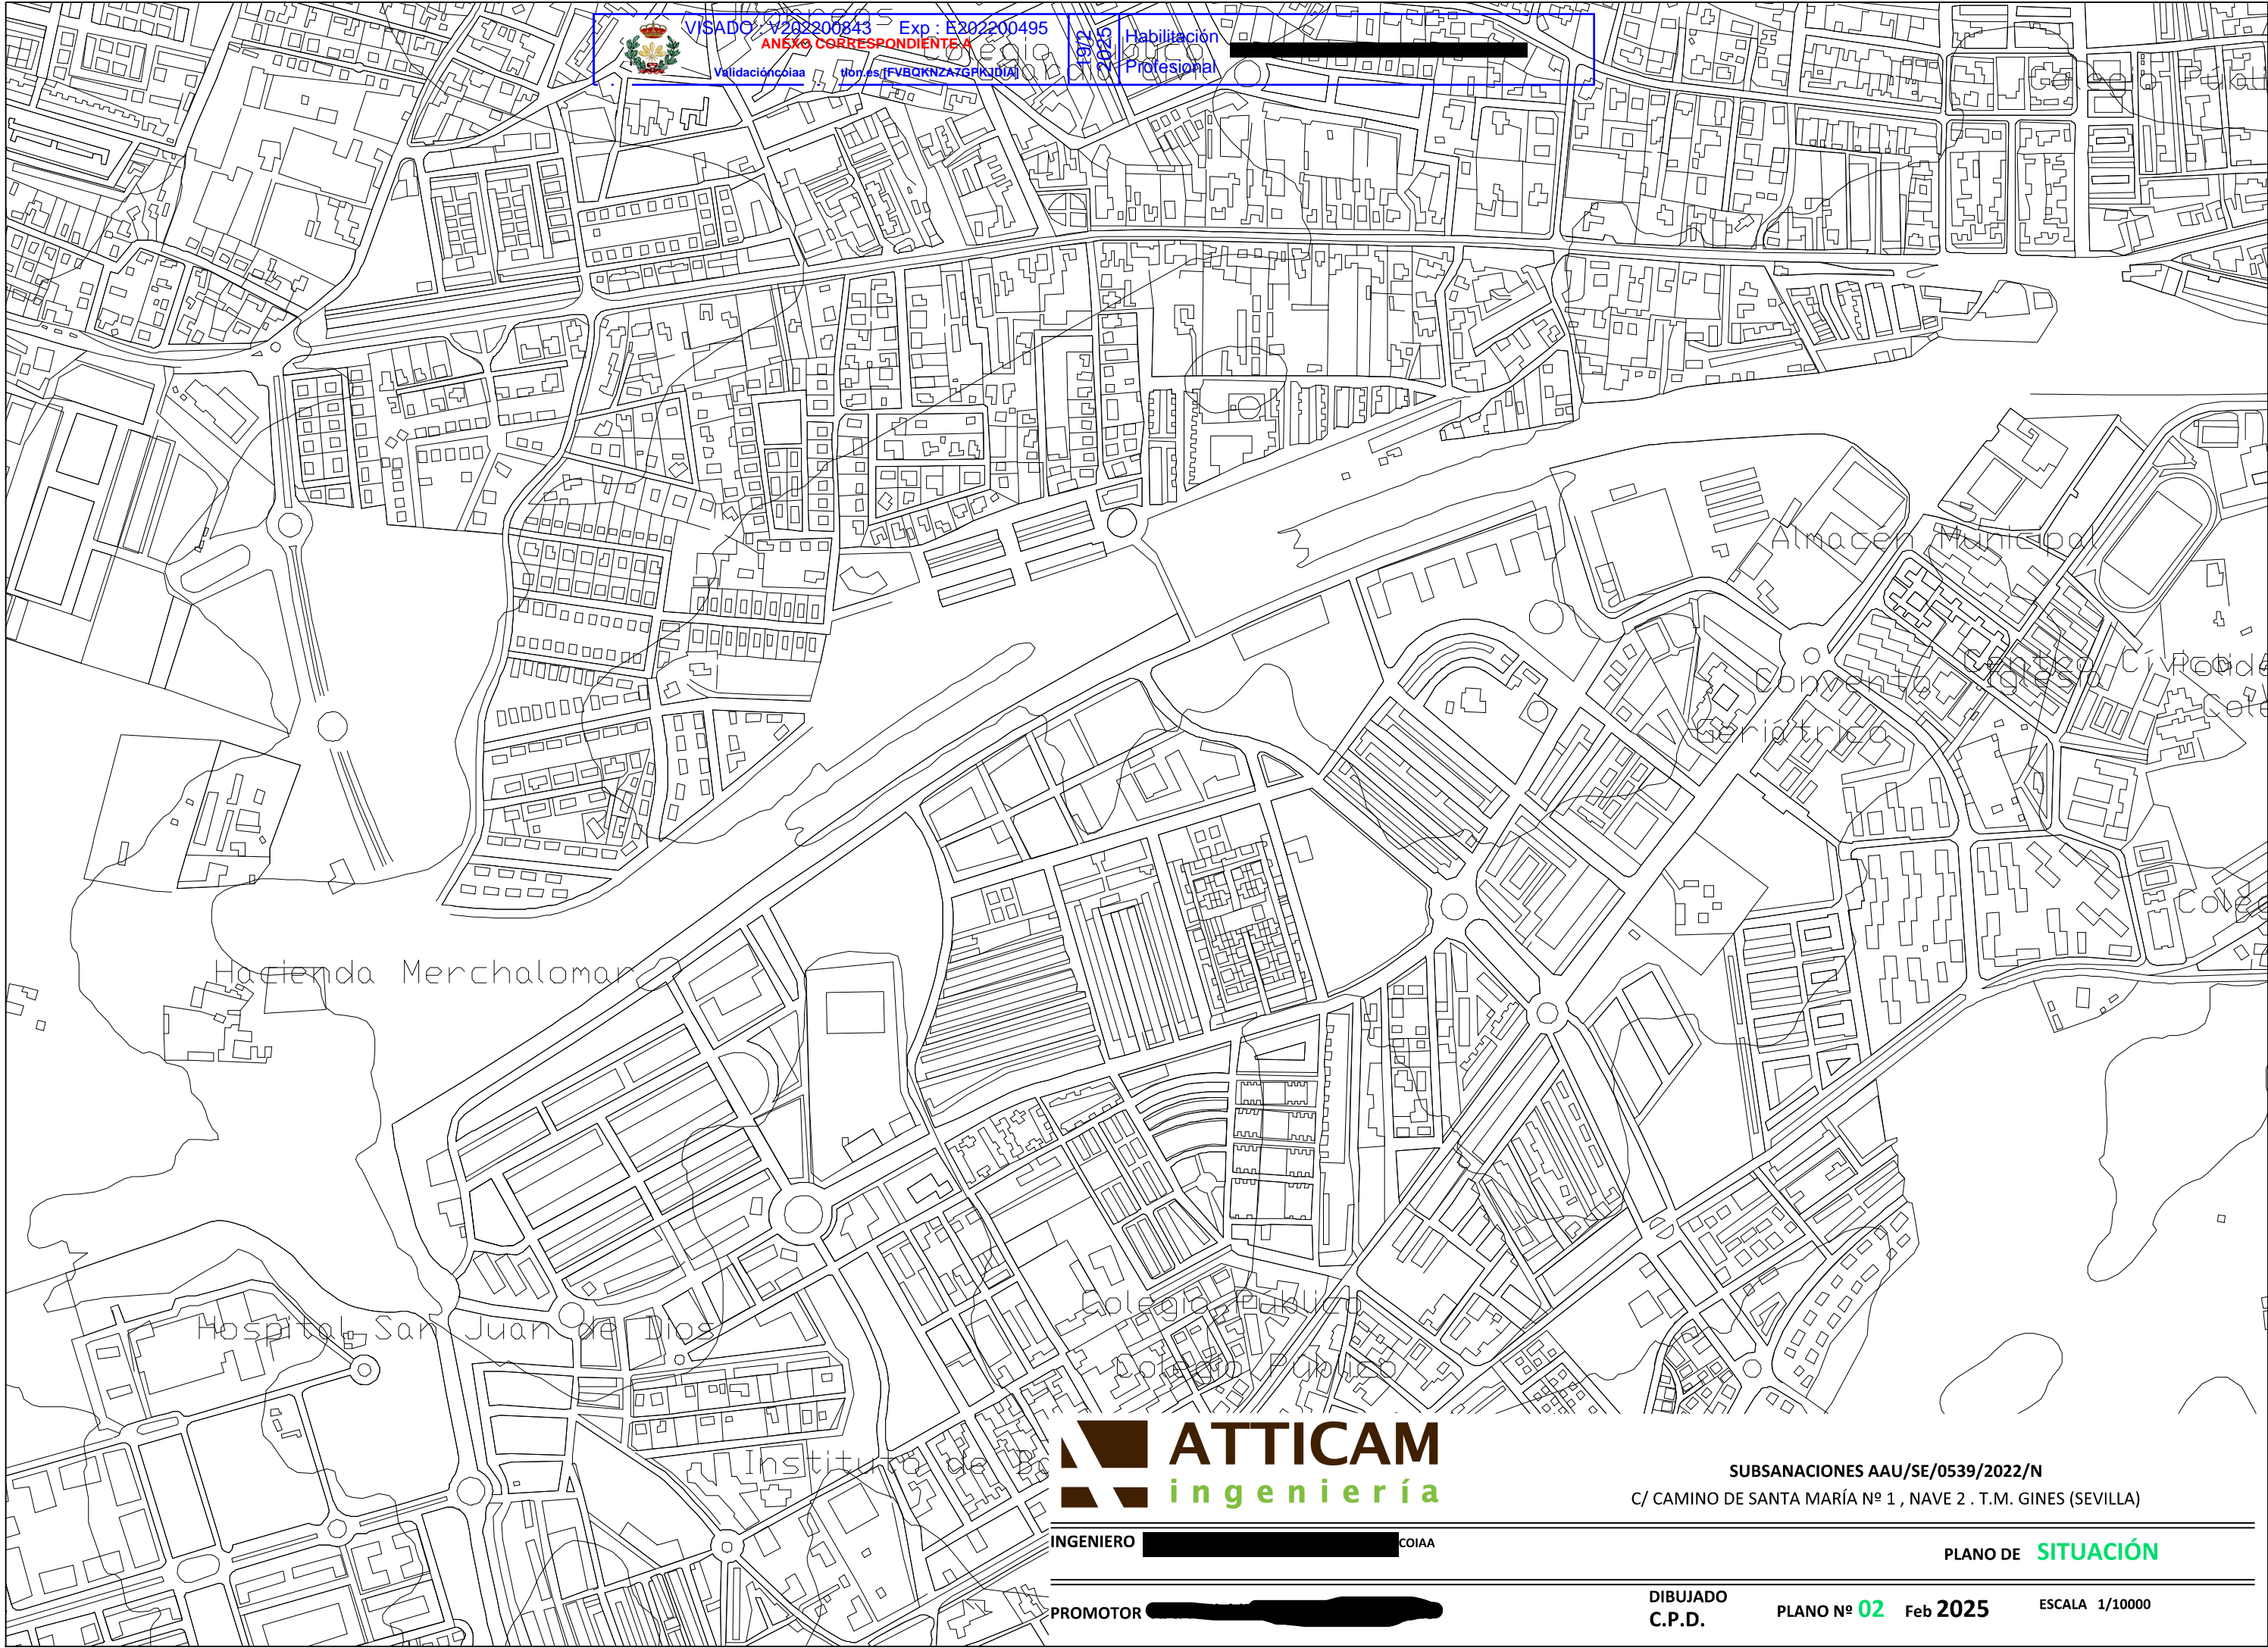

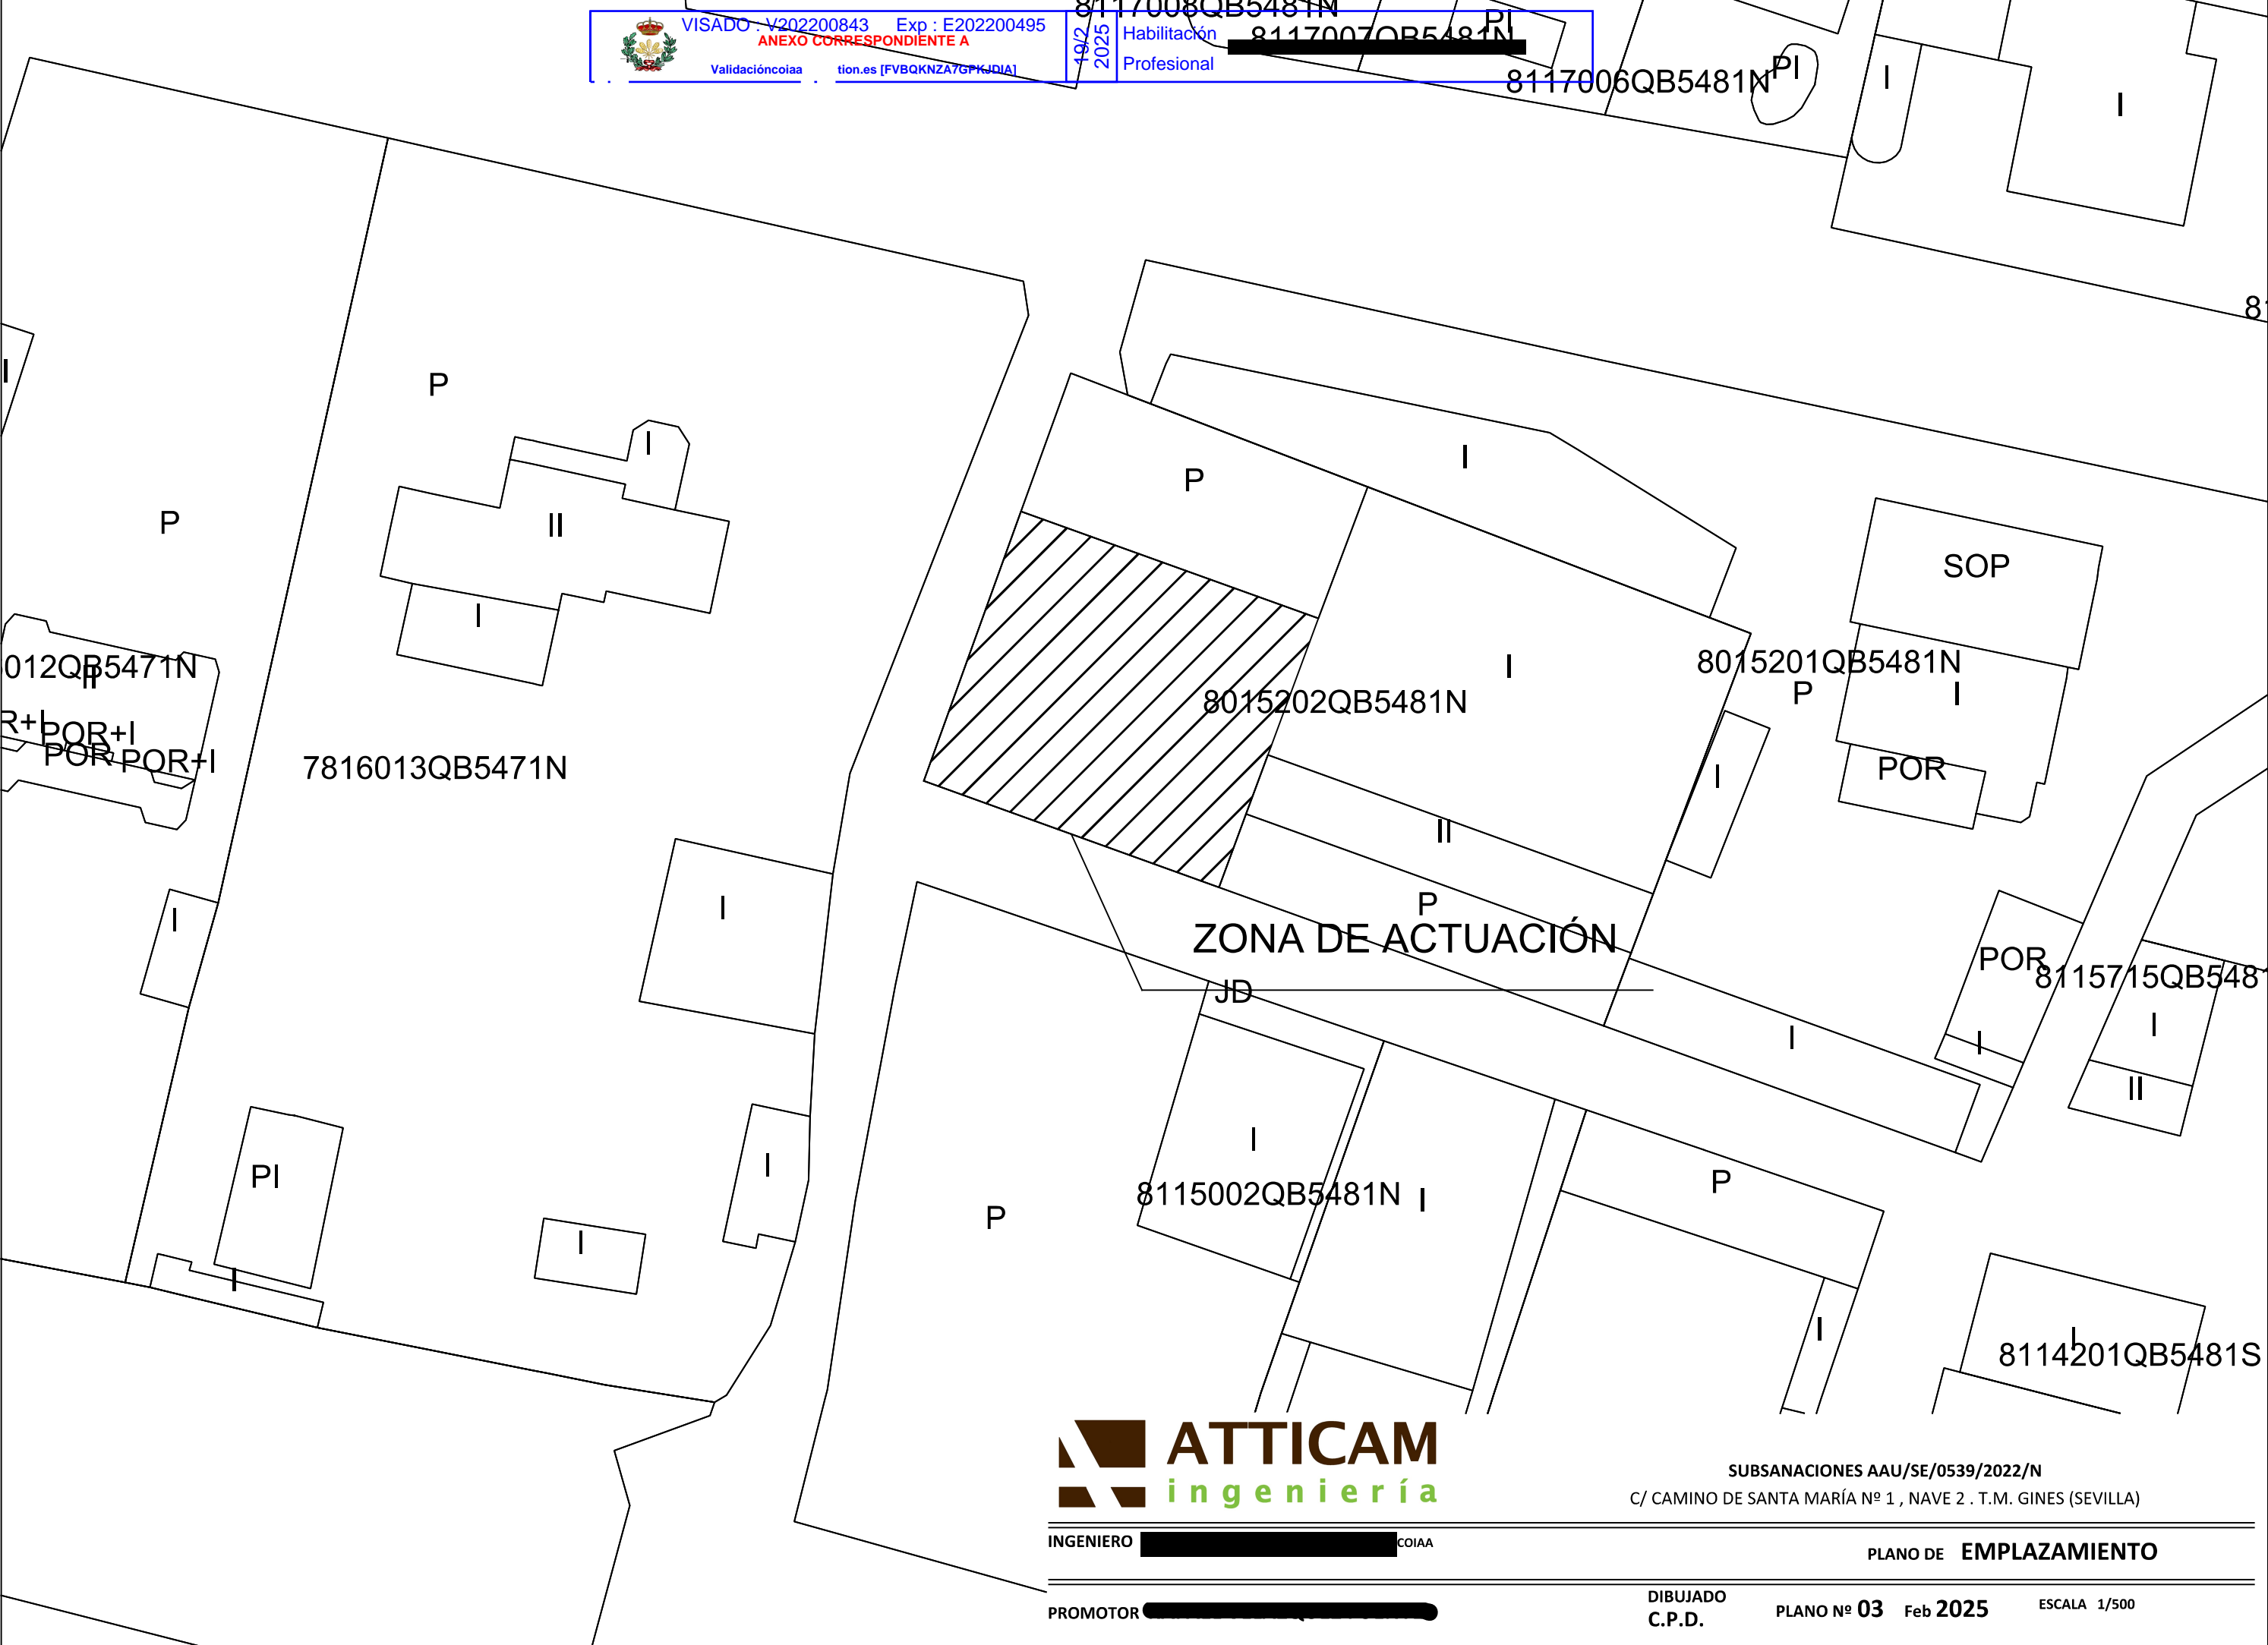

INGENIERO [Redacted] COIAA

PROMOTOR [Redacted]


SUBSANACIONES AAU/SE/0539/2022/N
C/ CAMINO DE SANTA MARÍA Nº 1 , NAVE 2 . T.M. GINES (SEVILLA)

PLANO DE EMPLAZAMIENTO

DIBUJADO C.P.D. PLANO Nº 03 Feb 2025 ESCALA 1/500

DETALLE ESTANTERIA
DOBLE ALTURA

- 160604
- 160214
- 160801
- 200123*
- 160213*
- 200135*
- 160605
- 200142*
- 150104

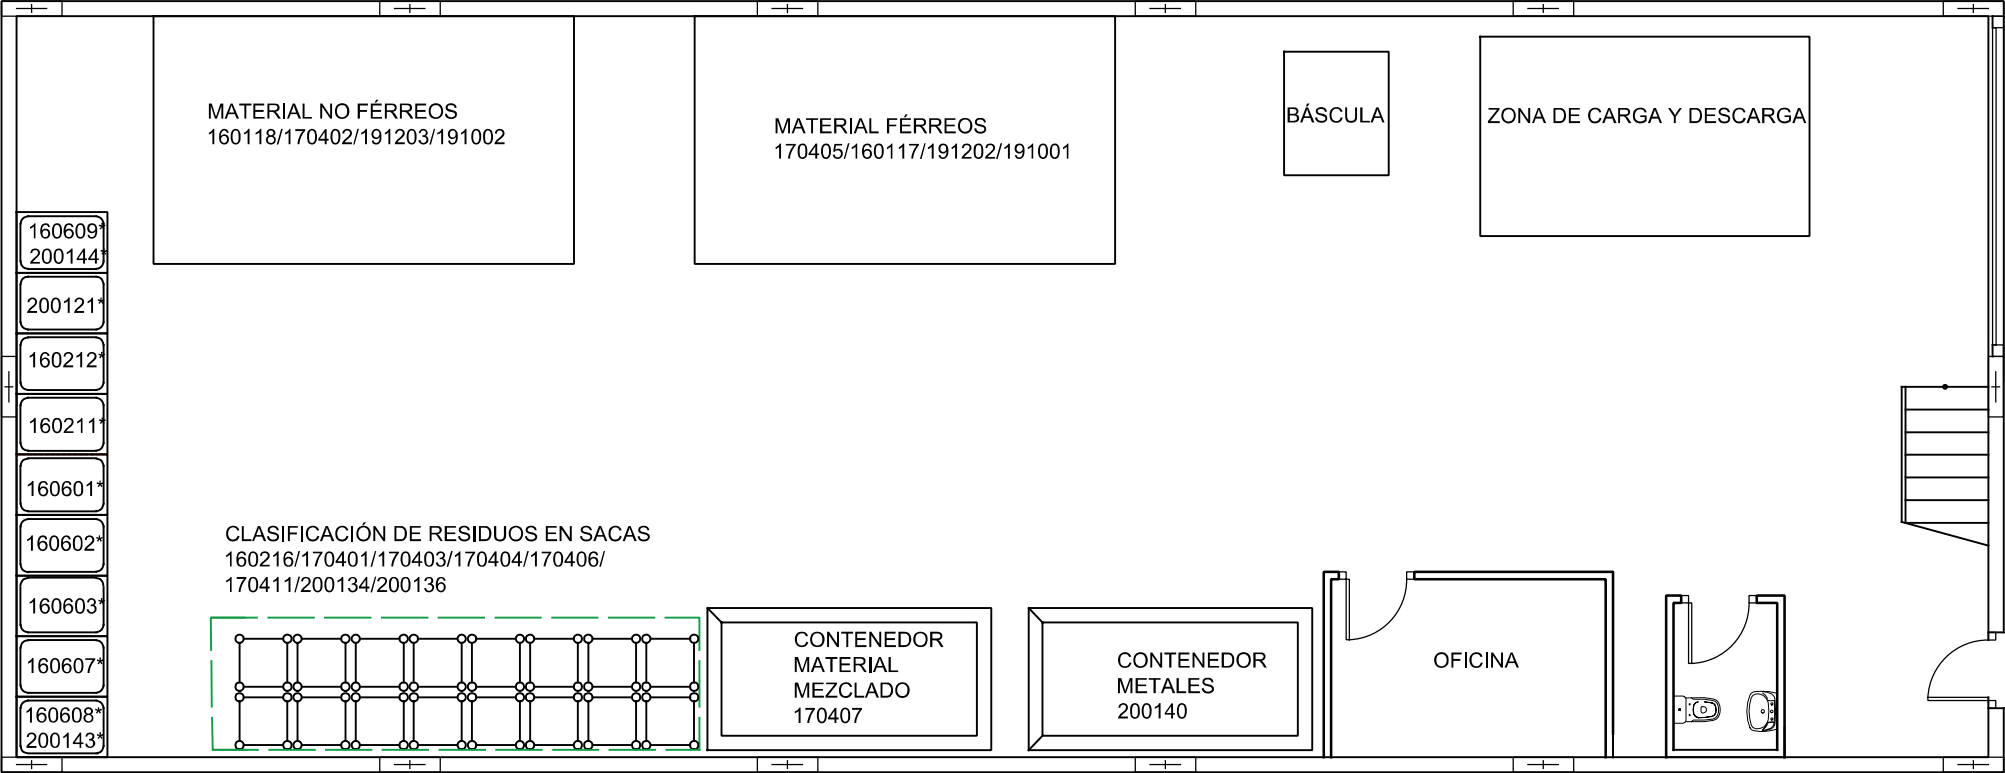

PLANTA



SUBSANACIONES AAU/SE/0539/2022/N
C/ CAMINO DE SANTA MARÍA Nº 1 , NAVE 2 . T.M. GINES (SEVILLA)

INGENIERO [Redacted] COIAA


PLANO DE DISTRIBUCIÓN RESIDUOS

PROMOTOR [Redacted]

DIBUJADO
C.P.D.

PLANO Nº 04 Feb 2025

ESCALA 1/100

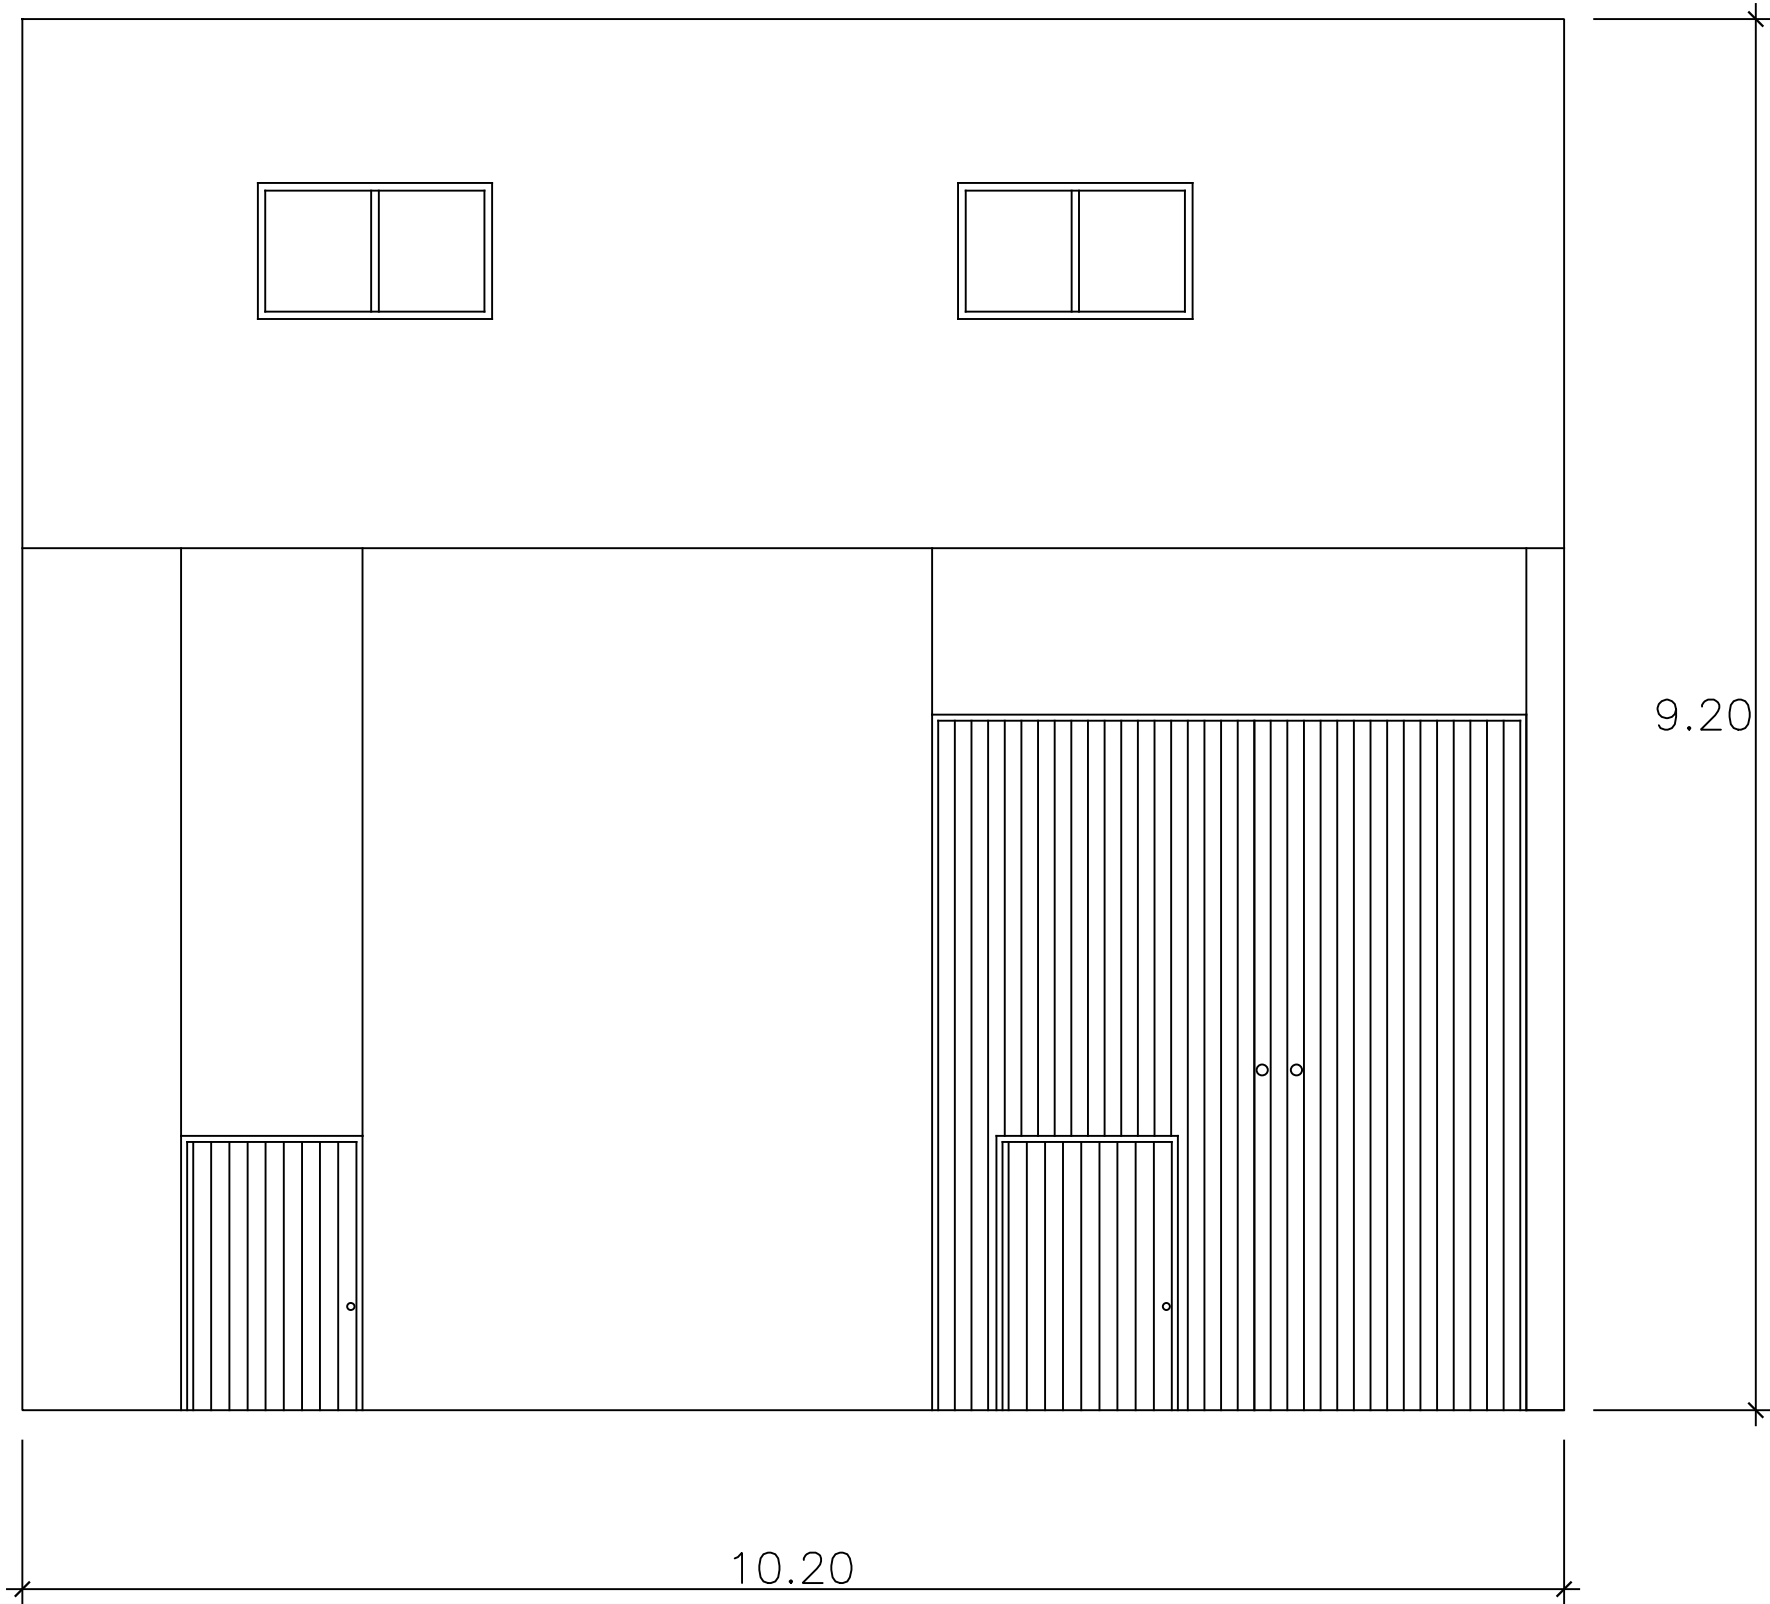

SUBSANACIONES AAU/SE/0539/2022/N
C/ CAMINO DE SANTA MARÍA Nº 1 , NAVE 2 . T.M. GINES (SEVILLA)

INGENIERO COIAA

PLANO DE **ALZADO**

PROMOTOR

DIBUJADO
C.P.D.

PLANO Nº **05** Feb **2025**

ESCALA 1/50