


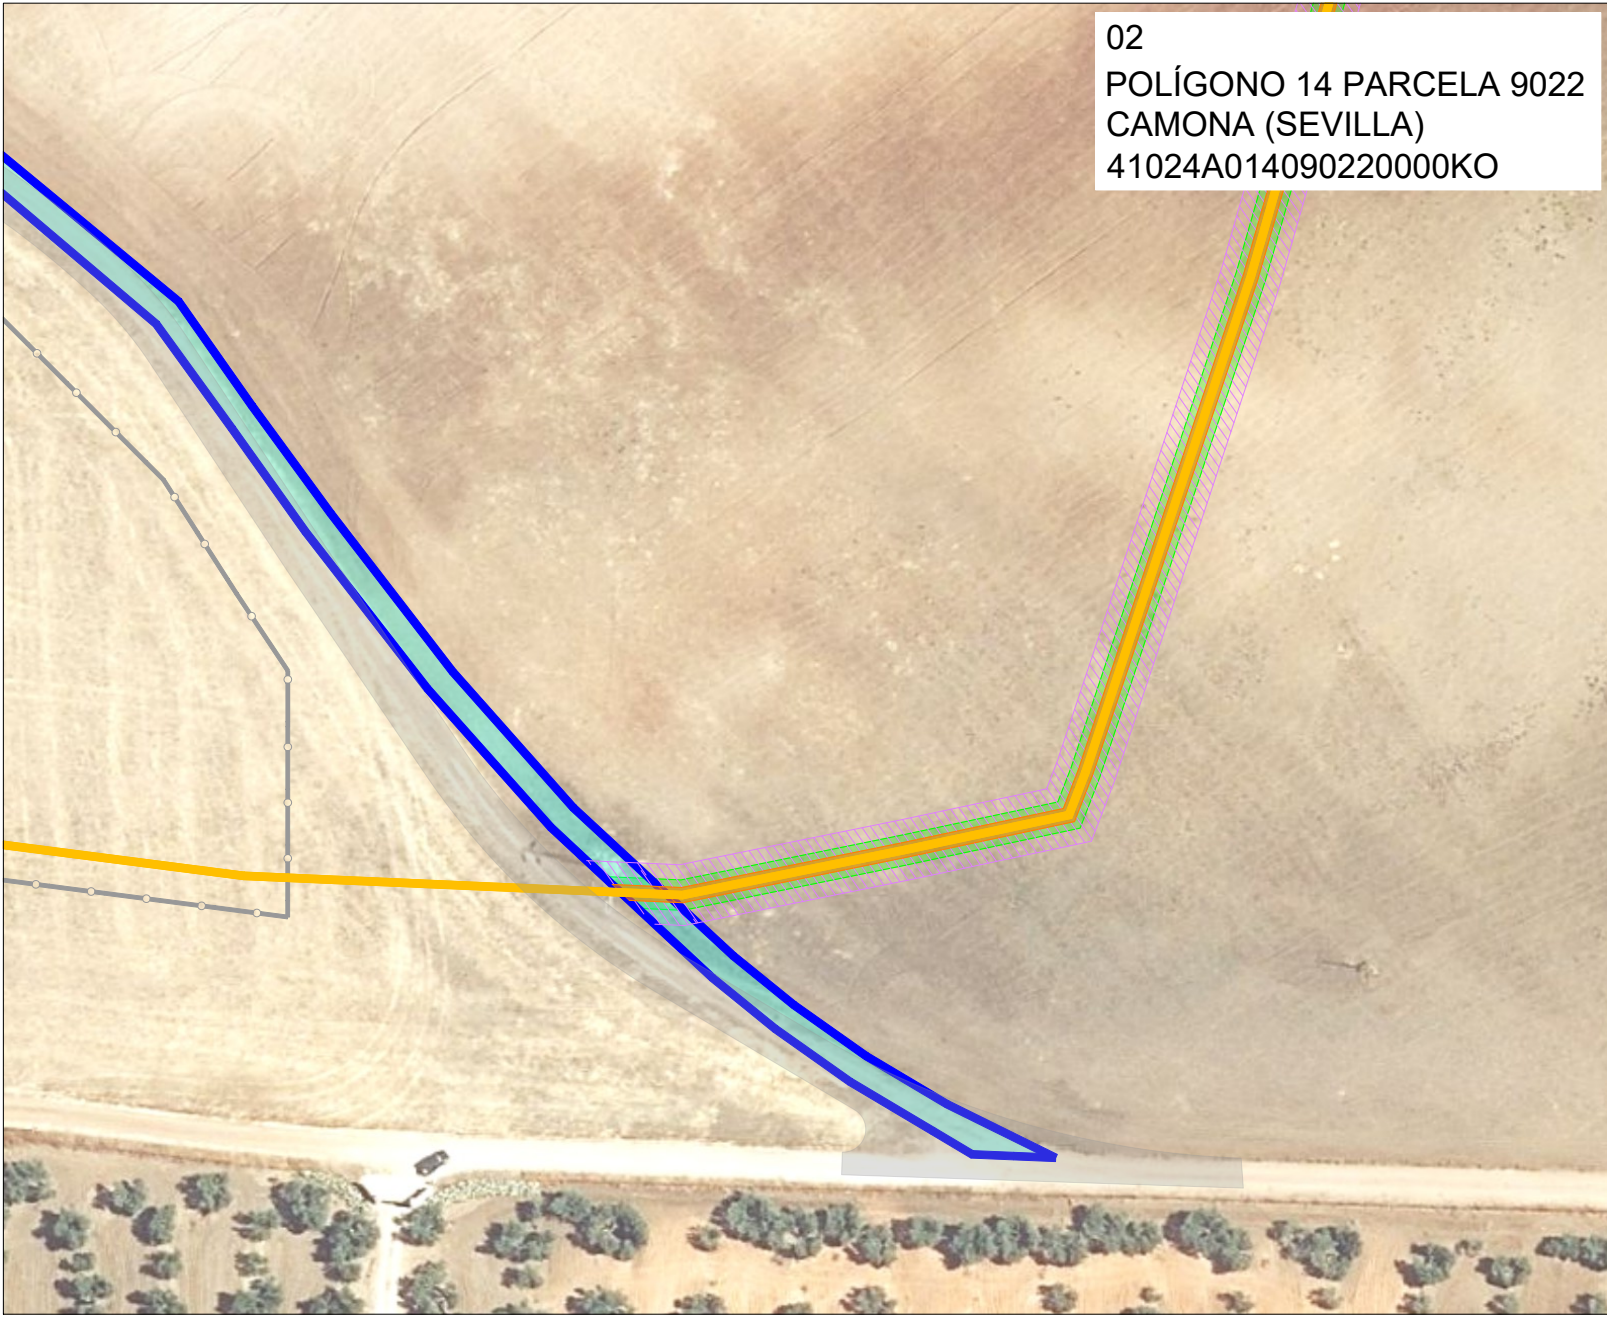

LEYENDA


- Parcelas afectadas por LSAT Evacuación
- Vallado BESS
- Zanja AT
- Camino exterior Instalación BESS
- Camino interior Instalación BESS
- Instalaciones existentes

Tramo Subterráneo 30 kV

- Zona de Ocupación Permanente
- Zona de Ocupación Temporal
- Servidumbre de paso

RELACIÓN DE BIENES Y DERECHOS AFECTADOS POR LA LÍNEA SUBTERRÁNEA "30 kV CS - SET"						
Parcela Proyecto	Titular	Datos de la parcela				
		Término Municipal	Paraje	Pol. Cat.	Parr. Cat.	Ref. Catastral
P2	AYUNTAMIENTO DE CARMONA	CARMONA	CAMINO DE LAS HERRERAS	14	9022	41024A014090220000KO

RELACIÓN DE BIENES Y DERECHOS AFECTADOS POR LA LÍNEA SUBTERRÁNEA "30 kV CS - SET"							
Parcela Proyecto	Zanja		Dispositivos necesarios			Servidumbre Acceso (m²)	Uso s/catastro
	Longitud (m)	Ocupación Subsuelo (m²)	U.d.	Nº	Sup. Ocup. (m²)		
P2	6,12	12,24	1	2	12,24	36,28	24,49 Agrario

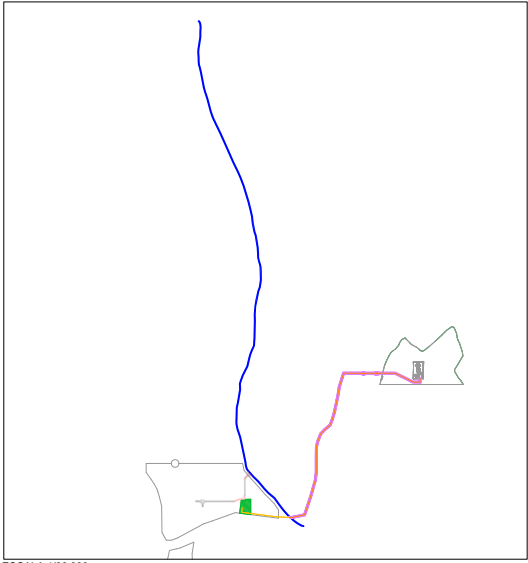

INGENIERO TÉCNICO INDUSTRIAL
(Colegiado N° 4628 COPITIMA)

[Signature]

FDO.: PEDRO GONZALEZ MONTERO

PROYECTO:
MEMORIA JUSTIFICATIVA PARA SOLICITUD DE DECLARACIÓN DE UTILIDAD PÚBLICA.
PROYECTO EJECUCIÓN DE "HIBRIDACIÓN BESS GREENCAR 3" DE 21,6 MW DE
POTENCIA INSTALADA EN EL TÉRMINO MUNICIPAL DE CARMONA, SEVILLA

DIRECCION: CARMONA (SEVILLA) TITULAR: GREEN RIC ENERGY, S.L.U.

Nº DE PROYECTO: FASE DEL PROYECTO: PROYECTO EJECUCIÓN

TÍTULO PLANO:

RBDA.P02

ESCALA:	FORMATO:	SUBC DWG N°:	DWG N°:	HOJA:	VERSION:
1/1.000	A4	---	01.1	2/5	C