


03
POLÍGONO 14 PARCELA 77
CAMONA (SEVILLA)
41024A014000770000KW

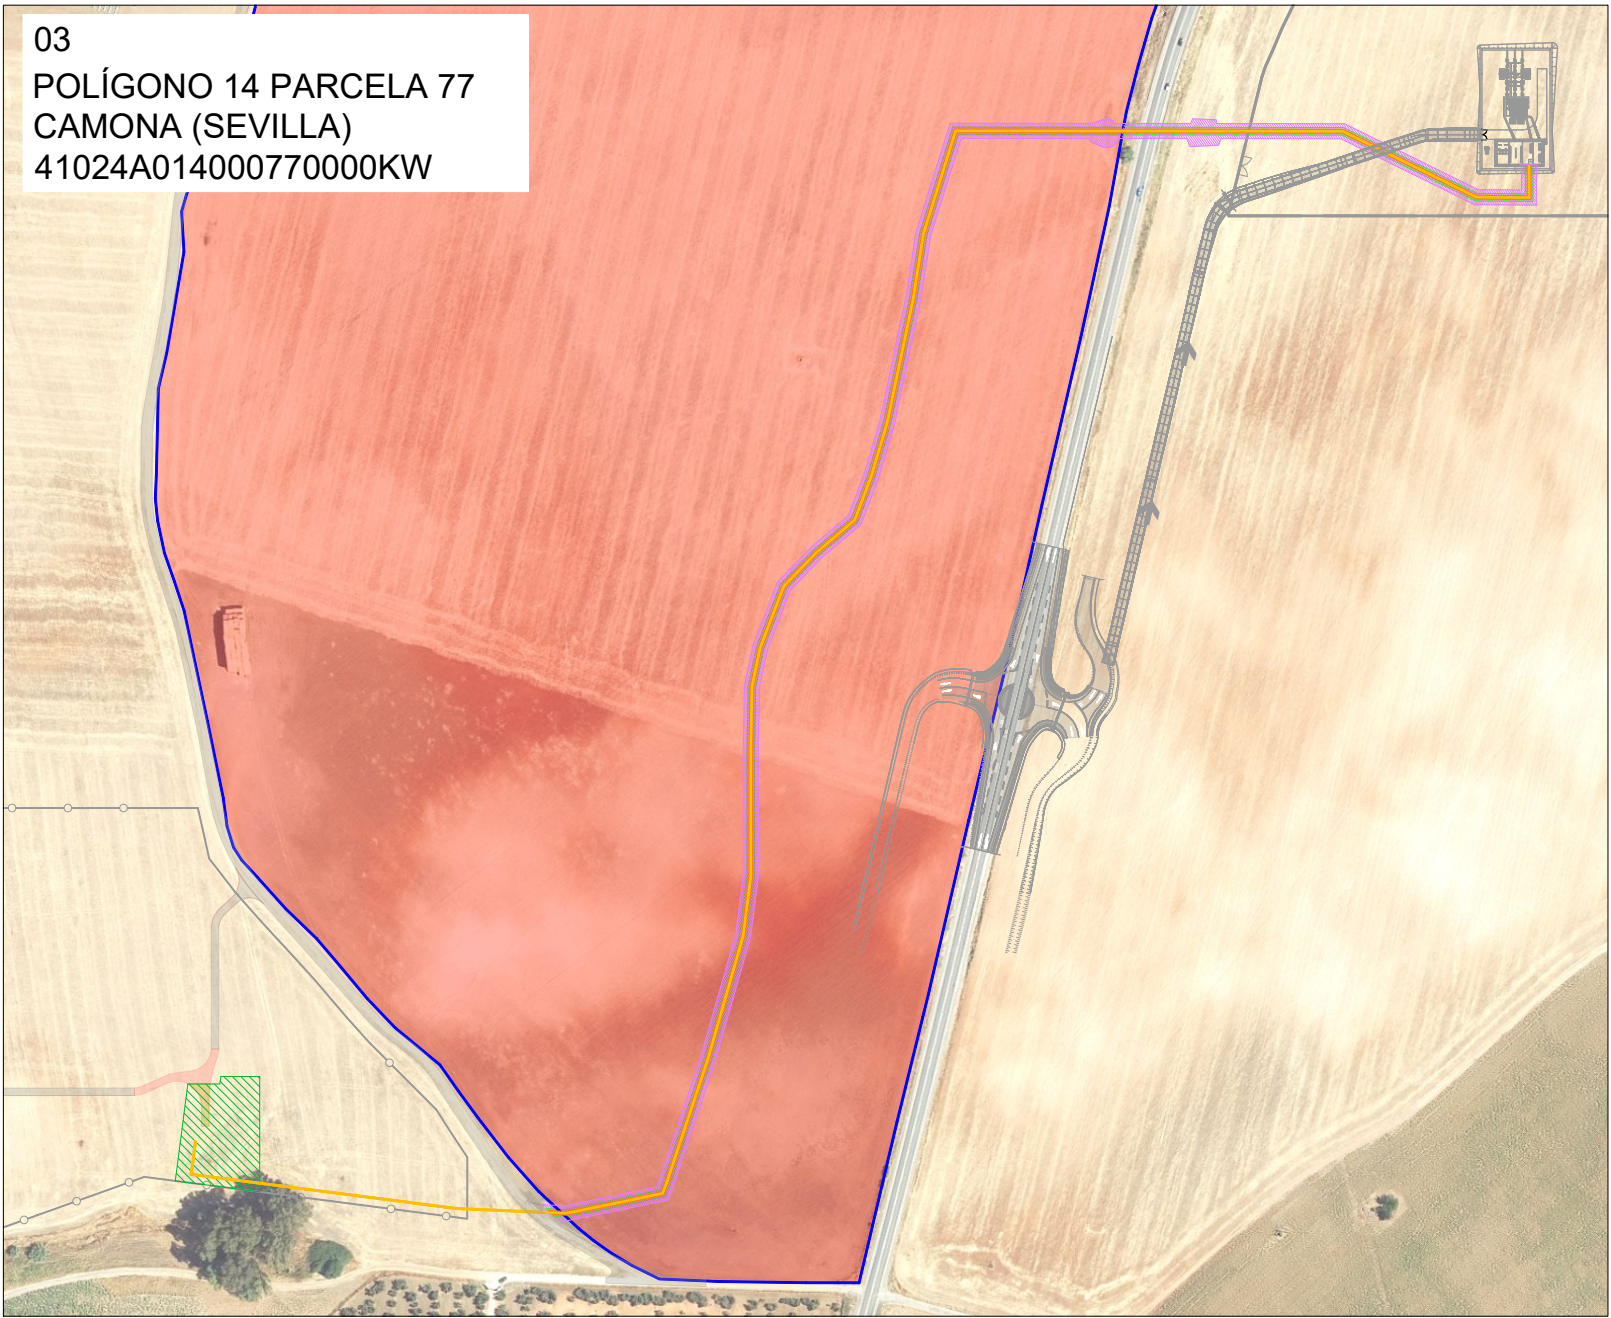


LEYENDA

- Parcelas afectadas por LSAT Evacuación
- Vallado BESS
- Zanja AT
- Camino exterior Instalación BESS
- Camino interior Instalación BESS
- Instalaciones existentes
- Tramo Subterráneo 30 kV
 - Zona de Ocupación Permanente
 - Zona de Ocupación Temporal
 - Servidumbre de paso

RELACIÓN DE BIENES Y DERECHOS AFECTADOS POR LA LÍNEA SUBTERRÁNEA "30 kV CS - SET"						
Parcela Proyecto	Titular	Datos de la parcela				
		Término Municipal	Paraje	Pol. Cat.	Parc. Cat.	Ref. Catastral
P3	D. ALVARO LEDESMA FERNÁNDEZ DE CASTILLEJO Dña. FUENSANTA FERNÁNDEZ DE CASTILLEJO CEREZO	CARMONA	UCEDA	14	77	41024A014000770000KW

Parcela Proyecto	Zanja		Dispositivos necesarios			Ocup. Temp. (m²)	Servidumbre Acceso (m²)	Uso s/catastro
	Longitud (m)	Ocupación Subsuelo (m²)	Ud.	Nº	Sup. Ocup. (m²)			
P3	737.91	1.475.82	1	3	1.475.82	4.496.36	2.951.64	Agrario

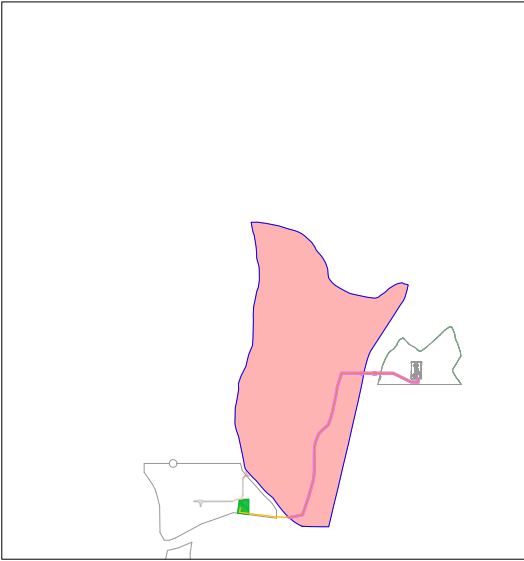

ESCALA 1/30.000



INGENIERO TÉCNICO INDUSTRIAL
(Colegiado Nº 4628 COPITIMA)

[Signature]

FDO.: PEDRO GONZALEZ MONTERO

PROYECTO:
MEMORIA JUSTIFICATIVA PARA SOLICITUD DE DECLARACIÓN DE UTILIDAD PÚBLICA.
PROYECTO EJECUCIÓN DE "HIBRIDACIÓN BESS GREENCAR 3" DE 21,6 MW DE
POTENCIA INSTALADA EN EL TÉRMINO MUNICIPAL DE CARMONA, SEVILLA

DIRECCION: CARMONA (SEVILLA) TITULAR: GREEN RIC ENERGY, S.L.U.

Nº DE PROYECTO: FASE DEL PROYECTO: PROYECTO EJECUCIÓN

TÍTULO PLANO:

RBDA.P03

ESCALA:	FORMATO:	SUBC DWG Nº:	DWG Nº:	HOJA:	VERSION:
1/4.000	A4	---	01.2	3/5	C