


04
POLÍGONO 14 PARCELA 9002
CAMONA (SEVILLA)
41024A014090020000KZ

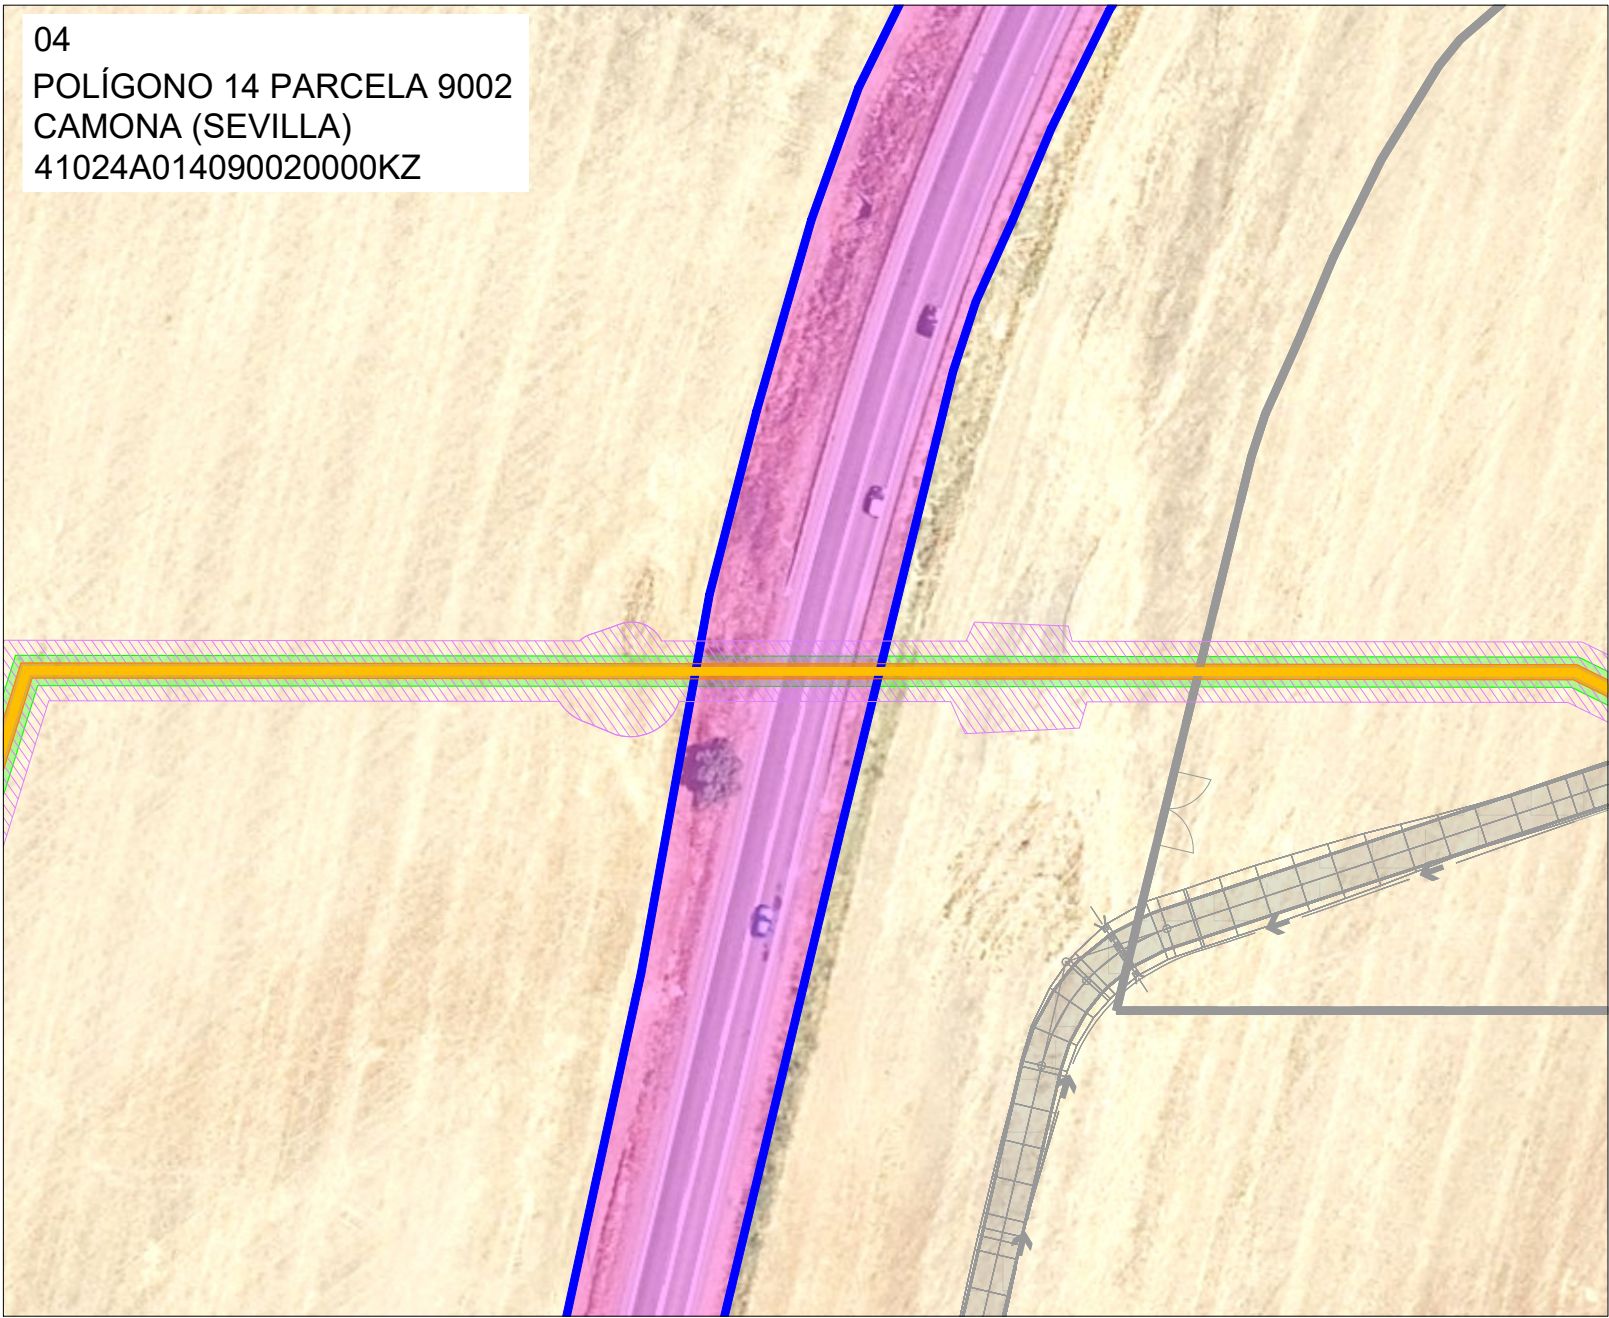


LEYENDA

- Parcelas afectadas por LSAT Evacuación
- Vallado BESS
- Zanja AT
- Camino exterior Instalación BESS
- Camino interior Instalación BESS
- Instalaciones existentes
- Tramo Subterráneo 30 kV
- Zona de Ocupación Permanente
- Zona de Ocupación Temporal
- Servidumbre de paso

RELACIÓN DE BIENES Y DERECHOS AFECTADOS POR LA LÍNEA SUBTERRÁNEA "30 kV CS - SET"						
Parcela Proyecto	Titular	Datos de la parcela				Ref. Catastral
		Término Municipal	Paraje	Pol. Cat.	Parc. Cat.	
P4	CONSEJERÍA DE FOMENTO, ARTICULACIÓN DEL TERRITORIO Y VIVIENDA DE LA JUNTA DE ANDALUCÍA	CARMONA	A-457	14	9002	41024A014090020000KZ

RELACIÓN DE BIENES Y DERECHOS AFECTADOS POR LA LÍNEA SUBTERRÁNEA "30 kV CS - SET"								
Parcela Proyecto	Zanja		Dispositivos necesarios			Ocup. Temp. (m²)	Servidumbre Acceso (m²)	Uso s/catastro
	Longitud (m)	Ocupación Subsuelo (m²)	Ud.	Nº	Sup. Ocup. (m²)			
P4	24,34	48,68	1	4	48,68	146,05	97,37	Agrario

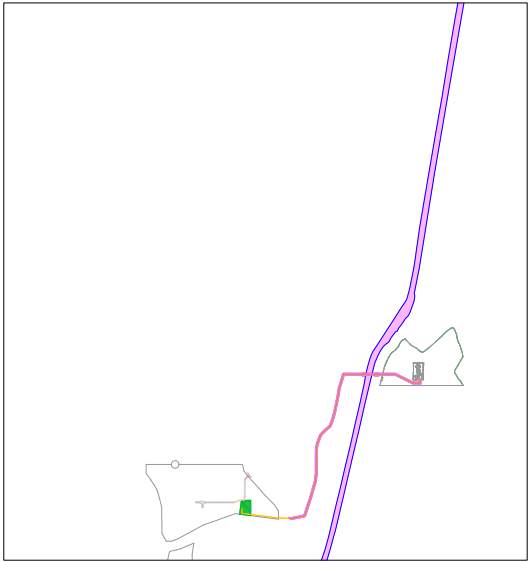

ESCALA 1/30.000



INGENIERO TÉCNICO INDUSTRIAL
(Colegiado Nº 4628 COPITIMA)

[Signature]

FDO.: PEDRO GONZALEZ MONTERO



PROYECTO:
MEMORIA JUSTIFICATIVA PARA SOLICITUD DE DECLARACIÓN DE UTILIDAD PÚBLICA.
PROYECTO EJECUCIÓN DE "HIBRIDACIÓN BESS GREENCAR 3" DE 21,6 MW DE
POTENCIA INSTALADA EN EL TÉRMINO MUNICIPAL DE CARMONA, SEVILLA

DIRECCION: CARMONA (SEVILLA) TITULAR: GREEN RIC ENERGY, S.L.U.

Nº DE PROYECTO: FASE DEL PROYECTO: PROYECTO EJECUCIÓN

TÍTULO PLANO:

RBDA.P04

ESCALA:	FORMATO:	SUBC DWG Nº:	DWG Nº:	HOJA:	VERSION:
1/1.000	A4	---	01.3	4/5	C