


05
POLÍGONO 14 PARCELA 23
CAMONA (SEVILLA)
41024A042000230000KT

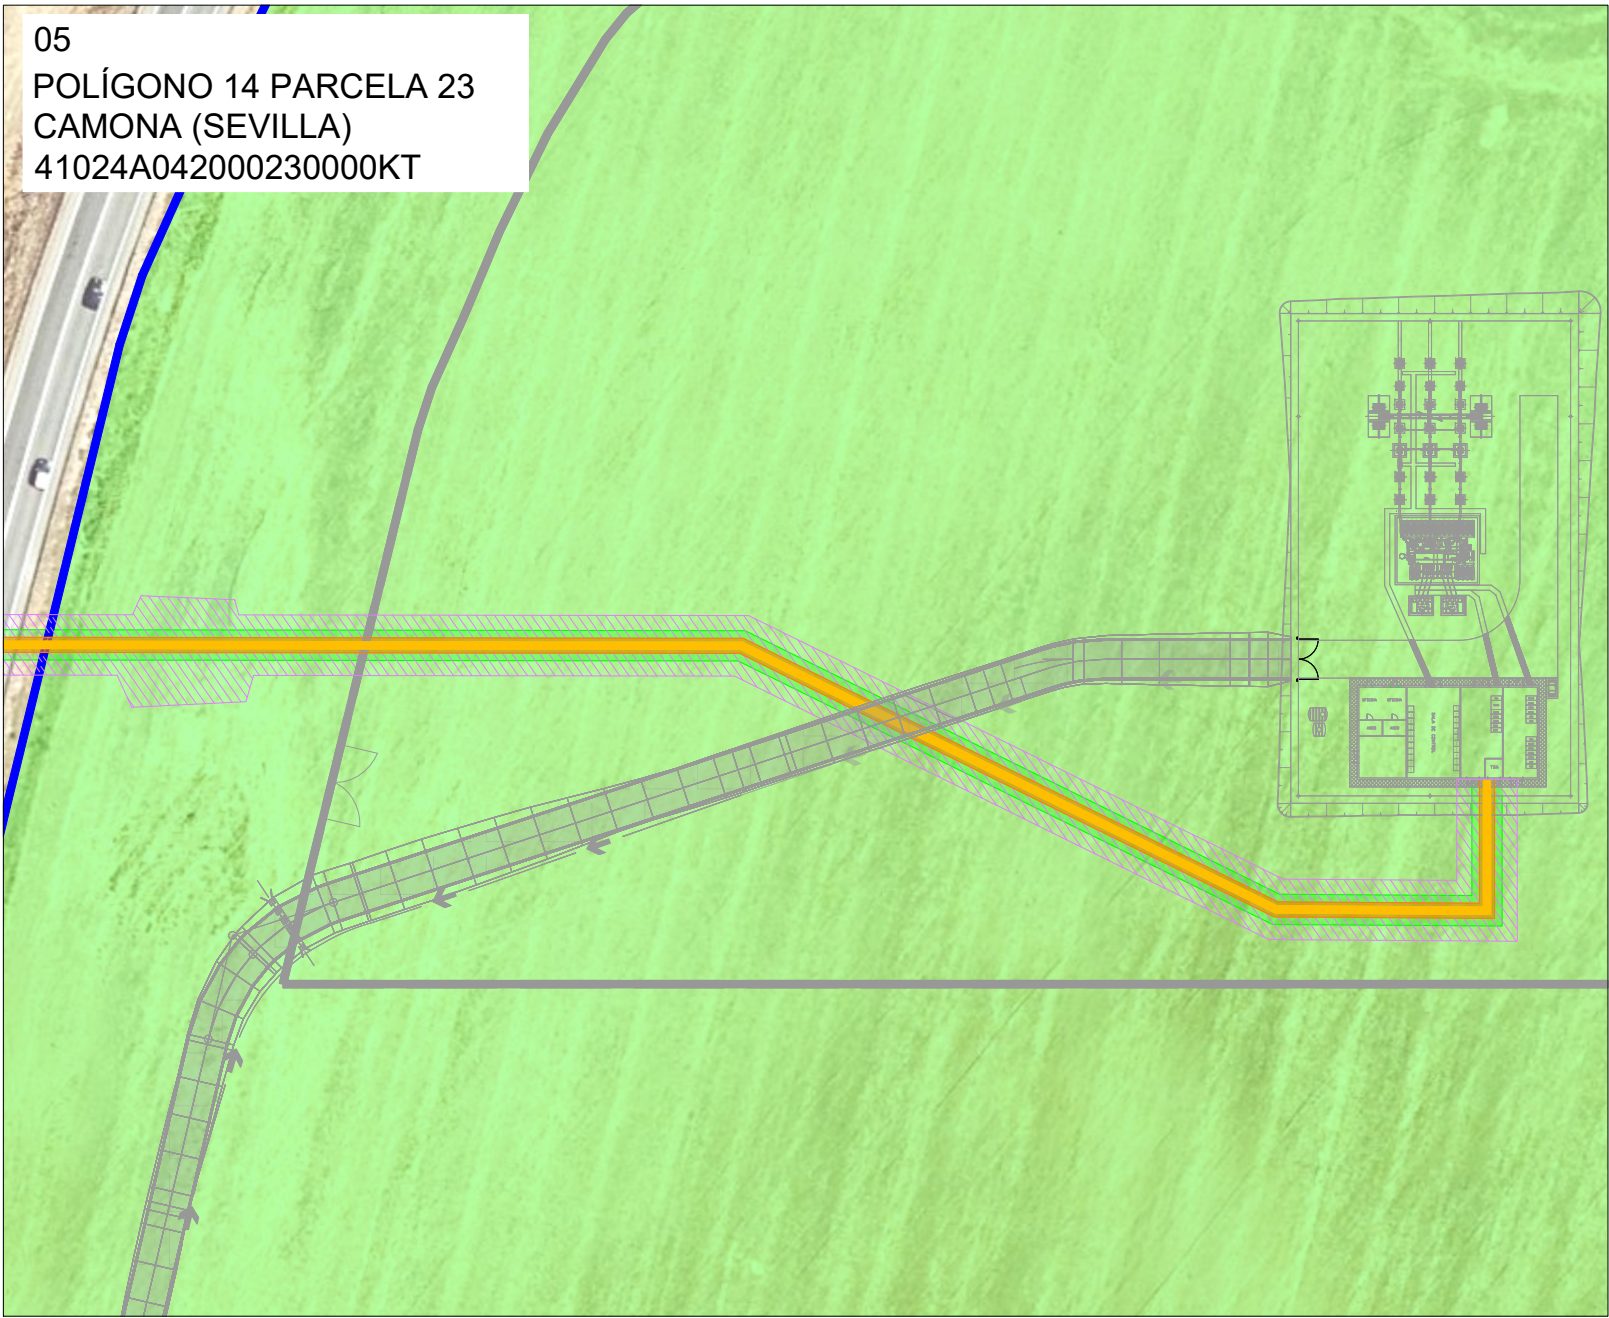


LEYENDA

- Parcelas afectadas por LSAT Evacuación
- Vallado BESS
- Zanja AT
- Camino exterior Instalación BESS
- Camino interior Instalación BESS
- Instalaciones existentes
- Tramo Subterráneo 30 kV
- Zona de Ocupación Permanente
- Zona de Ocupación Temporal
- Servidumbre de paso

RELACIÓN DE BIENES Y DERECHOS AFECTADOS POR LA LÍNEA SUBTERRÁNEA "30 kV CS - SET"						
Parcela Proyecto	Titular	Datos de la parcela				
		Término Municipal	Paraje	Pol. Cat.	Parr. Cat.	Ref. Catastral
PS	Dña. ASUNCIÓN FERNÁNDEZ DE CASTILLEJO CEREZO	CARMONA	UCEDA	42	23	41024A042000230000KT

RELACIÓN DE BIENES Y DERECHOS AFECTADOS POR LA LÍNEA SUBTERRÁNEA "30 kV CS - SET"						
Parcela Proyecto	Zanja		Dispositivos necesarios		Ocup. Temp. (m²)	Servidumbre Acceso (m²)
	Longitud (m)	Ocupación Sub suelo (m²)	U.d.	Nº	Sup. Ocup. (m²)	
PS	219,04	432,07	1	5	432,07	1.360,28

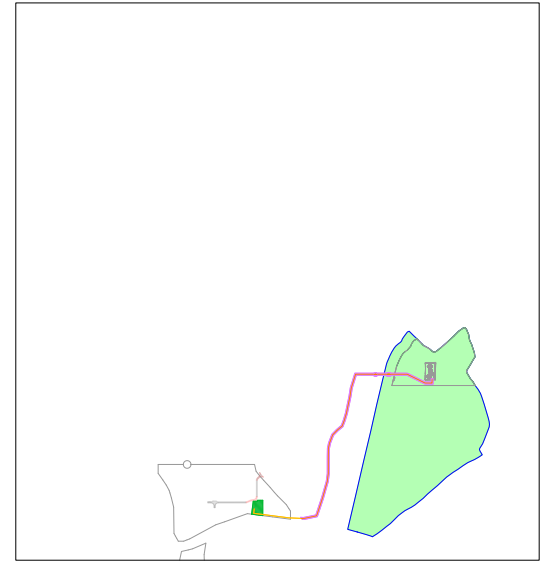

ESCALA 1/30.000



INGENIERO TÉCNICO INDUSTRIAL
(Colegiado Nº 4628 COPITIMA)

[Signature]

FDO.: PEDRO GONZALEZ MONTERO

PROYECTO:
MEMORIA JUSTIFICATIVA PARA SOLICITUD DE DECLARACIÓN DE UTILIDAD PÚBLICA.

PROYECTO EJECUCIÓN DE "HIBRIDACIÓN BESS GREENCAR 3" DE 21,6 MW DE
POTENCIA INSTALADA EN EL TÉRMINO MUNICIPAL DE CARMONA, SEVILLA

DIRECCION: CARMONA (SEVILLA) TITULAR: GREEN RIC ENERGY, S.L.U.

Nº DE PROYECTO: FASE DEL PROYECTO: PROYECTO EJECUCIÓN

TÍTULO PLANO:

RBDA.P05

ESCALA:	FORMATO:	SUBC DWG Nº:	DWG Nº:	HOJA:	VERSION:
1/1.000	A4	---	01.4	5/5	C