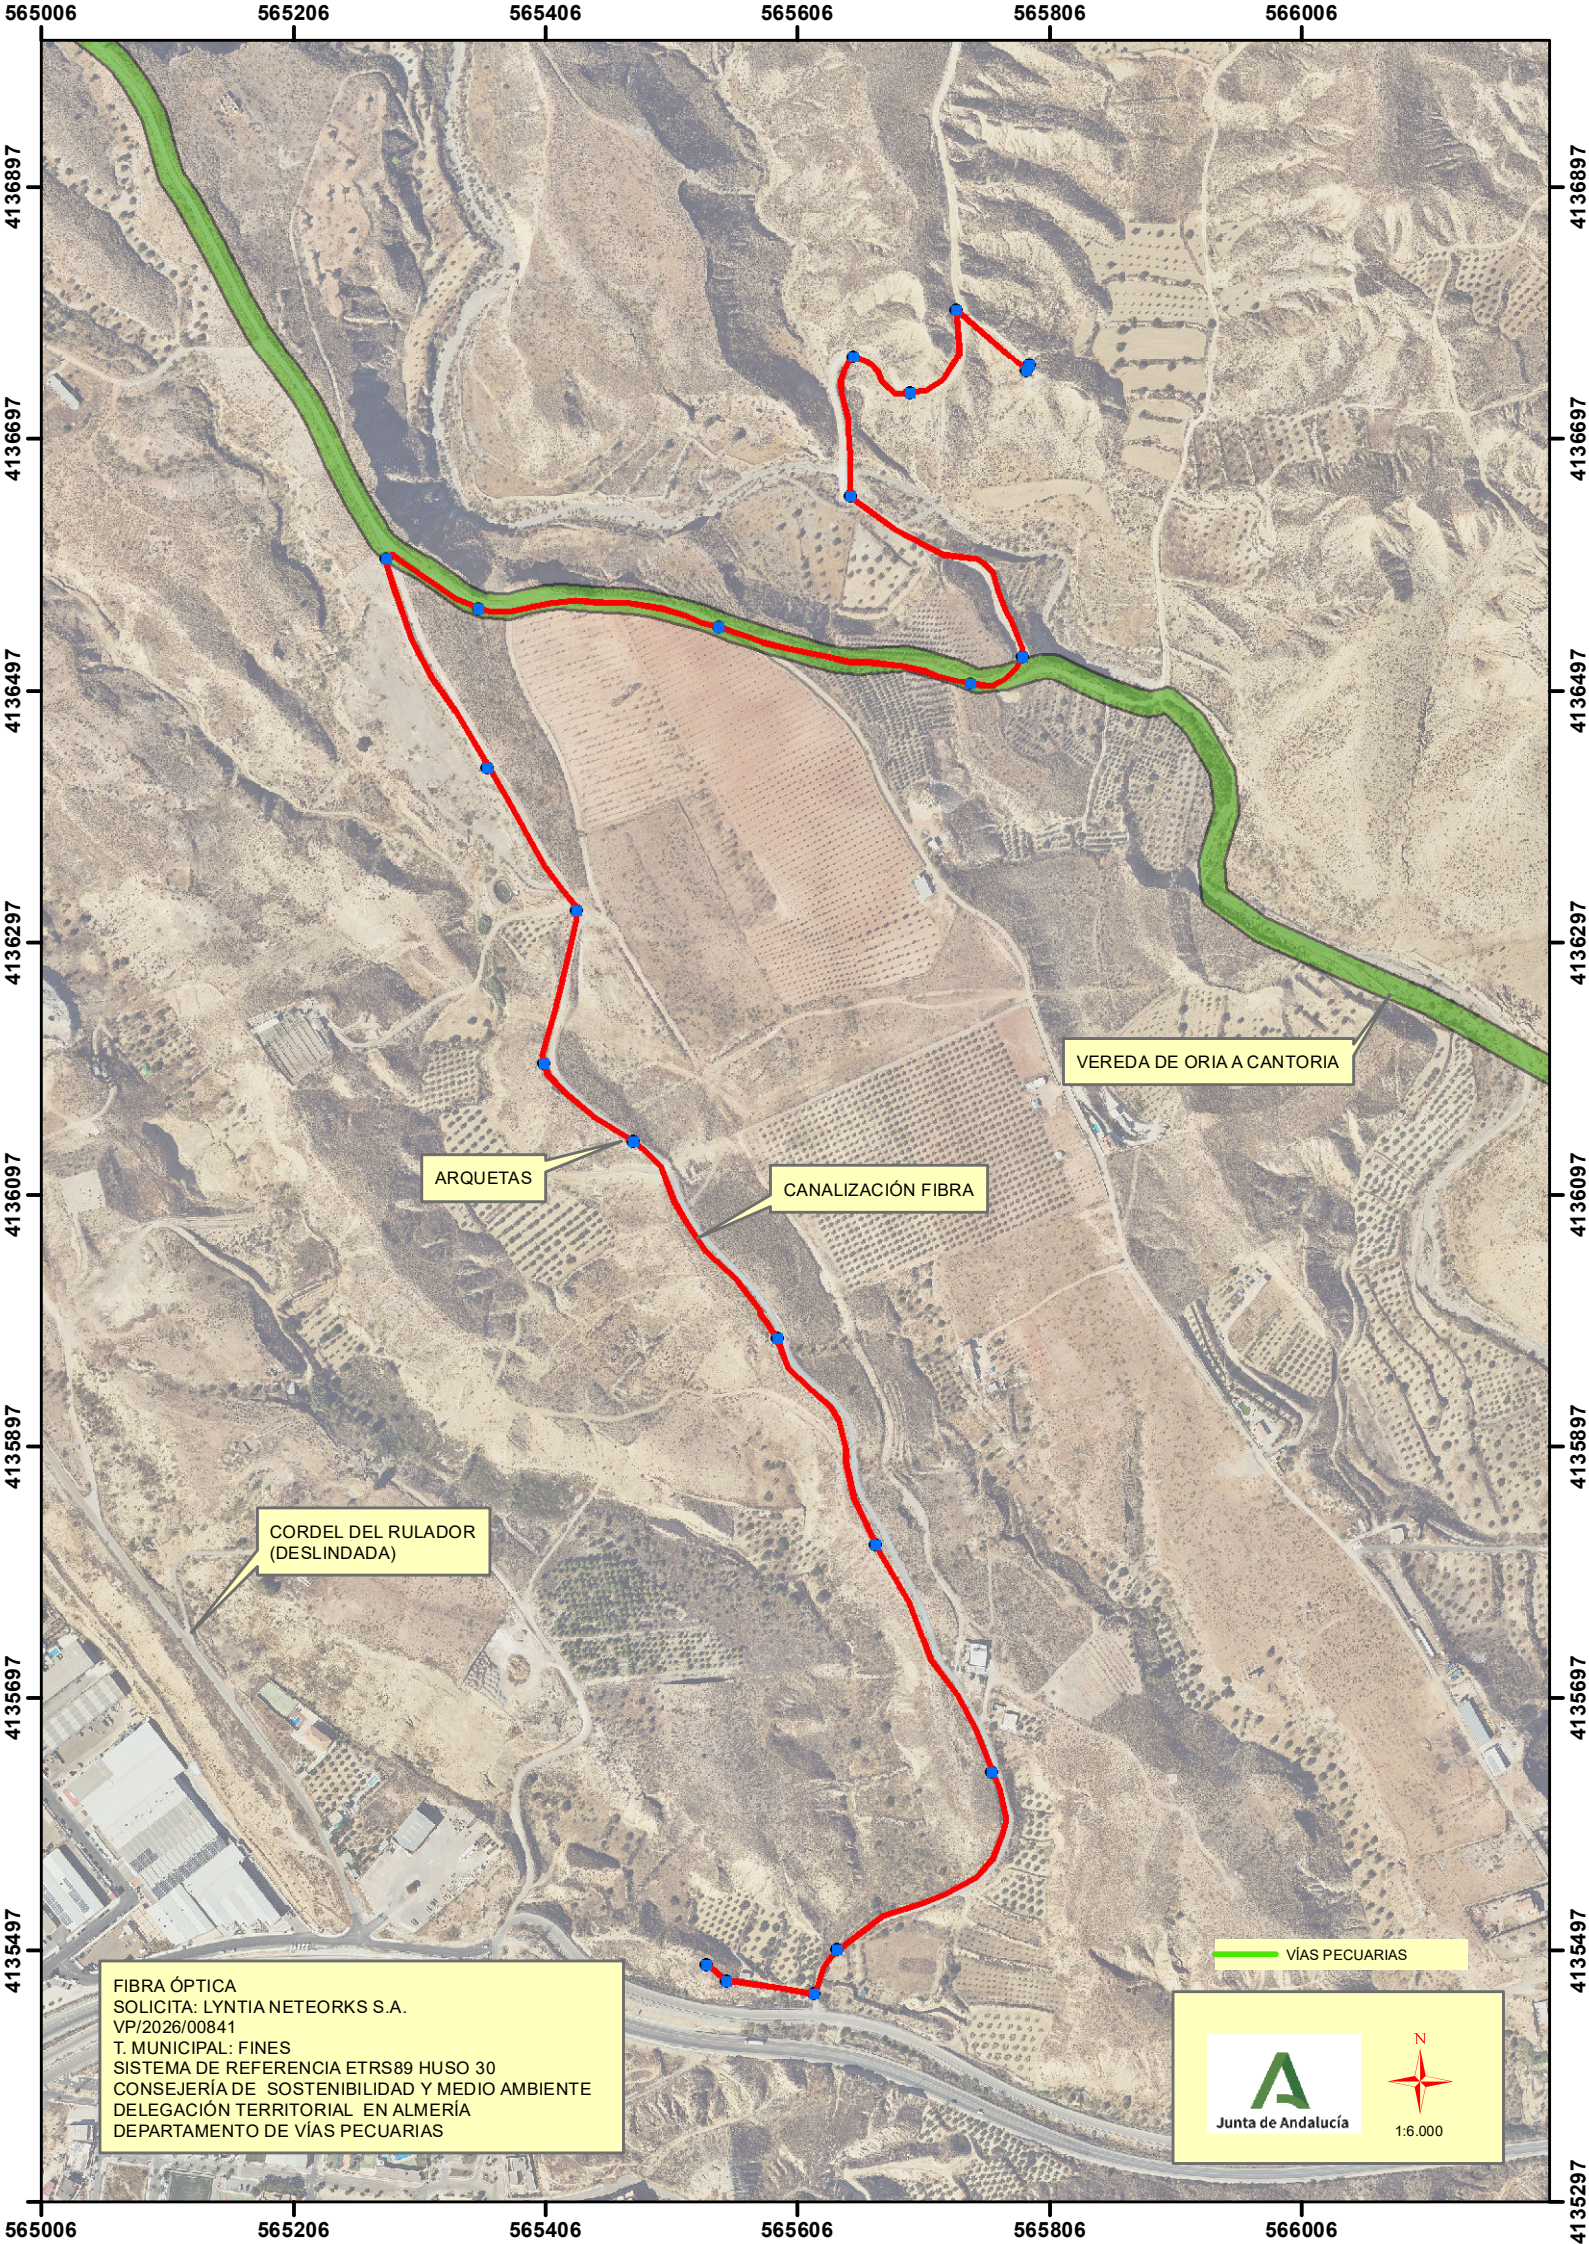

565006
565206
565406
565606
565806
566006
4136897
4136697
4136497
4136297
4136097
4135897
4135697
4135497
4135297
VEREDA DE ORIA A CANTORIA
ARQUETAS
CANALIZACIÓN FIBRA
CORDEL DEL RULADOR (DESLINDADA)
FIBRA ÓPTICA
SOLICITA: LYNTIA NETEORKS S.A.
VP/2026/00841
T. MUNICIPAL: FINES
SISTEMA DE REFERENCIA ETRS89 HUSO 30
CONSEJERÍA DE SOSTENIBILIDAD Y MEDIO AMBIENTE
DELEGACIÓN TERRITORIAL EN ALMERÍA
DEPARTAMENTO DE VÍAS PECUARIAS
VÍAS PECUARIAS
Junta de Andalucía
N
1:6.000