


VIA CICLISTA JUNTO A LA CTRA. A-2233 P.K. 0 AL 12,7

SERVICIO DE CARRETERAS
DELEGACIÓN T. FOMENTO Y VIVIENDA

EUROVELO

DICIEMBRE 2018

VIA CICLISTA JUNTO A LA CTRA. A-2233 P.K. 0 AL 12,7

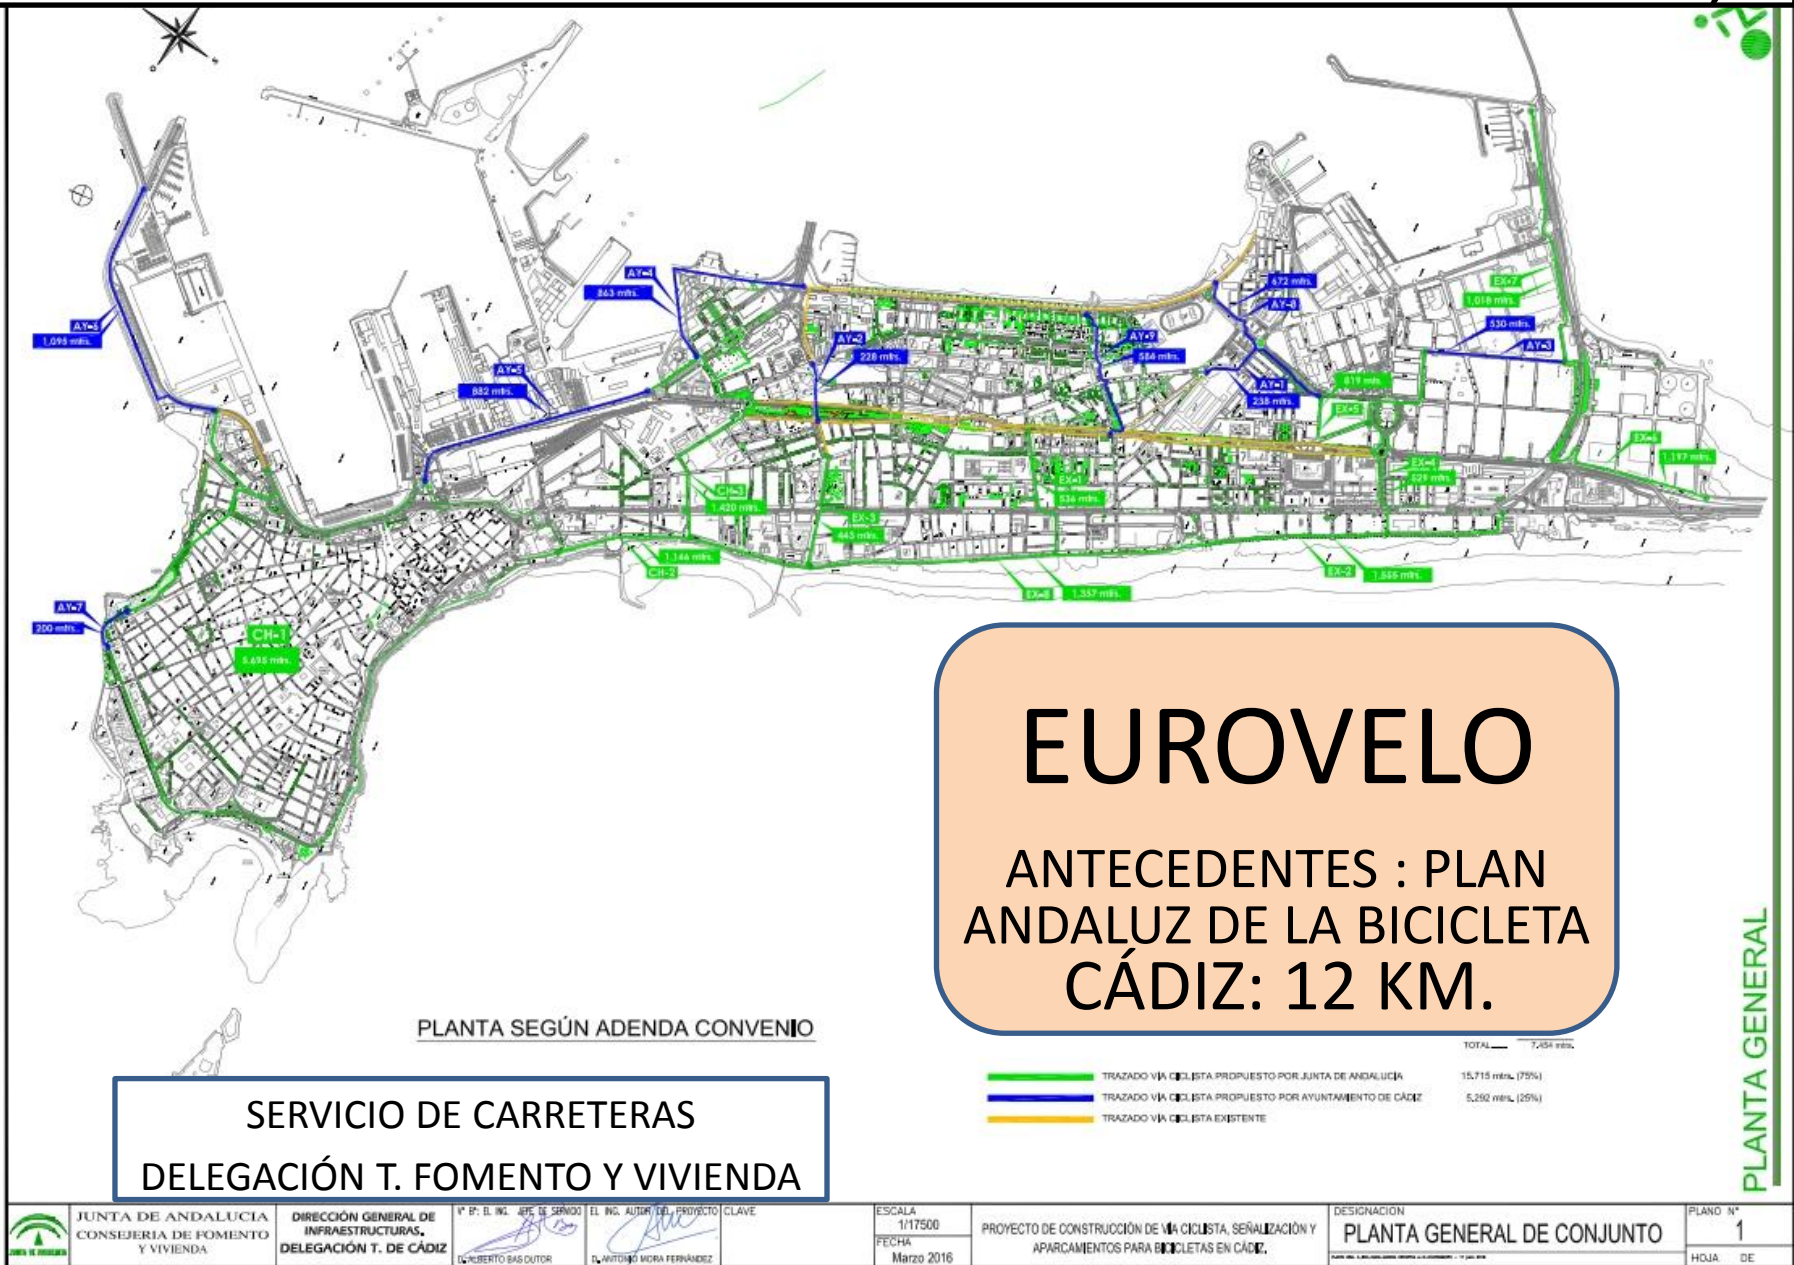

EUROVELO

ANTECEDENTES : PLAN
ANDALUZ DE LA BICICLETA

ALGECIRAS: 9,6 KM.



Ramal 1 Longitud:	1.717 mts.
Ramal 2 Longitud:	463 mts.
Ramal 3 Longitud:	1.174 mts.
Ramal 4 Longitud:	1.920 mts.
Ramal 5 Longitud:	458 mts.
Ramal 6 Longitud:	1.502 mts.
Ramal 6a Longitud:	274 mts.
Ramal 7 Longitud:	328 mts.
Ramal 8 Longitud:	668 mts.
Ramal 9 Longitud:	1.139 mts.

- Parada de autobus
- Centro educativo
- Zonas de estacionamiento
- Aparcabiéis

SERVICIO DE CARRETERAS

DELEGACIÓN T. FOMENTO Y VIVIENDA


VIA CICLISTA ALGECIRAS

VIA CICLISTA JUNTO A LA CTRA. A-2233 P.K. 0 AL 12,7

EUROVELO

ANTECEDENTES : PLAN
ANDALUZ DE LA BICICLETA

JEREZ DE LA FRONTERA:
24 KM.

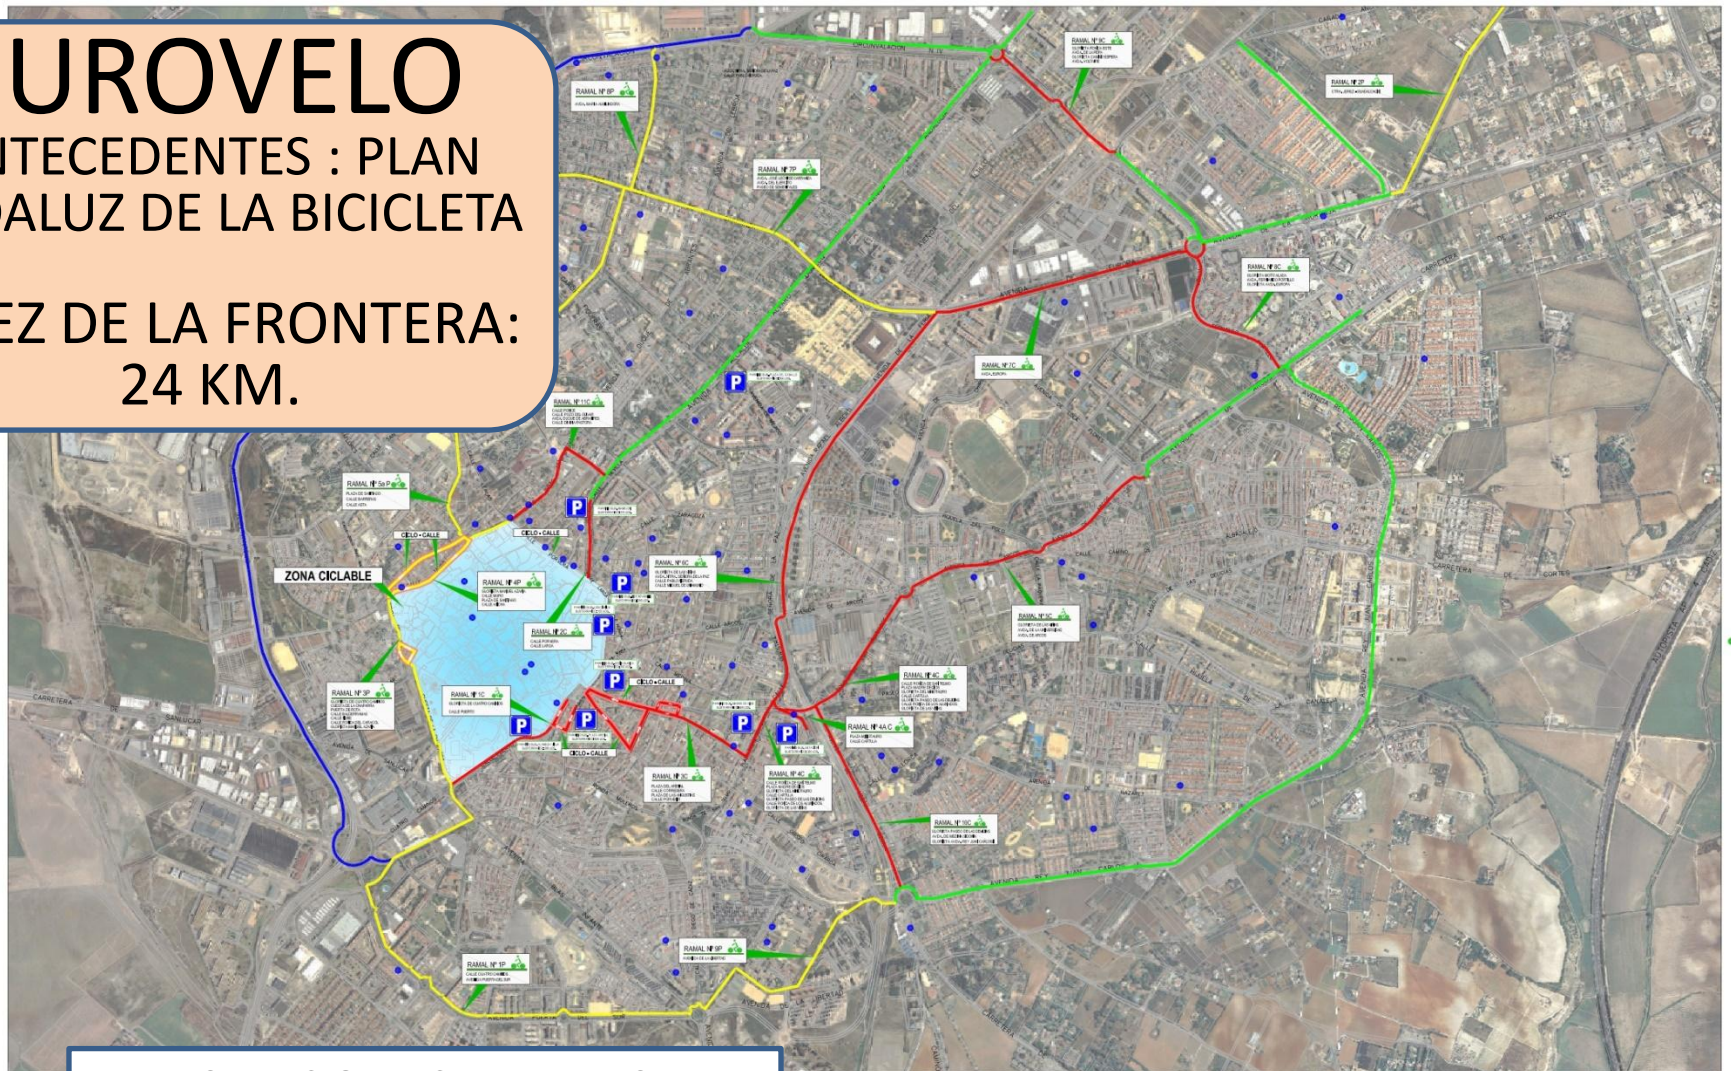

SERVICIO DE CARRETERAS
DELEGACIÓN T. FOMENTO Y VIVIENDA



VIA CICLISTA JUNTO A LA CTRA. A-2233 P.K. 0 AL 12,7

EUROVELO

CONSTRUCCIÓN DE 12,7 KM. DE
CARRIL BICI ADOSADO A LA
CARRETERA A-2233

OCEANO ATLÁNTICO

SITUACIÓN

SERVICIO DE CARRETERAS
DELEGACIÓN T. FOMENTO Y VIVIENDA

	CONSEJERÍA DE FOMENTO Y VIVIENDA	INFRAESTRUCTURAS, DELEGACIÓN T. DE CÁDIZ			3-CA-2242-0,0-0,0-PC	ESCALA: 1/200,000 FECHA: ENERO 2018	TÍTULO: VIA CICLISTA JUNTO A LA CARRETERA A-2233 P.K. 0+000 AL P.K. 12+700 (EUROVELO).TRAMO CONIL-LOS CAÑOS.	DESIGNACIÓN: EMPLAZAMIENTO.	PLANO Nº 2.- HOJA 1 DE 1
--	-------------------------------------	---	--	--	----------------------	--	---	--------------------------------	--------------------------------

VIA CICLISTA JUNTO A LA CTRA. A-2233 P.K. 0 AL 12,7

EUROVELO

PROBLEMÁTICA DEL DISEÑO AL
CRUZAR POR ZONAS DE DISTINTA
DENSIDAD URBANA CON UN
IMPORTANTE COMPONENTE
PEATONAL EN PERIODOS ESTIVALES Y
UNA INCIDENCIA CAPITAL DEL DRENAJE
TANTO DE LA CARRETERA COMO DE
ZONAS ALEDAÑAS Y PARCELAS




SERVICIO DE CARRETERAS
DELEGACIÓN T. FOMENTO Y VIVIENDA

VIA CICLISTA JUNTO A LA CTRA. A-2233 P.K. 0 AL 12,7

EUROVELO

SECCIÓN TIPO CONSTRUCTIVA:
GEOMETRÍA Y MATERIALES A EMPLEAR

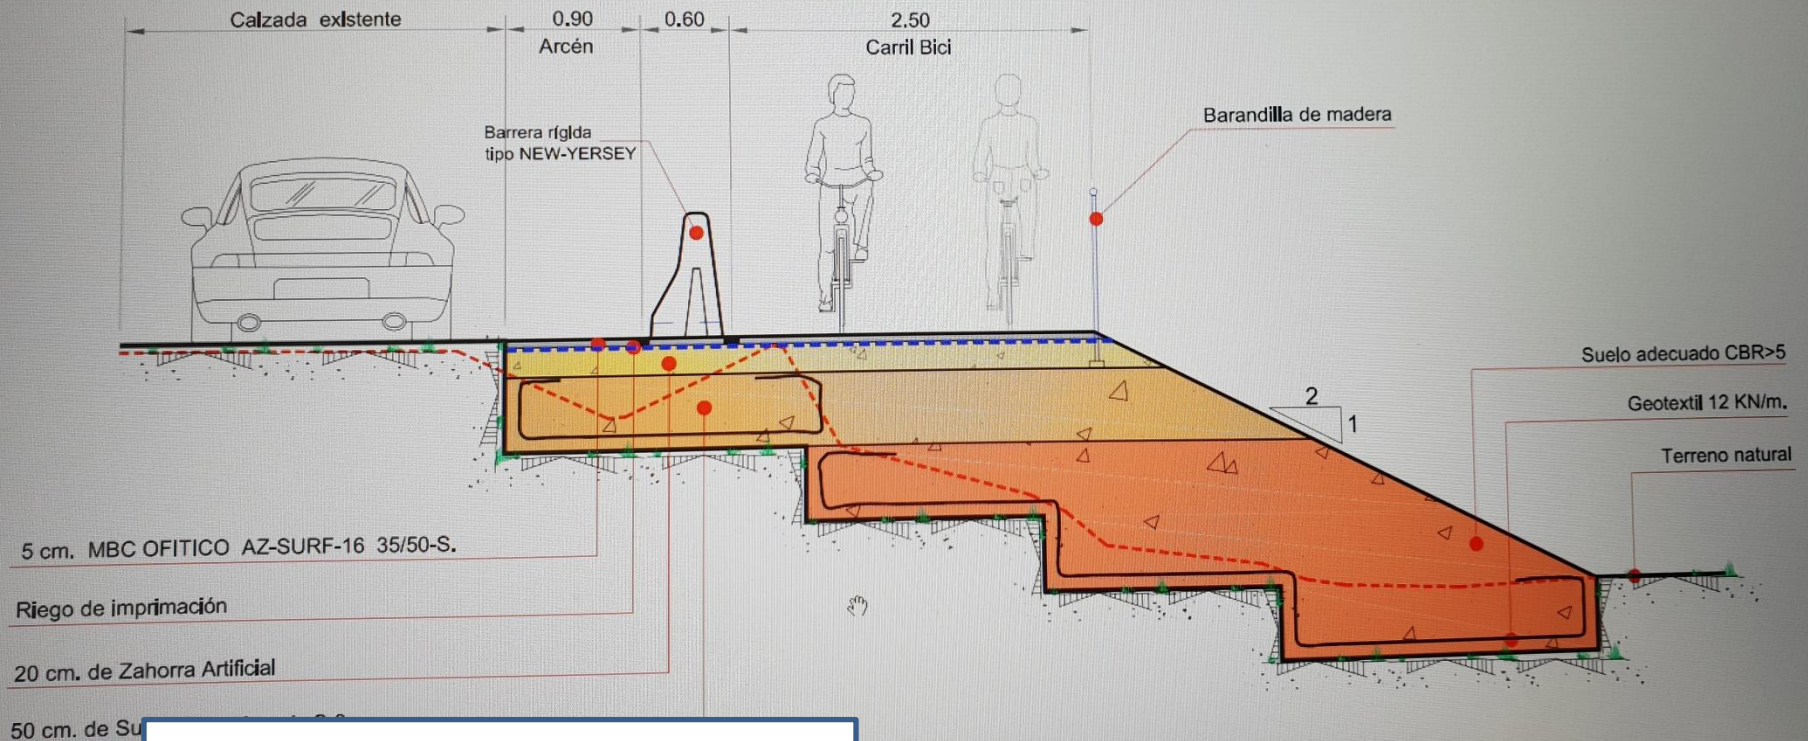


SERVICIO DE CARRETERAS
DELEGACIÓN T. FOMENTO Y VIVIENDA


VIA CICLISTA JUNTO A LA CTRA. A-2233 P.K. 0 AL 12,7

EUROVELO

SECCIÓN TIPO CONSTRUCTIVA:
OTRAS SECCIONES

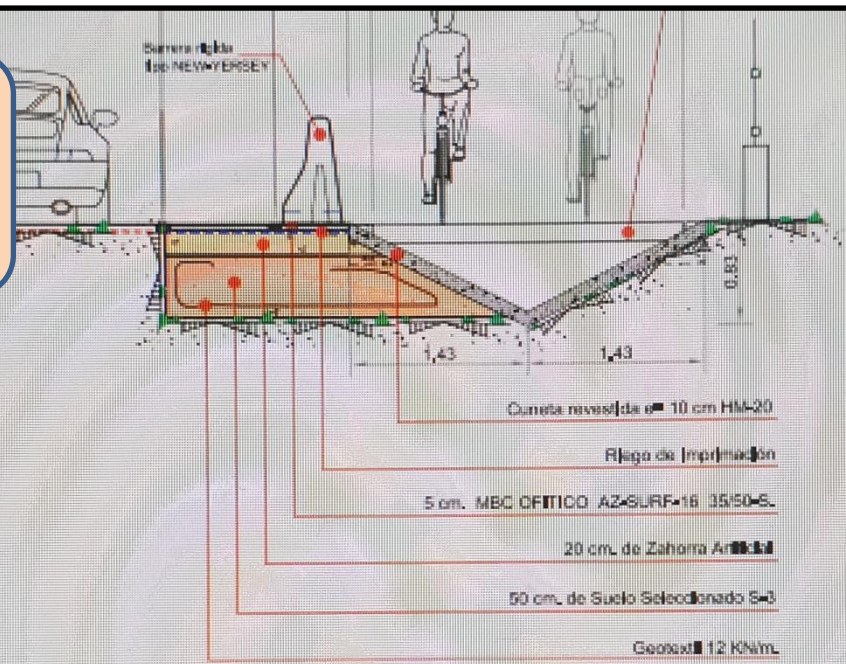

P.K.		
PK. 3+393 al PK. 3+593		
PK. 5+200 al PK. 5+237		

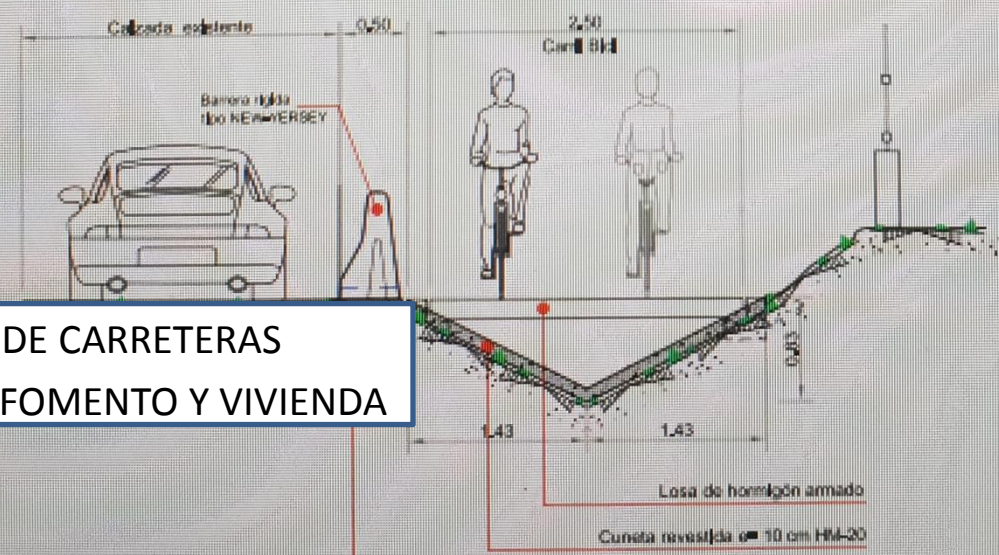


SERVICIO DE CARRETERAS
DELEGACIÓN T. FOMENTO Y VIVIENDA

PK.		
PK. 3+638 al PK. 3+683		
PK. 3+956 al PK. 4+027		
PK. 4+500 al PK. 4+621		

VIA CICLISTA JUNTO A LA CTRA. A-2233 P.K. 0 AL 12,7

EUROVELO

SECCIÓN TIPO CONSTRUCTIVA: OTRAS SECCIONES

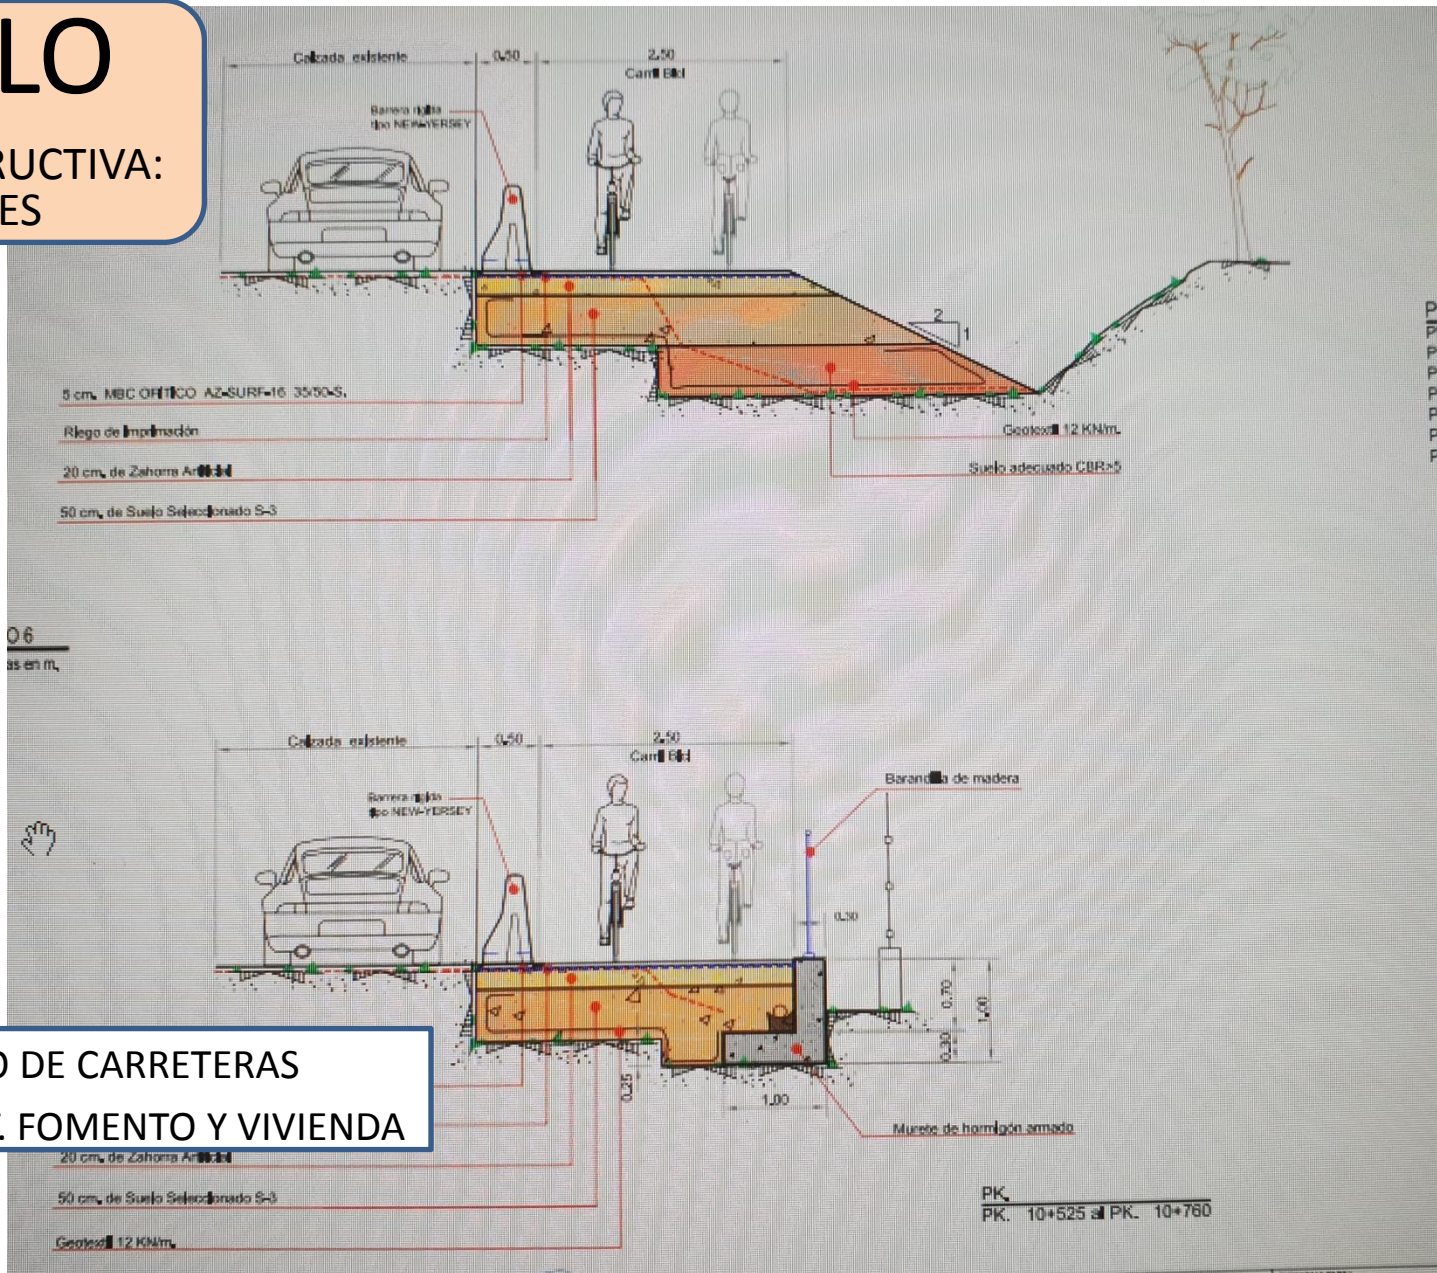


SERVICIO DE CARRETERAS
DELEGACIÓN T. FOMENTO Y VIVIENDA

PK. 10+525 a PK. 10+760

VIA CICLISTA JUNTO A LA CTRA. A-2233 P.K. 0 AL 12,7


EUROVELO

SECCIÓN TIPO CONSTRUCTIVA: OTRAS SECCIONES

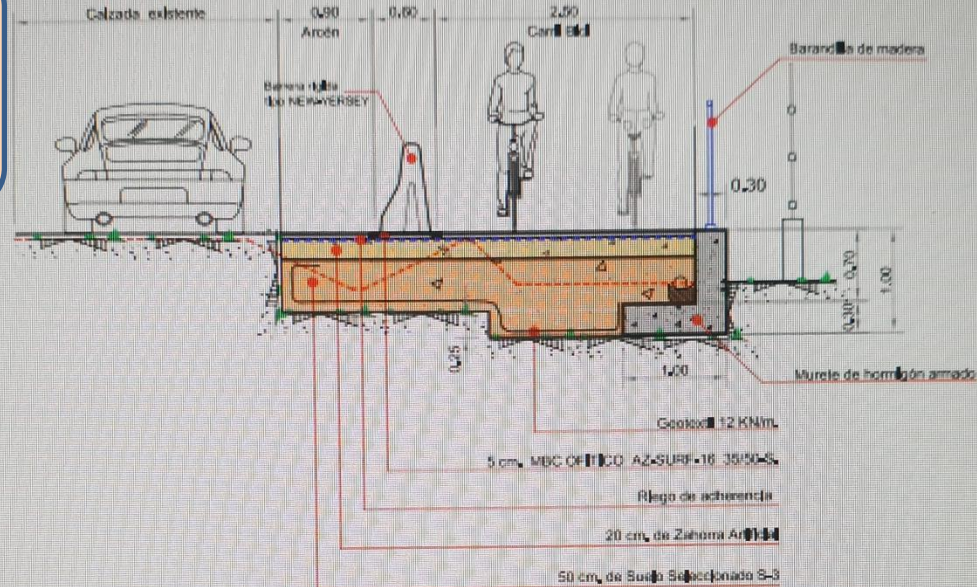

PK.
PK. 6+875 PK.

PO 8
Gotas en mL

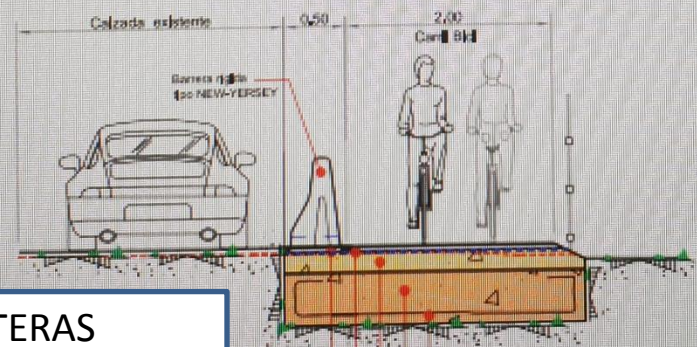

SERVICIO DE CARRETERAS
DELEGACIÓN T. FOMENTO Y VIVIENDA

20 cm. de Zahorra Artificial

50 cm, de Suelo Selecionado S-3


Geotex 12 Khim.

PK.
PK. 12+100 a PK. 12+160

VIA CICLISTA JUNTO A LA CTRA. A-2233 P.K. 0 AL 12,7

EUROVELO

SECCIONES TIPO ESPECIALES:
AMPLIACIÓN DEL PUENTE SOBRE EL
RIO SALADO

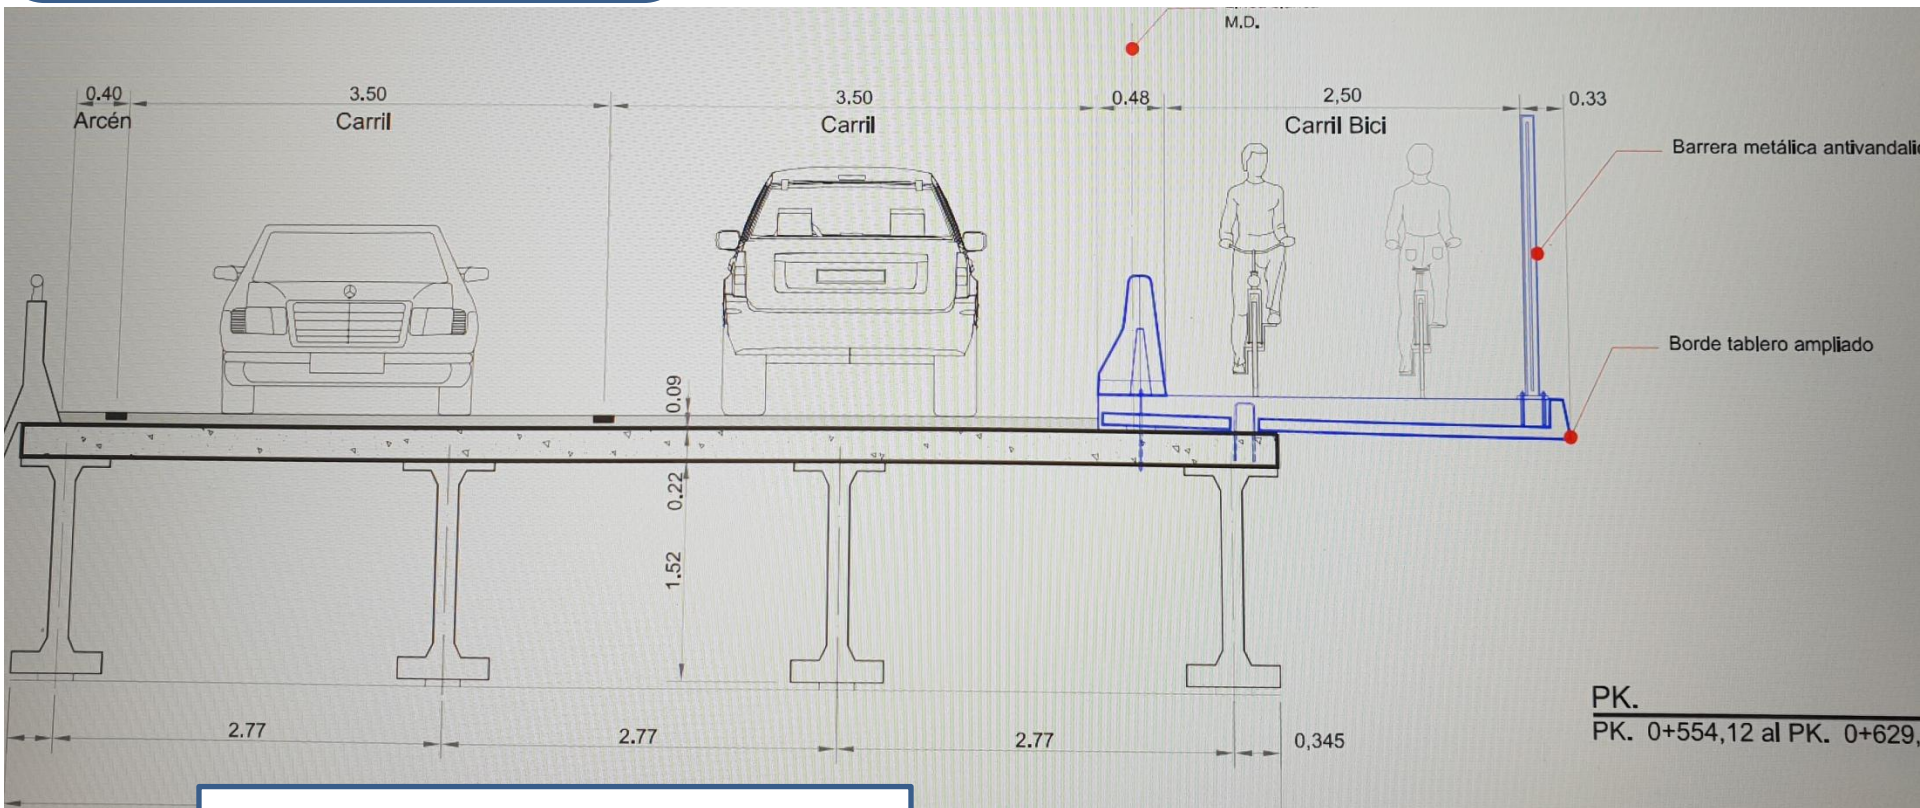


SERVICIO DE CARRETERAS
DELEGACIÓN T. FOMENTO Y VIVIENDA

VIA CICLISTA JUNTO A LA CTRA. A-2233 P.K. 0 AL 12,7

EUROVELO

SECCIONES TIPO ESPECIALES:
PASARELA METÁLICA S/ARROYO
CONILETE

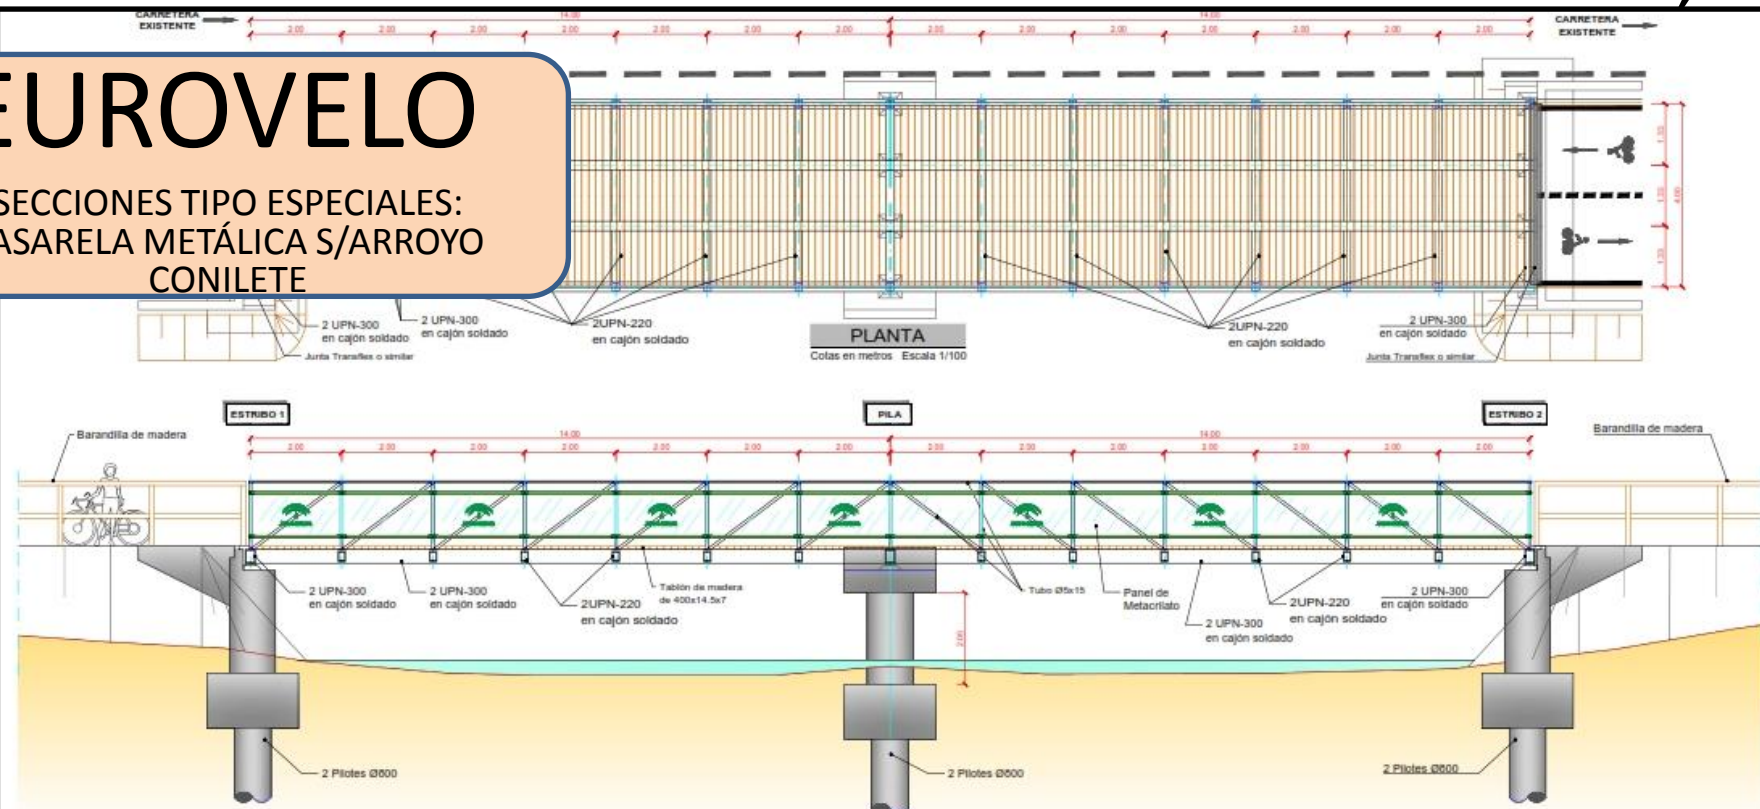



SERVICIO DE CARRETERAS
DELEGACIÓN T. FOMENTO Y VIVIENDA




VIA CICLISTA JUNTO A LA CTRA. A-2233 P.K. 0 AL 12,7

EUROVELO

SECCIONES TIPO ESPECIALES:
PASARELA METÁLICA S/ARROYO SAN
AMBROSIO

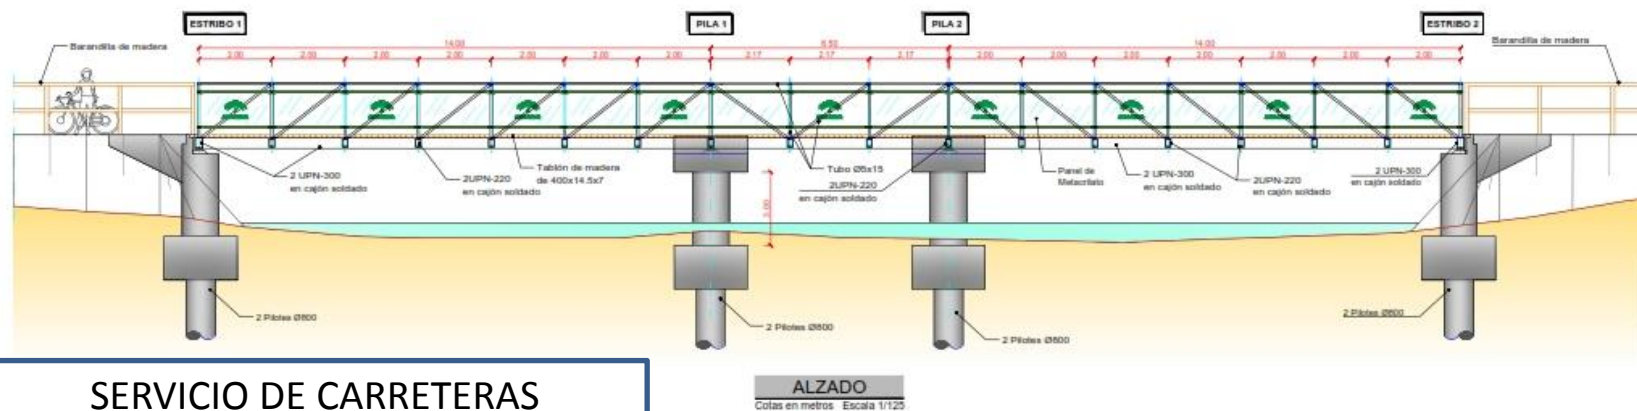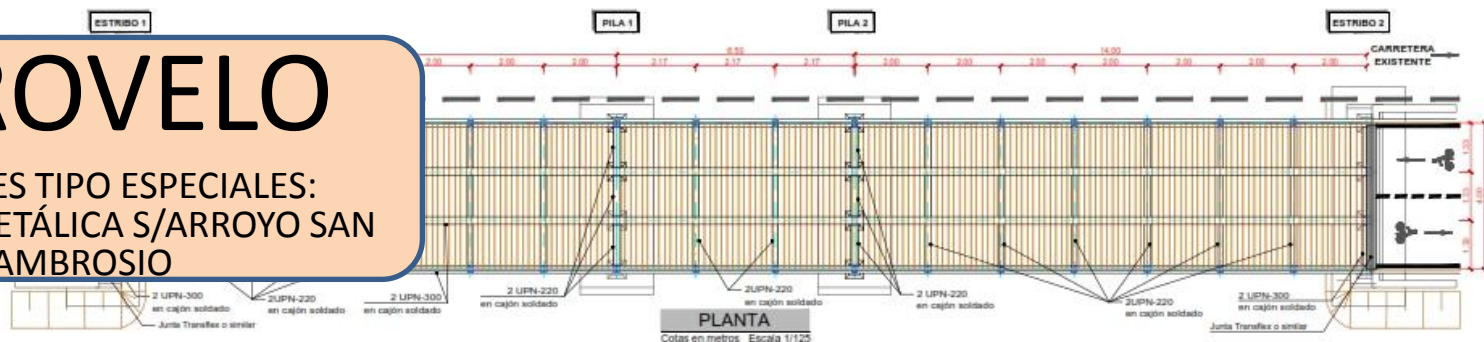

SERVICIO DE CARRETERAS
DELEGACIÓN T. FOMENTO Y VIVIENDA

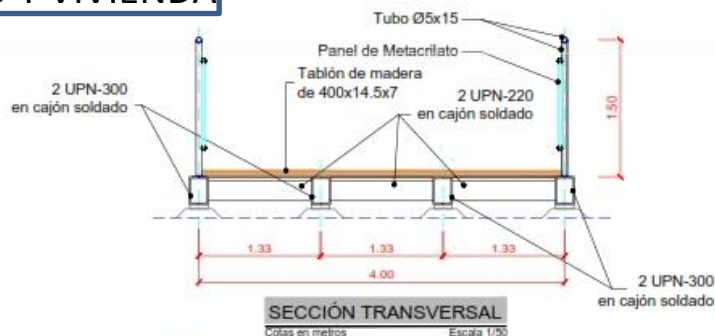

JUNTA DE ANDALUCÍA
CONSEJERÍA DE FOMENTO
Y VIVIENDA

DIRECCIÓN GENERAL DE
INFRAESTRUCTURAS
DELEGACIÓN T. DE CÁDIZ

F. P. EL INGENIERO
D. FOMENTO BAS DUTOR

EL INGENIERO DE PROYECTO
D. ANTONIO BORJA PEREZ

CLAVE

ESCALA:

FECHA:
ENERO 2018

TÍTULO:

VÍA CICLISTA JUNTO A LA CTRA. A-2233.
P.K. 0+000 AL P.K. 12+700 (EUROVELO).
TRAMO CONIL - CAÑOS

DESIGNACIÓN:

ESTRUCTURAS
PASARELA Nº 2 (P.K. 9+460)
DEFINICIÓN GENERAL

PLANO Nº

8

HOJA 20 DE 27