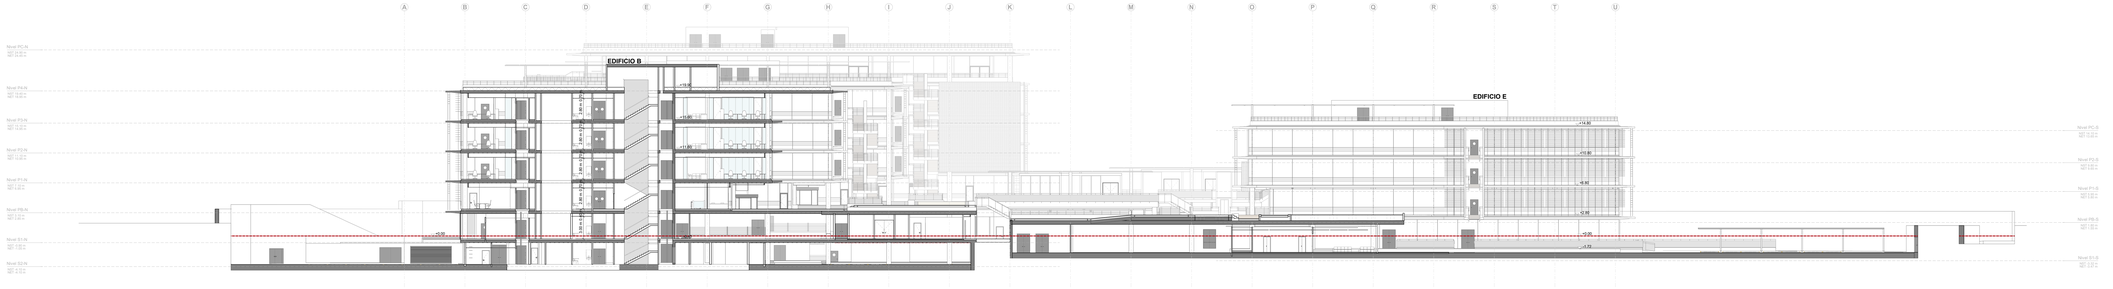

SECCIÓN TRANSVERSAL OESTE

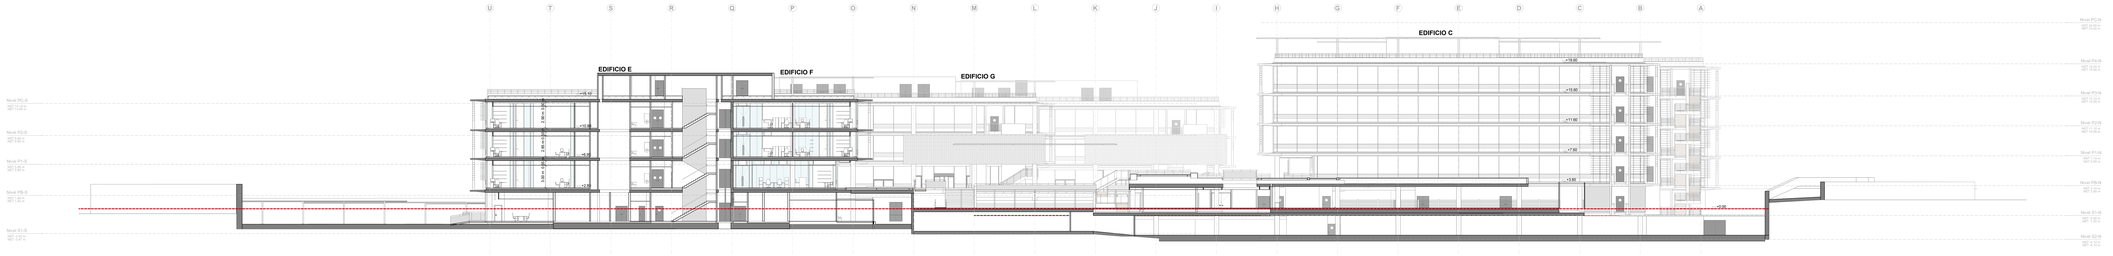

SECCIÓN TRANSVERSAL ESTE

NOTA

Niveles de la zona Norte (-N) hacen referencia a Edificio A.
Niveles de la zona Sur (-S) hacen referencia a Edificio G.

Cotas de nivel especificas se indican en cada edificio.

NOTA

Dimensiones definidas en planos de arquitectura, reflejadas en maltna en documentación gráfica. Prevalecen sobre las gráficas.

No se debe escalar este dibujo. UTE VIDAL Y ASOCIADOS ESTUDIO DE ARQUITECURA S.L.P. Y ARGENIA INGENIERÍA Y ARQUITECTURA S.L. no se responsabilizan de posibles alteraciones que sufra el documento al imprimirlo o trasladarlo entre ellos/as. En la medida anotación numérica de cotas prevalecerá sobre cualquier medición que se realice sobre el plano. Rectificar y a través de medición directa sobre la realidad física.

El tamaño de las dimensiones está en pulgadas y de tolerancias debe entenderse como milímetros. Las cotas de nivel están en metros.

La propiedad intelectual de la documentación gráfica y escrita contenida en este documento pertenece a la Junta de Andalucía. Queda prohibida su reproducción total o parcial sin autorización de la Junta de Andalucía.

PROYECTO:

ADAPTACIÓN DE CAMPUS DE PALMAS ALTAS COMO SEDE DE LA CIUDAD DE LA JUSTICIA DE SEVILLA

CN-segregación 2 - Palmas Altas 41015, Sevilla

CLIENTE:

Junta de Andalucía
Consejería de Justicia, Administración Local y Modernización
www.juntadeandalucia.es/justicia

Sede Consejería de Justicia, Administración Local y Modernización
Plaza Nueva, 4 C.P. 41001 - Sevilla

REDACTOR:

UTE VIDAL Y ASOCIADOS ESTUDIO DE ARQUITECURA S.L.P. Y ARGENIA INGENIERIA Y ARQUITECTURA S.L.

Luis Vidal
Colegiado COAM nº 14.881

luis vidal + arquitectos
C/ Velazquez, 10. 28001 - Madrid
Tel. +34 91 309 4800
e-mail: info@luisvidal.com
Web: www.luisvidal.com

argenia
Edificio Cartuja
Avda. de la Innovación 2, 9-2, 2ª Planta. 41092. Sevilla
Tel. +34 95 462 3200
Web: www.grupoargenia.com

FASE DEL PROYECTO:	AUTOR:
Proyecto Básico	**LV**
APROBADO:	REVISADO:
QT	**PPA**
NÚMERO DE PROYECTO:	FECHA:
24019	**Febrero 2026**

Nº	REVISIÓN	FECHA
1	Proyecto Básico	Febrero 2026
2	Proyecto Básico Modificado	Abril 2026

PLANO LLAVE:

ESCALA: **1:200**

FORMATO: **DIN A0+**

0 2 4 6 8 10m

TÍTULO DE PLANO:

A ARQUITECTURA
06 ALZADOS Y SECCIONES

Alzados y Secciones
Secciones transversales

Nº DE PLANO:	NOMBRE DE PLANO:
A.06.03	**0-ARC-PP_SE_SJPA_PR_ARQ_SE_PLA_06-PLA_06-ALZ_ALZ_SEC**