JUNTA DE ANDALUCÍA

CONSEJERÍA DE CULTURA

Dirección General de Bienes Culturales

PROYECTO DE EJECUCION

CONSOLIDACION Y PUESTA EN VALOR DEL RECINTO AMURALLADO Y CASTILLO DE BELALCAZAR (CORDOBA)

Junio 2011 / Febrero 2012 / Agosto 2012

IV. PLANIMETRIA

SUPERVISADO
12 NOV. 2012
OFICINA DE SUPERVISIÓN
CONSEJERÍA DE CULTURA Y DEPORTE

PEDRO PEÑA AMARO, arquitecto

JUNTA DE ANDALUCÍA

CONSEJERÍA DE CULTURA

Dirección General de Bienes Culturales

PROYECTO EJECUCION

CONSOLIDACION Y PUESTA EN VALOR DEL RECINTO AMURALLADO Y CASTILLO DE BELALCAZAR (CORDOBA)

IV. PLANIMETRIA

JUNIO 2011 _FEBRERO 2012 _ AGOSTO 2012

PEDRO PEÑA AMARO, arquitecto

SUPERVISADO
12 NOV. 2012
OFICINA DE SUPERVISIÓN
CONSEJERÍA DE CULTURA Y DEPORTE

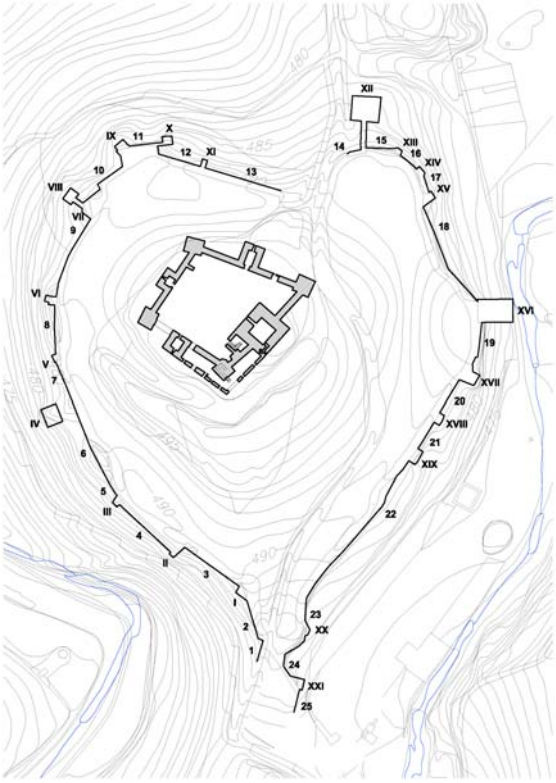

IV. PLANIMETRIA

SUPERVISADO
12 NOV. 2012
OFICINA DE SUPERVISIÓN
CONSEJERÍA DE CULTURA Y DEPORTE

IV. INDICE PLANIMETRÍA

A.- PLANOS GENERALES

Nº DE PLANO	DENOMINACION	ESCALA
A-1	SITUACIÓN TERRITORIAL	1/200.000 1/10.000
A-2	EMPLAZAMIENTO EN RELACION AL NUCLEO URBANO	1/5000
A-3	DELIMITACIÓN BIC Y ENTORNO DECLARADO	1/2000

B.- PLANOS DE ESTADO ACTUAL

B-01	RECINTO AMURALLADo. PLANTA GENERAL TOPOGRAFIA E IDENTIFICACION ELEMENTOS GENERALES	1/500
B-02	RECINTO AMURALLADO. ALZADOS DESARROLLADOS DIBUJO ARQUITECTONICO. CARACTERISTICAS CONSTRUCTIVAS	1/100
B-03	RECINTO AMURALLADO. ALZADOS DESARROLLADOS PATOLOGIAS LIENZOS Y TORRES.	1/200
B-04	CASTILLO. PLANTAS GENERALES DESCRIPCIÓN AREAS , ELEMENTOS Y CARACTERISTICAS	1/500
B-05	CASTILLO. ALZADOS Y SECCIONES I DIBUJO ARQUITECTONICO. CARACTERISTICAS CONSTRUCTIVAS	1/200
B-06	CASTILLO. ALZADOS Y SECCIONES II DIBUJO ARQUITECTONICO. CARACTERISTICAS CONSTRUCTIVAS	1/200
B-07	CASTILLO. ALZADOS Y SECCIONES III DIBUJO ARQUITECTONICO. CARACTERISTICAS CONSTRUCTIVAS	1/200
B-08	CASTILLO. PLANTAS NIVEL 0 Y 1 PATOLOGIAS ALTIMETRIAS, AREAS Y ELEMENTOS	1/200
B-09	CASTILLO. PLANTAS NIVEL 2 Y 3 PATOLOGIAS ALTIMETRIAS, AREAS Y ELEMENTOS	1/200
B-10	CASTILLO. PLANTAS NIVEL 4 Y 5 PATOLOGIAS ALTIMETRIAS, AREAS Y ELEMENTOS	1/200
B-11	CASTILLO. PLANTAS NIVEL 6 PATOLOGIAS ALTIMETRIAS, AREAS Y ELEMENTOS	1/200
B-12	CASTILLO. ALZADOS Y SECCIONES I PATOLOGIAS	1/200
B-13	CASTILLO. ALZADOS Y SECCIONES II PATOLOGIAS	1/200
B-14	CASTILLO. ALZADOS Y SECCIONES III PATOLOGIAS	1/200
B-15	LEVANTAMIENTO CASA DE LABOR ESTADO ACTUAL	1/100

SUPERVISADO
12 NOV. 2012
OFICINA DE SUPERVISIÓN
CONSEJERÍA DE CULTURA Y DEPORTE

C.- PLANOS DE INTERVENCIÓN

Nº DE PLANO	DENOMINACION	ESCALA
C-01	**RECINTO AMURALLADo. PLANTA GENERAL** IDENTIFICACION INTERVENCIONES. **RC, IRC**	1/100
C-02	**RECINTO AMURALLADo. ALZADOS DESARROLLADOS** IDENTIFICACION INTERVENCIONES. ACTUACIONES **RC**	1/100
C-03	**CASTILLO. PLANTAS NIVEL 0 Y 1** IDENTIFICACION INTERVENCIONES. ACTUACIONES **C, TH**	1/200
C-04	**CASTILLO. PLANTAS NIVEL 2 Y 3** IDENTIFICACION INTERVENCIONES. ACTUACIONES **C, TH**	1/200
C-05	**CASTILLO. PLANTAS NIVEL 4 Y 5** IDENTIFICACION INTERVENCIONES. ACTUACIONES **C, TH**	1/200
C-06	**CASTILLO. ALZADOS Y SECCIONES I** IDENTIFICACION INTERVENCIONES. ACTUACIONES **C, TH**	1/200
C-07	**CASTILLO. ALZADOS Y SECCIONES II** IDENTIFICACION INTERVENCIONES. ACTUACIONES **C, TH**	1/200
C-08	**CASTILLO. ALZADOS Y SECCIONES III** IDENTIFICACION INTERVENCIONES. ACTUACIONES **C, TH**	1/200
C–09	**TORRE DEL HOMENAJE. PLANTAS** IDENTIFICACION INTERVENCIONES. ACTUACIONES **TH**	1/100
C–10	**TORRE DEL HOMENAJE. SECCIONES-ALZADOS** IDENTIFICACION INTERVENCIONES. ACTUACIONES **TH**	1/200
C-11	**REHABILITACION CASA LABOR A CENTRO RECEPCION PLANTAS, ALZADOS, SUPERFICIES Y CARPINTERIAS** IDENTIFICACION INTERVENCIONES. **IRC1**	1/100
C-12	**REHABILITACION CASA LABOR A CENTRO RECEPCION INSTALACIONES/ JUSTIFICACION NORMAS** IDENTIFICACION INTERVENCIONES. **IRC1**	1/100
C-13	**REHABILITACION CASA LABOR A CENTRO RECEPCION DETALLES CONSTRUCTIVOS** IDENTIFICACION INTERVENCIONES. **IRC1**	1/20
C-14	**DETALLE ACTUACION CAMINO** IDENTIFICACION INTERVENCIONES. **IRC2-IRC3**	1/50
C-15	**DETALLES CONSTRUCTIVOS 1** **PAVIMENTOS / PROTECCION ADARVES** IDENTIFICACION INTERVENCIONES. **C1-C4**	1/10
C-16	**DETALLES CONSTRUCTIVOS 2** **RESTAURACION TERRADO** IDENTIFICACION INTERVENCIONES. **TH**	1/20
C-17	**DETALLES CONSTRUCTIVOS 3** **RESTITUCION PARCIAL DE NIVELS EN TH** IDENTIFICACION INTERVENCIONES. **TH**	1/10 1/50
C-18	**DETALLES CONSTRUCTIVOS 4** **CARPINTERIA T CERRAJERIA TH** IDENTIFICACION INTERVENCIONES. **TH**	1/100
C-19	**DETALLES CONSTRUCTIVOS TORRE 5** IDENTIFICACION INTERVENCIONES. **C1 –C5**	1/75
C-20	**DETALLES CONSTRUCTIVOS TORRE 7** IDENTIFICACION INTERVENCIONES. **C1 –C5**	1/75
C-21	**SUMINISTRO ELÉCTRICO Y RED BAJA TENSIÓN INTERIOR** PLANOS DETALLES	1/2.000
C-22	**TORRE DEL HOMENAJE. PLANTAS** INSTALACIÓN ELÉCTRICA E ILUMINACIÓN	1/100

SUPERVISADO
12 NOV. 2012
OFICINA DE SUPERVISIÓN
CONSEJERÍA DE CULTURA Y DEPORTE

C-23	**TORRE DEL HOMENAJE. PLANTAS Y SECCIÓN** ANDAMIAJE INTERIOR Y EXTERIOR	**1/100**
C-24	**CASTILLO. PLANTAS Y SECCIONES** ANDAMIAJE GENERAL Y PROTECCIONES COLECTIVAS	**1/100**
C-25	**CASTILLO. LIENZO INTERIOR SUROESTE** IDENTIFICACION INTERVENCIONES. **C1- C5**	**1/75**
C-26	**CASTILLO. LIENZO INTERIOR NOROESTE** IDENTIFICACION INTERVENCIONES. **C1- C5**	**1/75**
C-27	**CASTILLO. LIENZO INTERIOR SURESTE IZQUIERDO** IDENTIFICACION INTERVENCIONES. **C1- C5**	**1/75**
C-28	**CASTILLOALZADO INTERIOR TORRE 1 NOROESTE** IDENTIFICACION INTERVENCIONES. **C1- C5**	**1/75**
C-29	**CASTILLO. LIENZO INTERIOR SURESTE DERECHO** IDENTIFICACION INTERVENCIONES. **C1- C5**	**1/75**
C-30	**CASTILLO. LIENZO INTERIOR NORESTE** IDENTIFICACION INTERVENCIONES. **C1- C5**	**1/75**
C-31	**CASTILLO. LIENZO EXTERIOR NORESTE** IDENTIFICACION INTERVENCIONES. **C1- C5**	**1/75**
C-32	**CASTILLO. ALZADO EXTERIOR TORRE 3 NOROESTE** IDENTIFICACION INTERVENCIONES. **C1- C5**	**1/75**
C-33	**CASTILLO. ALZADO EXTERIOR SURESTE DERECHO** IDENTIFICACION INTERVENCIONES. **C1- C5**	**1/75**
C-34	**CASTILLO. DETALLE ALZADO EXTERIOR TORRE 1 SURESTE** IDENTIFICACION INTERVENCIONES. **C1- C5**	**1/75**
C-35	**CASTILLO. LIENZO EXTERIOR NOROESTE** IDENTIFICACION INTERVENCIONES. **C1- C5**	**1/75**
C-36	**CASTILLO. LIENZO EXTERIOR SUROESTE** IDENTIFICACION INTERVENCIONES. **C1- C5**	**1/75**
C-37	**CASTILLO. LIENZO EXTERIOR SURESTE** IDENTIFICACION INTERVENCIONES. **C1- C5**	**1/75**
C-38	**CASTILLO. ITINERARIO ACCESIBLE** IDENTIFICACION INTERVENCION **IRC7**	**1/200**
C-39	**CASTILLO. SUMINISTROS AGUA Y SANEAMIENTO** IDENTIFICACION ACOMETIDAS	**1/2000**

SUPERVISADO
12 NOV. 2012
OFICINA DE SUPERVISIÓN
CONSEJERÍA DE CULTURA Y DEPORTE

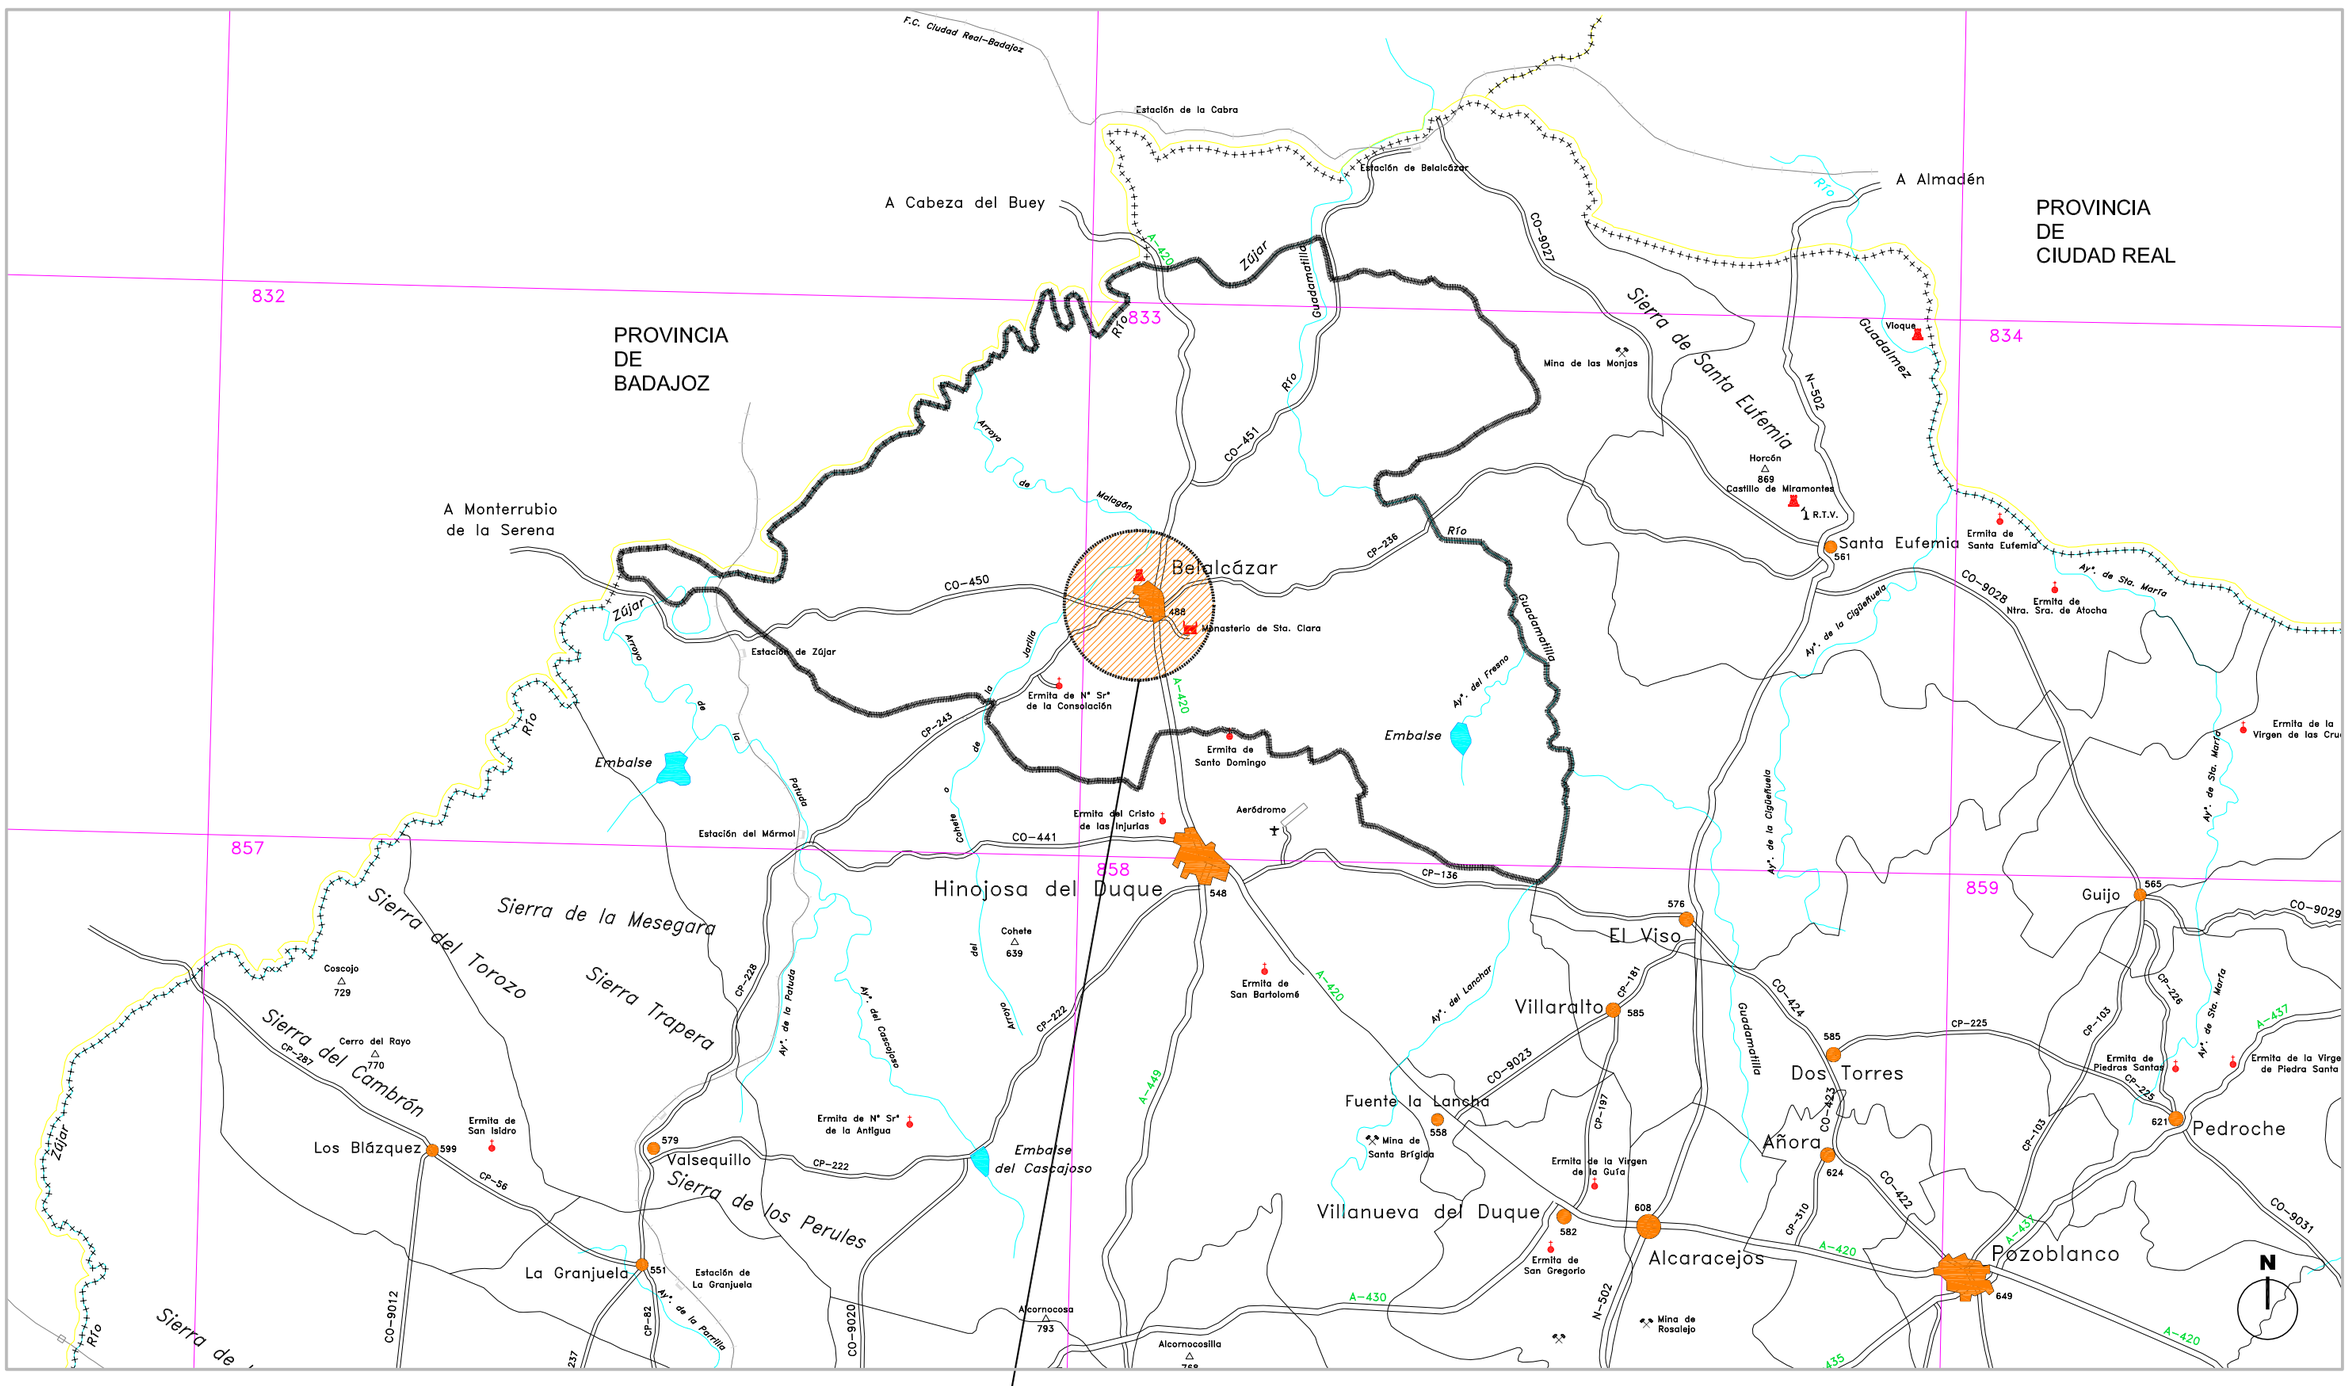

ESCALA 1/200.000

ESCALA 1/10.000

SITUACIÓN CASTILLO Y RECINTO AMURALLADO

SUPERVISADO
12 NOV. 2012
OFICINA DE SUPERVISIÓN
CONSEJERÍA DE CULTURA Y DEPORTE

JUNTA DE ANDALUCIA
CONSEJERÍA DE CULTURA

PROYECTO DE EJECUCIÓN DE CONSOLIDACIÓN Y PUESTA EN VALOR DEL RECINTO AMURALLADO Y CASTILLO DE BELALCÁZAR (CÓRDOBA)

PLANO Nº	PLANOS GENERALES	ESCALA	VARIAS
A-1	SITUACIÓN TERRITORIAL	FECHA	06_2011 / 02_2012

PEDRO PEÑA AMARO / ARQUITECTO

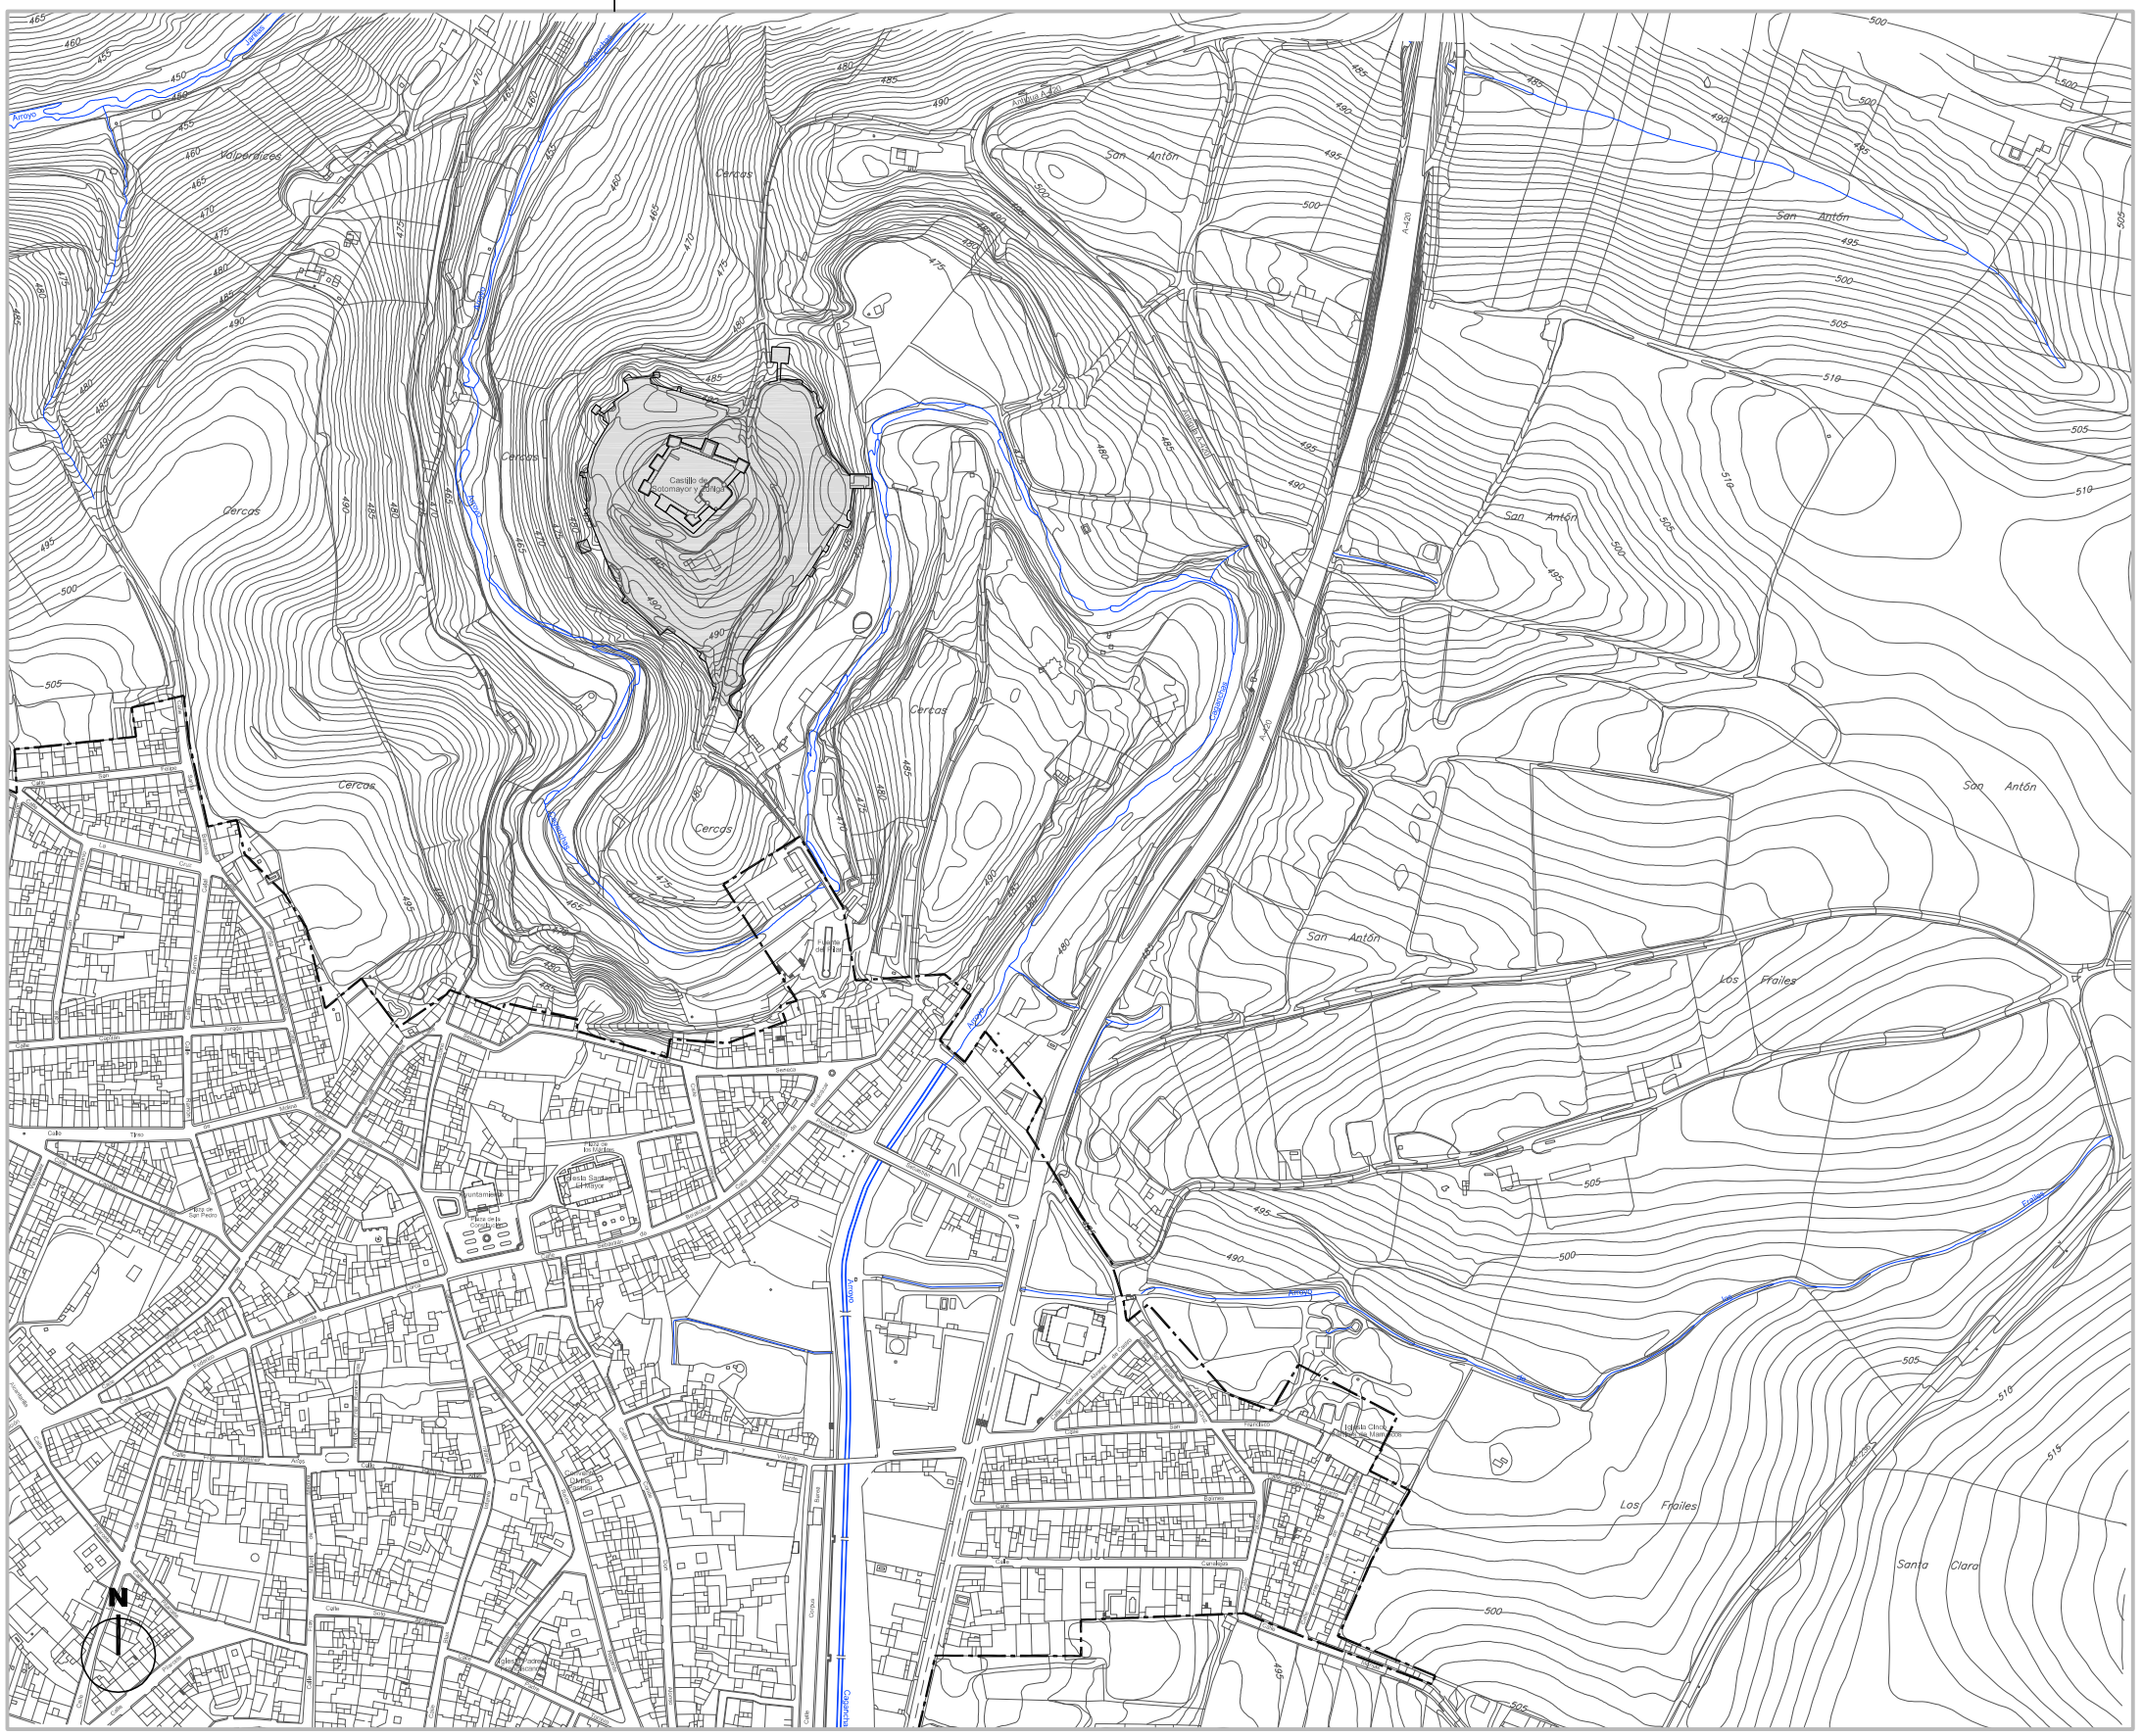

JUNTA DE ANDALUCIA
CONSEJERÍA DE CULTURA

PROYECTO DE EJECUCIÓN DE CONSOLIDACIÓN Y PUESTA EN VALOR DEL RECINTO AMURALLADO Y CASTILLO DE BELALCÁZAR (CÓRDOBA)

PLANO Nº **A-2**

PLANOS GENERALES

EMPLAZAMIENTO EN RELACIÓN AL NÚCLEO URBANO

ESCALA **1/5.000**

FECHA **06_2011 / 02_2012**

PEDRO PEÑA AMARO / ARQUITECTO

SUPERVISADO
12 NOV. 2012
OFICINA DE SUPERVISIÓN
CONSEJERÍA DE CULTURA Y DEPORTE

CASTILLO DE GAHETE
Y
RECINTO AMURALLADO

NORIA

FUENTE DEL CHORRILLO

FUENTE DEL PILAR

ESCALA 1:2.000 0 20 40 60 80 100 m

ESCALA GRÁFICA

BIEN DE INTERÉS CULTURAL CON LA TIPOLOGÍA DE MONUMENTO

ENTORNO DELIMITADO

LÍNEA DE SUELO URBANO

SUPERVISADO
12 NOV. 2012
OFICINA DE SUPERVISIÓN
CONSEJERÍA DE CULTURA Y DEPORTE

JUNTA DE ANDALUCIA
CONSEJERÍA DE CULTURA

PROYECTO DE EJECUCIÓN DE CONSOLIDACIÓN Y PUESTA EN VALOR DEL RECINTO AMURALLADO Y CASTILLO DE BELALCÁZAR (CÓRDOBA)

PLANO Nº **A-3**

PLANOS GENERALES
DELIMITACIÓN B.I.C. Y ENTORNO DECLARADO

ESCALA **1/2.000**

FECHA **06_2011 / 02_2012**

PEDRO PEÑA AMARO / ARQUITECTO

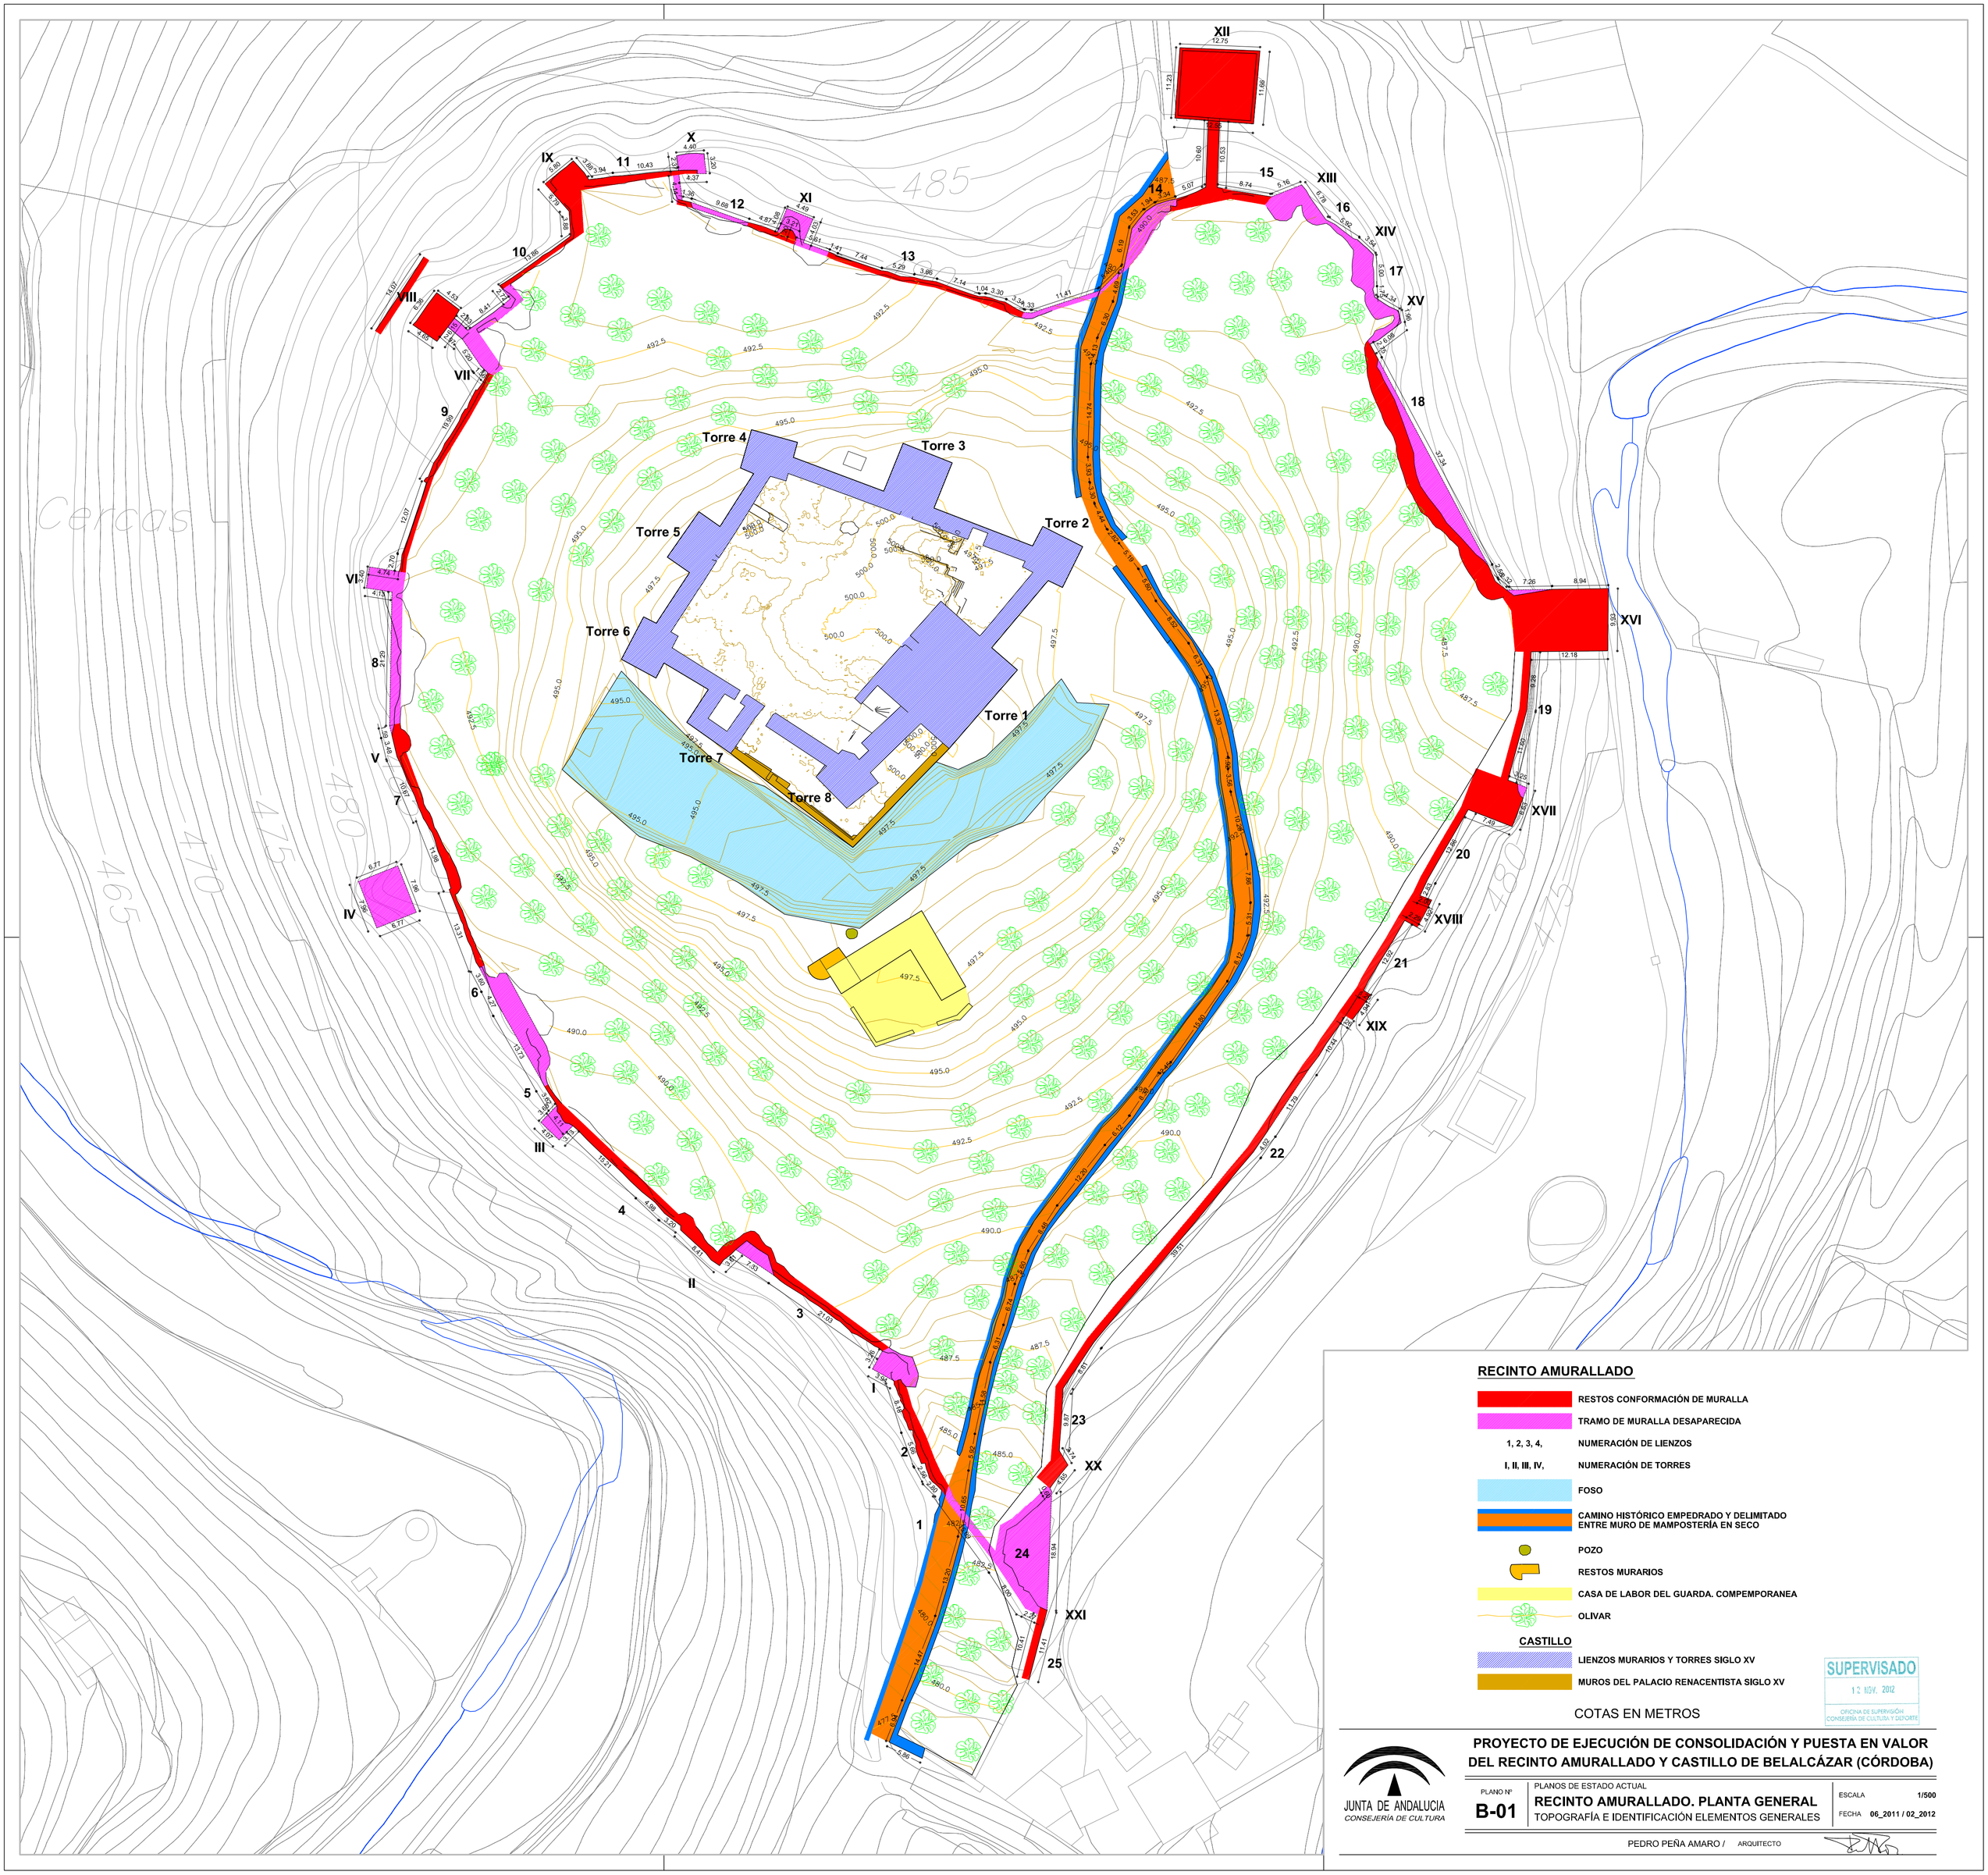
Torre 1
Torre 2
Torre 3
Torre 4
Torre 5
Torre 6
Torre 7
Torre 8
Cercos
485
480
475
470
465
RECINTO AMURALLADO
RESTOS CONFORMACIÓN DE MURALLA
TRAMO DE MURALLA DESAPARECIDA
1, 2, 3, 4, NUMERACIÓN DE LIENZOS
I, II, III, IV, NUMERACIÓN DE TORRES
FOSO
CAMINO HISTÓRICO EMPEDRADO Y DELIMITADO ENTRE MURO DE MAMPOSTERÍA EN SECO
POZO
RESTOS MURARIOS
CASA DE LABOR DEL GUARDA. COMPEMPORANEA
OLIVAR
CASTILLO
LIENZOS MURARIOS Y TORRES SIGLO XV
MUROS DEL PALACIO RENACENTISTA SIGLO XV
COTAS EN METROS
SUPERVISADO
12 NOV. 2012
OFICINA DE SUPERVISIÓN
CONSEJERÍA DE CULTURA Y DEPORTE
JUNTA DE ANDALUCIA
CONSEJERÍA DE CULTURA
PROYECTO DE EJECUCIÓN DE CONSOLIDACIÓN Y PUESTA EN VALOR DEL RECINTO AMURALLADO Y CASTILLO DE BELALCÁZAR (CÓRDOBA)
PLANO Nº
B-01
PLANOS DE ESTADO ACTUAL
RECINTO AMURALLADO. PLANTA GENERAL
TOPOGRAFÍA E IDENTIFICACIÓN ELEMENTOS GENERALES
ESCALA 1/500
FECHA 06_2011 / 02_2012
PEDRO PEÑA AMARO / ARQUITECTO

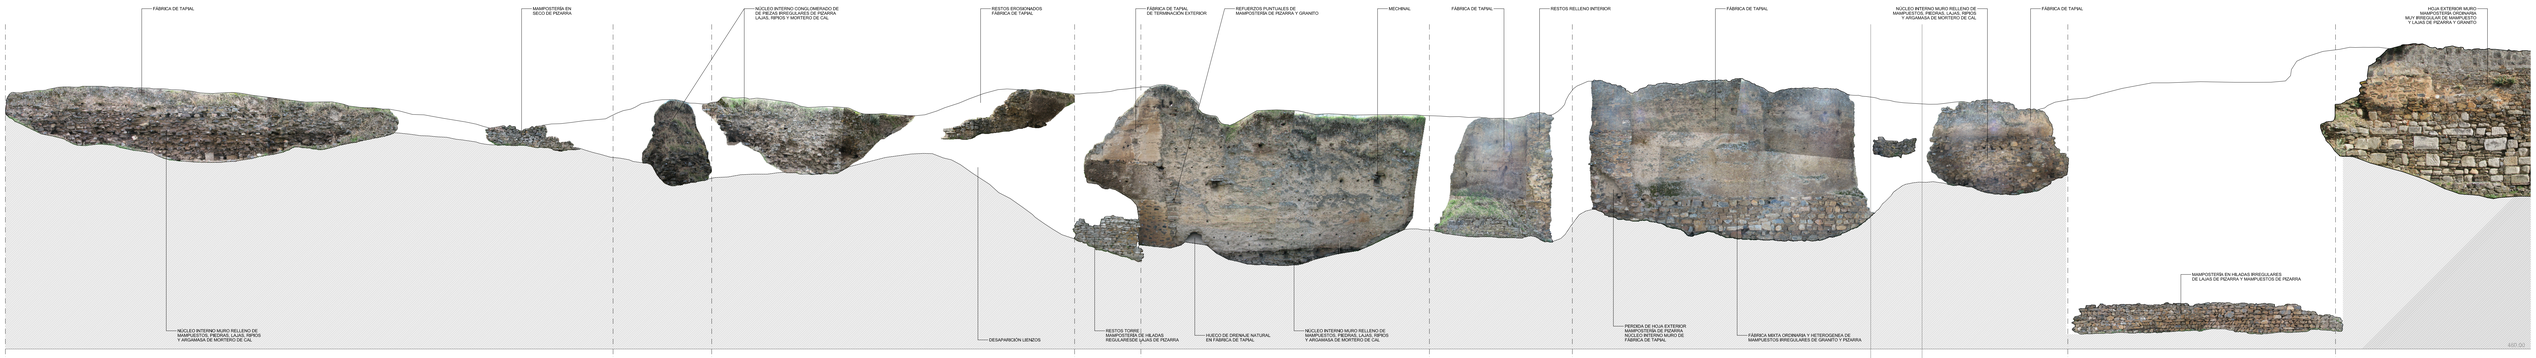

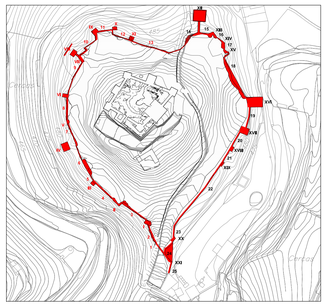
XII
XIII
XIV
XV
XVI
XVII
XVIII
XIX
XX
XXI
XX

ALZADOS
ESCALA 1/200

TORRE XII. ALBARRANA SIGLO XV

CARACTERÍSTICAS CONSTRUCTIVAS

MUROS. - HOJA EXTERIOR DE FÁBRICA MAMPUESTOS GRATINO SEMILABRADA EN HILADAS REGULARES.
- NÚCLEO MAMPOSTERÍA PIEDRA GRANITICA, PIZARRA Y BOLOS CON ARGAMASA MORTERO DE CAL.

ARCO. - FÁBRICA DE LADRILLO MACIZO APLANTILLADO. ESPESOR DOS PIES Y MEDIO.

TORRE XII

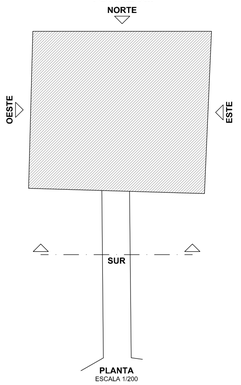

PLANTA
ESCALA 1/200

DETALLE TORRE XII

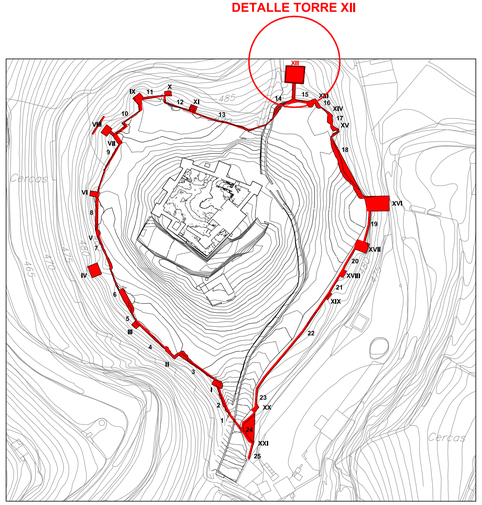

NOTA: LEVANTAMIENTO FOTOGRAMÉTRICO REALIZADO POR dadrev

SUPERVISADO
12 NOV. 2012
OFICINA DE SUPERVISIÓN
CONSEJERÍA DE CULTURA Y DEPORTE

JUNTA DE ANDALUCIA
CONSEJERÍA DE CULTURA

PROYECTO DE EJECUCIÓN DE CONSOLIDACIÓN Y PUESTA EN VALOR DEL RECINTO AMURALLADO Y CASTILLO DE BELALCÁZAR (CÓRDOBA)

PLANO Nº	PLANOS DE ESTADO ACTUAL	ESCALA	1/100
B-02 HOJA 2	**RECINTO AMURALLADO. ALZADOS DESARROLLADOS** DIBUJO ARQUITECTÓNICO. CARACTERÍSTICAS CONSTRUCTIVAS	FECHA	06_2011 / 02_2012

PEDRO PEÑA AMARO / ARQUITECTO

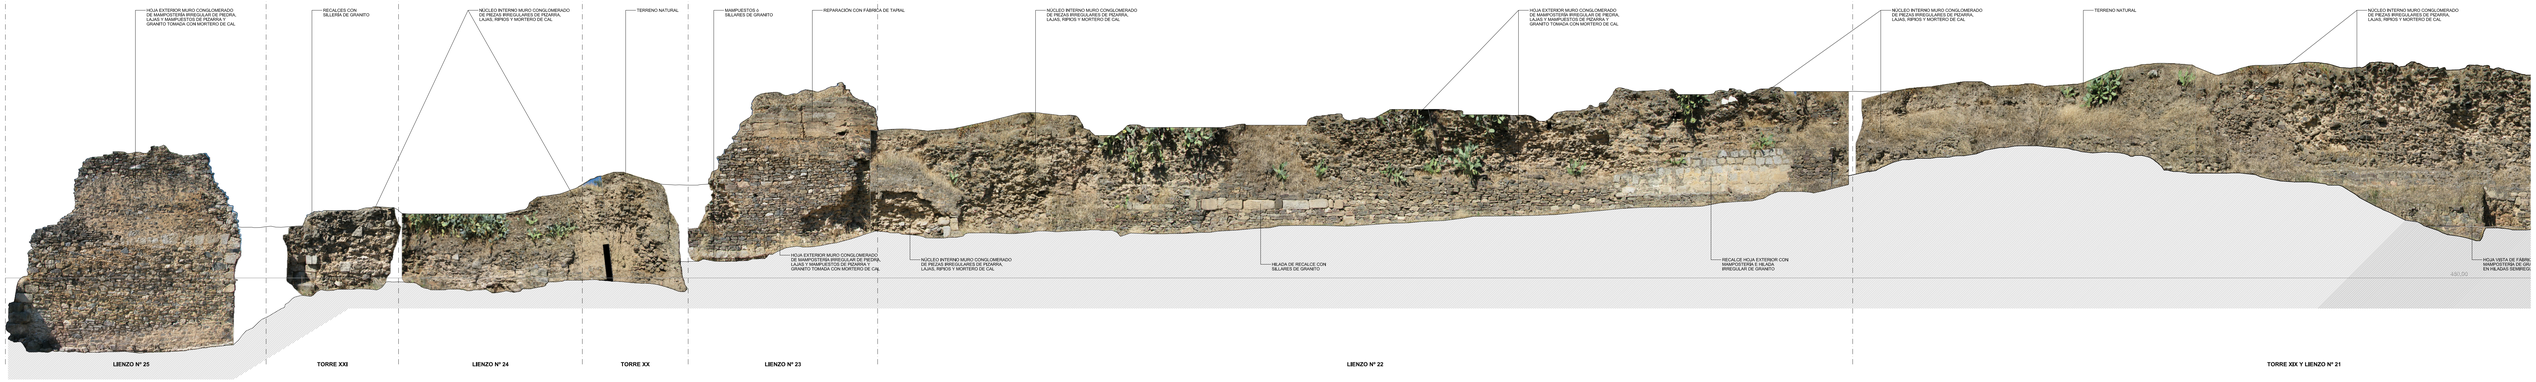

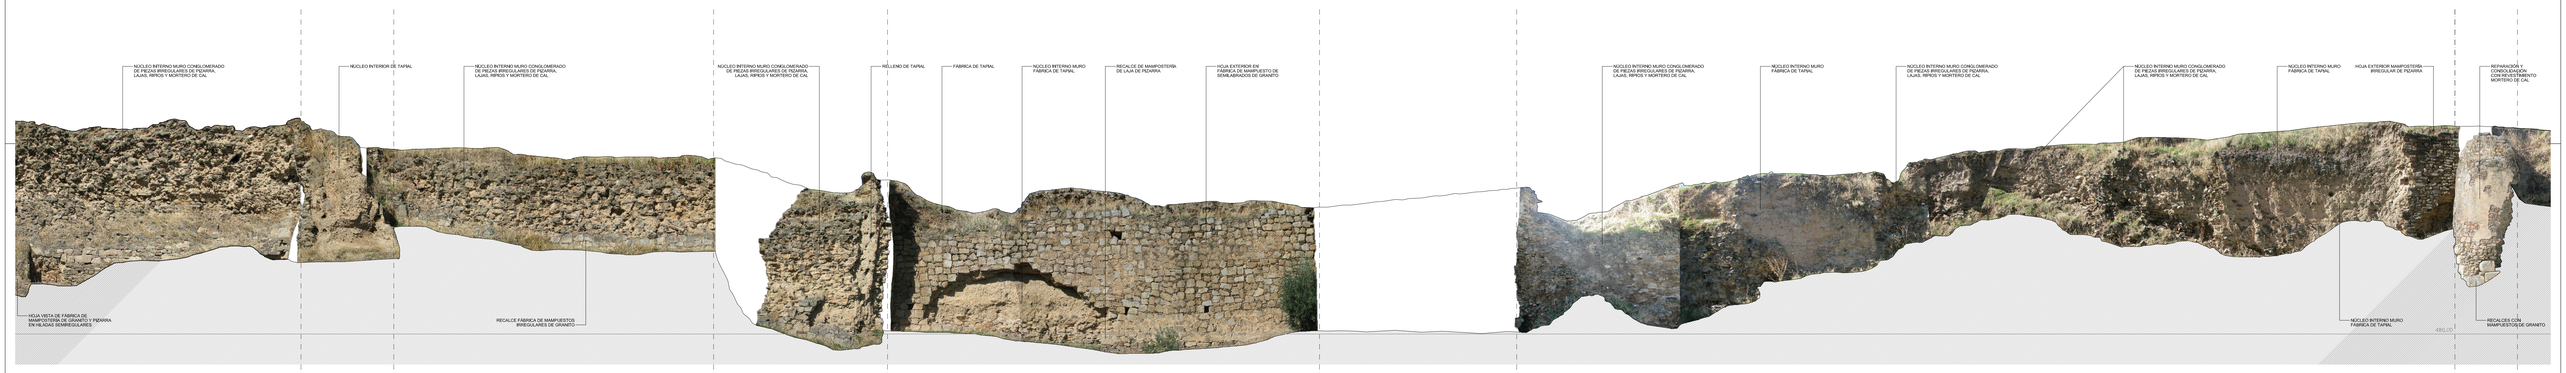

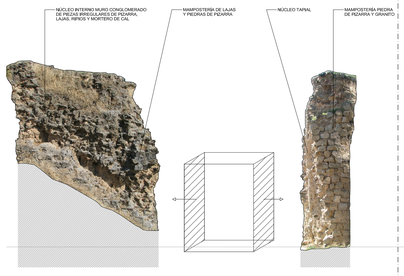

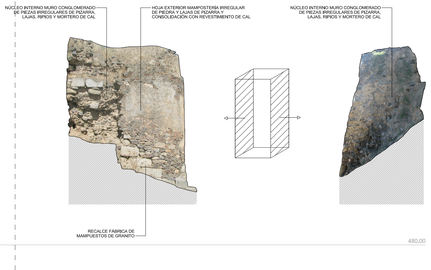

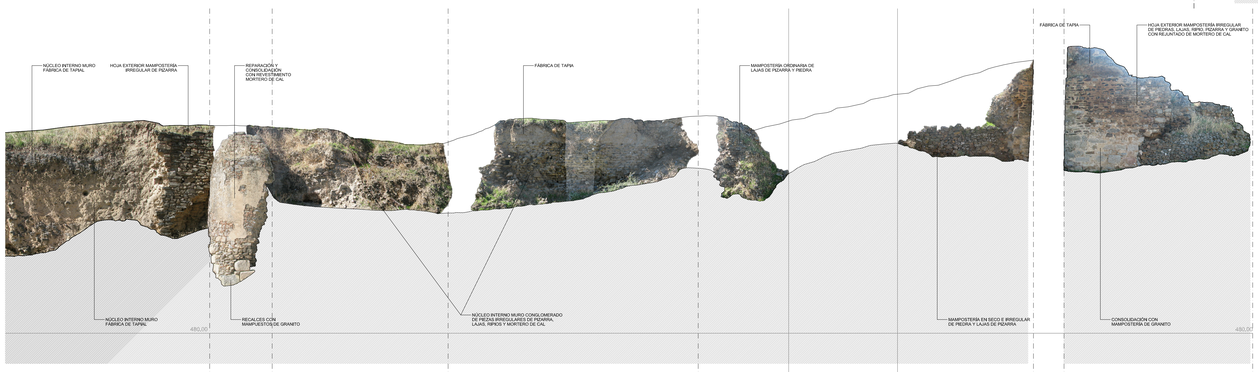

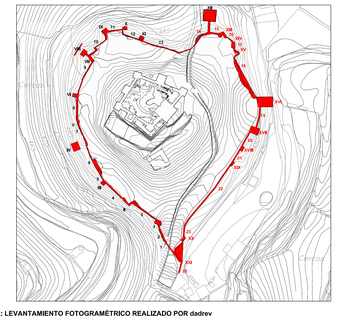

NOTA: LEVANTAMIENTO FOTOGRAMÉTRICO REALIZADO POR dadrev

SUPERVISADO
1-2 OCT. 2012
OFICINA DE SUPERVISIÓN
CONSEJERÍA DE CULTURA Y DEPORTE

JUNTA DE ANDALUCIA
CONSEJERÍA DE CULTURA

PROYECTO DE EJECUCIÓN DE CONSOLIDACIÓN Y PUESTA EN VALOR DEL RECINTO AMURALLADO Y CASTILLO DE BELALCÁZAR (CÓRDOBA)

PLANO Nº: **B-02** HOJA 2

PLANOS DE ESTADO ACTUAL
RECINTO AMURALLADO. ALZADOS DESARROLLADOS
DIBUJO ARQUITECTÓNICO, CARACTERÍSTICAS CONSTRUCTIVAS

ESCALA: 1/100
FECHA: 06_2011 / 02_2012

PEDRO PEÑA AMARO / ARQUITECTO

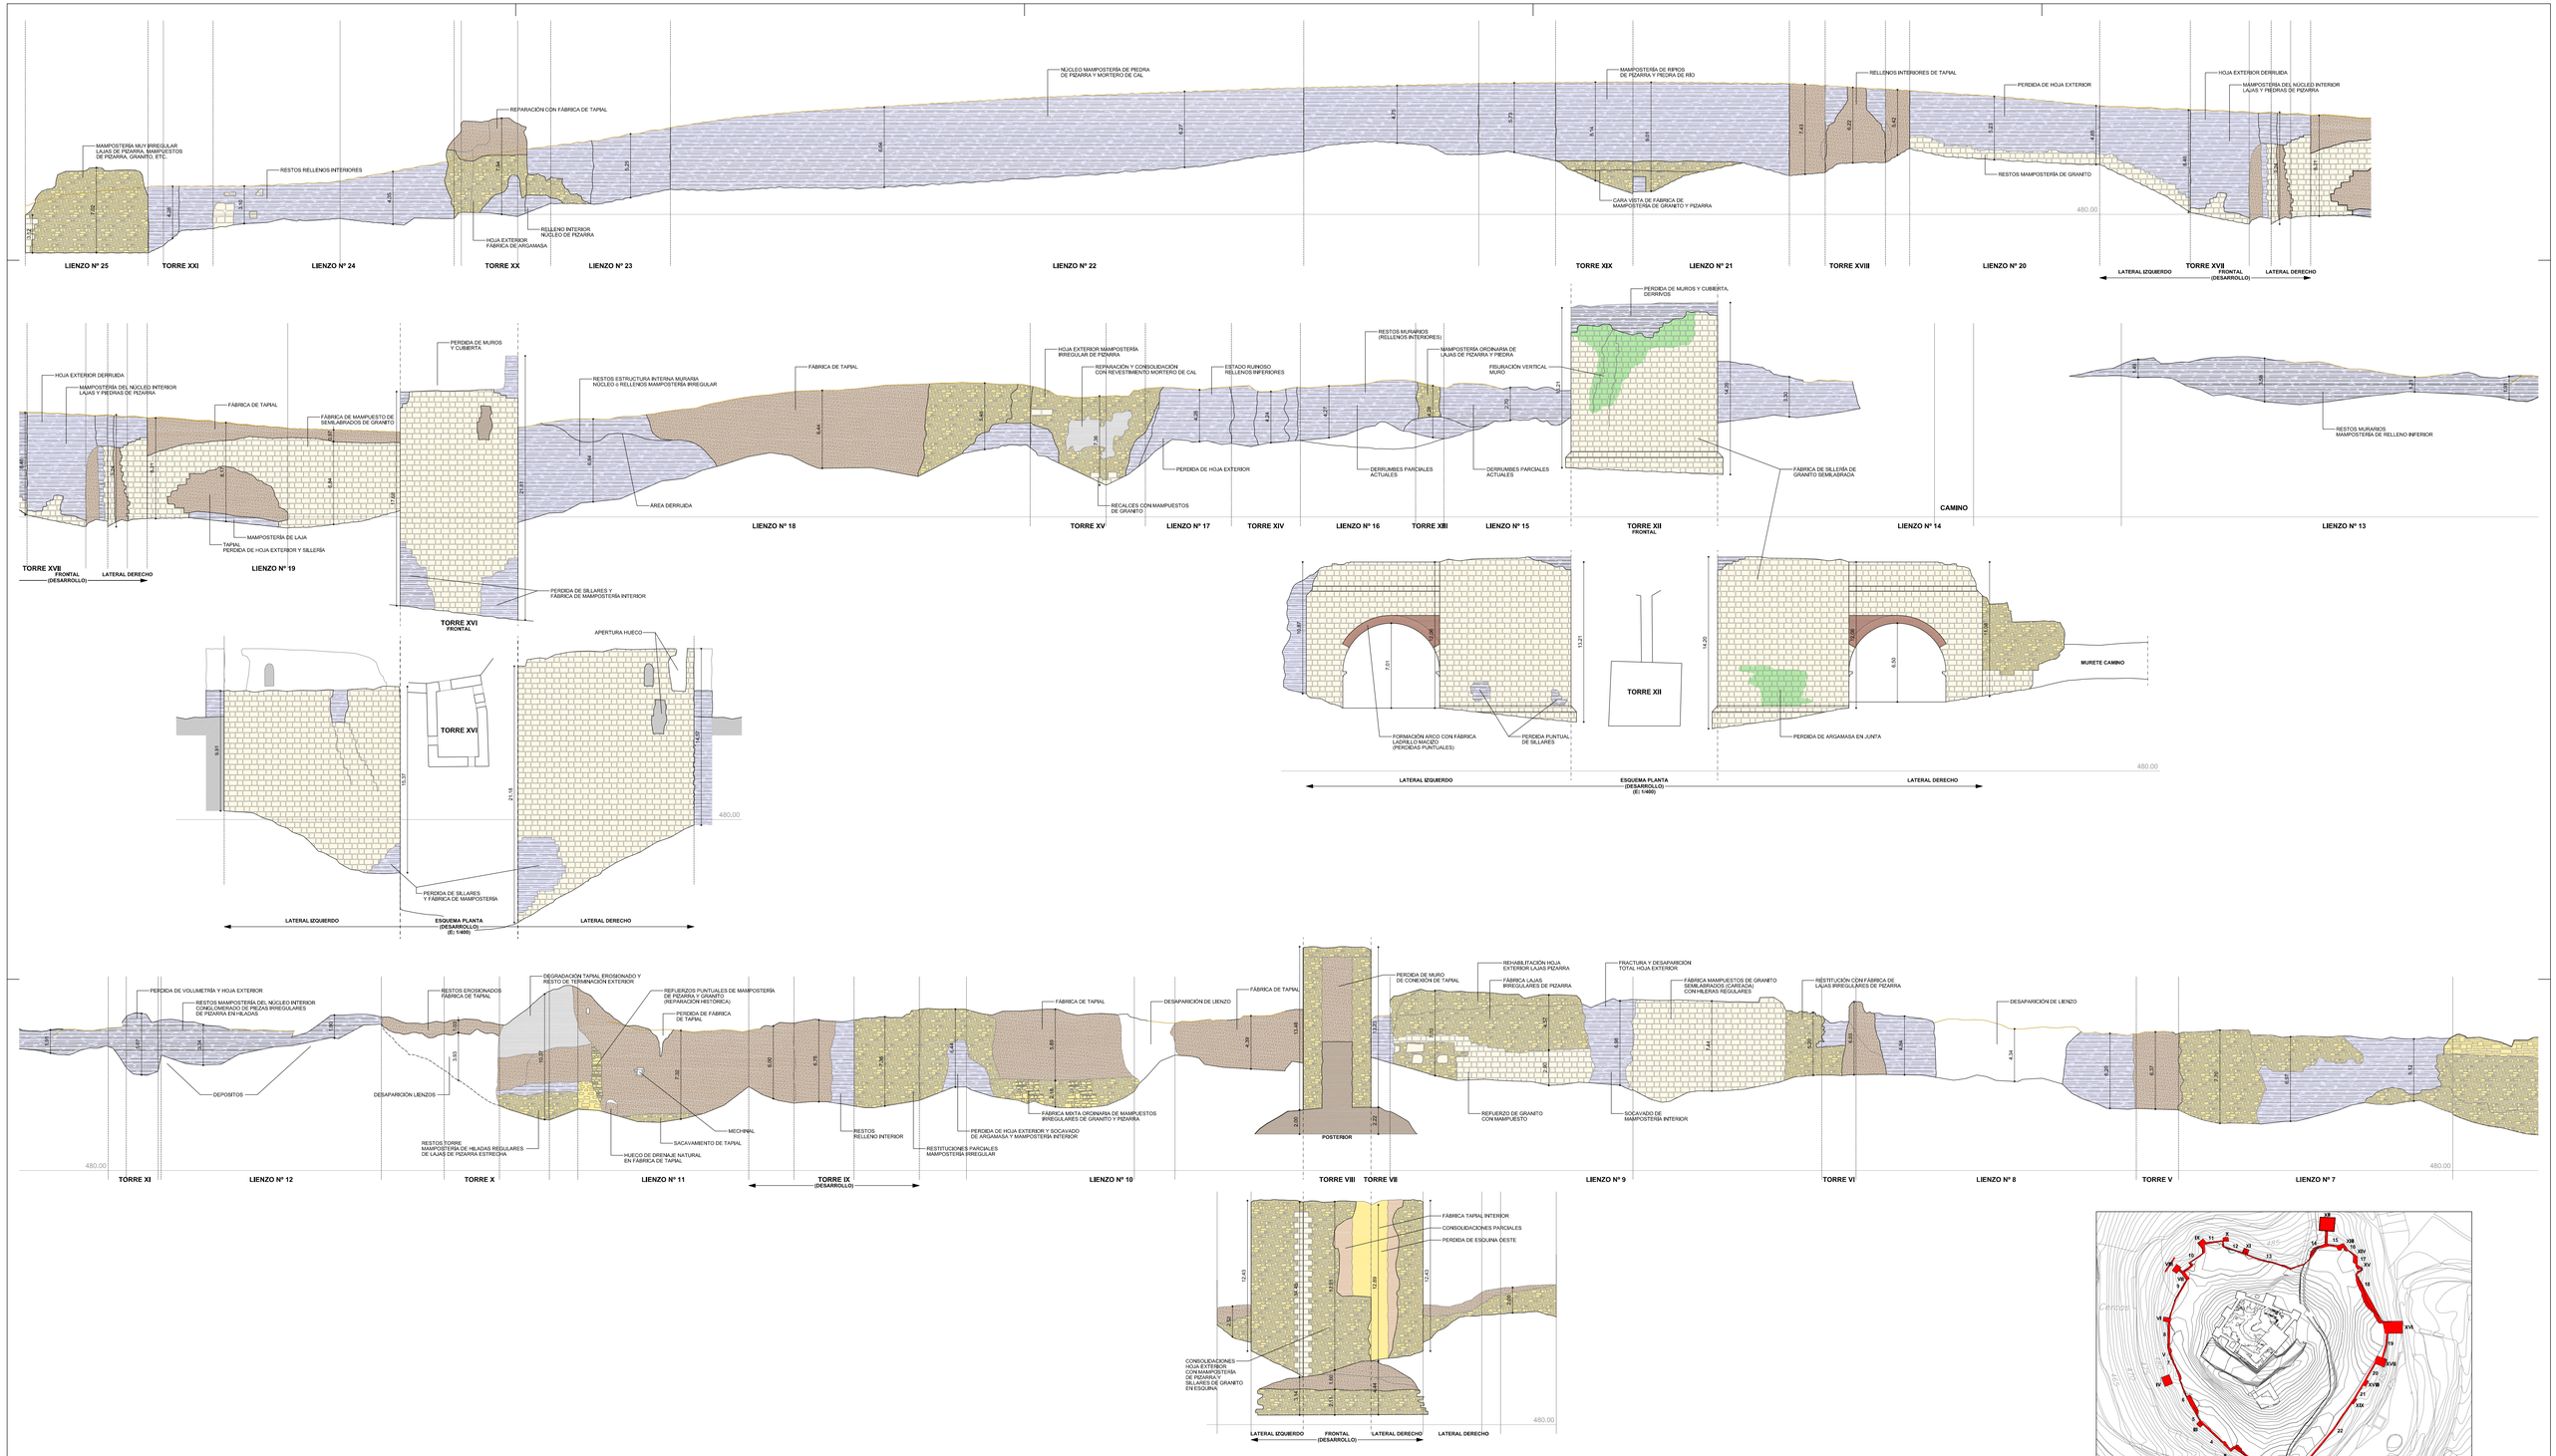

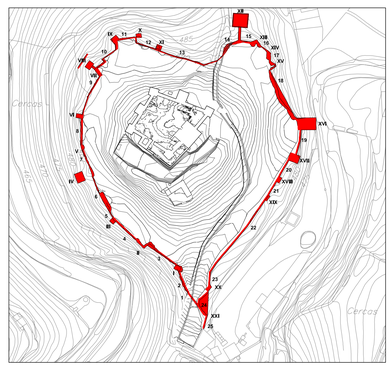

COTAS EN METROS

SUPERVISADO
12 ABR. 2012
OFICINA DE SUPERVISIÓN CONSEJERÍA DE CULTURA Y DEPORTE

JUNTA DE ANDALUCIA
CONSEJERÍA DE CULTURA

PROYECTO DE EJECUCIÓN DE CONSOLIDACIÓN Y PUESTA EN VALOR DEL RECINTO AMURALLADO Y CASTILLO DE BELALCÁZAR (CÓRDOBA)

PLANO Nº **B-03**

PLANOS DE ESTADO ACTUAL
RECINTO AMURALLADO. ALZADOS DESARROLLADOS
PATOLOGÍAS LIENZOS Y TORRES

ESCALA 1/200
FECHA 06_2011 / 02_2012

PEDRO PEÑA AMARO / ARQUITECTO

NIVEL 0

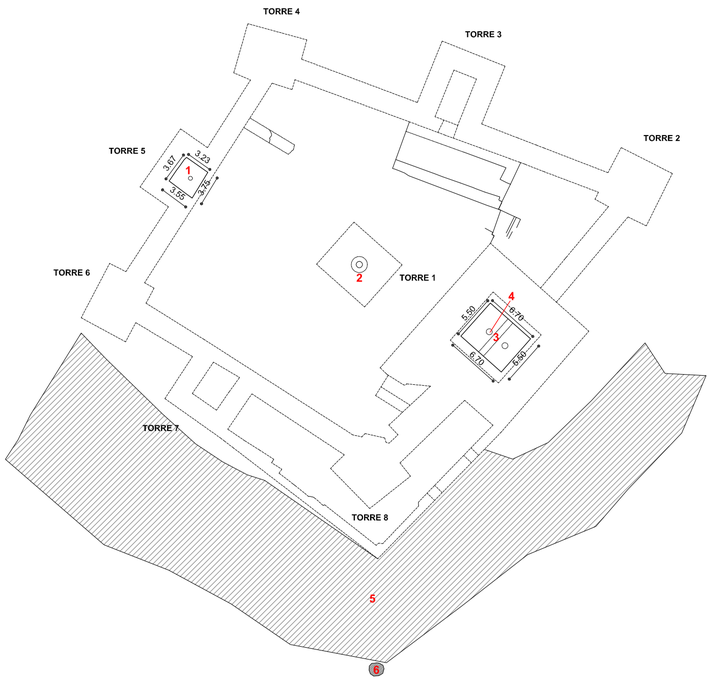

NIVEL 1

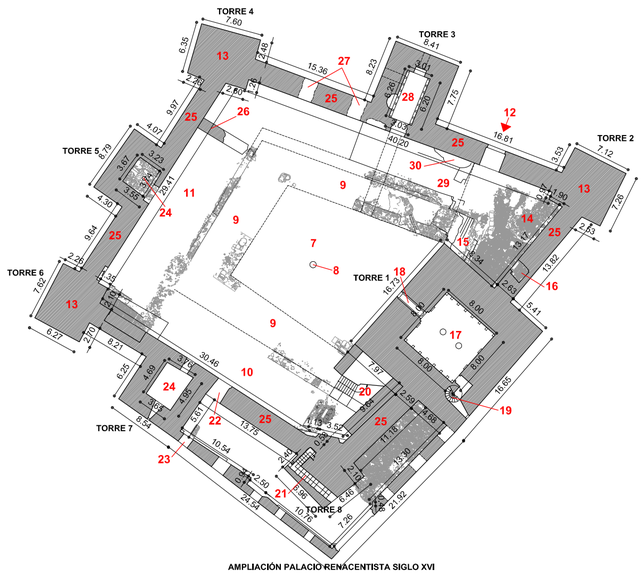

AMPLIACIÓN PALACIO RENACENTISTA SIGLO XVI

NIVEL 2

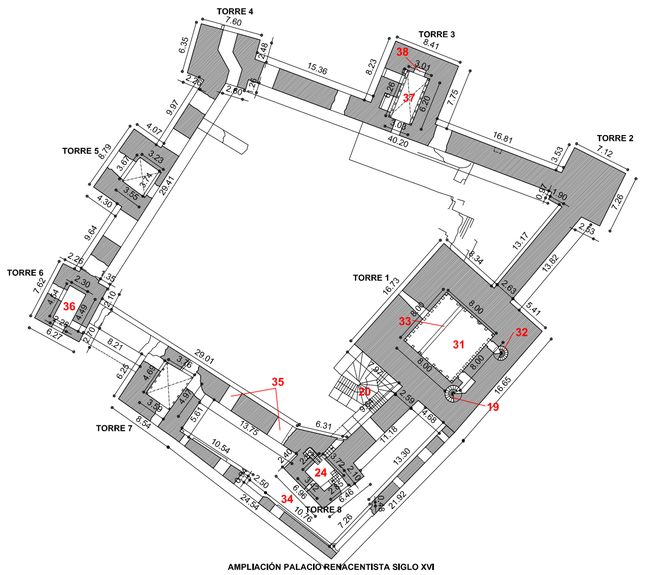

AMPLIACIÓN PALACIO RENACENTISTA SIGLO XVI

NIVEL 3

AMPLIACIÓN PALACIO RENACENTISTA SIGLO XVI

NIVEL 4

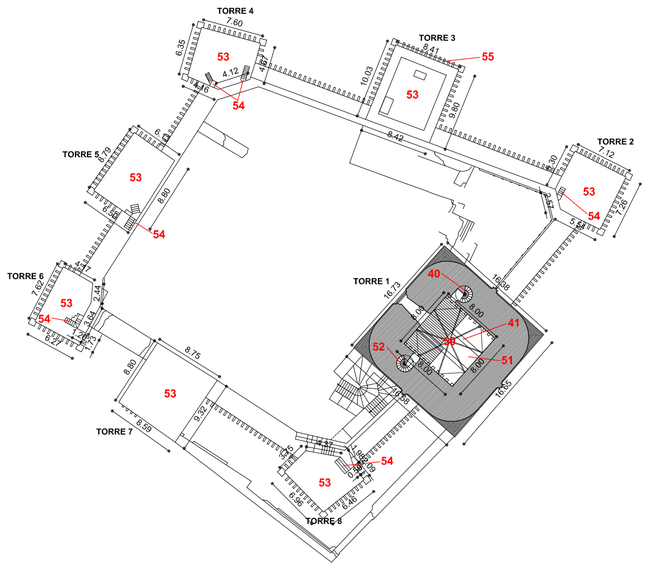

NIVEL 5

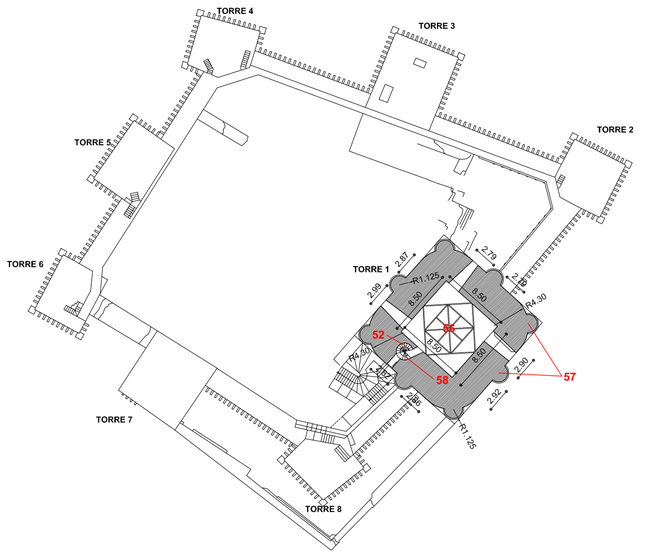

NIVEL 6

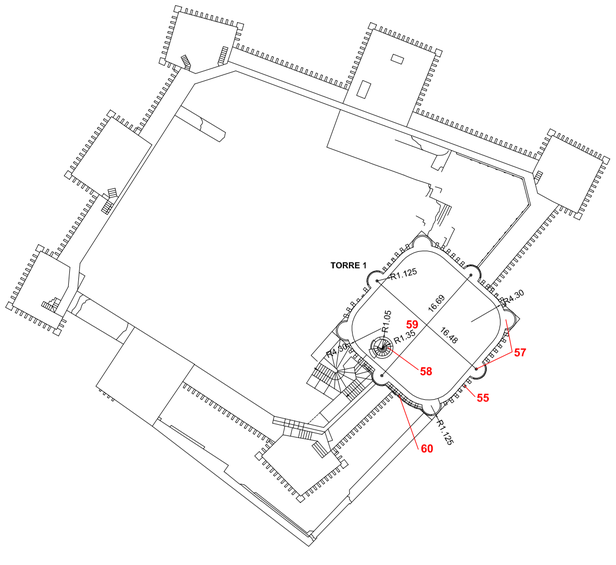

DESCRIPCIÓN ÁREAS, ELEMENTOS Y CARACTERÍSTICAS

1 ALJIBE EXCAVADO
2 ALJIBE ó POZO
3 ALJIBE EXCAVADO TORRE HOMENAJE (≈400 m³) BÓVEDA DE CAÑÓN CON ARCO TORAL CENTRAL
4 EMBOCADURA ACCESO AL ALJIBE
5 FOSO CASTILLO
6 POZO EXTERIOR

7 PATIO DE ARMAS
8 POZO PATIO. BROCAL
9 GALERÍA PALACIO DESAPARECIDA
10 CRUJÍA PALACIO SUROESTE DESAPARECIDA
11 CRUJÍA NOROESTE PALACIO DESAPARECIDA
12 INGRESO PRINCIPAL CASTILLO
13 MACIZADO TORRE
14 ZAGUÁN CASTILLO
15 ESCALINATA ACCESO PATIO
16 ACCESO CASTILLO SIGLO ?? POTERNA
17 NIVEL 1 TORRE HOMENAJE
18 ACCESO PATIO. APERTURA HUECO SIGLO XV. ABOVEDADA
19 ESCALERA CARACOL COMUNICACIÓN NIVEL 1 CON NIVEL 2. TORRE HOMENAJE
20 ESCALERA PRINCIPAL PALACIO RESIDENCIAL SIGLO XVI
21 APERTURA DE ESCALERA CONEXIÓN NIVELES PALACIO SIGLO XVI
22 APERTURA HUECO CONEXIÓN SIGLO XVI
23 POTERNA DE SALIDA DE CASTILLO
24 ESTANCIA ORIGINAL TORRE
25 MUROS CASTILLO ESPESOR MEDIO 2,5 mts. DOBLE HOJA SILLARES DE GRANITO Y RELLENO INTERIOR MAMPOSTERÍA ORDINARIA LAJAS PIZARRA
26 MURO CONTEMPORÁNEO
27 APERTURA HUECOS ROTURA MUROS
28 ESTANCIA ORIGINAL TORRE ABOVEDADA. RELLENA ESCOMBROS
29 ACCESO CABALLERIZAS
30 MUROS FORMACIÓN BÓVEDA ACCESO CABALLERIZAS DERRUIDOS

31 NIVEL 2. ESTANCIA PERDIDA DE ARFARJES (PISO)
32 ESCALERA CARACOL COMUNICACIÓN NIVEL 2 CON NIVEL 3
33 PROYECCIÓN ARCOS DIAFRAGMA
34 NIVEL DESAPARECIDO ALFARJES
35 APERTURAS HUECOS COMUNICACIÓN ESTANCIAS DE PALACIO SIGLO XVI
36 ESTANCIA (2 NIVELES) TORRE 6
37 ESTANCIA ORIGINAL TORRE. NIVEL PERDIDO ALFARJES
38 CHIMENEA

39 NIVEL 3. ESTANCIA PERDIDA DE ARFARJES (PISO)
40 ESCALERA CARACOL COMUNICACIÓN NIVEL 3 CON NIVEL 4
41 ARCO DIAFRAGMA EN GRANITO. APOYO ESTRUCTURA MADERA PISO (ALFARJE)
42 MENSULA GRANITO APOYO ALFARJE
43 ACCESO ORIGINAL TORRE HOMENAJE DESDE ADARVE
44 ADARVE FORTALEZA
45 NIVEL PERDIDO DE CUBIERTA. CRUJÍA DE AMPLIACIÓN PALACIO. ESTRUCTURA INCLINADA. PARES DE MADERA
46 ESTANCIA ABOVEDADA TORRE
47 ESTANCIA. BOVEDA ESQUIFADA. PERDIDA DE PISO
48 ESTANCIA ABOVEDADA TORRE. PERDIDA DE PISO
49 INGRESO ESTANCIA

50 ESTANCIA CON BÓVEDA OCTOGONAL. NERVIOS DE GRANITO SOBRE TROMPAS SEMICÓNICAS DE GRANITO EN ESQUINA. PLEMENTERÍA DE LADRILLO GUARNECIDA
51 PISO DESAPARECIDO. ALFARJES DE MADERA APOYADOS EN MENSULAS
52 ESCALERA CARACOL CONEXIÓN NIVEL 4 CON NIVEL 5
53 TERRADO TORRE
54 ACCESO A CUBIERTA
55 MENSULAS GRANITO APOYO MATACÁN (DESAPARECIDO)

56 ESTANCIA CON BÓVEDA CENTRAL NERVADA (8 NERVIOS) SOBRE 4 TROMPAS DE GRANITO. PLEMENTERÍA DE LADRILLO GUARNECIDA
57 GARITONES
58 ESCALERA CARACOL COMUNICACIÓN NIVEL 4 CON CUBIERTA
59 TERRADO TORRE HOMENAJE (PAVIMENTO BALDOSAS CERÁMICA)
60 MATACÁN

COTAS EN METROS

SUPERVISADO
12 NOV. 2012
OFICINA DE SUPERVISIÓN
CONSEJERÍA DE CULTURA Y DEPORTE

JUNTA DE ANDALUCIA
CONSEJERÍA DE CULTURA

PROYECTO DE EJECUCIÓN DE CONSOLIDACIÓN Y PUESTA EN VALOR DEL RECINTO AMURALLADO Y CASTILLO DE BELALCÁZAR (CÓRDOBA)

PLANO Nº **B-04**

PLANOS DE ESTADO ACTUAL
CASTILLO. PLANTAS GENERALES
DESCRIPCIÓN ÁREAS, ELEMENTOS Y CARACTERÍSTICAS

ESCALA **1/500**
FECHA **06_2011 / 02_2012**

PEDRO PEÑA AMARO / ARQUITECTO

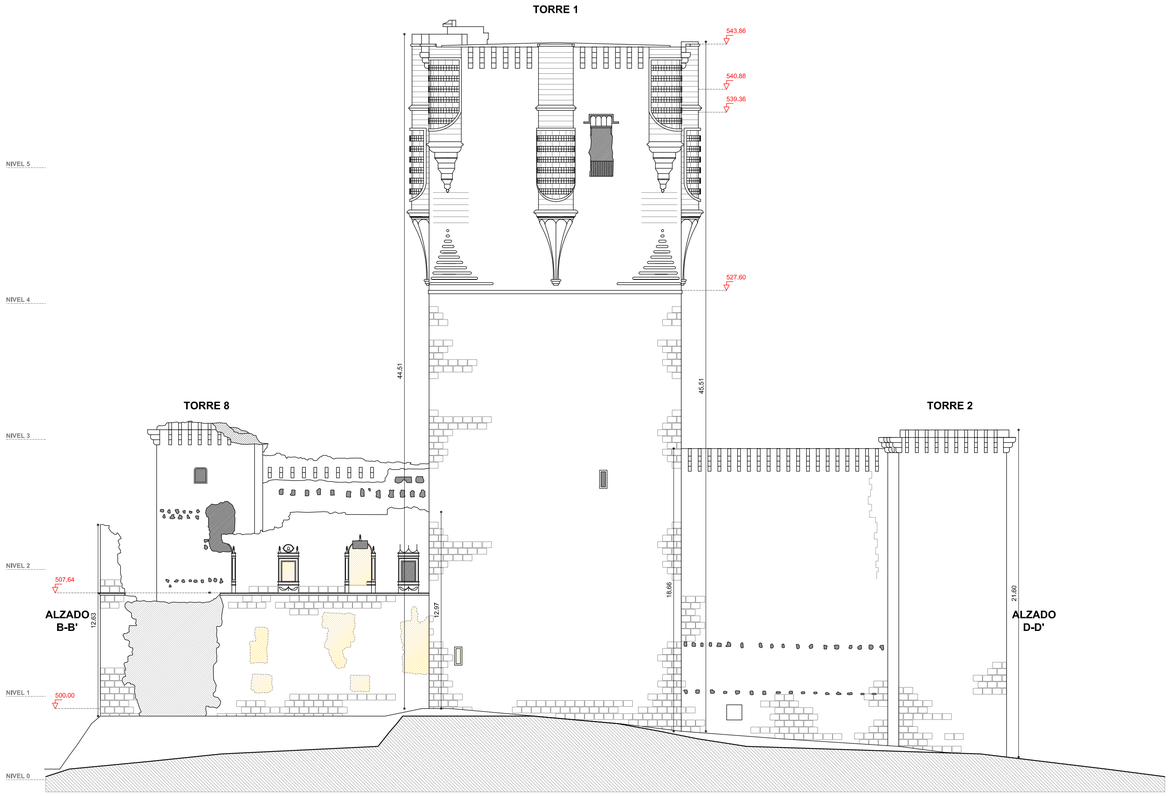

SECCIÓN A-A'. ALZADO SURESTE

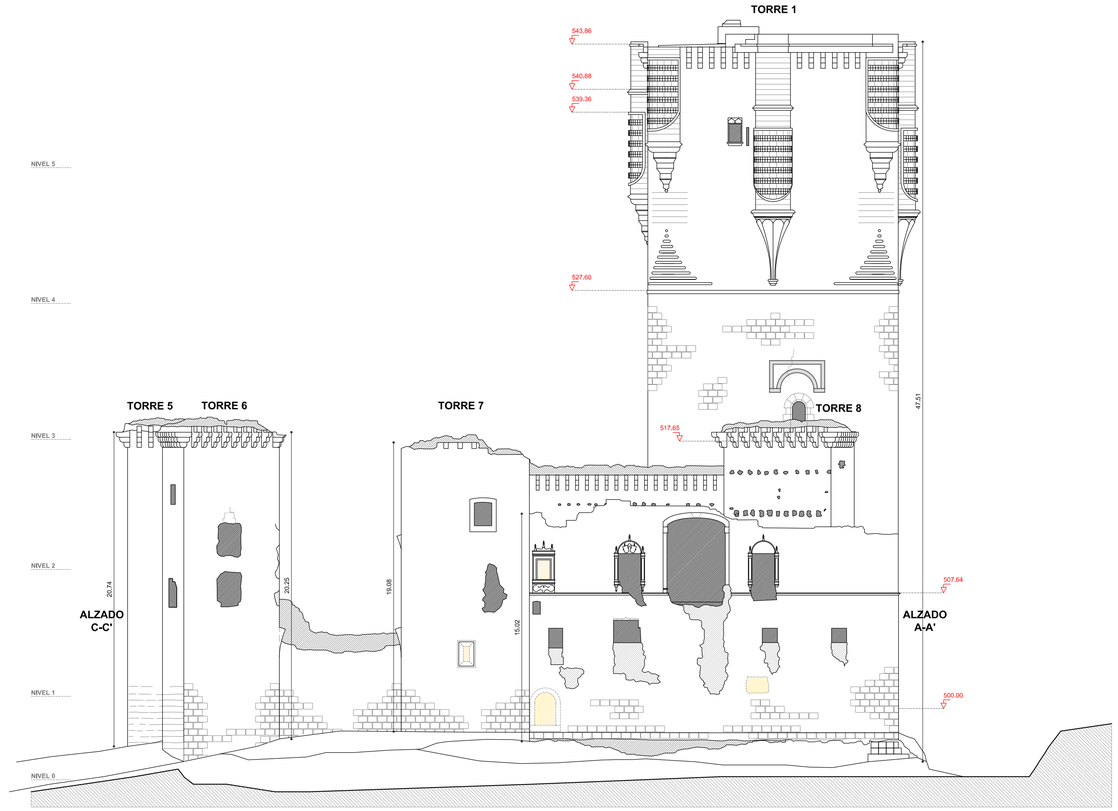

SECCIÓN B-B'. ALZADO SUROESTE

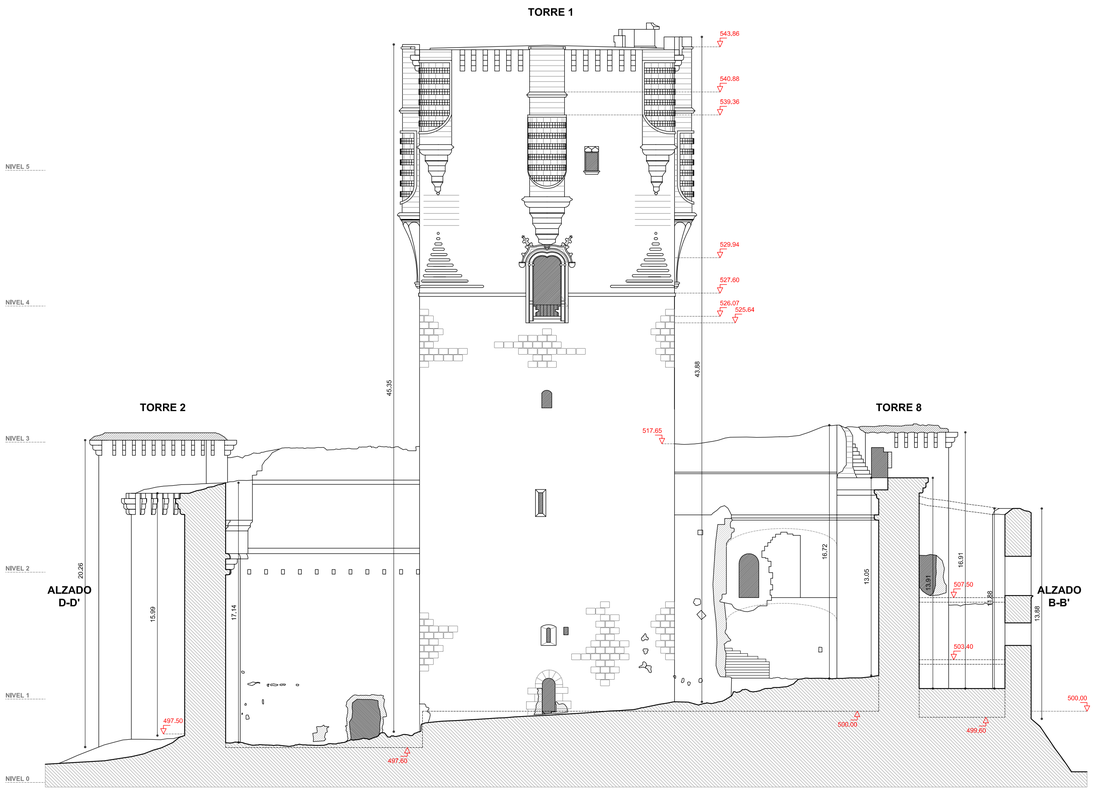

SECCIÓN E-E'

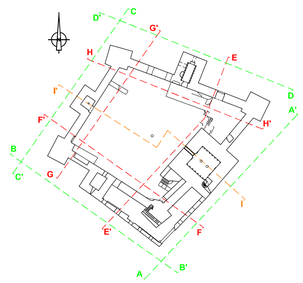

SUPERVISADO
12 NOV. 2012
OFICINA DE SUPERVISIÓN
CONSEJERÍA DE CULTURA Y DEPORTE

JUNTA DE ANDALUCIA
CONSEJERÍA DE CULTURA

PROYECTO DE EJECUCIÓN DE CONSOLIDACIÓN Y PUESTA EN VALOR DEL RECINTO AMURALLADO Y CASTILLO DE BELALCÁZAR (CÓRDOBA)

PLANO Nº **B-05**

PLANOS DE ESTADO ACTUAL
CASTILLO. ALZADOS Y SECCIONES I
DIBUJO ARQUITECTÓNICO, CARACTERÍSTICAS CONSTRUCTIVAS

ESCALA **1/200**
FECHA **06_2011 / 02_2012**

PEDRO PEÑA AMARO / ARQUITECTO

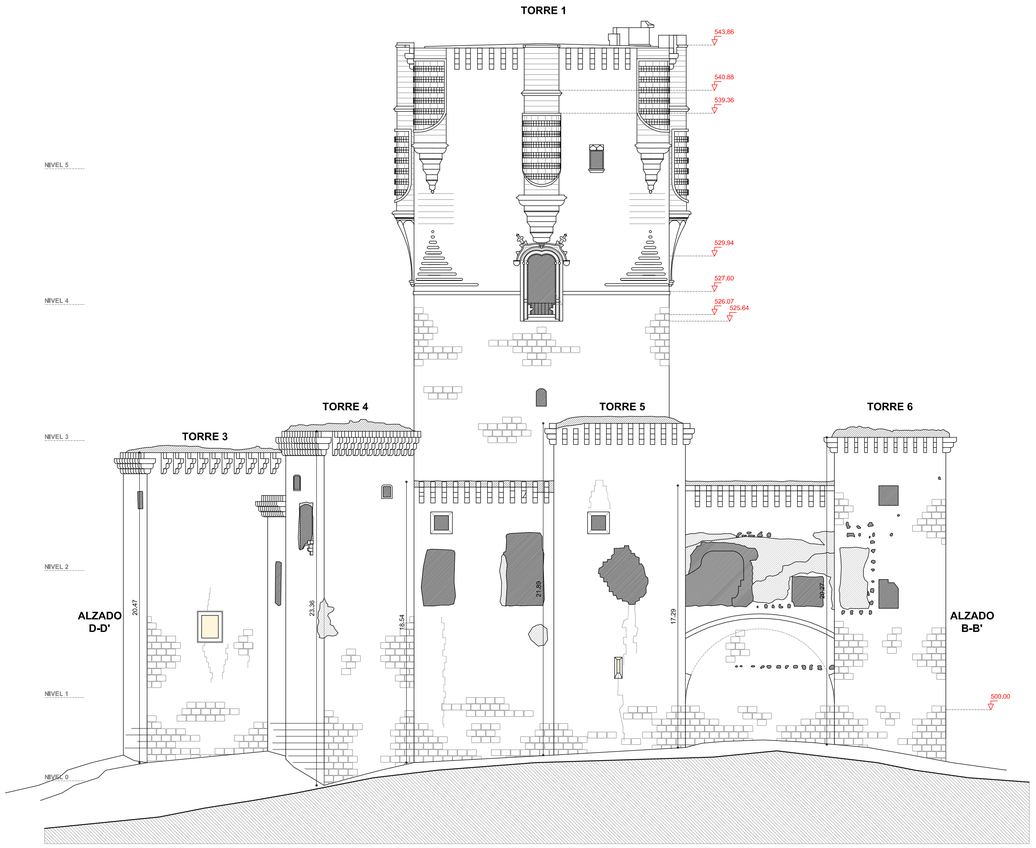

SECCIÓN C-C'. ALZADO NOROESTE

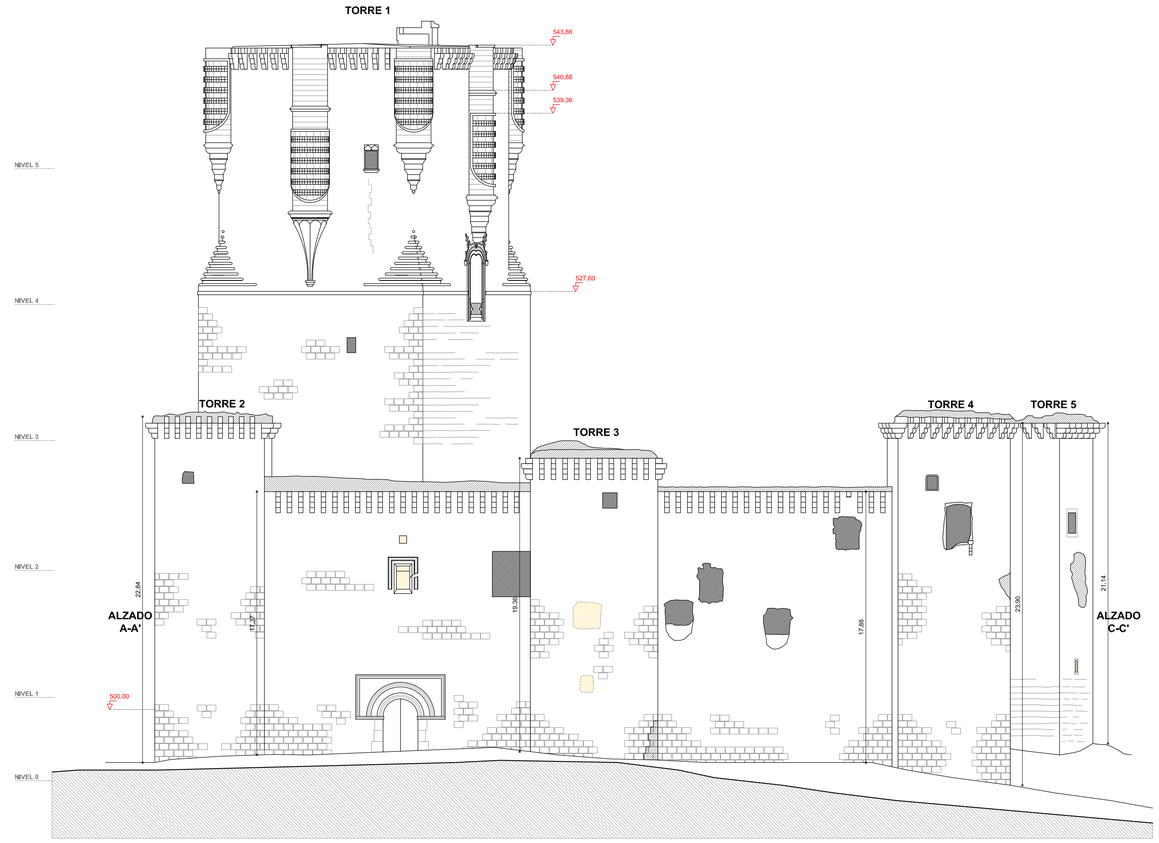

SECCIÓN D-D'. ALZADO NORESTE

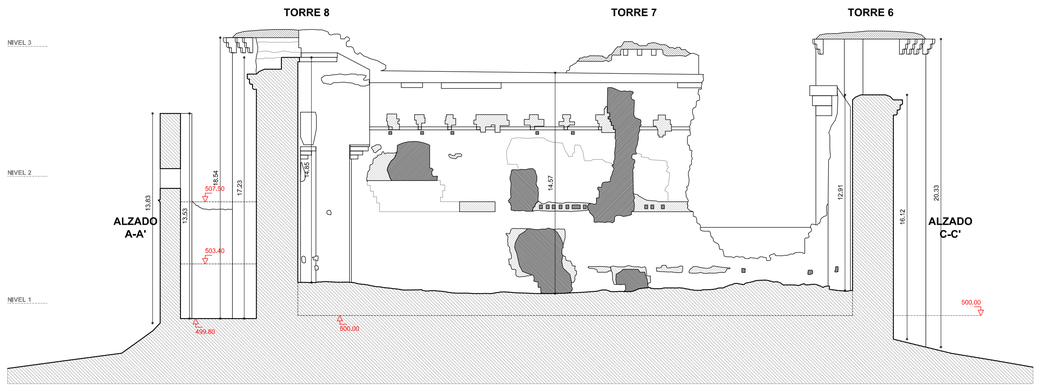

SECCIÓN F-F'

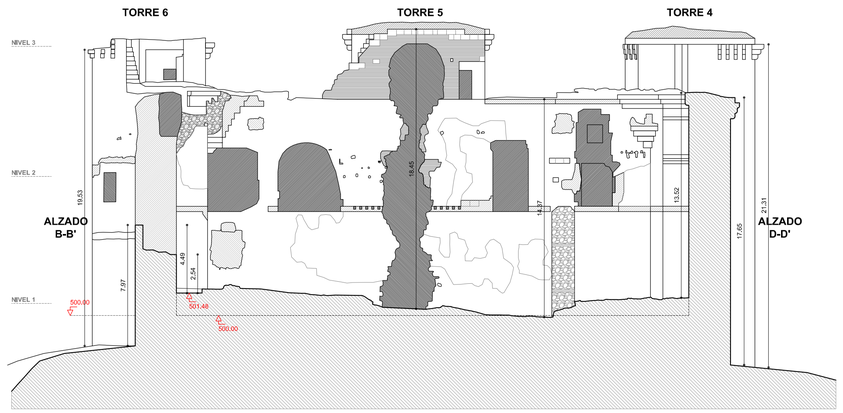

SECCIÓN G-G'

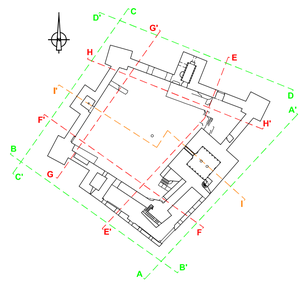

SUPERVISADO
12 NOV. 2012
OFICINA DE SUPERVISIÓN
CONSEJERÍA DE CULTURA Y DEPORTE

JUNTA DE ANDALUCIA
CONSEJERÍA DE CULTURA

PROYECTO DE EJECUCIÓN DE CONSOLIDACIÓN Y PUESTA EN VALOR DEL RECINTO AMURALLADO Y CASTILLO DE BELALCÁZAR (CÓRDOBA)

PLANO Nº **B-06**

PLANOS DE ESTADO ACTUAL
CASTILLO. ALZADOS Y SECCIONES II
DIBUJO ARQUITECTÓNICO, CARACTERÍSTICAS CONSTRUCTIVAS

ESCALA 1/200
FECHA 06_2011 / 02_2012

PEDRO PEÑA AMARO / ARQUITECTO

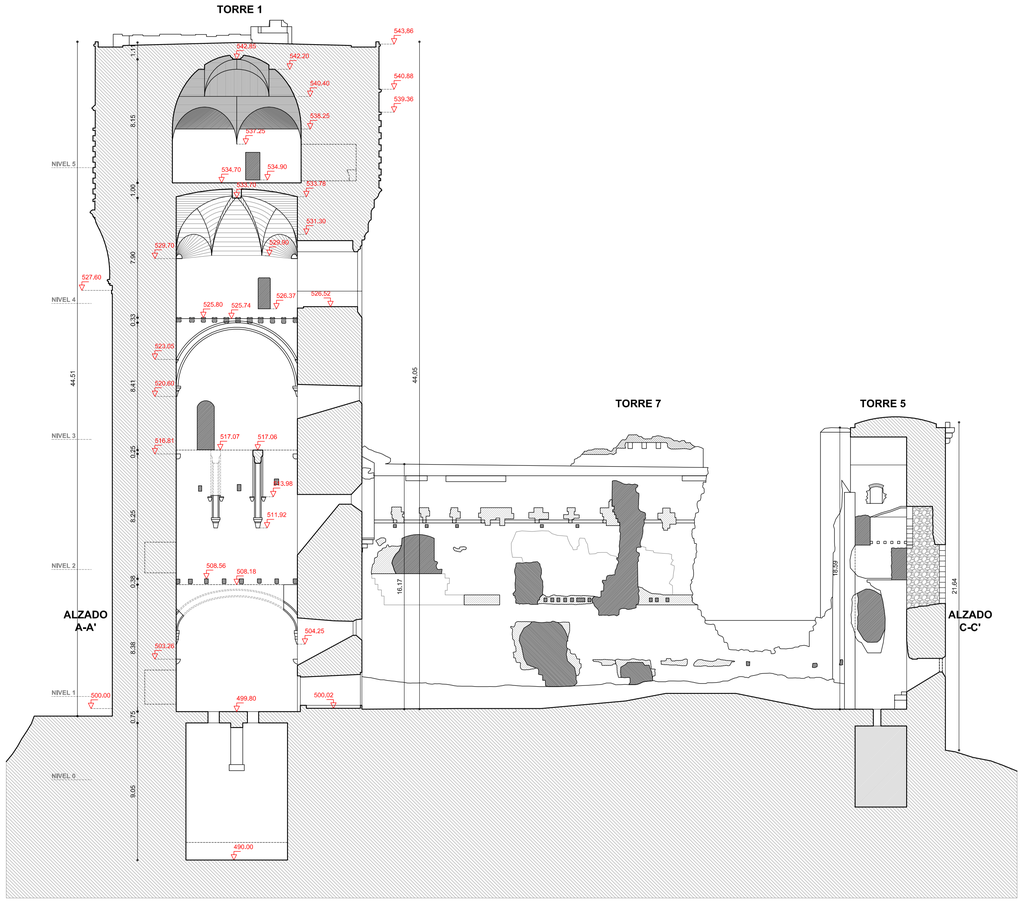

SECCIÓN I-I'

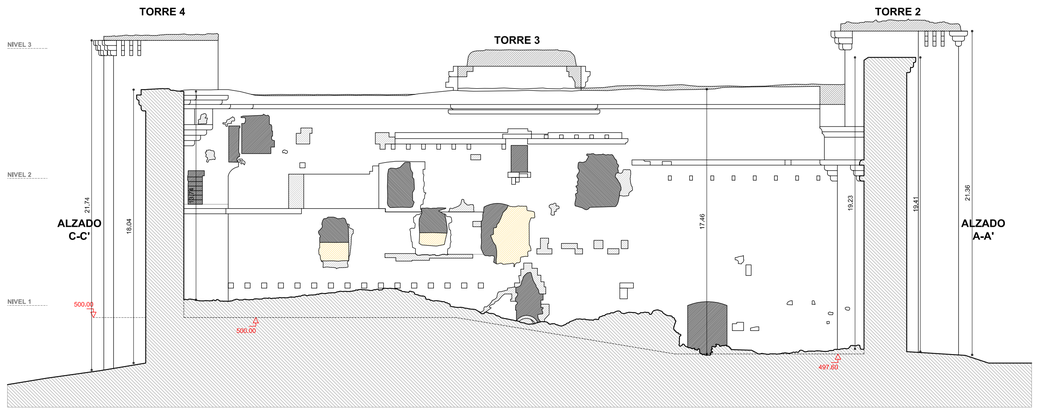

SECCIÓN H-H'

SECCIONES DE DETALLE TORRES 3, 5, 7

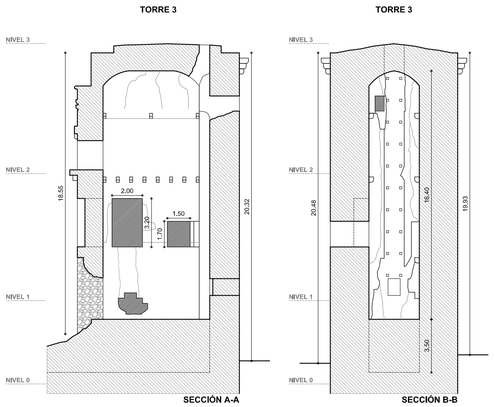

SECCIÓN A-A

SECCIÓN B-B

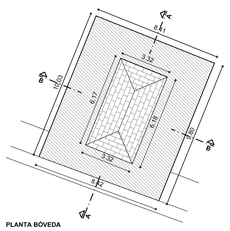

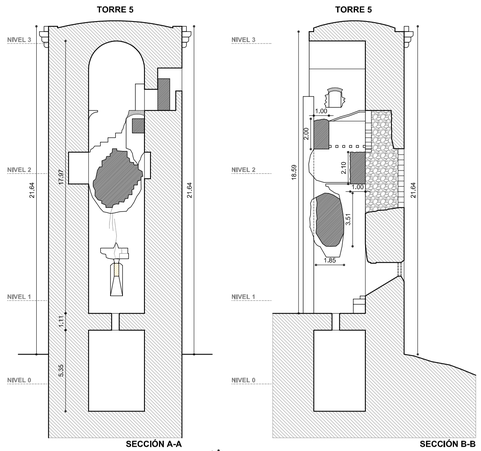

SECCIÓN A-A

SECCIÓN B-B

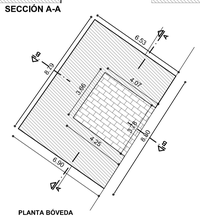

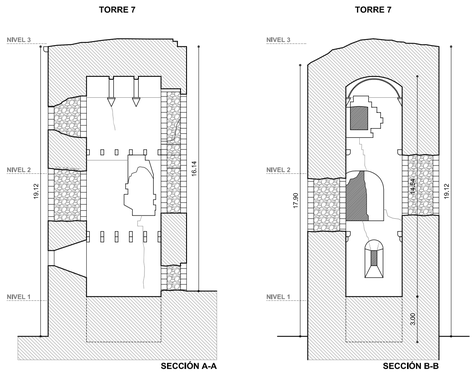

SECCIÓN A-A

SECCIÓN B-B

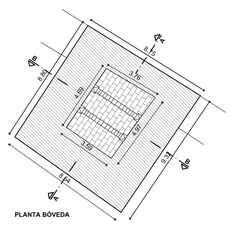

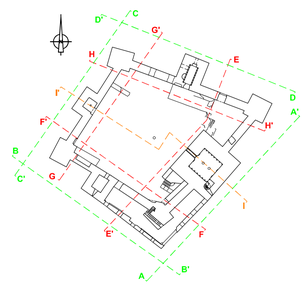

SUPERVISADO
12 NOV. 2012
OFICINA DE SUPERVISIÓN
CONSEJERÍA DE CULTURA Y DEPORTE

JUNTA DE ANDALUCIA
CONSEJERÍA DE CULTURA

PROYECTO DE EJECUCIÓN DE CONSOLIDACIÓN Y PUESTA EN VALOR DEL RECINTO AMURALLADO Y CASTILLO DE BELALCÁZAR (CÓRDOBA)

PLANO Nº **B-07**

PLANOS DE ESTADO ACTUAL
CASTILLO. ALZADOS Y SECCIONES III
DIBUJO ARQUITECTÓNICO, CARACTERÍSTICAS CONSTRUCTIVAS

ESCALA 1/200
FECHA 06_2011 / 02_2012

PEDRO PEÑA AMARO / ARQUITECTO

NIVEL 0

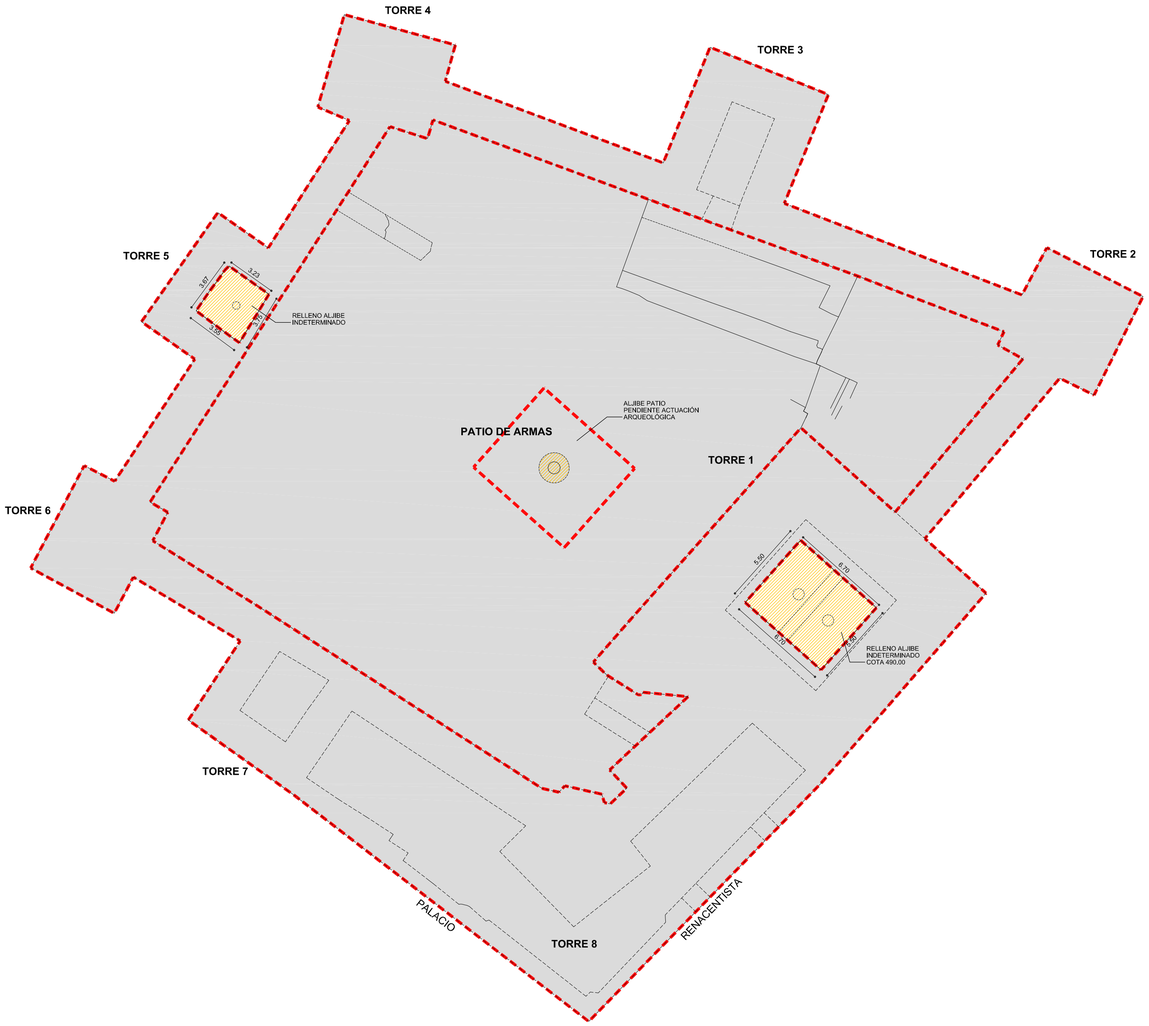

NIVEL 1

PATOLOGÍAS Y ESTADO DE CONSERVACIÓN

- RELLENOS VARIOS
- MURO DERRUIDO. RESTOS FORMACIÓN MURO DE SILLARES DE GRANITO
- RESTOS FORMACIÓN MURO FÁBRICA PIZARRA Y VERDUGADA DE LADRILLO
- APERTURA HUECO EN MURO. PERDIDA DE JAMBAS Y DINTELES
- RESTOS DE FORMACIÓN ESCALERA
- PERDIDA DE ELEMENTOS ACABADO Y TERMINACIÓN DEL TERRADO. RELLENOS DE BÓVEDA
- PERDIDA REMATES Y MATACÁN EN VOLADIZO
- PERDIDA MURO PARCIAL
- PERDIDA NIVEL DE PISO. DESAPARICIÓN ELEMENTOS DE MADERA. VIGAS Y TABLAZÓN
- PERDIDA ARCOS DE APOYO DE FORJADO, RESTOS EN APOYO
- ROTURA Y PERDIDA MENSULAS DE GRANITO
- ELEMENTOS DE MADERA EN PISO EN MAL ESTADO
- RECONSTRUCCIÓN LIENZO DE MURO DE FÁBRICA Y ó CIERRE HUECO CON MAMPUESTOS, LAJAS DE PIEDRA SIN HOJA EXTERIOR o CON BLOQUES DE HORMIGÓN

INTERVENCIÓN ARQUEOLÓGICA. DATOS

- CATA ARQUEOLÓGICA. NIVEL DE PAVIMENTACIÓN
- CORONACIÓN DE MUROS (CIMENTACIÓN ZANJAS ARQUEOLÓGICAS)

SUPERVISADO
12 NOV. 2012
OFICINA DE SUPERVISIÓN
CONSEJERÍA DE CULTURA Y DEPORTE

JUNTA DE ANDALUCIA
CONSEJERÍA DE CULTURA

PROYECTO DE EJECUCIÓN DE CONSOLIDACIÓN Y PUESTA EN VALOR DEL RECINTO AMURALLADO Y CASTILLO DE BELALCÁZAR (CÓRDOBA)

PLANO Nº **B-08**

PLANOS DE ESTADO ACTUAL
CASTILLO. PLANTAS NIVEL 0 Y 1
PATOLOGÍAS ALTIMETRÍAS, ÁREAS Y ELEMENTOS

ESCALA 1/200
FECHA 06_2011 / 02_2012

PEDRO PEÑA AMARO / ARQUITECTO

NIVEL 2

NIVEL 3

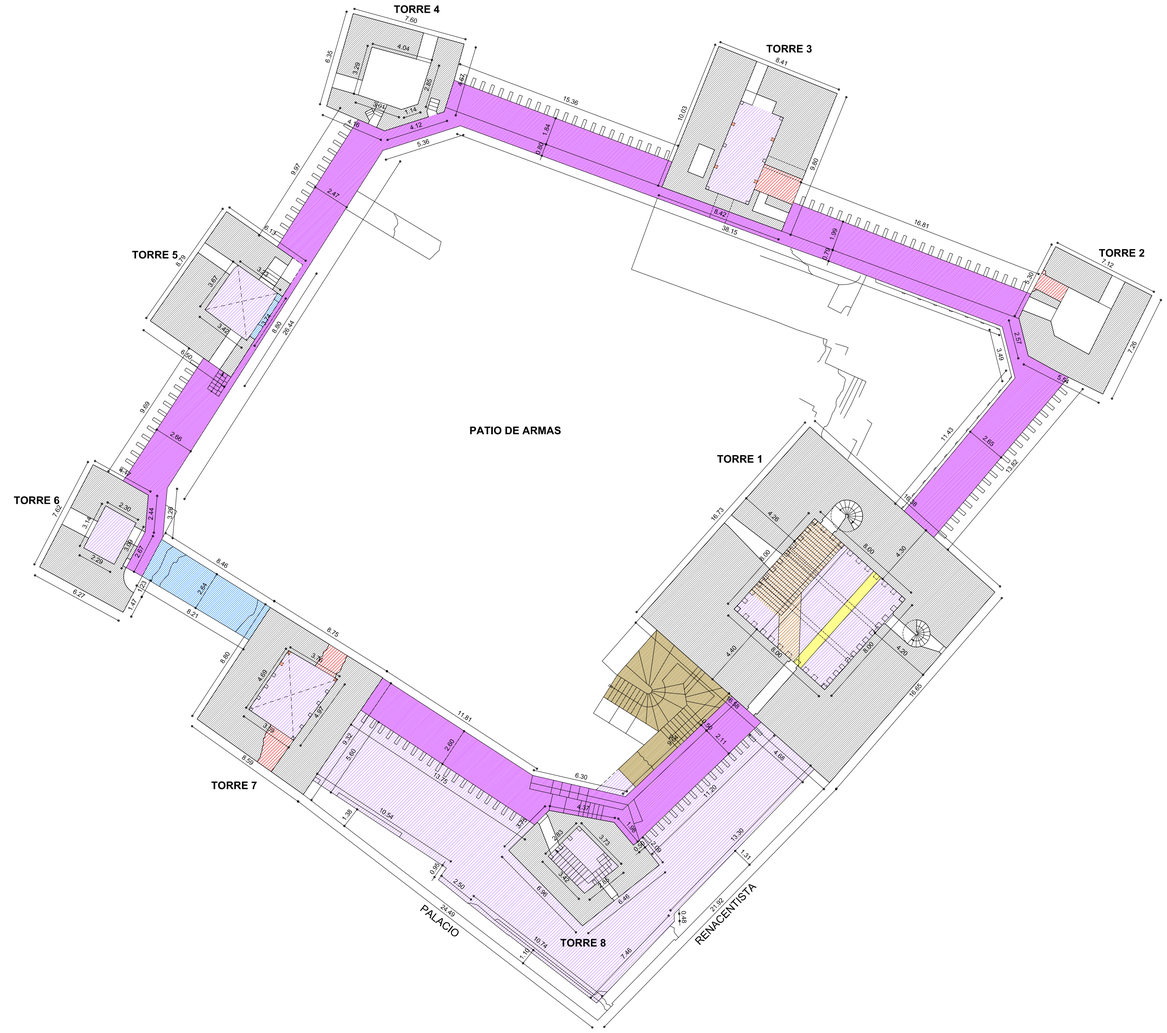

PATOLOGÍAS Y ESTADO DE CONSERVACIÓN

- RELLENOS VARIOS
- MURO DERRUIDO. RESTOS FORMACIÓN MURO DE SILLARES DE GRANITO
- RESTOS FORMACIÓN MURO FÁBRICA PIZARRA Y VERDUGADA DE LADRILLO
- APERTURA HUECO EN MURO. PERDIDA DE JAMBAS Y DINTELES
- RESTOS DE FORMACIÓN ESCALERA
- PERDIDA DE ELEMENTOS ACABADO Y TERMINACIÓN DEL TERRADO. RELLENOS DE BÓVEDA
- PERDIDA REMATES Y MATACÁN EN VOLADIZO
- PERDIDA MURO PARCIAL
- PERDIDA NIVEL DE PISO. DESAPARICIÓN ELEMENTOS DE MADERA. VIGAS Y TABLAZÓN
- PERDIDA ARCOS DE APOYO DE FORJADO, RESTOS EN APOYO
- ROTURA Y PERDIDA MENSULAS DE GRANITO
- ELEMENTOS DE MADERA EN PISO EN MAL ESTADO
- RECONSTRUCCIÓN LIENZO DE MURO DE FÁBRICA Y ó CIERRE HUECO CON MAMPUESTOS, LAJAS DE PIEDRA SIN HOJA EXTERIOR ó CON BLOQUES DE HORMIGÓN

SUPERVISADO
12 NOV. 2012
OFICINA DE SUPERVISIÓN
CONSEJERÍA DE CULTURA Y DEPORTE

JUNTA DE ANDALUCIA
CONSEJERÍA DE CULTURA

PROYECTO DE EJECUCIÓN DE CONSOLIDACIÓN Y PUESTA EN VALOR DEL RECINTO AMURALLADO Y CASTILLO DE BELALCÁZAR (CÓRDOBA)

PLANO Nº **B-09**

PLANOS DE ESTADO ACTUAL

CASTILLO. PLANTAS NIVEL 2 Y 3

PATOLOGÍAS ALTIMETRÍAS, ÁREAS Y ELEMENTOS

ESCALA **1/200**

FECHA **06_2011 / 02_2012**

PEDRO PEÑA AMARO / ARQUITECTO

NIVEL 4

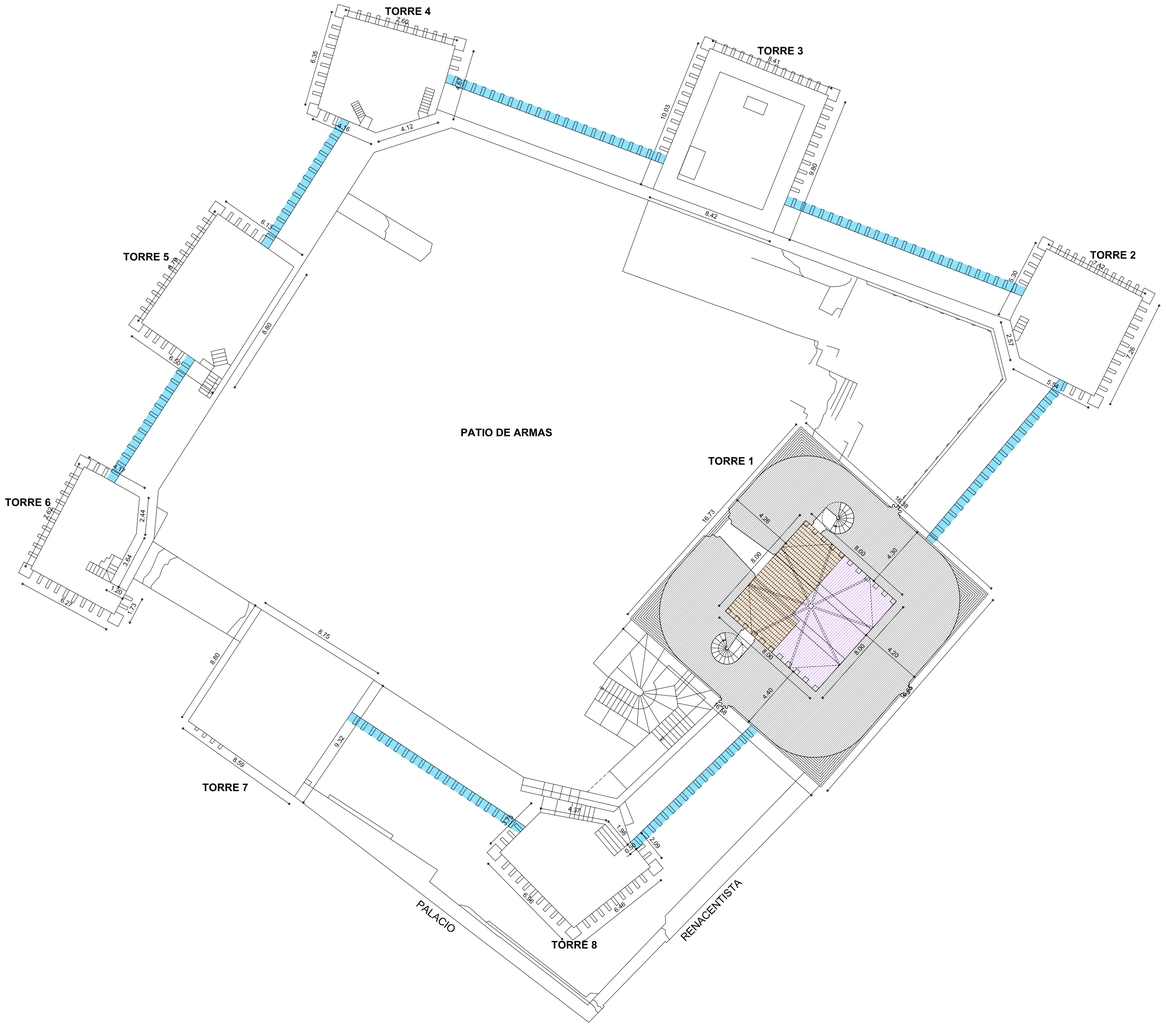

NIVEL 5

PATOLOGÍAS Y ESTADO DE CONSERVACIÓN

- RELLENOS VARIOS
- MURO DERRUIDO. RESTOS FORMACIÓN MURO DE SILLARES DE GRANITO
- RESTOS FORMACIÓN MURO FÁBRICA PIZARRA Y VERDUGADA DE LADRILLO
- APERTURA HUECO EN MURO. PERDIDA DE JAMBAS Y DINTELES
- RESTOS DE FORMACIÓN ESCALERA
- PERDIDA DE ELEMENTOS ACABADO Y TERMINACIÓN DEL TERRADO. RELLENOS DE BÓVEDA
- PERDIDA REMATES Y MATACÁN EN VOLADIZO
- PERDIDA MURO PARCIAL
- PERDIDA NIVEL DE PISO. DESAPARICIÓN ELEMENTOS DE MADERA. VIGAS Y TABLAZÓN
- PERDIDA ARCOS DE APOYO DE FORJADO, RESTOS EN APOYO
- ROTURA Y PERDIDA MENSULAS DE GRANITO
- ELEMENTOS DE MADERA EN PISO EN MAL ESTADO
- RECONSTRUCCIÓN LIENZO DE MURO DE FÁBRICA Y ó CIERRE HUECO CON MAMPUESTOS, LAJAS DE PIEDRA SIN HOJA EXTERIOR ó CON BLOQUES DE HORMIGÓN

SUPERVISADO
12 NOV. 2012
OFICINA DE SUPERVISIÓN
CONSEJERIA DE CULTURA Y DEPORTE

JUNTA DE ANDALUCIA
CONSEJERÍA DE CULTURA

PROYECTO DE EJECUCIÓN DE CONSOLIDACIÓN Y PUESTA EN VALOR DEL RECINTO AMURALLADO Y CASTILLO DE BELALCÁZAR (CÓRDOBA)

PLANO Nº **B-10**

PLANOS DE ESTADO ACTUAL
CASTILLO. PLANTAS NIVEL 4 Y 5
PATOLOGÍAS ALTIMETRÍAS, ÁREAS Y ELEMENTOS

ESCALA 1/200
FECHA 06_2011 / 02_2012

PEDRO PEÑA AMARO / ARQUITECTO

NIVEL 6

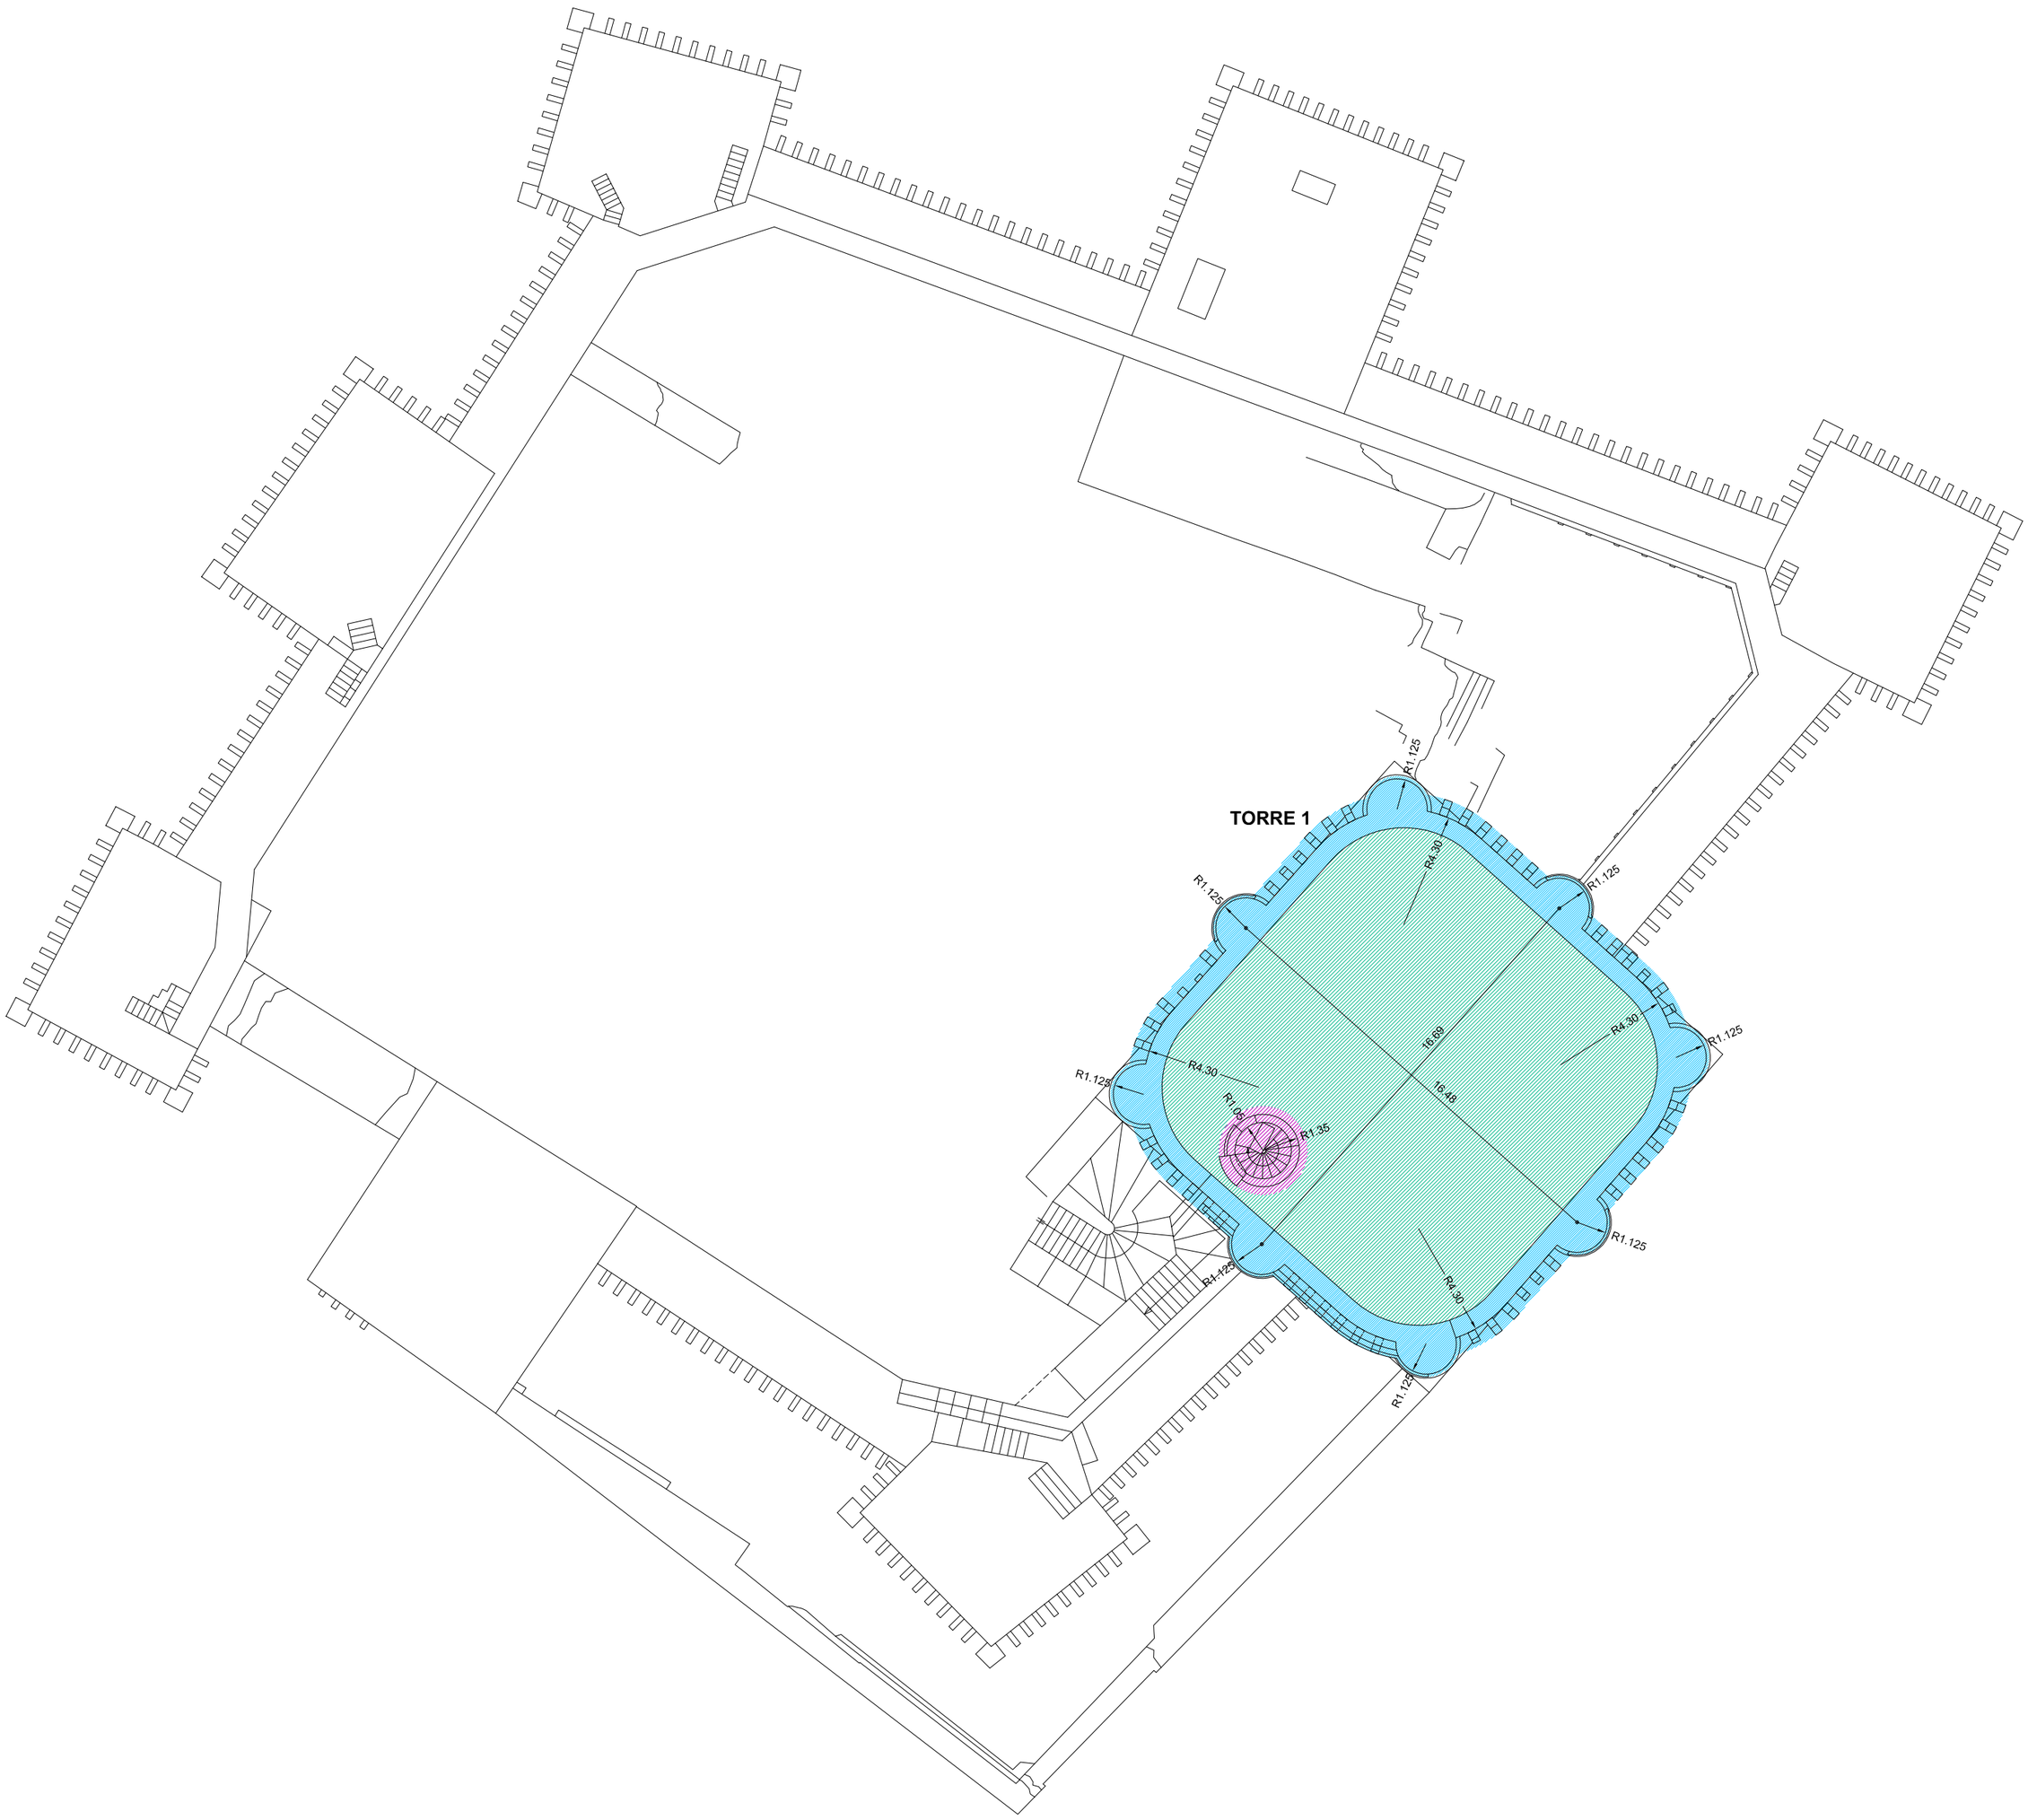

PATOLOGÍAS Y ESTADO DE CONSERVACIÓN

- PERDIDA DE ELEMENTOS DE PAVIMENTACIÓN, ROTURAS ENTRAZAMIENTO, VEGETACIÓN, ETC.
- PERDIDA DE ELEMENTOS DE CUBRICIÓN (ABOVEDAMIENTO EN PIEDRA) Y CIERRE DE PARAMENTOS (SILLERÍA) EN ACCESO A TERRAZA.
- PERDIDA REMATES Y MATACÁN EN VOLADIZO

SUPERVISADO
12 NOV. 2012
OFICINA DE SUPERVISIÓN
CONSEJERÍA DE CULTURA Y DEPORTE

JUNTA DE ANDALUCIA
CONSEJERÍA DE CULTURA

PROYECTO DE EJECUCIÓN DE CONSOLIDACIÓN Y PUESTA EN VALOR DEL RECINTO AMURALLADO Y CASTILLO DE BELALCÁZAR (CÓRDOBA)

PLANO Nº	PLANOS DE ESTADO ACTUAL	ESCALA	1/200
B-11	**CASTILLO. PLANTAS NIVEL 6** PATOLOGÍAS ALTIMETRÍAS, ÁREAS Y ELEMENTOS	FECHA	06_2011 / 02_2012

PEDRO PEÑA AMARO / ARQUITECTO

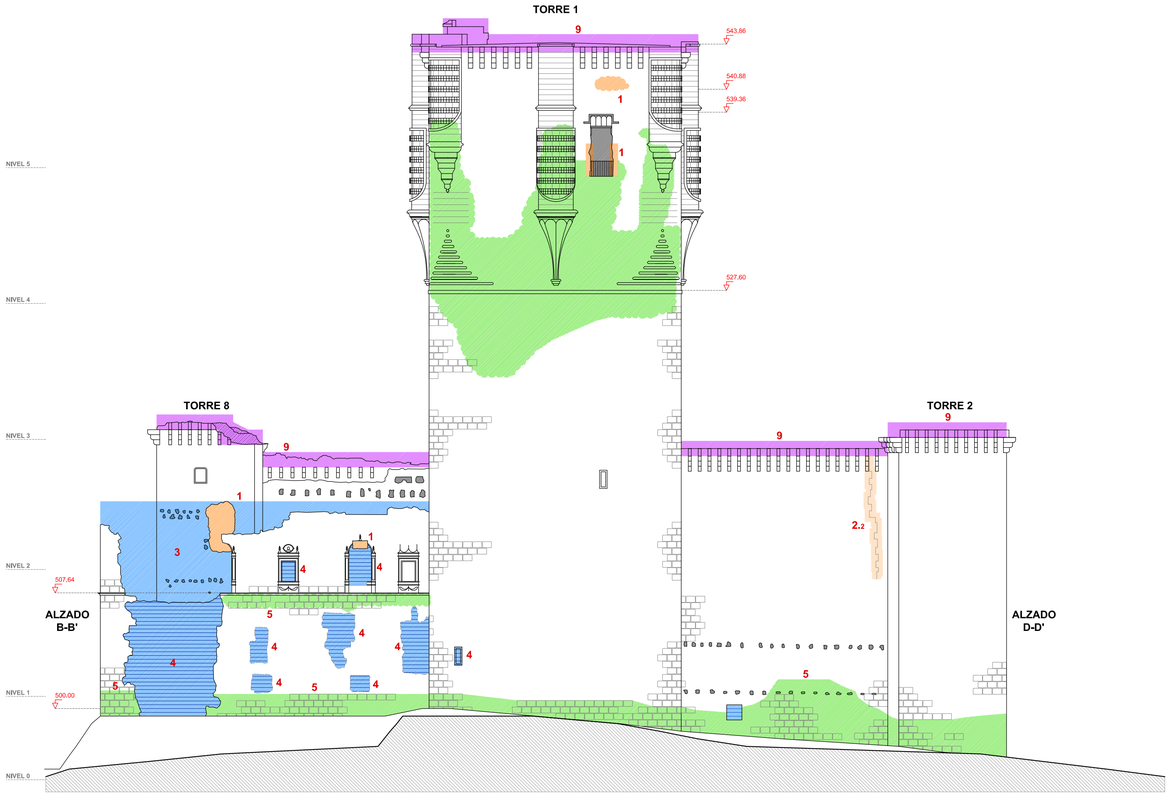

SECCIÓN A-A'. ALZADO SURESTE

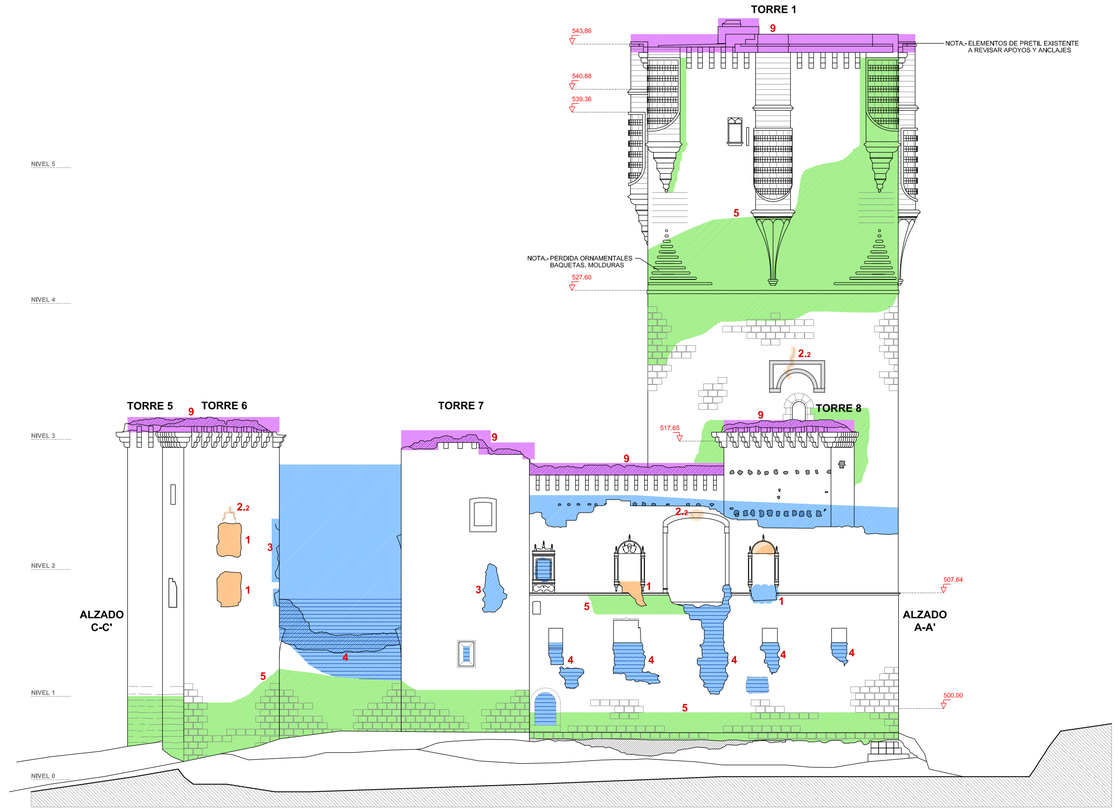

SECCIÓN B-B'. ALZADO SUROESTE

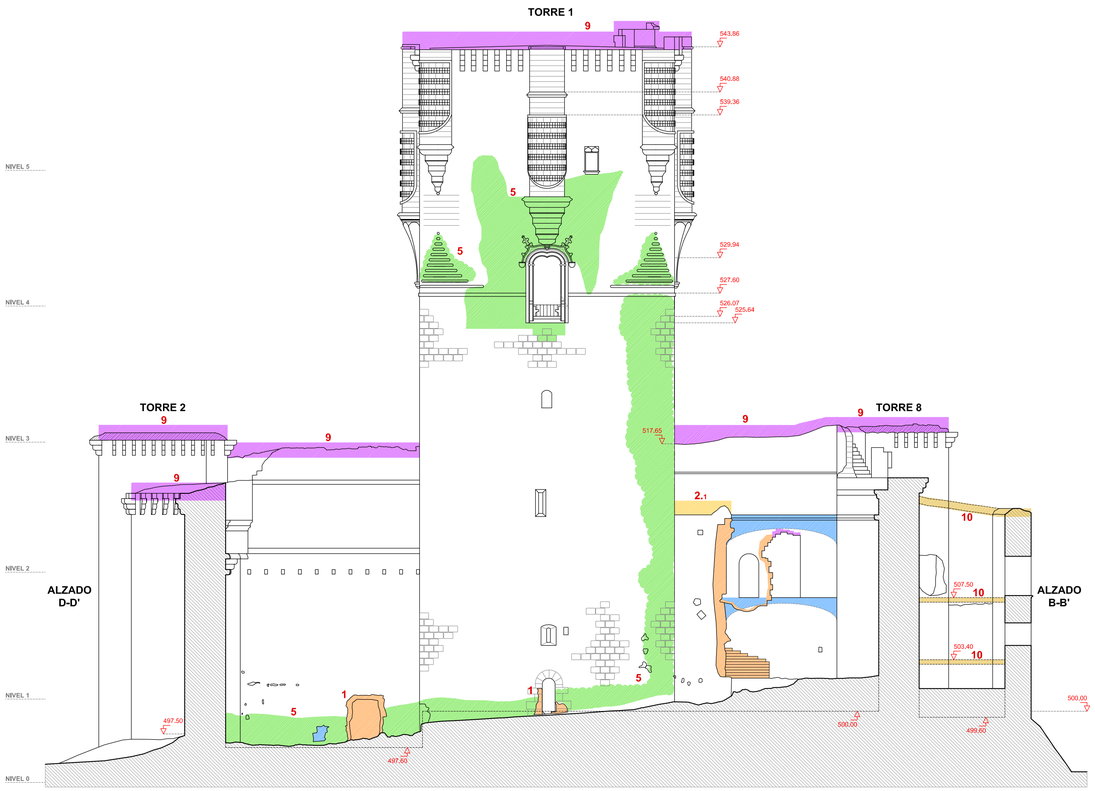

SECCIÓN E-E'

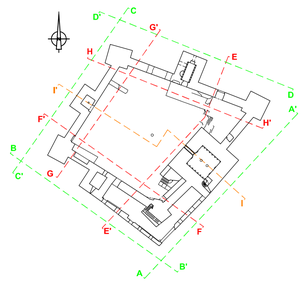

PATOLOGÍAS Y ESTADO DE CONSERVACIÓN

AFECCIONES DE MUROS DE CANTERÍA DE GRANITO

- **1** PERDIDA DE SILLERÍA EN HUECOS, JAMBAS, DINTELES, PETOS
- **2.1** PERDIDA DE MURO, DESPRENDIMIENTOS DE FÁBRICAS Y RUINA DE ELEMENTOS
- **2.2** FISURA-GRIETA DE SILLARES DE GRANITO Y MURO
- **3** PERDIDA DE MURO DE FÁBRICA DE SILLARES, INESTABILIDAD ESTRUCTURAL
- **4** RECONSTRUCCIÓN DE LIENZO DE MURO DE FÁBRICA, MAMPUESTOS, LAJAS DE PIEDRA SIN HOJA EXTERIOR ó CON BLOQUES DE HORMIGÓN
- **5** PERDIDA DE MORTERO EN JUNTAS Y CANTERÍA EROSIONADA. REJUNTADOS CON MORTERO PORTLAND
- **6** RESTOS DE REVESTIMIENTO DE PARAMENTO. ENLUCIDOS SOBRE FÁBRICA DE GRANITO

AFECCIONES DE ESTRUCTURAS HORIZONTALES

- **7** PERDIDA DE ARCO ESCARZANO DE GRANITO EN APOYO DE GALERÍA EXTERIOR
- **8** PERDIDA DE BÓVEDA DE ROSCA DE LADRILLO
- **9** PERDIDA DE ELEMENTOS DE CUBRICIÓN Y REMATE.
- **10** DESAPARICIÓN DE NIVELES ó PISOS. FORJADOS DE ESTRUCTURA. MADERA Y TABLAZÓN. MECHINALES DE APOYO EN MURO

SUPERVISADO
12 NOV. 2012
OFICINA DE SUPERVISIÓN
CONSEJERÍA DE CULTURA Y DEPORTE

JUNTA DE ANDALUCIA
CONSEJERÍA DE CULTURA

PROYECTO DE EJECUCIÓN DE CONSOLIDACIÓN Y PUESTA EN VALOR DEL RECINTO AMURALLADO Y CASTILLO DE BELALCÁZAR (CÓRDOBA)

PLANO Nº **B-12**

PLANOS DE ESTADO ACTUAL
CASTILLO. ALZADOS Y SECCIONES I
PATOLOGÍAS

ESCALA **1/200**
FECHA **06_2011 / 02_2012**

PEDRO PEÑA AMARO / ARQUITECTO

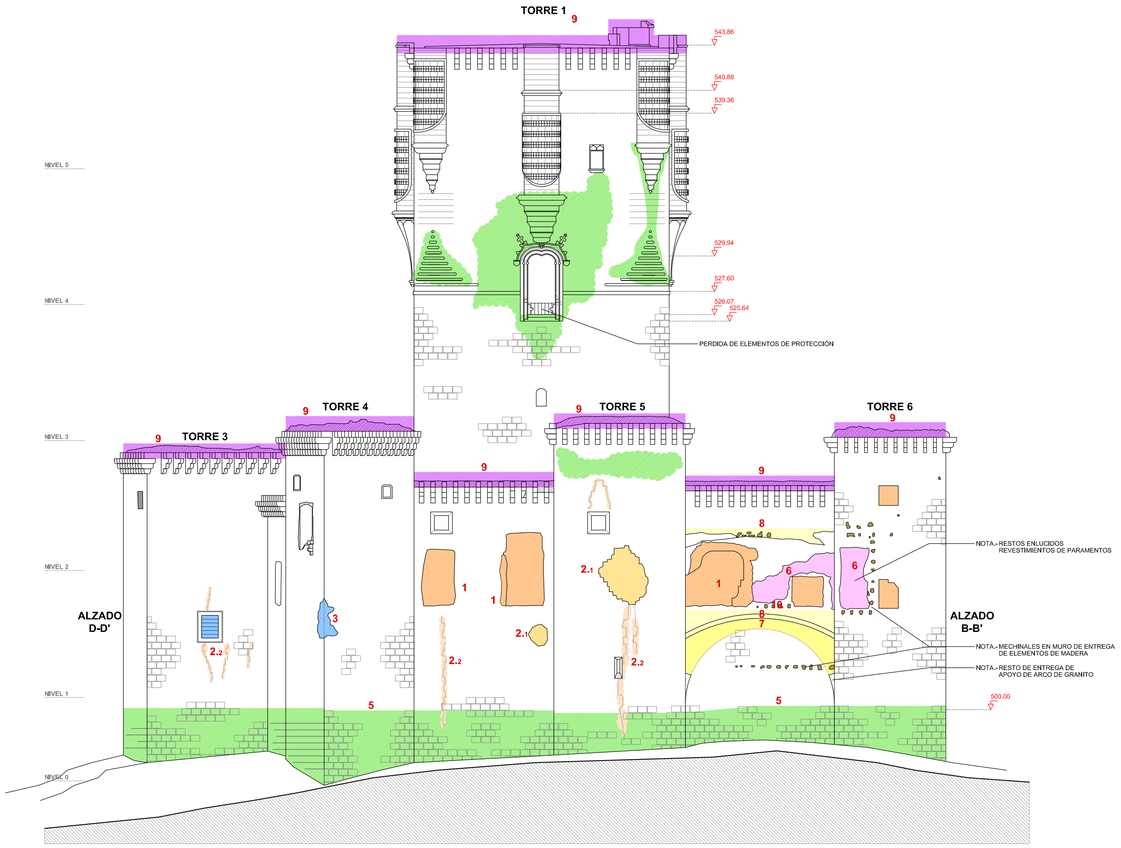

SECCIÓN C-C'. ALZADO NOROESTE

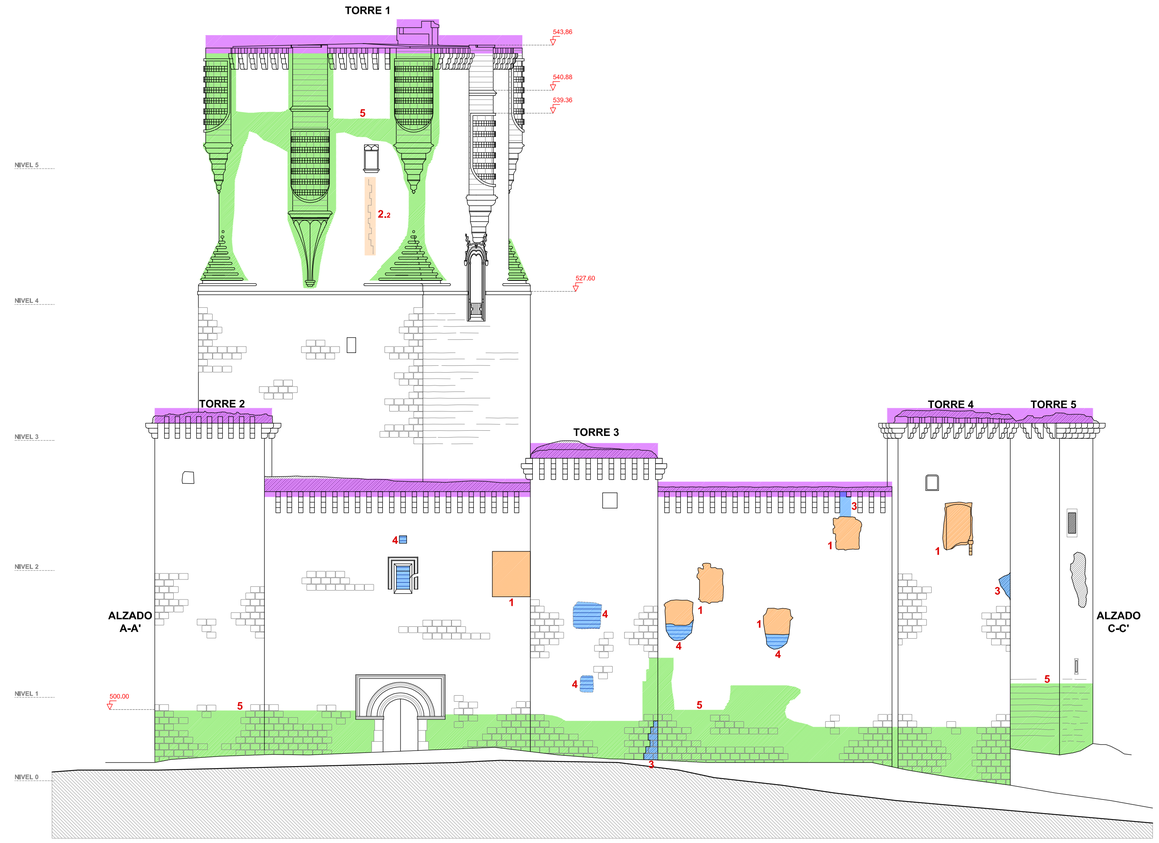

SECCIÓN D-D'. ALZADO NORESTE

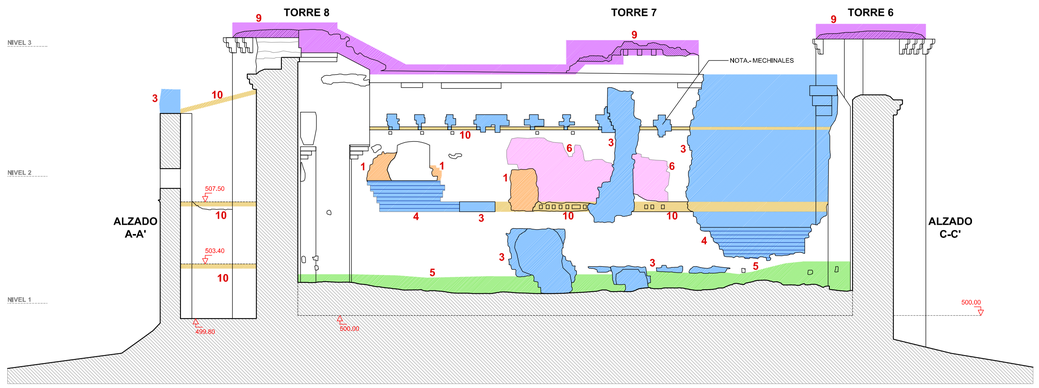

SECCIÓN F-F'

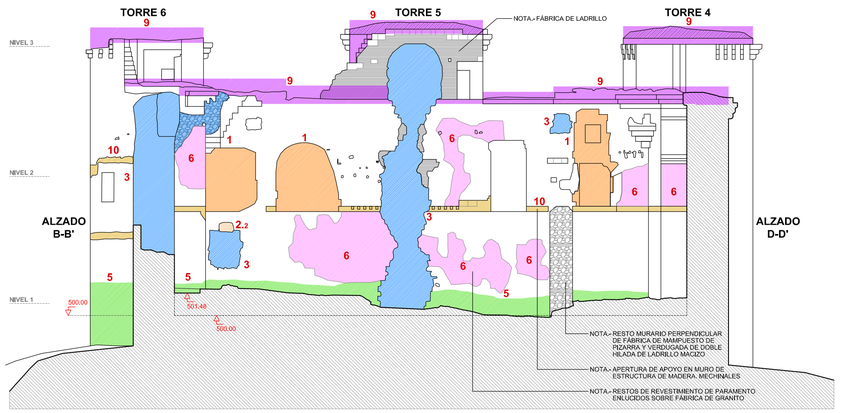

SECCIÓN G-G'

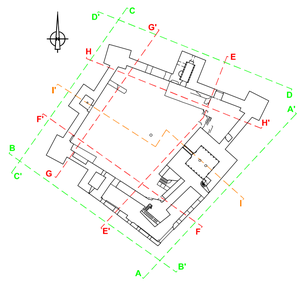

PATOLOGÍAS Y ESTADO DE CONSERVACIÓN

AFECCIONES DE MUROS DE CANTERÍA DE GRANITO

- **1** PERDIDA DE SILLERÍA EN HUECOS, JAMBAS, DINTELES, PETOS
- **2.1** PERDIDA DE MURO, DESPRENDIMIENTOS DE FÁBRICAS Y RUINA DE ELEMENTOS
- **2.2** FISURA-GRIETA DE SILLARES DE GRANITO Y MURO
- **3** PERDIDA DE MURO DE FÁBRICA DE SILLARES, INESTABILIDAD ESTRUCTURAL
- **4** RECONSTRUCCIÓN DE LIENZO DE MURO DE FÁBRICA, MAMPUESTOS, LAJAS DE PIEDRA SIN HOJA EXTERIOR ó CON BLOQUES DE HORMIGÓN
- **5** PERDIDA DE MORTERO EN JUNTAS Y CANTERÍA EROSIONADA. REJUNTADOS CON MORTERO PORTLAND
- **6** RESTOS DE REVESTIMIENTO DE PARAMENTO. ENLUCIDOS SOBRE FÁBRICA DE GRANITO

AFECCIONES DE ESTRUCTURAS HORIZONTALES

- **7** PERDIDA DE ARCO ESCARZANO DE GRANITO EN APOYO DE GALERÍA EXTERIOR
- **8** PERDIDA DE BÓVEDA DE ROSCA DE LADRILLO
- **9** PERDIDA DE ELEMENTOS DE CUBRICIÓN Y REMATE.
- **10** DESAPARICIÓN DE NIVELES ó PISOS, FORJADOS DE ESTRUCTURA. MADERA Y TABLAZÓN. MECHINALES DE APOYO EN MURO

SUPERVISADO
12 NOV. 2012
OFICINA DE SUPERVISIÓN
CONSEJERÍA DE CULTURA Y DEPORTE

JUNTA DE ANDALUCIA
CONSEJERÍA DE CULTURA

PROYECTO DE EJECUCIÓN DE CONSOLIDACIÓN Y PUESTA EN VALOR DEL RECINTO AMURALLADO Y CASTILLO DE BELALCÁZAR (CÓRDOBA)

PLANO Nº **B-13**

PLANOS DE ESTADO ACTUAL
CASTILLO. ALZADOS Y SECCIONES II
PATOLOGÍAS

ESCALA 1/200
FECHA 06_2011 / 02_2012

PEDRO PEÑA AMARO / ARQUITECTO

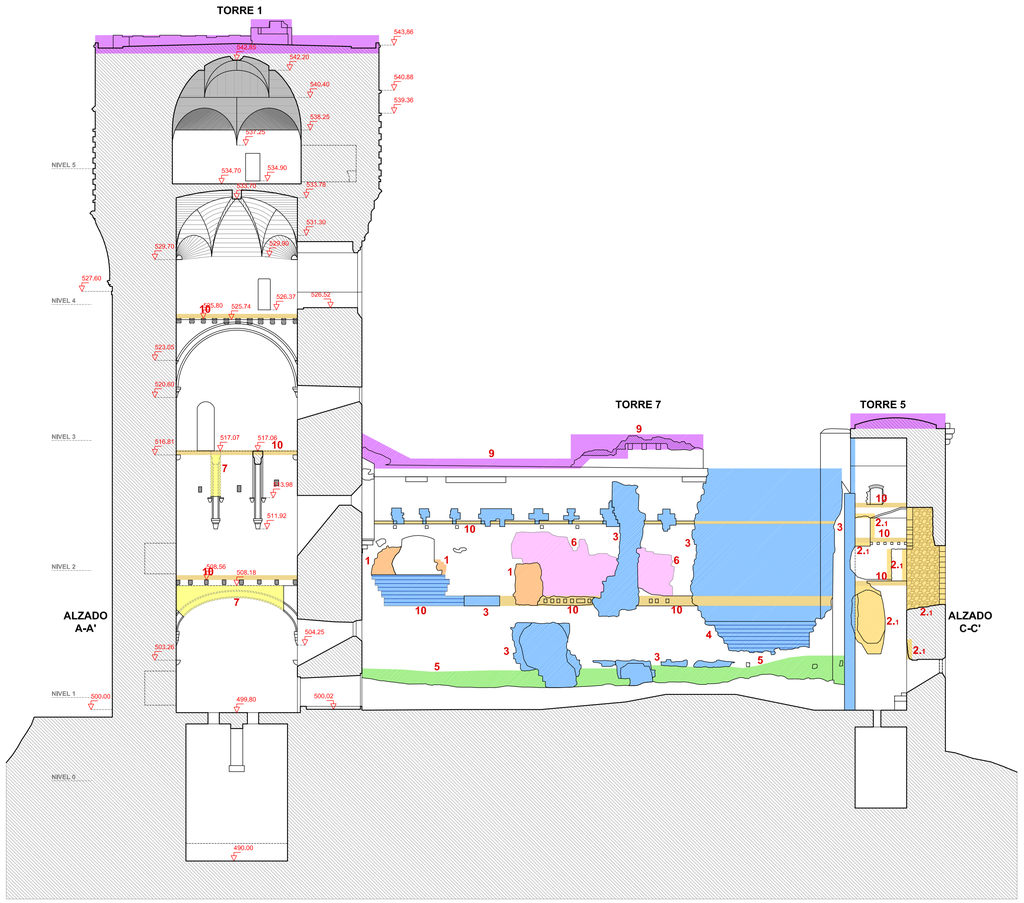

SECCIÓN I-I'

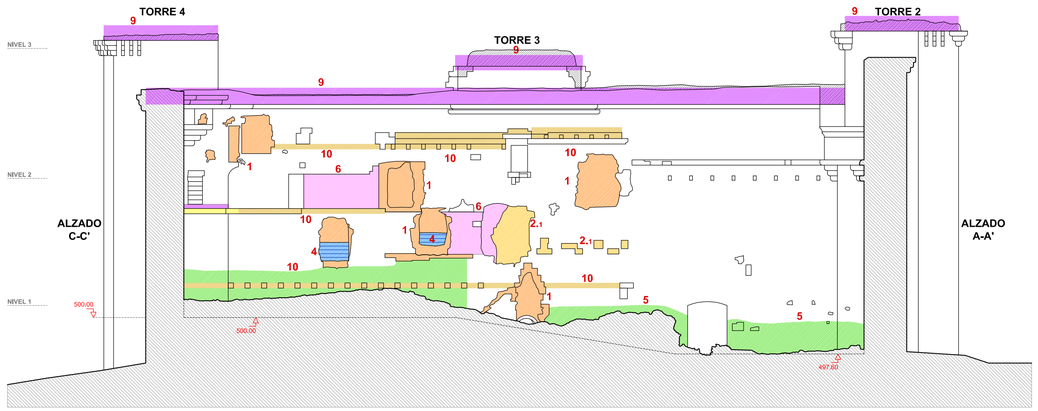

SECCIÓN H-H'

SECCIONES DE DETALLE TORRES 3, 5, 7

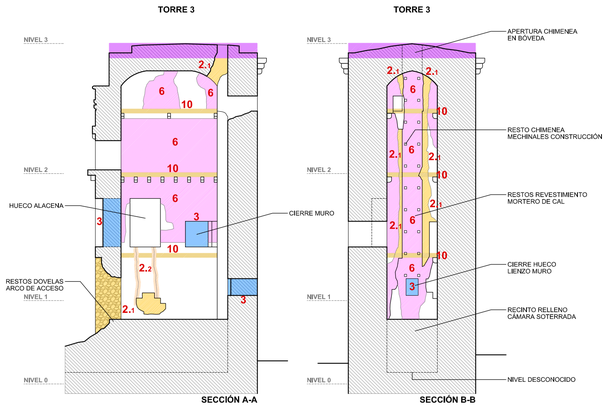

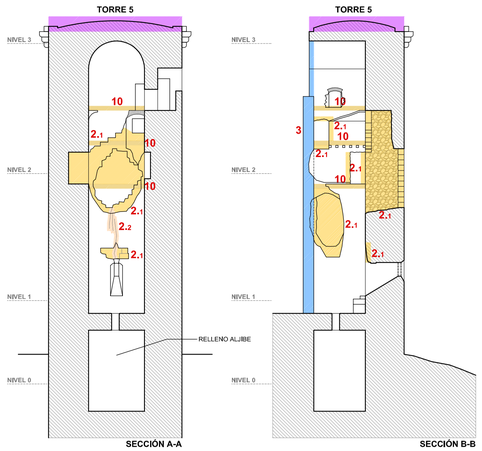

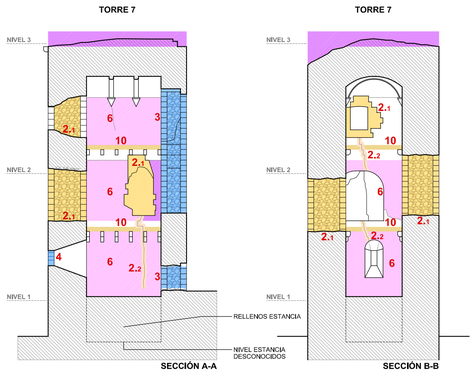

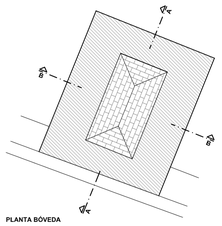

PLANTA BÓVEDA

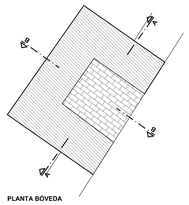

PLANTA BÓVEDA

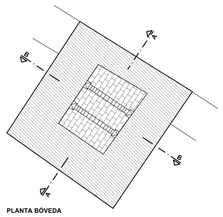

PLANTA BÓVEDA

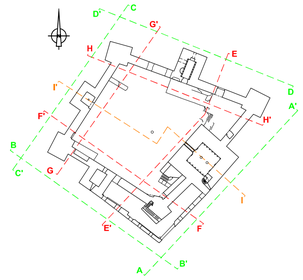

PATOLOGÍAS Y ESTADO DE CONSERVACIÓN

AFECCIONES DE MUROS DE CANTERÍA DE GRANITO

- **1** PERDIDA DE SILLERÍA EN HUECOS, JAMBAS, DINTELES, PETOS
- **2.1** PERDIDA DE MURO, DESPRENDIMIENTOS DE FÁBRICAS Y RUINA DE ELEMENTOS
- **2.2** FISURA-GRIETA DE SILLARES DE GRANITO Y MURO
- **3** PERDIDA DE MURO DE FÁBRICA DE SILLARES, INESTABILIDAD ESTRUCTURAL
- **4** RECONSTRUCCIÓN DE LIENZO DE MURO DE FÁBRICA, MAMPUESTOS, LAJAS DE PIEDRA SIN HOJA EXTERIOR ó CON BLOQUES DE HORMIGÓN
- **5** PERDIDA DE MORTERO EN JUNTAS Y CANTERÍA EROSIONADA. REJUNTADOS CON MORTERO PORTLAND
- **6** RESTOS DE REVESTIMIENTO DE PARAMENTO. ENLUCIDOS SOBRE FÁBRICA DE GRANITO

AFECCIONES DE ESTRUCTURAS HORIZONTALES

- **7** PERDIDA DE ARCO ESCARZANO DE GRANITO EN APOYO DE GALERÍA EXTERIOR
- **8** PERDIDA DE BÓVEDA DE ROSCA DE LADRILLO
- **9** PERDIDA DE ELEMENTOS DE CUBRICIÓN Y REMATE.
- **10** DESAPARICIÓN DE NIVELES ó PISOS. FORJADOS DE ESTRUCTURA. MADERA Y TABLAZÓN. MECHINALES DE APOYO EN MURO

SUPERVISADO
12 NOV. 2012
OFICINA DE SUPERVISIÓN
CONSEJERÍA DE CULTURA Y DEPORTE

JUNTA DE ANDALUCIA
CONSEJERÍA DE CULTURA

PROYECTO DE EJECUCIÓN DE CONSOLIDACIÓN Y PUESTA EN VALOR DEL RECINTO AMURALLADO Y CASTILLO DE BELALCÁZAR (CÓRDOBA)

PLANO Nº **B-14**

PLANOS DE ESTADO ACTUAL
CASTILLO. ALZADOS Y SECCIONES III
PATOLOGÍAS

ESCALA **1/200**
FECHA **06_2011 / 02_2012**

PEDRO PEÑA AMARO / ARQUITECTO

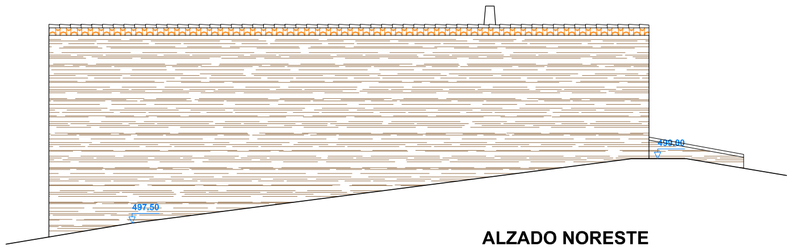

ALZADO NORESTE

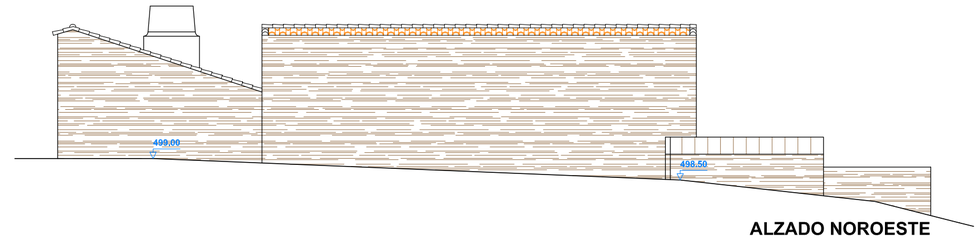

ALZADO NOROESTE

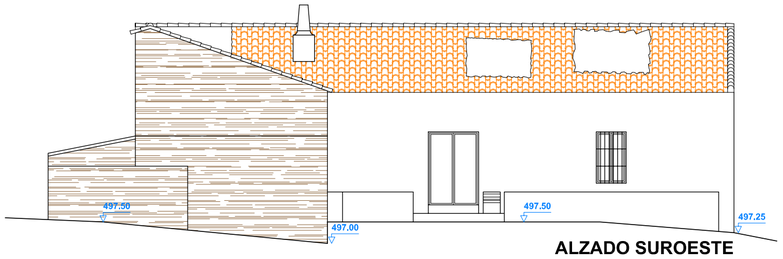

ALZADO SUROESTE

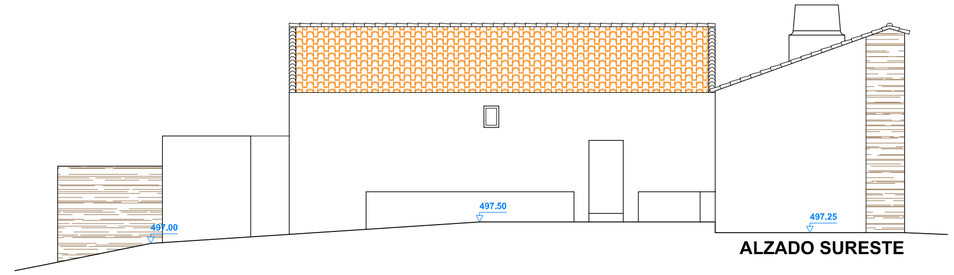

ALZADO SURESTE

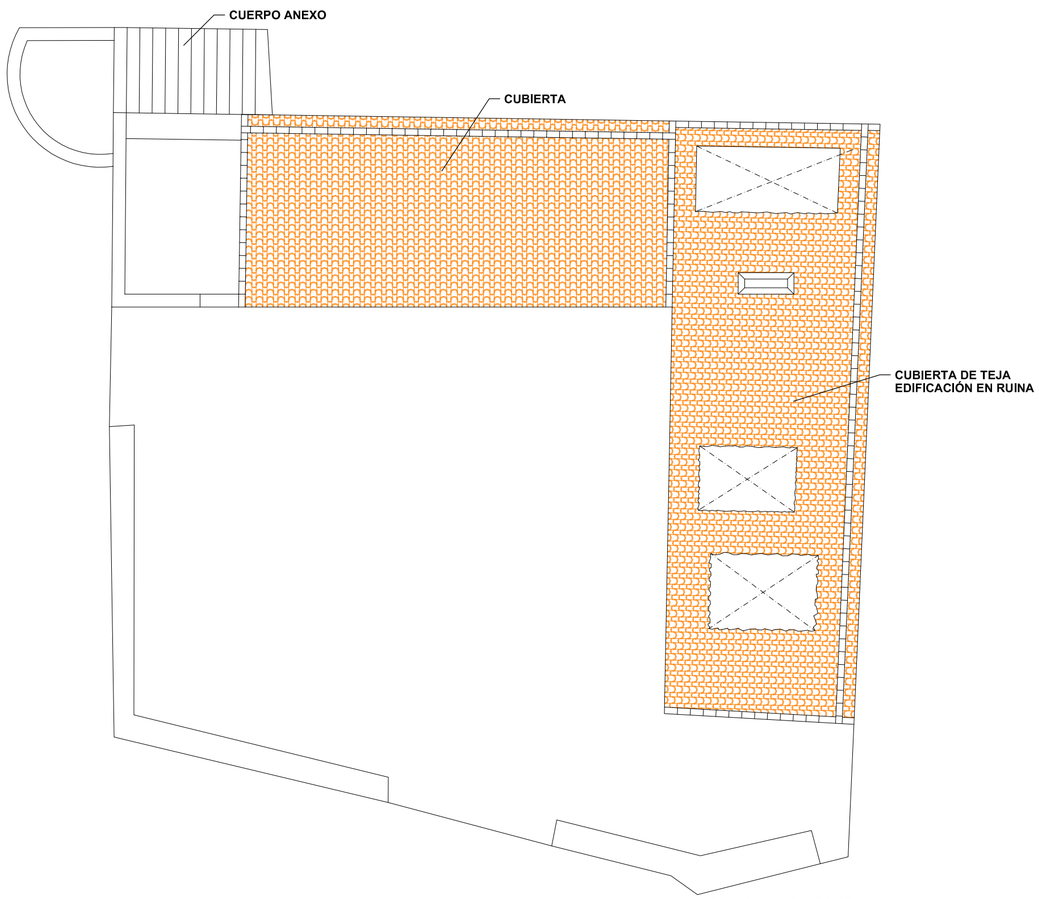

PLANTA CUBIERTA

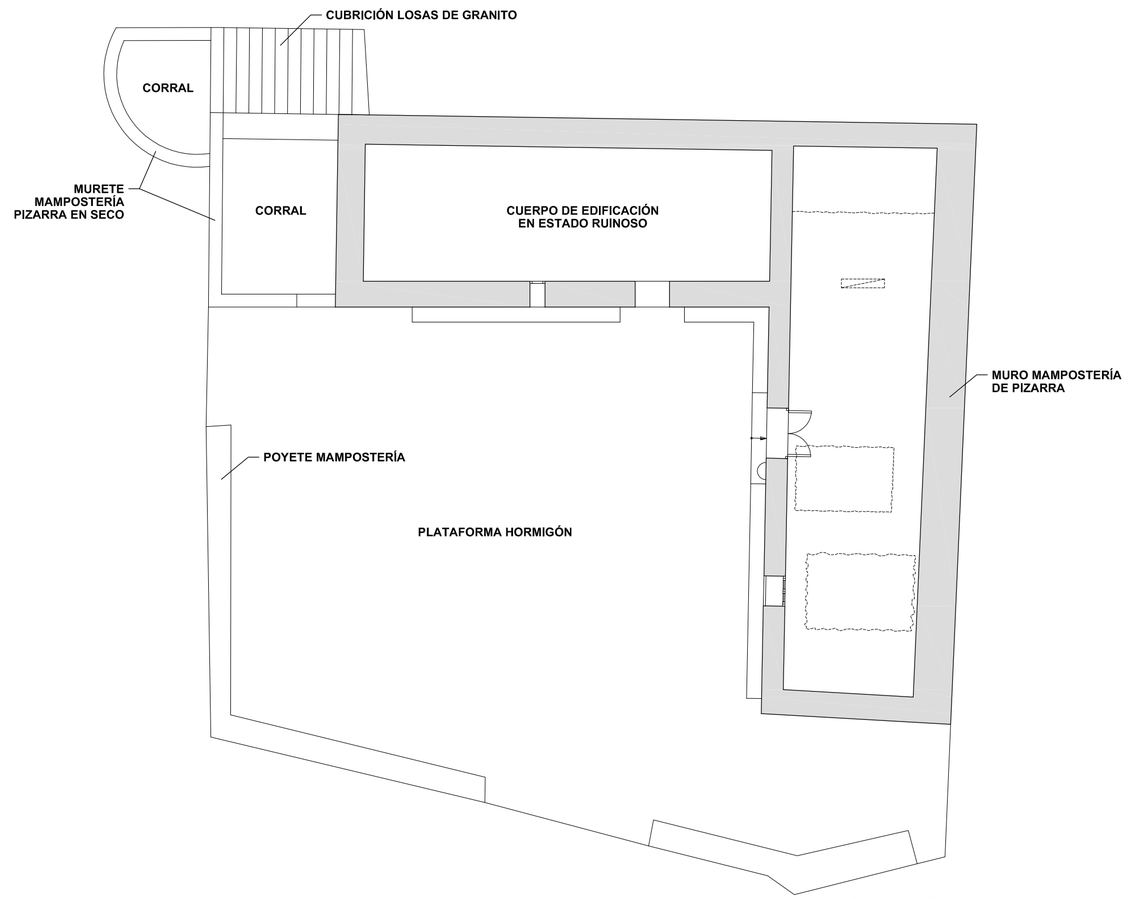

PLANTA BAJA

SUPERVISADO
12 NOV. 2012
OFICINA DE SUPERVISIÓN
CONSEJERÍA DE CULTURA Y DEPORTE

JUNTA DE ANDALUCIA
CONSEJERÍA DE CULTURA

PROYECTO DE EJECUCIÓN DE CONSOLIDACIÓN Y PUESTA EN VALOR DEL RECINTO AMURALLADO Y CASTILLO DE BELALCÁZAR (CÓRDOBA)

PLANO Nº **B-15**

PLANOS DE ESTADO ACTUAL

LEVANTAMIENTO CASA DE LABOR

ESTADO ACTUAL

ESCALA **1/100**

FECHA **06_2011 / 02_2012**

PEDRO PEÑA AMARO / ARQUITECTO